


# INFRASTRUKTURNA REŠENJA, TELEKOMUNIKACIONA MREŽA I POSTROJENJA



BUDVA - centar

R 1:1000

KODIFIKACIJA BLOKOVA

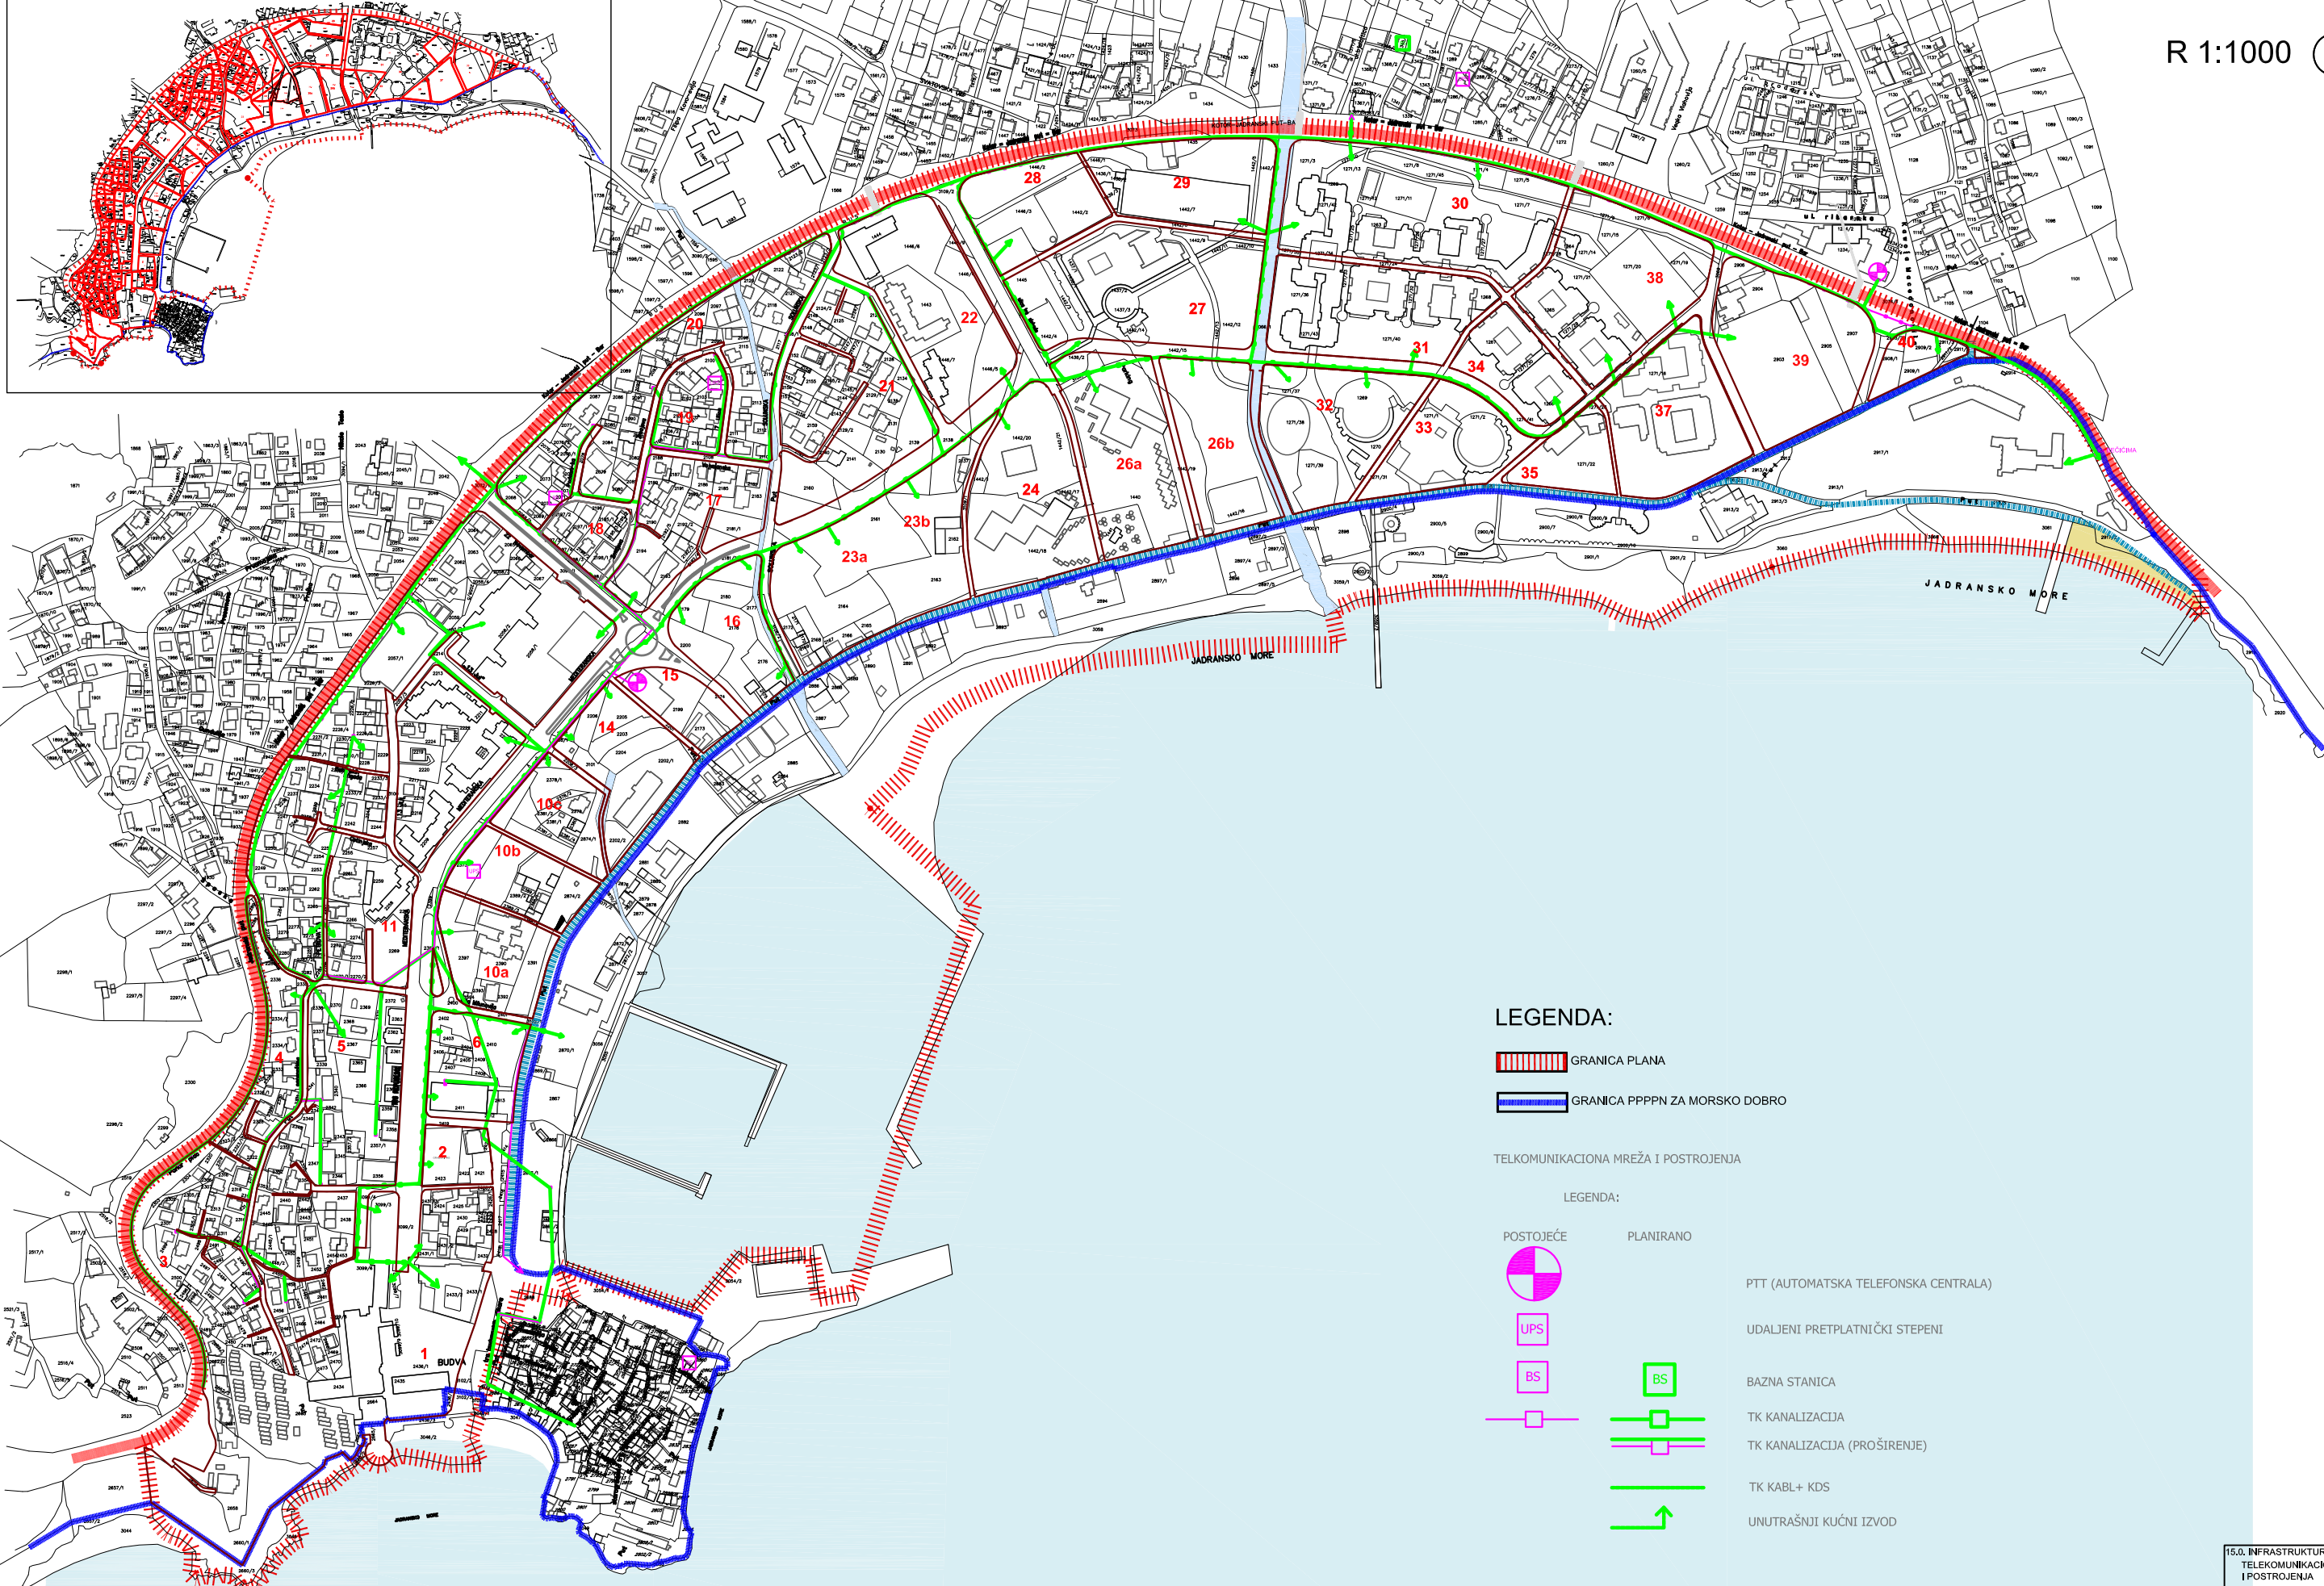

**LEGENDA:**

- GRANICA PLANA
- GRANICA PPPPN ZA MORSKO DOBRO

TELKOMUNIKACIONA MREŽA I POSTROJENJA

LEGENDA:

- | POSTOJEĆE | PLANIRANO |                                      |
|-----------|-----------|--------------------------------------|
|           |           | PTT (AUTOMATSKA TELEFONSKA CENTRALA) |
|           |           | UDALJENI PRETPLATNIČKI STEPENI       |
|           |           | BAZNA STANICA                        |
|           |           | TK KANALIZACIJA                      |
|           |           | TK KANALIZACIJA (PROŠIRENJE)         |
|           |           | TK KABL+ KDS                         |
|           |           | UNUTRAŠNJI KUĆNI IZVOD               |

15.0. INFRASTRUKTURNA REŠENJA  
TELEKOMUNIKACIONA MREŽA  
I POSTROJENJA  
R 1:1000

DETALJNI URBANISTIČKI PLAN