

DELPROJEKT
d.o.o. BUDVA

INVESTITOR

**OPŠTINA
BUDVA**
Opštinska
agencija za
planiranje
prostora

OBRABIVAČ

**DEL
PROJEKT**
d.o.o. Budva

**LOKALNA
STUDIJA
LOKACIJE**

RAĐENOVIĆI

**PLANIRANO
STANJE**

CRTEŽ

**IZVOD IZ
GENERALNOG
PLANA**

RAZMJERA


1:3000

LIST BR.

09

DATUM

03. 2009

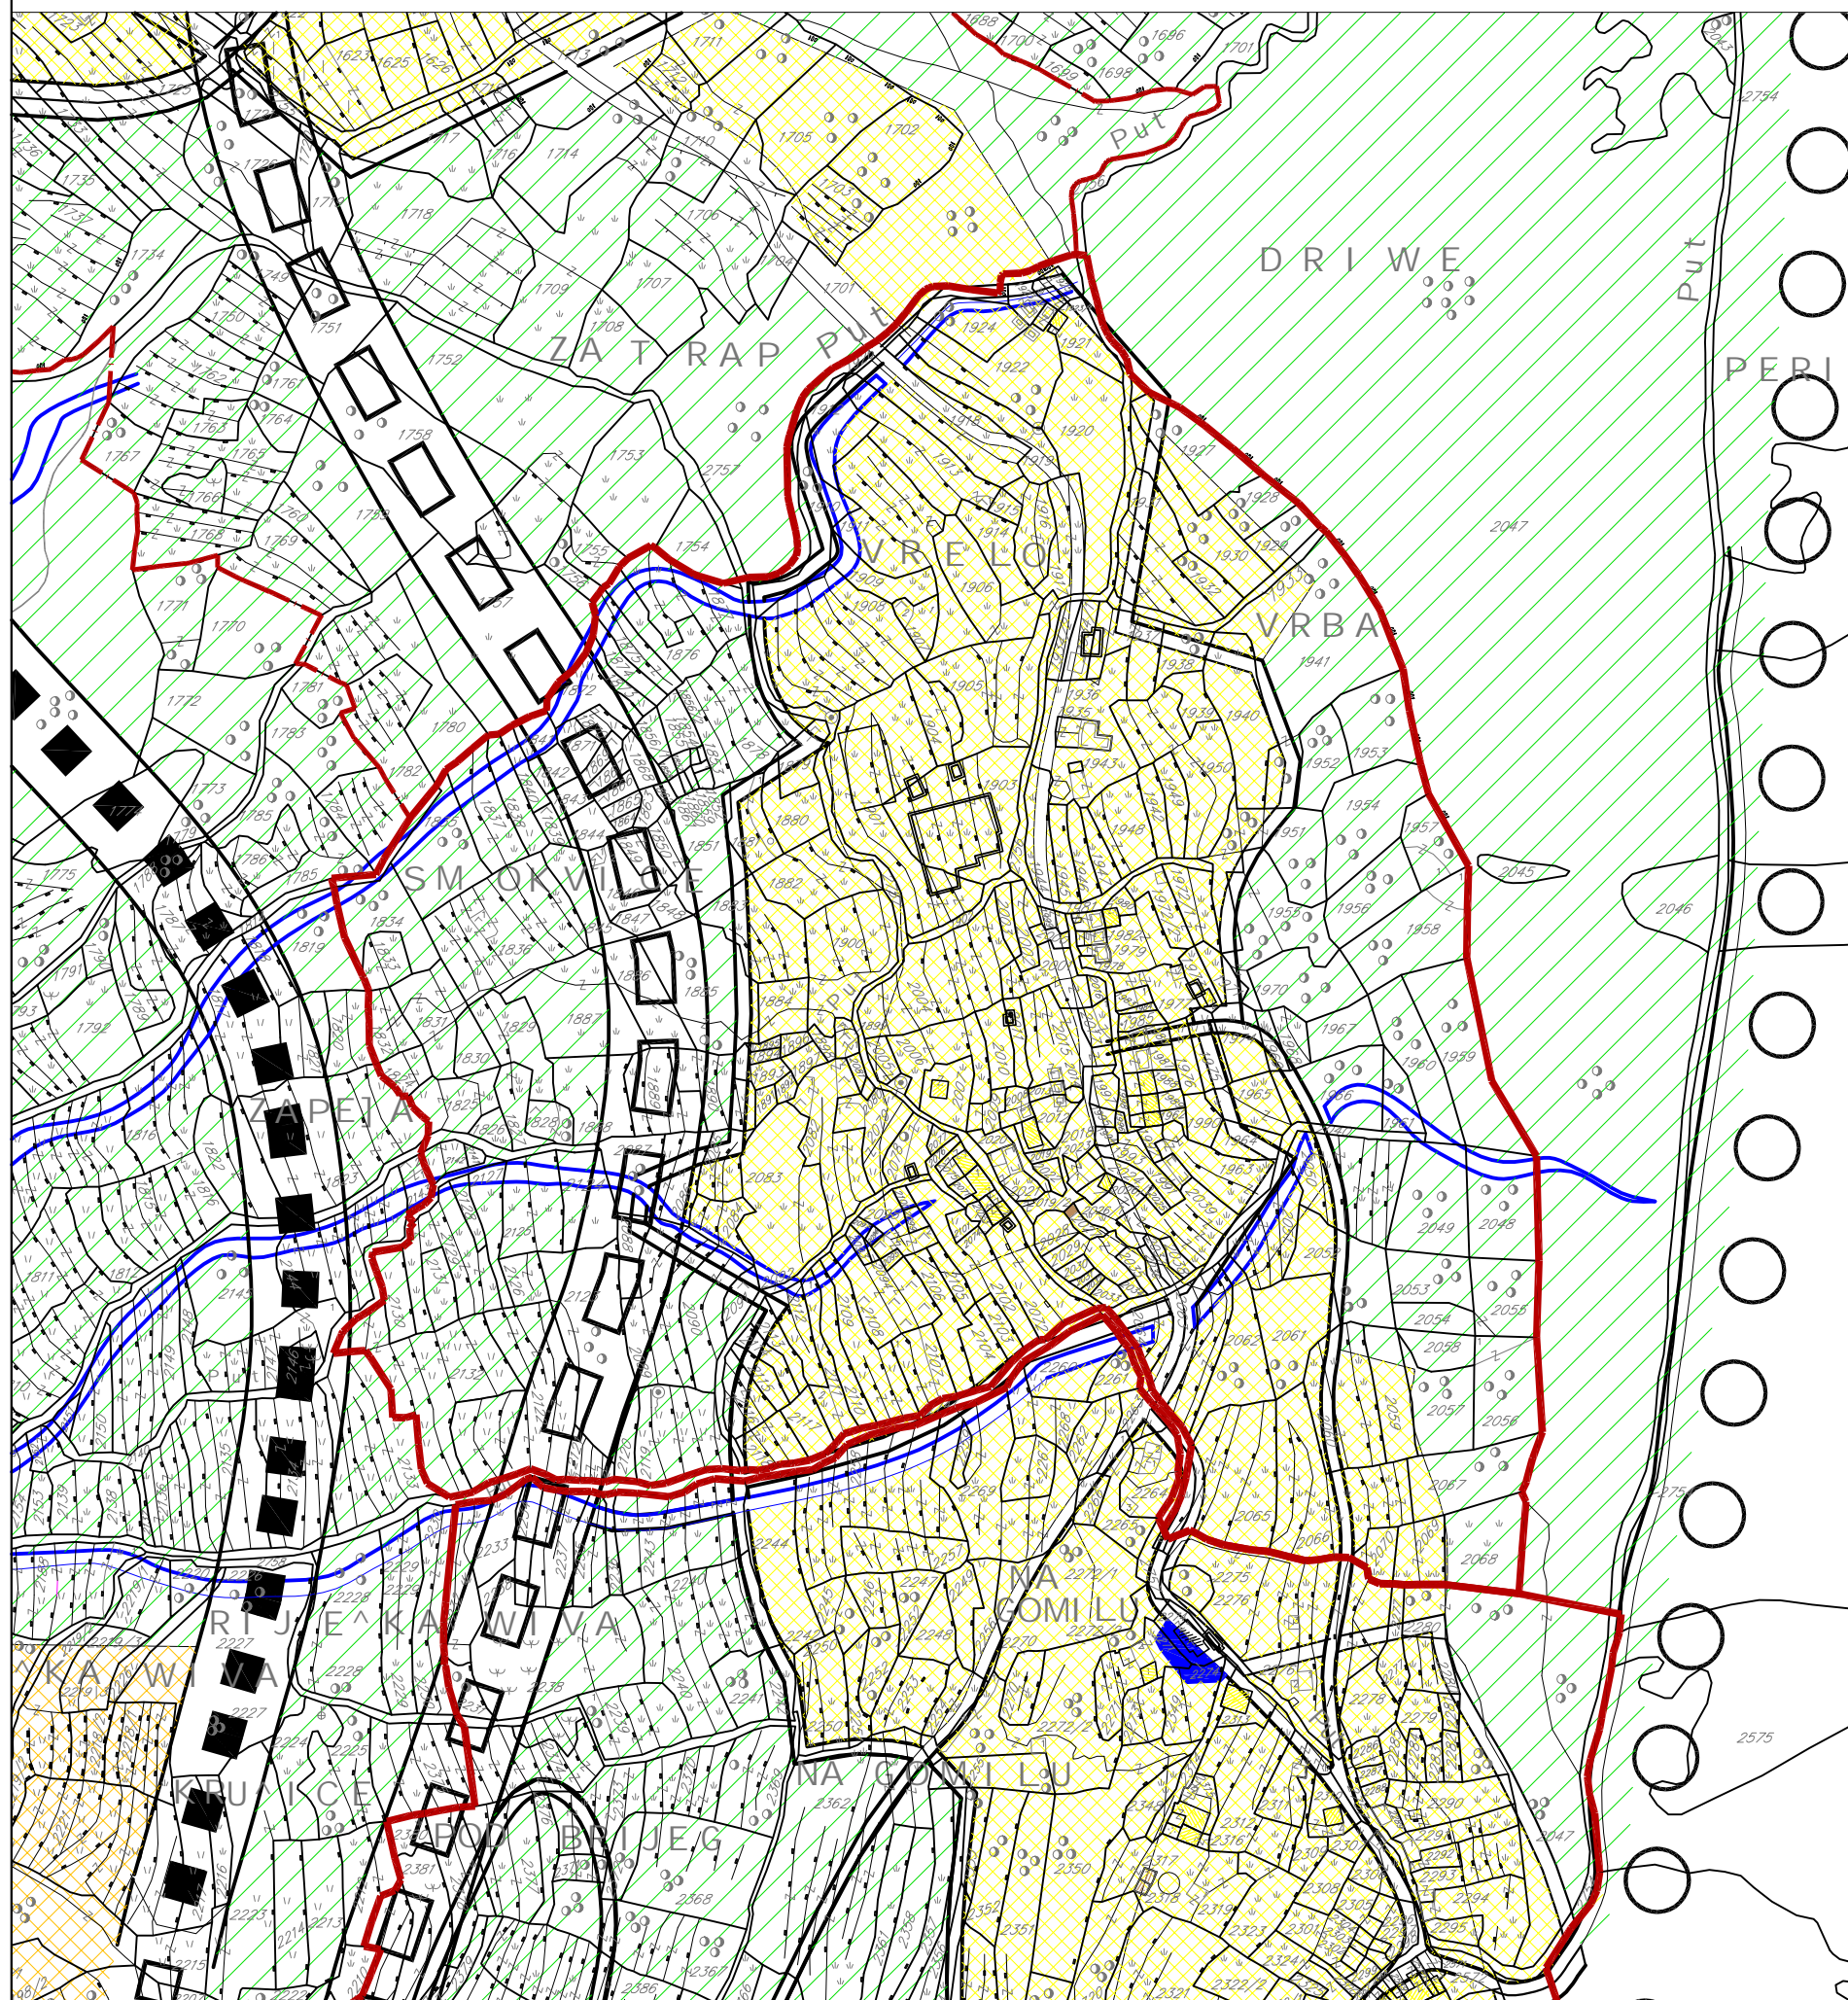

LEGENDA

- GRANICE POPISNIH KRUGOVA
- ○ ○ ○ ○ GRANICA PRIOBBALNE ZONE GUP-a
- · - · - · PRO[IRENJE GRANICE GUP-a
- □ □ □ TRASA "VISOKE" VARIJANTE
- ■ ■ ■ ■ TRASA "SREDNJE" VARIJANTE
- POSTOJE[A MAGISTRALA I PUTEVI PRVOG REDA
- PRIMARNE GRADSKJE SAOBRA[AJUNICE
- ▬ PE[A^KE STAZE
- STAMBENO-TURISTI^KA IZGRADNJA - MANJE GUSTINE
- STAMBENO-TURISTI^KA IZGRADNJA - SREDNJE GUSTINE
- STAMBENO-TURISTI^KA IZGRADNJA - VEJE GUSTINE
- SEOSKA PODRU^JA (POSTOJE[A NASELJA, NOVA IZGRADNJA, ZA[TI]ENA PODRU^JA, OKU]NICE I SL. - U SKLADU SA STUDIJOM O SELIMA)
- HOTELI, VILE ZA IZNAJMLJIVANJE, TURISTI^KA NASELJA
- KAMPOVI
- DRU[TVENI CENTRI - JAVNI SADR[AJI
- KOMUNALNI OBJEKTI I POVR[INE
- RADNE ZONE - SERVISI
- SPORTSKO-REKREATIVNE POVR[INE
- PARKOVI, MASLINJACI I VANNASELJSKO ZELENILU
- PRIRODNE POSEBNOSTI
- SPOMENICI KULTURE
- ZA[TITA KULTURNO ISTORIJSKOG NASLE[A
- ZONA SANACIJE I ZA[TITE
- POSEBAN RE[M ZA[TITE