

**DELPROJEKT**  
d.o.o. BUDVA

INVESTITOR

**OPŠTINA BUDVA**  
Opštinska  
agencija za  
planiranje  
prostora

OBRADIVAČ

**DEL  
PROJEKT**  
d.o.o. Budva

**LOKALNA  
STUDIJA  
LOKACIJE**

**VRBA**

**PLANIRANO  
STANJE**

CRTEŽ

**IZVOD IZ  
GENERALNOG  
PLANA**

RAZMJERA


**1:3000**

LIST BR.

**09**

DATUM

**03. 2009**

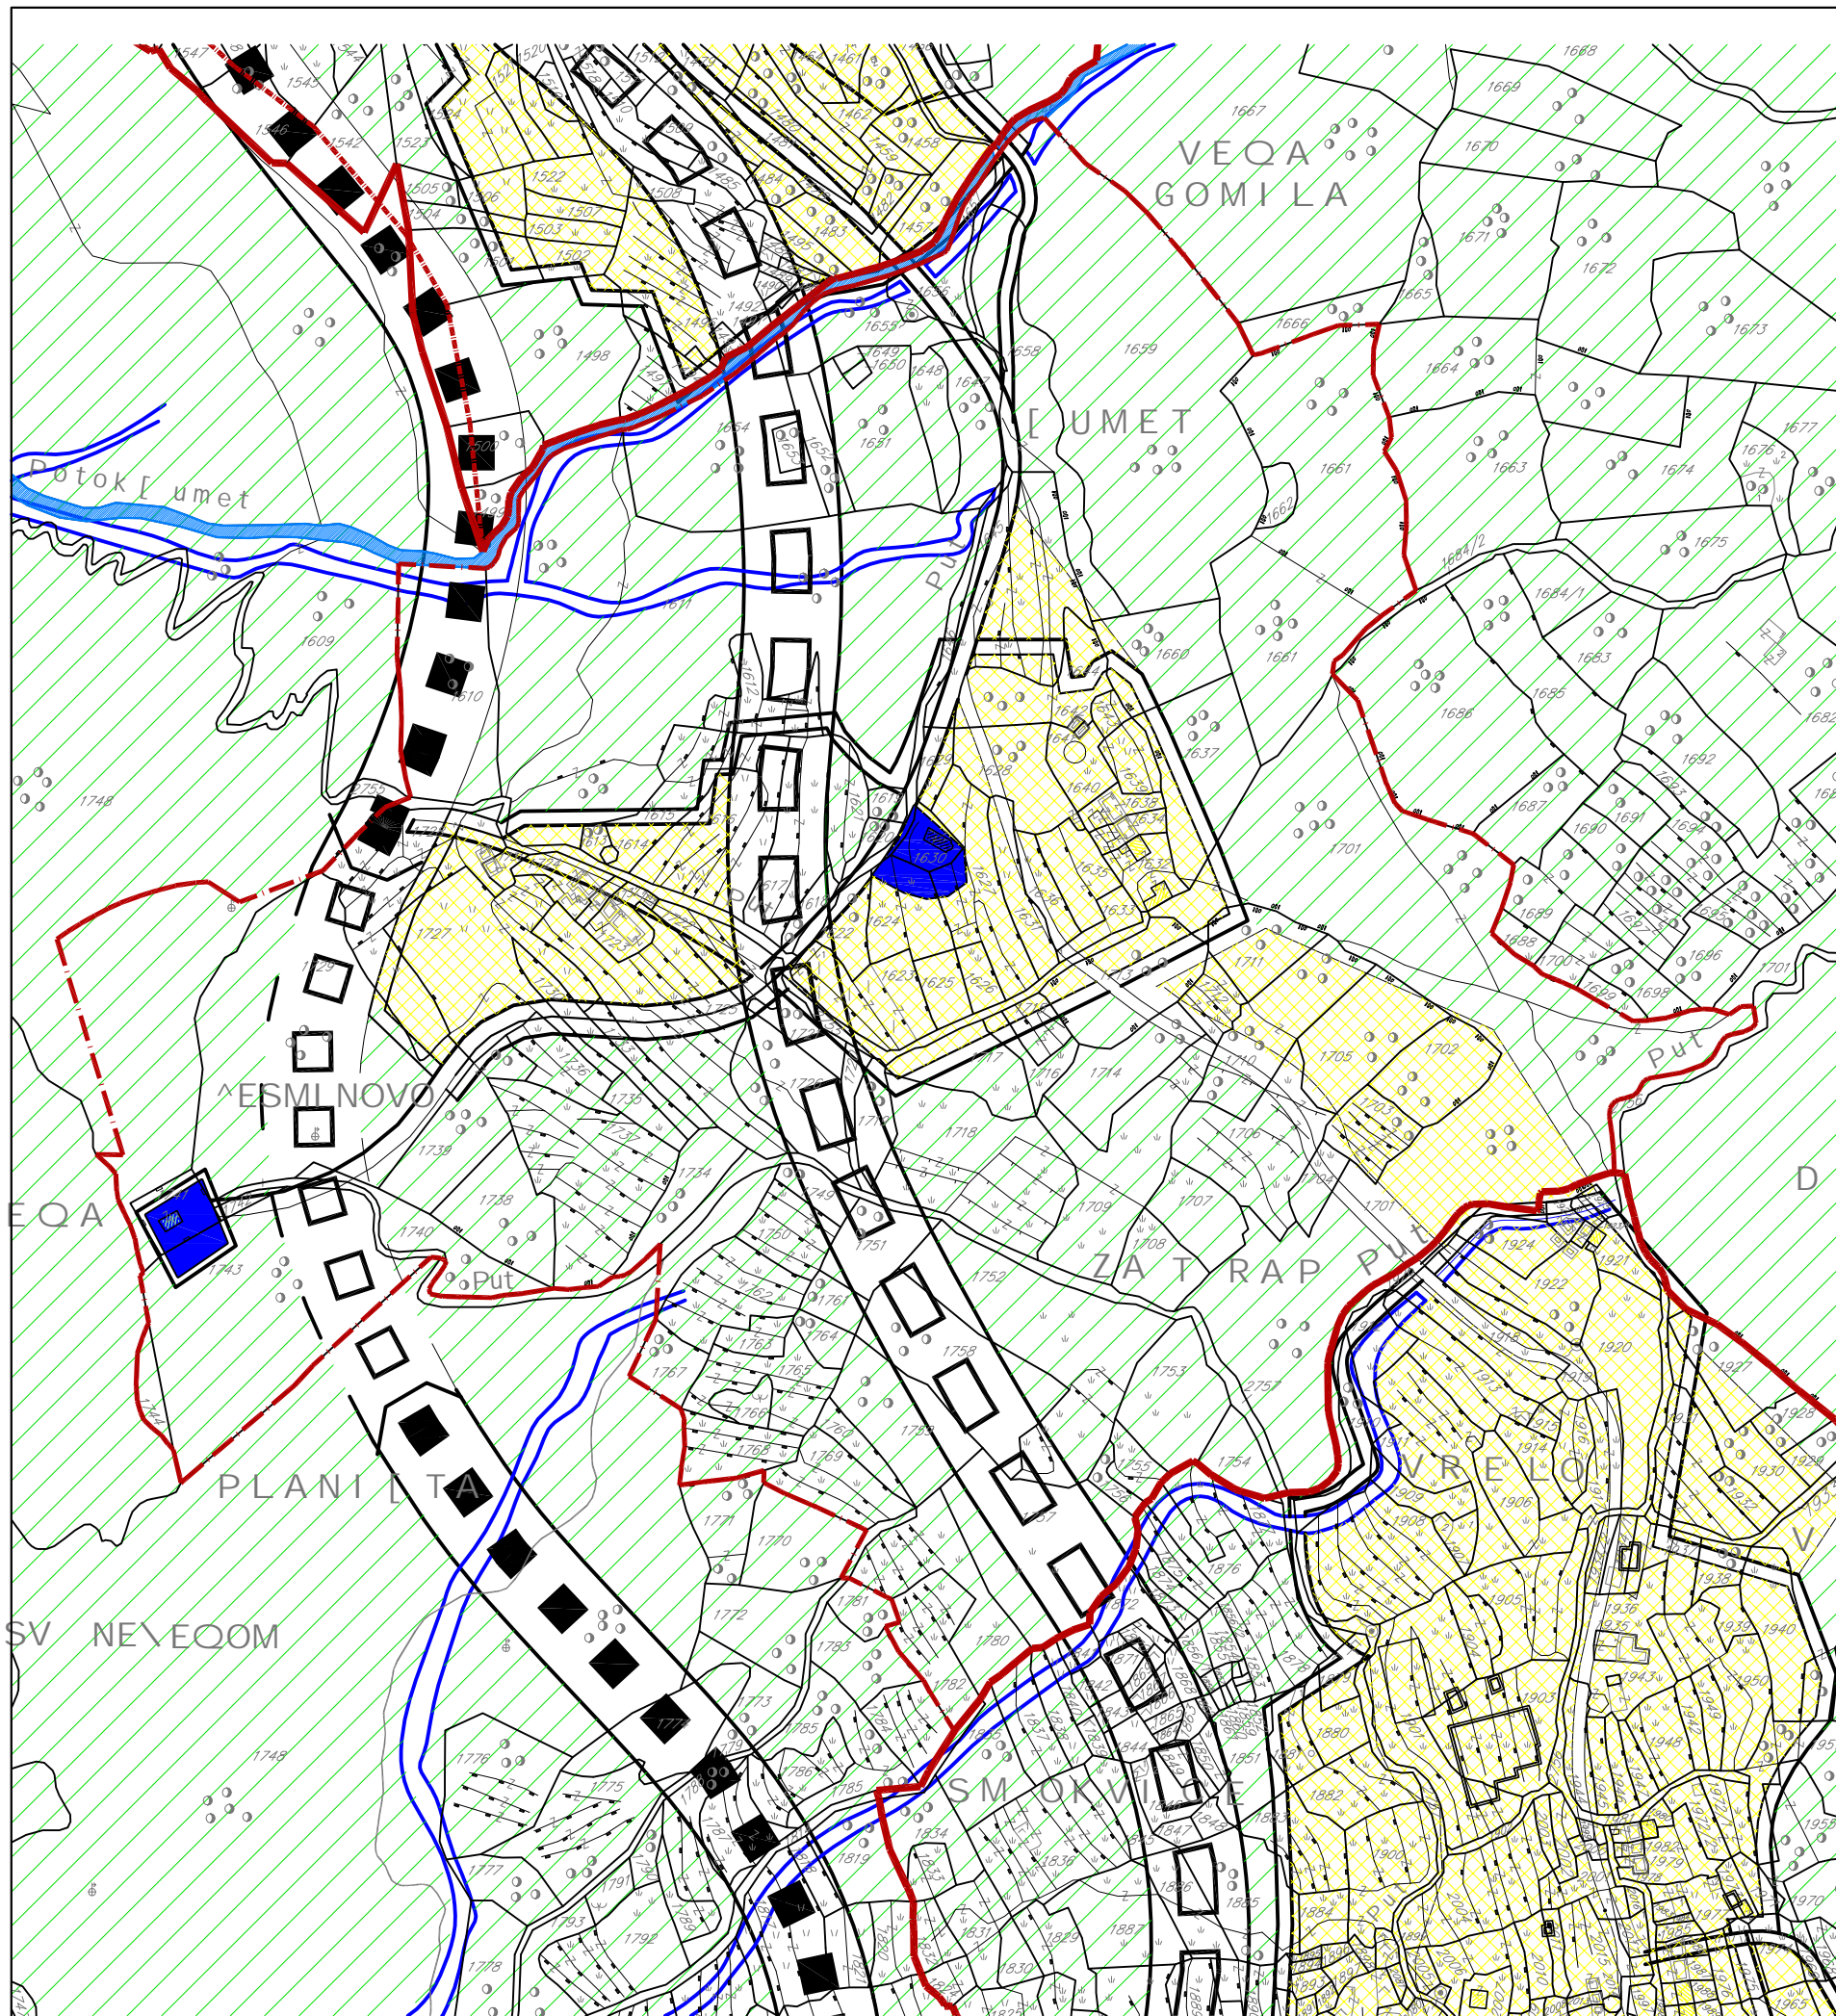

**LEGENDA**

- GRANICE POPISNIH KRUGOVA
- ○ ○ ○ ○ GRANICA PRIOBALNE ZONE GUP-a
- - - - - PRO[IRENJE GRANICE GUP-a
- □ □ □ □ TRASA "VISOKE" VARIJANTE
- ■ ■ ■ ■ TRASA "SREDNJE" VARIJANTE
- POSTOJEJA MAGISTRALA I PUTEVI PRVOG REDA
- PRIMARNE GRADSKIE SAOBRAJAJNICE
- ▤ ▤ ▤ ▤ ▤ PE[A^KE STAZE

- STAMBENO-TURISTI^KA IZGRADNJA - MANJE GUSTINE
- STAMBENO-TURISTI^KA IZGRADNJA - SREDNJE GUSTINE
- STAMBENO-TURISTI^KA IZGRADNJA - VEJE GUSTINE
- SEOSKA PODRU^JA (POSTOJEJA NASELJA, NOVA IZGRADNJA, ZA[TI]ENA PODRU^JA, OKUJNICE I SL. - U SKLADU SA STUDIJOM O SELIMA)
- HOTELI, VILE ZA IZNAJMLJIVANJE, TURISTI^KA NASELJA
- KAMPOVI
- DRU[TVENI CENTRI - JAVNI SADR@AJI
- KOMUNALNI OBJEKTI I POVR[INE
- RADNE ZONE - SERVISI
- SPORTSKO-REKREATIVNE POVR[INE
- PARKOVI, MASLINJACI I VANNASELJSKO ZELENILO
- PRIRODNE POSEBNOSTI
- SPOMENICI KULTURE
- ZA[TITA KULTURNO ISTORIJSKOG NASLEVA
- ZONA SANACIJE I ZA[TITE
- POSEBAN RE@IM ZA[TITE