

TIPOLOGIJA TURISTI• KIH JEDINICA


LEGENDA

- jedinice na nivou 2
- građevni objekti
- podaci o objektu
- D9 oznaka objekta
- 120 izgrađena jedinica
- C razvrstika objekta, (Istovl i hoteli)



ODGOVORNI PLANER:
Lazar Sijerkovi• dipl.ing.arh.

DIREKTOR:
Dragan Zini• dipl.ing.gra•

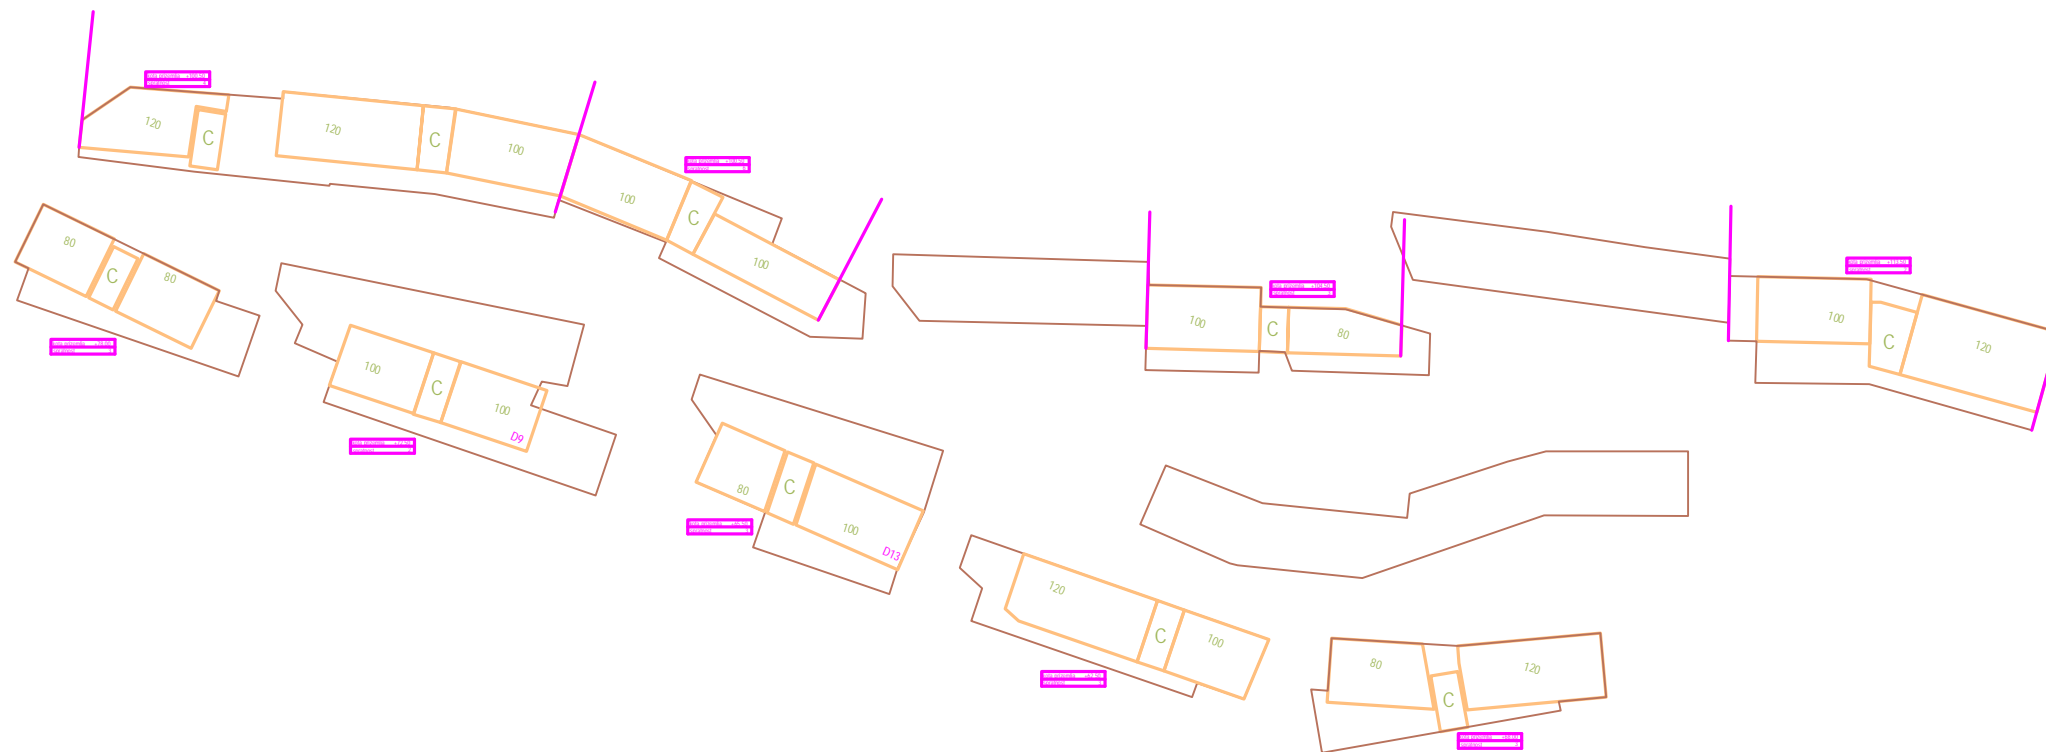

projektno biro	izgradnja objekata	broj lista
ADRIA INVEST <small>d.o.o. Budva</small>	projektovanje • nadzor	17
investitor		
OPŠTINA BUDVA		
naziv projekta		
URBANISTI• KI PROJEKAT "T.N.SMOKVICA"		
naza projekta		
PLANIRANO STANJE		
sadržaj lista		razmjera
TIPOLOGIJA - nivo 2		1:500
datum		
JUL 2009.		