



# osovina 2

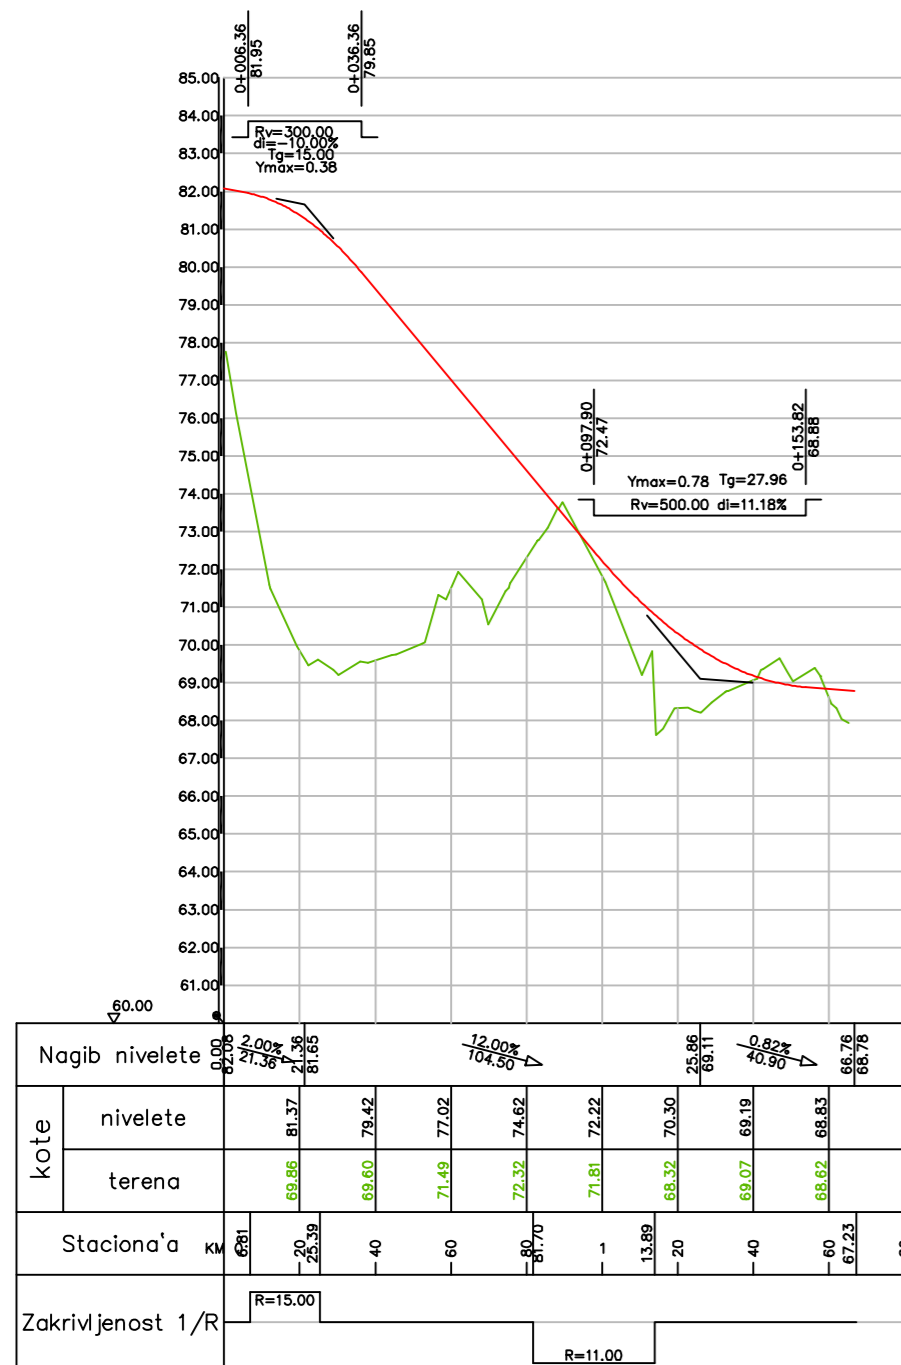

# osovina 4



# osovina 5

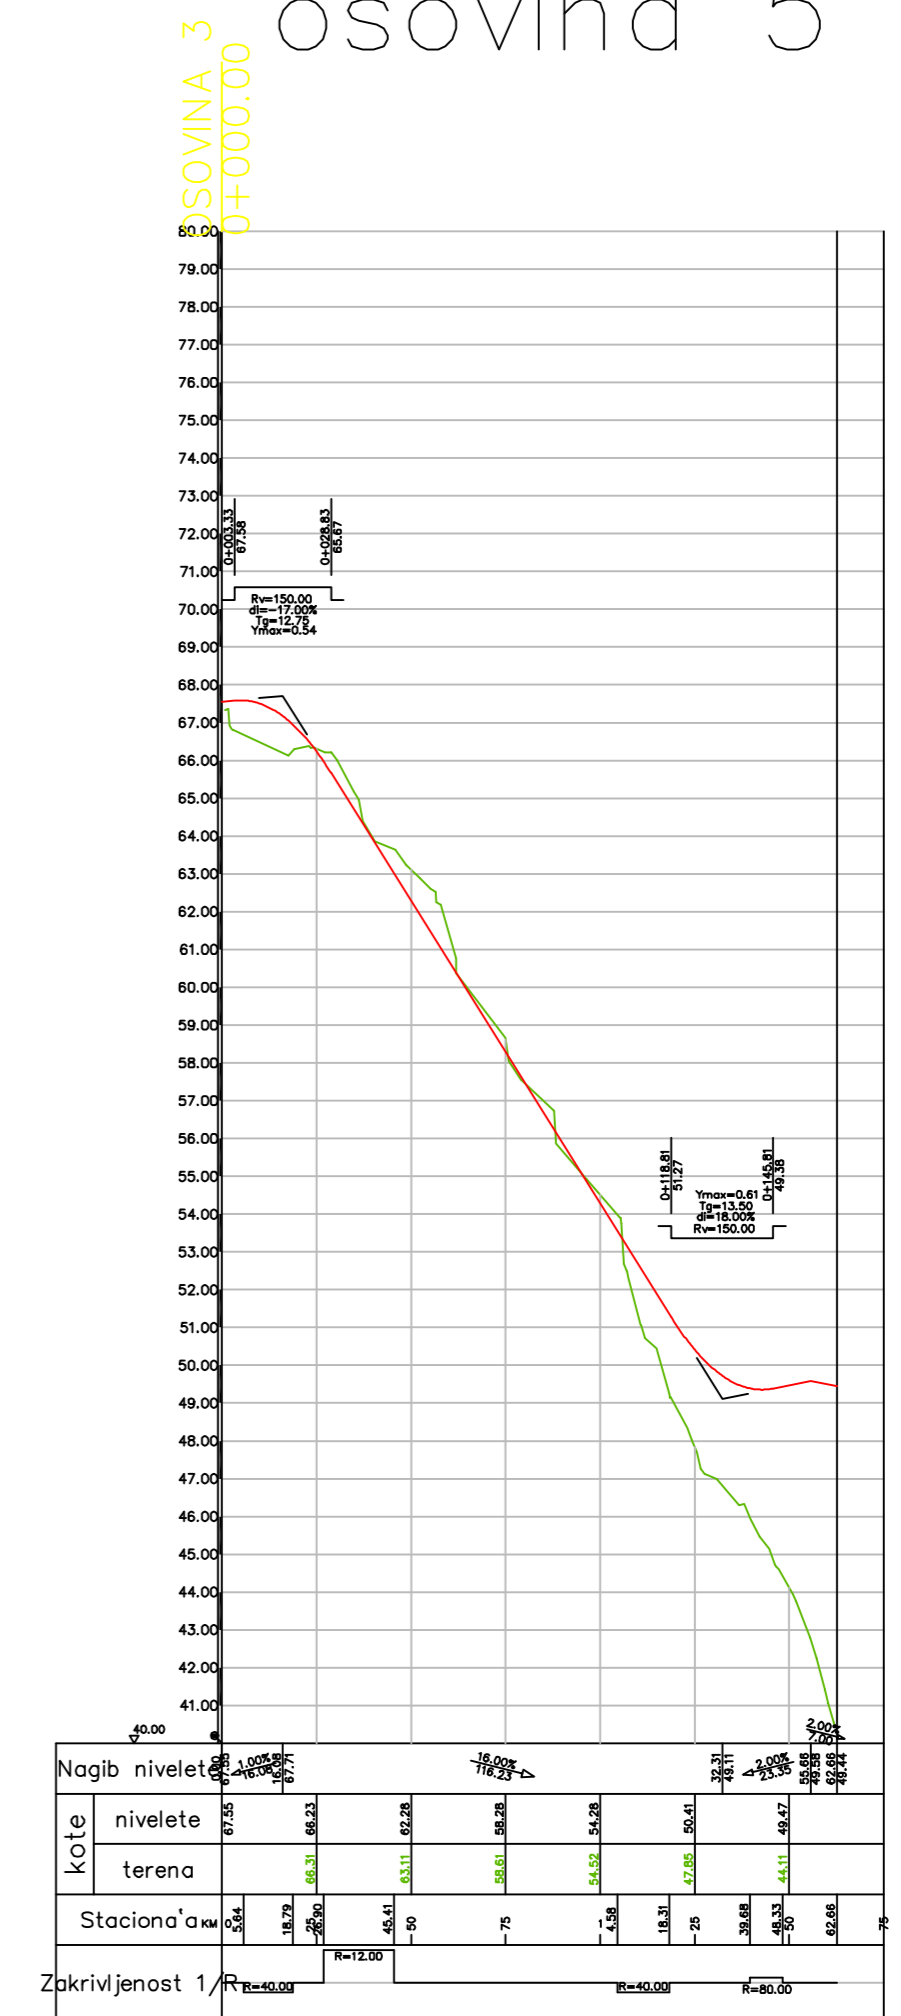

ODGOVORNI PLANER:  
Lazar Stjerkovi• dipl.ing.arh.

DIREKTOR:  
Dragan Zini• dipl.ing.gra•.

projekatno ime: **ADRIA INVEST** d.o.o. Budva

izradnja objekata: projektovanje • nadzor

broj lista: **28**

naziv projekta: **OPŠTINA BUDVA**

naime projekta: **URBANISTI• KI PROJEKAT "T.N. SMOKVICA"**

vrsta projekta: **PLANIRANO STANJE**

izradnja objekata: SAOBRA• AJNICE • poduzni profili

datum: **JUL. 2009.**