


Namjena površina na koti +/- 0,00

Red. br.	Naziv prostorije	Površina, m ²	Prim.
101	hol, hodnik, stepenice 1	116	
102	dnevna soba	65	
103	bilijar sala	56	
104	trpezarija	68	
105	bar	16	
106	kuhinja	35	
107	teretana	46	
108	prostorija za masazu	41	
109	tursko kupatilo	15	
110	sauna	15	
111	jaccuzzi	8	
112	toalet za goste	14	
113	terasa 1	138	

Neto površina 495 m²
Bruto površina 515 m²
Površina terasa 138 m²

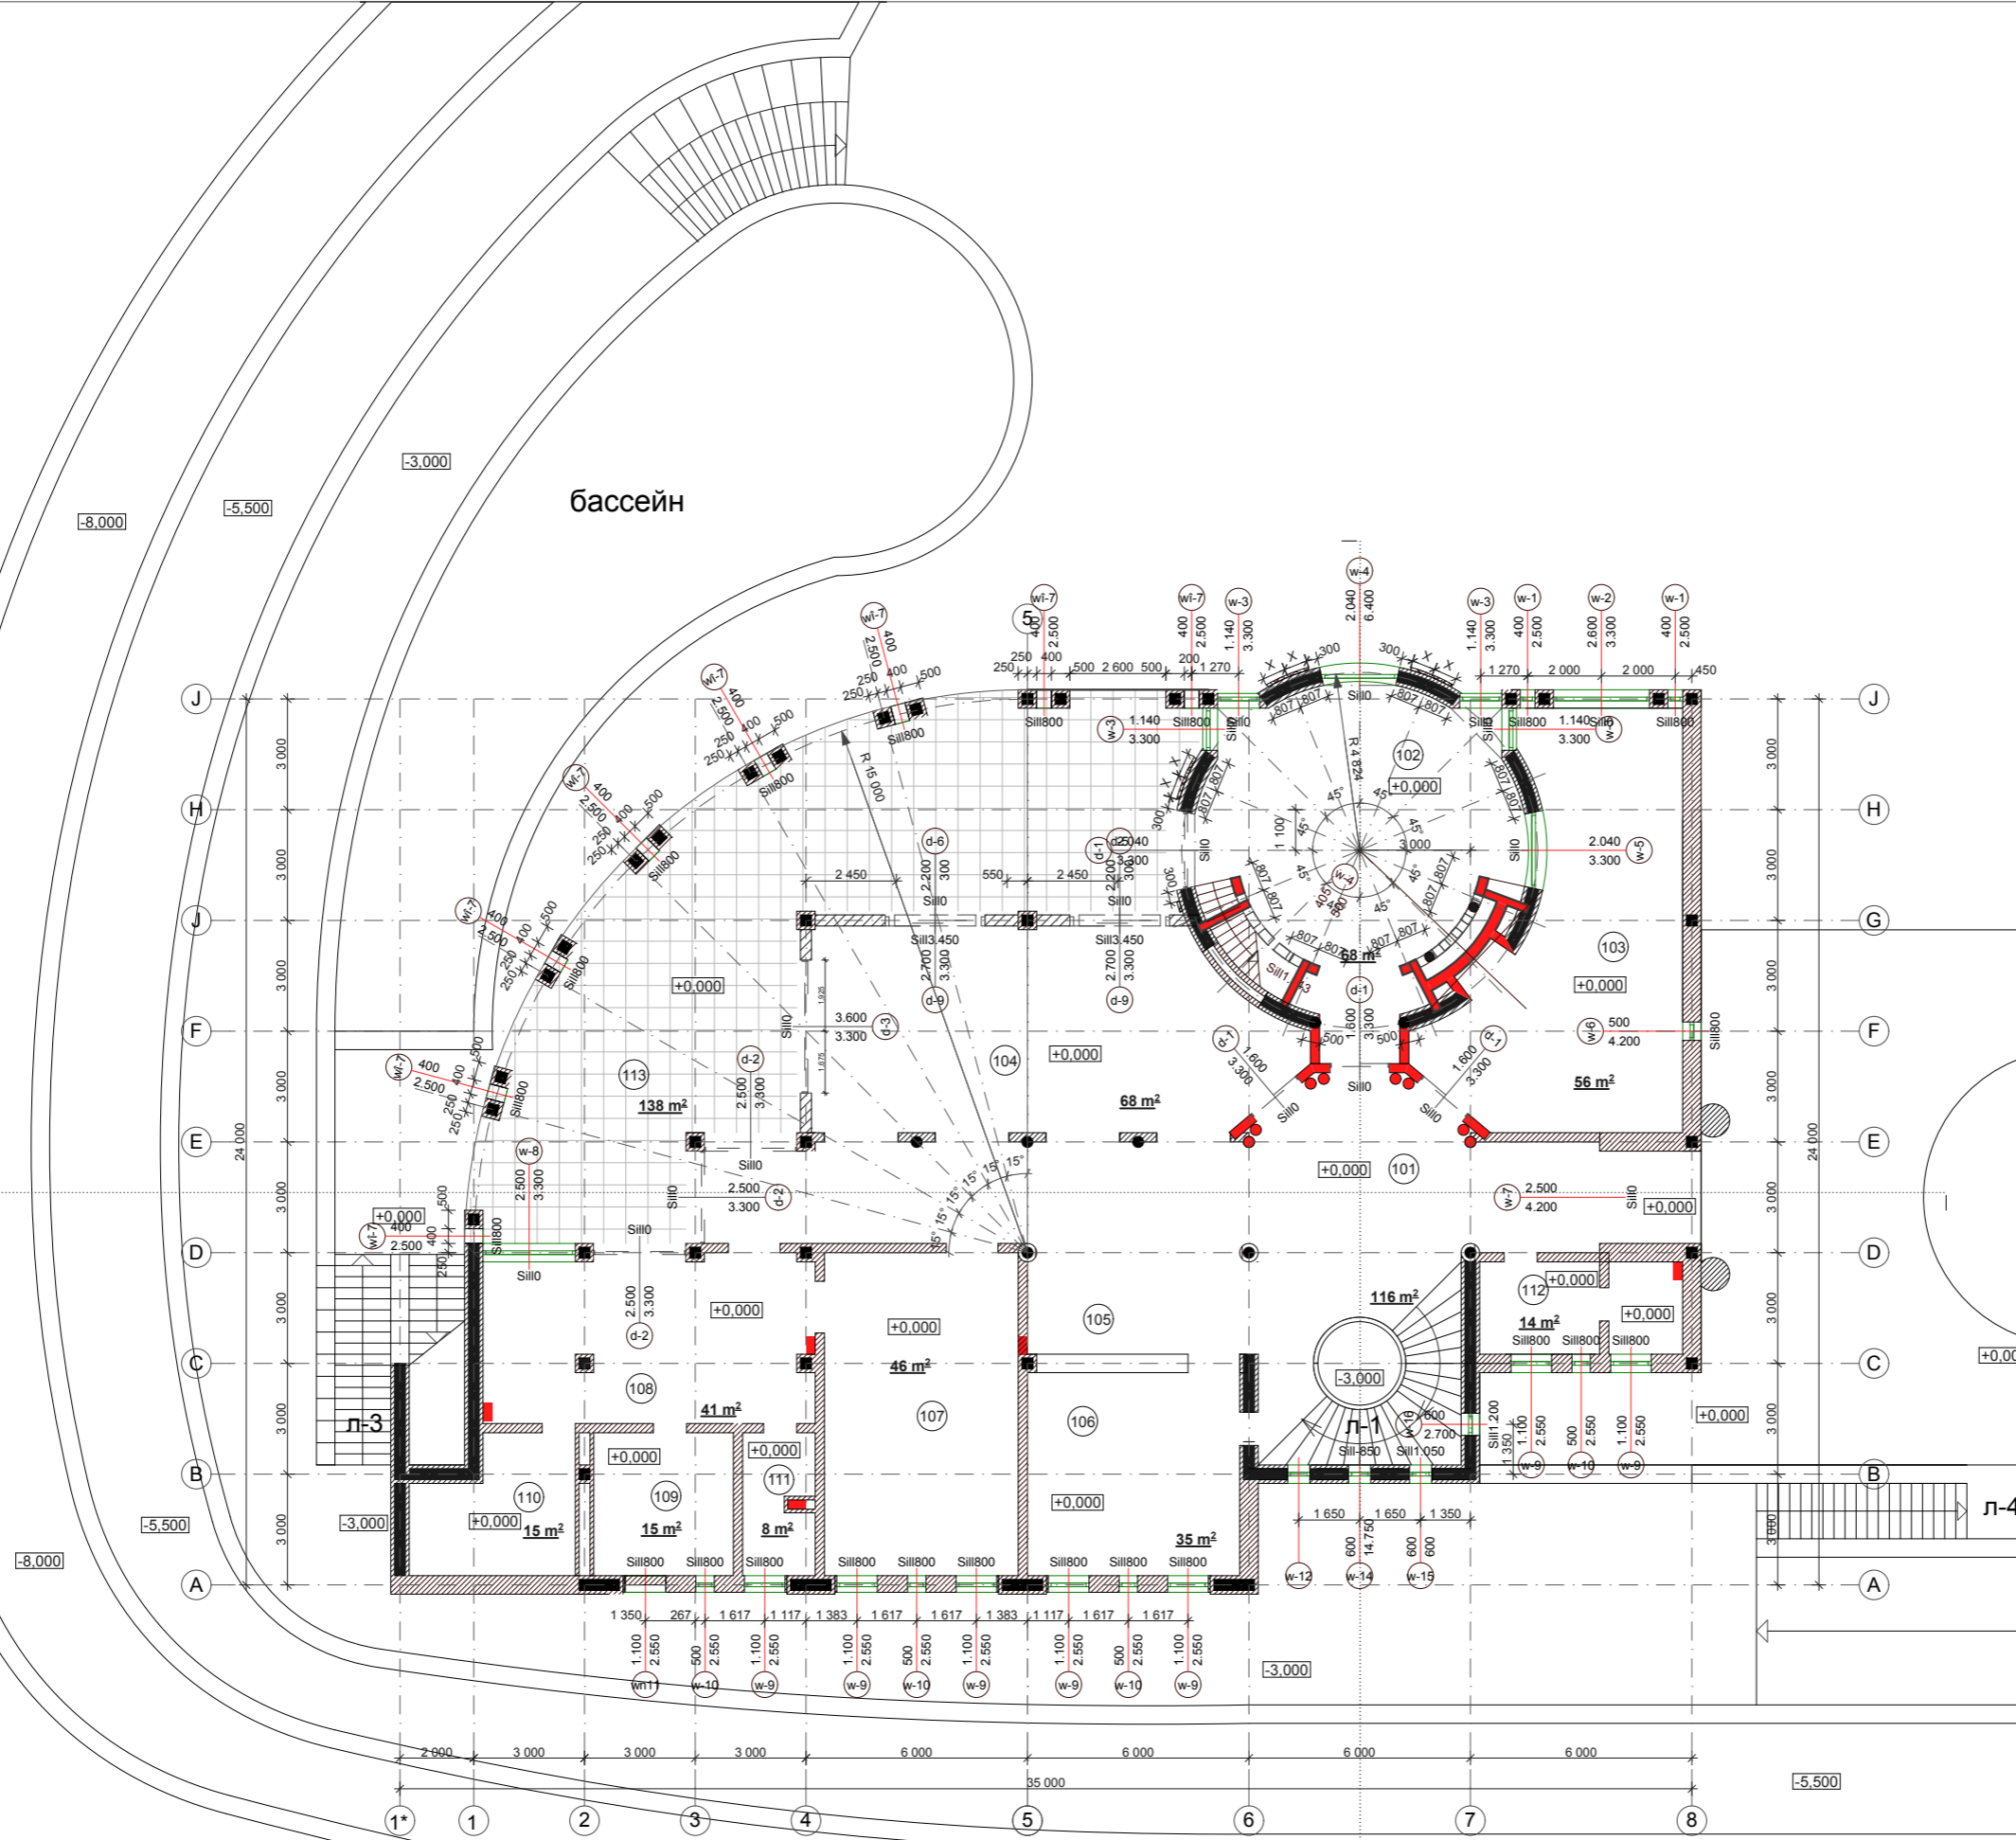

TEHNOMONT d.o.o. , Mediteranska 4, Budva		tehnoMont	
Objekat: Stambeni objekt - VILA A - Rezevici	Investitor:	Spratnost:	S+P+2
Lokacija: Rijeka Rezevica, Budva	Faza:	IDEJNI PROJEKAT	
Odg projektant: Marina Bjelica, dipl.ing.arh.	Crtez:	OSNOVA PRIZEMLJA	
Projektant: Marina Bjelica, dipl.ing.arh.	Razmjera:	1:200	Datum: avgust 2009. List broj: 03