


Namjena površina na koti + 4,20

Red. br.	Naziv prostorije	Površina, m <sup>2</sup>	Prim.
201	hol, hodnik, stepenice 1	97	
202	spavaca soba 1	41	
203	kupatilo	11	
204	garderoba	12	
205	spavaca soba 2	38	
206	kupatilo	14	
207	garderoba	11	
208	spavaca soba 3	33	
209	kupatilo	10	
210	garderoba	6	
211	spavaca soba 4	32	
212	kupatilo	10	
213	garderoba	6	
214	terasa 2	163	
215	terasa 3	26	
216	terasa 4	44	

**Neto površina 321 m<sup>2</sup>**  
**Bruto površina 342 m<sup>2</sup>**  
**Površina terasa 233 m<sup>2</sup>**

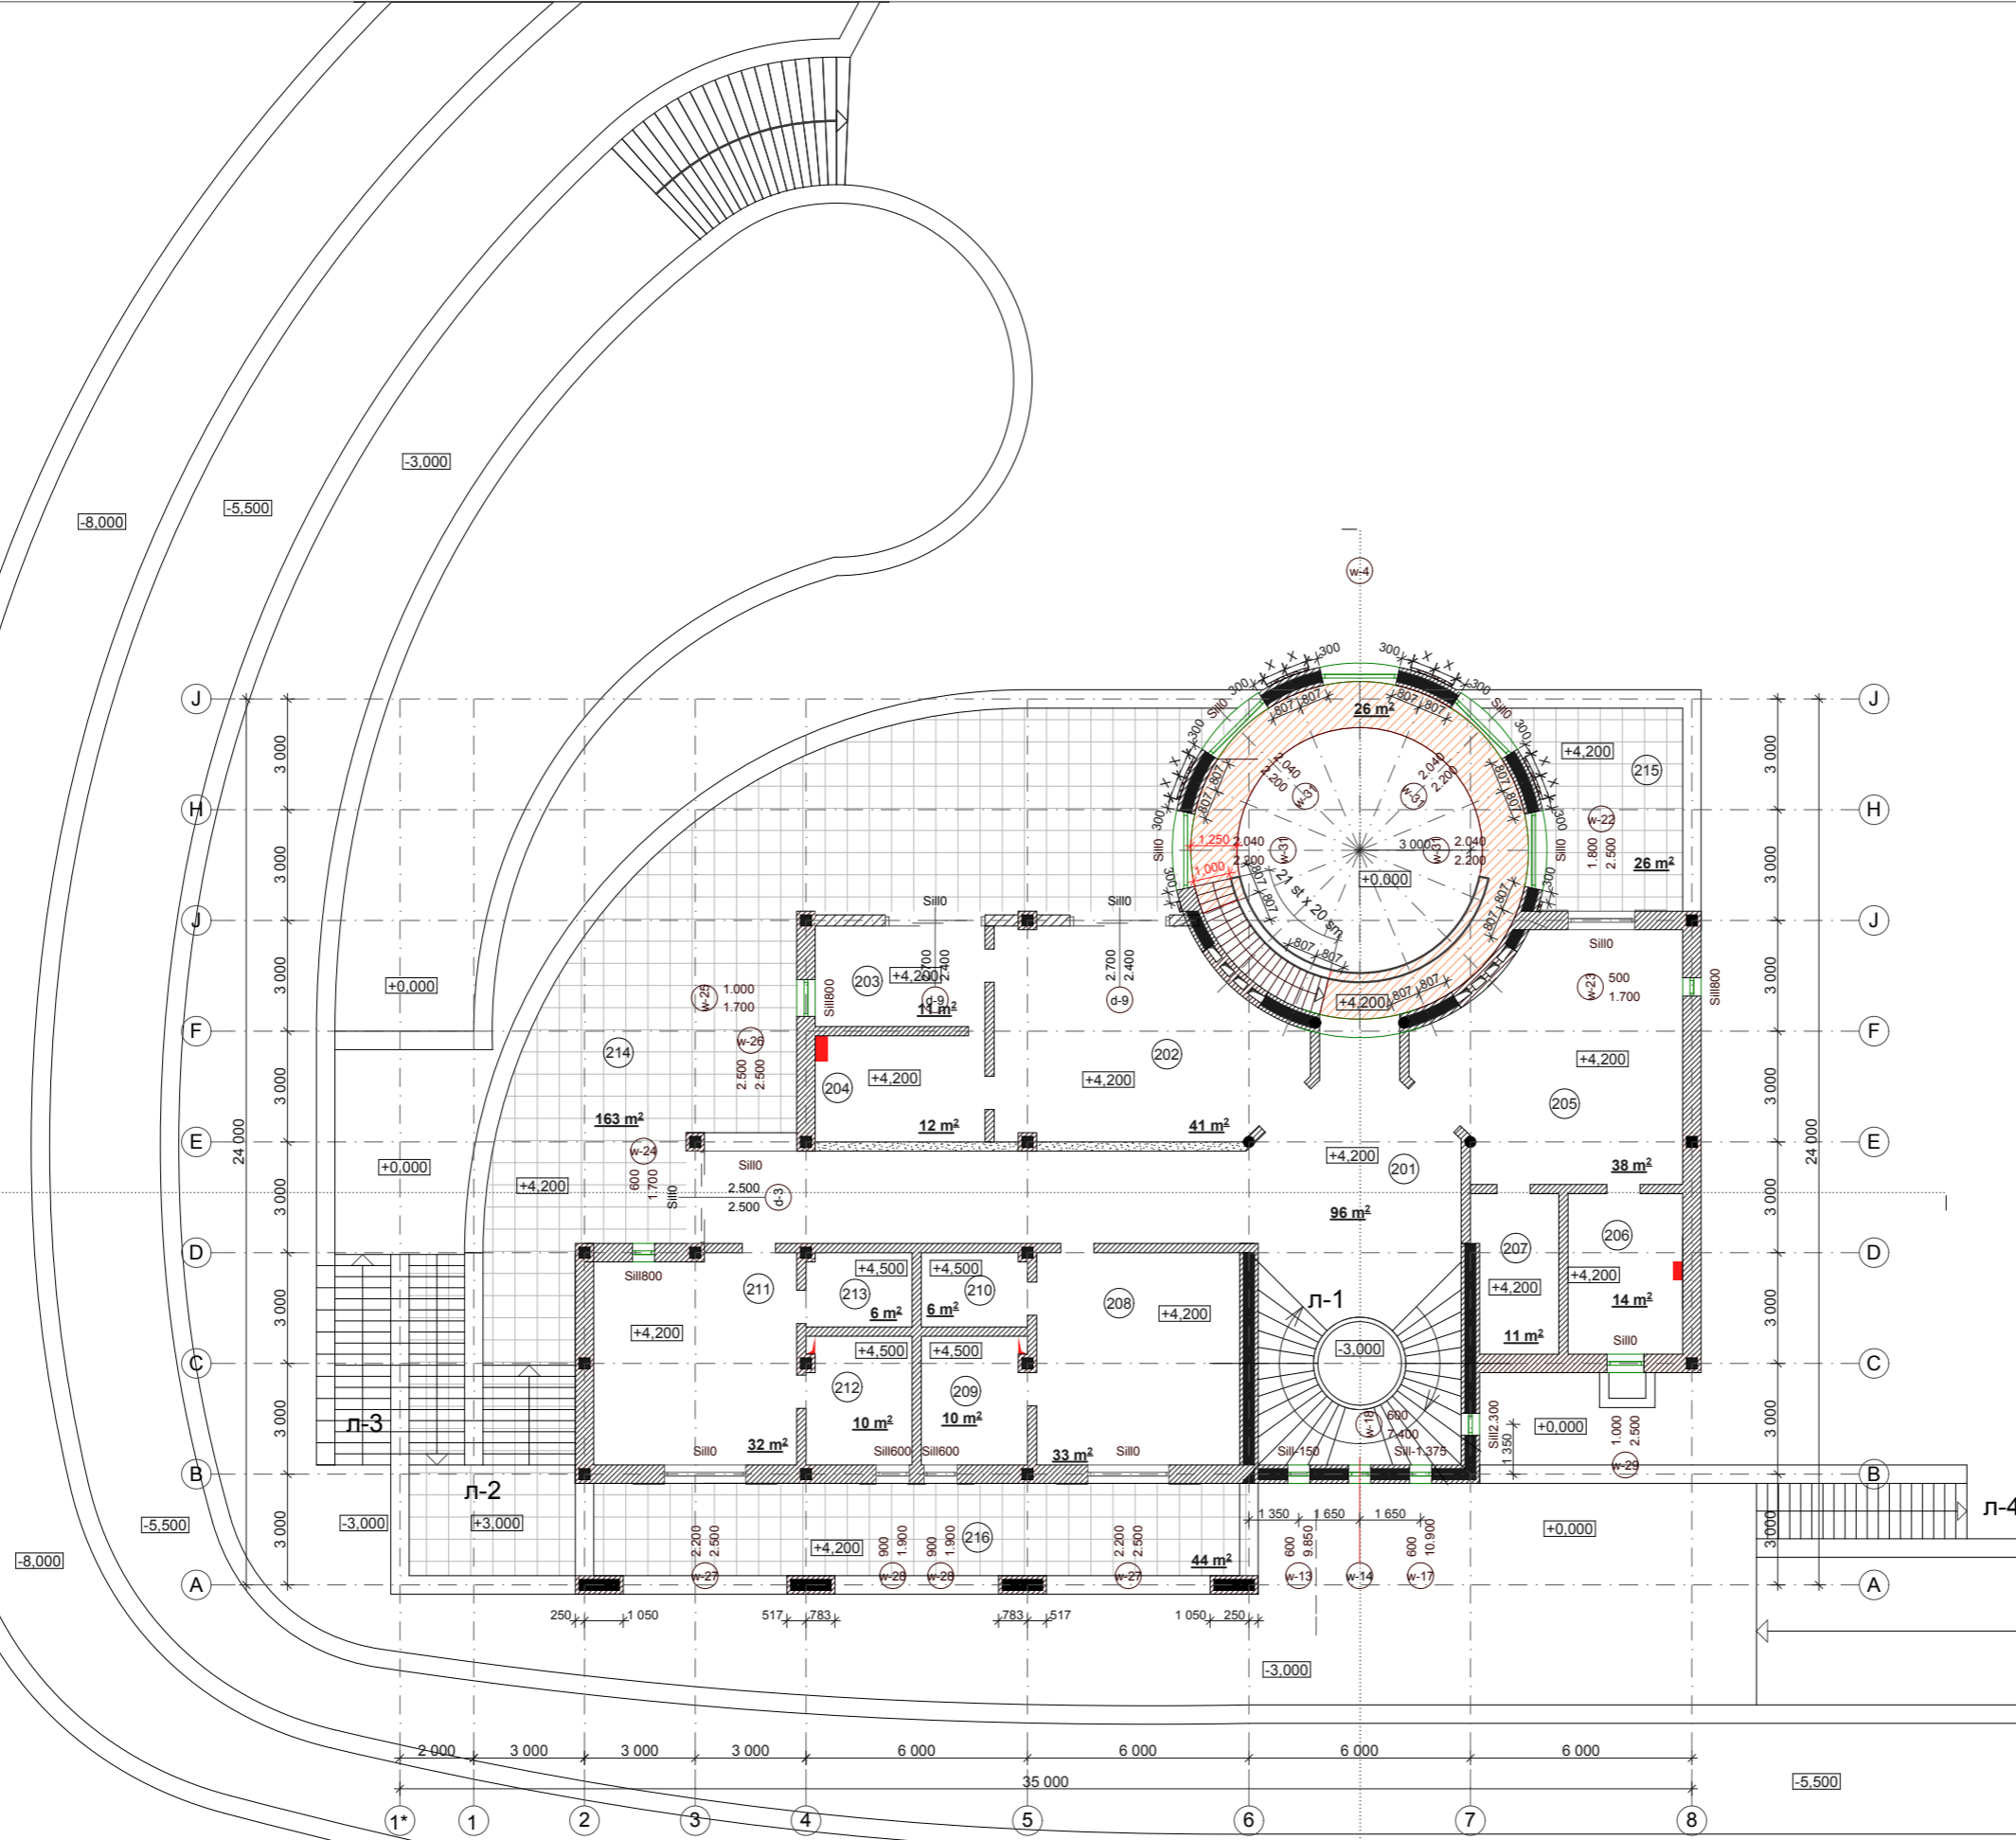

ПРИМЕЧАНИЕ: 1. Ведомость отделки см. "Дизайн-проект"  
 2. Объемы ж/б конструкций см. раздел "Конструкции железобетонные"

<b>TEHNOMONT d.o.o.</b> , Mediteranska 4, Budva		<b>tehnoMont</b>	
Objekat:	Investitor:	Spratnost:	S+P+2
Stambeni objekat - VILA A - Rezevici		Faza:	IDEJNI PROJEKAT
Lokacija:	Rijeka Rezevica, Budva	Crtez:	OSNOVA I. SPRATA
Odg projektant:	Marina Bjelica, dipl.ing.arh.	Razmjera:	1:200 Datum: avgust 2009.
Projektant:	Marina Bjelica, dipl.ing.arh.	List broj:	03