


Согласовано
Инв. № подл. Подл. и гаштам. инв. №

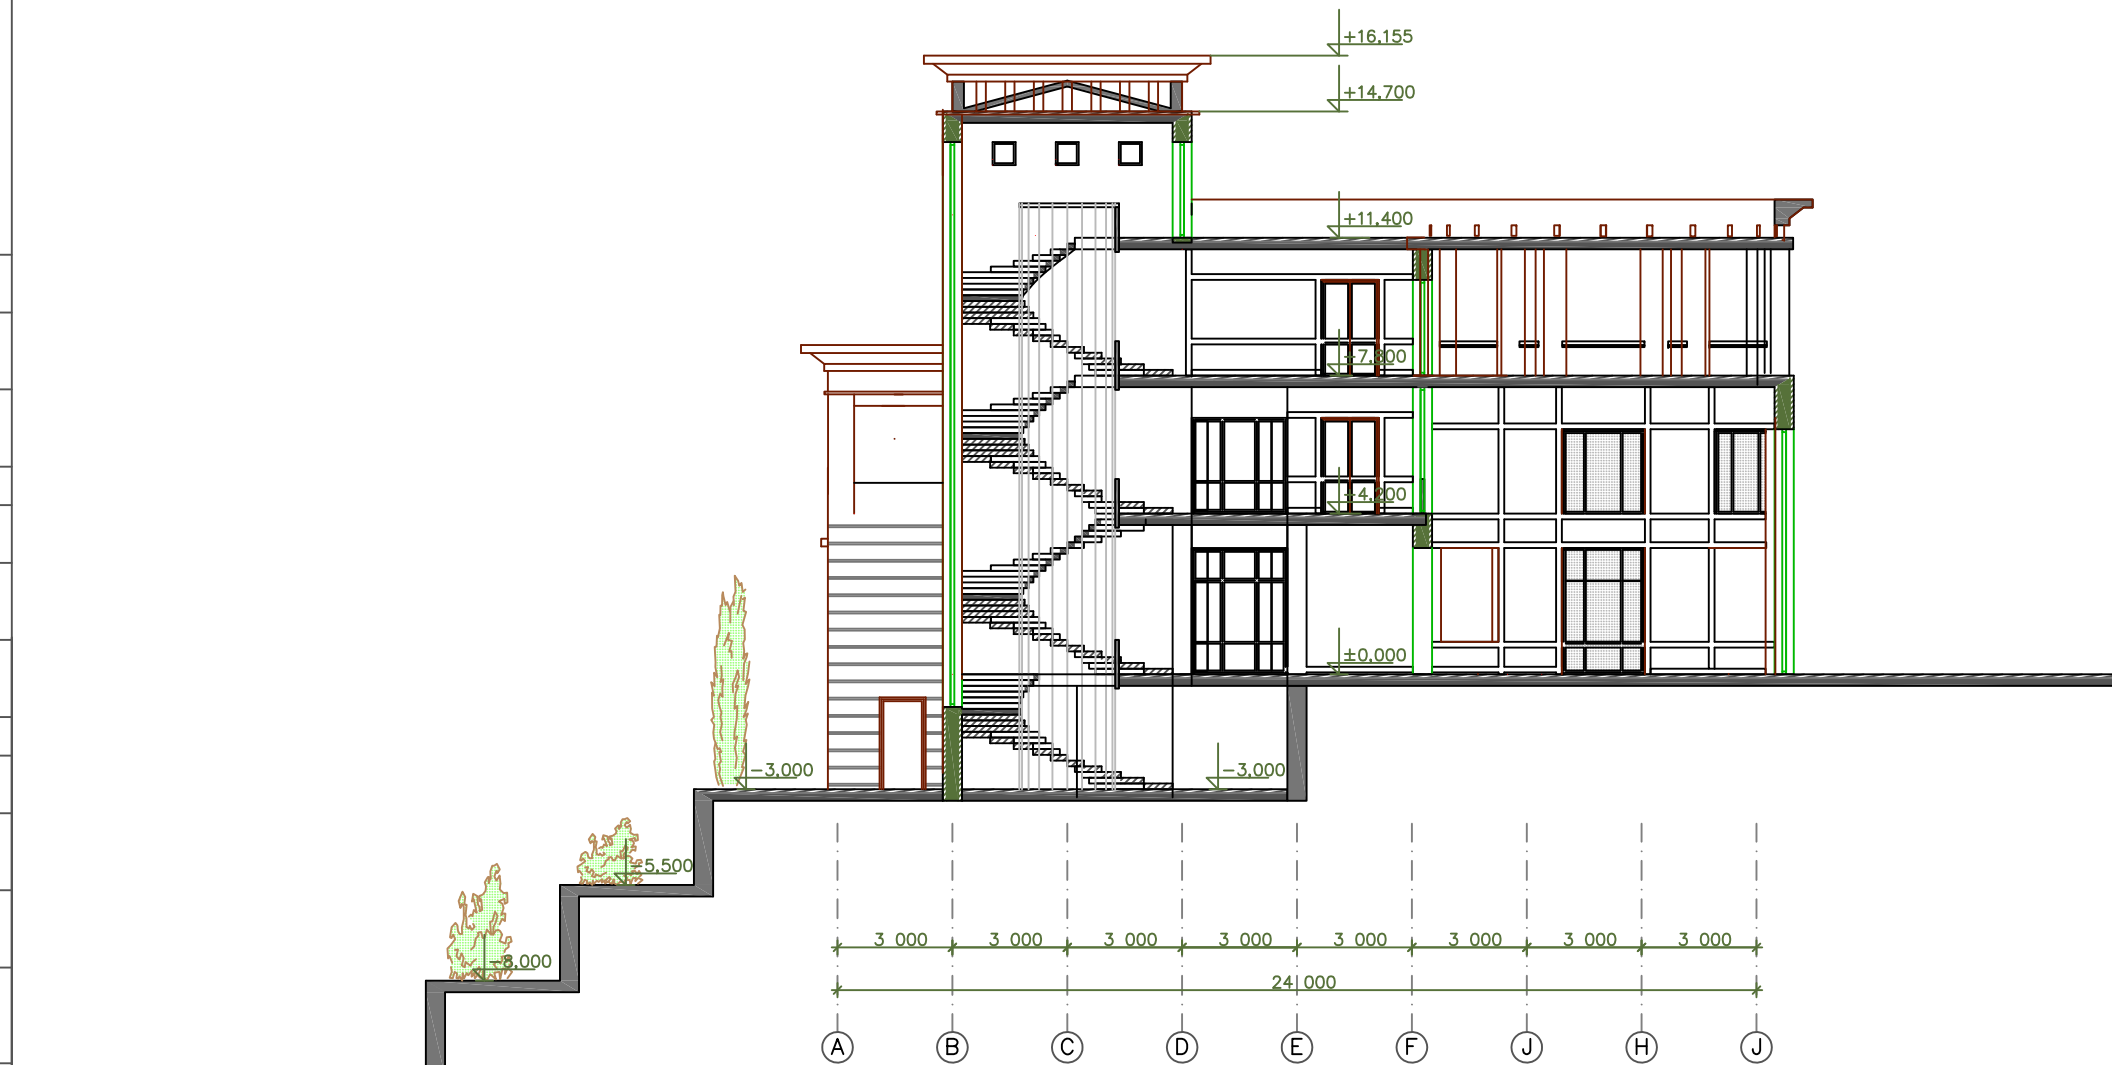

				Шифр 10-02/5056-РД – ДС7		АР
				Заказчик Ю.П. Кушнеров		
				Индивидуальный жилой дом по адресу :		
				Республика Черногория, Община Бугва, Режебичи		
Изм.	Кол.уч.	Листов	док	Погр.	Дата	
Ген. директор	Бялица					Стадия
ГАП	Бялица					Лист
Гл. спец.	Гладкова					10
Листов						
				Разрез 2-2		000 "СПЕЦАРХСТРОЙ"
				М 1:100		
				Норм. контр.		

potok