


**Urbanistički  
projekat**  
**"Turističko naselje  
Skočiđevojka" / Budva**

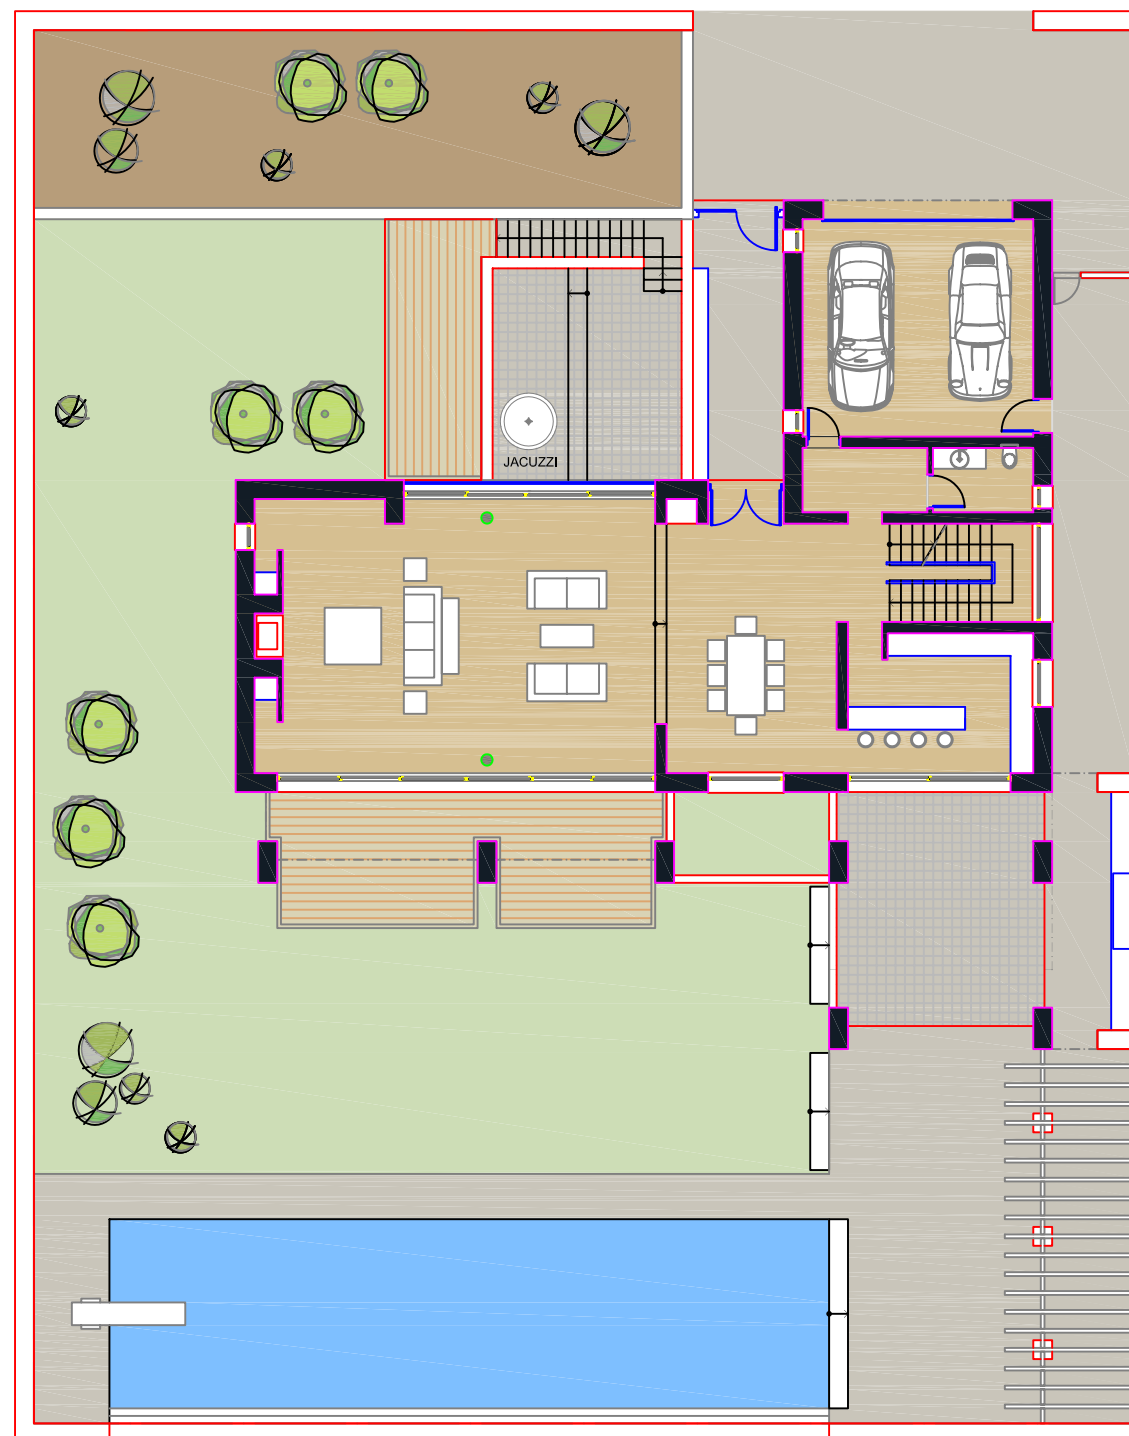

OSNOVA PRIZEMLJA

**1d**

VILA / TIP 1-osnova  
prizemlja UP1

razmjera:  
R 1:200

investitor: Opština BUDVA

oktobar 2009.

obrađivač:

**MONTENEGRO**

*Urbanističko planiranje, projektovanje, konsalting,  
inženjering, export-import, d.o.o.*