


# NA BORETE

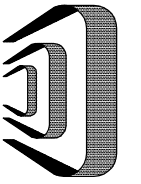

DELPROJEKT  
d.o.o. BUDVA

INVESTITOR

OPŠTINA  
BUDVA  
Opštinska  
agencija za  
planiranje  
prostora

OBRAĐIVAČ

DEL  
PROJEKT  
d.o.o. Budva

LOKALNA  
STUDIJA  
LOKACIJE  
"BENZINSKA  
PUMPA  
LAPČIČI"

PLANIRANO  
STANJE

CRTEŽ

KONTAKT  
ZONA

RAZMJERA


1:1000

LIST BR.

12

DATUM

11. 2010.

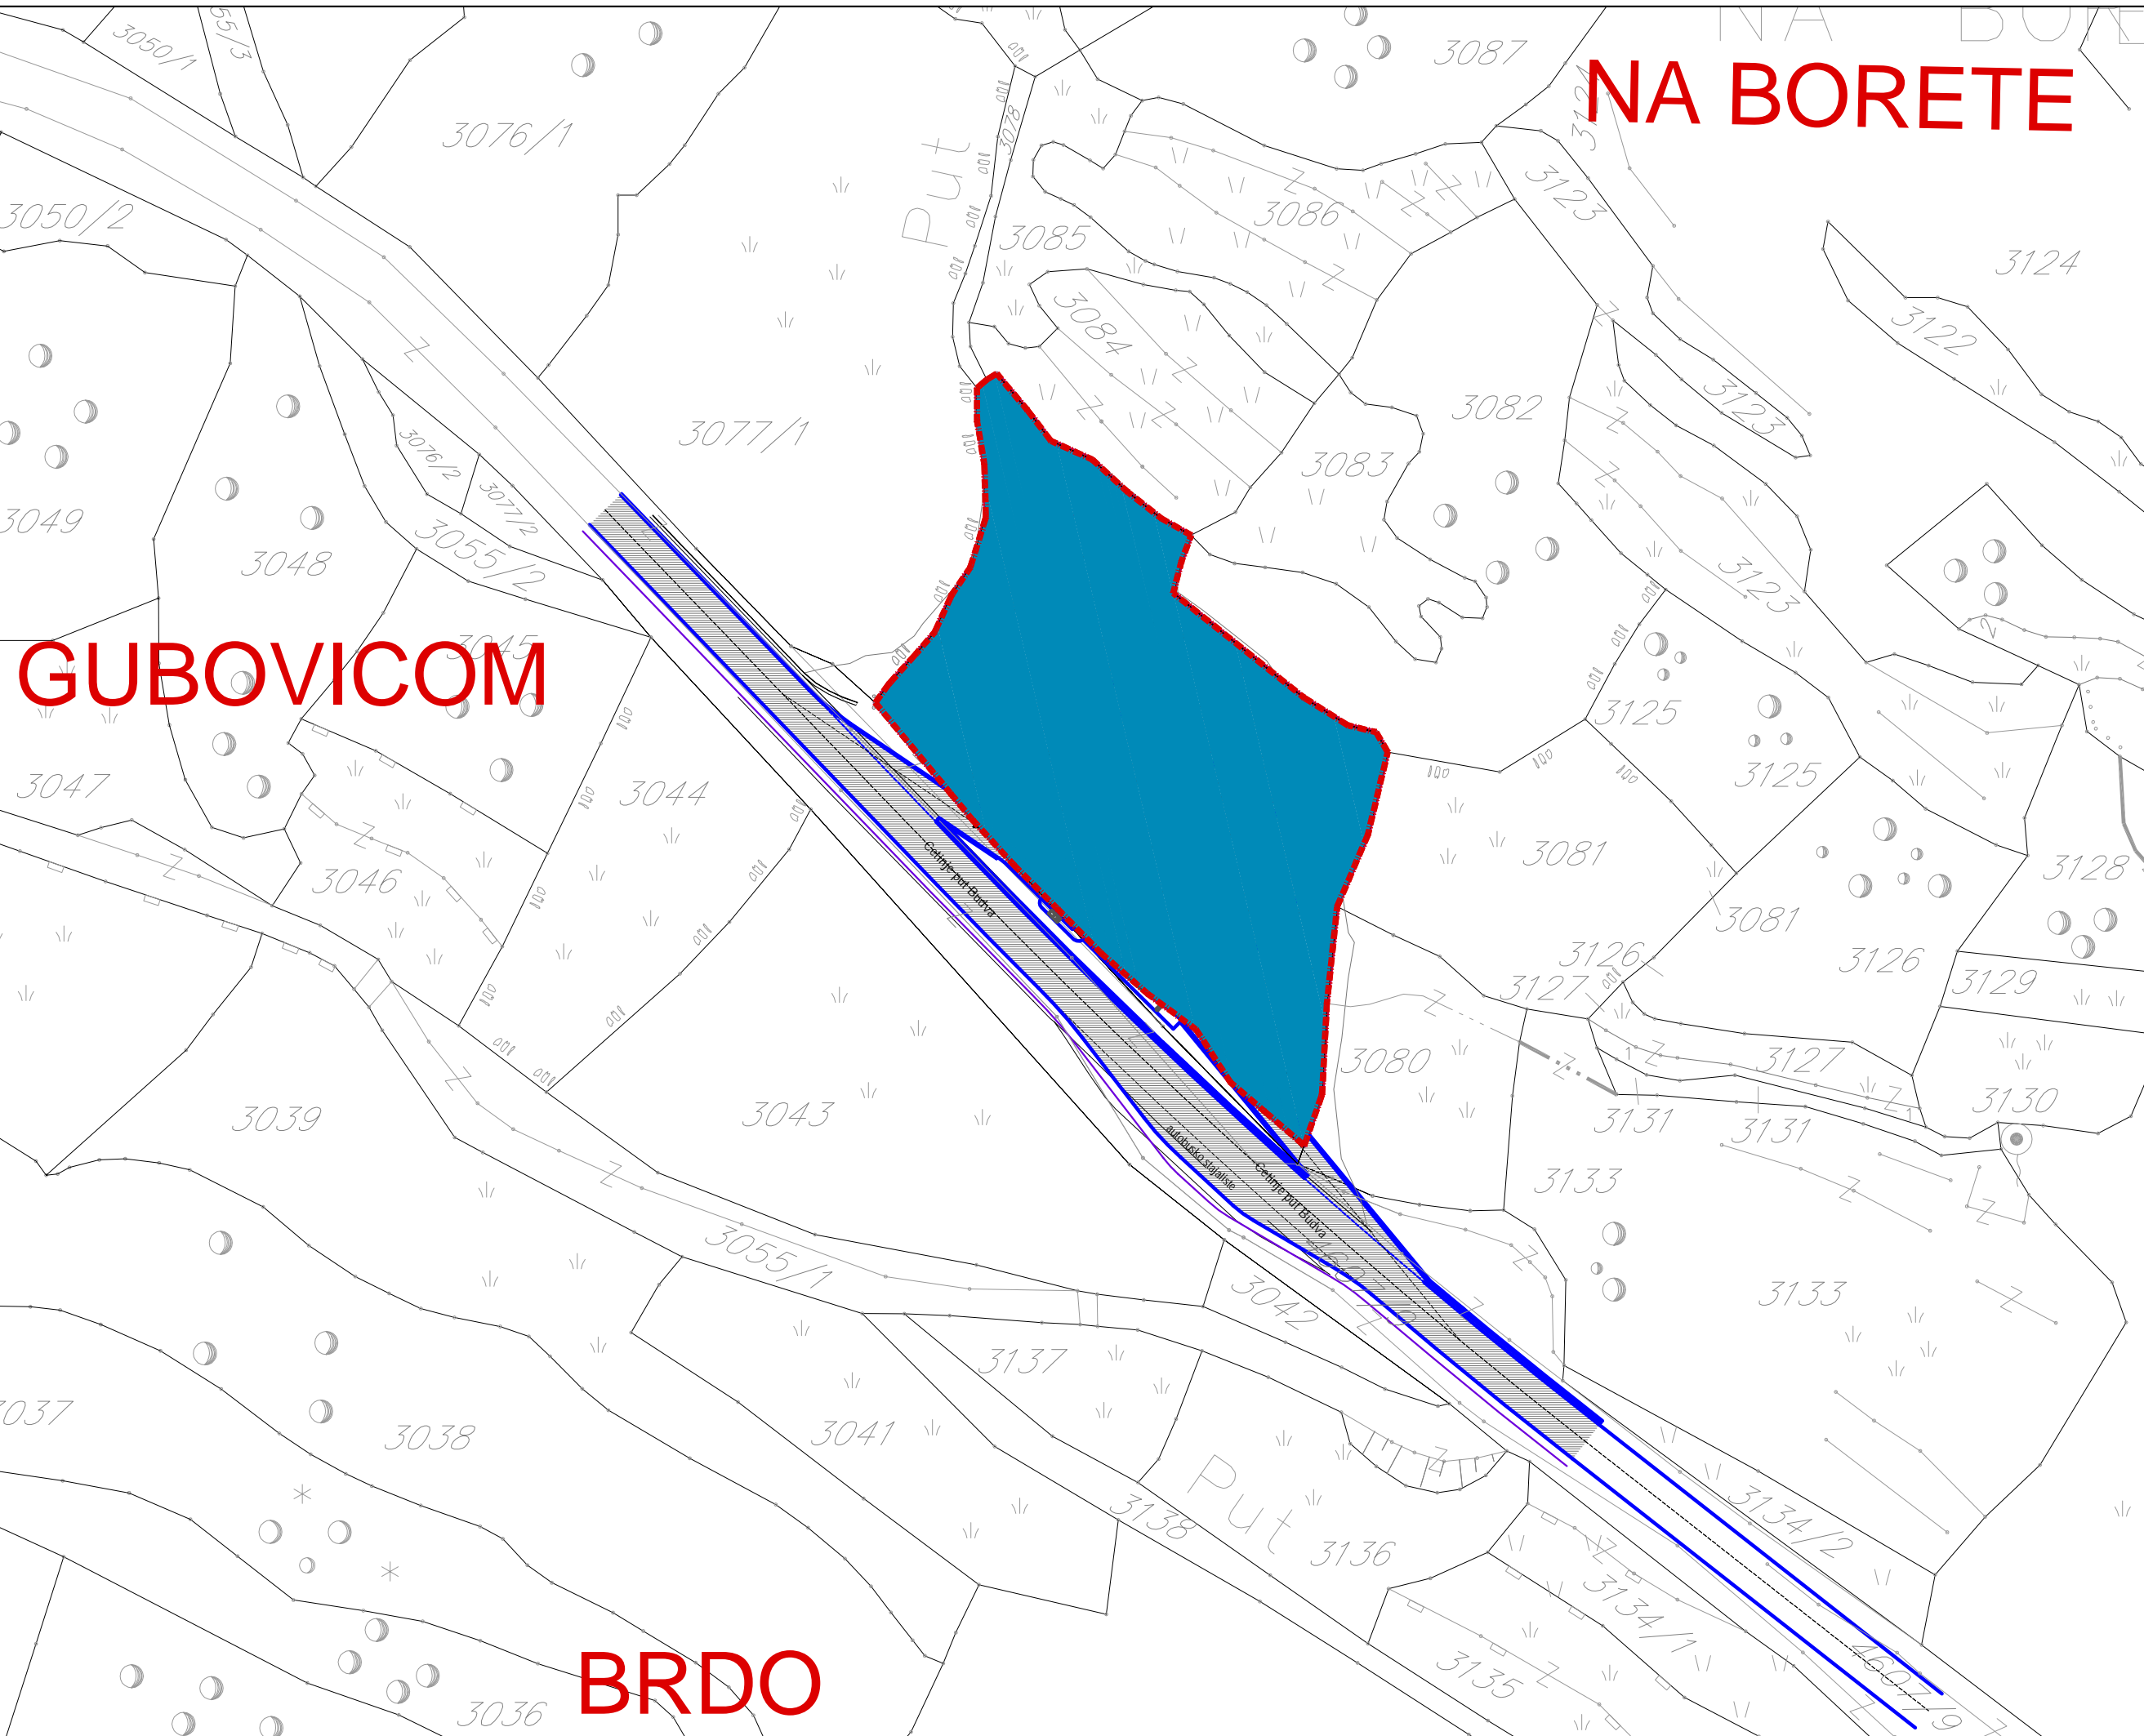

GUBOVICOM

BRDO