
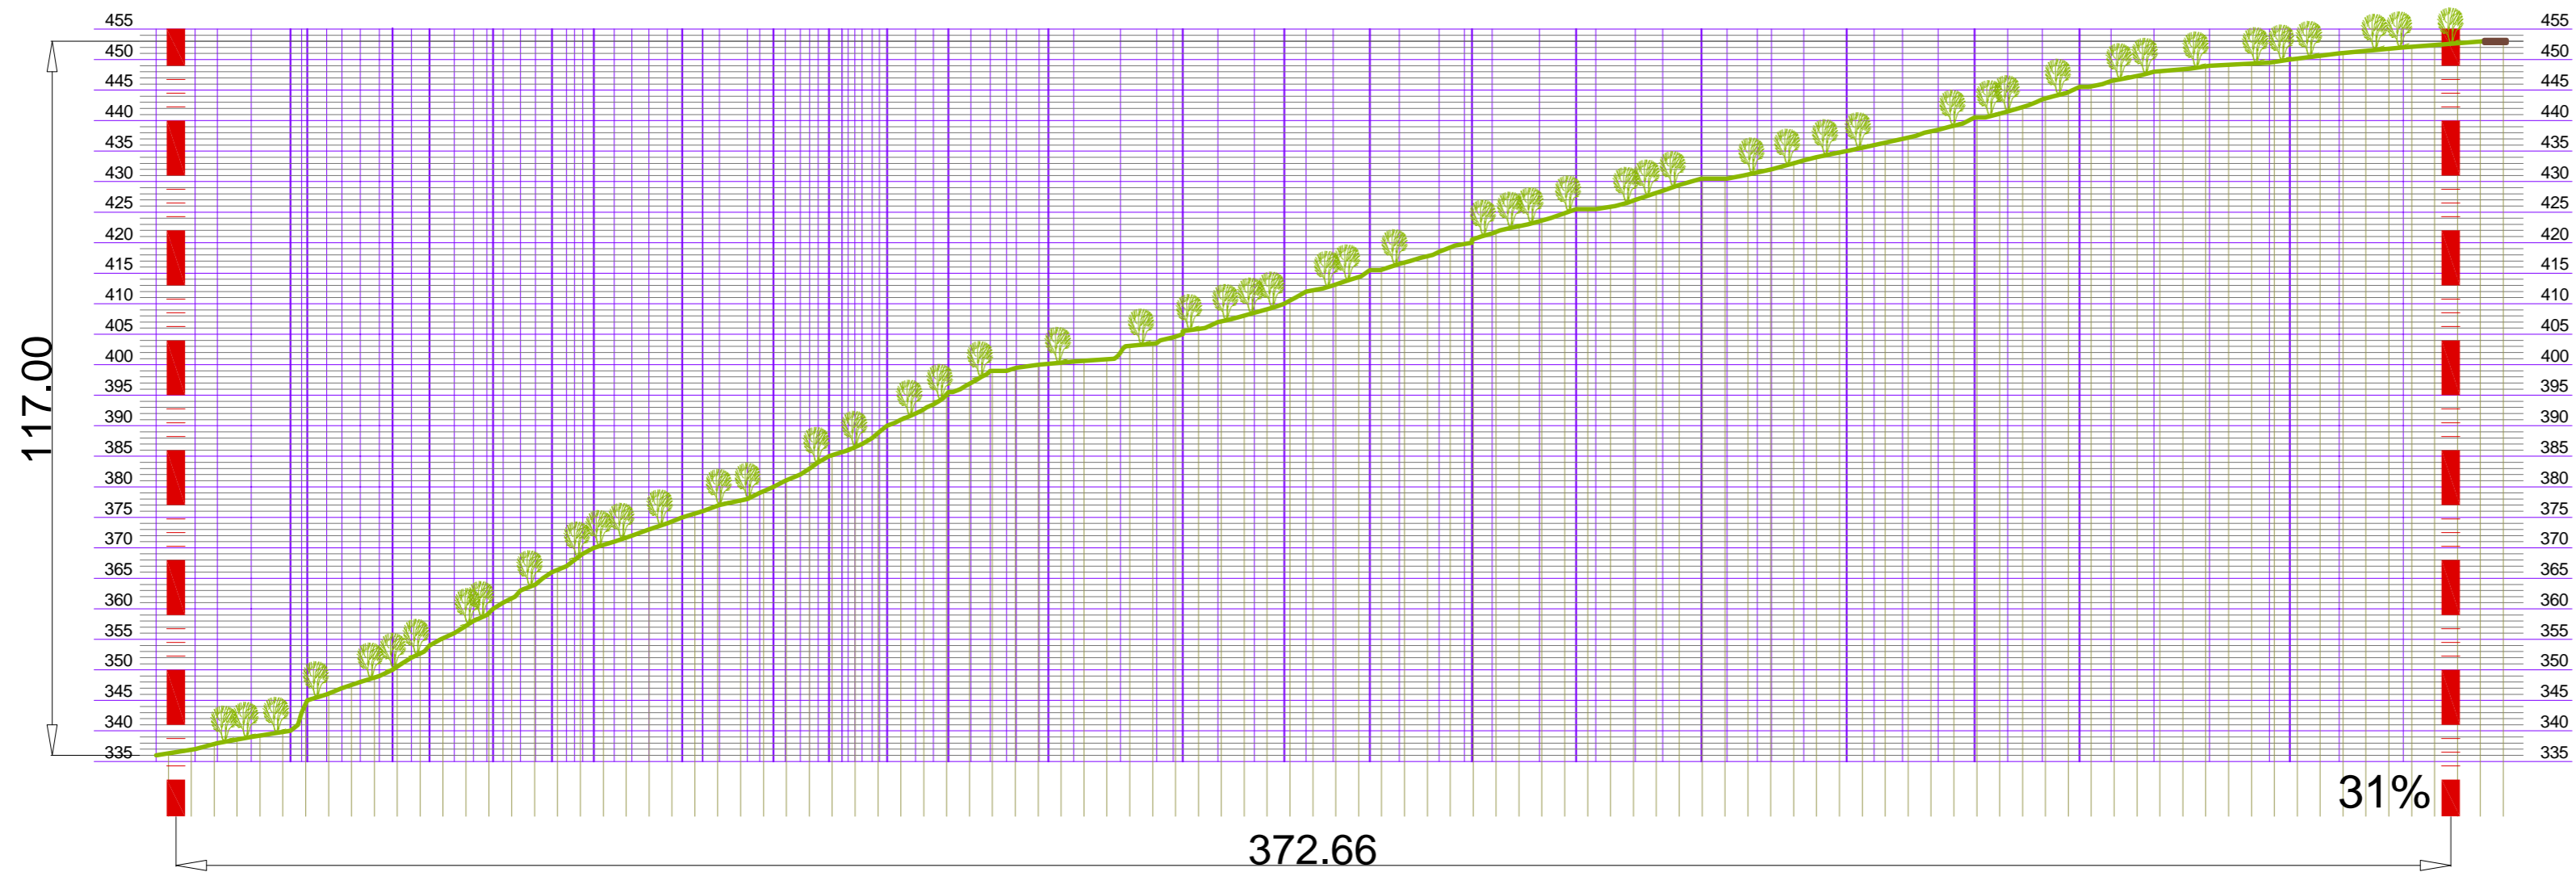
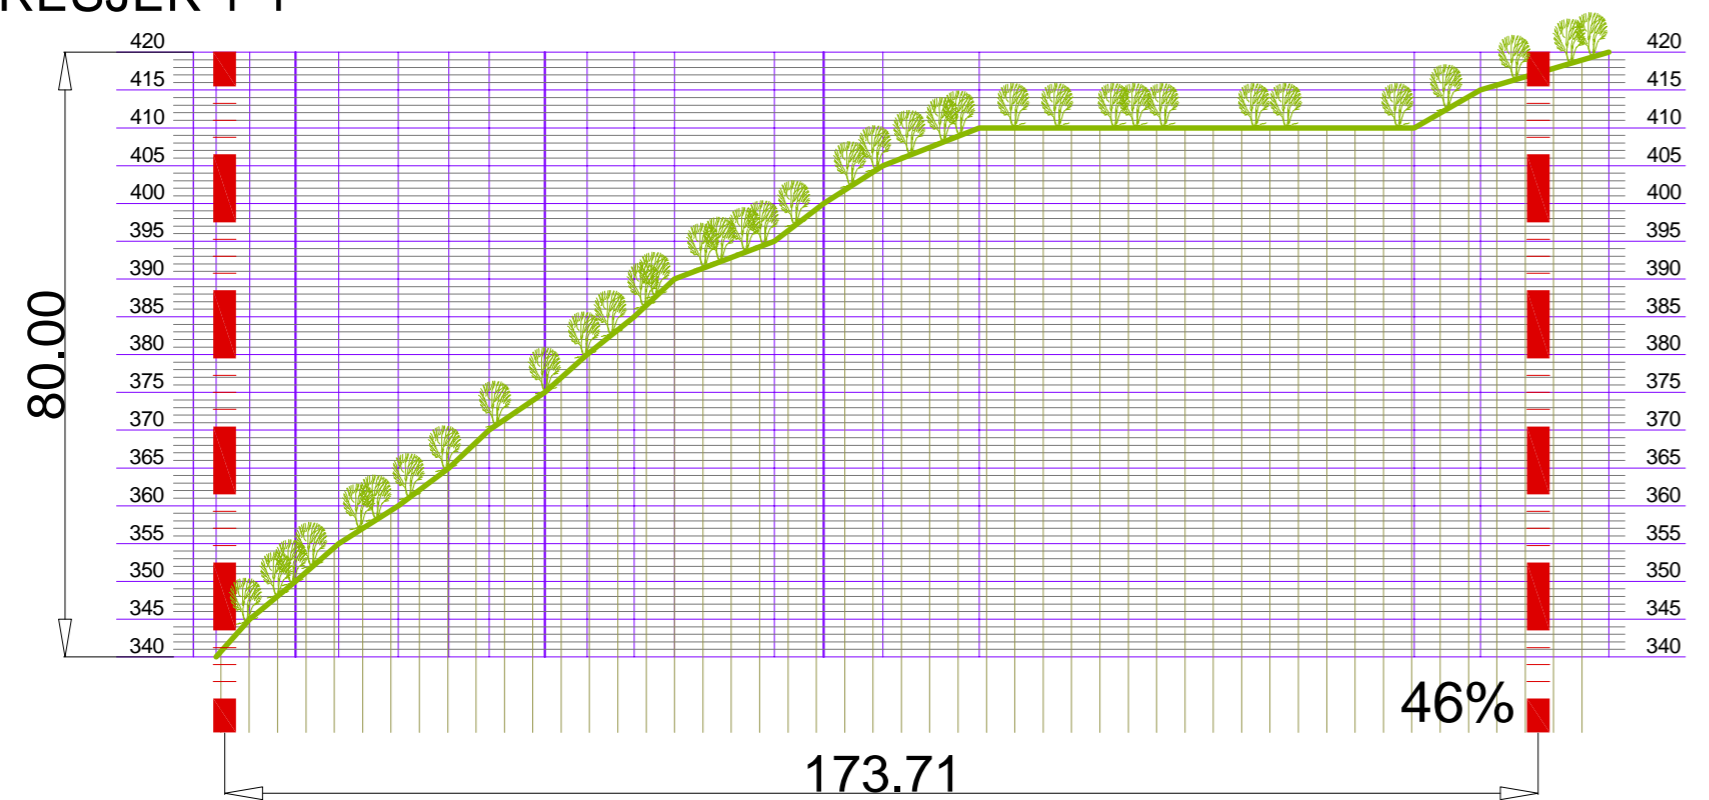
 <b>DELPROJEKT</b> d.o.o. BUDVA
NARUČILAC  <b>OPŠTINA BUDVA</b> SEKRETARIJAT ZA PROSTORNO PLANIRANJE I ODRŽIVI RAZVOJ
OBRADIVAČ <b>DEL PROJEKT</b> d.o.o. Budva
<b>LOKALNA STUDIJA LOKACIJE</b> "DULJEVO I"
<b>POSTOJEĆE STANJE</b>
CRTEŽ <b>POPREČNI PROFIL</b>
RAZMJERA <b>1:1000</b>
LIST BR. <b>04</b>
DATUM 2012.



PRESJEK 1-1



PRESJEK 2-2

