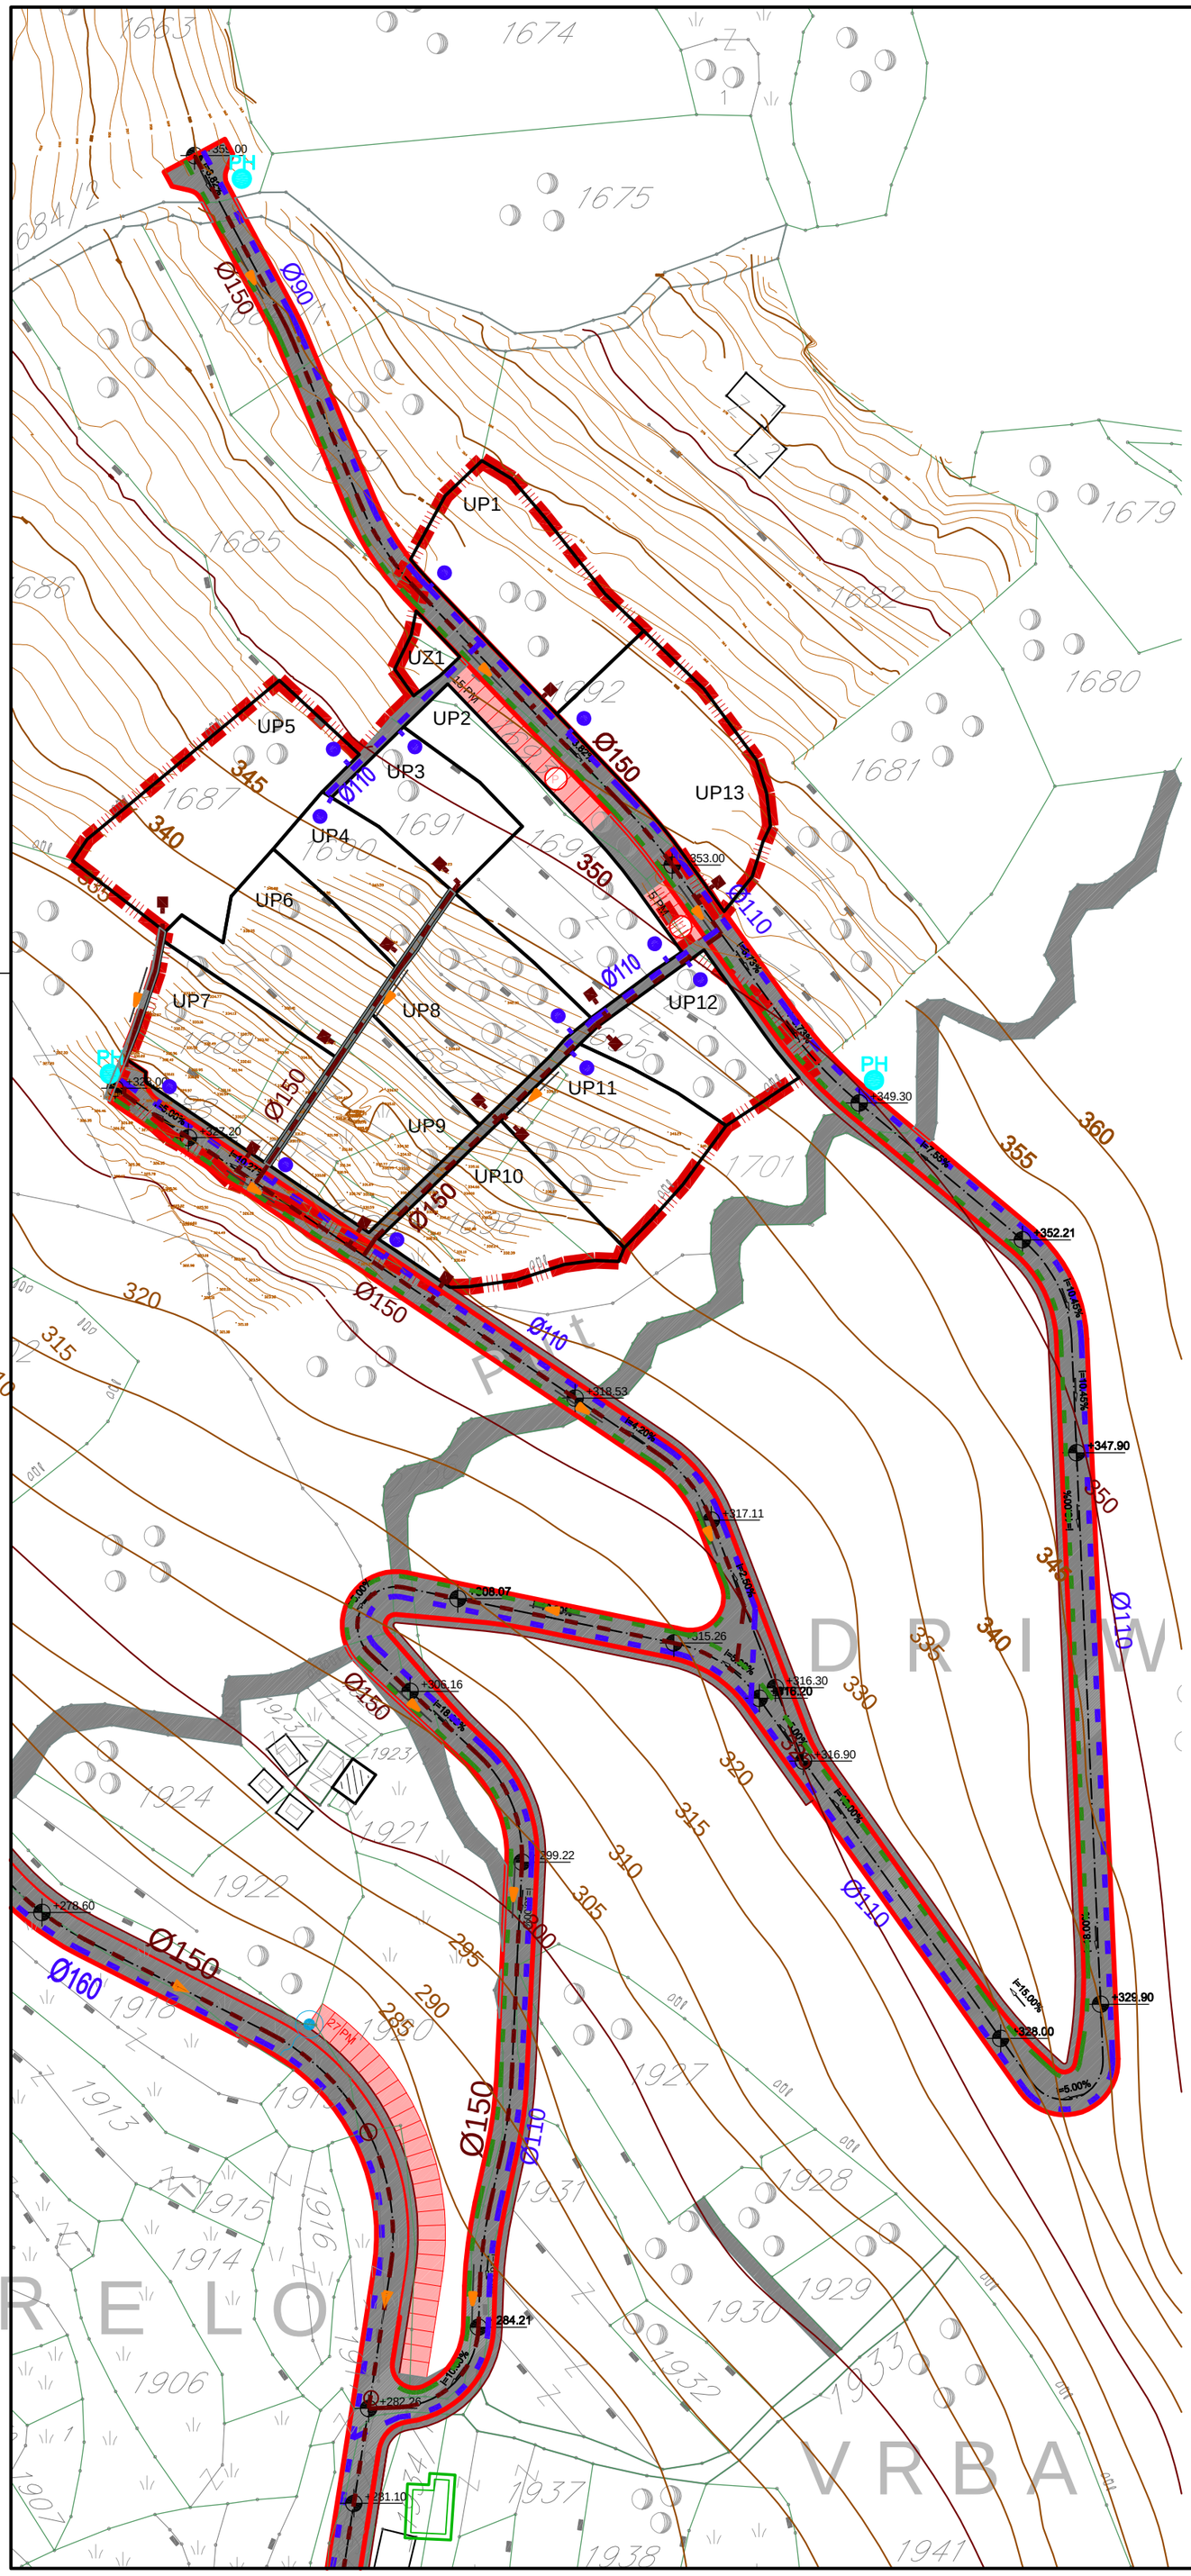

S

GRANICA STUDIJA LOKACIJE

HIDROTEHNIČKA INFRASTRUKTURA-VODOSNADBIJEVANJE

PLANIRANI VODOVOD

PLANIRANI PRIKLJUČAK ZA VODOVOD

FEKALNA KANALIZACIJA

PLANIRANI KANALIZACIONI VOD

PLANIRANI PRIKLJUČAK ZA KANALIZACIJU

SMJER ODVOĐENJA

ATMOSFERSKA KANALIZACIJA

PLANIRANI KANALIZACIONI VOD

DELPROJEKT
d.o.o. BUDVA

NARUČILAC

OPŠTINA BUDVA
SEKRETARIJAT ZA PROSTORNO PLANIRANJE I ODRŽIVI RAZVOJ

OBRAĐIVAČ

DEL PROJEKT d.o.o. Budva

LOKALNA STUDIJA LOKACIJE

"VRBA II" - Drugi dio

PLANIRANO STANJE

CRTEŽ

VODOVODNA MREŽA, FEKALNA I ATMOSFERSKA KANALIZACIJA

RAZMJERA

1:1000

LIST BR.

20

DATUM

2012.