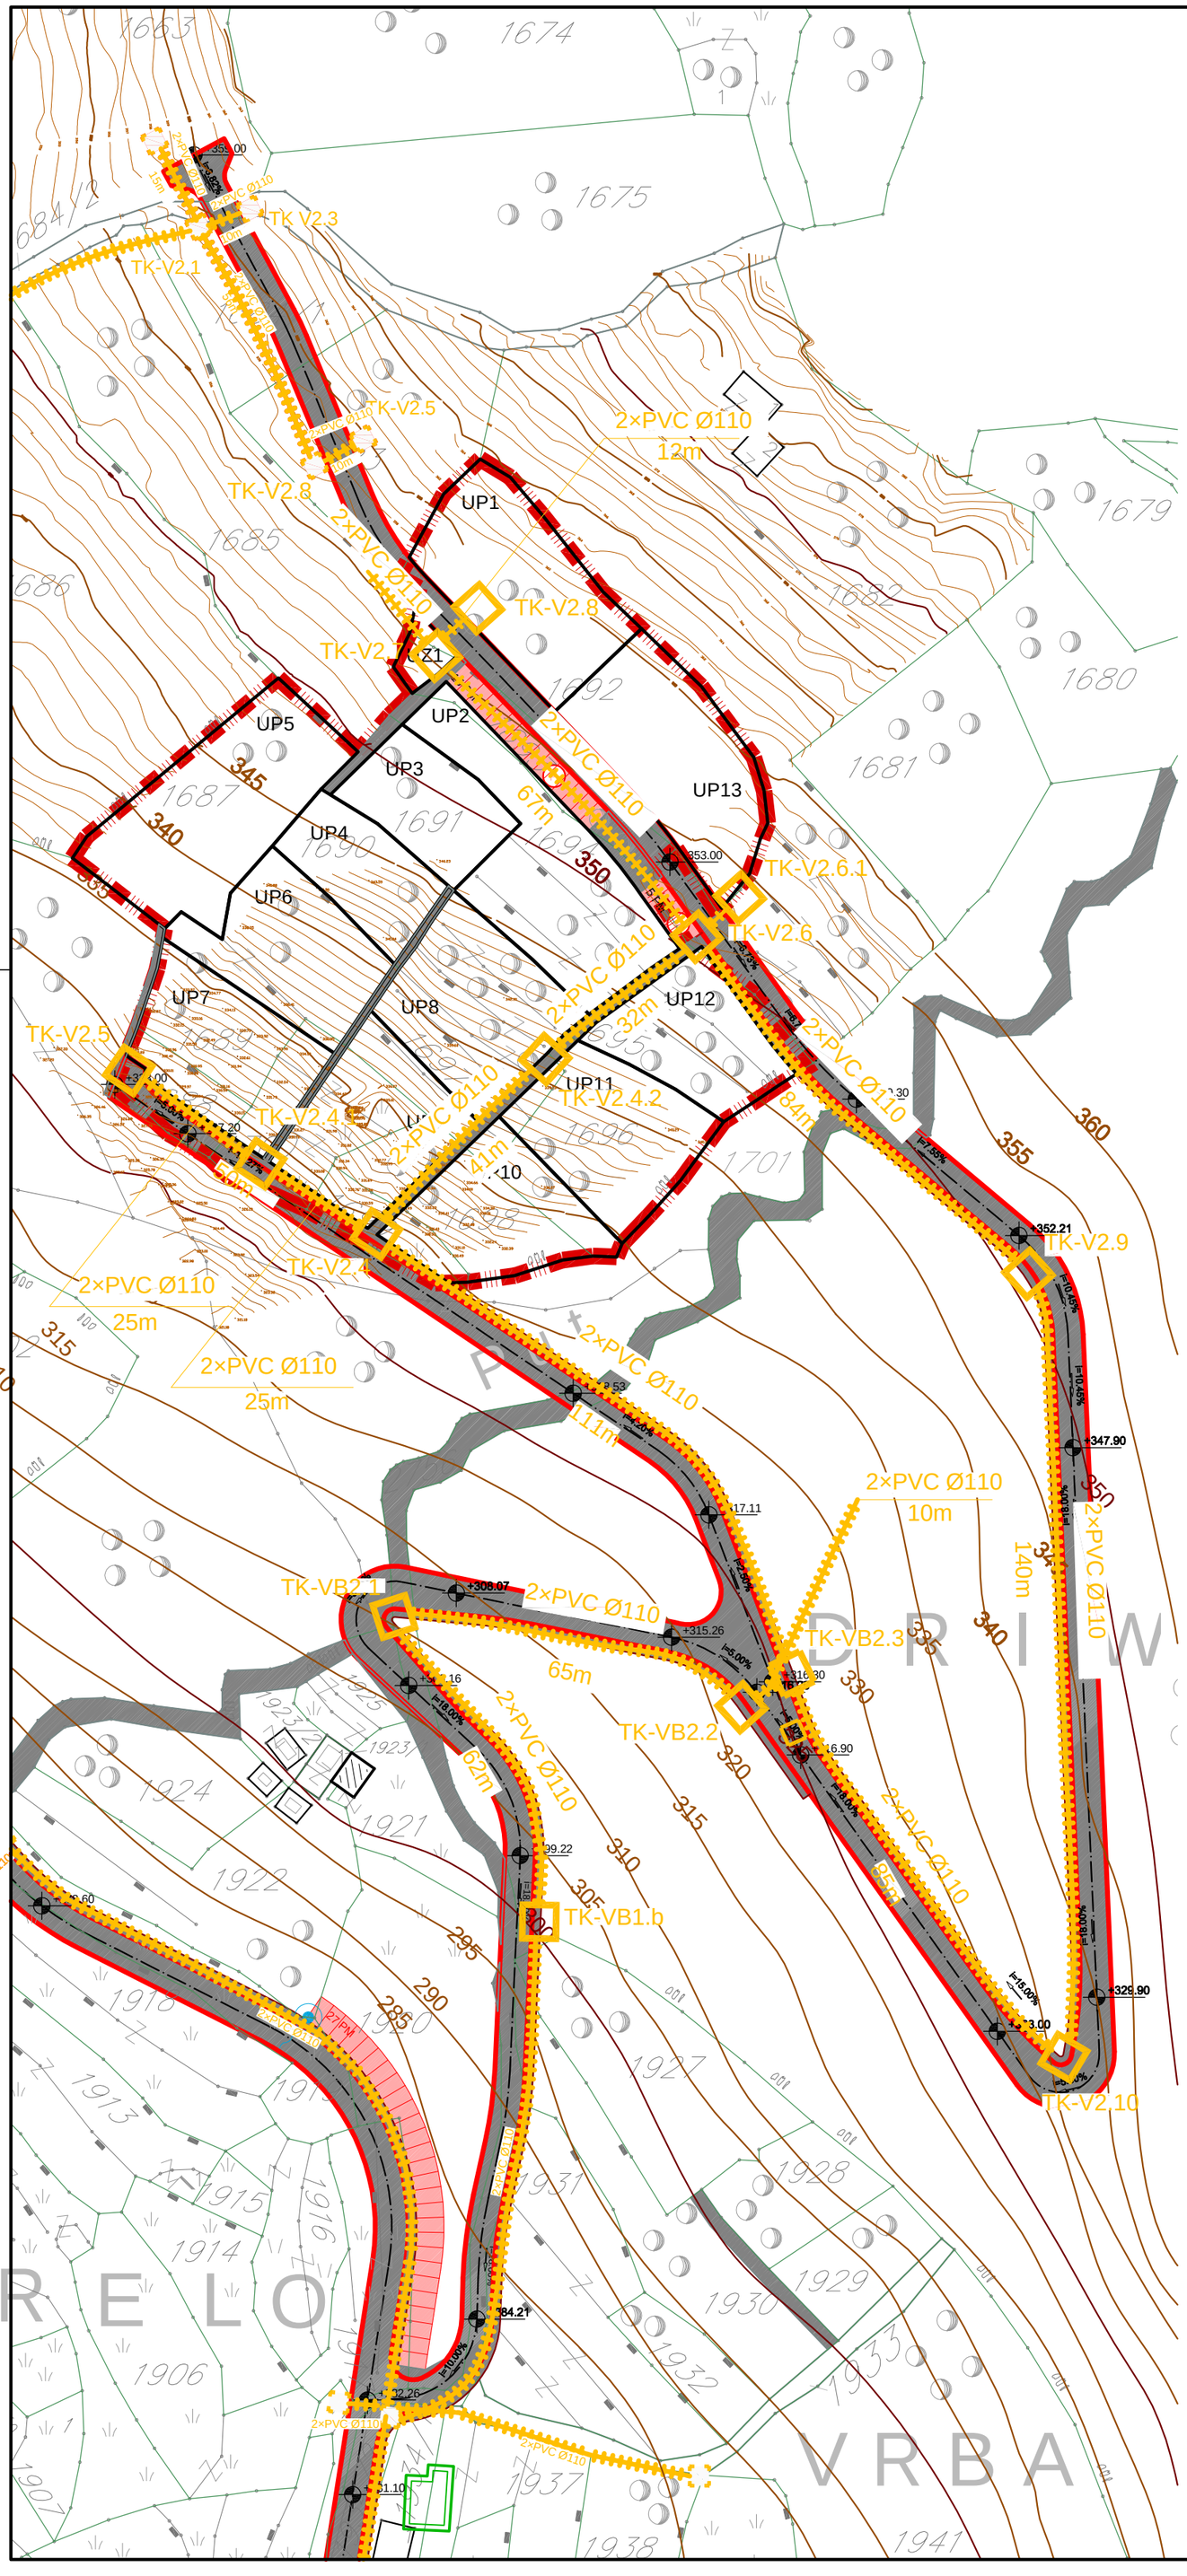

GRANICA STUDIJA LOKACIJE

TK KANALIZACIJA SA DVIJE PVC Ø110mm

NOVPLANIRANO TK OKNO

DELPROJEKT
d.o.o. BUDVA

NARUČILAC

OPŠTINA BUDVA
SEKRETARIJAT ZA PROSTORNO PLANIRANJE I ODRŽIVI RAZVOJ

OBRAĐIVAČ

DEL PROJEKT d.o.o. Budva

LOKALNA STUDIJA LOKACIJE

"VRBA II" - Drugi dio

PLANIRANO STANJE

CRTEŽ

TELEFONIJA

RAZMJERA
1:1000

LIST BR.
22

DATUM
2012.