



ATRIUM

IDEJNO ARHITEKTONSKO RJEŠENJE

Plažni bar s terasom

Budva – lokacija: 7.12 u zoni morskog dobra za privremene objekte

investitor: "Dukley Hotel" doo - Budva



Štambilj projektanta	Štambilj rediventa
----------------------	--------------------

INVESTITOR: „DUKLEY HOTEL“ doo, Budva

OBJEKAT PLAŽNI BAR S
TERASOM

LOKACIJA BUDVA – RT ZAVALA
– lokacija: 7.12 u Programu
privremenih objekata u zoni
morskog dobra

VRSTA TEHNIČKE
DOKUMENTACIJE IDEJNO ARHITEKTONSKO
RJEŠENJE

PROJEKTANT doo arhitektonski studio **ATRIUM**
ul. Moskovska 127 - Podgorica

ODGOVORNO LICE arh. Darko Stefanović dipl.ing.

VODEĆI PROJEKTANT arh. Darko Stefanović dipl.ing.
br. licence UPI 107/7-2882/2

SADRŽAJ

- A. OPŠTI PRILOZI
- Projektni zadatak
 - Rješenje o registraciji preduzeća /izvod iz CRPS/
 - Licenca preduzeća za projektovanje
 - Rješenje o imenovanju glavnog inženjera
 - Licenca odgovornog projektanta
 - Dokaz o osiguranju od profesionalne odgovornosti projektanta
 - Ugovor / investitor – morsko dobro
 - Ugovor / investitor - projektant /
 - Ugovor o poslovnoj saradnji
 - Urbanističko tehnički uslovi
 - Izjava glavnog inženjera – obrazac 3

- B. TEKSTUALNI PRILOZI
- Tehnički opis

- C. GRAFIČKI PRILOZI
- 1. Situacija
 - 2. Osnova prizemlja
 - 3. Osnova krova/terase
 - 4. Presjek 1-1
 - 5. Izgledi

D. 3D PRIKAZI

PROJEKTNI ZADATAK ZA IZRADU IDEJNOG PROJEKTA MONTAŽNO-DEMONTAŽNOG PRIVREMENOG OBJEKTA (RESTORAN S TERASOM)

OPŠTI PODACI:

Investitor projekta je „Hotel Dukley“ d.o.o. Budva

Predmet izrade je idejno rješenje s glavnim projektom za privremeni objekat odnosno restoran s terasom na lokaciji Budva – lokacija: 7.12. u opštini Budva predviđena programom privremenih objekata u zoni morskog dobra u opštini Budva za period od 2019-2023. god.

Površina objekta je 75m²; površina terasa su 13m² i 100m². Montažno-demontažni objekat je – restoran na kaskadno podzidanom terenu. Restoran je dijelom natkriven konstrukcijom od podcinkovanih čeličnih profila ili nosača od lameliranog drveta, obloženih drvenim daskama (montažno-demontažnog tipa). Pod u objektu su kamene ploče nepravilnog oblika i natkrivena dijelom tendom koji se opiru na nosače od drveta. Tenda posjeduje sistem klizajućih platna na profilima, kao zasebna zategnuta konstrukcija, a dijelom drvenom pergolom i daskom preko pergole. Zaštita od sunca a bočnih strana je postignuta zavjesama, koje istovremeno formiraju različite ambijente na plaži.

Terasa 1: Otvorena terasa sa pultom za visoko sjedenje ispred ugostiteljskog objekta

Terasa 2: je natkrivena i ugostiteljskog je tipa, u sebi sadrži stolice i stolove, i 1 pult sa visokim stolicama, organizovana na postojećoj gotovoj podlozi, a u slučaju da postojeća podloga nije odgovarajuća, može se postaviti deking. Podna platforma ne može biti visine veće od 10cm.

Privremeni ugostiteljski objekat sa terasom predviđa se na kp 2036 KO Budva opština Budva

Tokom izrade projekta obrađivač je obavezan da sarađuje sa investitorom u cilju usaglašavanja projektnih rješenja i eventualnim potrebama fazne gradnje pojedinih sadržaja.

Investitor će obezbijediti geološke podatke, geološki elaborat, kao i potrebne urbanističko-tehničke uslove.

SADRŽAJ PROJEKTA:

- Opšta dokumentacija projektanta
 - Ugovor između projektanta i investitora
 - Tehnički opis
 - UT uslovi
 - Grafička dokumentacija
- Projekat arhitekture (osnove, presjeci, fasade i situacija)

Budva, oktobar 2019. god.



OPŠTA DOKUMENTACIJA



CRNA GORA
VLADA CRNE GORE
PORESKA UPRAVA
CENTRALNI REGISTAR PRIVREDNIH SUBJEKATA
U Podgorici, dana 19.03.2013.god.

Poreska uprava - Centralni registar privrednih subjekata u Podgorici, na osnovu člana 6 st. 1 i člana 21 i 22 Zakona o poreskoj administraciji ("Sl. list RCG", br. 65/01 i 80/04 i "Sl. list CG", br. 20/11), na osnovu člana 83 i 86 Zakona o privrednim društvima ("Sl. list RCG" br. 6/02 i "Sl. list CG" br. 17/07 ... 40/11, člana 196 Zakona o opštem upravnom postupku ("Sl. list RCG", br. 60/03 i "Sl. list CG", br. 32/11) i člana 2 i 3 Uputstva o radu Centralnog registra privrednih subjekata ("Sl. list CG", br. 20/12), rješavajući po prijavi za registraciju promjene podataka u D.O.O. "ARHITEKTONSKI STUDIO ATRIUM" - PODGORICA broj 197594 od 19.03.2013.god. podnosioca

Ime i prezime: Darko Stefanović
JMBG ili br.pasoša: 2207969910064
Adresa: Vijećnica Kosovskih Junaka 3/65 -

dana 19.03.2013.god. donosi

RJEŠENJE

Registruje se promjena : pretežne djelatnosti, statuta, usaglašavanje sa zakonom o klasifikaciji djelatnosti, adrese D.O.O. "ARHITEKTONSKI STUDIO ATRIUM" - PODGORICA - registarski broj 5-0192382/ 009.

Sastavni dio Rješenja je i Izvod iz Centralnog registra privrednih subjekata Poreske uprave.

Obrazloženje

Rješavajući po prijavi, za upis promjene podataka (pretežne djelatnosti, statuta, usaglašavanje sa zakonom o klasifikaciji djelatnosti, adrese) u privrednom društvu D.O.O. "ARHITEKTONSKI STUDIO ATRIUM" - PODGORICA utvrđeno je da su ispunjeni uslovi za promjenu podataka shodno članu 83 i 86 Zakona o privrednim društvima ("Sl. list RCG" br. 6/02 i "Sl. list CG" br. 17/07 ... 40/11) i člana 2 i 3 Uputstva o radu Centralnog registra privrednih subjekata ("Sl. list CG", br. 20/12), pa je odlučeno kao u izreci Rješenja.



Ovlašćeno lice
Milo Paunović
Milo Paunović

Pravna pouka:

Protiv ovog rješenja može se izjaviti žalba Ministarstvu finansija CG u roku od 15 dana od dana prijema rješenja. Žalba se predaje preko ovog organa i taksira administrativnom taksom u iznosu od 8,00 €, shodno Tarifnom broju 5 Taksene tarife za administrativne takse. Taksa se uplaćuje u korist računa broj 832-3161-26-Administrativna taksa.



Crna Gora

IZVOD IZ CENTRALNOG REGISTRA PRIVREDNIH SUBJEKATA PORESKE UPRAVE

Registarski broj 5-0192382/ 009 Datum promjene podataka: 19.03.2013
Matični broj 02391775

D.O.O. "ARHITEKTONSKI STUDIO ATRIUM" - PODGORICA

Izvršene su sledeće promjene: pretežne djelatnosti, statuta, usaglašavanje sa zakonom o klasifikaciji djelatnosti, adrese

Datum zaključenja ugovora: 20.10.2003 Datum donošenja Statuta: 20.10.2003 Datum izmjene Statuta: 19.03.2013
Adresa obavljanja djelatnosti: MOSKOVSKA BR.127 Mjesto: PODGORICA
Adresa za prijem službene pošte: MOSKOVSKA BR.127 Sjedište: PODGORICA
Pretežna djelatnost: 7111 Arhitektonska djelatnost

Obavljanje spoljno-trgovinskog poslovanja:

da ne

Oblik svojine:

bez oznake svojine društvena privatna zadružna dva ili više oblika svojine državna

Porijeklo kapitala:

bez oznake projekla kapitala domaći strani mješoviti

(Novčani .00 , nenovčani .00)

Osnivači

Ime i prezime/Naziv:
DARKO STEFANOVIĆ-2207969910064

Adresa:
VIJENAC KOSOVSKIH JUNAKA 3/65

Udio:

Uloga: Osnivač

Lica u društvu

Ime i prezime:
Darko Stefanović - 2207969910064
Ovlašćeni zastupnik - ()
Pojedinačno - ()

Adresa:
VIJENAC KOSOVSKIH JUNAKA 3/65

Izvršni direktor - ()
- ()

Izdato 25.03.2013.god.



Ovlašćeno lice
Milo Paunović
Milo Paunović

Strana 1 od 1

MINISTARSTVO ODRŽIVOG RAZVOJA I TURIZMA
DIREKTORAT ZA INSPEKCIJSKI NADZOR
I LICENCIRANJE

Direkcija za licenciranje
Broj: UPI 107/7-2881/2
Podgorica, 20.09.2018. godine

Ministarstvo održivog razvoja i turizma, rješavajući po zahtjevu ARHITEKTONSKI STUDIO » ATRIUM » D.O.O. iz Podgorice, za izdavanje licence projektanta i izvođača radova, na osnovu člana 135 st. 1 i 2 Zakona o planiranju prostora i izgradnji objekata ("Službeni list Crne Gore" br. 64/17) i člana 46 stav 1 Zakona o upravnom postupku ("Službeni list Crne Gore" br. 56/14, 20/15, 40/16 i 37/17), donosi

RJEŠENJE

1. IZDAJE SE » ARHITEKTONSKI STUDIO » ATRIUM » D.O.O. iz Podgorice, LICENCA projektanta i izvođača radova.
2. Ova Licenca se izdaje na 5 (pet) godina.

O b r a z l o ž e n j e

Aktom, br.UPI 107/7-2881/1 od 16.05.2018.godine, ARHITEKTONSKI STUDIO » ATRIUM » D.O.O. iz Podgorice, obratilo se ovom ministarstvu zahtjevom za izdavanje licence projektanta i izvođača radova.

Uz zahtjev imenovano privredno društvo, dostavilo je ovom ministarstvu sledeće dokaze:

Rješenje Ministarstva održivog razvoja i turizma, broj UPI 107/7-2879/2 od 20.09.2018.godine, kojim je Popović Stefanović Tanji, diplomiranom inženjeru arhitekture, Odsjek: Arhitektura, iz Podgorice, izdata licenca ovlašćenog inženjera za obavljanje djelatnosti izrade tehničke dokumentacije i građenje objekta; Ugovor o radu, zaključen između ARHITEKTONSKI STUDIO » ATRIUM » D.O.O. iz Podgorice, kao poslodavca i Tanje Popović Stefanović, diplomiranog inženjera arhitekture, Odsjek: Arhitektura, iz Podgorice, kao zaposlene u imenovano privredno društvo, gdje je u čl.2 i 3 ovog Ugovora, utvrđeno zasnivanje radnog odnosa imenovane na neodređeno vrijeme, počev od 25.12.2003. godine na poslovima odgovornog projektanta; Rješenje Ministarstva održivog razvoja i turizma, broj UPI 107/7-2882/2 od 19.09.2018.godine, kojim je Stefanović Darku, diplomiranom inženjeru arhitekture, Odsjek: Arhitektura, iz Podgorice, izdata licenca ovlašćenog inženjera za obavljanje djelatnosti izrade tehničke dokumentacije i građenje objekta; Ugovor o radu, zaključen između ARHITEKTONSKI STUDIO » ATRIUM » D.O.O. iz Podgorice, kao poslodavca i Darka Stefanović, diplomiranog inženjera arhitekture, Odsjek: Arhitektura, iz Podgorice, kao zaposlenog u imenovano privredno društvo, gdje je u čl.2 i 3 ovog Ugovora, utvrđeno zasnivanje radnog odnosa imenovanog na neodređeno vrijeme, počev od 04.04.2005. godine na poslovima

odgovornog projektanta; Izvod iz Centralnog Registra Privrednih subjekata Poreske uprave za imenovano privredno društvo, Registarski broj: 5-0192382/009 sa šifrom pretežne djelatnosti: 7111: Arhitektonska djelatnost.

Ministarstvo održivog razvoja i turizma, razmotrilo je podnijeti zahtjev pa je odlučilo kao u dispozitivu ovog rješenja, a ovo sa sledećih razloga:

Naime, članom 122 stav 1 Zakona o planiranju prostora i izgradnji objekata («Službeni list Crne Gore» br. 64/17), propisano je da privredno društvo koje izrađuje tehničku dokumentaciju (projektant), odnosno privredno društvo koje gradi objekat (izvođač radova), dužno je da za obavljanje djelatnosti izrade tehničke dokumentacije dijela tehničke dokumentacije, odnosno građenje ili izvođenje pojedinih radova ovlašćeni inženjer može da bude fizičko lice koje obavlja poslove izrade tehničke dokumentacije odnosno građenje ili izvođenje pojedinih vrsta radova na građenju objekta, ima najmanje jednog zaposlenog ovlašćenog inženjera po vrsti projekta, koji izrađuje i to: arhitektonski, građevinski, elektrotehnički i mašinski projekat, odnosno vrsti radova koje izvodi na osnovu tih projekata. Stavom 2 istog člana Zakona, propisano je da obavljanje pojedinih poslova iz stava 1 ovog člana, projektant, odnosno izvođač radova može da obezbijedi na osnovu zaključenog ugovora sa drugim privrednim društvom koje ima zaposlenog ovlašćenog inženjera za određenu vrstu projekta, odnosno radova.

Članom 3 stav 1 tačka 3 Pravilnika o načinu i postupku izdavanja, mirovanja licence i načinu vođenja registra licenci („Službeni list Crne Gore", br. 79/17), utvrđene su vrste licenci, a između ostalih i licenca projektanta i izvođača radova, koja se izdaje privrednom društvu za obavljanje djelatnosti izrade tehničke dokumentacije i građenje objekta.

Članom 5 stav 1 tač. 1-2. Pravilnika, utvrđeno je da se u postupku izdavanja licence projektanta, odnosno izvođača radova, provjerava: 1) da li podnosilac zahtjeva u radnom odnosu ima zaposlenog ovlašćenog inženjera i licencu ovlašćenog inženjera.

Članom 137 stav 2 Zakona, propisano je da se licenca za privredno društvo, izdaje se na pet godina.

Rješavajući po predmetnom zahtjevu, a na osnovu uvida u dostavljene dokaze, ovo ministarstvo nalazi, da su se u konkretnoj pravnoj stvari stekli uslovi za primjenu čl. 122 stav 1 i 135 stav 2 Zakona o planiranju prostora i izgradnji objekata, a u vezi čl. 3 stav 1 tač. 1 i čl. 4 Pravilnika o načinu i postupku izdavanja, mirovanja licence i načinu vođenja registra licenci.

Saglasno izloženom, riješeno je kao u dispozitivu ovog rješenja.

PRAVNA POUKA: Protiv ovog rješenja može se pokrenuti upravni spor tužbom kod Upravnog suda Crne Gore u roku od 20 dana od dana prijema istog.

OVLAŠĆENO SLUŽBENO LICE
Nataša Pavićević



MINISTARSTVO ODRŽIVOG RAZVOJA I TURIZMA
DIREKTORAT ZA INSPEKCIJSKI NADZOR
I LICENCIRANJE
Direkcija za licenciranje
Broj: UPI 107/7-2882/2
Podgorica, 19.09.2018. godine

Ministarstvo održivog razvoja i turizma, rješavajući po zahtjevu STEFANOVIĆ DARKA, diplomiranog inženjera arhitekture, odsjek arhitektura, iz Podgorice, za izdavanje licence za ovlaštenog inženjera, na osnovu člana 135 st. 1 i 2 Zakona o planiranju prostora i izgradnji objekata ("Službeni list Crne Gore" br. 64/17) i člana 46 stav 1 Zakona o upravnom postupku ("Službeni list Crne Gore" br. 56/14, 20/15, 40/16 i 37/17), donosi

RJEŠENJE

1. IZDAJE SE STEFANOVIĆ DARKU, diplomiranom inženjeru arhitekture, iz Podgorice, LICENCA ovlaštenog inženjera za obavljanje djelatnosti izrade tehničke dokumentacije i građenje objekta.
2. Ova Licenca se izdaje na neodređeno vrijeme.

Obrazloženje

Aktom, br. UPI107/7-2882/1 od 08.06.2018. godine, STEFANOVIĆ DARKO, diplomirani inženjer arhitekture, odsjek: arhitektura, iz Podgorice, obratio se ovom ministarstvu zahtjevom za izdavanje licence ovlaštenog inženjera za obavljanje djelatnosti izrade tehničke dokumentacije i građenje objekta.

Uz zahtjev imenovani je ovom ministarstvu dostavio sledeće dokaze:

Diplomu o stečenom visokom obrazovanju, izdata od strane Građevinsko-Arhtektonskog fakulteta u Prištini, Univerzitet u Prištini, Republika Srbija - Odsjek arhitektura, br. 601 od 07.03.1996. godine; Rješenje Ministarstva uređenja prostora i zaštite životne sredine, br. 03-6412/1 od 29.10.2009. godine, kojim je Stefanović Darko, diplomiranom inženjeru arhitekture, iz Podgorice izdata licenca za izradu arhitektonskih projekata za arhitektonske objekte, projekata unutrašnjih instalacija vodovoda i kanalizacije, projekata enterijera i projekata uređenja slobodnih prostora; Ovlašćenje za projektovanje, izdato od strane Inženjerske Komore Crne Gore, Registarski broj: AP 04396 0150 od 09. avgusta 2006. godine, kojim je Stefanović Darko, diplomirani inženjer arhitekture iz Podgorice, ovlašćen za izradu arhitektonskih projekata za arhitektonske objekte, projekata enterijera i projekata uređenja slobodnih prostora; Ovlašćenje za rukovođenje građenjem, izdato od strane Inženjerske Komore Crne Gore, Registarski broj: AP 04396 0087 od 09. avgusta 2006. godine, kojim je Stefanović Darko, diplomirani inženjer arhitekture iz Podgorice, ovlašćen za rukovođenje izvođenjem: građevinskih i građevinsko-zanatskih radova na arhitektonskim objektima, instalacija vodovoda i kanalizacije u zgradama i enterijera; ovjerenu fotokopiju radne knjižice i ovjerenu fotokopiju lične karte.

Uvidom u službenu dokumentaciju Ministarstva pravde, ovo ministarstvo je po službenoj dužnosti utvrdilo da se imenovani ne nalazi u kaznenoj evidenciji.

Ministarstvo održivog razvoja i turizma, razmotrilo je podnijeti zahtjev pa je odlučilo kao u dispozitivu ovog rješenja, a ovo sa sledećih razloga:

Naime, članom 123 stav 1 Zakona o planiranju prostora i izgradnji objekata («Službeni list Crne Gore» br. 64/17), propisano je da ovlašćeni inženjer može da bude fizičko lice koje obavlja poslove izrade tehničke dokumentacije odnosno građenje objekta, odgovarajuće struke, sa visokim obrazovanjem, odnosno najmanje kvalifikacijom VII1 podnivoa okvira kvalifikacije i najmanje tri godine radnog iskustva na stručnim poslovima izrade tehničke dokumentacije i građenje objekta.

Članom 3 stav 1 tačka 1 Pravilnika o načinu i postupku izdavanja, mirovanja licence i načinu vođenja registara licenci („Službeni list Crne Gore”, br. 79/17), utvrđene su vrste licenci, a između ostalih i licenca ovlaštenog inženjera koja se izdaje fizičkom, licu za obavljanje djelatnosti izrade tehničke dokumentacije i građenje objekta.

Članom 4 stav 1 tač. 1-4. Pravilnika, utvrđeno je da se u postupku izdavanja licence ovlaštenog inženjera, provjerava: 1) identitet podnosioca zahtjeva; 2) da li podnosilac zahtjeva posjeduje visoko obrazovanje, odnosno najmanje kvalifikacije VII1 podnivoa okvira kvalifikacija, odnosno da li je izvršeno priznavanje inostrane obrazovne isprave najmanje kvalifikacije VII1 podnivoa okvira kvalifikacija; 3) da li podnosilac zahtjeva ima najmanje tri godine radnog iskustva na stručnim poslovima izrade tehničke dokumentacije i građenju objekta sa visokim obrazovanjem, odnosno najmanje kvalifikacije VII1 podnivoa okvira kvalifikacije i 4) da li je podnosilac zahtjeva osuđivan za krivično djelo za koje se gonjenje preduzima po službenoj dužnosti.

Stavom 3 istog člana Pravilnika, utvrđeno je da se radno iskustvo u smislu stava 1 tačka 3 ovog člana, smatra radno iskustvo u svojstvu saradnika na izradi tehničke dokumentacije na građenju objekta, odnosno izvođenja pojedinih radova na građenju objekta. Stavom 4 istog člana Pravilnika, utvrđeno je da se izuzetno od stava 3 ovog člana, fizičkom licu koje posjeduje licencu za izradu tehničke dokumentacije i građenje objekata, izdatu po propisima koji su važili do donošenja ovog propisa, radno iskustvo može dokazati na osnovu uvida u dokumentaciju koja je bila osnov za njeno izdavanje.

Članom 137 stav 1 Zakona, propisano je da se licenca za fizičko lice izdaje na neodređeno vrijeme.

Rješavajući po predmetnom zahtjevu, a na osnovu uvida u dostavljene dokaze, ovo ministarstvo nalazi, da su se u konkretnoj pravnoj stvari stekli uslovi za primjenu čl. 123 stav 1 i 135 stav 2 Zakona o planiranju prostora i izgradnji objekata, a u vezi čl. 3 stav 1 tač. 1 i čl. 4 Pravilnika o načinu i postupku izdavanja, mirovanja licence i načinu vođenja registara licenci.

Saglasno izloženom, riješeno je kao u dispozitivu ovog rješenja.

PRAVNA POUKA: Protiv ovog rješenja može se pokrenuti upravni spor tužbom kod Upravnog suda Crne Gore u roku od 20 dana od dana prijema istog.

OVLAŠĆENO SLUŽBENO LICE
Nataša Pavićević





lovćen

Filijala/O.J.: 5051
Šifra zastupnika: 50407
Kanal Prodaje: DIREKT

Broj Polise: ODG000742
Novo/Obnova: 0585209
Veza sa Polisom:



POLISA OSIGURANJA ODGOVORNOSTI

BROJ POLISE: ODG000742

Ugovarač: ARHITEKTONSKI STUDIO ATRIUM DOO, MOSKOVSKA 127, PODGORICA, JMBG/PIB: 02391775

Osiguranik: ARHITEKTONSKI STUDIO ATRIUM DOO, MOSKOVSKA 127, PODGORICA, JMBG/PIB: 02391775

TRAJANJE OSIGURANJA: Polisa važi od 11.11.2019 u 00:00 do 10.11.2020. 23:59

USLOVI OSIGURANJA: Ovo osiguranje je zaključeno shodno ZOO i sledećim uslovima: Opšti uslovi za osiguranje projektantske odgovornosti (US-odp/99-06-cg)

NAČIN OSIGURANJA: Osigurava se na sume osiguranja koje je odredio ugovarač osiguranja

Osigurava se:

Suma Osiguranja €

Premija €

Šifra: 13110ODP

1. Opasnost: Projektantska odgovornost

1.1. (P.O.- Odgovornost za fizička oštećenja i uništenja po uslovima US-odp (član 1. stav 1.)): Osiguranjem su pokriveni odštetni zahtjevi (zahtjevi za naknadu štete), ispostavljeni osiguraniku za štete nastale usled greške u tehničko računskim i statičkim osnovama, te izračunavanjima, kalkulacijama, konstrukciji i tehničkoj izradi projektne dokumentacije, ukoliko greška, za vrijeme pokrivanja osiguranja, ima za posledicu oštećenje ili uništenje osiguranog objekta (takozvana fizička oštećenja), koji se izvodi odnosno izgrađuje/montira po projektu kojeg je izradio osiguranik. Po ovim uslovima se pod objektima smatraju kako građevinski objekti tako i mašinska, električna i druga (ostala) oprema..

100.000,00€

A Minimalna premija 1 (140%)

140,00€

B Doplatak za uvećanu sumu osiguranja (120%)

168,00€

C Osiguranik kod svake štete učestvuje sa 10% od priznate štete a min 300 EUR (0%)

D Godišnji agregat jednostruki (20%)

-61,60€

E Popust za period garancije od jedne godine (5%)

-12,32€

Prilog polisi je Upitnik koji predstavlja sastavni dio Ugovora o osiguranju. Učešće osiguranika u šteti iznosi 10% minimalno 300€, a godišnji agregat je 100.000€

BRUTO PREMIIJA:

234.08€

POREZ NA PREMIJU:

21.07€

UKUPNA PREMIIJA ZA NAPLATU:

255.15€

UGOVORENI NAČIN I DINAMIKA PLAĆANJA PREMIJE OSIGURANJA:

Način plaćanja prve uplate POPRFAK

1. 11.11.2019 255.15

Molimo vas da naznačeni iznos u ugovorenom roku uplatite na naš žiro račun: 510-8173-62 CKB; 550-3596-62 SGM; 530-1357-16 NLB; 535-4815-87 PB; 565-203-60 LB

sa pozivom na broj: R_ODG000742

Pravo na naknadu štete po ovoj polisi počinje od dana i časa koji je na polisi označen kao početak osiguranja ukoliko je do tada plaćena premija, a inače po isteku 24 časa dana kada je premija plaćena (čl. 1010 st. 1 Zakona o obl. odnosima (SLRČG br. 47/08)) Ukoliko se premija ne plaća u dogovorenim rokovima primjenjuje se Zakon o obligacionim odnosima. Ako nije obračunata premija za proširenje osiguravajućeg pokrivača ili za povećanu opasnost, osiguranik ima osiguravajuće pokrivače samo za dio odštete odnosno naknade iz osiguranja, u srazmjeri između premije koja je obračunata i premije koja je trebala biti obračunata.

U skladu sa Zakonom o zaštiti podataka o ličnosti ugovarač osiguranja daje izričitu saglasnost osiguravaču da koristi i obrađuje lične podatke iz ugovora o osiguranju, kao i saglasnost da navedene podatke može prenositi na druga pravna lica u zemlji i inostanstvu, a čije učešće je neophodno za ispunjavanje obaveza iz ugovora o osiguranju. Ugovarač osiguranja daje saglasnost da se lični podaci koriste za vrijeme trajanja osiguranja u svrhu zbog koje su i dati, odnosno u svrhu ispunjavanja obaveza iz ugovora o osiguranju. Ovu saglasnost ugovarač osiguranja daje i za posebne kategorije ličnih podataka, a u slučaju da je obrada takvih podataka potrebna za ispunjenje obaveza iz ugovora o osiguranju. Ugovarač osiguranja daje saglasnost da se lični podaci koriste i u marketinške svrhe (slanje ponuda i promičivih materijala osiguravača), s tim da se ova saglasnost može opozvati pisanom obavještenjem upućenim na adresu ugovarača. Osiguravač se obavezuje da će sve lične podatke obrađivati i čuvati u skladu sa Zakonom o zaštiti podataka o ličnosti i drugim odredbama, upoznata su i saglasna, i sva lica sa čijim ličnim podacima je ugovarač osiguranja upoznao osiguravača prilikom zaključivanja ugovora, a što ugovarač osiguranja potvrđuje potpisom ugovora o osiguranju.

ŠARVIĆ DANILO

Osiguravač

U Podgorica, 11.11.2019

Osigurava osiguranja

Osiguravač zadržava pravo da u roku od 30 dana od dana primanja polise, ispravi računsku ili neke druge greške učinjene od strane zastupnika. Uslovi osiguranja koji prate ovu polisu su sastavni dio ove polise, što potvrđuje svojim potpisom ugovarač osiguranja.

IDEJNO ARHITEKTONSKO RJEŠENJE

„ARHITEKTONSKI STUDIO ATRIUM” d.o.o.

Moskovska br.127 81000 Podgorica

Registarski broj 5-0192382/009

Matični broj 02391775

e-mail: arh.atrium@t-com.me

Na osnovu Statuta društva i Zakona o planiranju prostora i izgradnji objekata (Sl.list CG 64/17),
d o n o s i m,

RJEŠENJE

O IMENOVANJU ODGOVORNOG INŽENJERA ZA IZRADU TEHNIČKE DOKUMENTACIJE

OBJEKAT: PLAŽNI BAR S TERASOM

LOKACIJA: BUDVA – lokacija: 7.12 u Programu privremenih
objekata u zoni morskog dobra u Opštini Budva za period od 2019-2023. god.


VRSTA I DIO TEHNIČKE DOKUMENTACIJE: IDEJNO ARHITEKTONSKO RJEŠENJE

ZA ODGOVORNOG INŽENJERA DIJELA TEHNIČKE DOKUMENTACIJE ODREĐUJEM:

1. IDEJNO ARHITEKTONSKO RJEŠENJE:

-Darko Stefanović, dipl.inž.arh.

Podgorica, Septembar 2019 god.

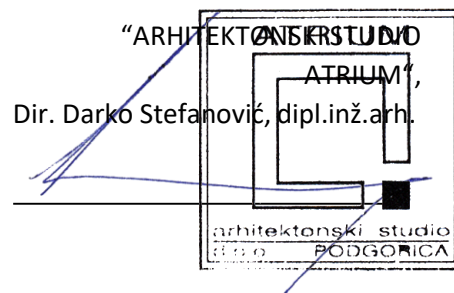

Broj : 0206-1719/4

Budva, 17.05.2019. god.

Na osnovu člana 7. i 8. Zakona o morskom dobru (»Službeni list RCG«, br.14/92), člana 6. stav 2. i 24. Zakona o državnoj imovini (»Službeni list RCG«, br. 21/09) i člana 4, 5. stav 2. i člana 6. Odluke o uslovima, vremenu korišćenja i visini naknade za korišćenjeorskog dobra (»Službeni list RCG«, br.27/92), Rješenja o registraciji za PDV-e od 01.04.2013.god. izdato od Poreske uprave Crne Gore, Atlasa crnogorskih plaža i kupališta broj:0203-388/5-1 od 28.01.2019.godine / i Izmjena i dopuna *Programa privremenih objekata u zoniorskog dobra broj:101-10/350 od 30.04.2019.god.*

- 1. Javno preduzeće za upravljanje morskim dobrom Crne Gore** sa sjedištem u Budvi, koga zastupa i predstavlja direktor Predrag Jelušić dipl. ekonomista (u daljem tekstu: **Javno Preduzeće**) i
- 2. "DUKLEY HOTEL" DRUŠTVO SA OGRANIČENOM ODGOVORNOŠĆU ZA HOTELE I SLIČAN SMJEŠTAJ BUDVA** koga zastupa izvršni direktor Anđa Pantović, PIB: 03050831, **UL. ZGRADA HARMONIJA, POLUOSTRVO ZAVALA** (u daljem tekstu: **Korisnik**)

Zaključuju dana 17.05.2019.god.

U G O V O R O KORIŠĆENJU MORSKOG DOBRA

Uvažavajući:

-Da je Javno preduzeće za upravljanje morskim dobrom u cilju realizacije Atlasa crnogorskih plaža i kupališta broj: 0203-1627/7-2 od 16.04.2019.godine (i Izmjena i dopuna *Programa privremenih objekata u zoniorskog dobra broj:101-10/350 od 30.04.2019.god.*) objavilo Ponovljeni Javni poziv broj: 0206-1448/1 od 28.03.2019. god. i Amandman I br. 0206-1448/2 od 01.04.2019 za prikupljanje ponuda za zakup kupališta u dnevnom listu »Pobjeda«i na web-site-u Javnog preduzeća;

-Da je Tenderska Komisija za sprovođenje postupka davanja u zakup kao najuspješniju izabrala ponudu broj: 0206-1719/1 od 11.04.2019 . saglasno Odluci o izboru najpovoljnijeg ponuđača broj: 0206-1719/2 od 03.05.2019.god.

-da nije bilo drugih ponuđača za korišćenje ove lokacije,

-da je izabrani ponuđač dostavio izjavu br. 0206-1719/3 od 15.05.2019.god. kojom se odriče od prava na izjavljivanje prigovora na odluku br. 0206-1719/2 od 03.05.2019.god.

-da nije bilo izjavljenih prigovora na odluku br. 0206-1719/2 od 03.05.2019.god. i da se konstatuje da se može pristupiti zaključenju ugovora o korišćenjuorskog dobra.

I OPŠTE ODREDBE

Član 1.

JAVNO PREDUZEĆE i izabrani ponuđač **"DUKLEY HOTEL" DRUŠTVO SA OGRANIČENOM ODGOVORNOŠĆU ZA HOTELE I SLIČAN SMJEŠTAJ BUDVA**, zaključuju ovaj ugovor i uređuju

međusobna prava i obaveze vezana za korišćenje kupališta predviđenog Atlasom crnogorskih plaža i kupališta u opštini Budva za period 2019.-2023.godine.

II OPIS MORSKOG DOBRA

Član 2.

Predmet korišćenja je dio morskog dobra u Budvi, mala plaža na Rtu Zavala, ispod turističkog kompleksa "Zavala Dukley", na lokaciji Laškov laz, uvala u dužini od 65 m¹ / površine 972 m², obuhvatajući uski pojas kamenite obale i plaže koji predstavlja dio kat. parcele 3063 KO Budva, sa pripadajućim akva prostorom, lokacija označena kao 11B u Atlasu crnogorskih plaža i kupališta u opštini Budva.

Saglasno Ponovljenom Javnom pozivu broj: 0206-1448/1 od 28.03.2019. god. i Amandmanu I br. 0206-1448/2 od 01.04.2019.. za prikupljanje ponuda za zakup kupališta i Atlasu crnogorskih plaža i kupališta broj: 0203-1627/7-2 od 16.04.2019.godine na kupalištu se može postaviti :

- 1) ležaljke i suncobrana, isključivo saglasno uslovima Javnog preduzeća za organizaciju kupališta, a koji su sastavni dio ovog ugovora i koje će postaviti u periodu od zaključenja ugovora do 31.10. tekuće godine odnosno u slučaju produženja trajanja ovog ugovora od 01.05.-31.10. tekuće godine dok traje osnovni ugovor.**
- 2) U okviru kupališta može se odobriti : plažni bar sa terasom, bar površine 20 m² + terasa 40 m² u kojima će obavljati djelatnost od 01.06- 31.10. tekuće godine dok traje osnovni ugovor.**

Morsko dobro iz stava 1. ovog člana ustupa se Korisniku u viđenom stanju.

Dio morskog dobro opisan u prethodnom stavu, prikazan je na katastarskom snimku – skici sa koordinatama graničnih tački, koja je sastavni dio ovog Ugovora (Prilog 1.).

III ZAŠTITA ŽIVOTNE SREDINE

Član 3.

KORISNIK je dužan da morsko dobro koje je predmet ovog ugovora koristi i uživa na način i u skladu sa svim pozitivnim propisima koji uređuju zaštitu životne sredine, posebno zaštitu mora i obale.

Djelatnosti koje KORISNIK bude obavljao na predmetnom morskome dobru ni na koji način ne smije ugrožavati životnu sredinu, obalu i more.

Korišćenje morskog dobra i obavljanje djelatnosti u zaštićenim zonama za kupališta koja su proglašena zaštićenim područjima, sprovodi se saglasno odredbama Zakona o zaštiti prirode (Službeni list Crne Gore br. 51/08, 21/09, 40/11, 62/13, 06/14).

IV NAKNADA

Član 4.

KORISNIK morskog dobra je dužan da tokom trajanja ovog Ugovora, plaća JAVNOM PREDUZEĆU godišnju naknadu za korišćenje kupališta iz člana 2. ovog ugovora.

Sezonska naknada za tekuću 2019.godinu za korišćenje kupališta utvrđena je u visini od 10700,00 eura (slovima: deset hiljadasetamstotina eura) koja se uvećava za iznos PDV-a, sve saglasno izabranoj ponudi br. 0206-1719/1 od 11.04.2019.god. i koja dopijeva za plaćanje u momentu zaključenja ovog ugovora.

Privremene lokacije daju se u zakup bez postavljenih objekata i infrastrukturne opremljenosti.

U slučaju kašnjenja plaćanja ugovorene naknade KORISNIK je dužan da plaća zakonsku zateznu kamatu.

Ugovorne strane su saglasne da će, saglasno stavu 1. ovog člana ugovora, početkom svake godine, dok traje osnovni ugovor i u slučaju produženja trajanja ovog ugovora, saglasno članu 6. osnovnog ugovora, a najkasnije do 31.01. tekuće godine, sačiniti aneks ugovora kojim će se precizirati dinamika plaćanja godišnje naknade (za 2020., 2021., 2022. i 2023. godinu) za korišćenje privremene lokacije/kupališta

Korisnik je dužan da ukupan iznos naknade-mjesečne rate plati prema dostavljenoj fakturi, uplatom na račun br: 820-41114-03 sa obaveznim upisom poreskog identifikacionog broja poreskog obveznika i šifrom opštine Budva 817.

Član 5.

KORISNIK je dužan da do dana određenog za zaključenje ugovora dostavi originalnu bankarsku garanciju, koja važi do 31.12.2019.godine, kojom će garantovati dobro izvršenje preuzetih obaveza u visini od 20% godišnje naknade uvećane za PDV-e, iz člana 4 ovog Ugovora (**činidbena garancija**).

Činidbena garancija je garancija izdata od banke kojom se garantuje da će Korisnik uredno izvršavati ugovorene obaveze, a posebno obaveze utvrđene Uslovima za uređenje i opremanje kupališta i ostalim propisima koji regulišu djelatnost i tiču se predmeta zakupa.

KORISNIK je dužan da u slučaju produženja ugovora, saglasno članu 6. ovog ugovora, da najkasnije do 30.01.2020.godine dostavi činidbenu garanciju koja će važiti do 31.12.2020.godine kojom će garantovati ispunjenje obaveza iz ovog ugovora, uključujući i obavezu zaključenje Aneksa ugovora za 2020.godinu najkasnije do 31.01.2020.godine.

KORISNIK je dužan da najkasnije do 30.01.2021.godine dostavi činidbenu garanciju koja će važiti do 31.12.2021.godine kojom će garantovati ispunjenje obaveza iz ovog ugovora, uključujući i obavezu zaključenje Aneksa ugovora za 2021.godinu najkasnije do 31.01.2021.godine.

KORISNIK je dužan da najkasnije do 30.01.2022.godine dostavi činidbenu garanciju koja će važiti do 31.12.2022.godine kojom će garantovati ispunjenje obaveza iz ovog ugovora, uključujući i obavezu zaključenje Aneksa ugovora za 2022.godinu najkasnije do 31.01.2022.godine.

KORISNIK je dužan da najkasnije do 30.01.2023.godine dostavi činidbenu garanciju koja će važiti do 31.12.2023.godine kojom će garantovati ispunjenje obaveza iz ovog ugovora, uključujući i obavezu zaključenje Aneksa ugovora za 2023.godinu najkasnije do 31.01.2023.godine.

U slučaju nepoštovanja ugovorenih obaveza iz člana 8 ili 9., ili povrede obaveza iz člana 10. i 11. ovog ugovora koje su konstatovane Zapisnikom o izvršenoj kontroli ovlašćenih radnika Javnog preduzeća ili tokom inspeksijskog nadzora, KORISNIK je dužan da u ostavljenom roku (ne dužem od pet dana), otkloni ukazane i konstatovane nepravilnosti. Ukoliko se kontrolnim Zapisnikom službenika Javnog preduzeća ponovo konstatuje da KORISNIK nije otklonio nepravilnost i/ili isto konstatuje inspekcija Uprave za inspeksijske poslove, Javno preduzeće će aktivirati činidbenu garanciju i obezbijediti izvršenje ugovorene obaveze.

V TRAJANJE UGOVORA

Član 6.

U skladu sa uslovima Javnog poziva, JAVNO PREDUZEĆE daje na korišćenje kupalište iz člana 2. ovog ugovora na period od od dana zaključenja ugovora do **31.12.2019. god.** uz mogućnost godišnjeg produženja za period od 4 (četiri) godine, odnosno do **31.12.2023.god. pod** uslovom da je korisnik/zakupac izvršio obaveze predviđene ovim ugovorom, da ugovor nije

jednostrano ili sporazumno raskinut ili u slučaju da je pokrenut sudski spor između Javnog preduzeća i Korisnika/Zakupca zbog neispunjenja ugovorom preuzetih obaveza.

Ukoliko tokom trajanja ugovora dođe do privođenja prostora trajnoj namjeni koja podrazumijeva izgradnju hotela visoke kategorije (hoteli kategorije 5* ili 4*) u neposrednom zaleđu, odnosno realizacije planskog dokumenta koja isključuje korišćenje morskog dobra u skladu sa ovim ugovorom, ugovor se neće obnavljati i zakupac nema pravo da traži povraćaj do tada uložених sredstava.

VI OBAVEZE JAVNOG PREDUZEĆA

Član 7.

JAVNO PREDUZEĆE se obavezuje da odmah po zaključenju ugovora preda u državinu ustupljeni dio morskog dobra.

JAVNO PREDUZEĆE i KORISNIK će na dan uvođenja u posjed sačinjeti Zapisnik o primopredaji ustupljenog morskog dobra kojim će se konstatovati stanje istog.

JAVNO PREDUZEĆE je dužno da preduzeme sve mjere u cilju štite KORISNIKA od pravnih i faktičkih uznemiravanja od strane trećih lica.

VII OBAVEZE KORISNIKA

Član 8.

KORISNIK je saglasan i preuzima obavezu da saglasno Uslovima za uređenje kupališta, Urbanističko-tehničkim uslovima, u skladu sa Atalsom crnogorskih kupališta i plaža uredi i opremi kupalište.

Atlasom crnogorskih kupališta i plaža / Programom privremenih objekata za 2019-2023.godinu je predviđeno postavljanje privremenog/ih objekta na kupalištu i to:

- 1) ležaljke i suncobrana, isključivo saglasno uslovima Javnog preduzeća za organizaciju kupališta, a koji su sastavni dio ovog ugovora i koje će postaviti u periodu od zaključenja ugovora do 31.10. tekuće godine odnosno u slučaju produženja trajanja ovog ugovora od 01.05.-31.10. tekuće godine dok traje osnovni ugovor.**
- 2) U okviru kupališta može se odobriti : plažni bar sa terasom, bar površine 20 m² + terasa 40 m² u kojima će obavljati djelatnost od 01.06- 31.10. tekuće godine dok traje osnovni ugovor.**

KORISNIK preuzima obavezu da privremene objekte na kupalištu postavi saglasno izdatim Urbanističko-tehničkim uslovima, što podrazumijeva:

- **da izradi tehničku dokumentaciju (i dostavi Javnom preduzeću na uvid) saglasno Urbanističko-tehničkim uslovima iz Programa ili Atlasa Crnogorskih plaža i kupališta koje izdaje Javno preduzeće i tehničkim uslovima za priključenje na infrastrukturu pribavljenim od organa za tehničke uslove,**
- **saglasnost glavnog gradskog arhitekta u pogledu spoljnog izgleda privremenog objekta, dozvole i saglasnosti propisane urbanističko-tehničkim uslovima,**
- **obavezu podnošenja prijave sa dokumentacijom Direktoratu za inspekcijski nadzor i licenciranje 15 dana prije postavljanja privremenog objekta,**
- **postavljanje privremenog objekta na osnovu prijave i dokumentacije propisane članom 117 Zakona i planiranju prostora i izgradnji objekata, uključujući i infrastrukturno opremanje lokacije.**

Sve pripremne radove i radove na uređenju morskog dobra Korisnik je dužan da izvede u skladu sa tehničkom dokumentacijom, poštujući odobrenja i uputstva ovlašćenog nadzornog organa, opštinske propise o komunalnom redu i druge važeće propise.

Radovi se izvode na osnovu tehničke dokumentacije i pribavljenih mišljenja, saglasnosti i dozvola izdatih u procedurama u svemu saglasno Zakonu i planiranju prostora i izgradnji objekata, Zakonu o vodama i Zakonu o procjeni uticaja na životnu sredinu.

KORISNIK je obavezan da organizuje radove na način koji neće dovesti do oštećenja prilaznih staza i okolnog terena, odnosno ukoliko do ovih oštećenja dođe dužan je da o svom trošku otkloni oštećenja i vrati prostor u predašnje stanje.

Korisnik je odgovoran isključivo i u potpunosti za sve eventualne štete, povrede i sl. koje nastupe trećim licima tokom boravka na ustupljenom dijelu morskog dobra, odnosno da nadoknadi Javnom preduzeću sva potraživanja koja eventualno treća lica ostvare od Javnog preduzeća, osim ako dokaže da je do štete došlo bez njegove krivice.

Član 9.

Tokom trajanja ovog Ugovora KORISNIK je dužan :

- da morsko dobro iz člana 2. ovog Ugovora koristi **kupalište** prema Atlasu crnogorskih kupališta i plaža, uz potrebne saglasnosti nadležnog organa uprave, poštujući u svemu pozitivno pravne propise, važeće standarde, uslove za postavljanje privremenih objekata, Pravilnik o uslovima koja moraju ispunjavati izgrađena i uređena kupališta i **Uslove za organizaciju kupališta, koji su prilog i sastavni dio ovog ugovora;**
- da na zakupljenoj lokaciji otpočne sa obavljanjem djelatnosti nakon što pribavi odobrenje za rad od nadležnog organa uprave, da djelatnost obavlja poštujući registraciju, odobrenje za rad i opštinsku odluku o javnom redu i miru posebno u pogledu radnog vremena i da se registruje za plaćanje PDV-a saglasno zakonu;
- da u periodu vansezona i to u periodu od 01.01.-01.05. i 01.11.-31.12., obezbijedi redovno i uredno održavanje plaže i akva prostora: uklanjanje i odvoz murave, sitnog otpada i drugih stvari koje more izbacila, uz obavezu da uklanjanje i odvoz sakupljenog otpada uradi na propisan način u saradnji sa lokalnim komunalnim preduzećem;
- Da tokom kupališne sezone, i to u periodu od dana zaključenja ovog ugovora do 31. 10. tekuće godine, a u slučaju produženja trajanja ugovora od 01.05-31.10, održava kupalište čistim, podrazumijevajući pri tom da detaljno, redovno, svakodnevno, i u pojačanom intenzitetu u toku dana, prazni korpe za otpatke i čisti kupalište i pripadajući akva prostor. Kupalište mora biti očišćeno od sitnog i krupnog otpada, a posebno od otpadaka i materijala koji mogu ugroziti bezbjednost i higijenu na kupalištu (ambalaža, opušci, ekseri, žice i drugo);
- da obezbijedi ispravno i uredno funkcionisanje uređaja i opreme na kupalištu i rad propisanih i odobrenih pratećih, pomoćnih i uslužnih objekata na kupalištu;
- da u skladu sa pozitivno - pravnim propisima i odredbama ovog ugovora obezbijedi javno korišćenje zakupljenog kupališta;
- da zaključi ugovor o odvozu smeća sa kupališta sa komunalnim preduzećem o odvozu smeća i redovno plaća troškove po ovom osnovu za svaku godinu trajanja ugovora;
- da u pripremi turističke sezone izvede radove koji podrazumijevaju :
 - detaljno čišćenje plaže označenog morskog dobra iz člana 2. ovog Ugovora,
 - sanaciju eventualnih oštećenja i druge radove koje mora da prethodno odobri Javno preduzeće;
- **da odmah po zaključenju ugovora odnosno u slučaju produženja trajanja ugovora do 01.05. svake godine dok traje ugovor organizuje i stavi u funkciju kupalište u svemu prema Uslovima za organizaciju kupališta i skici koji su prilog i sastavni dio ovog Ugovora, a naročito da :**
 - vidno istakne kupališni red
 - postavi tablu sa informacijama koja sadrži naziv i vrstu kupališta, ime korisnika/zakupca, dužinu zahvata, plan organizacije kupališta sa skicom, radno vrijeme kupališta, kao i usluge koje se pružaju na plaži , kao i da postavi i druge table sa informacijama u svemu prema Uslovima za organizaciju kupališta,
 - postavi i pravilno rasporedi plažni mobilijar (suncobrani i ležaljke) u svemu prema Uslovima za organizaciju kupališta
 - opremi i stavi funkciju propisan broj tuševa i kabina za presvlačenje,

- postavi adekvatne kante za otpatke,
- obezbijedi sanitarne uslove na kupalištu, ukoliko se to traži uslovima za organizaciju kupališta koji su sastavni dio ugovora,
- na propisan način izvrši vidno obilježavanje-ograđivanje vodene strane kupališta, postavljanjem povezanih bova odgovarajućih dimenzija i materijala na rropsianoj udaljenosti od obale,
- obezbijedi spasilačku službu koja posjeduje licencu izdatu od ovlašćenog organa ili organizacije i istu na propisan način opremi,
 - da na propisan način izvrši komunalno i infrastrukturno opremanje lokacije uz prethodno pribavljanje potrebnih saglasnosti za priključivanje od organa za tehničke uslove (voda, električna energija, telefonske instalacije i dr.), kao i da tom trajanja ugovora u skladu sa propisima snosi troškove i redovno plaća usluge po tom osnovu nadležnim upravljačima infrastrukturnih sistema za svaku godinu trajanja ugovora;
- da bez znanja i saglasnosti JAVNOG PREDUZEĆA i odobrenja nadležnih organa ne započne bilo kakvu dogradnju, izgradnju, prepravke, adaptacije ili preuzima bilo kakve građevinske poduhvate na ustupljenoj lokaciji, postavlja privremene objekte i druge intervencije u prostoru,
- da blagovremeno plaća ugovorenu naknadu za korišćenje morskog dobra;
- da po isteku odobrenja za obavljanje djelatnosti, po pismenom nalogu JAVNOG PREDUZEĆA u dodatnom roku od 15 dana oslobodi predmetnu lokaciju, odnosno ukloni postavljenu opremu i eventualno postavljene privremene objekte, u suprotnom saglasan je, prihvata i ovlašćuje JAVNO PREDUZEĆE da bez posebne saglasnosti KORISNIKA izvrši uklanjanje o trošku KORISNIKA;
- da tokom vansezone privremene objekte i instalacije na propisan način obezbijedi i konzervira;
- da se tokom trajanja ovog ugovora stara o redovnom i investicionom održavanju označenog morskog dobra, održavanju objekata, infrastrukture i instalacija u zahvatu označenog morskog dobra;
- da morsko dobro koristi i eksploatiše u skladu sa odredbama ovog Ugovora i svim pozitivno pravnim propisima koji regulišu: uslove koje moraju ispunjavati uređena i izgrađena kupališta, uslove i standarde zaštite čovjekove sredine, posebno zaštite mora od zagađenja, čistoću na kupalištima i drugim javnim površinama, standarde koji propisuju nivo turističkih objekata i turističkih usluga i drugim propisima koji regulišu materiju koja je u neposrednoj vezi sa korišćenjem morskog dobra.

Član 10.

Lakše povrede ugovorenih obaveza su:

- Nezaključenje Anexa Ugovora do 01.04. tekuće godine,
- nepoštovanje i neodržavanje komunalnog reda manjeg obima: nečistoća, neodržavanje kupališta i pripadajućeg akvatorijuma, nepostavljanje kanti za smeće,
- neblagovremeno izmirivanje obaveza po osnovu utrošene vode, struje, odvoza smeća i ostalih dažbina prema organima, koja proisteknu po osnovu korišćenja kupališta, privremenih objekata,
- ne postavi kule za spasioce sa propisanom opremom,
- ne postavi informativne table o uslovima korišćenja kupališta i mjerama bezbjednosti,
- neispravnost uređaja i opreme za tuširanje,
- neangažovanje propisanog broja ovlašćenih spasilaca,
- drugi slučajevi povreda koje u manjem obimu ugrožavaju bezbjednost, komunalni red, životnu sredinu na kupalištu, privremenom objektu ili prihvatnim objektima nautičkog turizma i okolini.

Član 11.

Smatraće će se da je KORISNIK izvršio težu povredu ugovorenih obaveza ukoliko:

- ponovi lakšu povredu ugovorenih obaveza 2 i više puta,
- ne stavi kupalište u funkciju u skladu sa Ugovorom,
- ne pribavi odobrenje za obavljanje djelatnosti kupališta do 01.06. u tekućoj godini,
- ne angažuje spasilačku službu na kupalištu,
- ne izvrši ograđivanje kupališta bovama sa morske strane,

- postavi privremene objekte suprotno izdatim Urbanističko tehničkim uslovima, ili postavi objekte koji nisu predviđeni Atlasom ili Programom
- ne pribavi odobrenje za rad za obavljanje djelatnosti od nadležnog organa, a obavlja privrednu djelatnost,
- za postavljanje privremenih objekata ne pribavi saglasnost gradskog arhitekta,
 - obavezu podnošenja prijave sa dokumentacijom Direktoratu za inspeksijski nadzor i licenciranje 15 dana prije postavljanja privremenog objekta,
- odobrene privremene objekte postavi suprotno principima unifikacije, tipizacije, idejnom rješenju, glavnom projektu odobrenom od strane gradskog arhitekta,
- izvodi građevinske radove bez odobrenja ili prijave na zakupljenom prostoru, u neposrednoj blizini, zaleđu ili akvaprostoru,
- ili izvrši drugu povredu ugovornih obaveza iz člana 8. ovog ugovora,
- izvođenjem aktivnosti i obavljanjem djelatnosti ugrožava predmet korišćenja i okruženje, a posebno zaštićena područja (pješčane dine, druge vegetacije i ostalo),
- naplaćuje ulaz na kupalištu,
 - uslovljava pristup kupalištu obaveznim korišćenjem plažnog mobilijara (ne važi za hotelska kupališta),
- vrši izdavanje skutera i drugih plovniha objekata na motornih pogon kao i omogućava kretanje i zadržavanje plovila na motorni i džet pogon u ograđenom akvaprostoru kupališta,
- omogućava parkiranje i kretanje vozila na kupalištu,
- izvrši postavljanje prepreka na ulazu/zahvatu kupališta suprotno Pravilniku,
- izvrši ograđivanje kupališta suprotno Pravilniku,
- ne oslobodi pojas od 3m uz more,
- ometa, sprečava, vrijeđa službena lica Javnog preduzeća ili drugih organa u izvršavanju službenih radnji i aktivnosti,
- počinji krivično djelo ili teži prekršaj u vezi sa obavljanjem djelatnosti na predmetu zakupa,
- drugi slučajevi povreda koje u većem obimu ugrožavaju bezbjednost, komunalni red, životnu sredinu na kupalištu.

Član 12.

Služba za kontrolu morskog dobra, zapisnikom na licu mjesta ili službenom zabilješkom konstatuju vrstu povrede ugovorenih obaveza, osim za povrede iz člana 10 stav 1 tačka 1 ugovora koje utvrđuje Služba za ustupanje na korišćenje morskog dobra na osnovu svoje evidencije.

U slučaju odsustva ili odbijanja ovlašćenog lica Korisnika da učestvuje u postupku kontrole, Služba će sačiniti Službenu zabilješku, na osnovu koje će u slučaju utvrđivanja nepravilnosti Korisniku biti upućena Opomena zbog povrede ugovorenih obaveza.

Mjere i sankcije

Član 13.

Mjere i sankcije koje Javno preduzeće izriče u zavisnosti od težine povrede ugovorenih obaveza su: Opomena u slučaju lakše povrede ugovorenih obaveza, odnosno za teže povrede Opomena pred raskid ugovora, aktiviranje činidbene garancije, jednostrani raskid ugovora.

U slučajevima kada je kod korisnika konstatovana teža povreda ugovorenih obaveza, a postoje neki opravdani razlozi, korisnik može nakon izricanja mjere Opomena pred raskid, dokumentovati – dokazivati opravdanu nemogućnost postupanja usled čega je došlo do činjenja ili ne činjenja i teže povrede ugovorenih obaveza.

Član 14.

Opomena se izriče za lakše povrede ugovorenih obaveza iz člana 10. ovog ugovora kada se smatra da će se izricanjem iste obezbijediti uredno izvršenje povrijeđene obaveze od strane Korisnika. Opomenom će se naložiti Korisniku da otkloni nepravilnosti na kupalištu u roku ne dužem od 3 (tri) dana, zavisno od okolnosti i stepena povrede u pojedinačnom slučaju.

Član 15.

Opomena pred raskid ugovora izriče se u slučaju teže povrede ugovorene obaveze iz člana 11. ovog ugovora, a Korisniku se istovremeno nalaže da otkloni konstatovane nepravilnosti i uredno izvrši ugovornu obavezu, u roku ne dužem od 5 (pet) dana, u zavisnosti od okolnosti slučaja i stepena povrede.

U slučaju da Korisnik ne postupi po Opomeni pred raskid ugovora i ne otkloni utvrđene nepravilnosti, Javno preduzeće će primijeniti sankcije iz člana 16. i/ili člana 17. ovog Ugovora.

Član 16.

Činidbena garancija je garancija izdata od banke kojom se garantuje da će Korisnik uredno izvršavati ugovorene obaveze, a posebno obaveze utvrđene Uslovima za uređenje i opremanje kupališta, i ostalim propisima koji regulišu djelatnost i tiču se predmeta zakupa.

Činidbena garancija aktivirat će se u slučaju teže povrede ugovorenih obaveza.

Ova sankcija može se kombinovati istovremeno sa Opomenom pred raskid ugovora iz člana 15. i jednostranog raskida ugovora iz člana 17. ovog Ugovora.

Sredstva prihodovana po osnovu realizacije činidbene garancije mogu biti namijenjena za izvršenje povrijeđene obaveze, za namirenje potraživanja Korisnika prema drugim subjektima koji proističu iz Ugovora o korišćenju morskog dobra, odnosno za podmirivanje troškova minimalne opremljenosti, bezbjednosti i održavanja u slučaju raskida ugovora, i drugo.

Član 17.

Za ugovore zaključene na period duži od jedne godine, mjera izrečena u tokom kalendarske godine ne prenosi se na sledeću godinu.

Referentnost i podobnost

Član 18

Korisnik kojem u toku kalendarske godine bude izrečena mjera Opomena pred raskid ugovora, ili ne zaključi Anex Ugovora do 01.04. tekuće godine, neće imati pravo na reference za tu kalendarsku godinu.

Korisnik kojem Javno preduzeće jednostrano raskine ugovor, neće imati pravo učešća u narednim postupcima za ustupanje na korišćenje i smatrat će se nepodobnim ponuđačem.

VIII PRESTANAK UGOVORA

Član 19.

Ovaj Ugovor prestaje da važi istekom vremenskog perioda na koji je zaključen.

Ovaj ugovor može prestati da važi i sporazumnim raskidom ugovornih strana, pri čemu sporazumni raskid mora sadržati sve odredbe kojima se utvrđuju prava i obaveze nastale u momentu raskida.

U slučaju prestanka važenja ovog Ugovora krivicom korisnika ili po sili zakona, JAVNO PREDUZEĆE nije dužno da korisniku nadoknadi troškove ulaganja, osim u slučaju da je o navedenom postignut poseban sporazum.

Član 20.

Ovaj Ugovor prestaje po sili zakona na osnovu člana 10. Zakona o morskome dobru :

- prestankom postojanja korisnika morskog dobra, ako u roku od tri mjeseca njegov pravni sljedbenik ne zahtijeva prenos odobrenja,
- brisanjem iz registra predmeta poslovanja koji se odnosi na korišćenje morskog dobra,
- odustajanjem korisnika morskog dobra,
- istekom određenog roka za korišćenje morskog dobra.

Na osnovu člana 11 Zakona o morskome dobru korišćenje morskog dobra može se uskratiti u cjelosti ili djelimično prije isteka roka, ako korisnik morskog dobra :

- ne koristi morsko dobro pod uslovima određenom Zakonom,
- u određenom roku morsko dobro ne privede određenoj namjeni,
- blagovremeno ne plati dospjelu naknadu za korišćenjeorskog dobra.

JAVNO PREDUZEĆE može pokrenuti postupak raskida ovog ugovora u smislu prethodnog stava nakon što KORISNIKA pismeno opomene i ostavi mu primjeren rok, u zavisnosti od razloga za otklanjanje raskidnog razloga.

Član 21.

KORISNIK je saglasan i prihvata da JAVNO PREDUZEĆE može jednostrano raskinuti ovaj ugovor zbog teže povrede ugovornih obaveza iz člana 9 i 11 ovog ugovora uključujući i :

-ukoliko KORISNIK ne privede namjeni morsko dobro iz člana 2. ovog Ugovora, prema utvrđenim uslovima, odobrenjima i izdatim Urbanističko-tehničkim uslovima

-ukoliko KORISNIK bez odobrenja započne ili izvodi prepravke, adaptacije, betoniranje i bilo kakve druge građevinske radove na ustupljenom dijeluorskog dobra, bez odobrenja postavlja privremene objekte, zaštitne hladovine dr,

-ukoliko KORISNIK tokom izvođenja radova odstupi od propisanih uslova, izdatih odobrenja, odobrenog projekta i utvrđenih urbanističko-tehničkih uslova,

-ukoliko KORISNIK ne postupi po pismenom nalogu ovlašćenog radnika Javnog preduzeća ili nadležnog inspekciskog organa kojim se nalaže zaustavljanje započetih radova na dijelu ustupljenogorskog dobra,

-ukoliko KORISNIK prava i obaveze iz ugovora o korišćenjuorskog dobra prenese na drugo lice bez odobrenja Javnog preduzeća,

-ukoliko KORISNIK zadocni sa plaćanjem dospjele ugovorene naknade za korišćenjeorskog dobra i ne izvrši uplatu i nakon dostavljene opomene,

-ukoliko KORISNIK koristi i eksploatiše ustupljeno morsko dobro suprotno pozitivnim propisima, kako onim koje se odnose na djelatnosti koje na ustupljenom morskom dobru obavljaju, tako i drugim pozitivnim propisima koji regulišu zaštitu čovjekove okoline, zagađivanje mora i obale, održavanje čistoće, infrastrukture i instalacija na predmetnom morskom dobru i sl.

Sankcija jednostranog raskida ugovora izriče se i sprovodi u slučaju neotklanjanja konstatovanih težih povreda shodno Opomeni pred raskid ugovora, ili izvršenja druge teže povrede u toku iste kalendarske godine, koje su konstatovane kontrolama Javnog preduzeća ili u sprovedenom inspekciskom postupku od strane organa nadležnog za inspekciske poslove.

Ugovor se raskida Izjavom o jednostranom raskidu ugovora, i ista mora biti obrazložena.

KORISNIK je saglasan i prihvata da nakon obaviještenja Javnog preduzeća o raskidu ugovora, kojim se istovremeno konstatuje da korisnik nije otklonio raskidne razloge, prestane da obavlja djelatnost na privremenoj lokaciji/kupalištu i u najkraćem roku oslobodi lokaciju i ustupljeni dioorskog dobra od stvari i opreme.

Član 22.

Prava i obaveze iz ovog ugovora KORISNIK ne može prenijeti na druga lica bez posebne pisane saglasnosti JAVNOG PREDUZEĆA.

IX SASTAVNI DJELOVI UGOVORA

Član 23.

Sastavni dio ovog ugovora predstavlja :

1. katastarski snimak-skica sa ucrtanom granicom zahvata lokacije i koordinatama graničnih tačaka (Prilog 1.),
2. Uslovi za uređenje kupališta (Prilog2.),
3. Urbanističko-tehnički uslovi za postavljanje privremenih objekata na kupalištu.

Član 24.

Međusobna korespondencija ugovornih strana vršit će se na način što će se svi pismeni akti dostavljati na adresu Korisnika __, odnosno adresu JAVNOG PREDUZEĆA, Ulica Popa Jola Zeca b.b. Budva.

Korisnik može ovlastiti drugo lice da u njegovo ime preduzima radnje i izvršava obaveze u vezi sa zaključenim ugovorom.

U slučaju nemogućnosti da se KORISNIKU uruči pismeni akt na označenu adresu ili preko punomoćnika, KORISNIK će biti pozvan da pristupi u sjedište Javnog preduzeća.

Ukoliko na način iz prethodnog stavava ne bude izvršeno uručenje, pismeni akt će biti zakačen na predmetu korišćenja.

U slučaju da se ni na prethodni način ne izvrši uručenje, Pismeni akt će biti objavljen na na oglasnoj tabli i internet stranici JAVNOG PREDUZEĆA www.morskodobro.com, a istekom 8 (osam) dana od dana objavljivanja smatrat će se da je isto uručeno KORISNIKU.

O promjenama adrese, punomoćnika, kont.telefona KORISNIK je dužan da obavjesti JAVNO PREDUZEĆE.

X PRIMJENLJIVO PRAVO I RJEŠAVANJE SPOROVA

Član 25.

Ugovor će se sačiniti u skladu sa pozitivnim propisima Crne Gore koji su na snazi u momentu zaključenja ovog ugovora i isto pozitivno pravo će se primijeniti prilikom tumačenja odredbi ovog ugovora. Ukoliko tokom trajanja ovog ugovora nastupe izmjene pozitivnih zakonskih propisa, primijenjivat će se odredbe novousvojenih propisa, a ugovorne strane će u slučaju potrebe sačinjeti Aneks ugovora kojim će se definisati međusobni odnosi i obaveze u vezi sa novim zakonskim propisima.

Za slučaj spora, ugovorne strane će preuzeti sve napore da se spor riješi sporazumom. U nemogućnosti sporazumnog rješavanja spora, ugovorne strane ovim prihvataju stvarno i mjesno nadležni sud.

XI STUPANJE NA SNAGU

Član 26.

Ovaj Ugovor se zaključuje i stupa na snagu danom popisivanja.

Ovaj ugovor smatra se zaključenim kada ga potpišu za to ovlašćena lica.

Sve izmjene i dopune ovog ugovora moraju biti sačinjene u pismenoj formi i potpisane od obje ugovorne strane.

XI. ORIGINALI

Član 27.

Ovaj ugovor je sačinjen u 5 (pet) istovjetnih primjeraka od kojih svaki predstavlja original teksta ugovora, KORISNIK zadržava 2 (dva) a JAVNO PREDUZEĆE 3 (tri) preostala primjerka.

KORISNIK

"DUKLEY HOTEL"

DOO BUDVA

Izvršni direktor,

Anda Pantović



**JAVNO PREDUZEĆE ZA UPRAVLJANJE
MORSKIM DOBROM CRNE GORE**

DIREKTOR:

Predrag Jelušić, dipl. ekonomista

Predrag Jelušić



Obradila:

Služba za ustpanje na korišćenje

Monika Roganović, dipl. prav.

Rukovodilac,

Ljubomirka Vidović, dipl. prav.

Ljubomirka Vidović

Datum zaključenja 24.05.2019.

UGOVOR O POSLOVNO-TEHNIČKOJ SARADNJI

potpisan dana: 13.06.2019. g.

između Investitora: **DUKLEY HOTEL d.o.o.**

Zgrada Harmonija, Poluostrvo Zavala,
85310 Budva, Crna Gora
koje zastupa izvršni direktor Anđa Pantović
(u daljem tekstu „Investitor“)

i Projektanta: **MG PROJEKT d.o.o.**

IV crnogorske brigade, bb
81400 Nikšić, Crna Gora
kojeg zastupa izvršni direktor Milorad Grbović
(u daljem tekstu „Projektant“)

za vršenje usluga: Izrada tehničke dokumentacije za hotelsko kupalište i plažni bar Moët & Chandon i hotelsko kupalište i plažni bar Laguna, koji se nalaze u turističkom kompleksu "Dukley Gardens", Zavala, Budva

I PREDMET UGOVORA

Član 1

Projektant se obavezuje da za Investitora izvrši sledeće usluge koje su predmet ovog ugovora, a tiču se hotelskih kupališta i plažnih barova koji se nalaze na katastarskoj parceli br. 3062 i 3063 KO Budva, na Poluostrvu Zavala, Budva Budva:

Izrada idejnog rešenja i projektne dokumentacije glavnog projekta sa revizijom objekta turističke namjene, prema projektnom zadatku ovjerenom od strane Investitora i izdatim urbanističko - tehničkim uslovima, propisima i pravilima struke, u svrhu dobijanja odobrenja za obavljanje turističke i ugostiteljske djelatnosti, na katastarskim parcelama br. 3062 i 3063 KO Budva, odnosno na lokacijama označenim kao 11A i 11B u Atlasu crnogorskih plaža i kupališta za 2019-2023 godinu, Opština Budva.

II OBAVEZE INVESTITORA

Član 2

Investitor je obavezan da obezbijedi potpisan projektni zadatak, potpise usaglaseno idejno riješenje prije zvanične predaje Glavnom gradskom arhitekti, preda Projektantu sve druge neophodne podatke za izradu projektne dokumentacije, što predstavlja preduslov za ispunjenje ugovora i to :

- a) važeće urbanističko tehničke uslove
- b) ovjerenu geodetsku podlogu u odgovarajućoj razmjeri
- c) geomehanički elaborat
- d) elaborat parcelacije po planskom dokumentu, ovjeren od strane nadležnog organa
- e) elaborat o postojećoj konstrukciji objekta

4.5.

f) elaborat o procjeni uticaja na životnu sredinu, ukoliko je propisano

- Ovjerena geodetska podloga dostavlja se Projektantu u štampanoj formi u 3 (tri) primjeraka i u jednom primjerku u digitalnoj formi (dwg format) prije početka izrade projektne dokumentacije.
- Geomehanički elaborat dostavlja se Projektantu u 3 (tri) štampana i ovjerena primjerka u štampanoj formi i u 7 (sedam) digitalnih potpisanih primjeraka, prije početka izrade projektne dokumentacije.
- Elaborat parcelacije po planskom dokumentu dostavlja se Projektantu u 3 (tri) štampana i ovjerena primjerka u štampanoj formi i u 7 (sedam) digitalnih potpisanih primjeraka, najkasnije do završetka izrade projektne dokumentacije glavnog projekta za dobijanje građevinske dozvole.
- Elaborat o postojećoj konstrukciji objekta dostavlja se Projektantu u 3 (tri) štampana i ovjerena primjerka u štampanoj formi i u 7 (sedam) digitalnih potpisanih primjeraka, prije početka izrade glavnog projekta.
- Investitor će pribaviti Elaborat o procjeni uticaja na životnu sredinu, ukoliko je njegovo pribavljanje predviđeno propisima i u tu svrhu izvršiti sve neophodne radnje. Elaborat o procjeni uticaja na životnu sredinu, se eventualno dostavlja Projektantu u 3 (tri) štampana i ovjerena primjerka u štampanoj formi i u 7 (sedam) digitalnih potpisanih primjeraka, najkasnije 20 radnih dana prije završetka izrade projektne dokumentacije glavnog projekta za dobijanje građevinske dozvole.

III

OBAVEZE PROJEKTANTA

Član 3

Projektant je obavezan da usluge navedene u članu 1 ovog ugovora – projektnu dokumentaciju i sve njene pojedinačne delove po specijalnostima, izradi u svemu prema važećim zakonima, propisima i usvojenim normama u građevinarstvu.

Član 4

Projektna dokumentacija treba da sadrži sve zakonom i važećim propisima predviđene projekte i priloge, u cilju dobijanja odobrenja za obavljanje turističke i ugostiteljske djelatnosti i Projektant je dužan da je preda Investitoru u dovoljnom broju primjeraka u štampanoj i digitalnoj formi, sve na crnogorskom jeziku, shodno propisima.

Član 5

Obaveza projektanta je da saglasno propisima i pravilima struke, važećim zakonima i pravilnicima, provjeri pravilnost tehničkih rješenja i pratećih opisa radova, i računskih radnji predmjera radova u projektnoj dokumentaciji koju je izradio, sa tolerancijom tačnosti + / - 5%, i da istu propisno ovjeri, odnosno pečatira i potpiše.

Tolerancija iz prethodnog stava se odnosi na projektovane a ne nabavne količine.

Član 6

Projektant je u obavezi da ažurno i bez odlaganja otkloni sve eventualne primedbe nadležnih institucija ili tehničke revizije, na dokumentaciju.

Član 7

Cijena za usluge koje su predmet ovog ugovora iznosi ukupno **9.500,00€** (devet hiljada pet stotina eura) i ne uključuje PDV.

Član 8

Ugovoreni iznos Investitor je dužan isplatiti Projektantu na sljedeći način:

- | | |
|---|-------------|
| 1. avans nakon potpisanog ugovora u iznosu od 50% uddgovorene naknade | 4.750,00 €* |
| 2. nakon predaje idejnog rješenja, glavnog i revidovanog projekta investitoru | 4.750,00 €* |

Navedene cijene ne uključuju PDV.

Član 9

Investitor je dužan da izvrši plaćanje na račun Projektanta najkasnije 14 dana od ispostavljanja validne fakture za izvršene usluge.

Član 10

Ako Investitor ospori dio primljene situacije, nesporni iznos plaća u roku iz prethodnog člana ovog ugovora.

Ako je Investitor osporio samo dio iznosa, o spornom iznosu i razlozima osporavanja je dužan da obavijesti Projektanta u roku određenom za plaćanje situacije.

Član 11

Avans predstavlja naknadu za troškove mobilizacije kapaciteta Projektanta za angažovanje na projektu i kao takav je bespovratan u slučaju raskida ovog Ugovora u periodu od nakon predaje idejnog rješenja, glavnog i revidovanog projekta

Član 12

Projektant je dužan da o nastanku potrebe za naknadnim i nepredviđenim radovima hitno, a najkasnije u roku od 48 sati, pisanim putem obavijesti Investitora, kao i da mu ukaže na sve eventualne posljedice po cijenu i rokove predviđene ovim ugovorom koje ovi radovi mogu prouzrokovati.

Član 13

Projektant ne može vršiti naknadne radove bez prethodne saglasnosti Investitora.

Član 14

Cijena izrade naknadnih i nepredviđenih projekata određuje se Aneksom ovog ugovora.

Član 15

Ugovorne strane ne mogu zahtijevati izmjenu cijene zbog promijenjenih okolnosti koje su nastupile po isteku roka određenog za ispunjenje njihove obaveze, izuzev ako je za kašnjenje kriva druga ugovorna strana.

Član 16

Svaka ugovorna strana ima pravo da zahtjeva izmjenu ugovorene cijene i drugih odredbi ovog ugovora u slučaju izmjene zakona i propisa iz oblasti planiranja i izgradnje objekata posle datuma potpisivanja ovog ugovora.

Y.S.

Član 17

Ukoliko Projektant ne preda Investitoru ugovorenu dokumentaciju u roku iz čl. 17, u obavezi je da za svaki dan kašnjenja plati penale Investitoru u iznosu od 2% od ukupne vrijednosti Ugovora.

Plaćanje penala ne oslobađa Projektanta ispunjenja obaveza niti uskraćuje pravo Investitoru na naknadu štete.

Član 18

Ugovorna kazna – penali se obračunavaju do dana predaje projektne dokumentacije.

Član 19

Projektant ima pravo da zahtjeva produženje roka za izradu tehničke dokumentacije u slučaju kad je zbog više sile, neispunjenja obaveza Investitora, zahtjeva za izmjenu projekta od strane Investitora, na na koje zahtjeve ima pravo ili bilo kojih drugih neugovorenih zahtjeva Investitora bio u tome spriječen. Produženje roka se određuje prema trajanju smetnje ili radnje, a obje strane su obavezne da o produžetku roka sačine aneks ovog ugovora.

Član 20

Investitor ima pravo uvida, praćenja i pregleda urađene projektne dokumentacije i dužan je da ukaže Projektantu na nedostatke i da zahtjeva otklanjanje nedostataka i nejasnoća u roku od 48h od momenta započinjanja pregleda. Eventualno uočene nedostatke Projektant je u obavezi da bez odlaganja otkloni do ugovorenog roka, kao i da otkloni nejasnoće. Vrijeme pregleda dokumentacije ulazi u ugovoreni rok, pri čemu se Investitor ne može smatrati odgovornim po bilo kom osnovu za eventualno pregledom neuočene nedostatke projektne dokumentacije.

Član 21

Projektant se oslobađa od plaćanja ugovorne kazne, ako je do neispunjenja ili neurednog ispunjenja došlo zbog uzroka za koje nije odgovoran.

Član 22

Projektant je dužan da dokumentaciju Investitora čuva sa pažnjom dobrog stručnjaka i snosi rizik za propast iste do predaje Investitoru.

Član 23

Vršenje autorskog i drugog nadzora nad izgradnjom objekta nije predmet ovog ugovora.

Član 24

Projektant nije dužan da posao obavi isključivo u svojoj režiji, nego isti može povjeriti i drugim licima ili privrednim društvima. Projektant odgovara Investitoru za izvršenje posla i kad posao obave druga lica ili privredna društva, kao da ga je sam izvršio.

Član 25

Investitor i Projektant su dužni da po potpisivanju ovog Ugovora imenuju ovlaštene predstavnike za komunikaciju i međusobnu saradnju na projektu.

ys



Član 26

Ukoliko se prilikom izrade projektne dokumentacije pojavi potreba za informacijama ili za donošenjem odluka od strane Investitora, Projektant je dužan da Investitoru uputi jasan pisani zahtev, na koji je Investitor obavezan da odgovori u roku od 48h.

Član 27

Ovaj ugovor ostaje na snazi do njegovog izvršenja u potpunosti.

Osim sporazumnog raskida, svaka ugovorna strana može i jednostrano raskinuti ugovor u roku od 30 dana od dana uručenog pisanog obavještenja o raskidu, uz izmirenje dospjelih nespornih obaveza i obavezu naknade štete od strane koja je uzrokovala povredu ugovorne obaveze.

Član 28

Izrada marketinških prezentacija i materijala u marketinške svrhe nije predmet ovog ugovora.

Član 29

Svako obavještenje ili informacija za koju je jedna ugovorna strana, posredno ili neposredno saznala o drugoj ugovornoj strani za vrijeme trajanja pregovora i posle zaključenja ugovora a tiče ovog ili nekog drugog posla, smatra se povjerljivom i ne smije se prenositi trećim licima bez dozvole strane koja bi obznanjivanjem te informacije pretrpjela štetu i na koju se ta informacija odnosi.

Osim naknade dokazane štete, ugovorna strana je ovlašćena i da potražuje pravičnu naknadu.

Član 30

Potpisana ponuda je sastavni dio ovog ugovora

VII AUTORSKA I IMOVINSKA PRAVA

Član 31

Projektna dokumentacija je izrađena isključivo za potrebe izgradnje predmetnog objekta.

Autorska imovinska prava na projektnoj dokumentaciji koju izradi Projektant na osnovu ovog Ugovora i preda Investitoru prelaze tom predajom na Investitora.

VII RJEŠAVANJE EVENTUALNIH SPOROVA

Član 32

Za eventualne sporove po ovom ugovoru, ukoliko se ne mogu riješiti sporazumno, nadležan je Privredni sud Crne Gore.

VIII ZAVRŠNE ODREDBE

Član 33

Ovaj Ugovor je sačinjen u 4 (četiri) istovjetna primjerka na crnogorskom jeziku, od kojih svakoj od ugovornih strana pripadaju po 2 (dva) primjerka.

U.S.



Ovjereni potpis Investitora:

.....
Anđa Pantović

Izvršni direktor Dukley Hotel d.o.o.



Ovjereni potpis Projektanta:

.....
Milorad Grbović

Izvršni direktor MG PROJEKAT d.o.o.

Ugovor o poslovnoj saradnji

(„Ugovor“)

Zaključen dana 01.07.2019. godine u Podgorici između:

MG projekt doo Nikšić, društvo koje je osnovano i koje posluje po zakonima Crne Gore, koga zastupa izvršni direktor Milorad Grbović (u daljem tekstu: „**autor projekta**“)

Arhitektonski studio Atrium doo Podgorica, društvo koje je osnovano i koje posluje po zakonima Crne Gore, koga zastupa izvršni direktor Darko Stefanović (u daljem tekstu: „**vodeći projektant**“).

S obzirom na to da je:

- A. Autor projekta ugovorio sa investitorom Dukley Hotel doo izradu tehničke dokumentacije za hotelsko kupalište i plažni bar
- B. Vodeći projektant renomiran, registrovan i licenciran projektant sa velikim iskustvom u oblasti projektovanja u Crnoj Gori

Strane su se dogovorile kako slijedi:

1. PREDMET UGOVORA

- 1.1. Ugovor reguliše odnos Strana povodom angažovanja Vodećeg projektanta za razradu i formalizovanje autorskog rada Autora na izradi tehničke dokumentacije za hotelsko kupalište i plažni bar Moët&Chandon i hotelsko kupalište i plažni bar Laguna, koji se nalaze u turističkom kompleksu „Dukley Gardens“, Zavala, Budva.

2. OBAVEZA VODEĆEG PROJEKTANTA

- 2.1. Vodeći projektant kontroliše i razradjuje autorski rad Autora i priprema ga u formi koju definiše zakon o planiranju i uređenju prostora.

3. OBAVEZE KLIJENTA

3.1. Obaveza autora je da u otvorenom formatu pogodnom za razradu, dostavi Vodećem projektantu finalno idejno rješenje autorskog rada.

4. NAKNADA ZA USLUGE

4.1. Naknada za usluge biće definisana aneksom ugovora, koji će strane skopiti, nakon prihvatanja idejnog rješenja od strane Investitora.

5. BEZ STVARANJA RADNOG/PARTNERSKOG ODNOSA

5.1 Ovaj sporazum ne predstavlja niti stvara, niti će se smatrati da predstavlja ili stvara, bilo partnerski ili radni odnos između Pružaoca usluga uključujući i njegovog zaposlenog i Klijenta. Odnos između Strana je samo odnos između klijenta koji ugovara izvršenje određenog posla ili usluge i lica koje je kao samostalna (nezavisna) ugovorna strana preuzelo izvršenje tog posla ili usluge.

6. POVJERLJIVOST

6.1 Strane će čuvati kao strogo povjerljive (i obezbijediti da njihovi zaposleni čuvaju kao strogo povjerljive) sve informacije dobijene u vezi sa ovim Ugovorom (uključujući i odredbe Ugovora) ili njegovim ispunjenjem uključujući i, osim ukoliko:

- je takva informacija već postala javno dostupna na drugi način osim kršenja odredbi o poverljivosti iz ovog Ugovora;
- je takva informacija morala biti objavljena ili otkrivena na osnovu naređenja nadležnog organa ili u skladu sa obavezom predviđenom zakonom ili drugim propisom;

7. OSTALE ODREDBE

7.1 Ovaj Ugovor je sačinjen u 4 (četiri) istovjetna primjerka od kojih svaka Strana zadržava po 2 (dva) primjerka Ugovora.

7.2 Ovaj Ugovor tumačiće se u skladu sa pravom Crne Gore.

7.3 Svaki spor na osnovu ili u vezi sa ovim Ugovorom, uključujući i pitanje njegovog postojanja, važenja ili raskida biće riješeno dogovorom između Ugovornih Strana.

7.4 Ukoliko spor nije moguće riješiti dogovorom, svaki spor na osnovu ili u vezi sa ovim Ugovorom, uključujući i pitanje njegovog postojanja, važenja ili raskida, će biti riješen pred nadležnim sudom u Crnoj Gori.


Ugovorne Strane

Za Autora:



Milorad Grbović, Izvršni Direktor

Za Vodećeg projektanta:

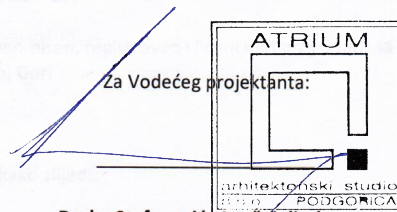

Darko Stefanović, Izvršni direktor

IZJAVA GLAVNOG INŽENJERA DA JE TEHNIČKA DOKUMENTACIJA
IZRAĐENA U SKLADU SA VAŽEĆIM PROPISIMA

OBJEKAT: PLAŽNI BAR S TERASOM

LOKACIJA: BUDVA – lokacija: 7.12 u Programu privremenih
objekata u zoni morskog dobra


VRSTA I DIO TEHNIČKE DOKUMENTACIJE: IDEJNO ARHITEKTONSKO RJEŠENJE

GLAVNI INŽENJER Darko Stefanović, dipl.inž.arh.

IZJAVLJUJEM,

da je ovaj projekat urađen u skladu sa:

- Zakonom o planiranju prostora i izgradnji objekata i podzakonskim aktima donešenim na osnovu navedenog zakona;
- posebnim propisima koji direktno ili na drugi način utiču na osnovne zahtjeve za objekte;
- pravilima struke i
- urbanističko-tehničkim uslovima.

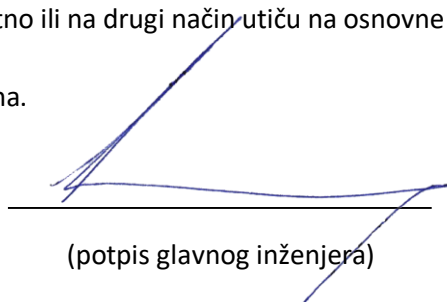


(potpis glavnog inženjera)




Podgorica, septembar 2019

(mjesto i datum)

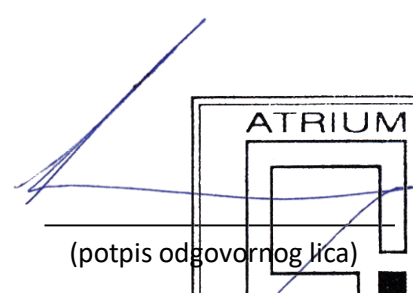

(potpis odgovornog lica)

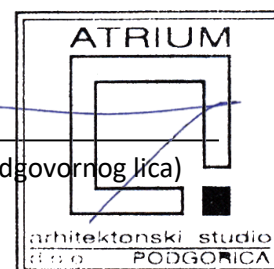

URBANISTIČKO-TEHNIČKI USLOVI

URBANISTIČKO - TEHNIČKI USLOVI

1.	CRNA GORA JAVNO PREDUZEĆE ZA UPRAVLJANJE MORSKIM DOBROM CRNE GORE Broj:0206-1719/8-Up Budva, 03.07.2019. godine	 JAVNO PREDUZEĆE ZA UPRAVLJANJE MORSKIM DOBROM CRNE GORE
2.	JAVNO PREDUZEĆE ZA UPRAVLJANJE MORSKIM DOBROM CRNE GORE - BUDVA na osnovu člana 1 Uredbe o izmjeni uredbe o povjeravanju poslova iz nadležnosti Ministarstva održivog razvoja i turizma Javnom preduzeću za upravljanje morskim dobrom i Javnom preduzeću nacionalni parkovi Crne Gore (Službeni list CG, br. 87/18 od 31.12.2018.g.), Izmjena i dopuna Programa privremenih objekata u zoni morskog dobra za period 2019-2023 br: 101-10/350 od 30.04.2019.god. , a u vezi sa članom 116, 117 i 74 Zakona o planiranju prostora i izgradnji objekata (Službeni list CG, br. 064/17), Pravilnikom o bližim uslovima za postavljanje odnosno građenje privremenih objekata, uređaja i opreme (Službeni list CG, br. 043/18) i člana 7. Zakona o morskome dobru (Službeni list RCG, br. 14/92), izdaje:	
3.	URBANISTIČKO-TEHNIČKE USLOVE za izradu tehničke dokumentacije	
	za postavljanje Montažno-demontažnog privremenog objekta -lokacija označena brojem 7.12 u opštini Budva predviđena - Programom privremenih objekata u zoni morskog dobra u opštini Budva za period 2019. - 2023. god.	
4.	PODNOŠILAC ZAHTJEVA-KORISNIK:	„DUKLEY HOTEL“ D.O.O. BUDVA
5.	PLANIRANO STANJE	
5.1	Namjena parcele odnosno lokacije i površine Privremeni ugostiteljski objekat sa terasom: Objekat: P=75m² Terasa 1: P=13m² Terasa 2: P=100m² montažno-demontažni objekat – restoran na kaskadno podzidanom terenu. Terasa1: Otvorena terasa sa pultom za visoko sjedenje ispred ugostiteljskog objekta	


	Terasa2: natkrivena drvenom pergolom i daskom preko pergole. -Terasa se organizuje na postojećoj gotovoj podlozi, a u slučaju da postojeća podloga nije odgovarajuća, može se postaviti montažno-demontažna podloga (deking).Podna platforma ne može biti visine veće od 10 cm. -Betoniranje podloge za postavljanje ugostiteljskih terasa nije dozvoljeno na pješčanim djelovima plaža, u granicama zaštićenih prirodnih dobara, u granicama nepokretnog kulturnog dobra i njegove zaštićene okoline, kao i u granicama prirodnog i kulturno-istorijskog područja Kotora. -Elementi terase treba da dimenzijama, težinom, međusobnim vezama i postavljanjem, omogućavaju brzu montažu, demontažu i transport, ne oštećuju površinu na koju se postavljaju, okolno zelenilo, i da budu pogodni za nesmetano kretanje djece, starijih osoba i lica sa invaliditetom. -Opremu ugostiteljskih terasa čine stolovi, stolice i eventualno ograde. Za zaštitu od sunca na otvorenim terasama na javnim površinama dozvoljeno je samo postavljanje suncobrana (izuzetno pergola i lakih konstrukcija ako je u skladu sa ambijentalnim vrijednostima prostora i ako je Programom tako definisano za konkretnu lokaciju). -Ukoliko je Programom na konkretnoj lokaciji dozvoljeno postavljanje pergole u sklopu ugostiteljske terase, ona se može postaviti iznad ulaza u poslovne prostore ili može biti samostojeća, izrađuje se od drvene konstrukcije i prekrivena je puzavicama ili vinovom lozom, izuzetno bijelim platnom, ukoliko uslovi na terenu ne omogućavaju sađenje vegetacije. -Na javnim površinama nije dozvoljeno isticanje reklamnih sadržaja na suncobranima i tendama koji se ne odnose na natpise naziva lokala. Natpisi naziva lokala mogu se naći na obodima tendi i moraju biti u skladu sa osnovnim tonom pokrivača. -Oprema ugostiteljskih terasa (mobilijar) treba da bude lagana, ujednačena, jednostavnih linija, po mogućnosti od prirodnih materijala. Savremeni dizajn je veoma preporučljiv. -Postavljanje uređaja za hlađenje i zagrijavanje terase električnom energijom vrši se u skladu sa posebnim propisima koji se odnose na električne i termotehničke instalacije.
5.2	Pravila parcelacije
	Privremeni ugostiteljski objekat sa terasom predviđa se na kp 3063 KO Budva opština Budva
6.	PREPORUKE ZA SMANJENJE UTICAJA I ZAŠTITU OD ZEMLJOTRESA, KAO I DRUGE USLOVE ZA ZAŠTITU OD ELEMENTARNIH NEPOGODA I TEHNIČKO-TEHNOLOŠKIH I DRUGIH NESREĆA

	Tehničkom dokumentacijom predvidjeti mjere zaštite od požara shodno propisima za ovu vrstu objekata. U cilju zaštite od elementarnih nepogoda postupiti u skladu sa Zakonom o zaštiti i spašavanju (»Službeni list CG«, br.13/07, 05/08, 86/09 i 32/11 i 54/16) i Pravilnikom o mjerama zaštite od elementarnih nepogoda (»Službeni list RCG«, br.8/93) i Zakonu o zapaljivim tečnostima i gasovima (»Službeni list CG«, br.26/10 i 48/15). Shodno članu 9 Zakona o zaštiti i zdravlju na radu („Službeni list CG“, br.34/14), pri izradi tehničke dokumentacije projektant koji u skladu sa propisima o uređenju prostora i izgradnji objekata izrađuje tehničku dokumentaciju za izgradnju, rekonstrukciju ili adaptaciju objekta, namijenjene za radne i pomoćne prostorije i objekte gdje se tehnološki proces obavlja na otvorenom prostoru, dužan je da predvidjeti propisane mjere zaštite na radu u skladu sa tehnološkim projektnim zadatkom. Pri izgradnji, rekonstrukciji ili rušenju objekta potrebno je izraditi Elaborat o uređenju gradilišta u skladu sa aktom nadležnog ministarstva shodno članu 10 Zakona o zaštiti i zdravlju na radu .
7.	USLOVI I MJERE ZAŠTITE ŽIVOTNE SREDINE Privremeni objekti se ne smiju postavljati na zelenim površinama. Poželjno ih je postavljati na neuređenim površinama koje bi na taj način bile oplemenjene. Privremeni objekti se ne smiju postavljati ako na bilo koji način ugrožavaju životnu sredinu (prekomjerna buka, štetna isparenja, opasni otpad i sl.). Tehničkom dokumentacijom predvidjeti uslove i mjere za zaštitu životne sredine u skladu sa odredbama Zakona o procjeni uticaja na životnu sredinu („Službeni list CG“, br.80/05, 40/10, 73/10, 40/11, 27/13 i 52/16) i Zakonom za zaštitu prirode („Službeni list CG“, br.54/16) na osnovu urađene procjene uticaja na životnu sredinu. U slučajevima kada je potrebno izvršiti procjenu uticaja na životnu sredinu, uz zahtjev za izdavanje građevinske dozvole na glavni projekat investitor treba da dostavi Odluku o potrebi procjene uticaja na životnu sredinu, shodno članu 13 Zakona o procjeni uticaja na životnu sredinu.
8.	USLOVI I MJERE ZAŠTITE NEPOKRETNIH KULTURNIH DOBARA I NJIHOVE ZAŠTIĆENE OKOLINE Imajući u vidu da za predmetna zaštićena prirodna dobra u zoni morskog dobra nije izvršena revizija statusa, niti je izrađen Plan upravljanja u skladu sa smjernicama iz PPPPNMD, planiranje objekata privremenog karaktera i organizacija kupališta u zaštićenim područjima prirode kao i njihovo korišćenje vrši se u skladu sa opštim uslovima za zaštitu zaštićenih prirodnih dobara koji su dati u članu 39 Zakona o zaštiti prirode, i to: " Zaštićena područja mogu se koristiti u skladu sa studijom zaštite odnosno prostornim planom posebne namjene, planom upravljanja zaštićenog područja i na osnovu dozvola u skladu sa ovim zakonom.. Zabranjeno je korišćenje zaštićenih prirodnih dobara na način koji prouzrokuje: oštećenje zemljišta i gubitak njegove prirodne plodnosti; oštećenje površinskih ili podzemnih geoloških, hidrogeoloških i geomorfoloških vrijednosti; oštećenje morskih zaštićenih područja; osiromašenje prirodnog fonda divljih vrsta biljaka, životinja i gljiva; smanjenje biološke i predione raznovrsnosti; zagađivanje ili ugrožavanje podzemnih i površinskih voda." Na samom zaštićenom prirodnom dobru se ne mogu postavljati objekti trajnog karaktera, izvoditi radovi betoniranja, eksploatacije pijeska, uklanjanja vegetacije, izmjene obalne linije i strukturnog remodeliranja pješčane plaže. Izuzetak predstavljaju intervencije izgradnje rampi za pristup lica sa invaliditetom na planom definisanim lokacijama.


	Procjene uticaja na baštinu, koja uključuje studiju vizuelnog uticaja Definisanje jasnih i konzistentnih protokola i kriterijuma za realizaciju i postavljanje, gradnju ili uređenja takvih sadržaja tako da budu funkcionalno kompatibilna sa lokacijom i da ne remete atributne izuzetne univerzalne vrijednosti. • u posebno zaštićenim prirodnim i spomeničkim kulturnoistorijskim područjima kao i u okviru zaštićene okoline kulturnih dobara, ne predviđati one djelatnosti i objekte koji mogu narušiti posebnost takvih područja/kulturnih dobara; • novi privremeni objekti se ne smiju postavljati u zaštićenim prirodnim i kulturno istorijskim područjima i u okviru zaštićene okoline kulturnih dobara, bez prethodne saglasnosti Uprave za zaštitu kulturnih dobara;
9.	USLOVI ZA LICA SMANJENE POKRETLJIVOSTI I LICA SA INVALIDITETOM
	Tehničkom dokumentacijom obezbjediti prilaz i upotrebu objekta/objekata licima smanjene pokretljivosti u skladu sa članom 71 Zakona o planiranju prostora i izgradnji objekata i Pravilnikom o bližim uslovima i načinu prilagođavanja objekata za pristup i kretanje lica smanjene pokretljivosti i lica sa invaliditetom („Sl. list CG“ broj 48/13 i 44/15).
10.	USLOVI ZA OBJEKTE KOJI MOGU UTICATI NA PROMJENE U VODNOM REŽIMU
	• kod utvrđivanja urbanističkih uslova za privremene objekte posebno treba voditi računa o sanitarnom aspektu istih, o uslovima koje propisuju nadležna javna komunalna preduzeća (vodovod, kanalizacija, telekom i elektrodistribucija), kao i uslovima koji proizilaze iz Zakona o bezbjednosti hrane; • uz predviđeni ugostiteljski objekat, uz uređeno kupalište i u njegovom zaleđu, gdje za to postoje infrastrukturni priključci može se odobriti postavljanje montažno demontažnih sanitarnih objekata u površinama srazmjerno veličini ugostiteljskog objekta, odnosno kupališta i zakonskim propisima bez potrebe predviđanja istih u grafičkom dijelu plana objekata privremenog karaktera. Na kupalištima i u njihovom zaleđu sanitarni objekti mogu biti i kontejnerskog tipa; • neophodno je predvidjeti uklanjanje svih montažnih toaleta nakon završetka sezone;
11.	USLOVI ZA PRIKLJUČENJE NA INFRASTRUKTURU
11.1	Uslovi priključenja na elektroenergetsku infrastrukturu
	Prilikom izrade tehničke dokumentacije potrebno je poštovati sljedeće preporuke EPCG: • Tehnička preporuka za priključke potrošača na niskonaponsku mrežu TP-2 (II dopunjeno izdanje) • Tehnička preporuka – Tipizacija mjernih mjesta • Uputstvo i tehnički uslovi za izbor i ugradnju ograničavača strujnog opterećenja • Tehnička preporuka TP-1b - Distributivna transformatorska stanica DTS – EPCG 10/0.4 Kv
11.2	Ostali infrastrukturni uslovi
	Tehničke uslove priključenja na infrastrukturu investitor pribavlja od organa za tehničke uslove, za svaki privremeni objekat pojedinačno;
12.	POTREBA IZRADE GEODETSKIH, GEOLOŠKIH (GEOTEHNIČKIH, INŽENJERSKO-GEOLOŠKIH, HIDROGEOLOŠKIH, GEOMEHANIČKIH I SEIZMIČKIH) PODLOGA, KAO I VRŠENJA GEOTEHNIČKIH ISTRAŽNIH RADOVA I DRUGIH ISPITIVANJA

	Prilikom izrade tehničke dokumentacije poštovati Pravilnik o načinu izrade, razmjeri i bližoj sadržini tehničke dokumentacije (Sl. list CG, br.23/14, 32/15 i 75/15). Tehničku dokumentaciju izraditi u skladu sa Pravilnikom o načinu obračuna površine i zapremine objekata (" Sl. List CG", br. 47/13).	
13.	POTREBA IZRADE URBANISTIČKOG RJEŠENJA Potrebno je uraditi Idejno rješenje Montažno-demontažnog privremenog objekta sa atestom proizvođača kao i fotografijama uređaja koji se postavljaju na ugostiteljskoj terasi a nakon dobijanja Saglasnosti Glavnog gradskog arhitekta i revidovani Glavni projekat.	
14.	POTREBA PRIBAVLJANJA SAGLASNOSTI GLAVNOG GRADSKOG ARHITEKTE U skladu sa članom 87 Zakona o planiranju prostora i izgradnji objekata, neophodno je pribaviti Saglasnost na spoljni izgled privremenog objekta od strane Glavnog gradskog arhitekta	
15.	NAPOMENA: Nakon izrade dokumentacije tražene UTU potrebno je JPMD dostaviti REVIDOVANI GLAVNI PROJEKAT (na CD-u u zaštićenoj verziji), original ili ovjerenu kopiju Saglasnosti Glavnog gradskog arhitekta -Shodno članu 117. Zakona o planiranju prostora i izgradnji objekata, korisnik je dužan da 15 dana prije postavljanja privremenog objekta, dostavi prijavu sa svom tehničkom dokumentacijom i Saglasnostima, Dozvolama traženim UTU Direktoratu za inspekcijski nadzor i licenciranje	
16.	DOSTAVLJENO: - Podnosiocu zahtjeva - Direktoratu za inspekcijski nadzor i licenciranje - U spise predmeta - a/a	
17.	OBRAĐIVAČI URBANISTIČKO-TEHNIČKIH USLOVA:	Sreten Vukićević d.i.a. potpis
18.	UKOVODILAC SLUŽBE ZA UREĐENJE I IZGRADNJU:	Rajko Mihović dipl. Ecc. potpis
19.	M.P.	
20.	PRILOZI	
	- Grafički prilog iz planskog dokumenta	



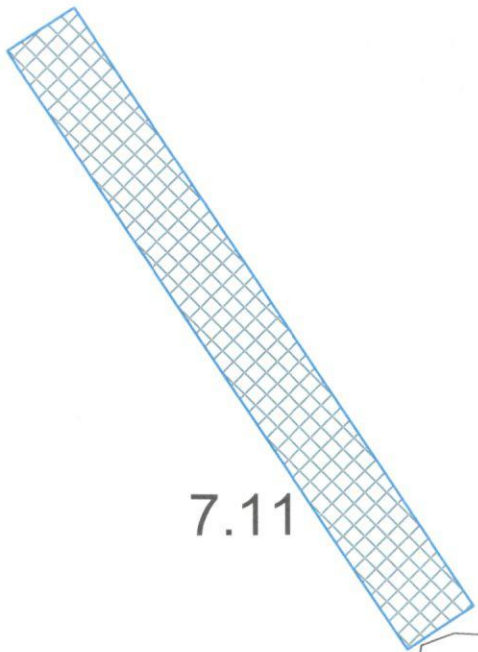

7.11

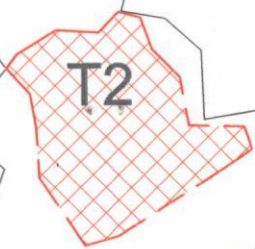

T2



T2

7.12

3063

2922/4

2922/5



TEHNIČKA DOKUMENTACIJA

TEHNIČKI OPIS

uz arhitektonski projekat

INVESTITOR:	“DUKLEY HOTEL” D.O.O. za hotele i sličan smještaj, Budva
OBJEKAT:	PLAŽNI BAR SA TERASOM
LOKACIJA: morskog dobra	BUDVA – lokacija – 7.12 u Programu privremenih objekata u zoni
FAZA PROJEKTA:	IDEJNO ARHITEKTONSKO REŠENJE

UVODNI DEO:

Privremeni montažno-demontažni objekat koji je predmet ovog projekta se postavljaju na lokaciju označenom sa br. 7.12 u opštini Budva – programom privremenih objekata u zoni morskog dobra.

Plažni restoran je projektovan kao privremeni objekat koji služi za poslovanje i nalazi se u prizemnom djelu. Projektovan prema projektnom zadatku i usaglašen je sa urbanističko-tehničkim uslovima u skladu sa pravilnikom o bližim uslovima za postavljanje odnosno građenje privremenih objekata, uređaja i opreme (Službeni list CG, br. 043/18) i člana br. 7 zakona o morskom dobru (Službeni list RCG, br. 14/92).

1. PROGRAMSKA STRUKTURA I ARHITEKTURA OBJEKTA:

Privremeni montažno-demontažni objekat je restoran sa terasom koji je lociran tako da gleda prema kupalištu.

POZICIONIRANJE

Plažn restorana s terasom koji je označen na lokaciji 7.12. je u sklopu urbanističko-tehničkog uslova, u okviru kupališta, koji je označen na lokaciji 11B. Pozicioniran je tako da je naslonjen na strmi teren, s terasom, koji su ivicama terase odvojeni od mora i kupališta. Objekat je sa dominantnim terasama orjentisan prema kupalištu i moru. Pri pozicioniranju je vođeno računa o očuvanju vizura na more iz okoline.

ISPUNJENJE PROPISANIH PARAMETARA

Površine plažnog bara je u skladu sa urbanističko-tehničkim uslovima:

- bruto površina plažnog restorana (natkrivena terasa) je 75,00m² (dozvoljena je površina od najviše 75m²) Površine terasa su 13m² i 100m².

KONSTRUKCIJA I MATERIJALIZACIJA

PLAŽNI RESTORAN (NAKTRIVENA TERASA)

Plažni bar odnosno šank je planiran kao privremeni montažno-demontažni objekat, pravougaone osnove dimenzija 5,00x15,00m.

Konstruktivni sistem je klasičan montažno-demontažni drvene gradje plave boje. Središnji i obodni stubovi i nosači krova se rade od drveta. Natkrivanje krova se vrši montažnodemontažnom podlogom (deking), koje se postavljaju na bijelu drvenu konstrukciju. Naktrivena terasa, odnosno plažni restoran je postavljen na je postavljen na montažno-demontažnu ploču. Drveni konstruktivni sistem svijetlo-plave boje postavlja se do ivice terase, bliže pješčanoj plaži. Svi dijelovi drvene konstrukcije moraju biti izvedeni u skladu sa tehničkim mjerama, standardima i propisima i zaštićeni protiv požara. Drvena konstrukcija i obloge se moraju zaštititi protiv požara, buđi i plesni, sa dva osnovna i dva zaštitna premaza. Pri izradi objekta mogu se koristiti samo oni proizvodi i materijali koji zadovoljavaju norme, važeće propise, estetske vrijednosti objekta i tehničke uslove. Takođe se materijalizacijom i obradom šanka težilo da sve bude u skladu sa projektnim zadatkom, odnosno da plažni bar oblikovanjem, izgledom, gabaritom i materijalizacijom vidnih dijelova konstrukcije i obloga (drveni elementi u svijetloj boji) bude uklopljen u ambijent lokacije



GRAFIČKA DOKUMENTACIJA

Legenda:


Privremeni ugostiteljski objekat sa terasom

**Napomena: Ugostiteljski objekat je plažni bar;
Terasa je natkrivena*




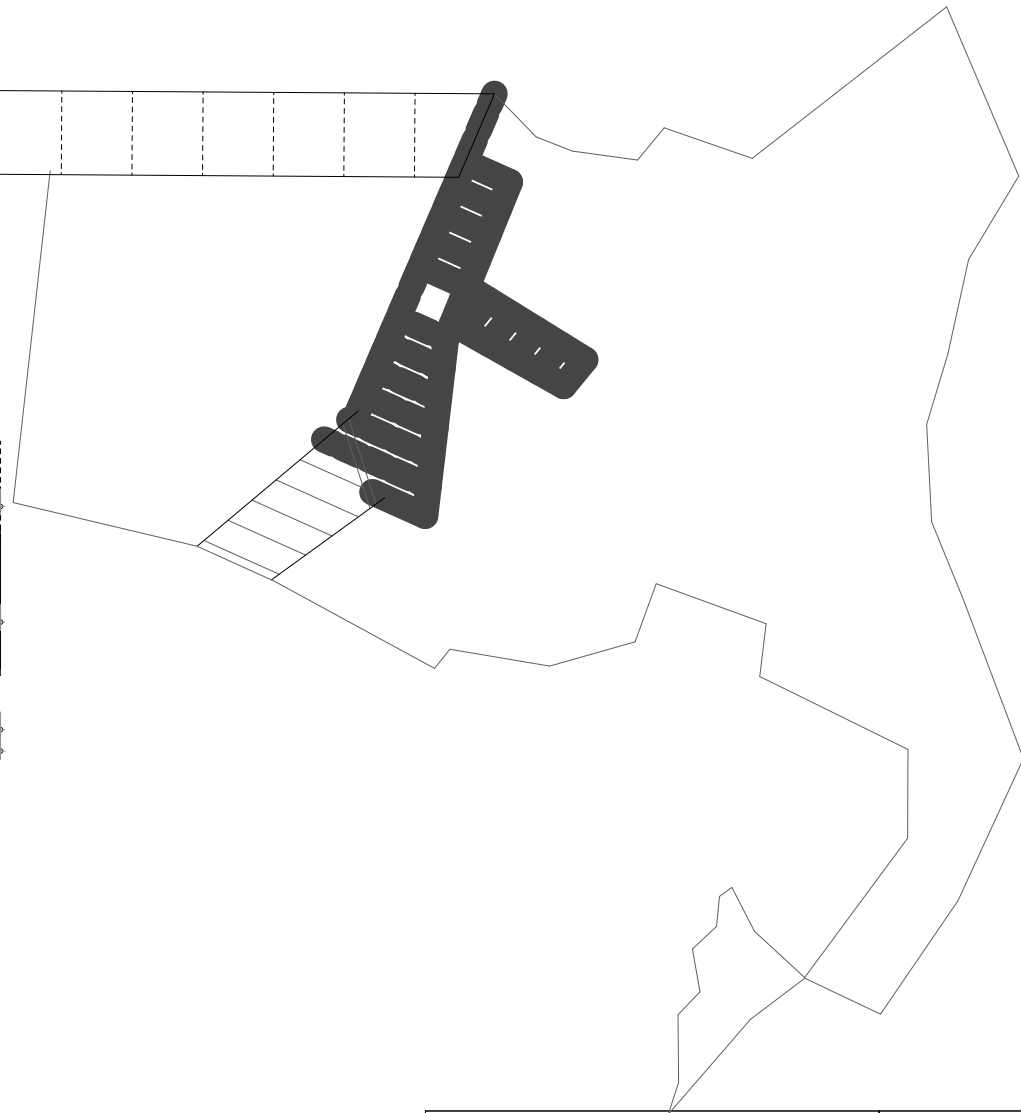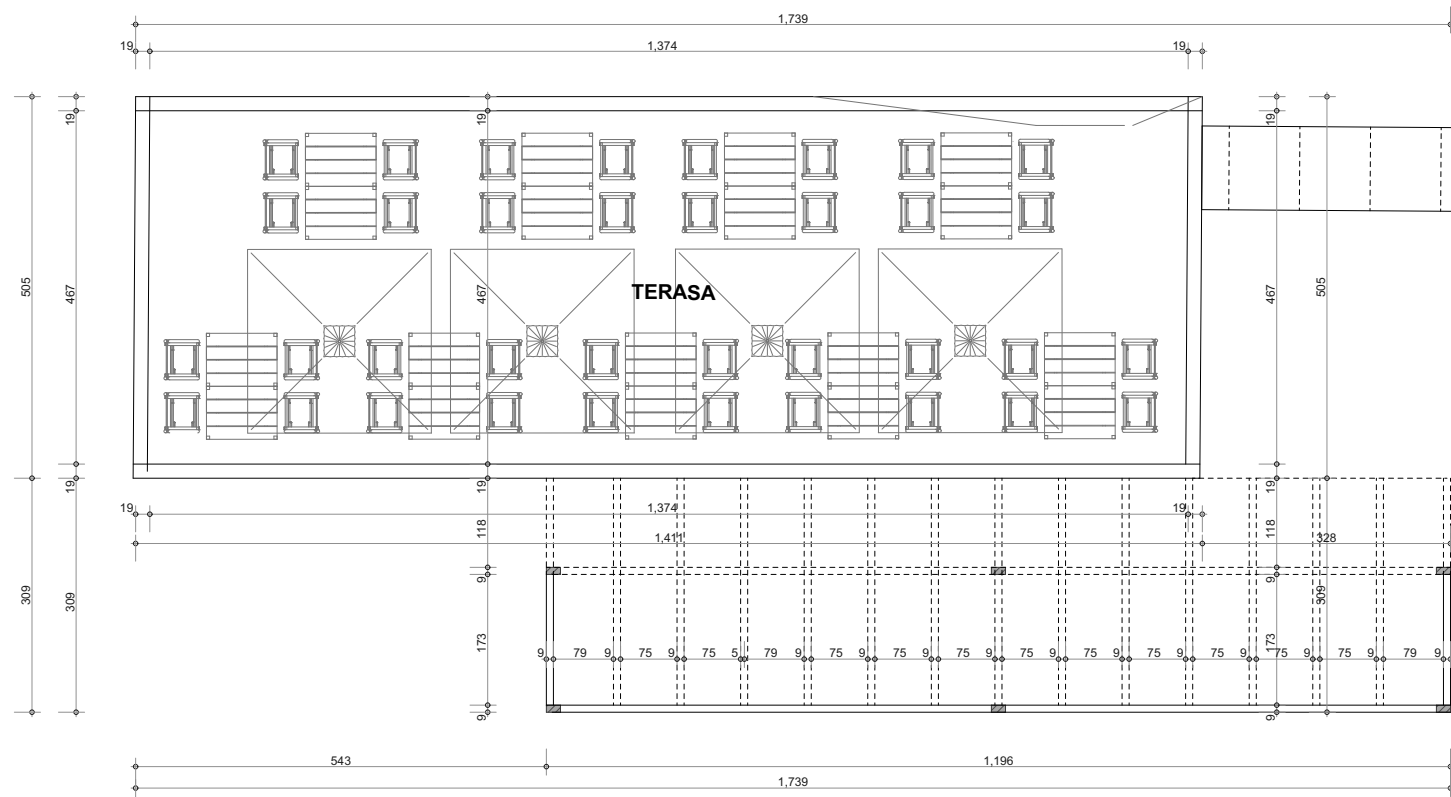


PROJEKTANT: D.O.O. ARHITEKTONSKI STUDIO "ATRIUM" UL. MOSKOVSKA 127 - PODGORICA		INVESTITOR: "DUKLEY HOTEL" D.O.O. za hotele i sličan smještaj		
Autor projekta:	Milorad Grbović, d.i.a.	Objekat:	Ugostiteljski objekat s terasom	
Vodeći projektant:	Darko Stefanović, d.i.a.	Lokacija:	Budva - lokacija br: 7.12 - Programom privremenih objekata u zoni morskog dobra	
Odgovorni projektant:	Darko Stefanović, d.i.a.	Vrsta projekta:	Idejno rješenje	Razmjera: 1:100
Saradnici:	Milorad Grbović, d.i.a.	Dio projekta:	Arhitektura	Broj priloga: 2
		Prilog:	Terasa	Broj lista:
Datum izrade i M. P.		Datum revizije i M. P.		
Novembar 2019 god.				

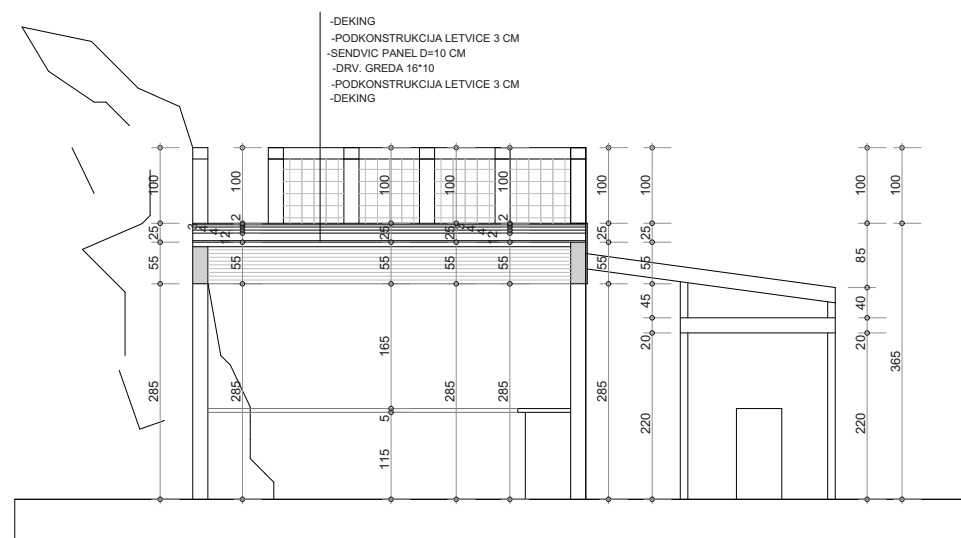

PROJEKTANT: D.O.O. ARHITEKTONSKI STUDIO "ATRIUM" UL. MOSKOVSKA 127 - PODGORICA		INVESTITOR: "DUKLEY HOTEL" D.O.O. za hotele i sličan smještaj	
Autor projekta:	Milorad Grbović, d.i.a.	Objekat:	Ugostiteljski objekat s terasom
Vodeći projektant:	Darko Stefanović, d.i.a.	Lokacija:	Budva - lokacija br: 7.12 - Programom privremenih objekata u zoni morskog dobra
Odgovorni projektant:	Darko Stefanović, d.i.a.	Vrsta projekta:	Idejno rješenje Razmjera: 1:100
Saradnici:	Milorad Grbović, d.i.a.	Dio projekta:	Arhitektura Broj priloga: 3
		Prilog:	Osnova prizemlja Broj lista:
Datum izrade i M. P.		Datum revizije i M. P.	
Datum izdavanja: Novembar 2019 god.			

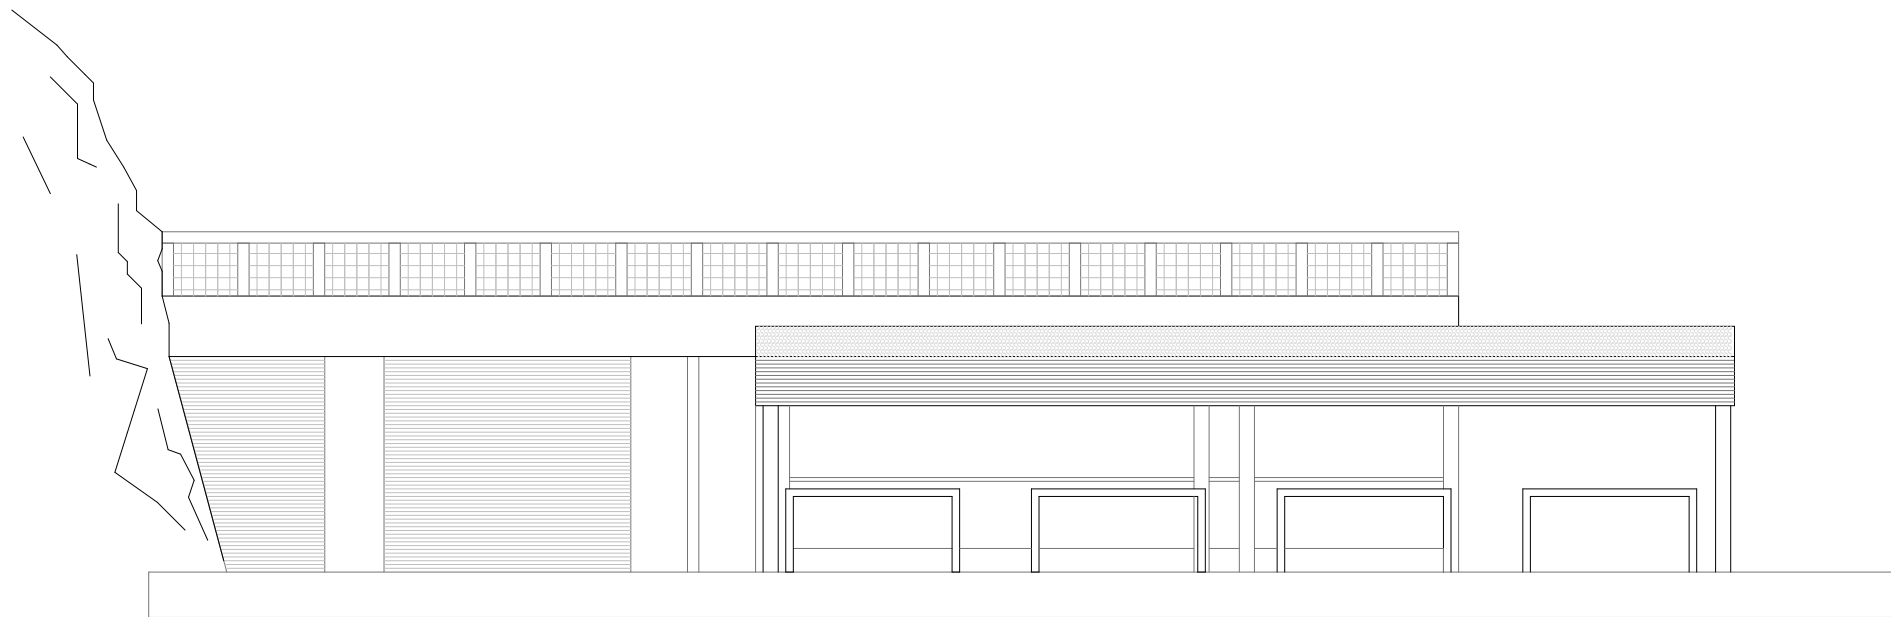

PREDNJA FASADA

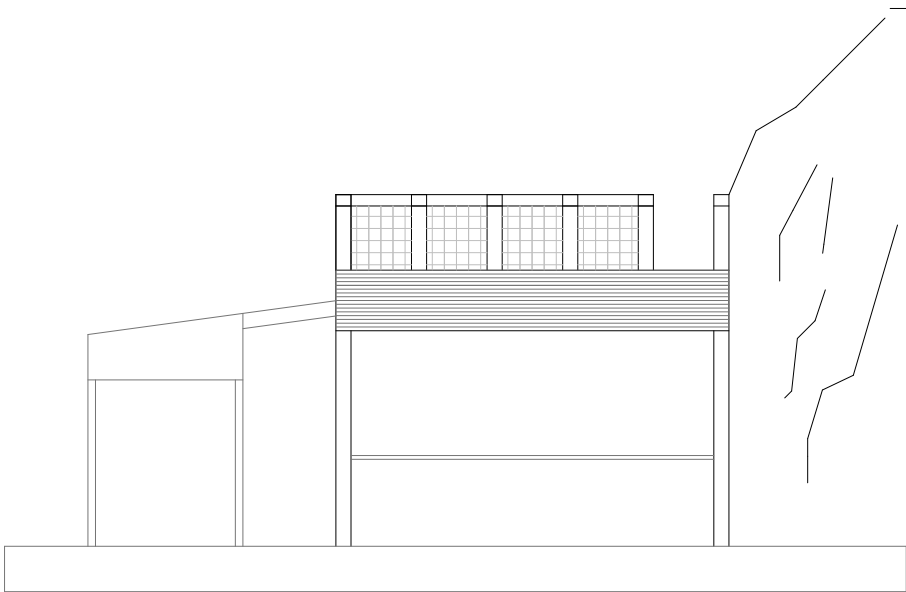

BOCNA FASADA

PROJEKTANT: D.O.O. ARHITEKTONSKI STUDIO "ATRIUM" UL. MOSKOVSKA 127 - PODGORICA		INVESTITOR: "DUKLEY HOTEL" D.O.O. za hotele i sličan smještaj		
Autor projekta:	Milorad Grbović, d.i.a.	Objekat:	Ugostiteljski objekat s terasom	
Vodeći projektant:	Darko Stefanović, d.i.a.	Lokacija:	Budva - lokacija br: 7.12 - Programom privremenih objekata u zoni morskog dobra	
Odgovorni projektant:	Darko Stefanović, d.i.a.	Vrsta projekta:	Idejno rješenje	Razmjera: 1:100
Saradnici:	Milorad Grbović, d.i.a.	Dio projekta:	Arhitektura	Broj priloga: 4
		Prilog:	Osnova prizemlja	Broj lista:
Datum izrade i M. P.		Datum revizije i M. P.		
Novembar 2019 god.				





