

štamblj projektanta	štamblj revidenta
---------------------	-------------------

(KNJIGA 1)

INVESTITOR: **RACANOVIĆ BOŠKO**

OBJEKAT: **Postavljanje/građenje privremenog objekta za pružanje usluga i trgovinu - kiosk**

LOKACIJA: **Katastarska parcela 1371/7 KO Budva
Lokacija 3.16 zona 3
(Budva privatno zemljište I zona)**

DIO TEHNIČKE

DOKUMENTACIJE: **ARHITEKTURA**

PROJEKTANT: **„BANA INVEST“ d.o.o. Budva**

ODGOVORNO LICE: **Duško Banović, izvršni direktor**

ODGOVORNI INŽENJER: **Ivana Zdravković dipl.inž.arh.**

SARADNICI NA PROJEKTU:

Budva, April 2019.

štamblj organa nadležnog za izdavanje građevinske dozvole

SADRŽAJ KNJIGE 1

ARHITEKTURA

TEKSTUALNA DOKUMENTACIJA

- Tehnički opis

GRAFIČKA DOKUMENTACIJA

1. Situacija	R=1:500
2. Osnova prizemlja	R=1:100
3. Osnova krovne ravni	R=1:100
4. Presjek 1-1	R=1:100
5. Istočna fasada	R=1:100
6. Južna fasada	R=1:100
7. Sjeverna fasada	R=1:100
8. Zapadna fasada	R=1:100
	R=1:100

3D VIZUELIZACIJA OBJEKTA



TEKSTUALNI DIO

TEHNIČKI IZVJEŠTAJ

TEHNIČKI OPIS
POSTAVLJANJE/GRAĐENJE
PRIVREMENOG OBJEKTA ZA
PRUŽANJE USLUGA I
TRGOVINU - KIOSK

INVESTITOR: RACANOVIĆ BOŠKO

LOKACIJA: Katastarska parcela 1371/7 KO
Budva, Lokacija 3.16 zona 3 (Budva privatno zemljište I
zona)

UVOD

Sekretarijat za urbanizam i održivi razvoj Opštine Budva izdao je urbanističko-tehničke uslove br. 06-061-204/3 od 20.03.2019.g. za katastarsku parcel 1371/7 KO Budva, lokacija 3.16 zona 3 (Budva privatno zemljište I zona)
Tehnička dokumentacija Idejnog rješenja urađena je na osnovu projektnog zadatka investitora, UTU-a i važećih Zakona, tehničkih propisa i normativa za projektovanje i izvođenje ove vrste objekata.

LOKACIJA

Katastarska parcela 1371/7 KO Budva nalazi se na lokaciji 3.16 zona 3 (Budva privatno zemljište I zona) upisano je dvorište, površine 442m² livada, površine 283m² I porodična stambena zgrada površine 415m².

Prema projektnom zadatku investitora potrebno je izraditi potrebnu dokumentaciju za postavljanje/građenje privremenog objekta za pružanje usluga I trgovinu – kiosk.
Pješački i kolski pristup parceli ostvaruje se sa postojeće saobraćajnice.

FUNKCIJA


Urbanističko-tehničkim uslovima br. 06-061-204/3 od 20.03.2019.g. za katastarsku parcel 1371/7 KO Budva, lokacija 3.16 zona 3 (Budva privatno zemljište I zona) data je mogućnost izrade tehničke dokumentacije za postavljanje / građenje objekta za pružanje usluga I trgovinu.

Površina objekta je 4.48m². Postojeći krov je ravan i zadržava se.
Bravarija se radi prema dimenzijama i mjerama uzetim na licu mjesta.

Sastavio,
Ivana Zdravković , dipl.ing.arh.





GRAFIČKA DOKUMENTACIJA

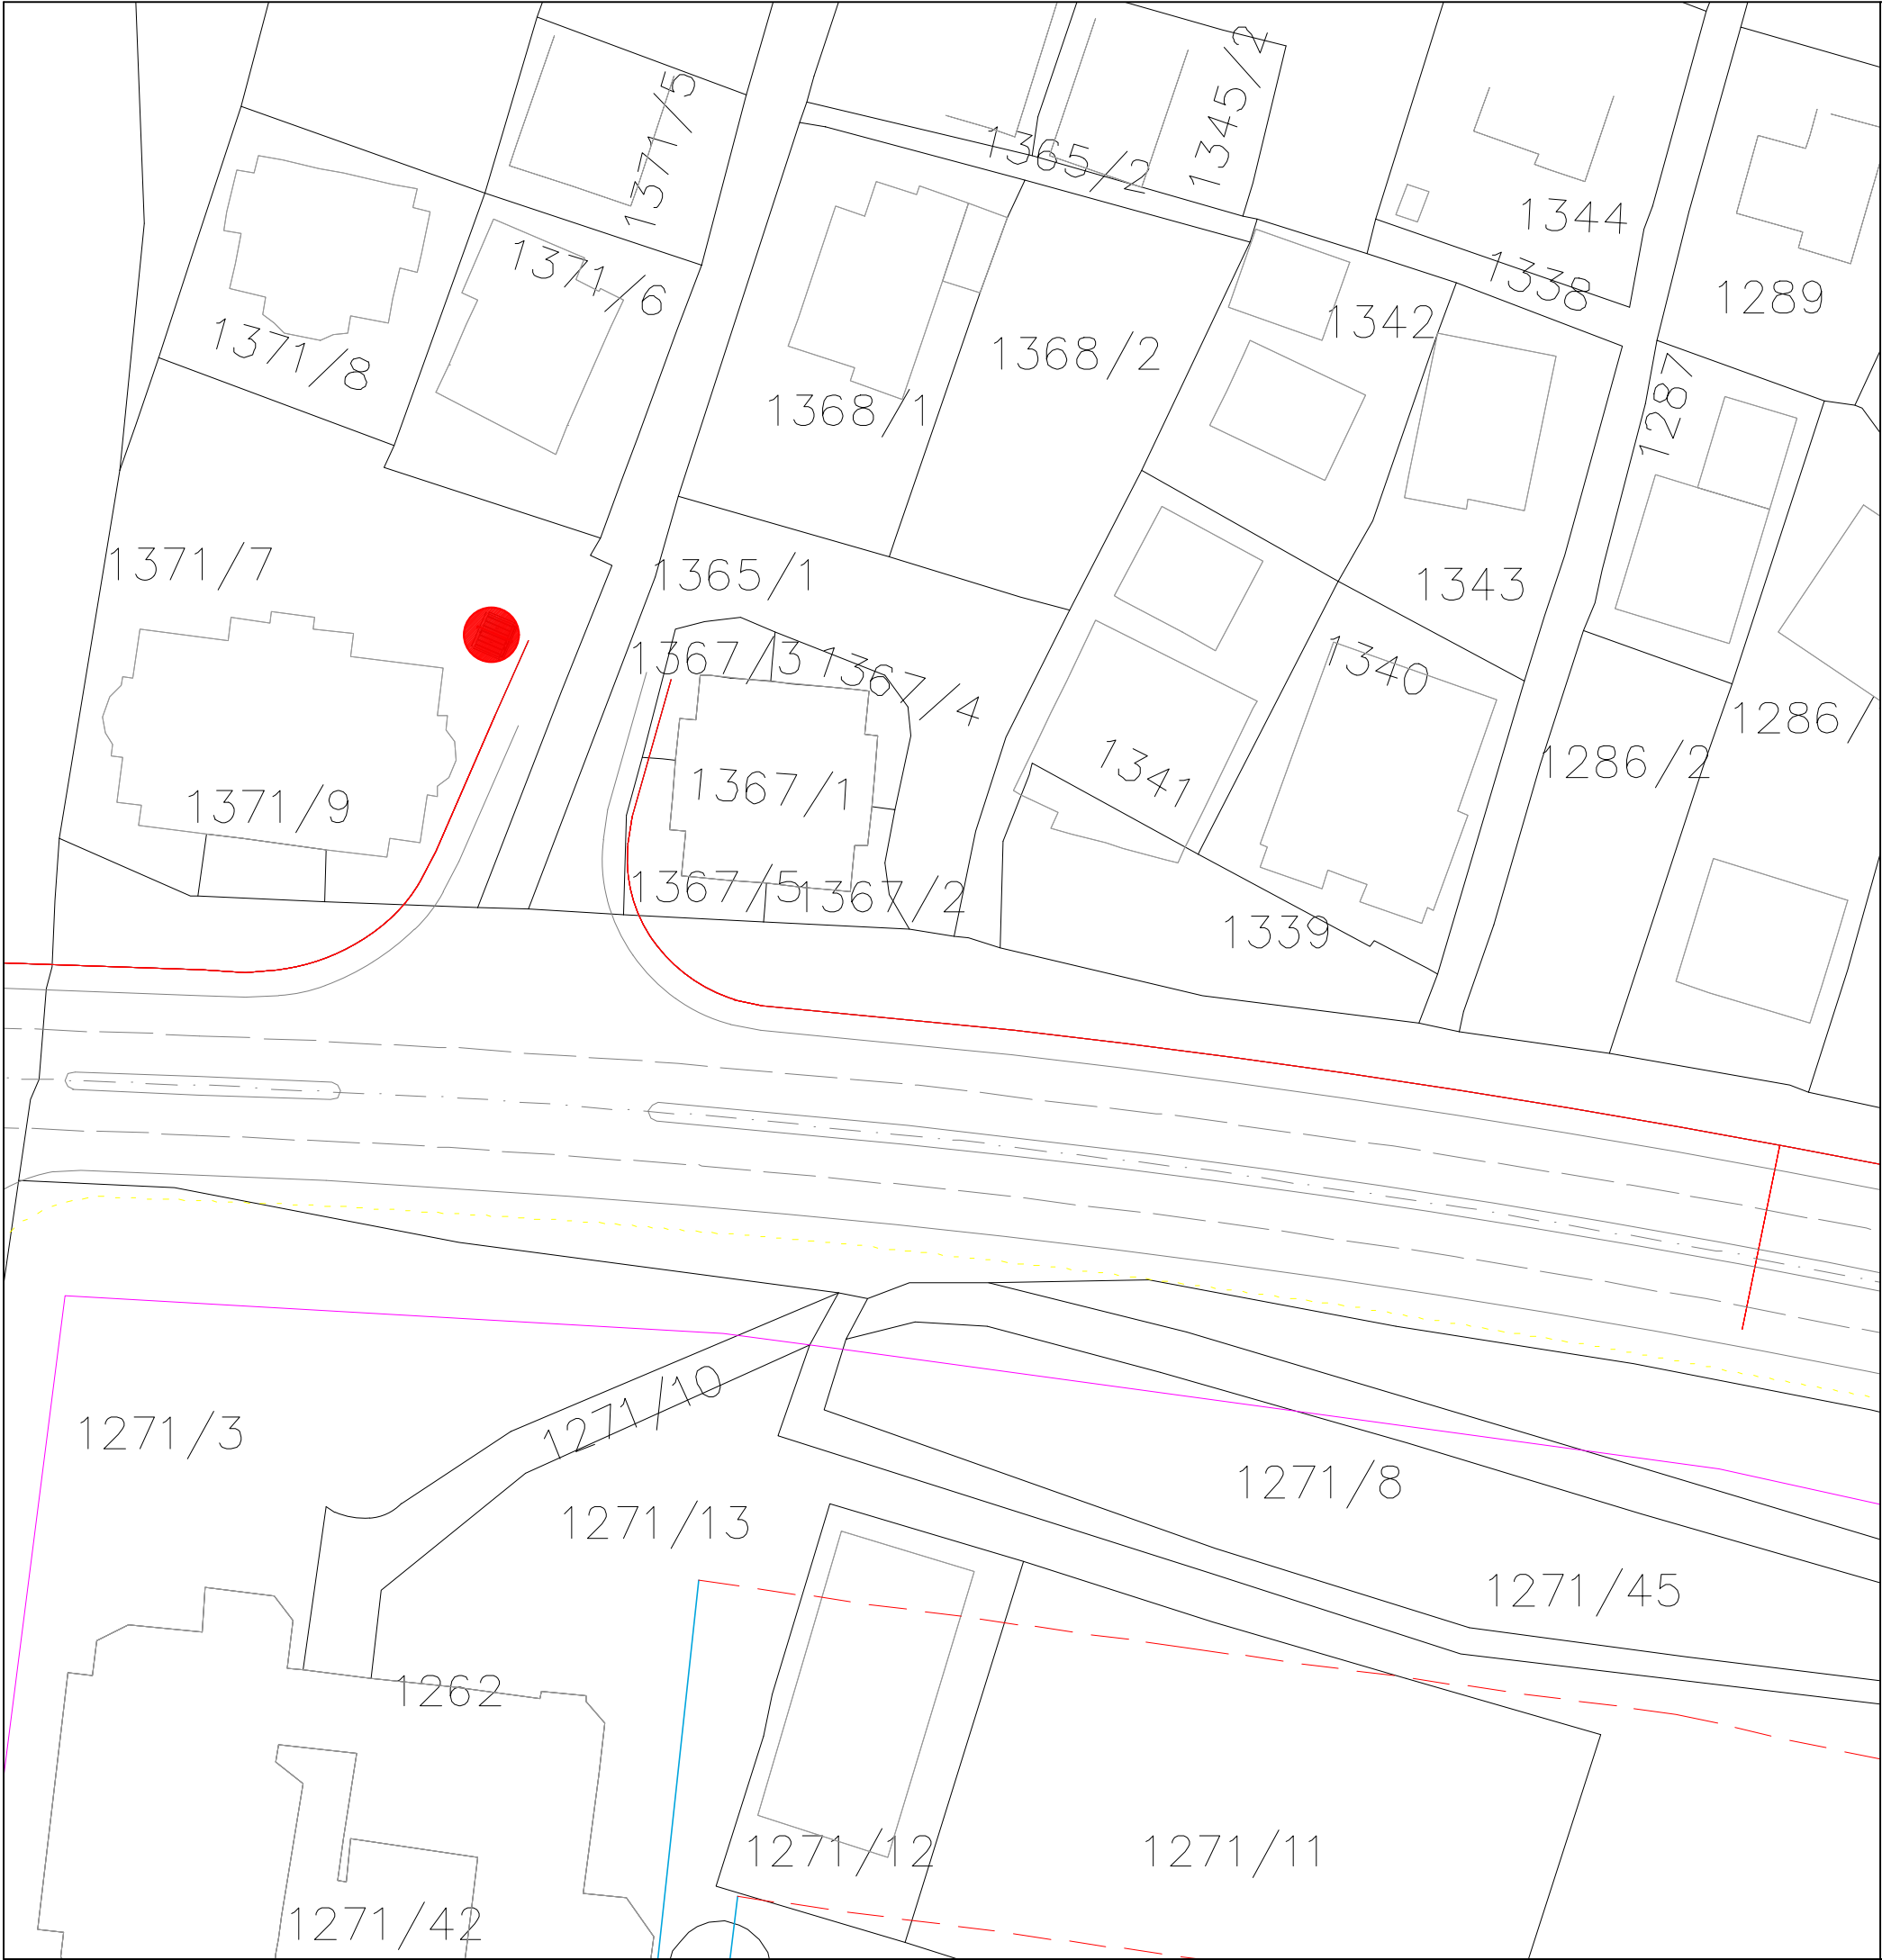


LOKACIJA PRIVREMENOG OBJEKTA BGP 4.48m2


PROJEKTANT:		INVESTITOR:			
"BANA INVEST" DOO BUDVA		RACANOVIĆ BOŠKO			
OBJEKAT:	Postavljanje/građenje privremenog objekta za pružanje usluga i trgovinu - kiosk	LOKACIJA:	Katastarska parcela 1371 / 7 KO Budva Lokacija 3.16 zona 3 (Budva privatno zemljište I zona)		
GLAVNI INŽENJER:	Ivana Zdravković, dipl. inž. arh.	VRSTA TEHNIČKE DOKUMENTACIJE:	IDEJNO RJESENJE		
ODGOVORNI INŽENJER:	Ivana Zdravković, dipl. inž. arh.	DIO TEHNIČKE DOKUMENTACIJE:	ARHITEKTURA	RAZMJERA: 1 : 500	
SARADNIK/CI:		PRILOG:	Situacija	BR. PRILOGA: 1	BR. STRANE:
Datum izrade i M.P.		Datum revizije i M.P.			

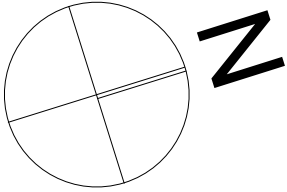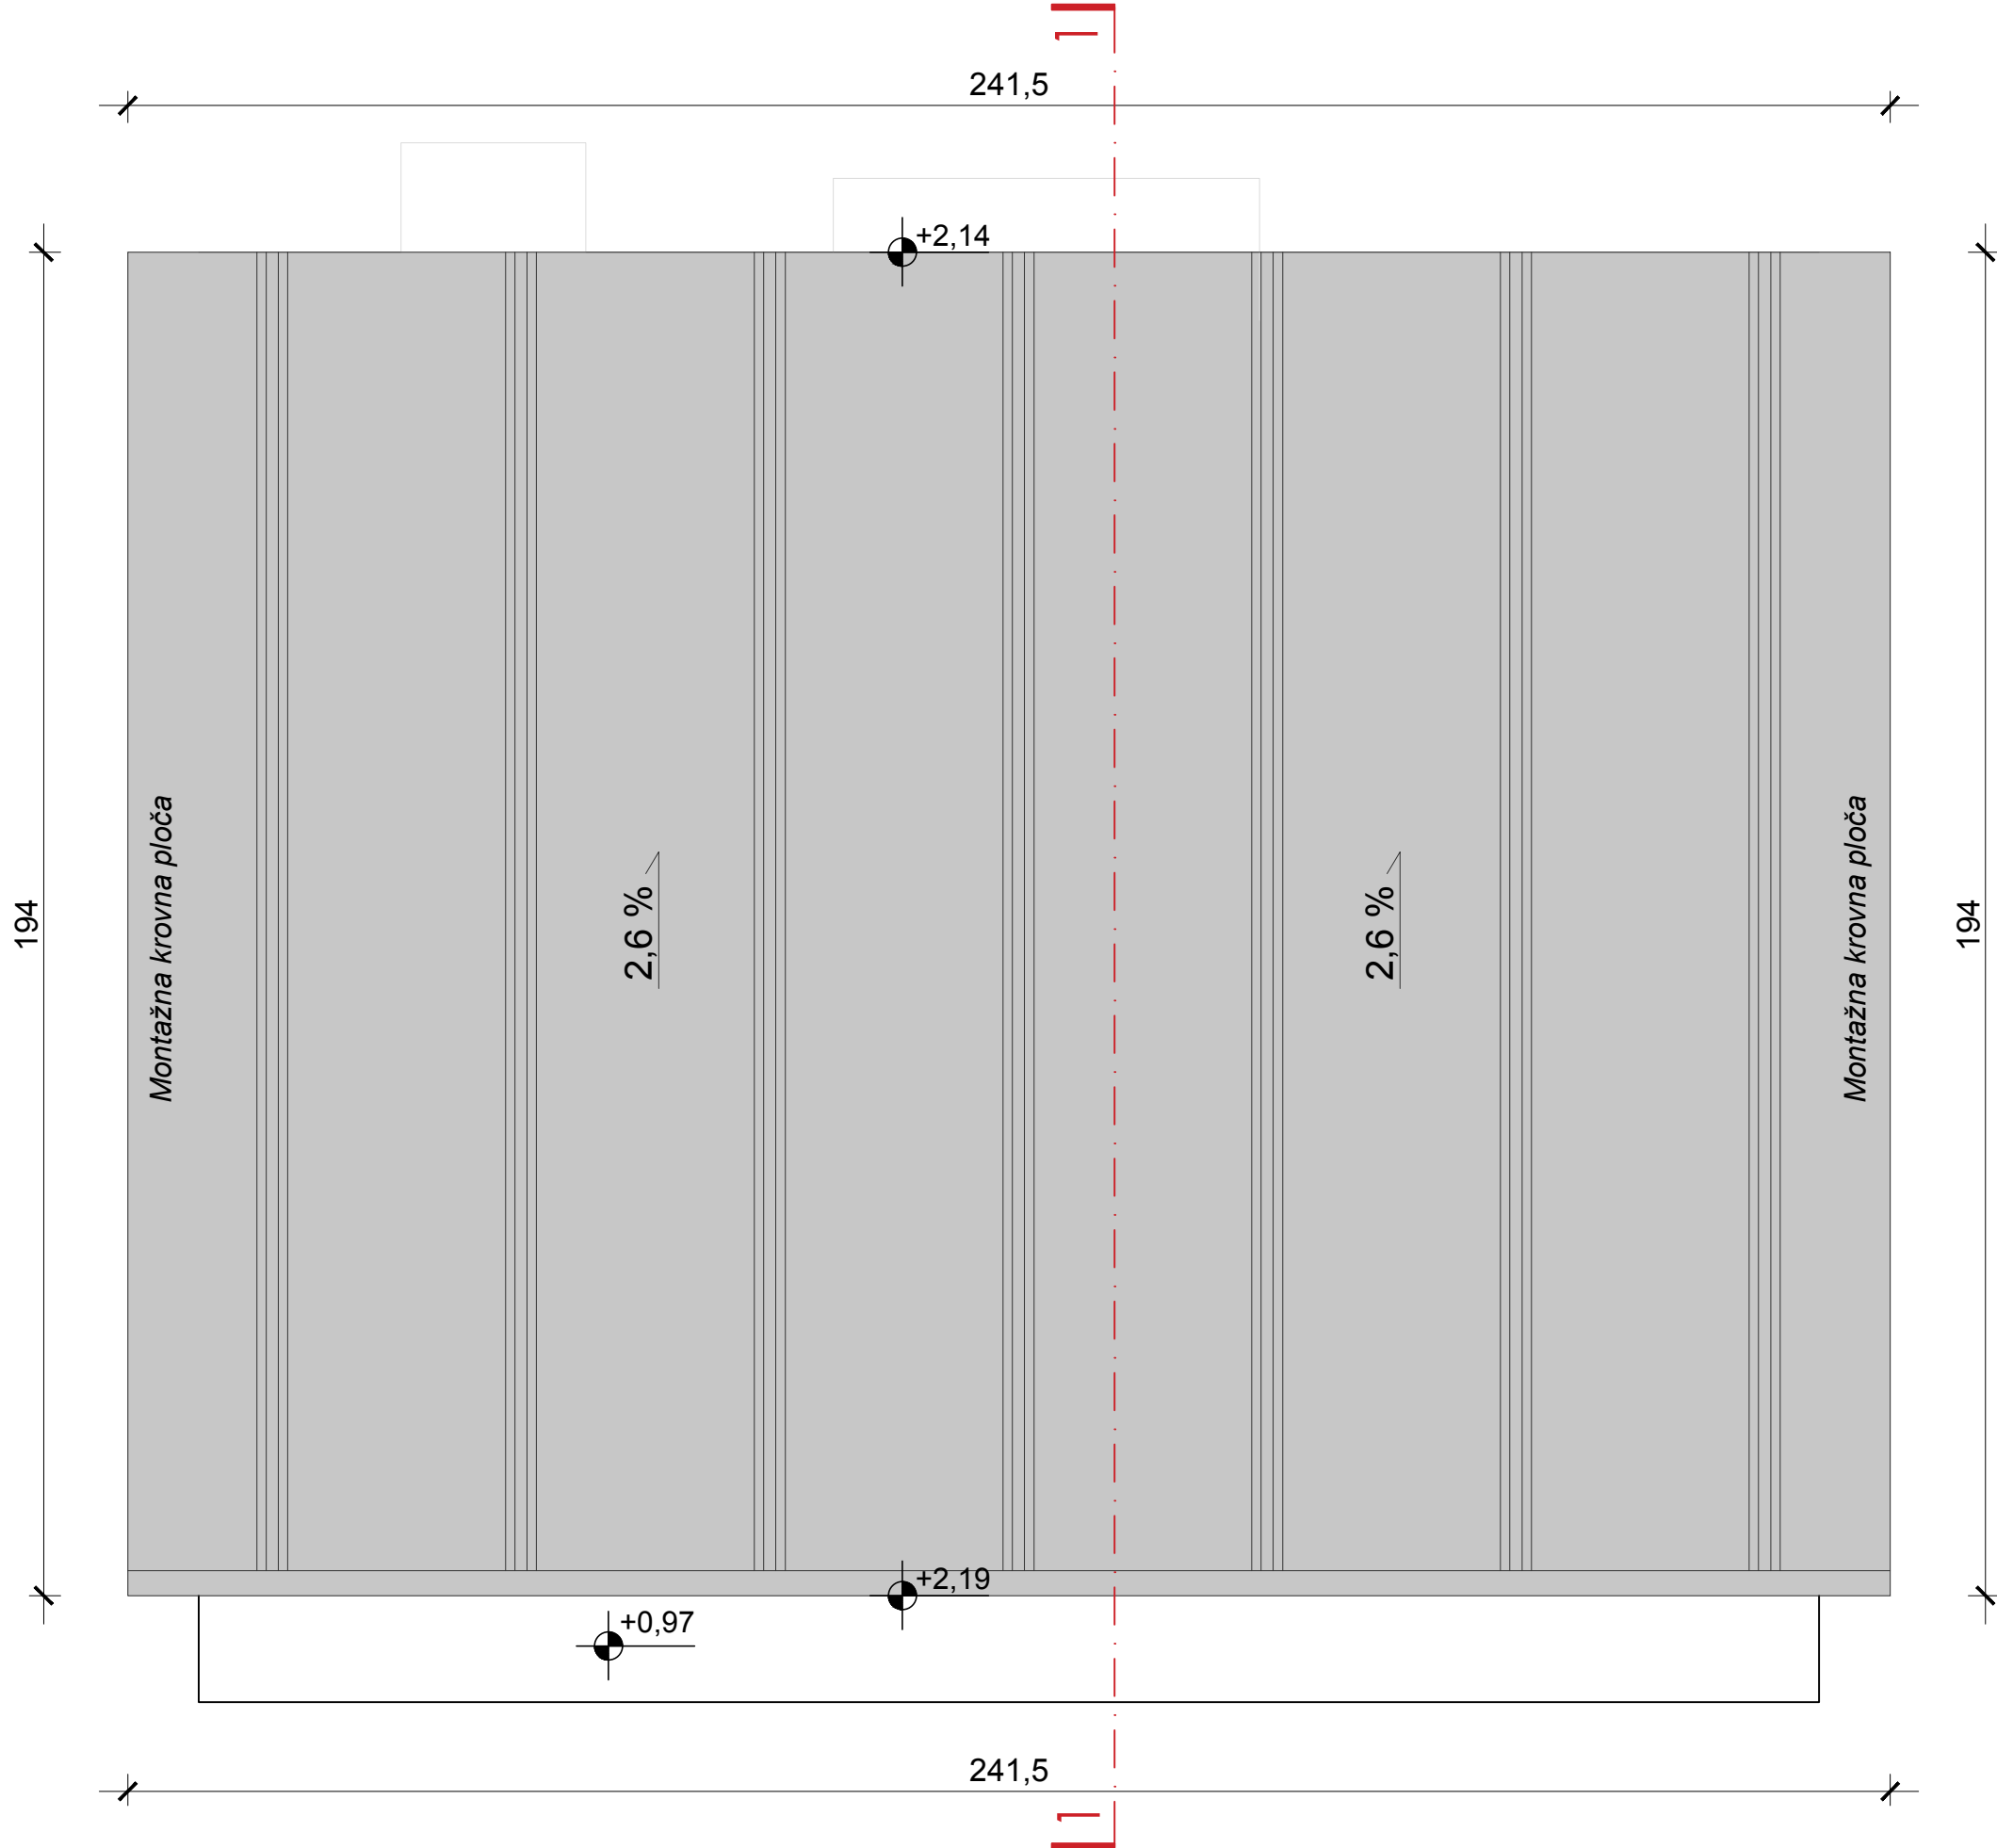


PROJEKTANT:		INVESTITOR:			
"BANA INVEST" DOO BUDVA		RACANOVIĆ BOŠKO			
OBJEKAT:	Postavljanje/građenje privremenog objekta za pružanje usluga i trgovinu - kiosk	LOKACIJA:	Katastarska parcela 1371 / 7 KO Budva Lokacija 3.16 zona 3 (Budva privatno zemljište I zona)		
GLAVNI INŽENJER:	Ivana Zdravković, dipl. inž. arh.	VRSTA TEHNIČKE DOKUMENTACIJE:	IDEJNO RJESENJE		
ODGOVORNI INŽENJER:	Ivana Zdravković, dipl. inž. arh.	DIO TEHNIČKE DOKUMENTACIJE:	ARHITEKTURA	RAZMJERA: 1 :100	
SARADNIK/CI:		PRILOG:	Osnova krovne ravni	BR. PRILOGA: 3	BR. STRANE:
Datum izrade i M.P.		Datum revizije i M.P.			

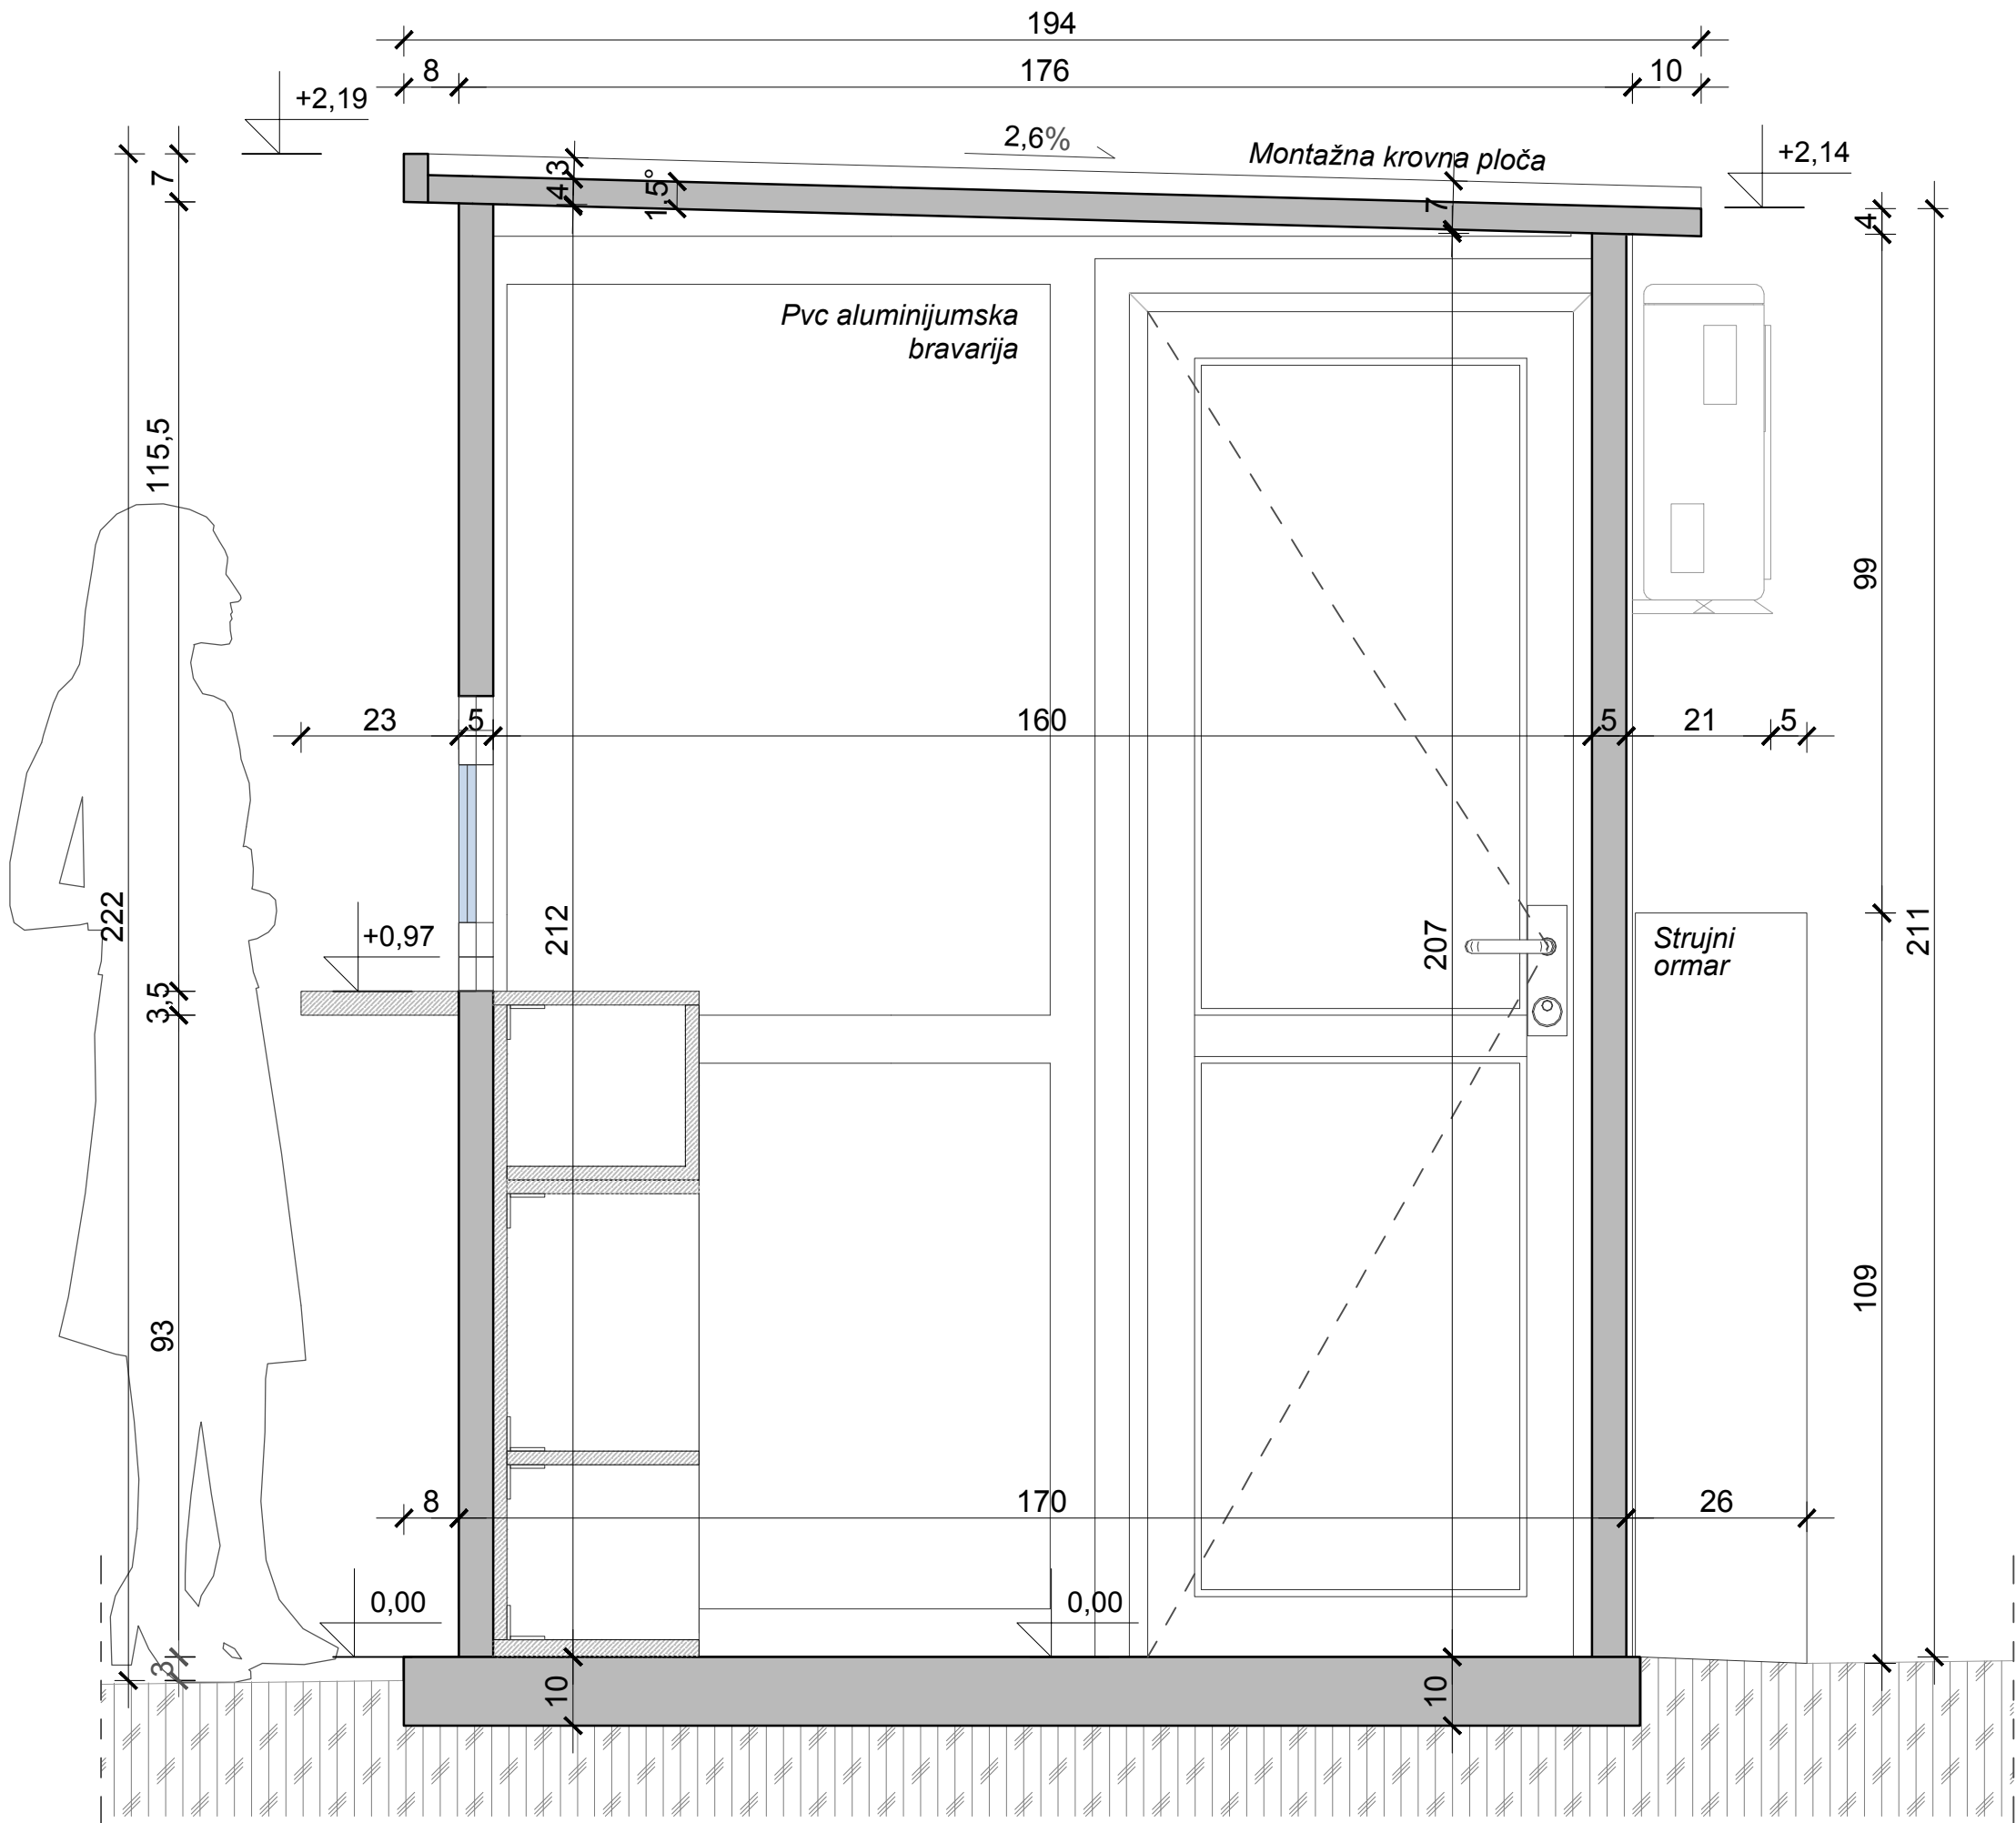


PROJEKTANT:		INVESTITOR:			
"BANA INVEST" DOO BUDVA		RACANOVIĆ BOŠKO			
OBJEKAT:	Postavljanje/građenje privremenog objekta za pružanje usluga i trgovinu - kiosk	LOKACIJA:	Katastarska parcela 1371 / 7 KO Budva Lokacija 3.16 zona 3 (Budva privatno zemljište I zona)		
GLAVNI INŽENJER:	Ivana Zdravković, dipl. inž. arh.	VRSTA TEHNIČKE DOKUMENTACIJE:	IDEJNO RJESENJE		
ODGOVORNI INŽENJER:	Ivana Zdravković, dipl. inž. arh.	DIO TEHNIČKE DOKUMENTACIJE:	ARHITEKTURA	RAZMJERA: 1 : 100	
SARADNIK/CI:		PRILOG:	Presjek "1-1"	BR. PRILOGA: 4	BR. STRANE:
Datum izrade i M.P.		Datum revizije i M.P.			

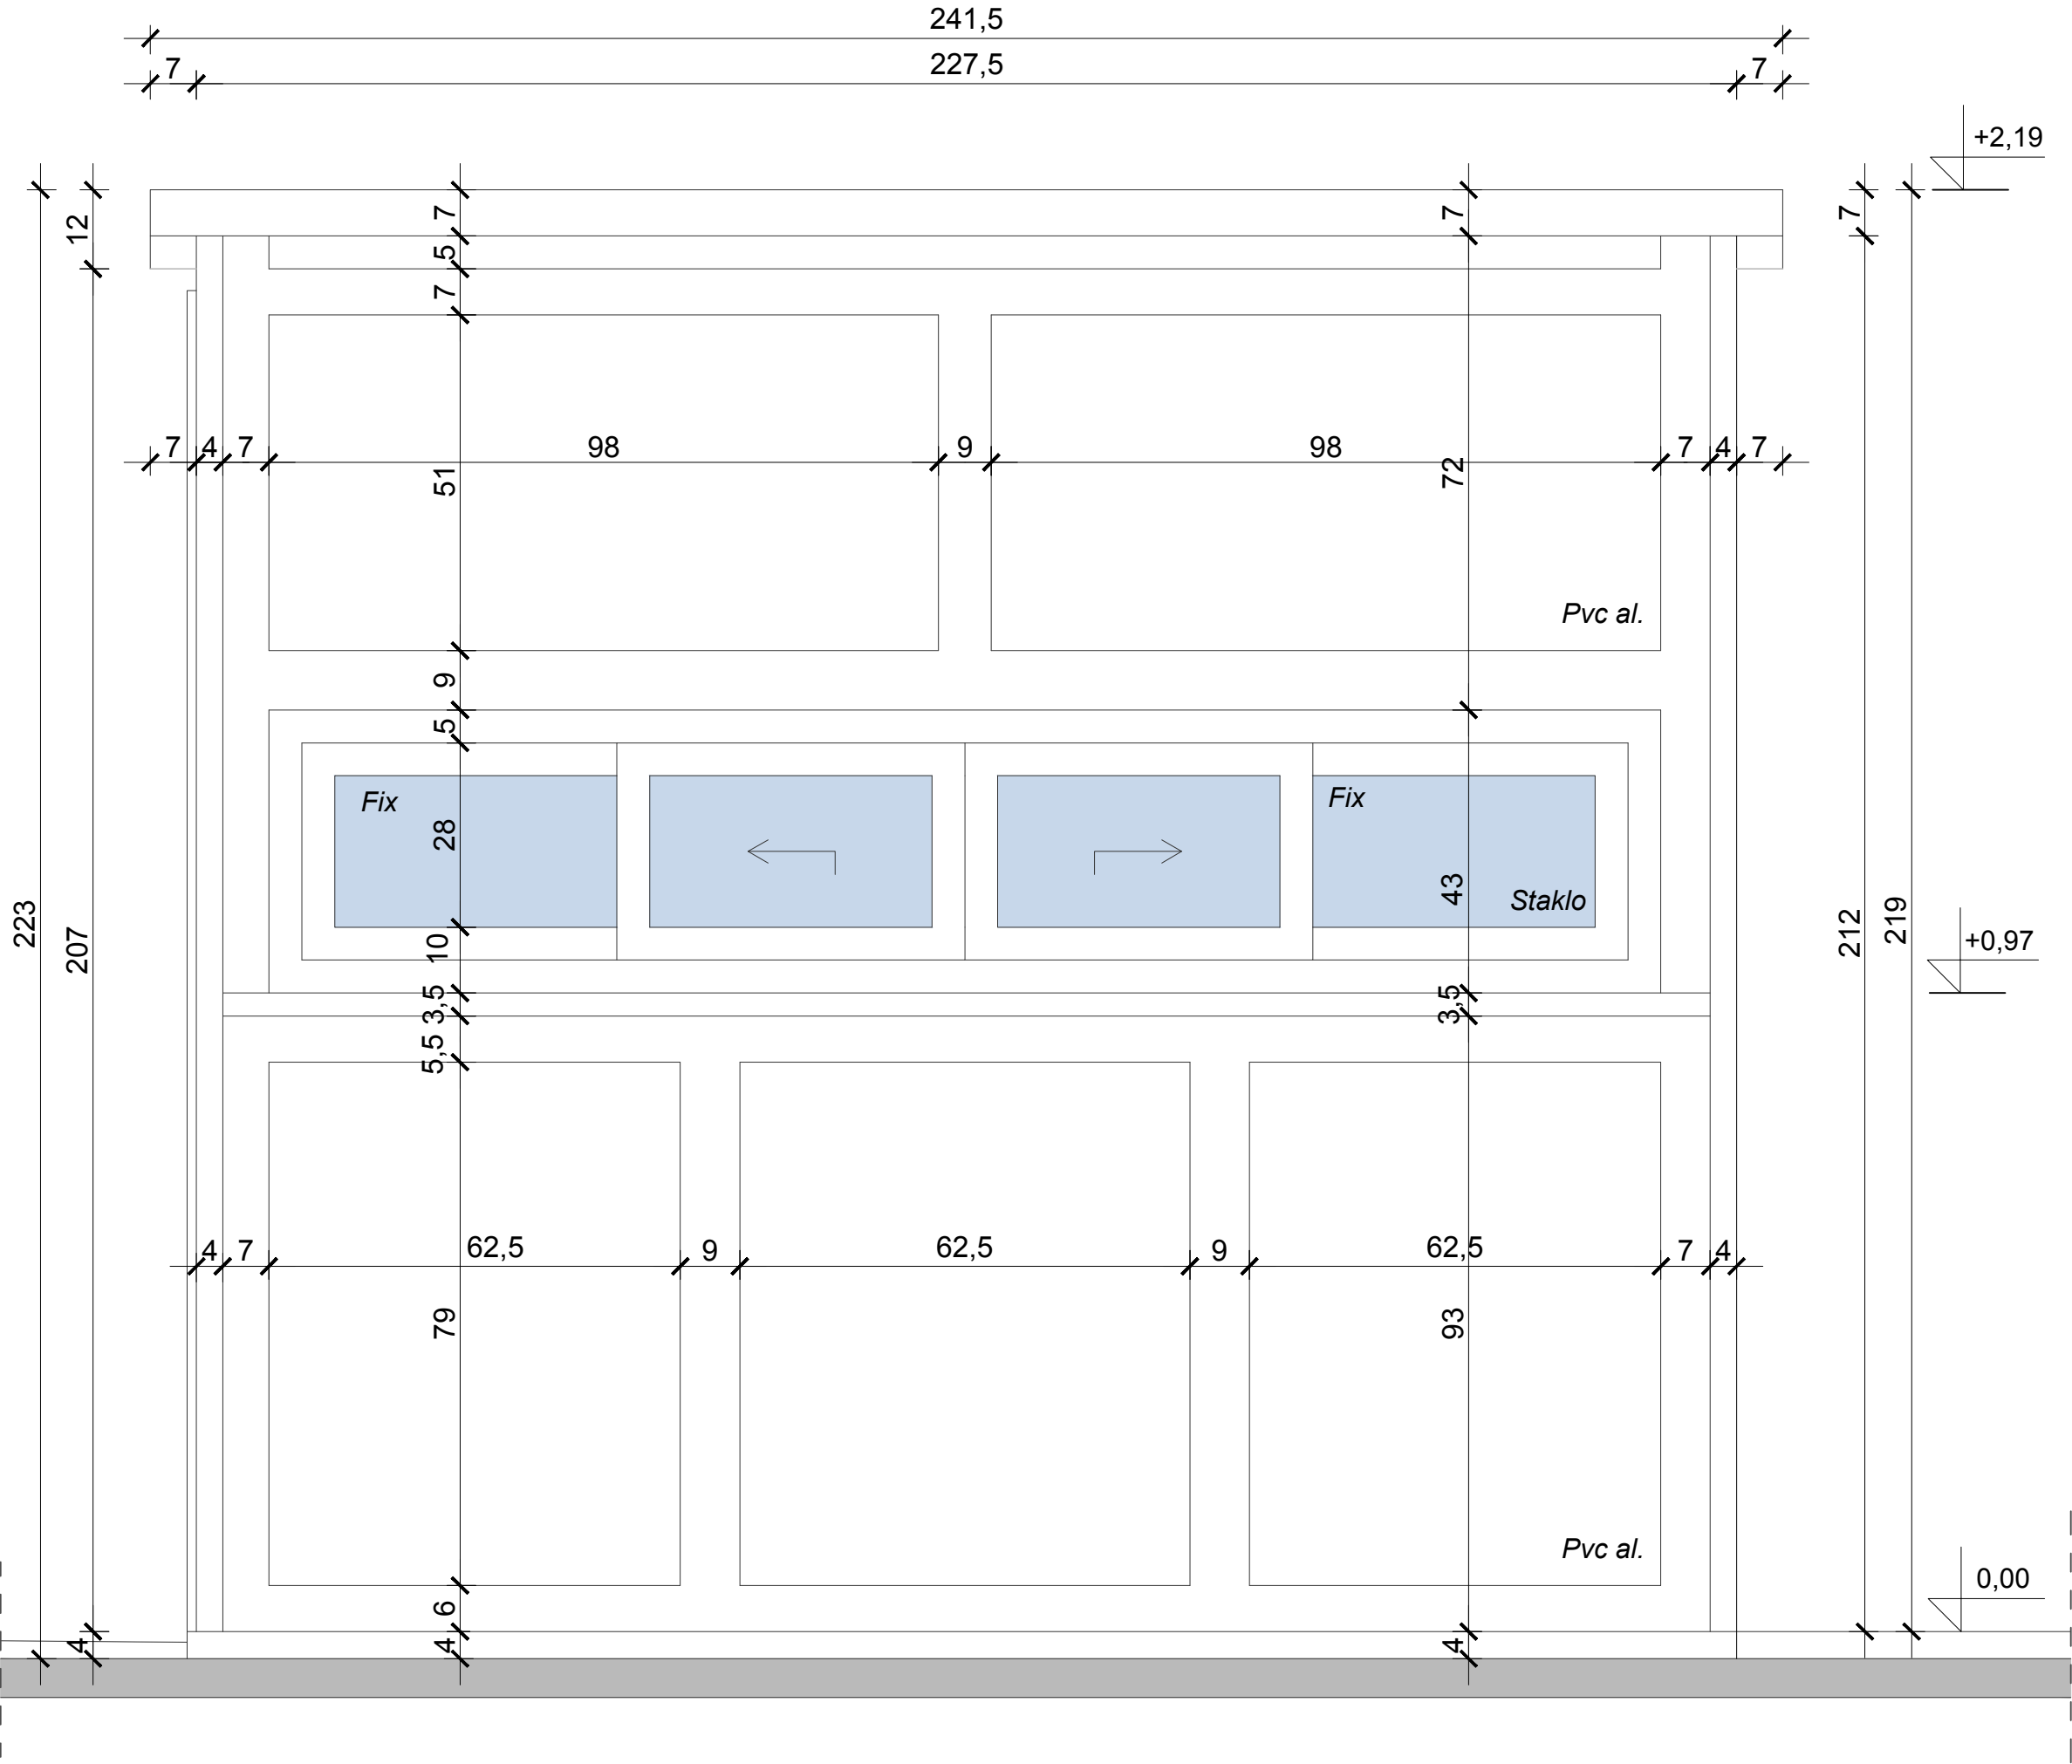


PROJEKTANT:		INVESTITOR:			
"BANA INVEST" DOO BUDVA		RACANOVIĆ BOŠKO			
OBJEKAT:	Postavljanje/građenje privremenog objekta za pružanje usluga i trgovinu - kiosk	LOKACIJA:	Katastarska parcela 1371 / 7 KO Budva Lokacija 3.16 zona 3 (Budva privatno zemljište I zona)		
GLAVNI INŽENJER:	Ivana Zdravković, dipl. inž. arh.	VRSTA TEHNIČKE DOKUMENTACIJE:	IDEJNO RJESENJE		
ODGOVORNI INŽENJER:	Ivana Zdravković, dipl. inž. arh.	DIO TEHNIČKE DOKUMENTACIJE:	ARHITEKTURA		RAZMJERA: 1 :100
SARADNIK/CI:		PRILOG:	Istočna fasada	BR. PRILOGA: 5	BR. STRANE:
Datum izrade i M.P.			Datum revizije i M.P.		

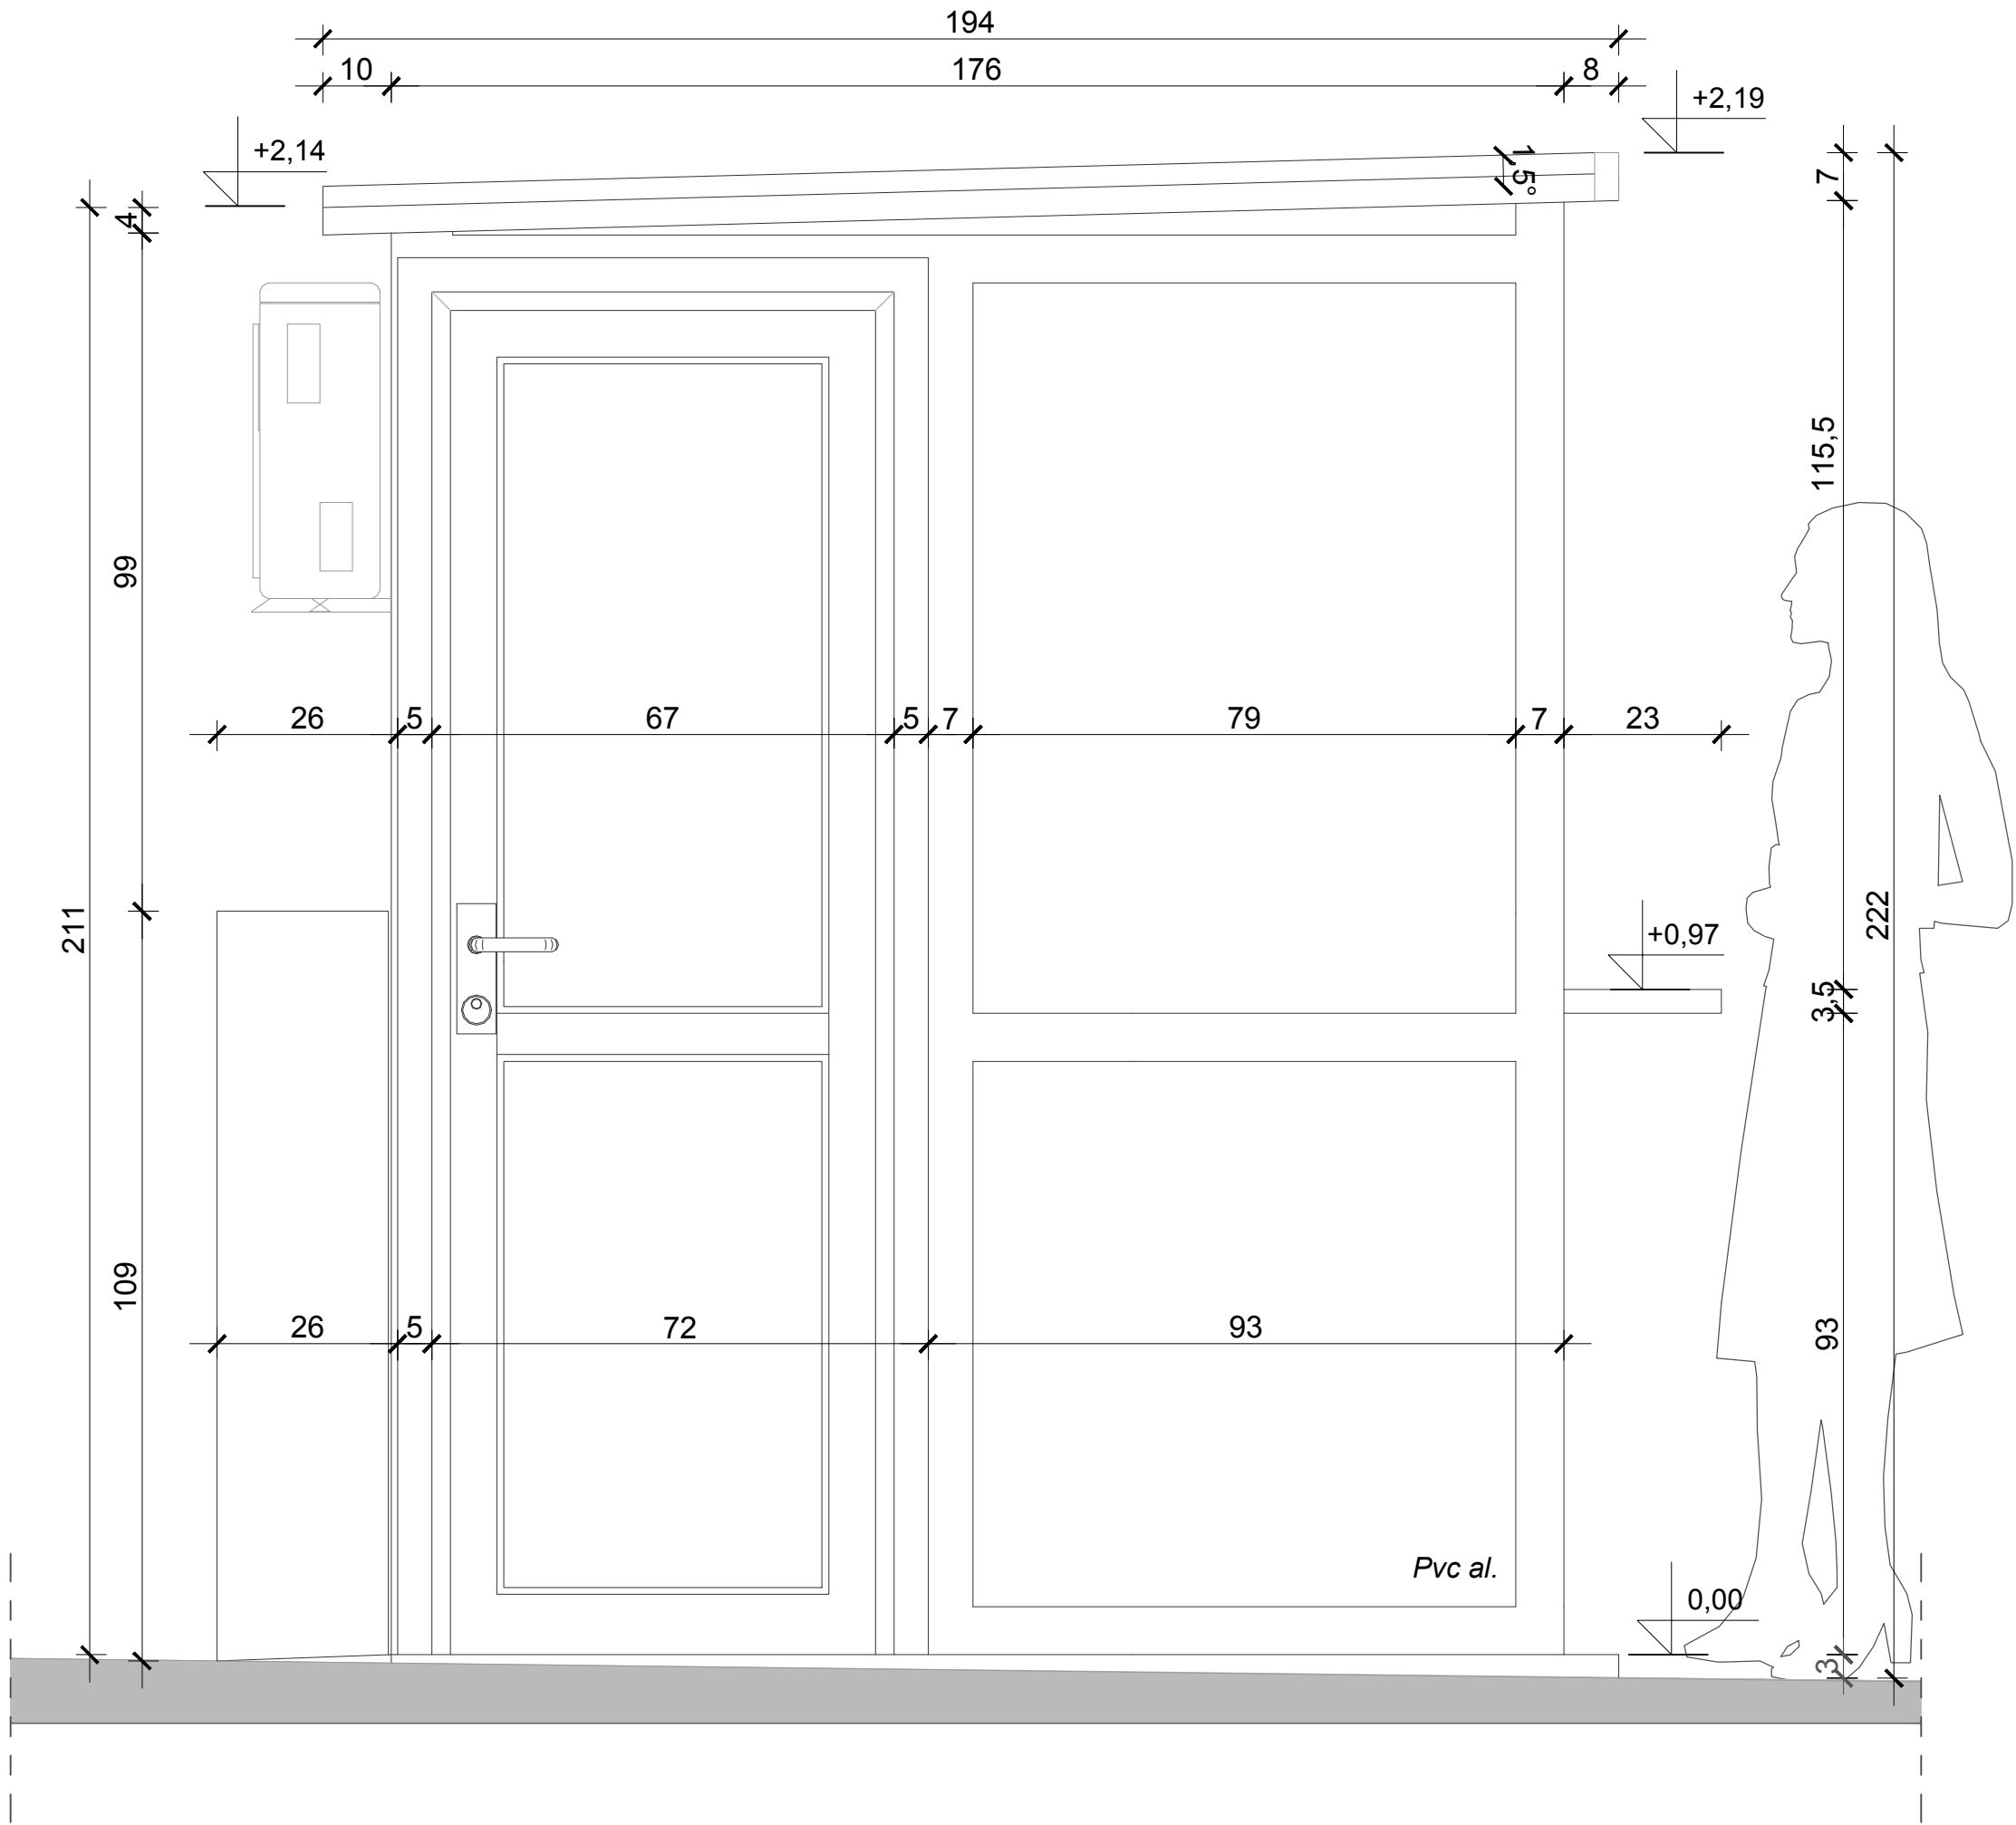

PROJEKTANT:		INVESTITOR:			
"BANA INVEST" DOO BUDVA		RACANOVIĆ BOŠKO			
OBJEKAT:	Postavljanje/građenje privremenog objekta za pružanje usluga i trgovinu - kiosk	LOKACIJA:	Katastarska parcela 1371 / 7 KO Budva Lokacija 3.16 zona 3 (Budva privatno zemljište I zona)		
GLAVNI INŽENJER:	Ivana Zdravković, dipl. inž. arh.	VRSTA TEHNIČKE DOKUMENTACIJE:	IDEJNO RJESENJE		
ODGOVORNI INŽENJER:	Ivana Zdravković, dipl. inž. arh.	DIO TEHNIČKE DOKUMENTACIJE:	ARHITEKTURA	RAZMJERA: 1 :100	
SARADNIK/CI:		PRILOG:	Južna fasada	BR. PRILOGA: 6	BR. STRANE:
Datum izrade i M.P.		Datum revizije i M.P.			

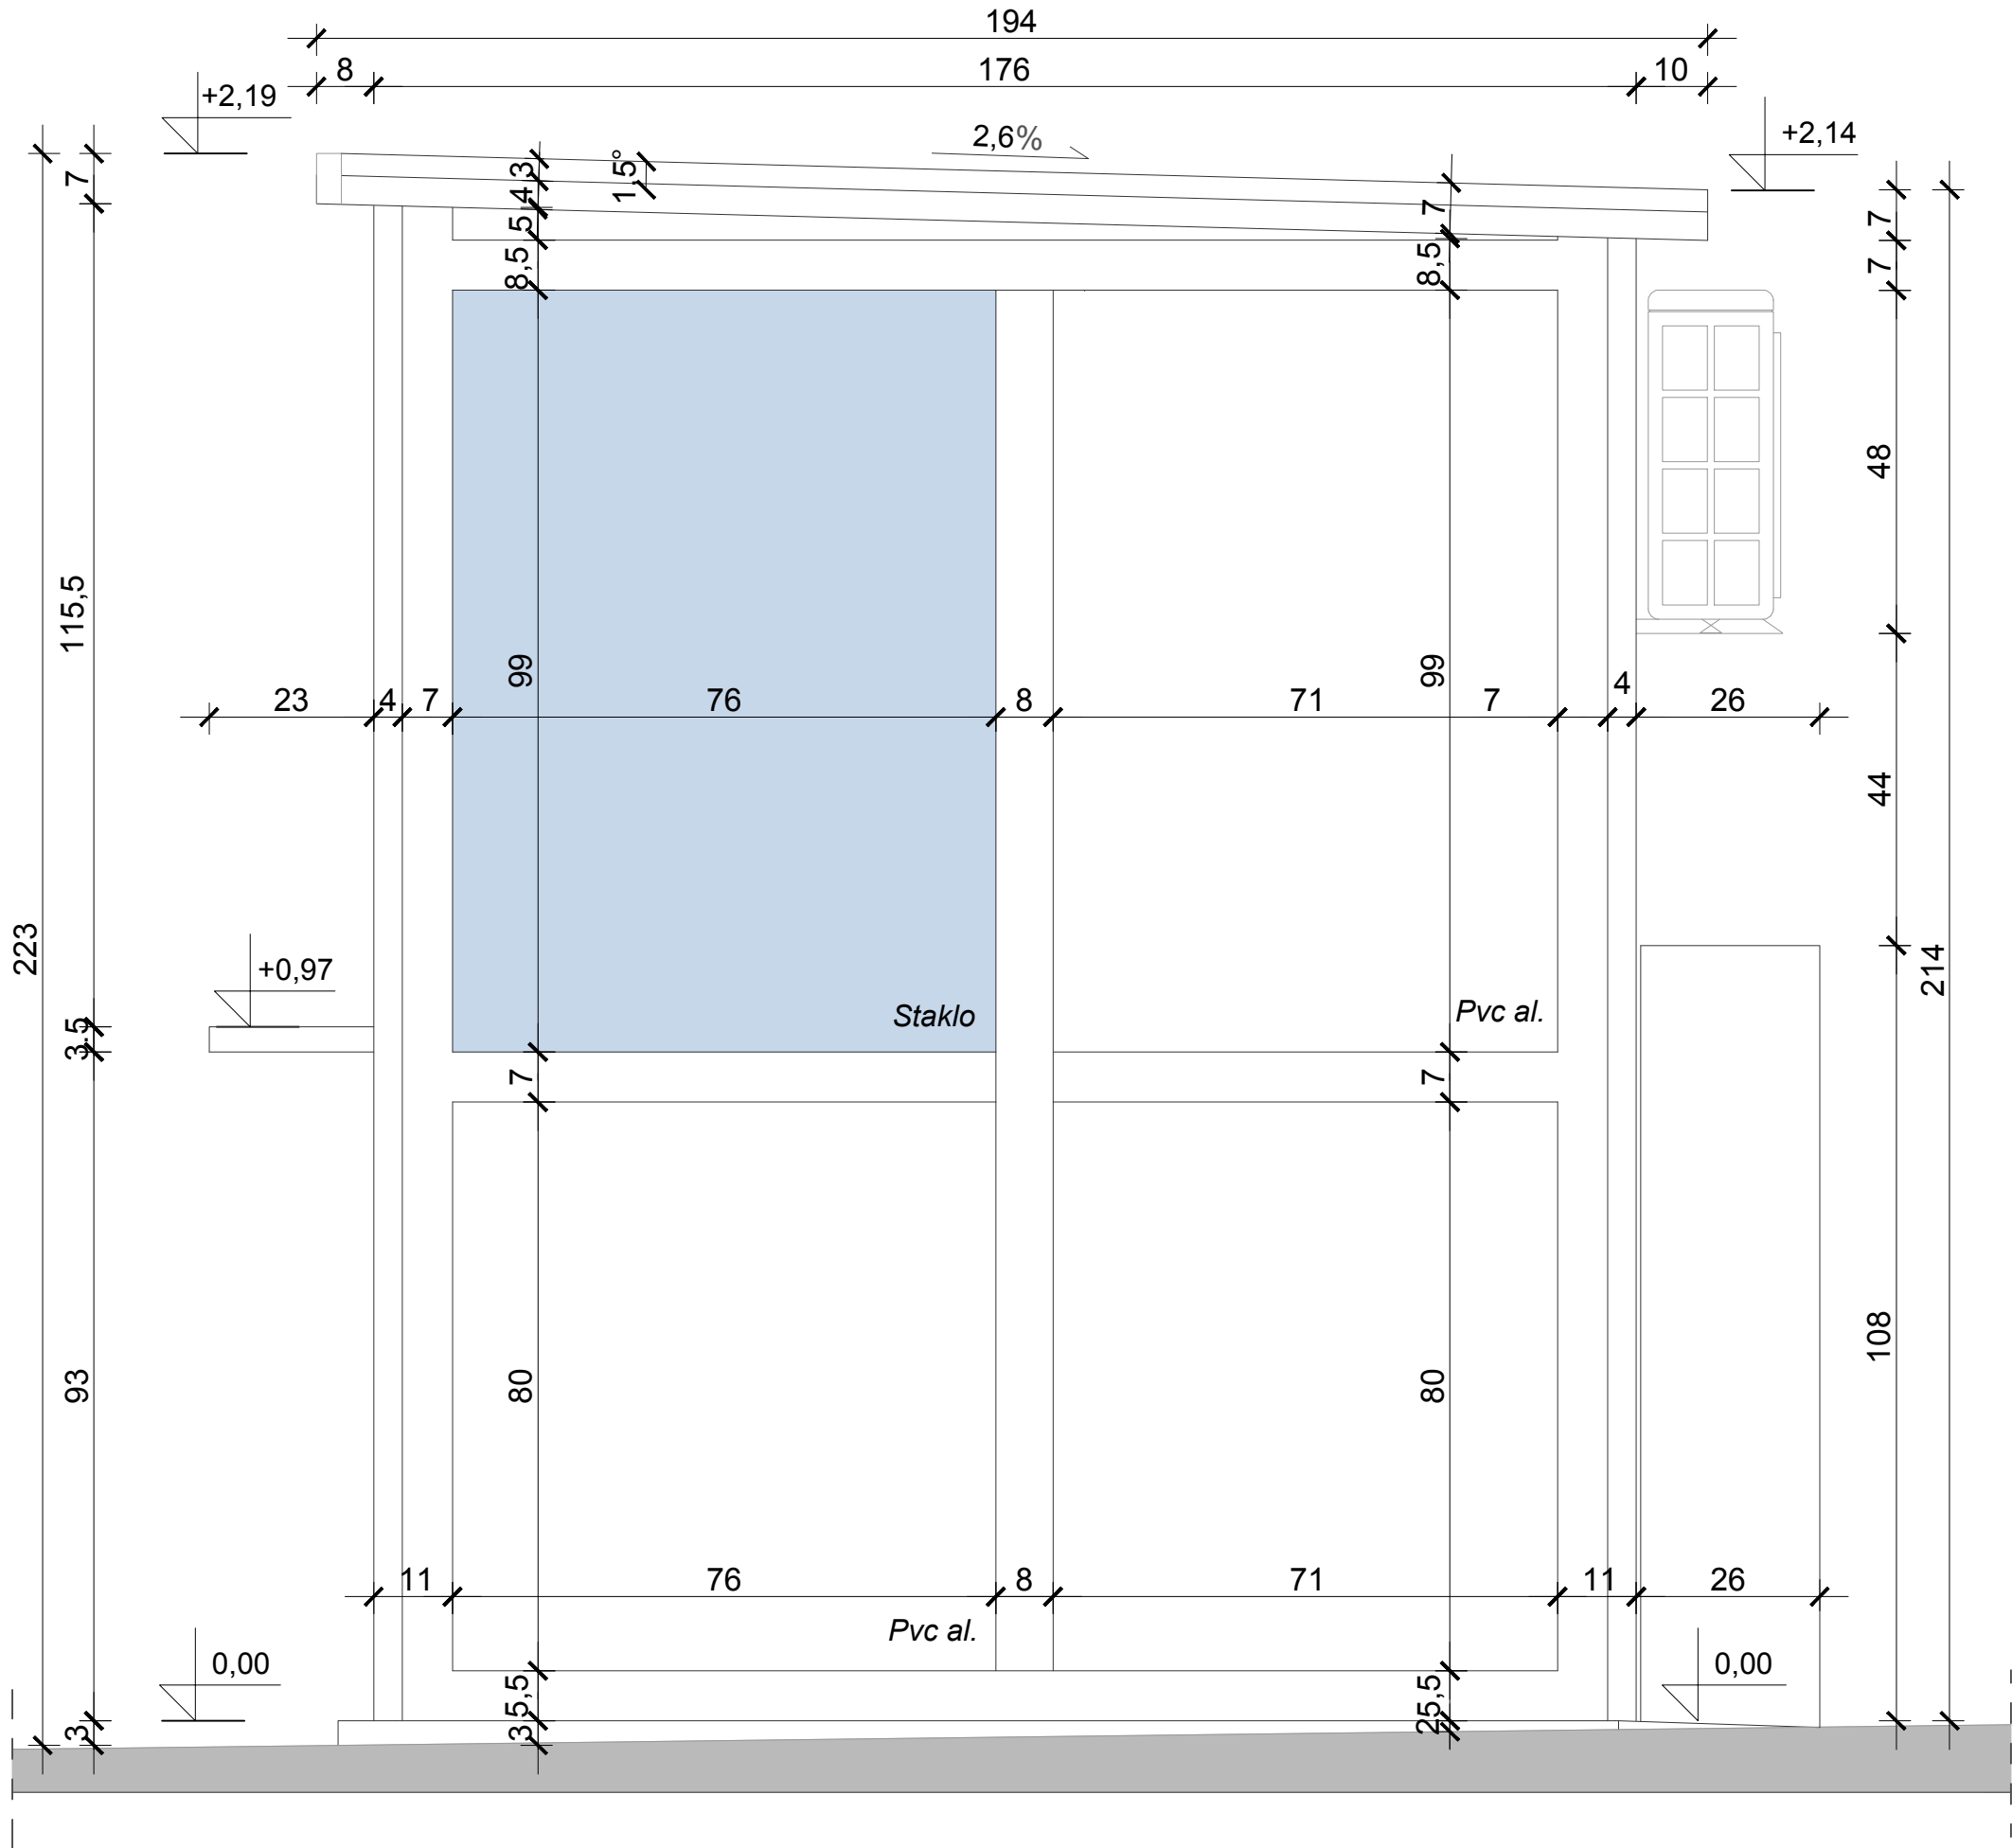

PROJEKTANT:		INVESTITOR:		
"BANA INVEST" DOO BUDVA		RACANOVIĆ BOŠKO		
OBJEKAT:	Postavljanje/građenje privremenog objekta za pružanje usluga i trgovinu - kiosk	LOKACIJA:	Katastarska parcela 1371 / 7 KO Budva Lokacija 3.16 zona 3 (Budva privatno zemljište I zona)	
GLAVNI INŽENJER:	Ivana Zdravković, dipl. inž. arh.	VRSTA TEHNIČKE DOKUMENTACIJE:	IDEJNO RJESENJE	
ODGOVORNI INŽENJER:	Ivana Zdravković, dipl. inž. arh.	DIO TEHNIČKE DOKUMENTACIJE:	ARHITEKTURA	RAZMJERA: 1 :100
SARADNIK/CI:		PRILOG:	Sjeverna fasada	BR. PRILOGA: 7
Datum izrade i M.P.		Datum revizije i M.P.		

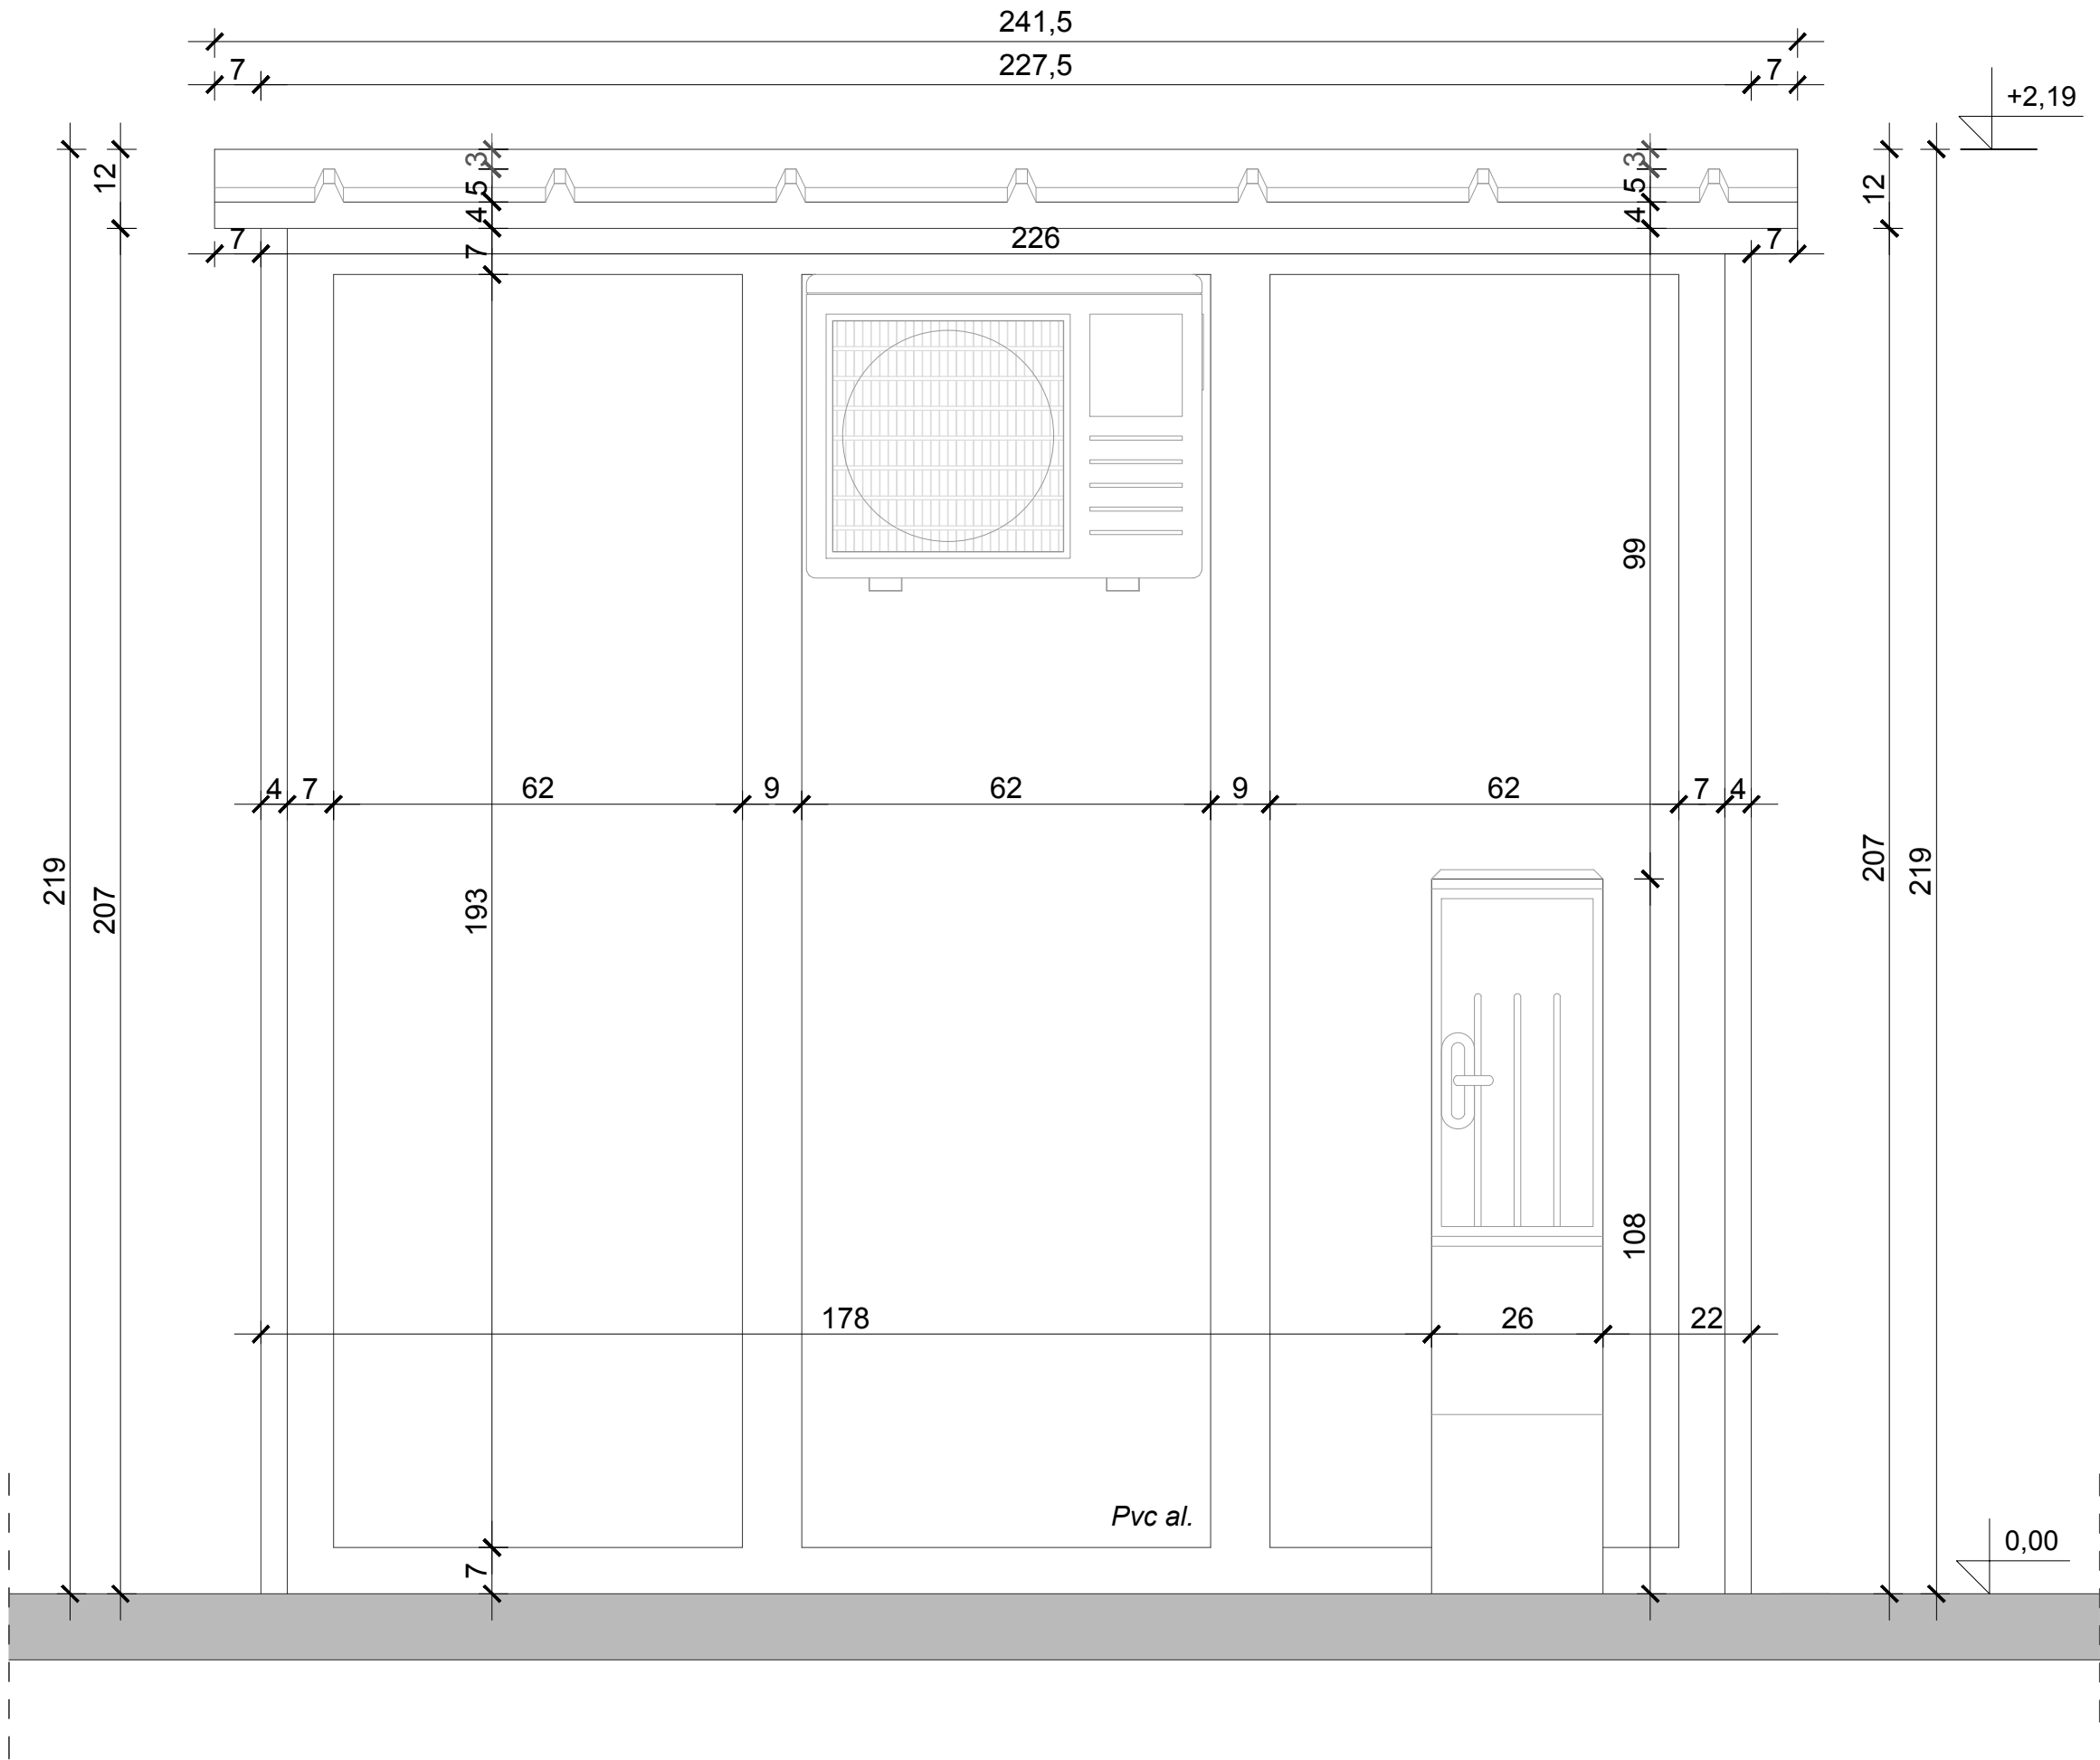

PROJEKTANT:		INVESTITOR:		
"BANA INVEST" DOO BUDVA		RACANOVIĆ BOŠKO		
OBJEKAT:	Postavljanje/građenje privremenog objekta za pružanje usluga i trgovinu - kiosk	LOKACIJA:	Katastarska parcela 1371 / 7 KO Budva Lokacija 3.16 zona 3 (Budva privatno zemljište I zona)	
GLAVNI INŽENJER:	Ivana Zdravković, dipl. inž. arh.	VRSTA TEHNIČKE DOKUMENTACIJE:	IDEJNO RJESENJE	
ODGOVORNI INŽENJER:	Ivana Zdravković, dipl. inž. arh.	DIO TEHNIČKE DOKUMENTACIJE:	ARHITEKTURA	RAZMJERA: 1 :100
SARADNIK/CI:		PRILOG:	Zapadna fasada	BR. PRILOGA: 8 BR. STRANE:
Datum izrade i M.P.		Datum revizije i M.P.		

**TRODIMENZIONALNI PRIKAZ OBJEKTA SA PRIKAZOM
POSTOJEĆEG OKRUŽENJA**



PROJEKTANT:		INVESTITOR:			
"BANA INVEST" DOO BUDVA		RACANOVIĆ BOŠKO			
OBJEKAT:	Postavljanje/građenje privremenog objekta za pružanje usluga i trgovinu - kiosk	LOKACIJA:	Katastarska parcela 1371 / 7 KO Budva Lokacija 3.16 zona 3 (Budva privatno zemljište I zona)		
GLAVNI INŽENJER:	Ivana Zdravković, dipl. inž. arh.	VRSTA TEHNIČKE DOKUMENTACIJE:	IDEJNO RJESENJE		
ODGOVORNI INŽENJER:	Ivana Zdravković, dipl. inž. arh.	DIO TEHNIČKE DOKUMENTACIJE:	ARHITEKTURA		RAZMJERA: 1 :100
SARADNIK/CI:		PRILOG:	3D Vizuelizacija objekta	BR. PRILOGA: 9	BR. STRANE:
Datum izrade i M.P.		Datum revizije i M.P.			