

На основу члана 115 и 116 Закона о планирању простора и изградњи објеката („Службени лист ЦГ”, бр. 64/17, 44/18, 63/18, 11/19, 82/20, 86/22 и 04/23), одредби Правилника о ближим условима за постављање односно грађење привремених објеката, уређаја и опреме („Службени лист ЦГ”, бр. 43/18, 76/18 и 76/19), члана 44 Статута општине Будва („Службени лист ЦГ – Општински прописи”, бр. 02/19), одредби Одлуке о начину постављања и уклањања привремених објеката на територији општине Будва („Службени лист Општине Будва”, бр. 05/09 и „Службени лист ЦГ – Општински прописи”, бр. 19/10 и 24/17), Програма привремених објеката за територију општине Будва за период од 2019. године до 2023. године („Службени лист ЦГ – Општински прописи”, бр. 06/19) и Закључка о исправци техничке грешке у Програму („Службени лист ЦГ – Општински прописи”, бр. 50/19), Скупштина општине Будва на сједници одржаној 18. августа 2023. године, донијела је

ОДЛУКУ

**о измјени и допуни Програма привремених објеката за територију општине Будва
за период 2019- 2023. године**

Члан 1

Доноси се Одлука измјени и допуни Програма привремених објеката за територију општине Будва за период 2019-2023. године (у даљем тексту Измјена и допуна Програма).

Саставни дио ове Одлуке чине графички и табеларни дио Измјена и допуна Програма.

Члан 2

Измјене и допуне Програма дефинишу усклађивање површина и намјена одређеног броја важећим Програмом предвиђених привремених објеката и предвиђање нових локација за постављање, односно грађење привремених објеката за потребе јавних служби, а које се налазе на територији општине Будва.

Члан 3

Измјене и допуне Програма доносе се на период до 31.12.2023. године, то јест до истека примјене Програма привремених објеката за територију општине Будва за период 2019 – 2023. године.

Члан 4

Измјене и допуне Програма урађене су у дигиталној и аналогној форми.

Измјене и допуне Програма састоје се од графичког и табеларног дијела. Графички дио садржи симболом означене локације на ажурној катастарској подлози, док табеларни дио садржи нумеричке и описне податке о предвиђеној локацији привремених објеката, намјени и површини истих.

Члан 5

За реализацију Одлуке о измјени и допуни Програма надлежни су органи локалне управе Општине Будва задужени за послове уређења простора.

Инспекцијски надзор у спровођењу Измјена и допуна Програма врши Комунална инспекција и комунална полиција Општине Будва.

Члан 6

Ова Одлука ступа на снагу осмог дана од дана објављивања у „Службеном листу ЦГ – Општински прописи”.

Број: 10-040/23-455/1

Будва, 18. август 2023. године

СКУПШТИНА ОПШТИНЕ БУДВА
ПРЕДСЈЕДНИК
Никола Јовановић




**IZMJENA I DOPUNA
PROGRAMA PRIVREMENIH OBJEKATA
ZA TERITORIJU OPŠTINE BUDVA
ZA PERIOD 2019 – 2023. GODINE**

- grafički i tabelarni dio -

Broj lokacije	Vrsta objekata (prema načinu na koji su pričvršćeni na tlo)	Katastarska parcela	Vrsta/ tip objekta	Namjena objekta	Površina objekta	Opis/ napomena
STARI GRAD						
1.24a	Montažno demontanžni privremeni objekat	3102/2, 2436/1 KO Budva	bina, podijum, tribine i slično	za manifestacije u organizaciji TO Budva	max 500m ²	Privremeni objekti se postavljaju na gotovoj podlozi. Prije izdavanja UTU, potrebno je pribaviti saglasnost od vlasnika kat. parcela.

BUDVA OPŠTINSKO ZEMLJIŠTE I ZONA_zona 1

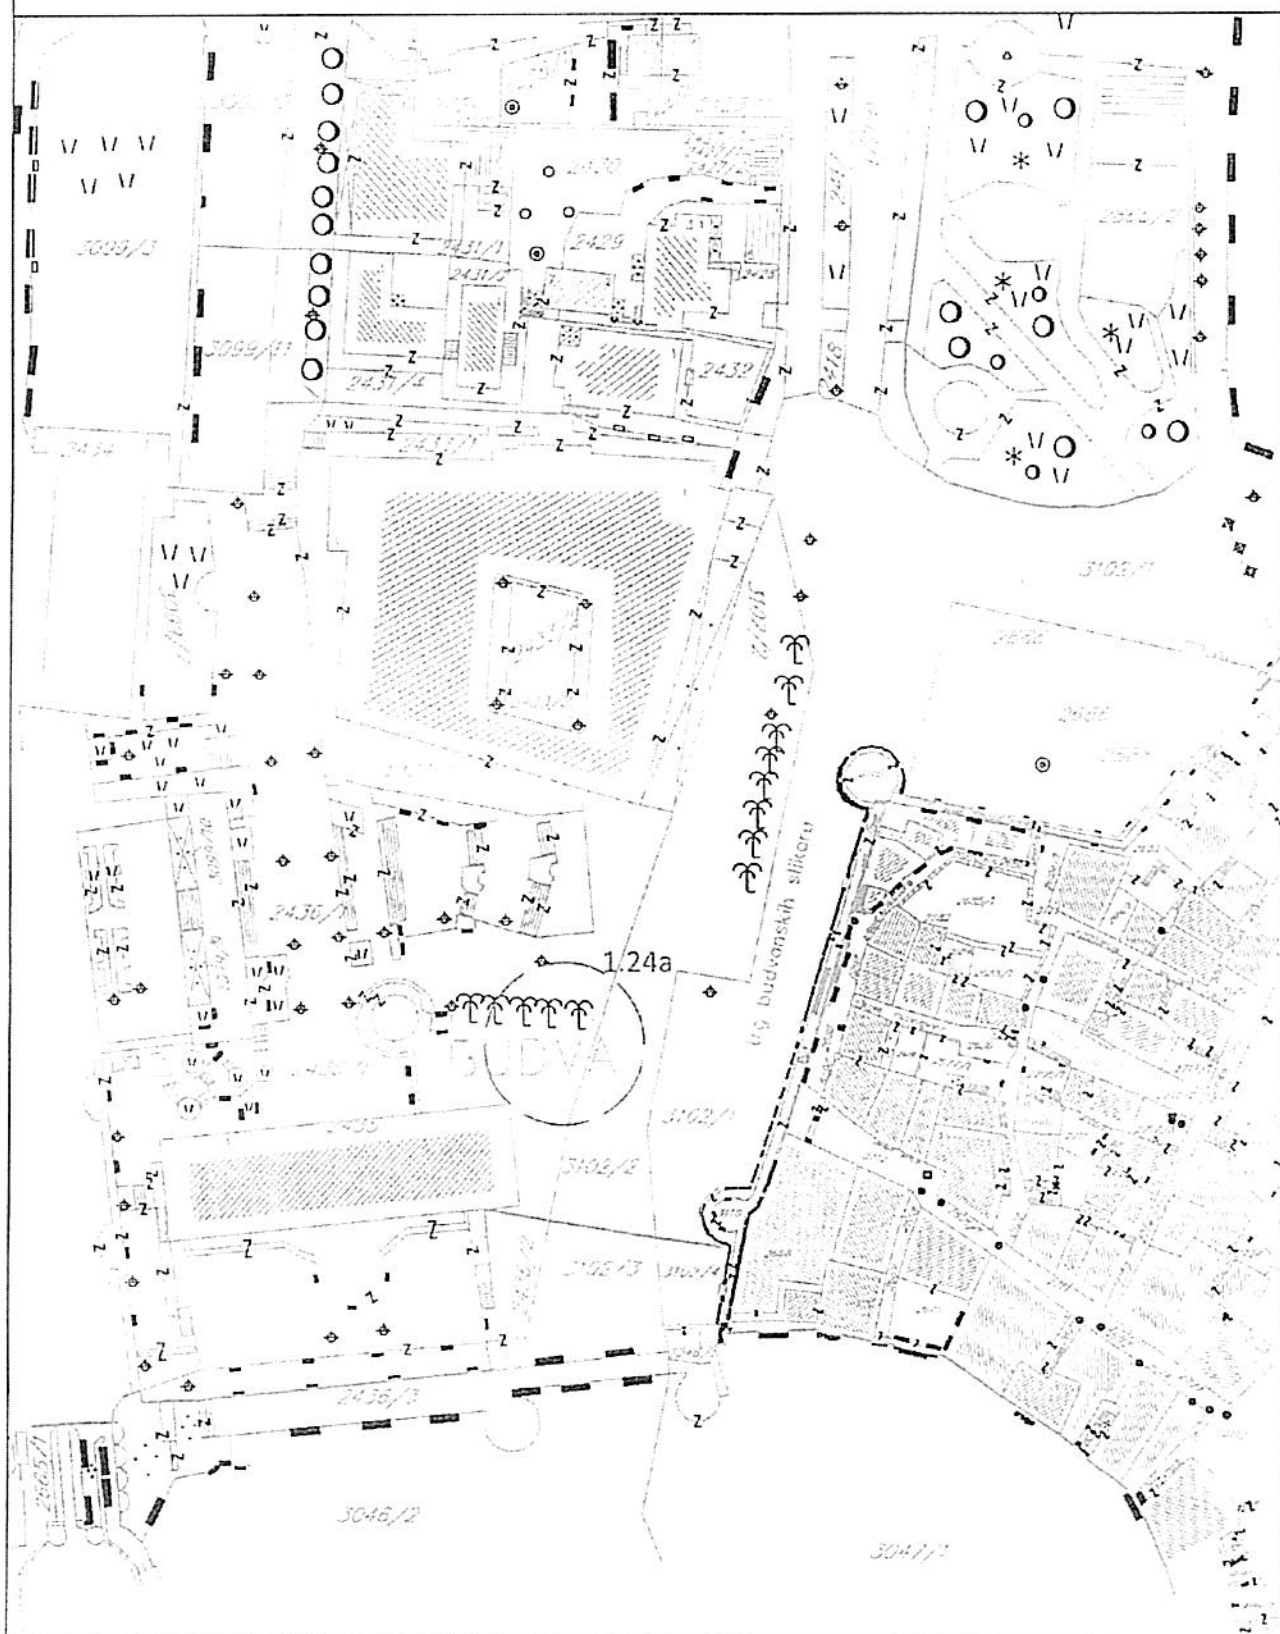

IZMJENA I DOPUNA PROGRAMA PRIVREMENIH OBJEKATA

OPŠTINA BUDVA ZA 2019 - 2023

razmjera


1/1000

br lista

01

Broj lokacije	Vrsta objekata (prema načinu na koji su pričvršćeni na tlo)	Katastarska parcela	Vrsta/ tip objekta	Namjena objekta	Površina objekta	Opis/ napomena
ZONA 2 BUDVA OPŠTINSKO ZEMLJIŠTE I ZONA						
2.10	Nepokretni privremeni objekat	1588/1 KO Budva	turistički punkt za potrebe TOB-a	pružanje informacija i prijava boravka turista	35m ²	Privremeni nepokretni objekat na betonskoj podlozi.
2.13	Nepokretni privremeni objekat	1588/2, 3088/1, 1533/5 KO Budva	objekat za trgovinu i usluge	trgovinska i uslužna djelatnost	703m ²	Privremeni nepokretni objekat na betonskoj podlozi.
2.35	Nepokretni privremeni objekat	2596 KO Budva	turistički punkt za potrebe TOB-a	pružanje informacija i prijava boravka turista	30m ²	Privremeni nepokretni objekat na betonskoj podlozi.
2.36	Montažno demontanžni privremeni objekat	2597, 2603/3 KO Budva	bina, podijum, tribine i slično	za manifestacije u organizaciji TO Budva	max 500m ²	Montažno demontažni objekat se postavlja na gotovoj podlozi.

BUDVA OPŠTINSKO ZEMLJIŠTE I ZONA_zona 2

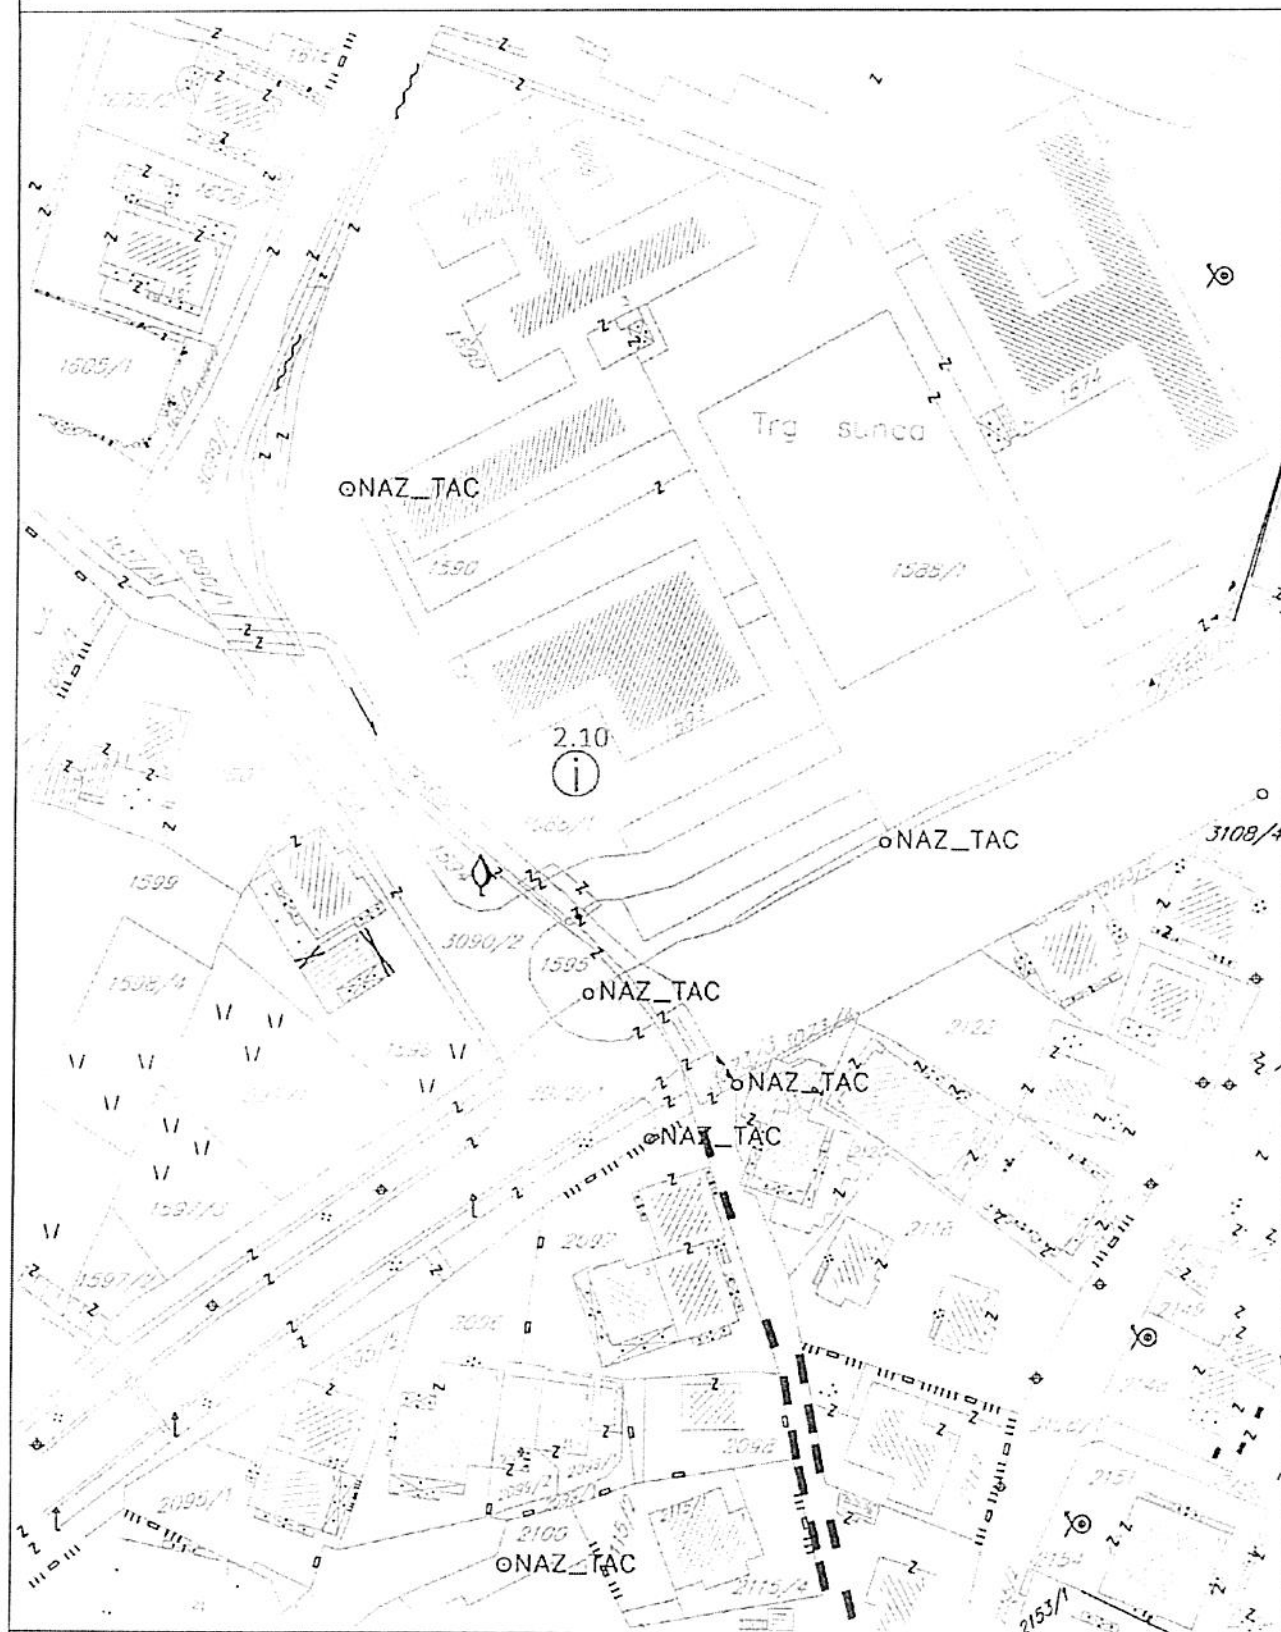

IZMJENA I DOPUNA PROGRAMA PRIVREMENIH OBJEKATA

OPŠTINA BUDVA ZA 2019 - 2023


razmjera

1/1000

br lista

01

BUDVA OPŠTINSKO ZEMLJIŠTE I ZONA_zona 2

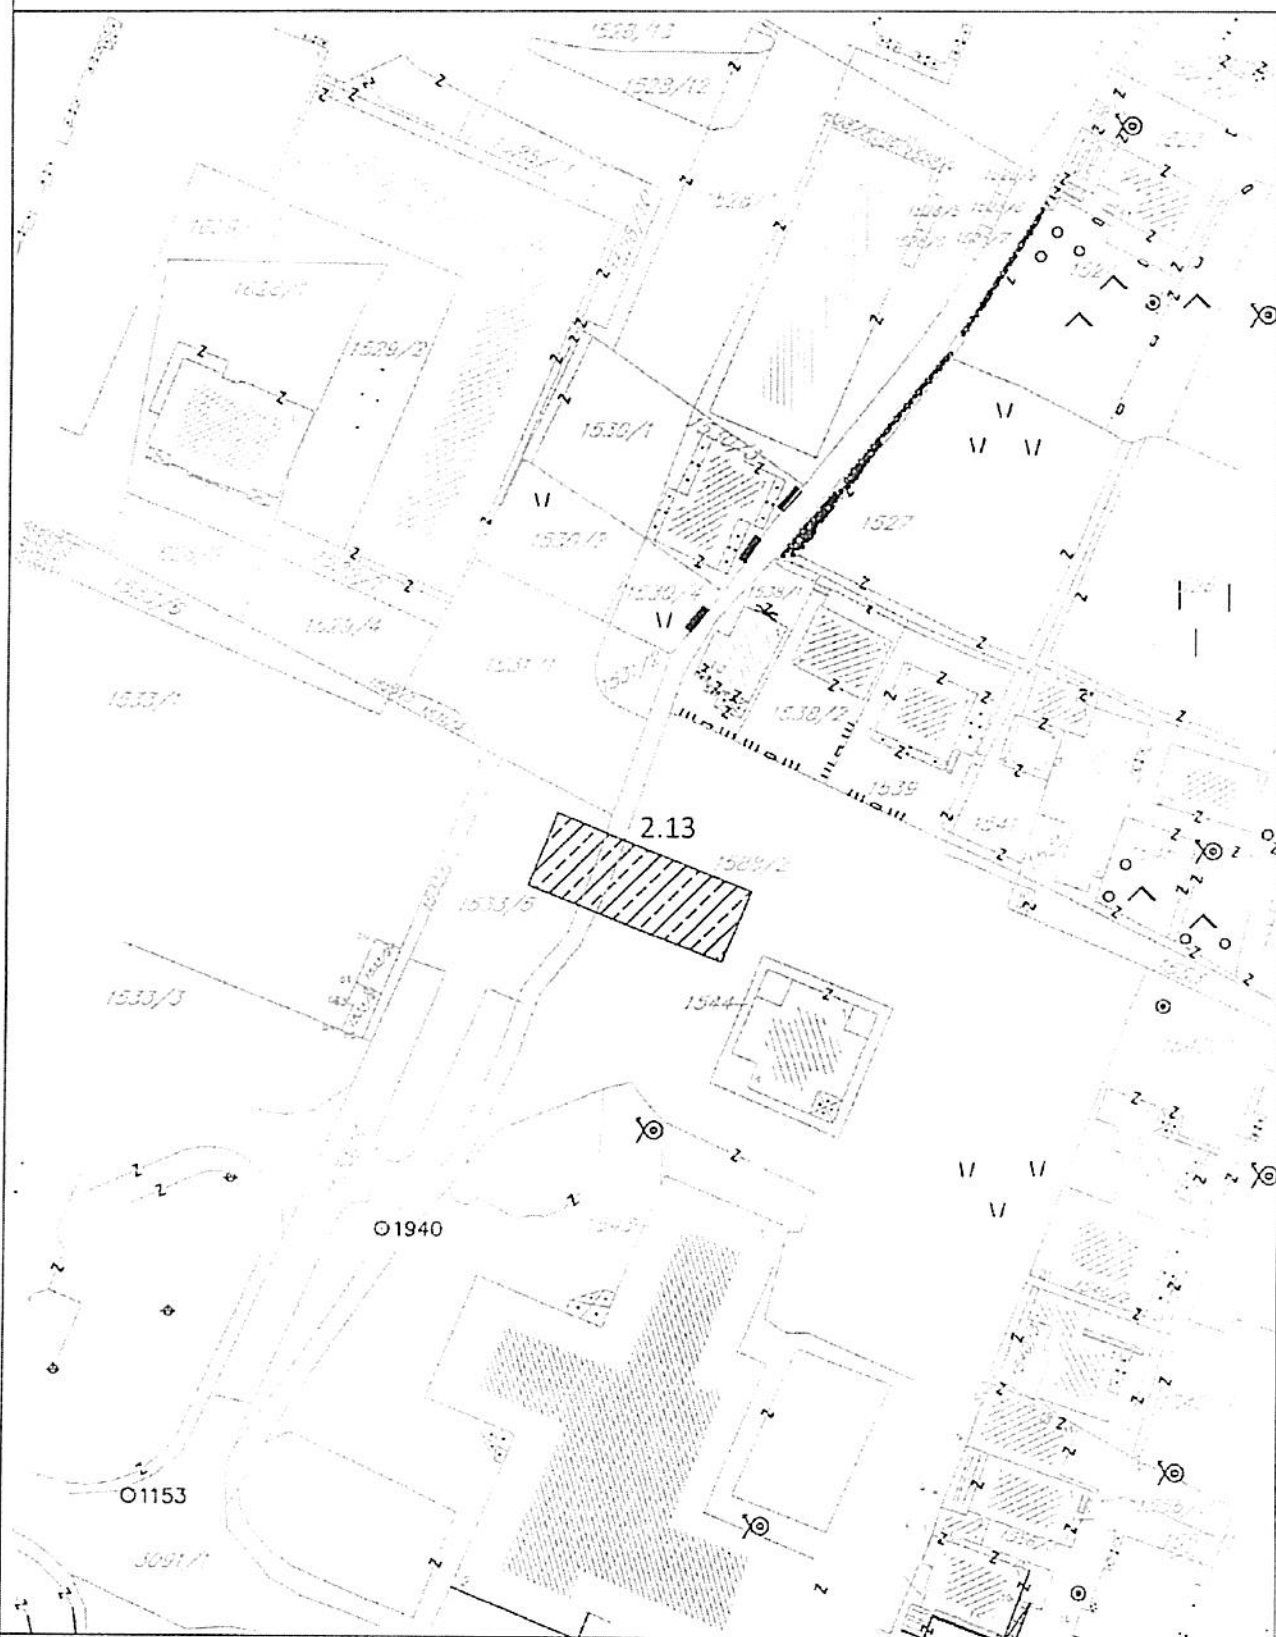

IZMJENA I DOPUNA PROGRAMA PRIVREMENIH OBJEKATA

OPŠTINA BUDVA ZA 2019 - 2023


razmjera

1/1000

br lista

02

BUDVA OPŠTINSKO ZEMLJIŠTE I ZONA_zona 2

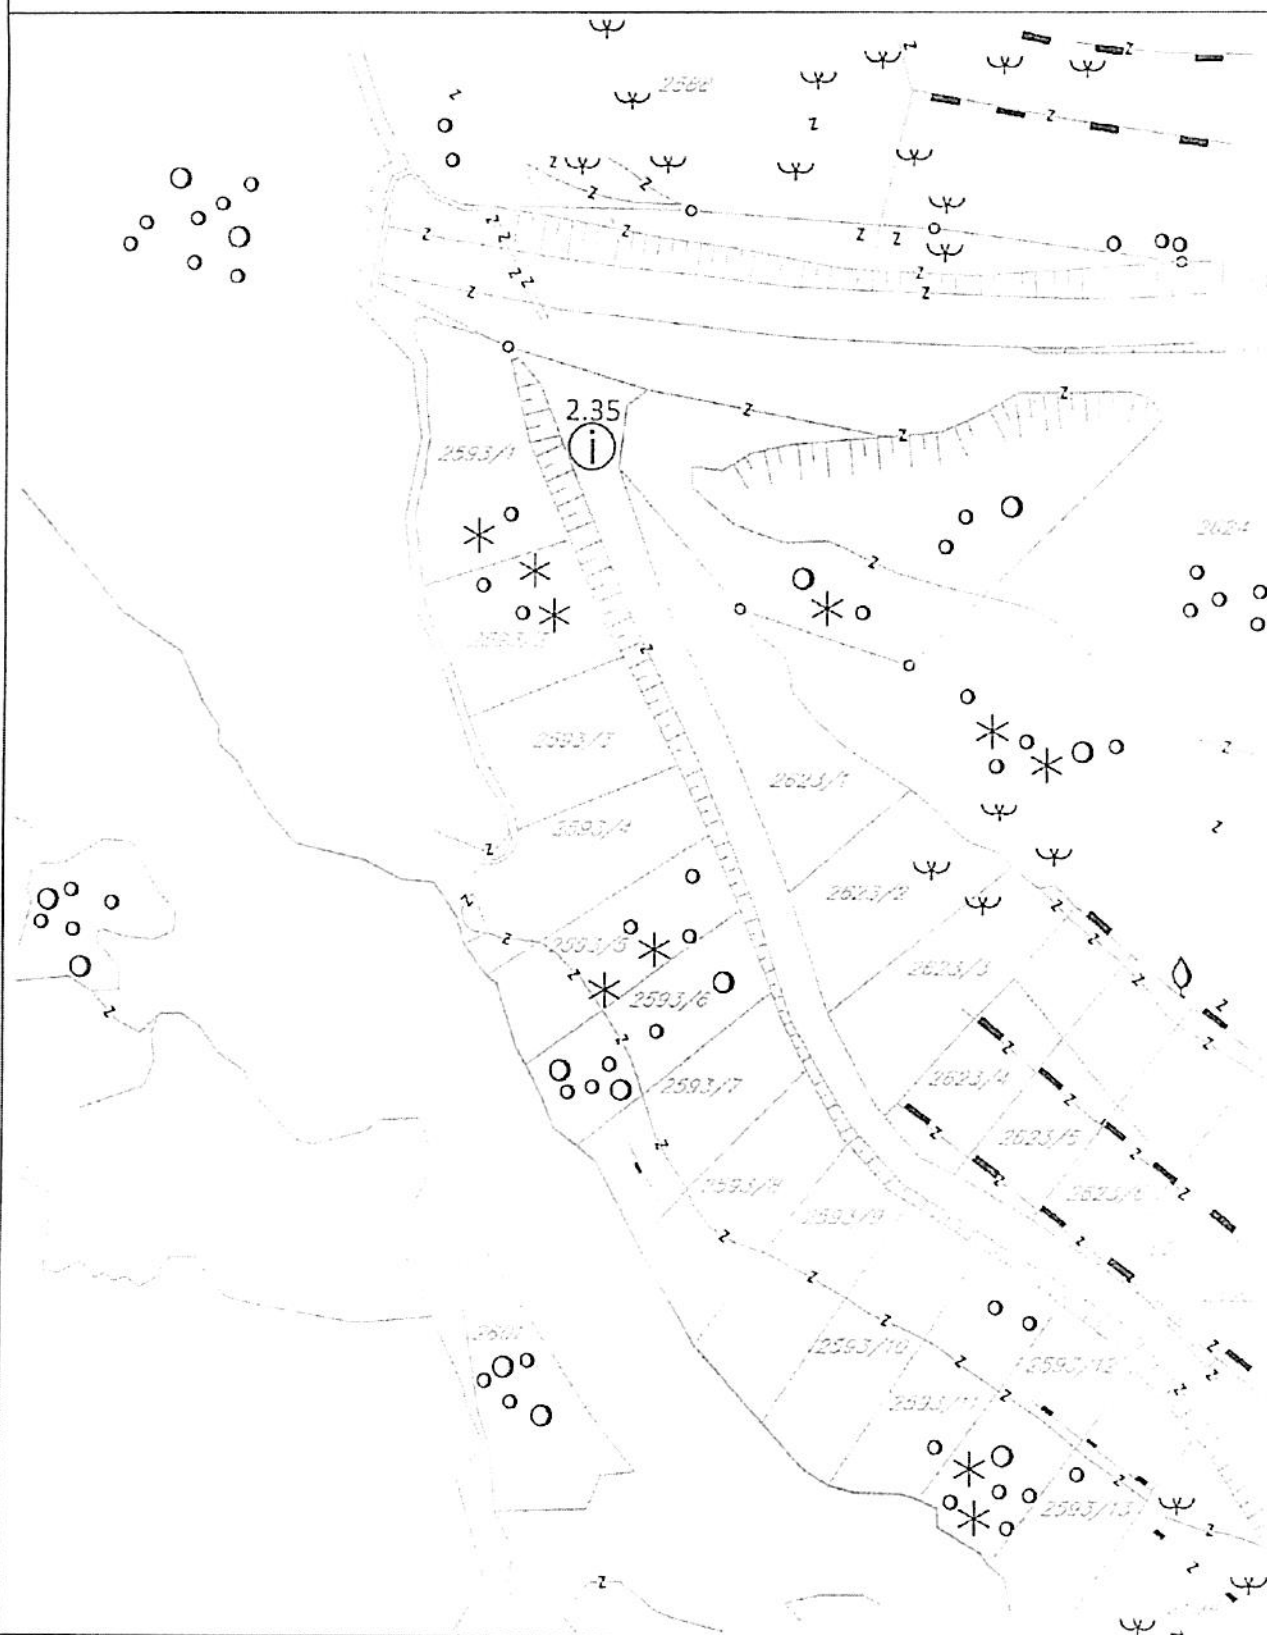

IZMJENA I DOPUNA PROGRAMA PRIVREMENIH OBJEKATA

OPŠTINA BUDVA ZA 2019 - 2023


razmjera

1/1000

br lista

03

BUDVA OPŠTINSKO ZEMLJIŠTE I ZONA_zona 2

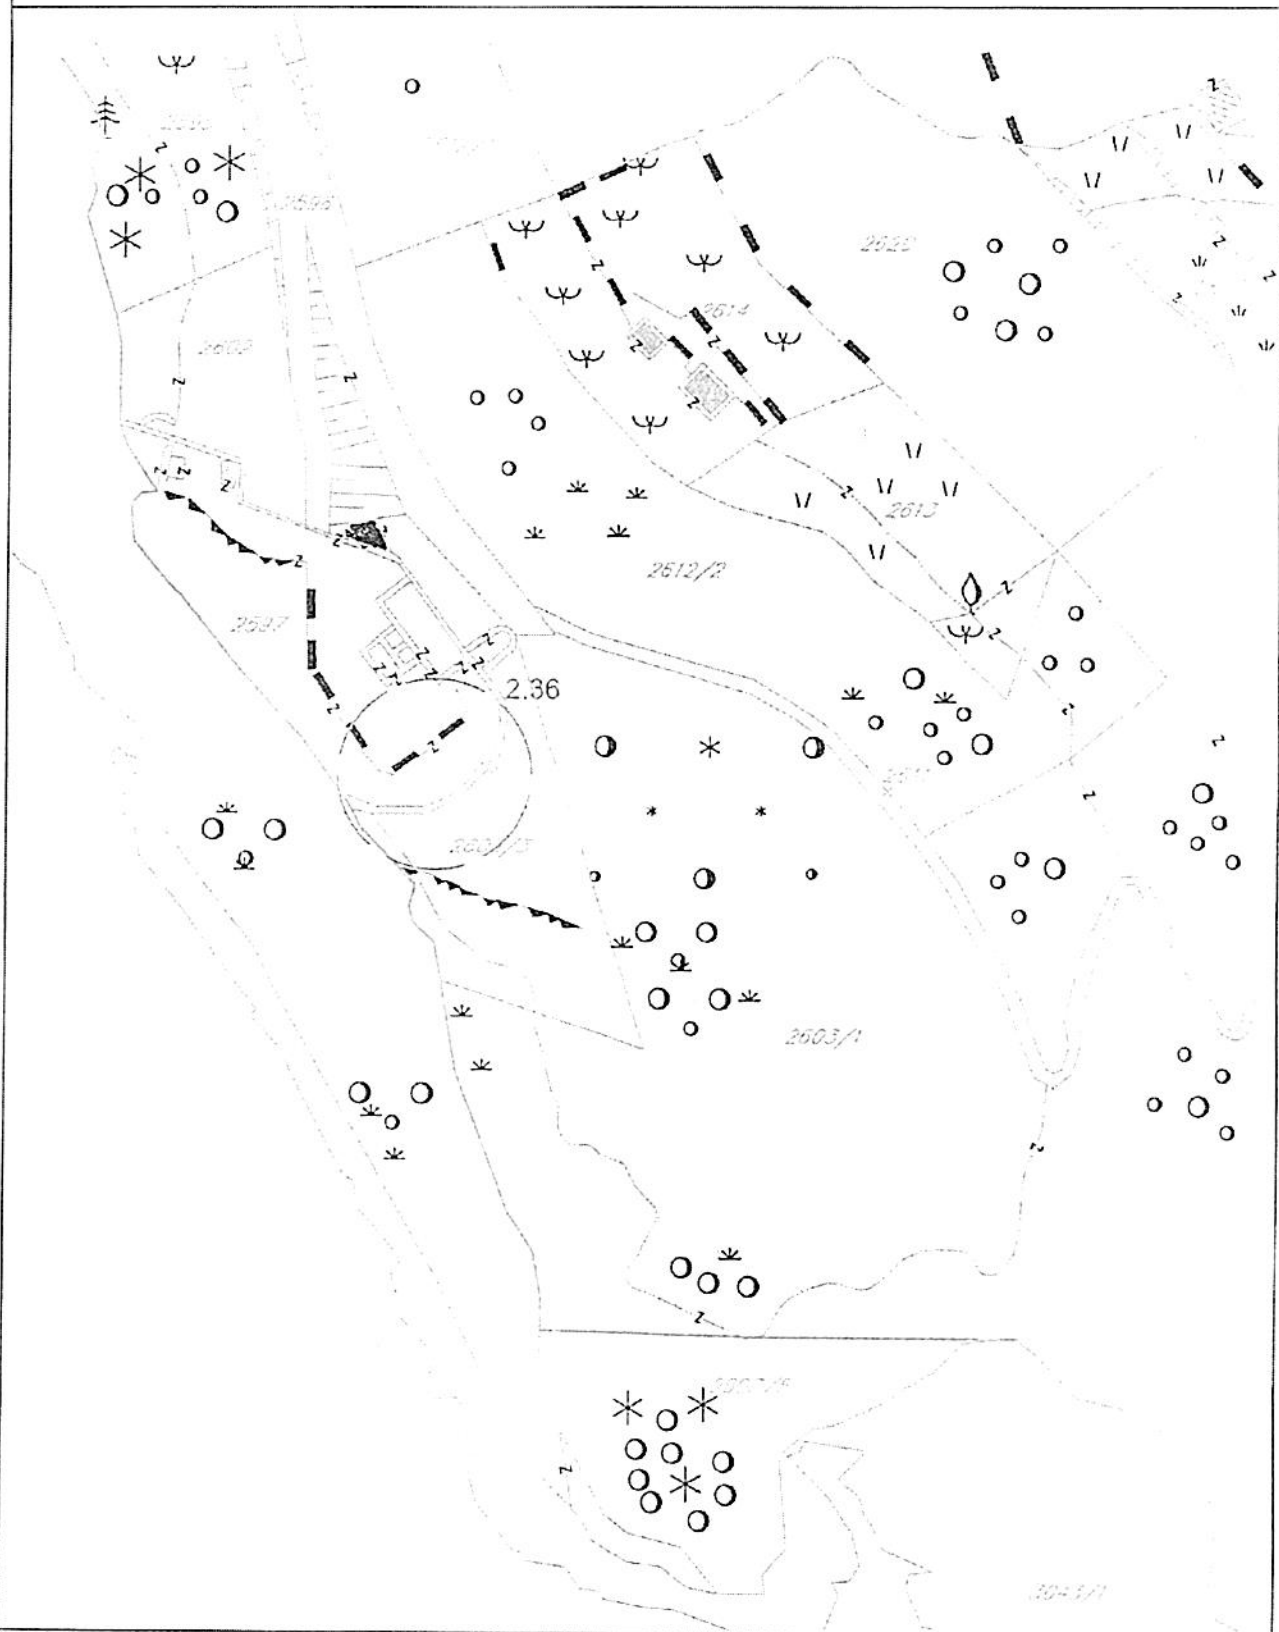

IZMJENA I DOPUNA PROGRAMA PRIVREMENIH OBJEKATA

OPŠTINA BUDVA ZA 2019 - 2023

razmjera


1/1000

br lista

04

Broj lokacije	Vrsta objekata (prema načinu na koji su pričvršćeni na tlo)	Katastarska parcela	Vrsta/ tip objekta	Namjena objekta	Površina objekta	Opis/ napomena
ZONA 6 MAINE I BRAJICI						
6.14	Ogradena otvorena površina	1781, 1782, 1783 KO Brajići	površina za privremeno skladištenje otpada za potrebe "Komunalno" doo Budva	privremeno skladištenje neopasnog građevinskog otpada (zemlja od iskopa) i otpadno zelenilo (sa javnih i privatnih površina)	površina zahvata 13713m ²	Prije izdavanja UTU, potrebno je pribaviti saglasnost od svih vlasnika kat. parcela.
6.15	montažno demontažni privremeni objekat	4298/1 KO Maine	montažno demontažni objekat za potrebe "Otpadne vode" doo Budva	magacinski prostor	45,5m ²	Montažno demontažni objekat od tipskih fabričkih elemenata na betonskoj podlozi.
6.16	montažno demontažni privremeni objekat	4298/1 KO Maine	montažno demontažni objekat za potrebe "Otpadne vode" doo Budva	magacinski prostor	30m ²	Montažno demontažni objekat od tipskih fabričkih elemenata na betonskoj podlozi.

MAINE I BRAJICI_zona 6

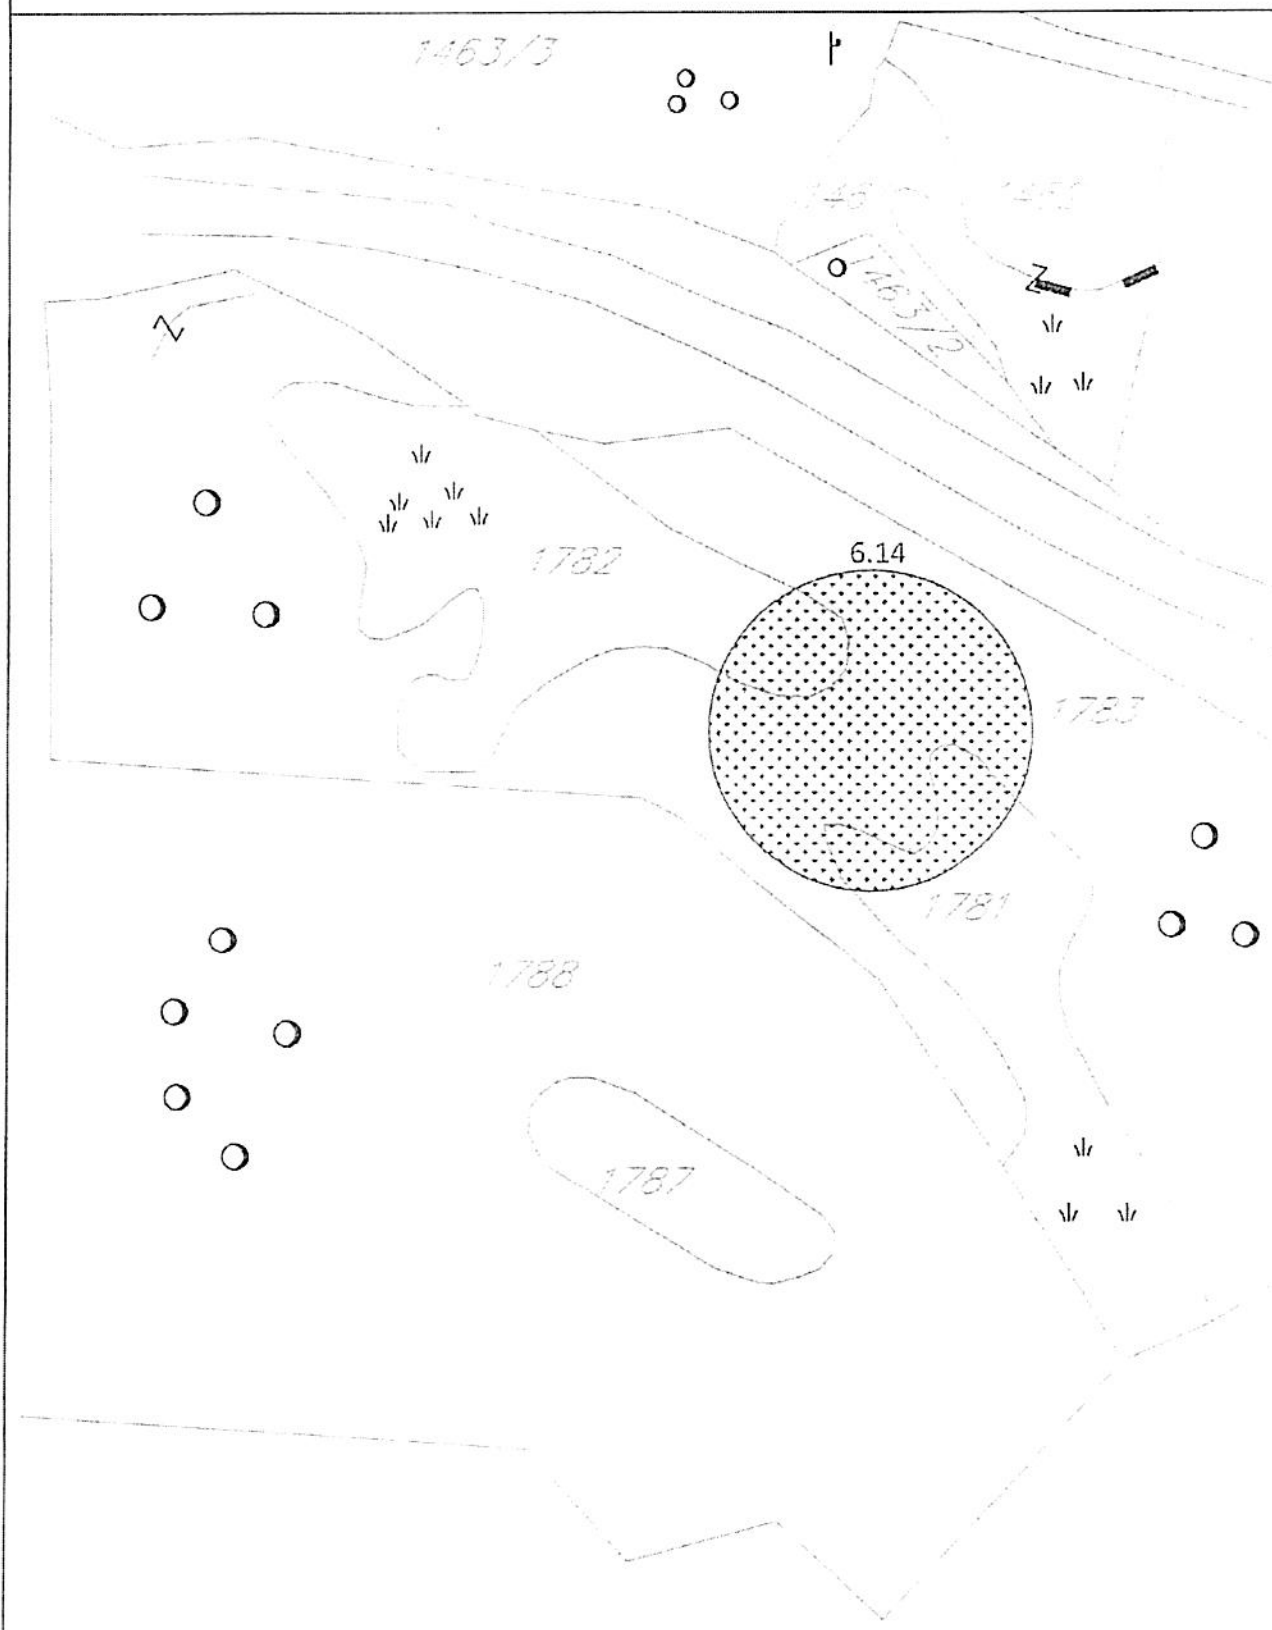

IZMJENA I DOPUNA PROGRAMA PRIVREMENIH OBJEKATA

OPŠTINA BUDVA ZA 2019 - 2023


razmjera

1/1000

br lista

01

MAINE I BRAJICI_zona 6

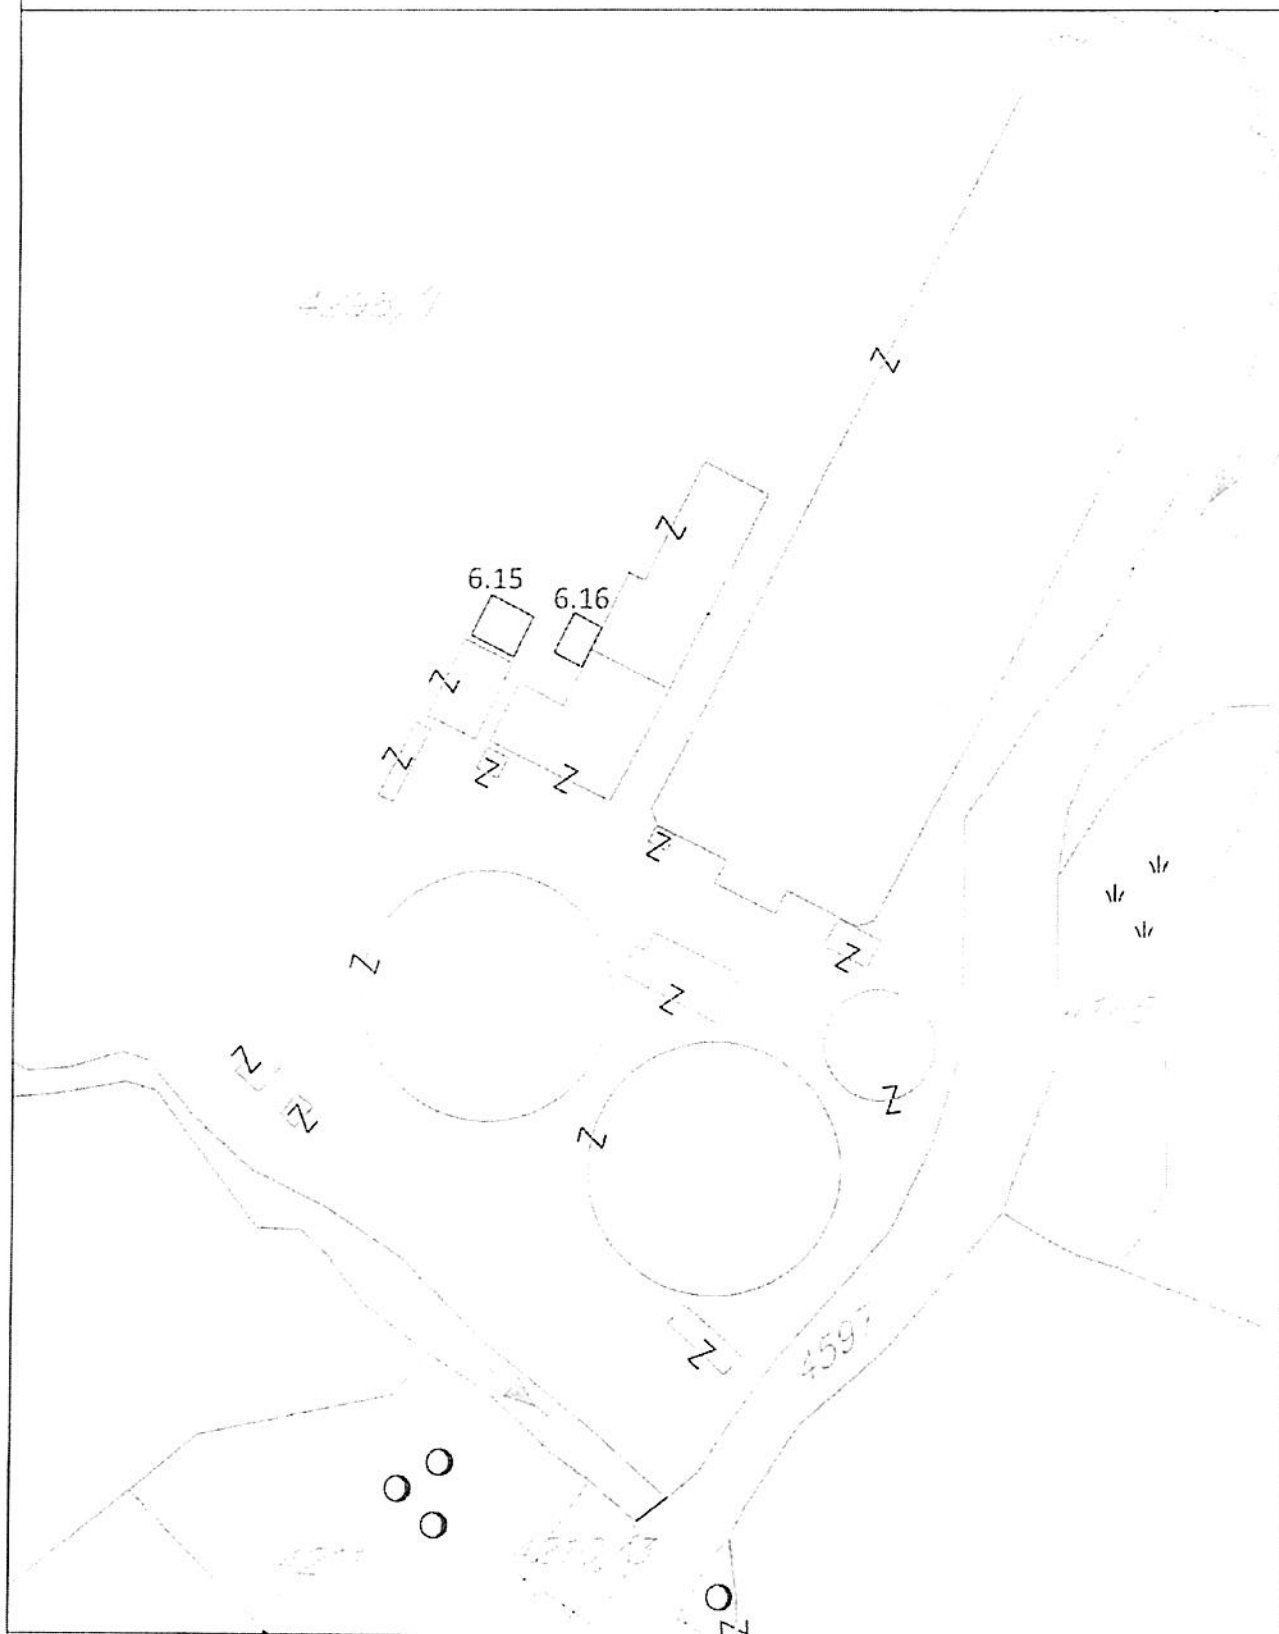

IZMJENA I DOPUNA PROGRAMA PRIVREMENIH OBJEKATA

OPŠTINA BUDVA ZA 2019 - 2023

razmjera


1/1000

br lista

02

Broj lokacije	Vrsta objekata (prema načinu na koji su pričvršćeni na tlo)	Katastarska parcela	Vrsta/ tip objekta	Namjena objekta	Površina objekta	Opis/ napomena
ZONA 7-JAZ						
7.30	Montažno demontanžni privremeni objekat	517/2 KO Prijevor II	montažno demiontažni objekat za potrebe "Komunalno" doo Budva, "Vodovod i kanalizacija" Budva i TO Budva	magacinski prostor	max 1000m ²	Montažno demontažni objekat od tipskih fabričkih elemenata. Prije izdavanja UTU, potrebno je pribaviti saglasnost od vlasnika kat. parcele.

JAZ PRIVATNO ZEMLJIŠTE_zona 7

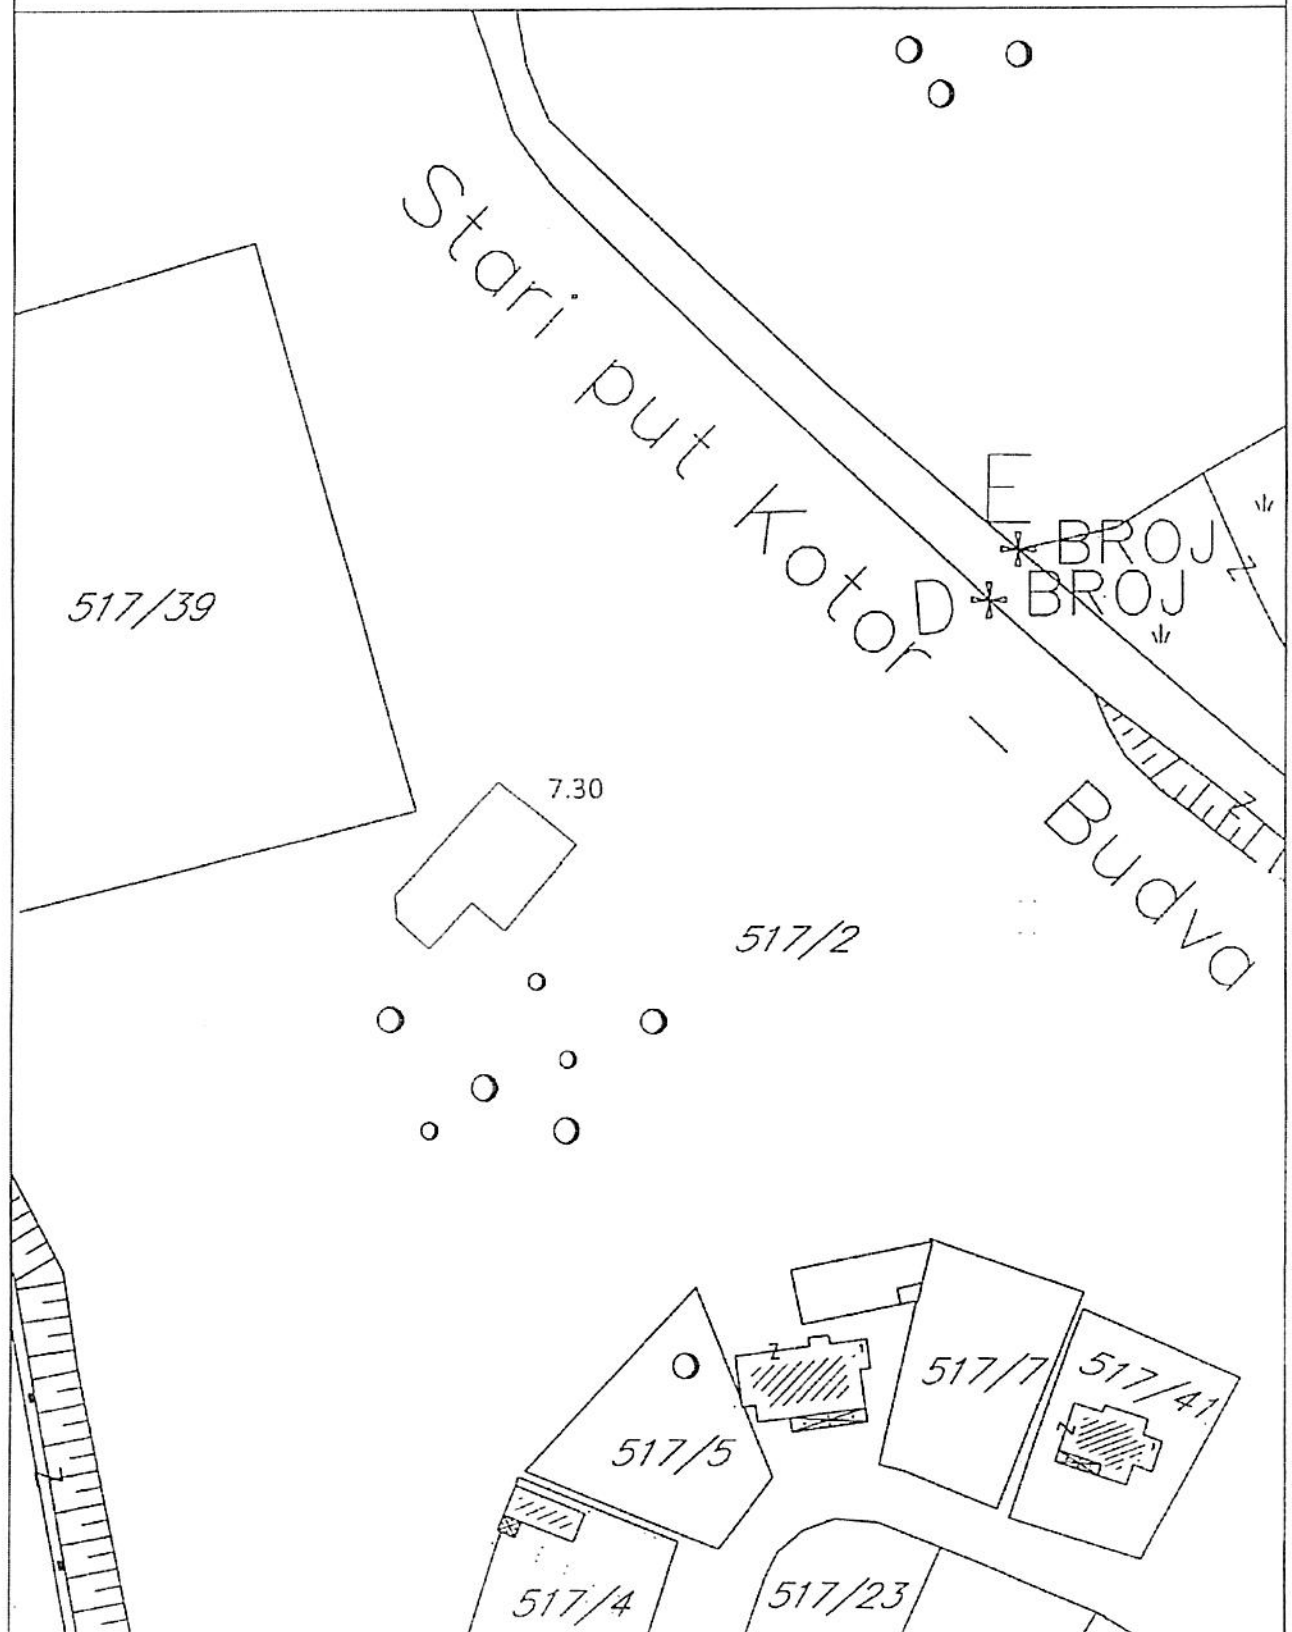

IZMJENA I DOPUNA PROGRAMA PRIVREMENIH OBJEKATA

OPŠTINA BUDVA ZA 2019 - 2023

razmjera


1/1000

br lista

01

Broj lokacije	Vrsta objekata (prema načinu na koji su pričvršćeni na tlo)	Katastarska parcela	Vrsta/ tip objekta	Namjena objekta	Površina objekta	Opis/ napomena
ZONA 8 BEČIĆI OPŠTINSKO ZEMLJIŠTE I I II ZONA						
8.3	Nepokretni privremeni objekat	1257 KO Bečići	turistički punkt za potrebe TOB-a	pružanje informacija i prijava boravka turista	35m ²	Privremeni nepokretni objekat na betonskoj podlozi.

BEČIĆI OPŠTINSKO ZEMLJIŠTE I ZONA_zona 8

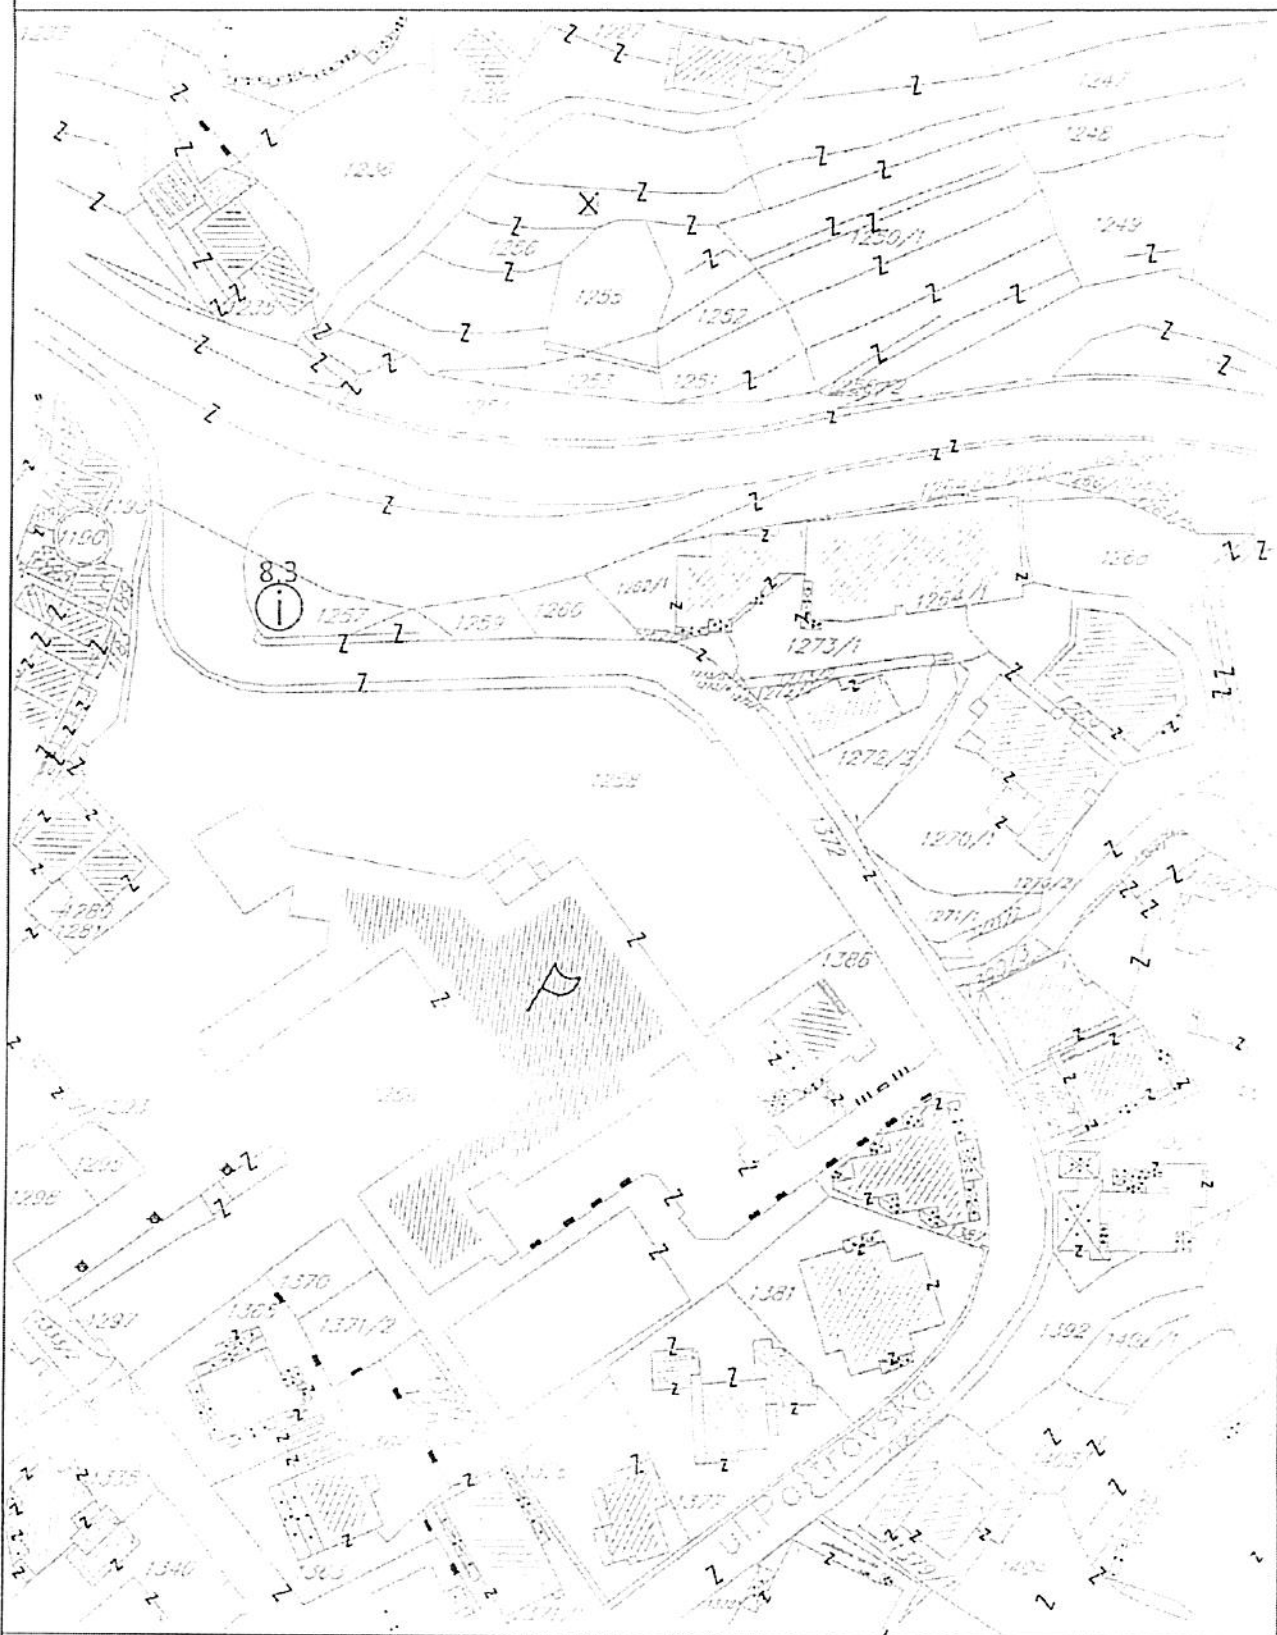

IZMJENA I DOPUNA PROGRAMA PRIVREMENIH OBJEKATA

OPŠTINA BUDVA ZA 2019 - 2023

razmjera

1/1000

br lista

01

Broj lokacije	Vrsta objekata (prema načinu na koji su pričvršćeni na tlo)	Katastarska parcela	Vrsta/ tip objekta	Namjena objekta	Površina objekta	Opis/ napomena
ZONA 10 SVETI STEFAN						
10.1	Nepokretni privremeni objekat	955/1 i 938 KO Sveti Stefan	turistički punkt za potrebe TOB-a	pružanje informacija i prijava boravka turista	25m ²	Privremeni nepokretni objekat na betonskoj podlozi.

SVETI STEFAN_zona 10



IZMJENA I DOPUNA PROGRAMA PRIVREMENIH OBJEKATA

OPŠTINA BUDVA ZA 2019 - 2023

razmjera


1/1000

br lista

01

Broj lokacije	Vrsta objekata (prema načinu na koji su pričvršćeni na tlo)	Katastarska parcela	Vrsta/ tip objekta	Namjena objekta	Površina objekta	Opis/ napomena
ZONA 11 PETROVAC I REŽEVICI						
11.7	Nepokretni privremeni objekat	504/1 KO Petrovac	turistički punkt za potrebe TOB-a	pružanje informacija i prijava boravka turista	35m ²	Privremeni nepokretni objekat na betonskoj podlozi.
11.8	Nepokretni privremeni objekat	883 KO Petrovac	zatvoreni sportski objekat	zatvoreni objekat za sportsko rekreativne aktivnosti	1200m ²	Privremeni nepokretni objekat na betonskoj podlozi. Prije izdavanja UTU, potrebno je pribaviti saglasnost od vlasnika kat. parcela.
11.9	Nepokretni privremeni objekat	706, 707, 711, 712, 710/3 KO Petrovac	objekat za trgovinu i usluge	trgovinska i uslužna djelatnost	2033m ²	Privremeni nepokretni objekti na betonskoj podlozi.
11.11	Nepokretni privremeni objekat	1376 KO Kruševica	sklonište za napuštene životinje	objekat za smještaj napuštenih životinja	505m ²	Postojeći zidani objekti sa pratećim sadržajima.
11.36b	Montažno demontanžni privremeni objekat	884 KO Petrovac	bina, podijum, tribine i slično	za manifestacije u organizaciji TO Budva	max 500m ²	Privremeni objekti se postavljaju na gotovoj podlozi. Prije izdavanja UTU, potrebno je pribaviti saglasnost od vlasnika kat. parcela.

PETROVAC_zona 11

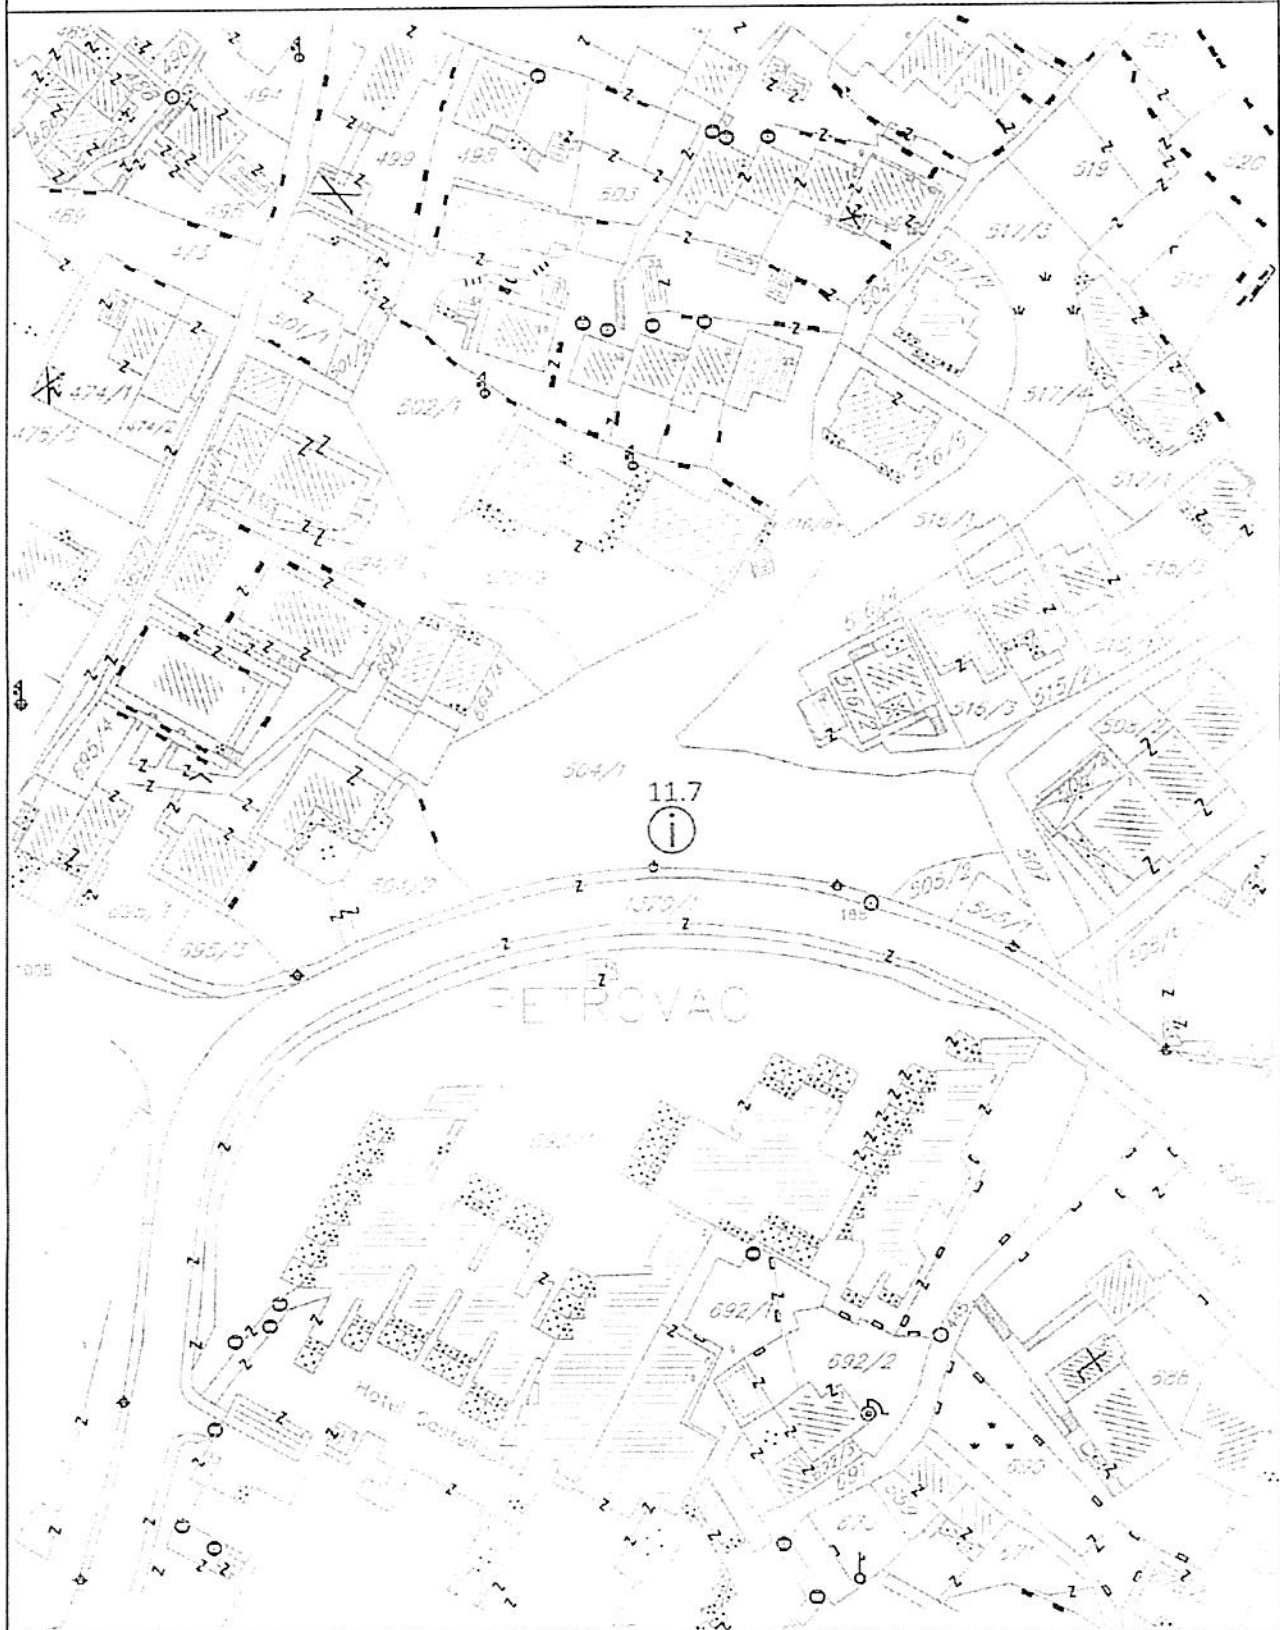

IZMJENA I DOPUNA PROGRAMA PRIVREMENIH OBJEKATA

OPŠTINA BUDVA ZA 2019 - 2023


razmjera

1/1000

br lista

01

PETROVAC_zona 11

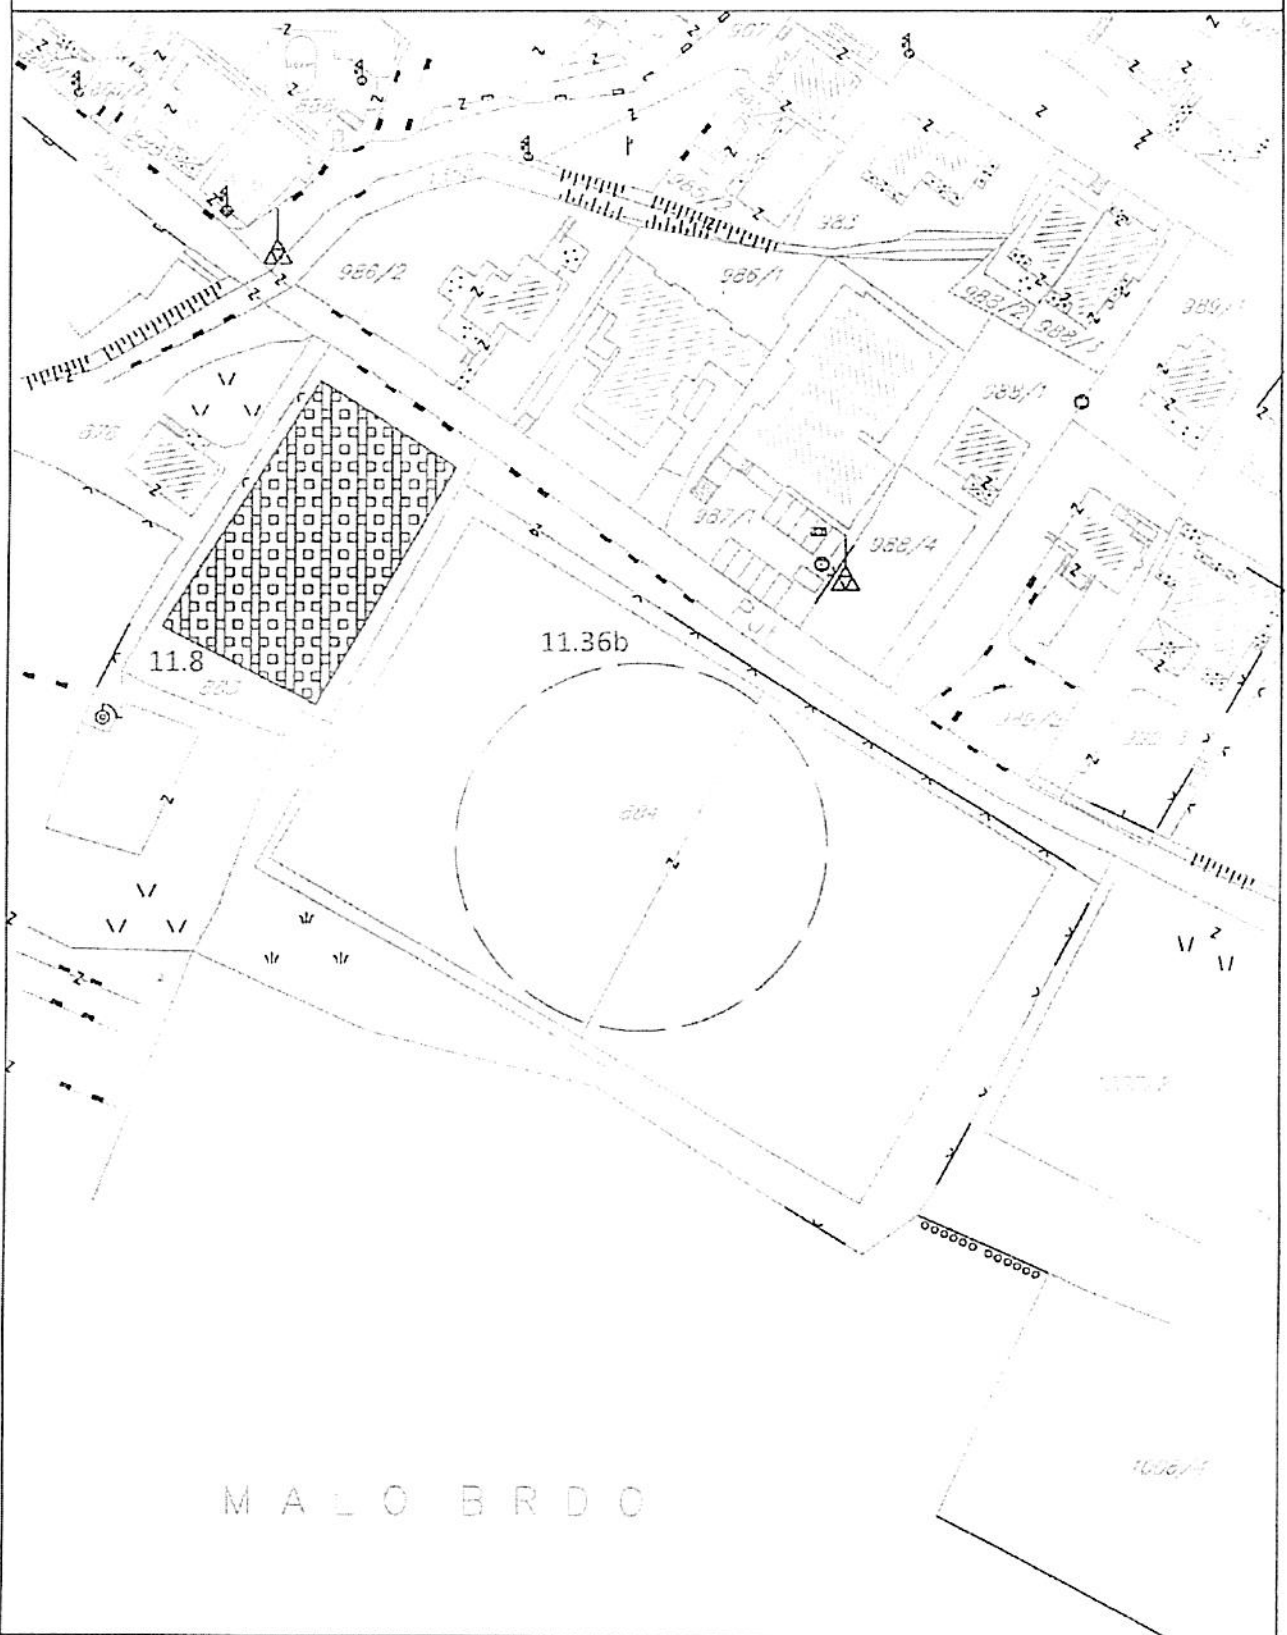

M A L O B R D O

IZMJENA I DOPUNA PROGRAMA PRIVREMENIH OBJEKATA

OPŠTINA BUDVA ZA 2019 - 2023


razmjera

1/1000

br lista

02

PETROVAC_zona 11

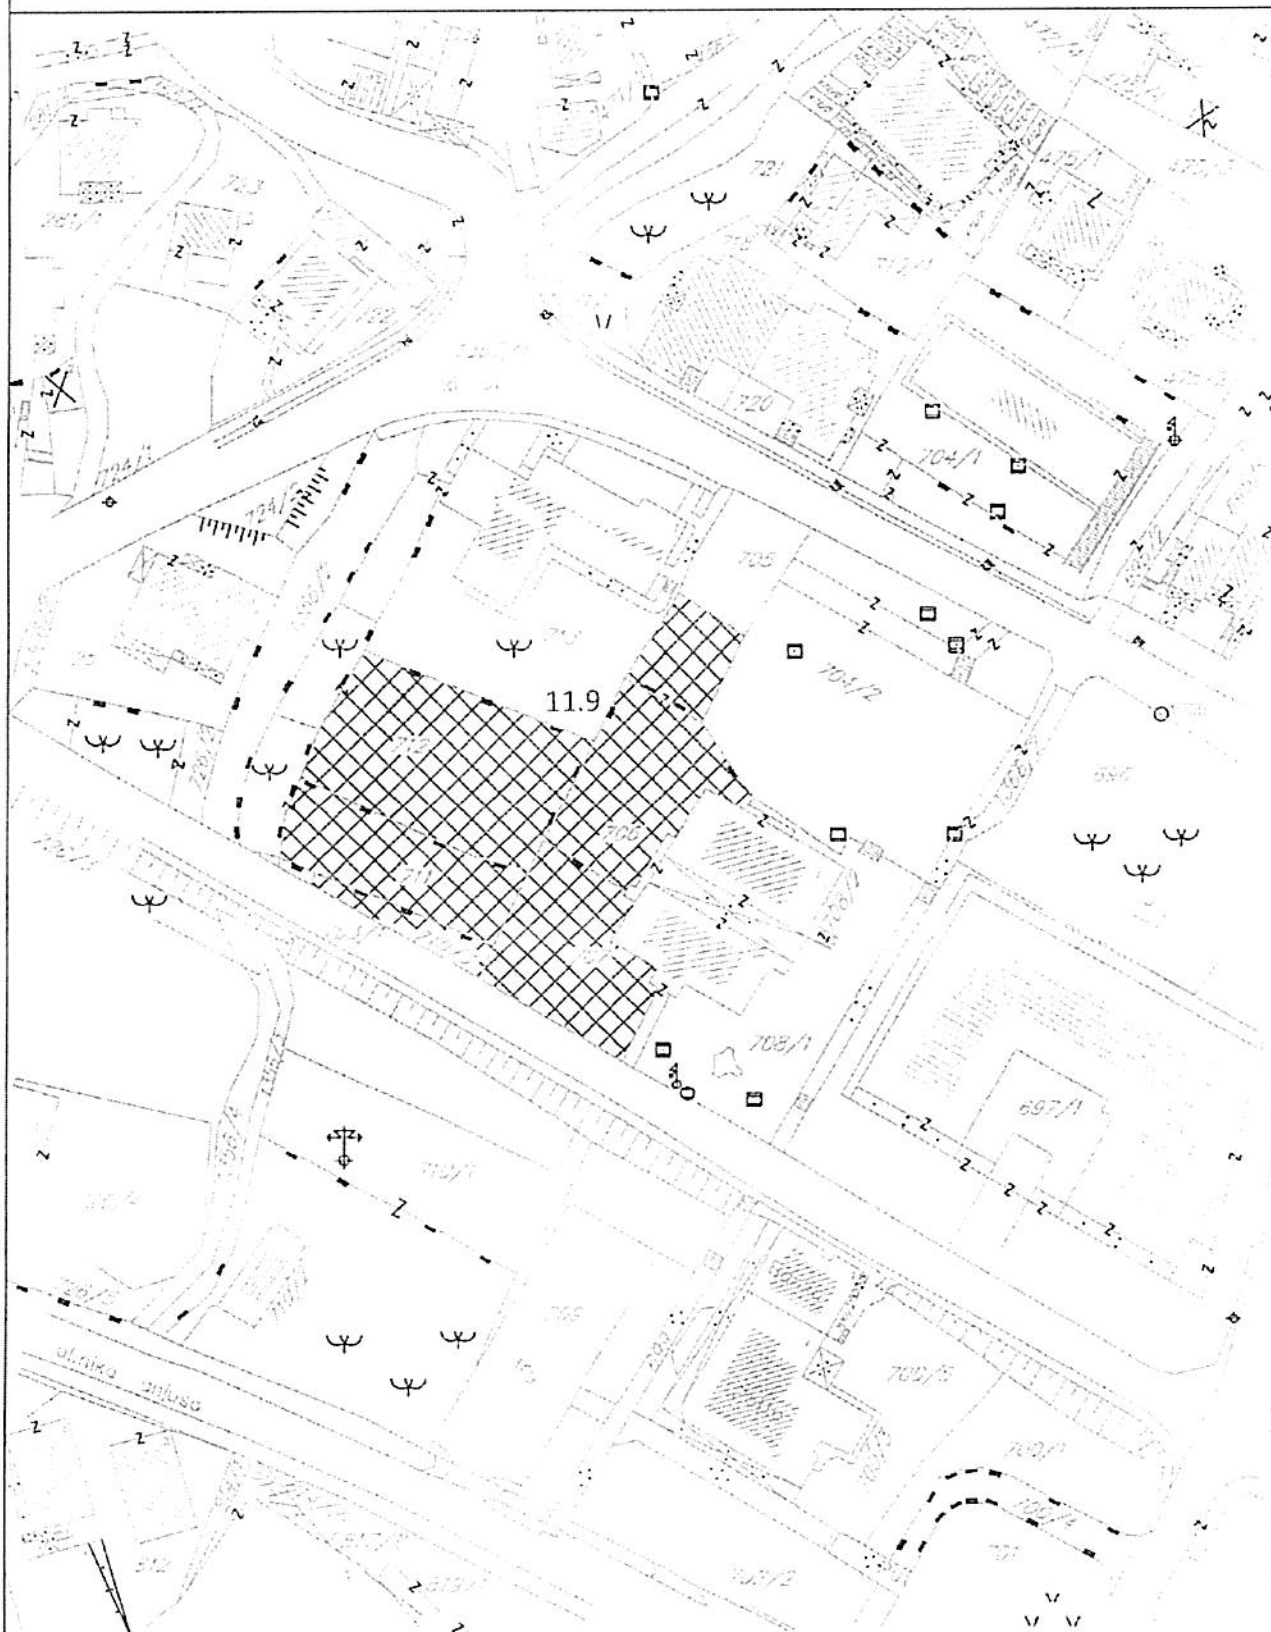

IZMJENA I DOPUNA PROGRAMA PRIVREMENIH OBJEKATA


OPŠTINA BUDVA ZA 2019 - 2023

razmjera

1/1000

br lista

03

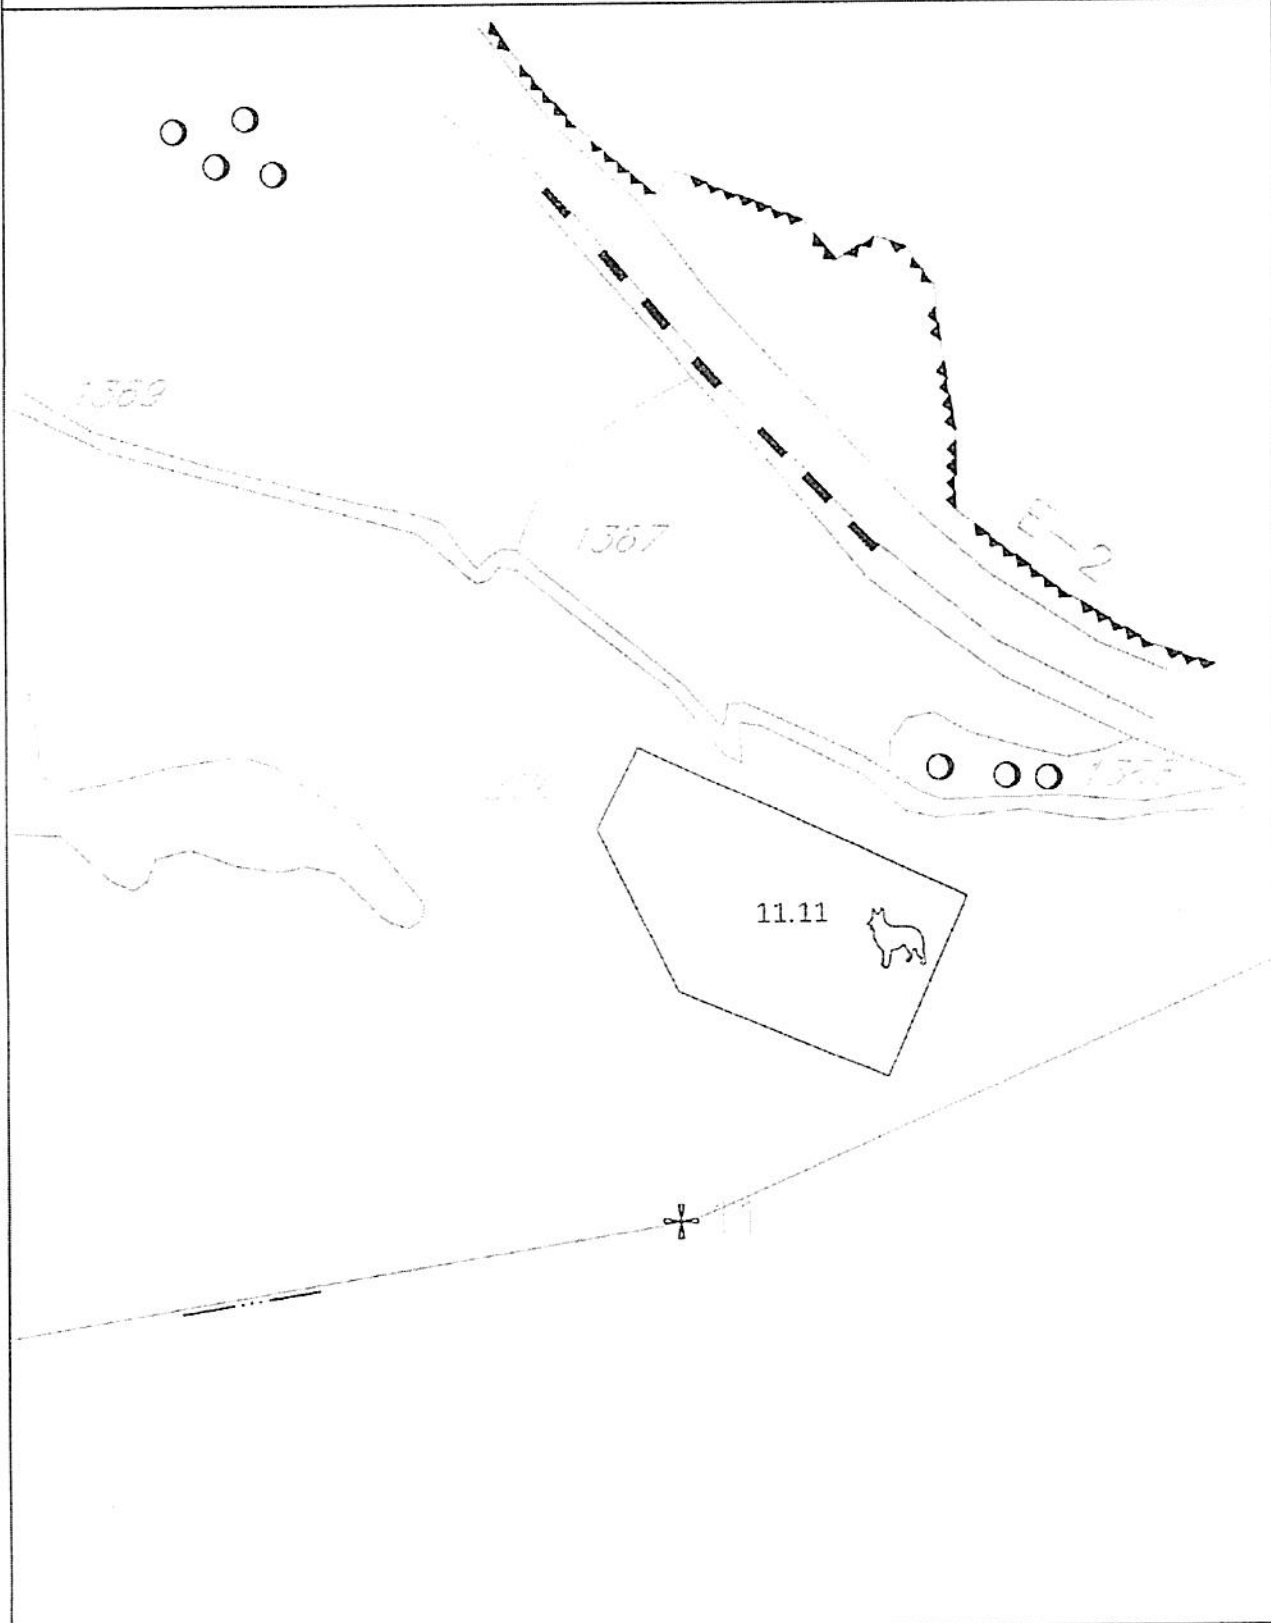

IZMJENA I DOPUNA PROGRAMA PRIVREMENIH OBJEKATA

OPŠTINA BUDVA ZA 2019 - 2023

razmjera

1/1000

br lista

04

Broj lokacije	Vrsta objekata (prema načinu na koji su pričvršćeni na tlo)	Katastarska parcela	Vrsta/ tip objekta	Namjena objekta	Površina objekta	Opis/ napomena
ZONA 12 BULJARICA						
12.36	Montažno demontanžni privremeni objekat	589/1, 589/2, 590, 592,593, 594/1, 594/2, 596/ 5 KO Buljarica I	privremeni objekti za organizaciju događaja	za potrebe organizovanje Sea dance festivala	max 5000 m ²	Privremeni objekti se postavljaju na gotovoj podlozi. Prije izdavanja UTU, potrebno je pribaviti saglasnost od vlasnika kat. parcela.

BULJARICA ZONA_zona 12



IZMJENA I DOPUNA PROGRAMA PRIVREMENIH OBJEKATA

OPŠTINA BUDVA ZA 2019 - 2023

razmjera


1/1000

br lista

01

Broj lokacije	Vrsta objekata (prema načinu na koji su pričvršćeni na tlo)	Katastarska parcela	Vrsta/ tip objekta	Namjena objekta	Površina objekta	Opis/ napomena
ZONA 14 PRIVREMENA PARKIRALIŠTA						
14.10	Otvorena površina u funkciji privremenog objekta	118/2, 119, 120/2 KO Bečići	parking prostor za potrebe "Parking servis" doo Budva 40 parking mjesta	parkiranje vozila	1000m ²	Uređeno parkiralište sa rampom i naplatnom kućicom
14.10 a	Otvorena površina u funkciji privremenog objekta	108, 109/1, 103/1 KO Bečići	parking prostor za potrebe "Parking servis" doo Budva 75 parking mjesta	parkiranje vozila	1362m ²	Uređeno parkiralište sa rampom i naplatnom kućicom
14.16	Otvorena površina u funkciji privremenog objekta	471/1 KO Bečići	parking prostor za potrebe "Parking servis" doo Budva 50 parking mjesta	parkiranje vozila	1000m ²	Uređeno parkiralište sa rampom i naplatnom kućicom. Prije izdavanja UTU, potrebno je pribaviti saglasnost od vlasnika kat. parcela.

PRIVREMENA PARKIRALIŠTA_zona 14

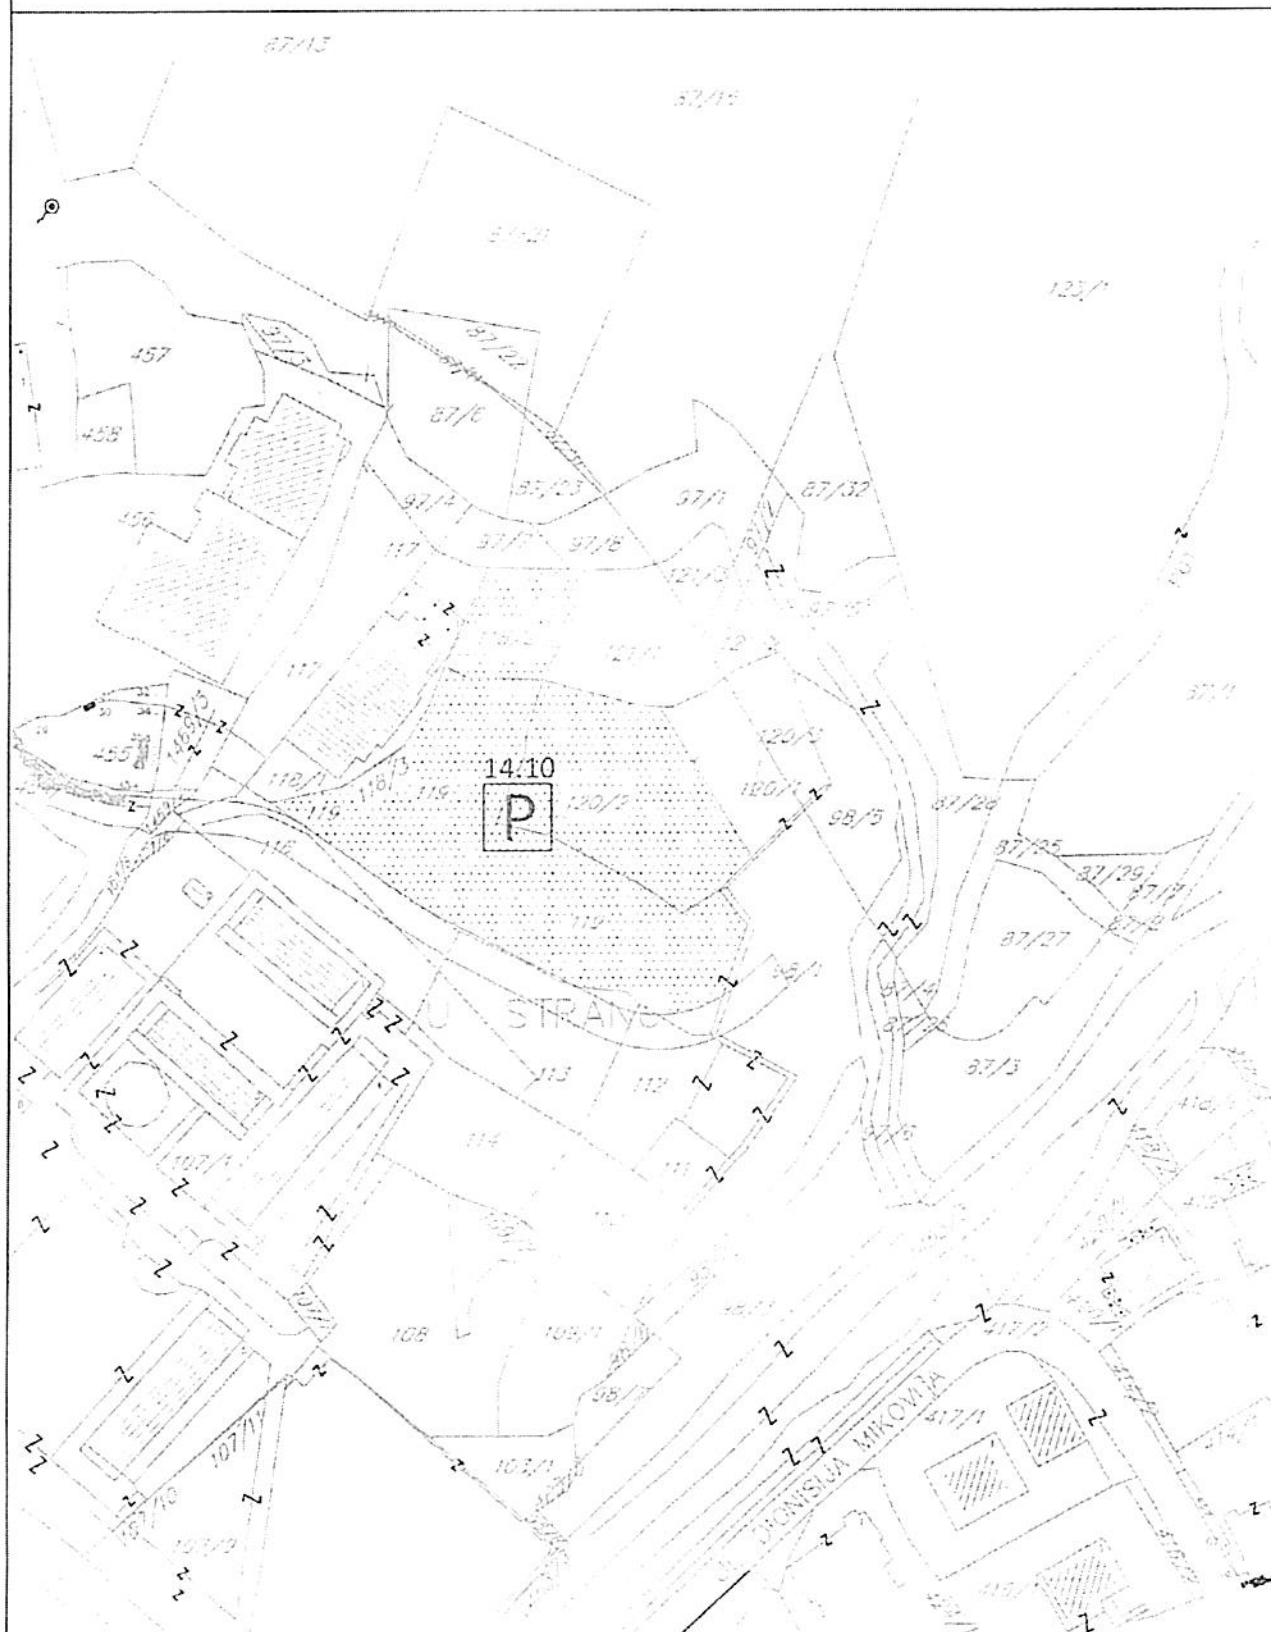

IZMJENA I DOPUNA PROGRAMA PRIVREMENIH OBJEKATA

OPŠTINA BUDVA ZA 2019 - 2023


razmjera

1/1000

br lista

01

PRIVREMENA PARKIRALIŠTA_zona 14

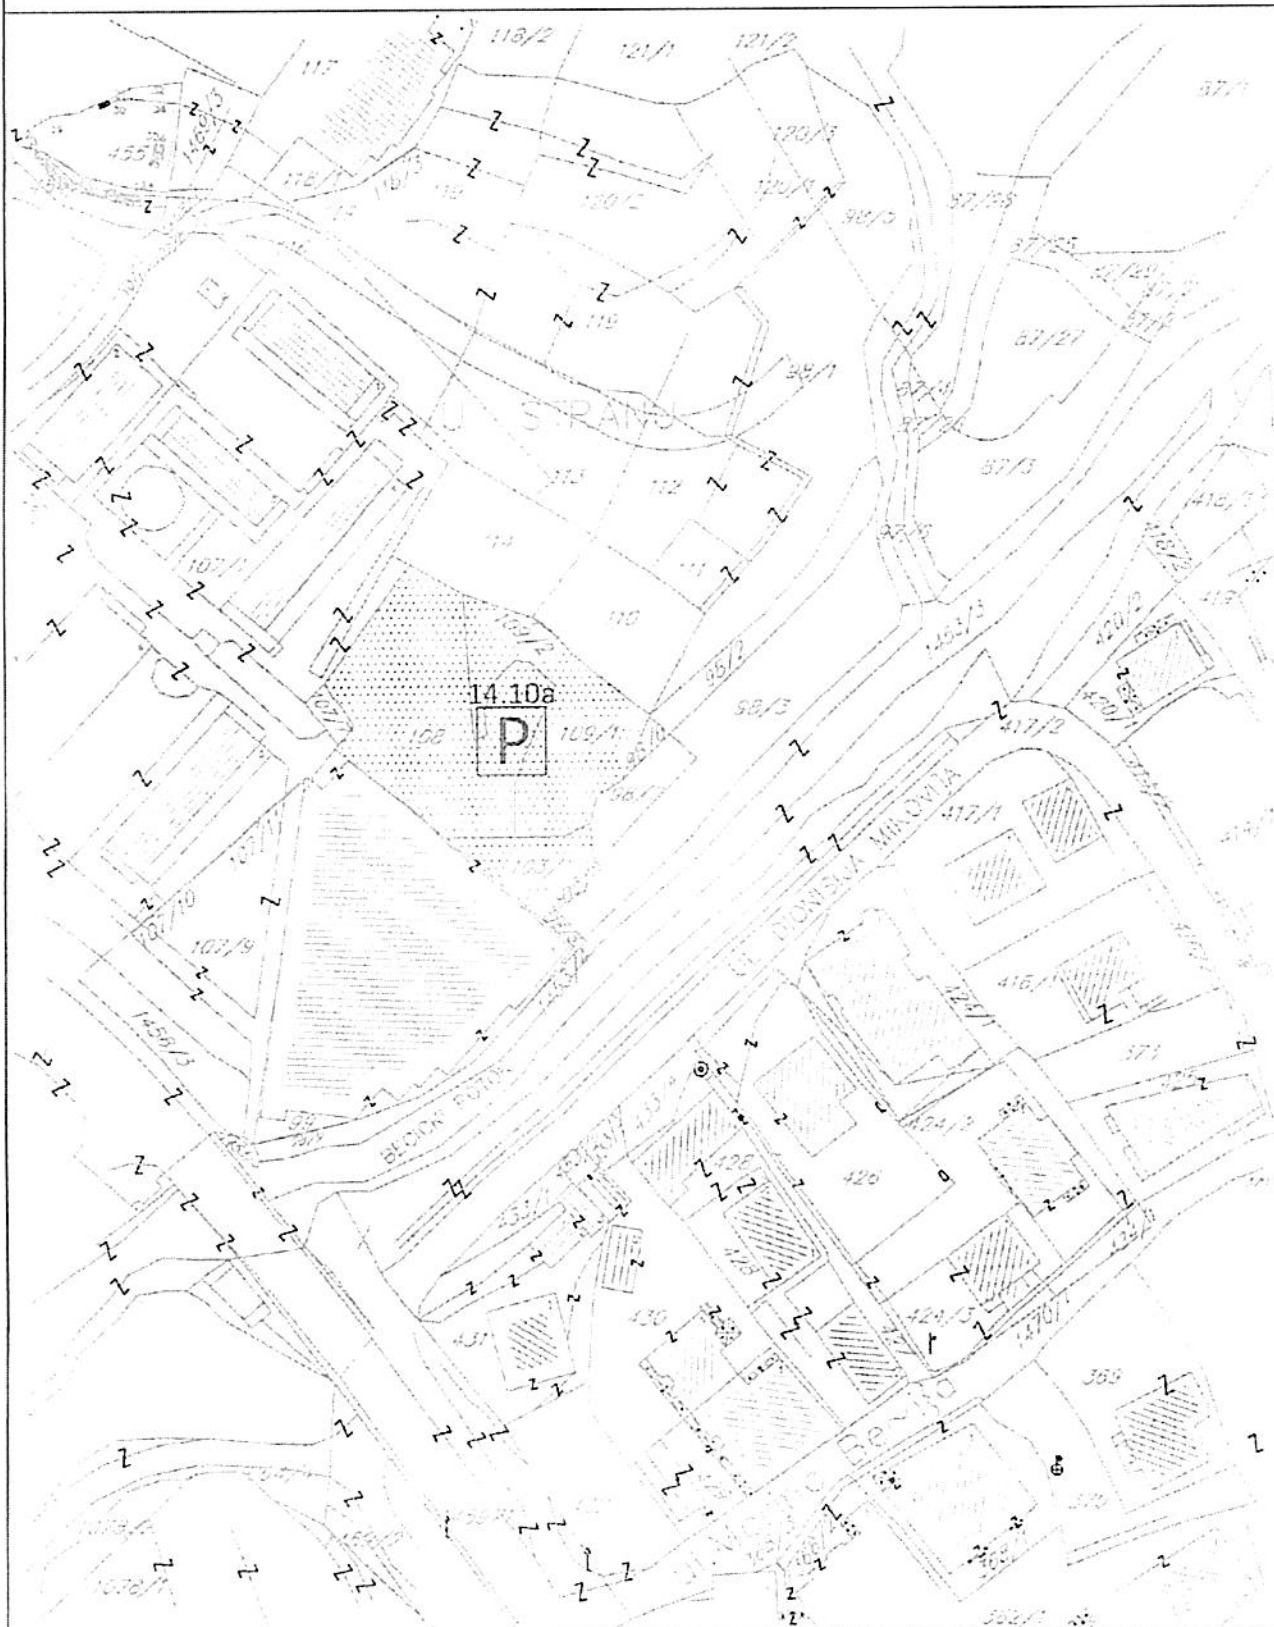

IZMJENA I DOPUNA PROGRAMA PRIVREMENIH OBJEKATA

OPŠTINA BUDVA ZA 2019 - 2023


razmjera

1/1000

br lista

02

PRIVREMENA PARKIRALIŠTA_zona 14

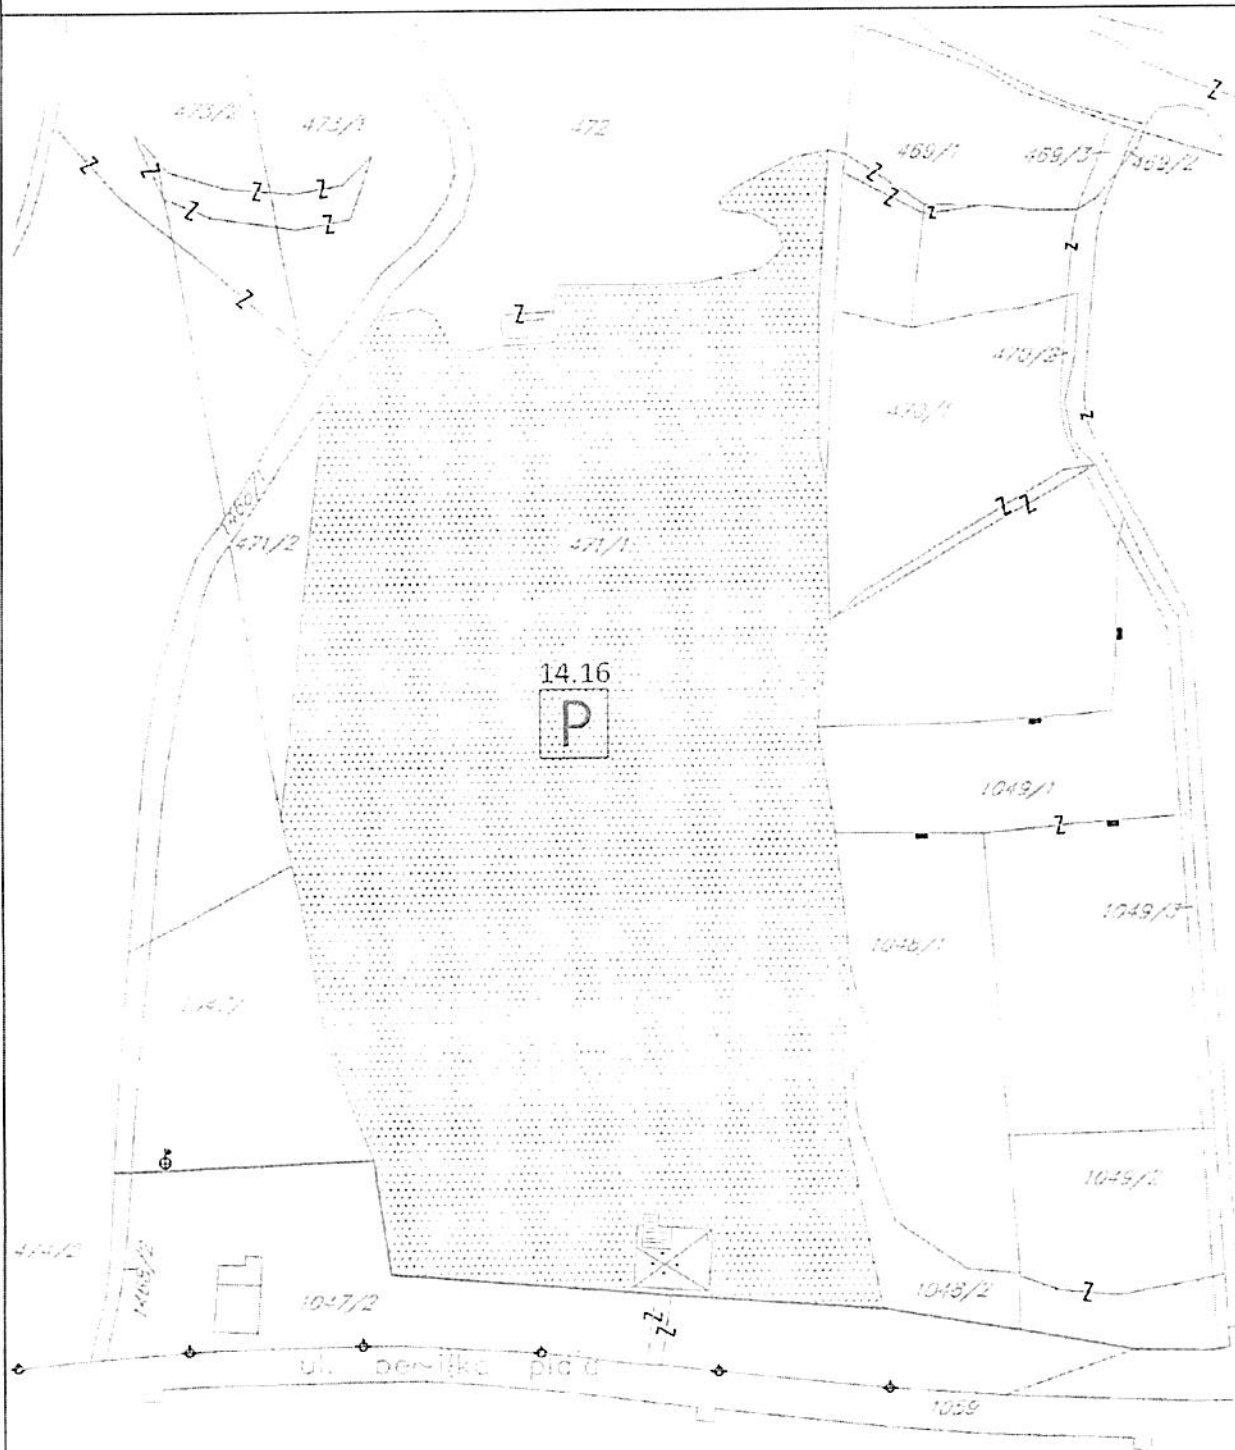

IZMJENA I DOPUNA PROGRAMA PRIVREMENIH OBJEKATA


OPŠTINA BUDVA ZA 2019 - 2023

razmjera

1/1000


br lista

03

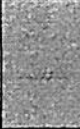	Privremeni objekti namjenjeni za trgovinu i usluge
	kiosk
	objekat za trgovinu i usluge
	objekat za trgovinu i usluge
	pijaca

	Privremeni objekti namjenjeni za sport i rekreaciju
	natkriveni/zatvoreni sportski objekat
	sportski objekat - otvoren teren
	zabavni park
	dječije igralište

	Privremeni objekti namjenjeni reklamiranju oglašavanju i pružanju informacija
	informacioni punkt

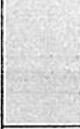	Privremeni objekti namjenjeni za organizaciju događaja
	bina, podijum ili bioskop na otvorenom
	objekti i oprema za potrebe organizovanja festivala

	Privremeni objekti namjenjeni za komunalne usluge i infrastrukturu
	privremeno skladištenje otpada
	sklonište za napuštene životinje
	privremeno parkiralište

	Objekti namjenjeni za eksploataciju prirodnih sirovina skladištenje i proizvodnju
	magacin

IZMJENA I DOPUNA PROGRAMA PRIVREMENIH OBJEKATA

OPŠTINA BUDVA ZA 2019 - 2023

LEGENDA