


BUDVA
 01-04-2022
 Prilog Vrijednost
 06-332/22 - 301/1 50,00

Broj: 0102 – 1321/2
 Budva, 21.03.2022.godine

Opština Budva
Sekretarijat za urbanizam i održivi razvoj
Budva

Predmet : zahtjev za UTU

Poštovani,

Javno preduzeće za upravljanje morskim dobrom Crne Gore je shodno Planu korišćenja sredstava na koji je saglasnost dala Vlada Crne Gore u obavezi da realizuje aktivnosti na izradi tehničke dokumentacije na više lokacija u opštini Budva .

S tim u vezi, molimo Vas da nam izdate urbanističko tehničke uslove za uređenje dijela obale – revitalizaciju plaže Mogren – na k.p.3044, 3043/2 (i akvatorij ispred) K.O. Budva u okviru PPPNOP.

U prilogu akta Vam dostavljamo i izvod iz geoportala sa naznačenim obuhvatom tražene lokacije kao i Baznu sudiju revitalizacije plaže Mogren urađenu od strane Sveučilišta u Splitu – Fakulteta za građevinarstvo, arhitekturu i geodeziju.

S poštovanjem,

Samostalni saradnik
 Sreten Vukićević dipl.inž.arh.


Koordinator službe za
 uređenje i izgradnju
 Miljana Miljanić Spec. App.grad.

M. Miljanić

Rukovodilac službe za
 uređenje i izgradnju
 Vukašin Mijatović dipl.inž.arh.

V. Mijatović



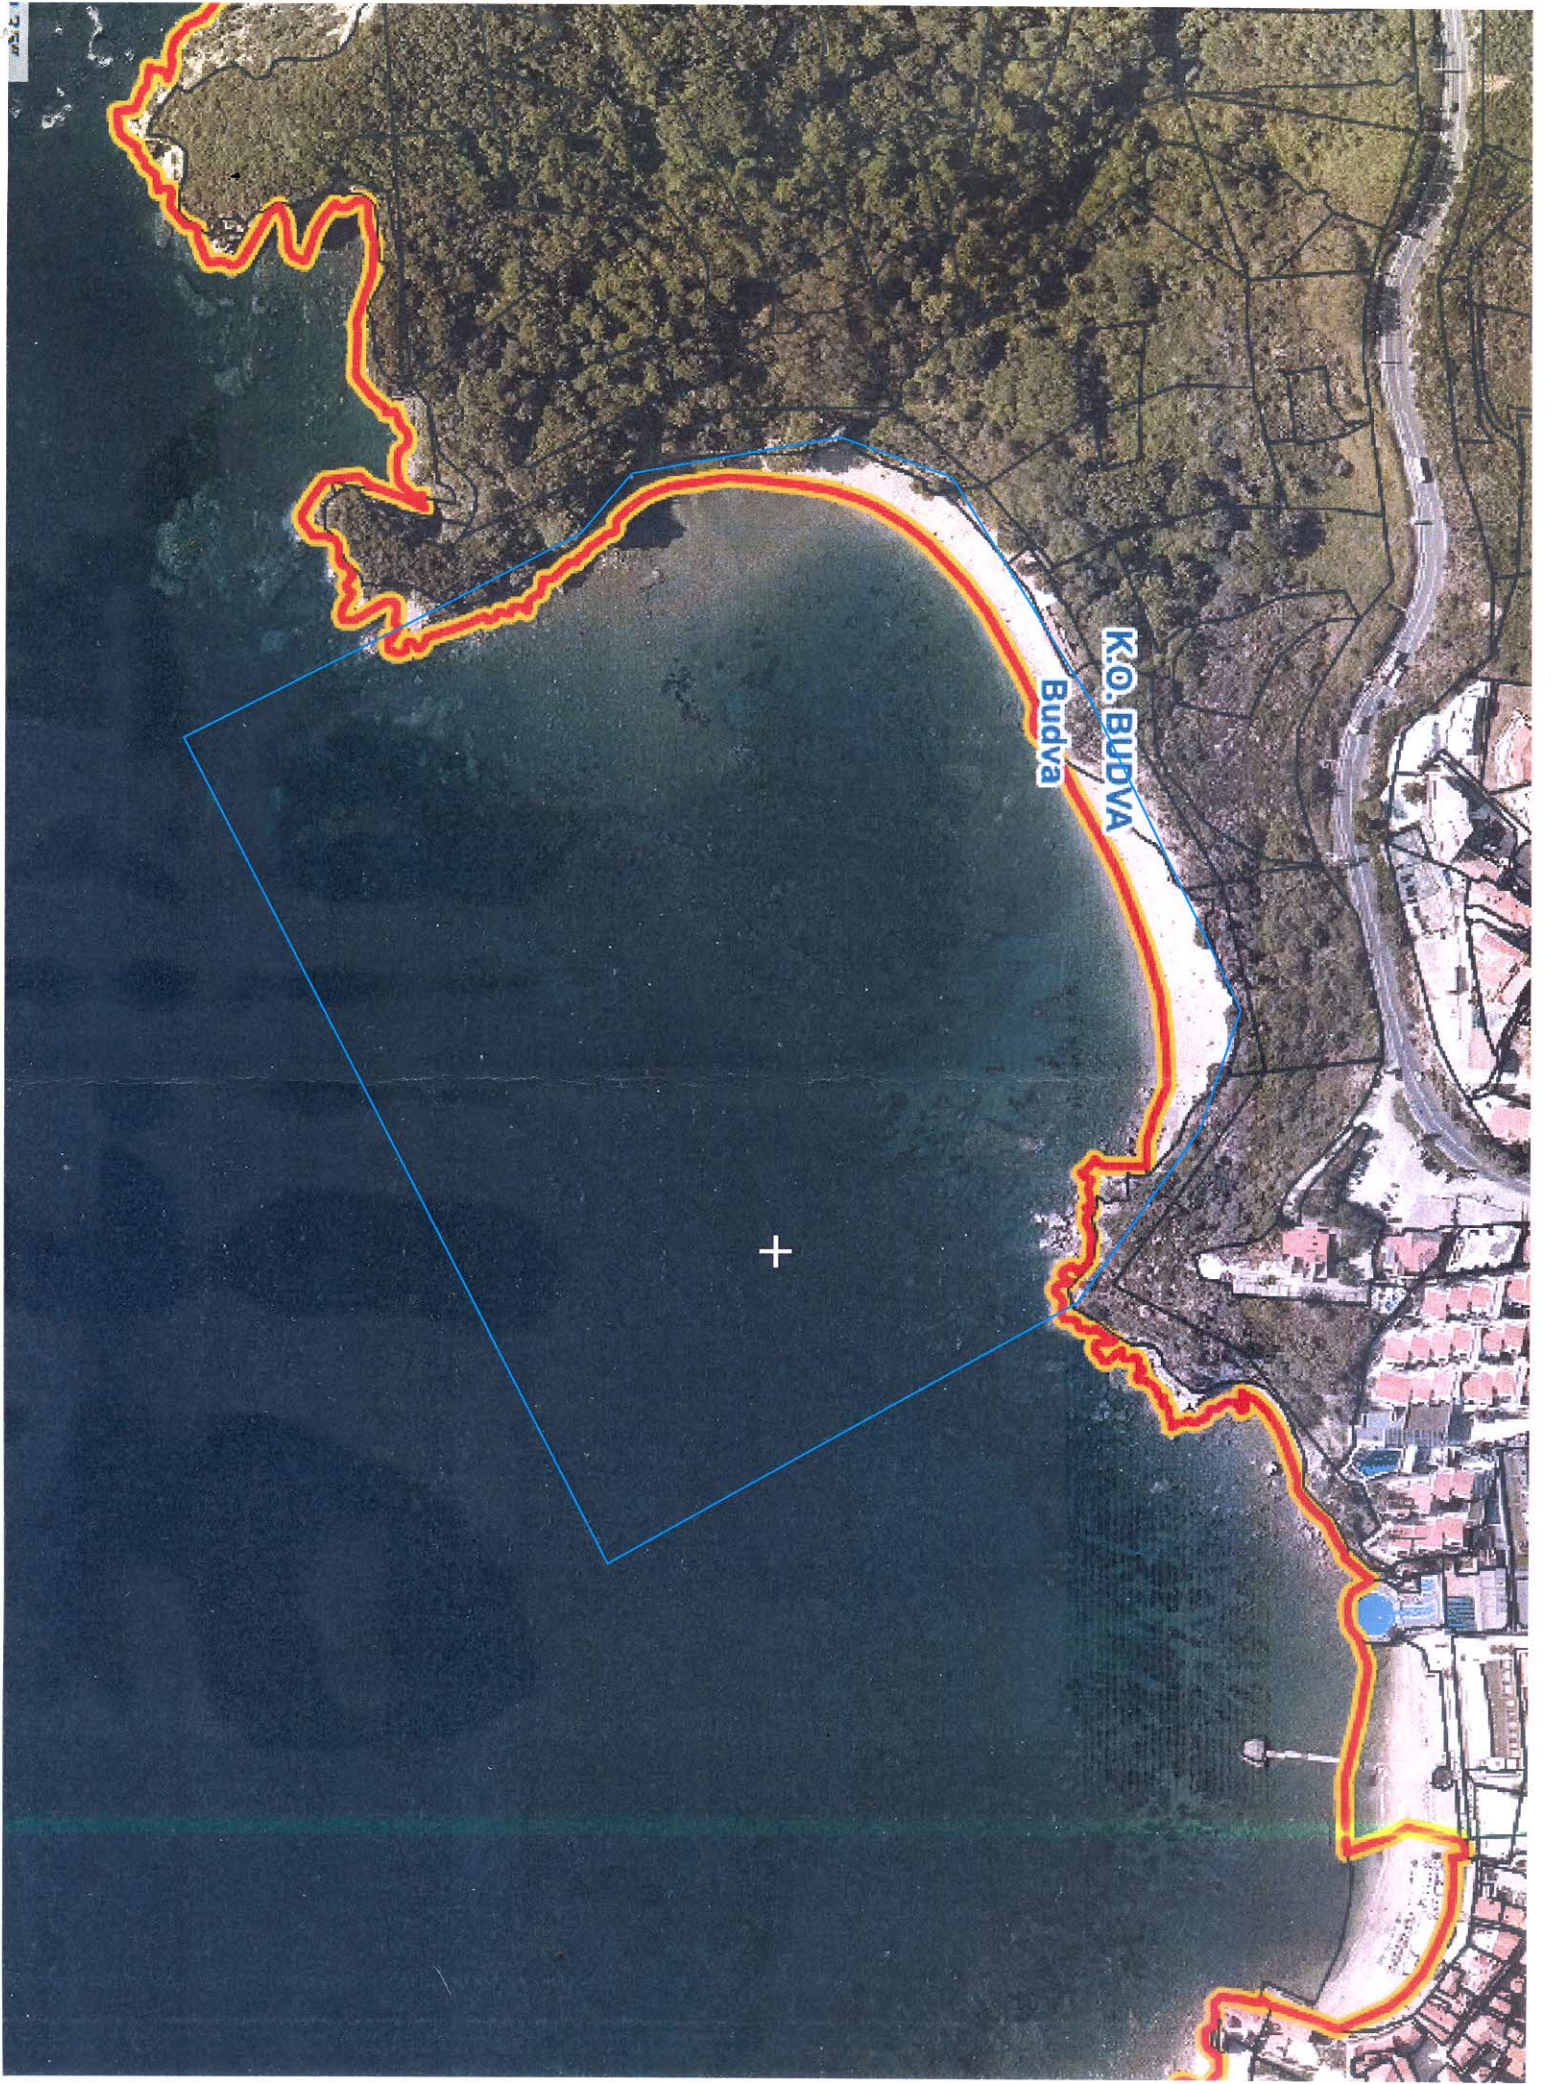

K.O. BUDVA
Budva

+