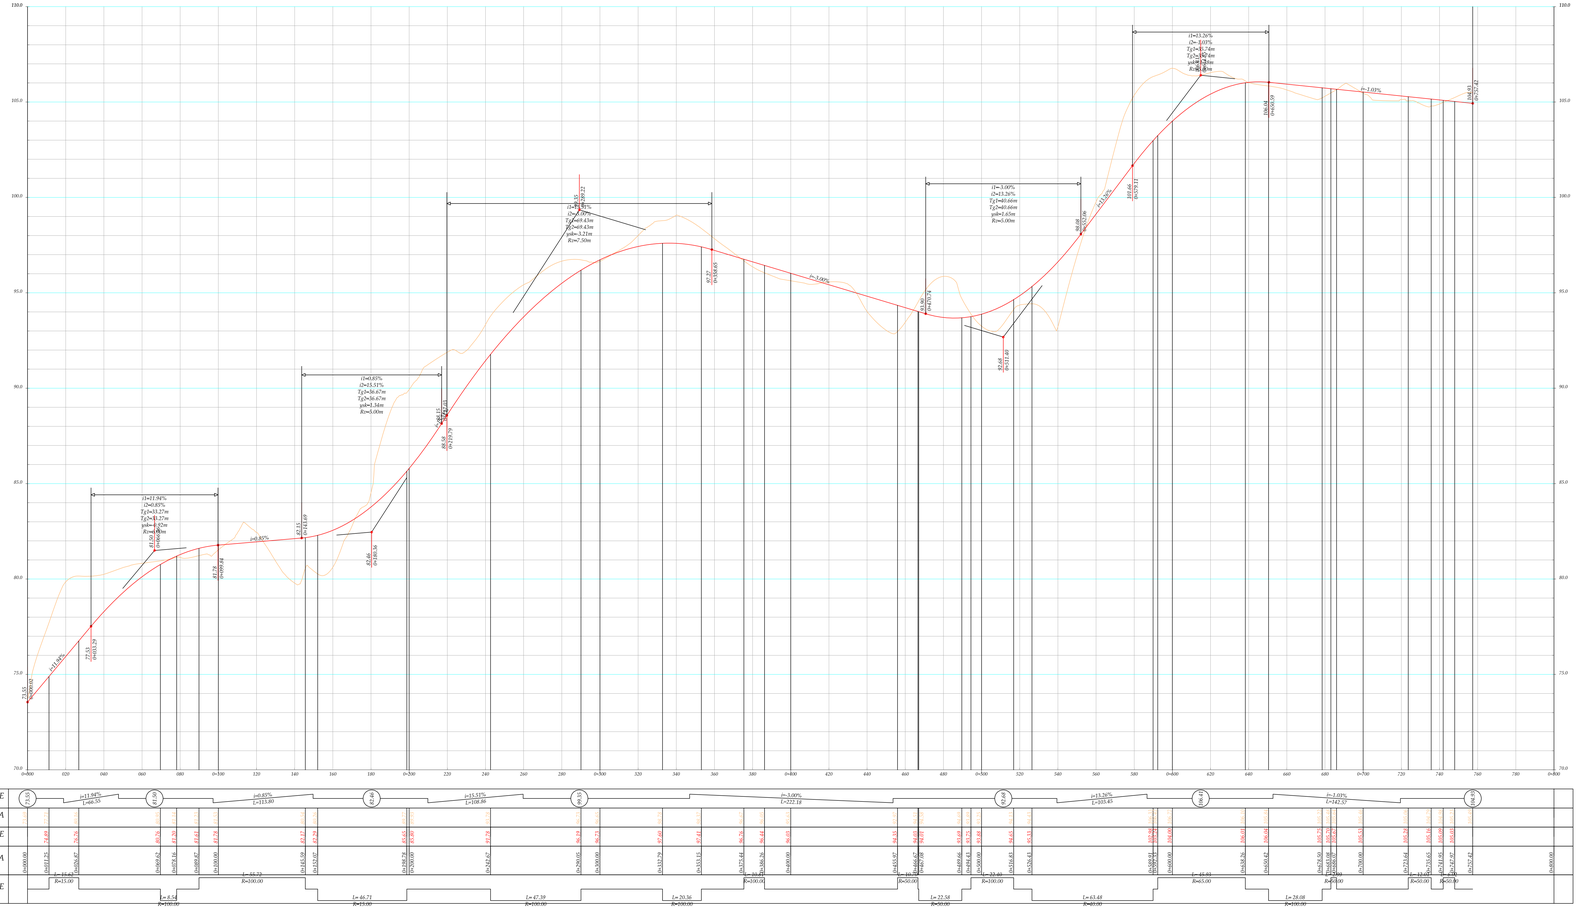

9. UZDUŽNI PROFIL SAOBRAĆAJNICE "NX"
R 1:100/1000

list 14.8.

PLANIRANO STANJE
SAOBRAĆAJ-UZDUŽNI PROFILI

SKUPŠTINA OPŠTINE BUDVA

OBRADIVAČ
ZAVOD ZA IZGRADNJU "BUDVA" A.D.