



DELPROJEKT
d.o.o. BUDVA

KORISNIK USLUGA

OPŠTINA
BUDVA

INVESTITOR

IMOBILIJNA
d.o.o.
BUDVA

OBRADIVAČ

DEL
PROJEKT
d.o.o. Budva

PROJEKT

URBANISTIČKI
PROJEKT
"Crvena
Glavica"

PLANIRANO
STANJE

CRTEŽ

IZVOD IZ
GENERALNOG
PLANA

RAZMJERA


5000

LIST BR.

02

DATUM

07. 2008

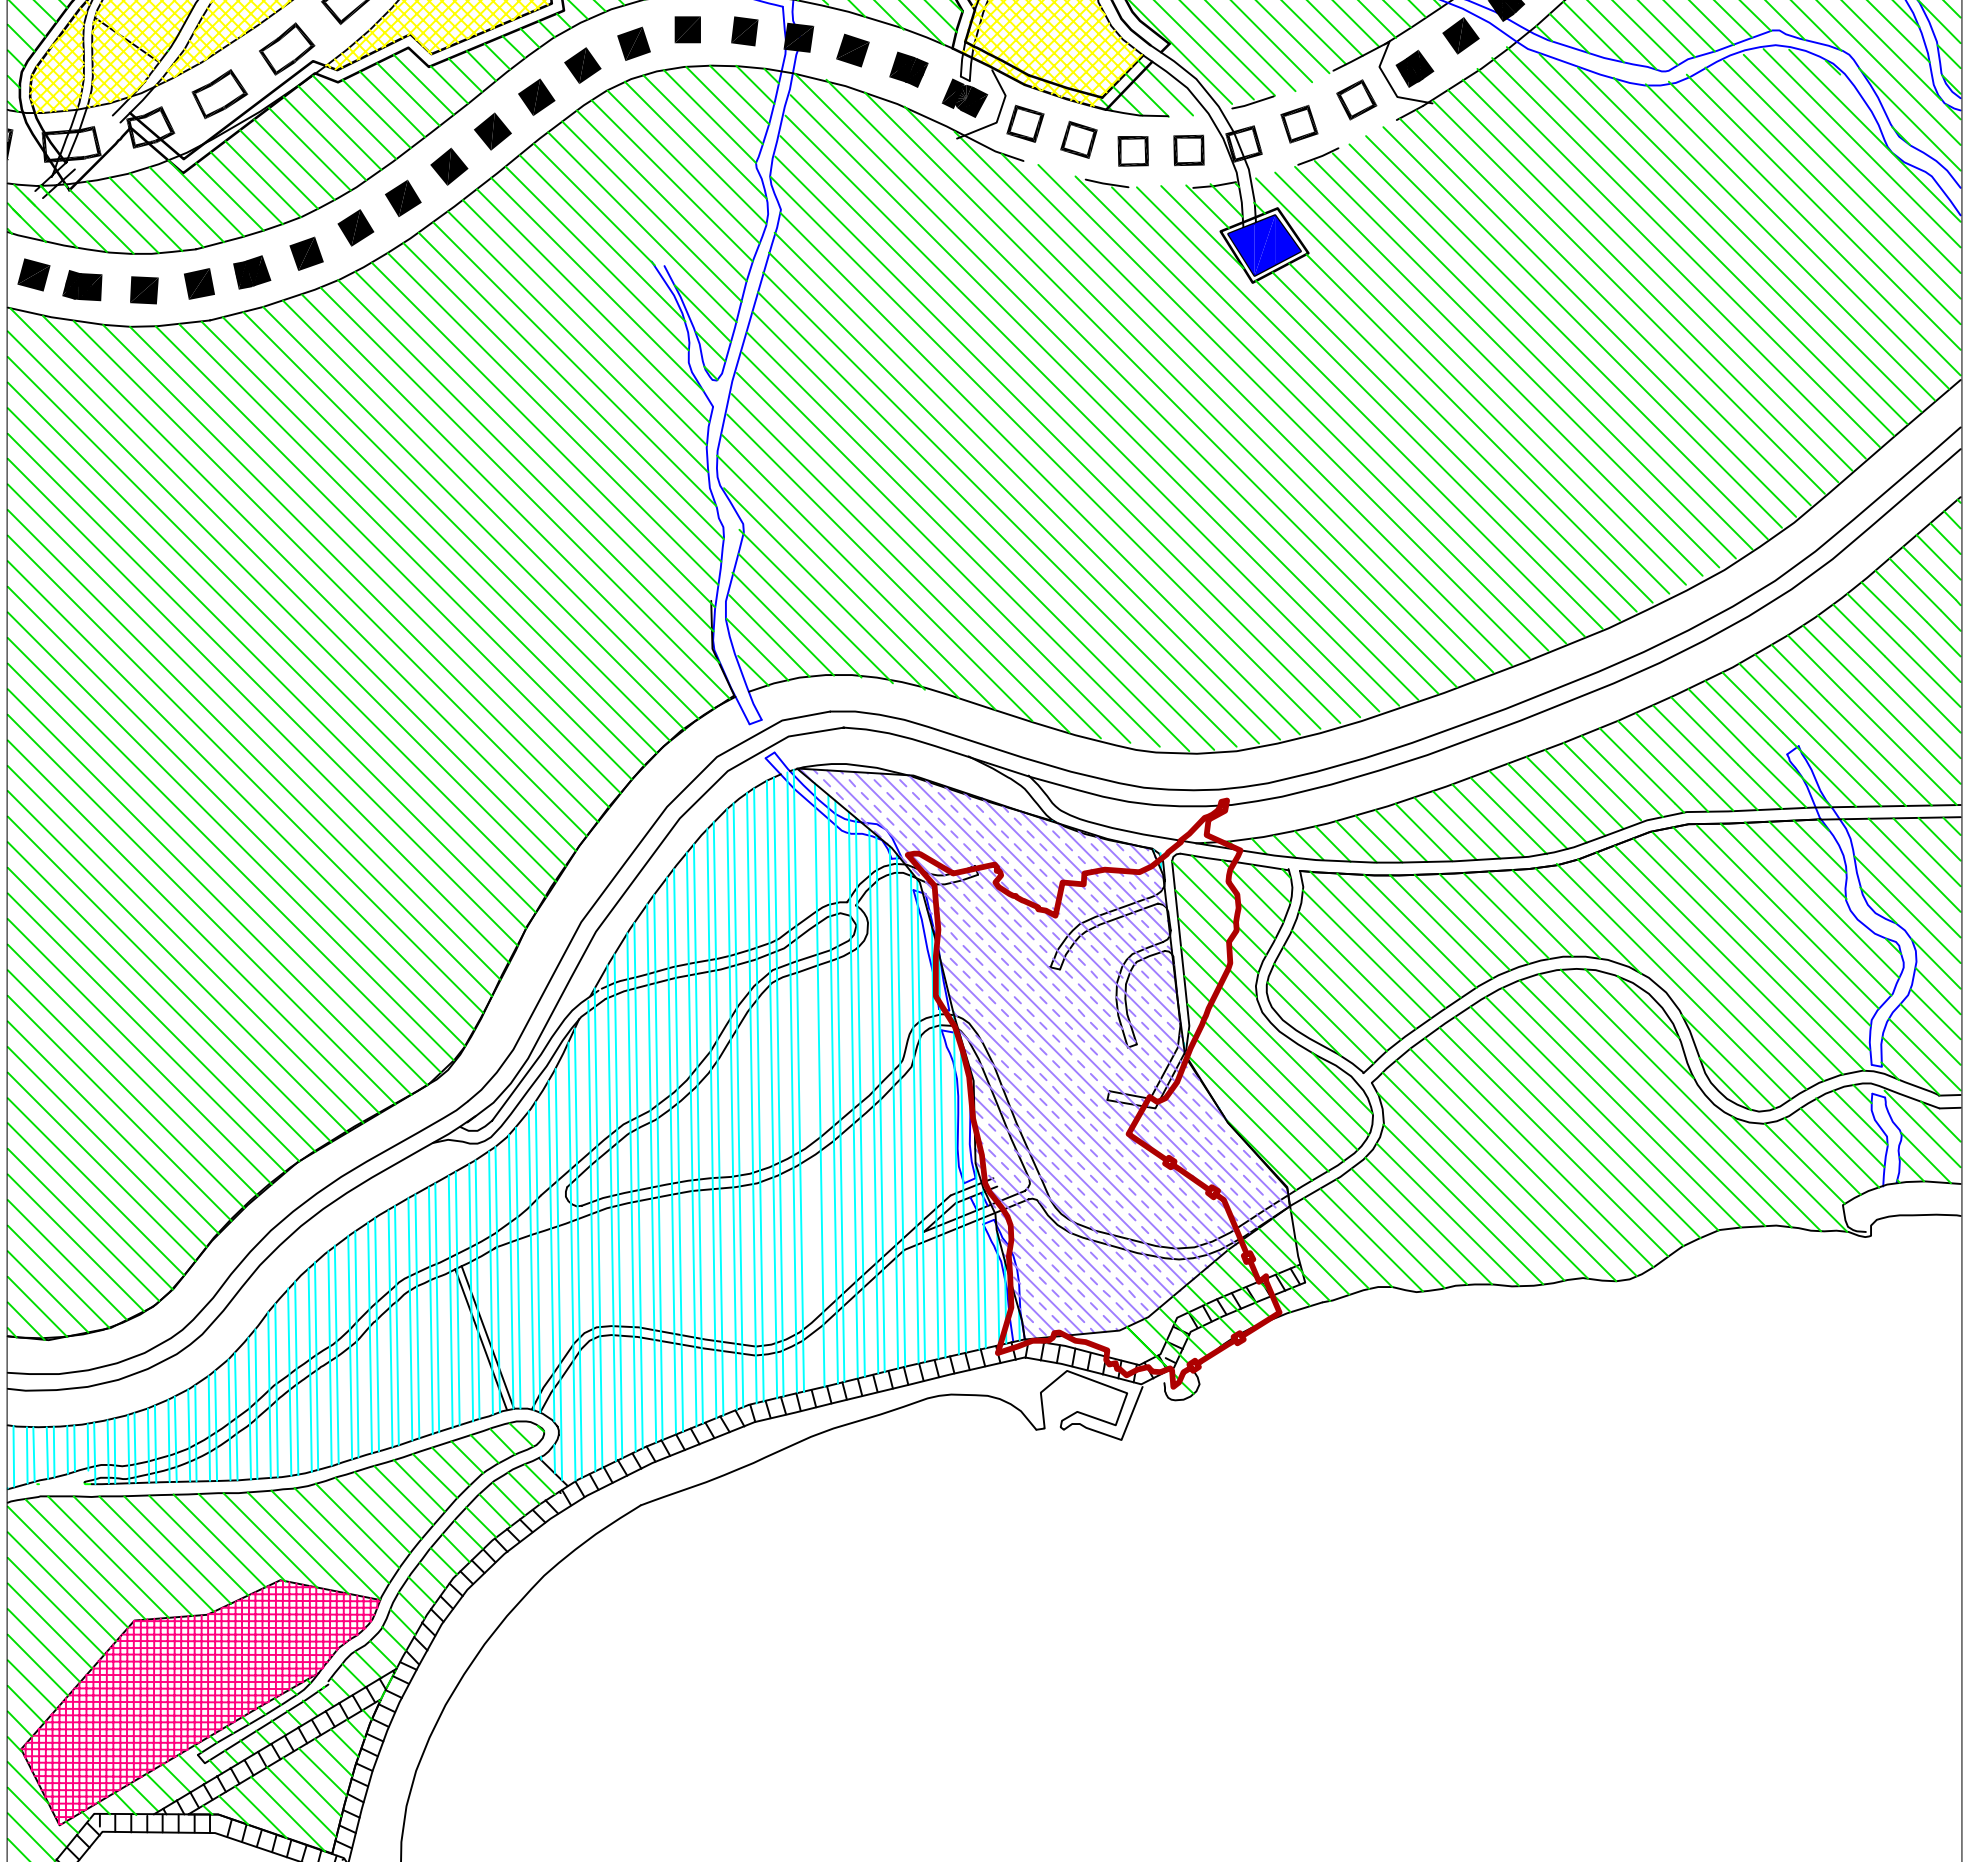

Sv.
Stefan

GRANICA ZAHVATA

HOTELI, VILE ZA IZNAJMLJIVANJE,
TURISTIČKA NASELJA

PARKOVI, MASLINJACI I
VANNASELJSKO ZELENILO

ZONA SANACIJE I ZAŠTITE

