


16 0+375.00

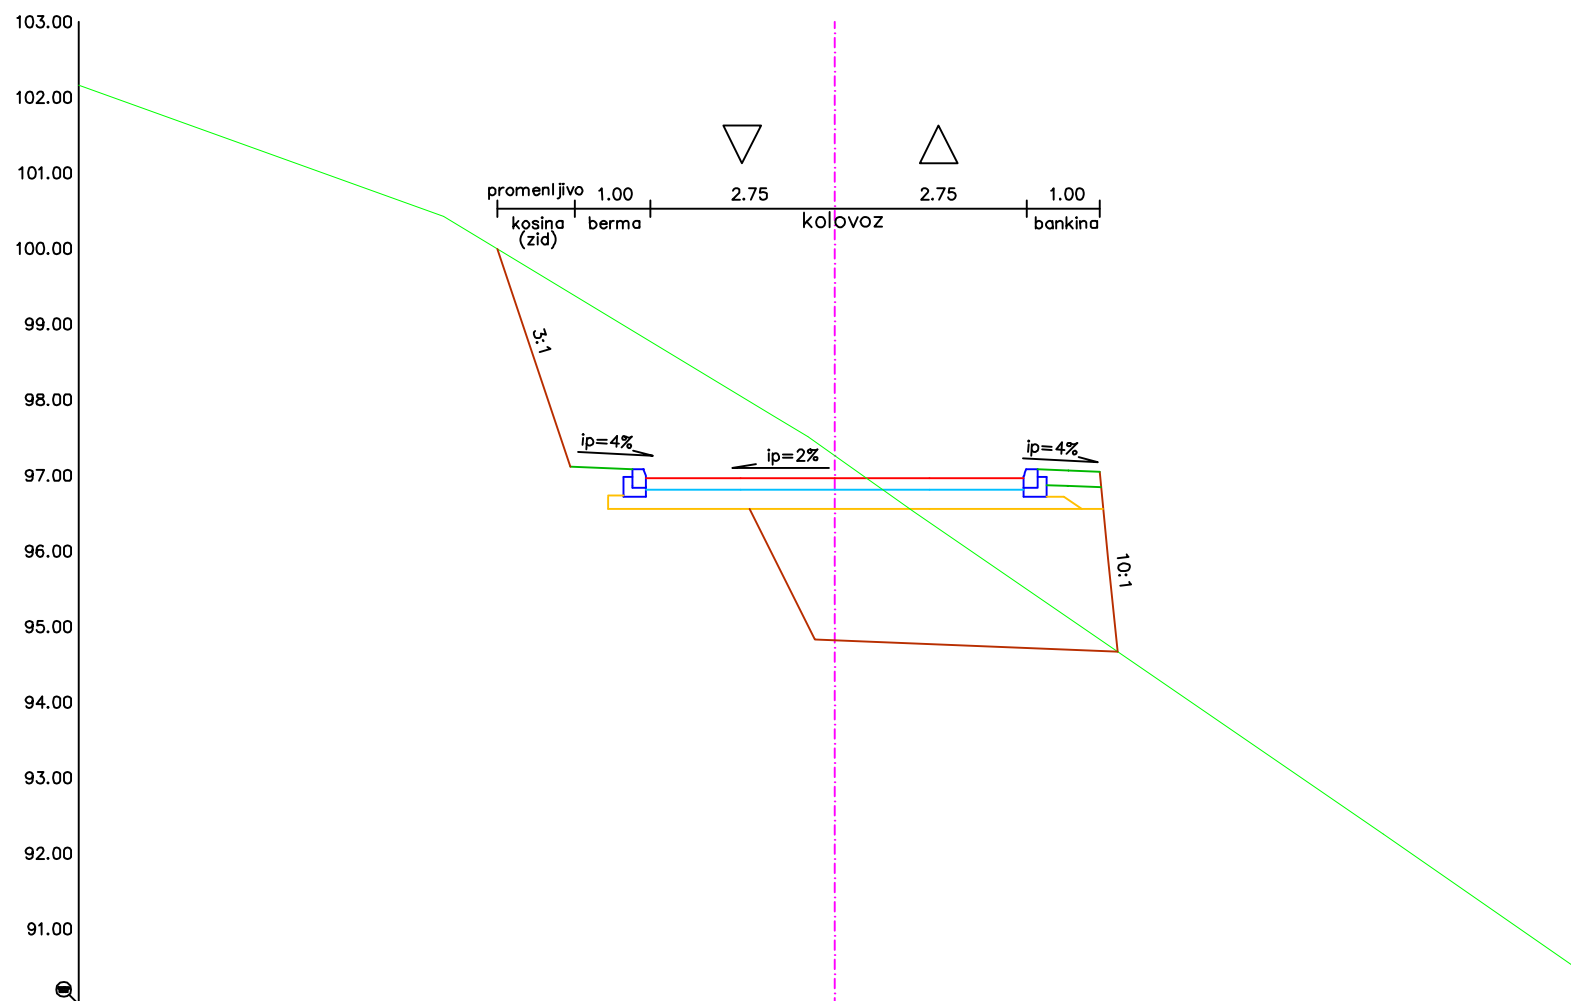

ODGOVORNI PLANER:
Lazar Sijerkovi • dipl.ing.arh.

DIREKTOR:
Dragan Žini • dipl.ing.gra.

projektni biro ADRIA INVEST d.o.o. Budva	• izgradnja objekata projektovanje • nadzor	broj lista 31
investitor OPŠTINA BUDVA		
naziv projekta URBANISTI • KI PROJEKAT "T.N.SMOKVICA"		
faza projekta PLANIRANO STANJE		
sadržaj lista SAOBRA • AJNICE-popre • ni profili	razmjera 1:100	
datum JUL 2009.		