


26 0+625.00

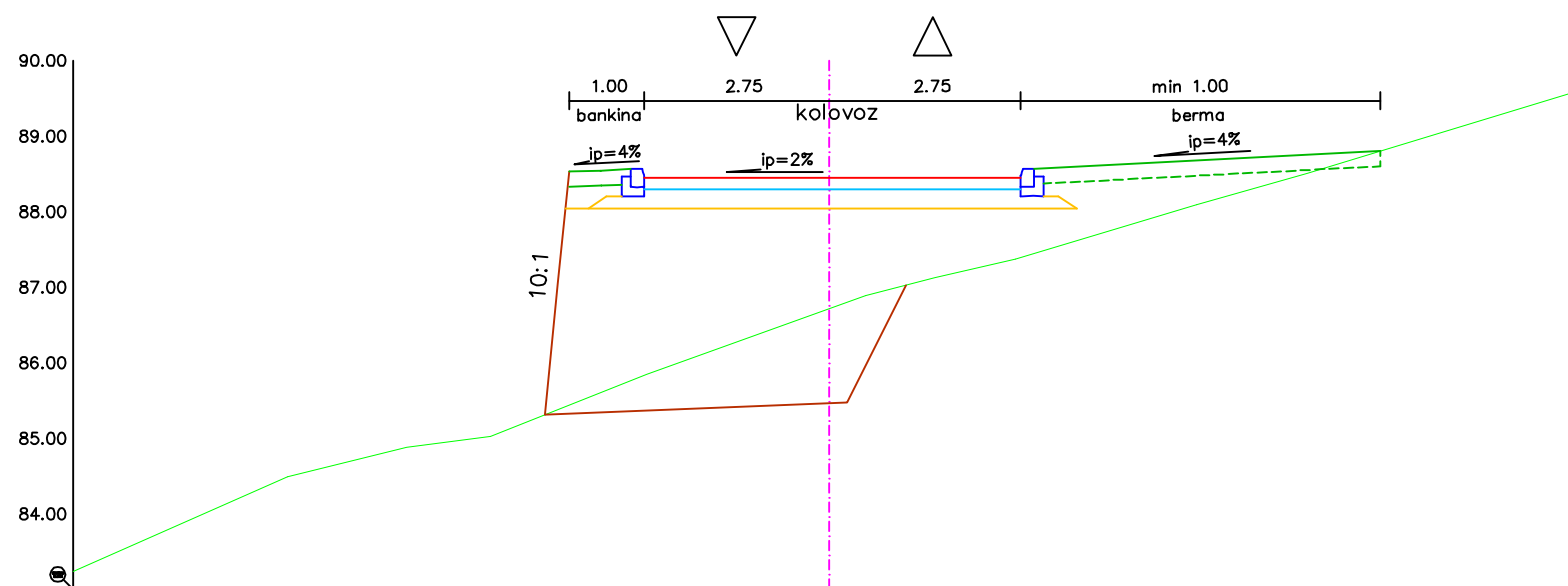

ODGOVORNI PLANER:
Lazar Sijerkovi • dipl.ing.arh.

DIREKTOR:
Dragan Žini • dipl.ing.gra • .

projektni biro	ADRIA INVEST d.o.o. Budva	• izgradnja objekata projektovanje • nadzor	broj lista 32
investitor	OPŠTINA BUDVA		
naziv projekta	URBANISTI • KI PROJEKAT "T.N.SMOKVICA"		
faza projekta	PLANIRANO STANJE		
sadržaj lista	SAOBRA • AJNICE-popre • ni profili	razmjera	1:100
datum	JUL 2009.		