


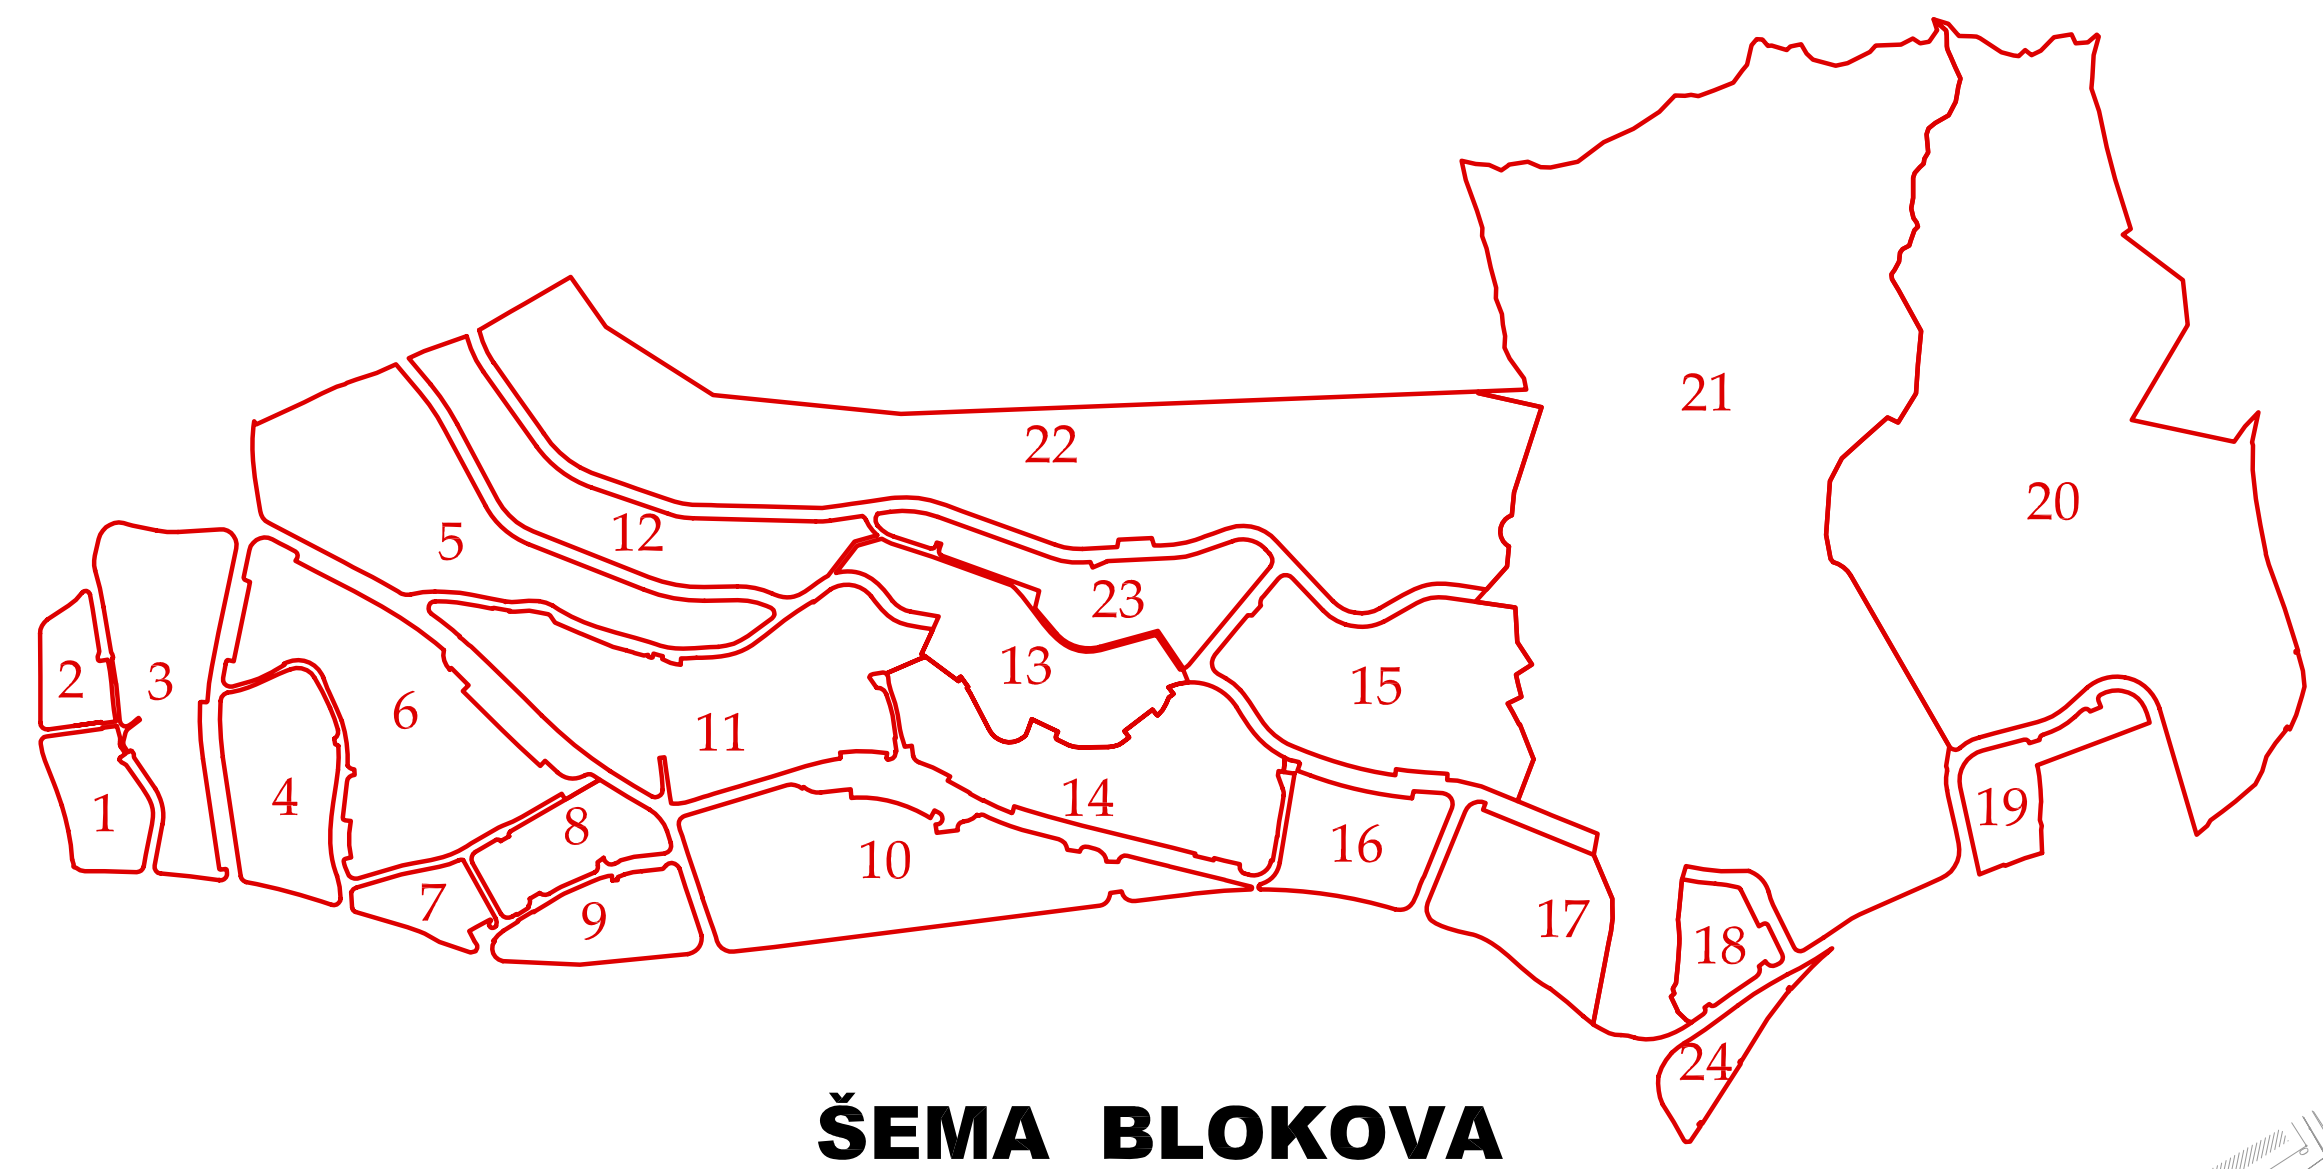

ŠEMA BLOKOVA



LEGENDA:


- granična plana
- granična UP Sportsko-rekreativnog centra
- uređene površine pod zelenilom i slobodne površine na parcelama jednorodstvenog i višerodstvenog stanovanja
- uređene površine pod zelenilom na parcelama višestambenog stanovanja
- uređene površine pod zelenilom i slobodne površine na parcelama komercijalnih djelatnosti
- uređene površine pod zelenilom i slobodne površine na parceli predškolske ustanove
- uređene površine pod zelenilom i slobodne površine na parcelama komunalnih servisa
- uređene površine pod zelenilom i slobodne površine na parceli javne garaže
- mini parkovi
- zaštitno zelenilo
- linarno zelenilo
- uređene slobodne površine
- sportski tereni i dječja igrališta
- gradske šume
- divovrli
- uređene površine pod zelenilom i slobodne površine u koridoru obilaznice
- uređene površine pod zelenilom i slobodne površine u kompleksu sportskog centra (1 - zona stadiona, 2 - zona stambeno-poslovne izgradnje)
- površine vodotokova i otvoreni kanali

VRJEDNO ZELENILO

- postojeće zone sa hortikulturnim uređenjem terena u kojima se zelenilo čuva
- vrjedan primjerak zelenila koji se čuva ili presadjuje
- presadivanje vrjednog primjerka zelenila sa starim i novom pozicijom

OSTALO

- parking

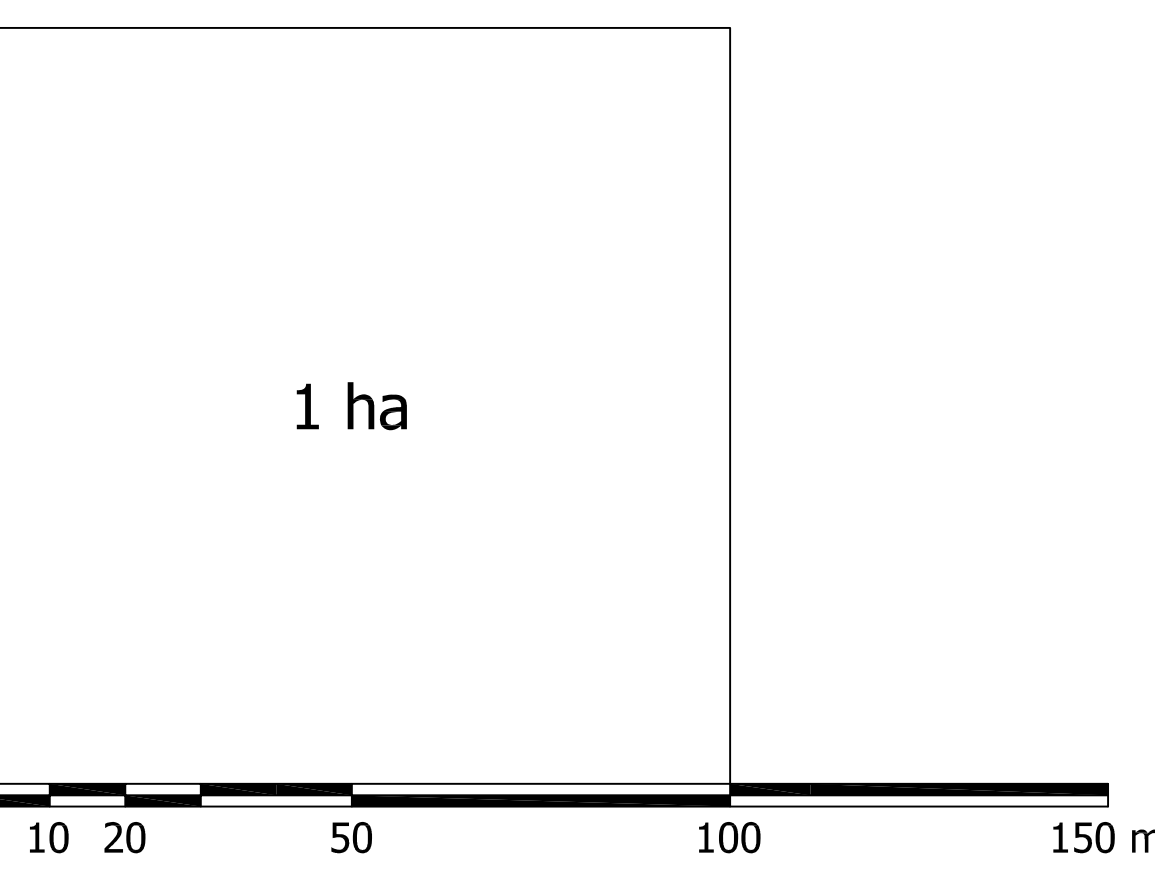

list 07.

PLANIRANO STANJE
Površine pod zelenilom i
slobodne površine
R 1:1000

