


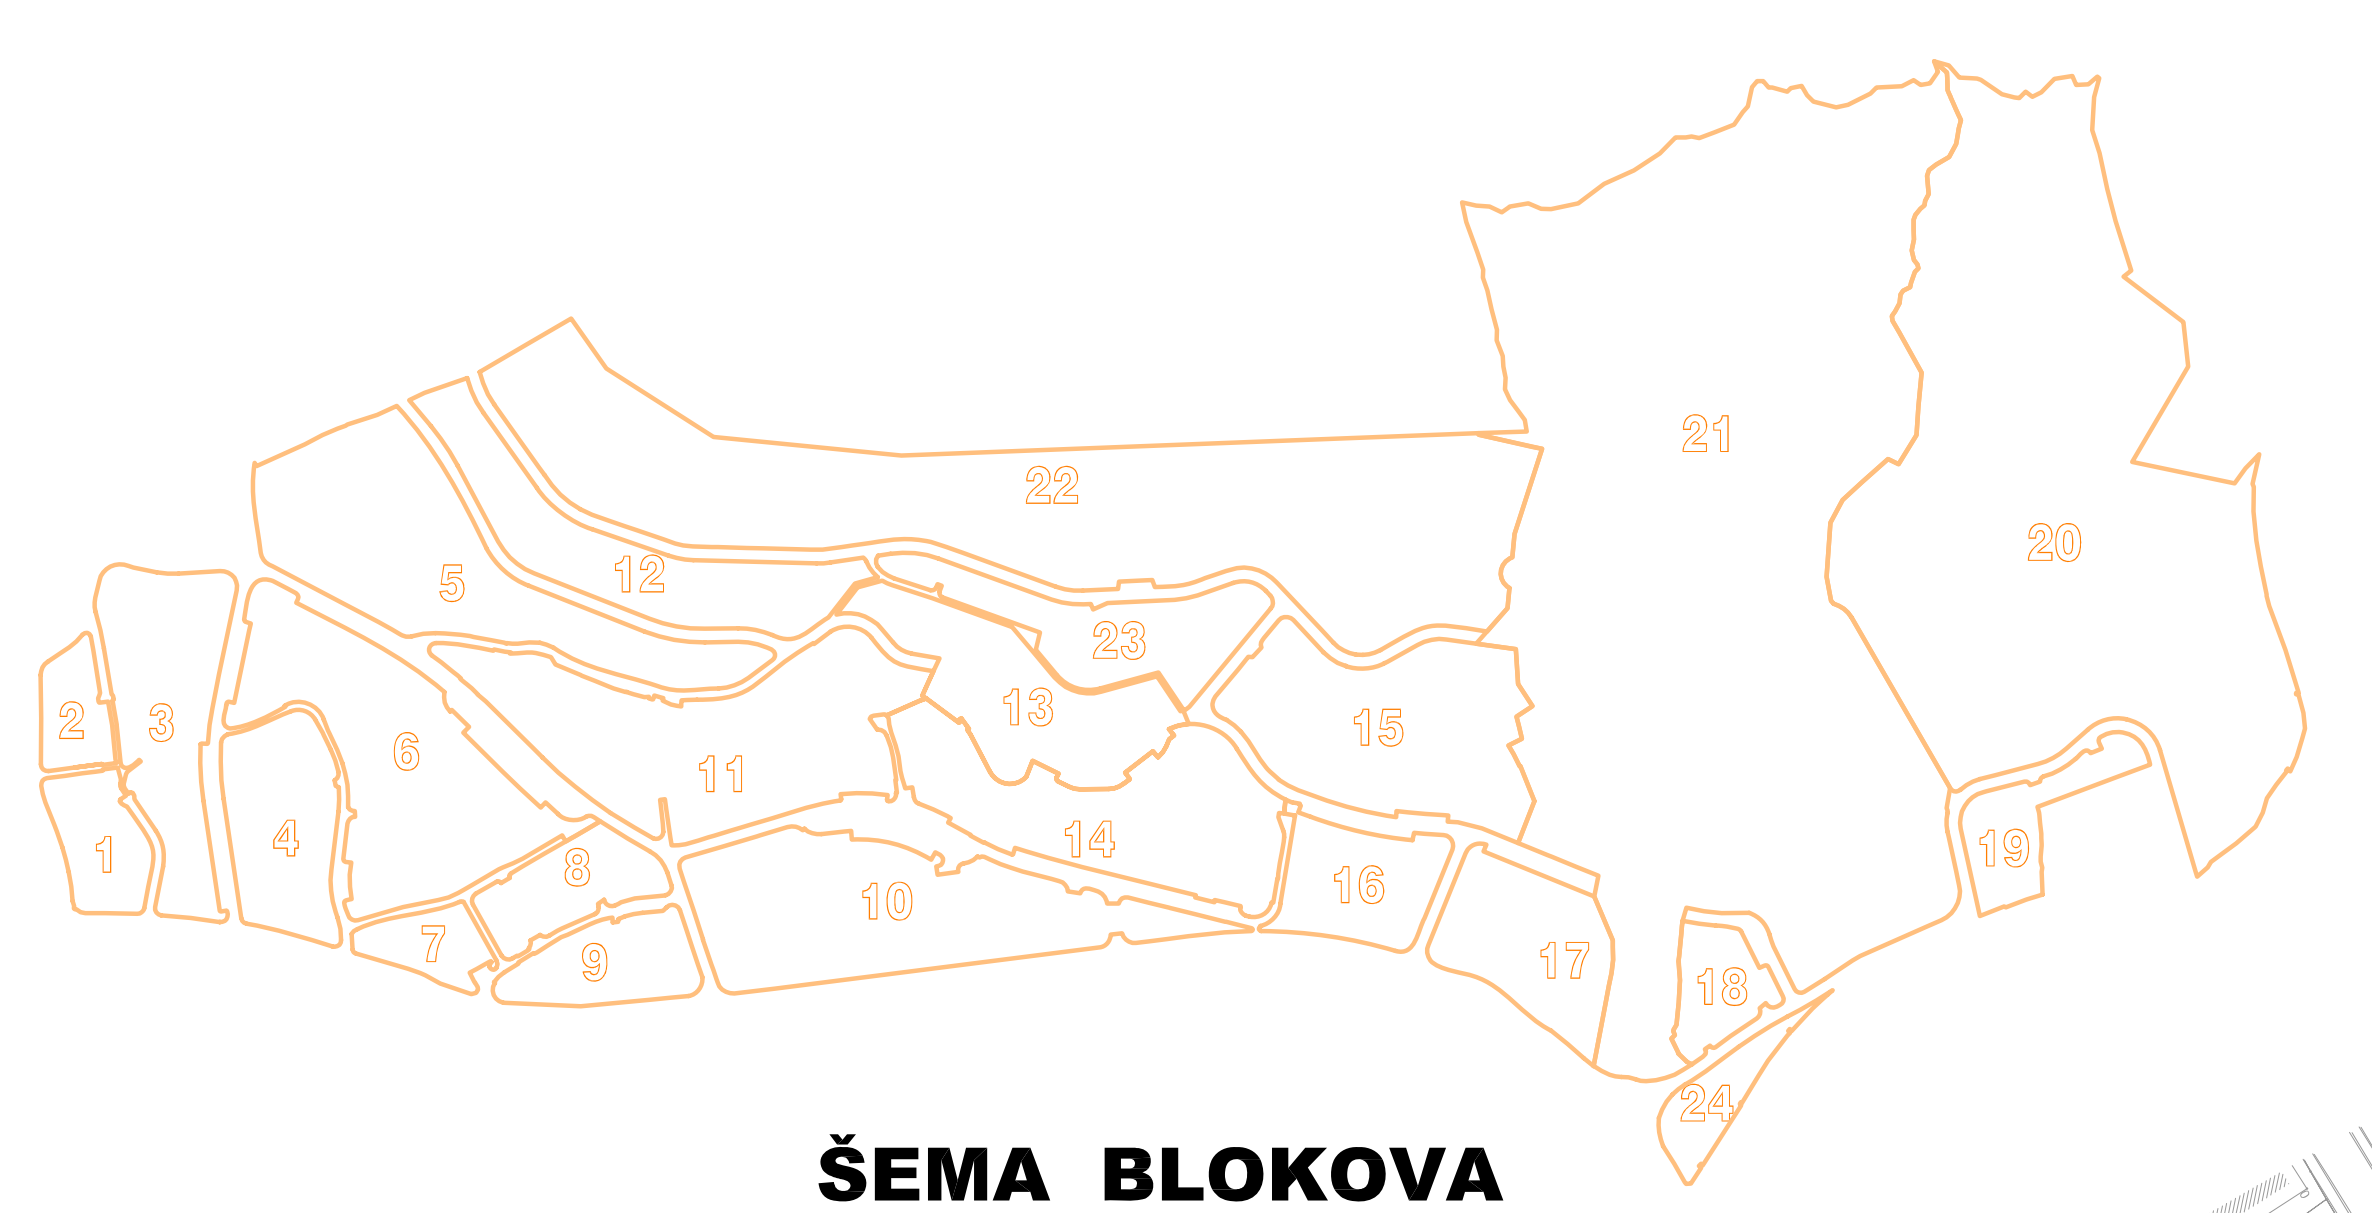

ŠEMA BLOKOVA



LEGENDA:


----- granica plana

POSTOJEĆE

- postojeći TK podzemni vod (planirano izgradnja-elektrifikacija)
- postojeći TK podzemni vod vlijev reda (planirano izgradnja-elektrifikacija)
- postojeca telefonska centrala
- postojeca CATV stanica
- planirano TK kablovsko oko
- planirano TK kablovsko oko
- postojeci telefonski izvodni omar
- postojeci distributivni omar CATV

PLANIRANO

- postojeći TK kablovski vod direktno u zemlju (planirano izgradnja-elektrifikacija)
- postojeći TK kablovski vod direktno u zemlju (planirano izgradnja-elektrifikacija)
- planirani TK podzemni vod (planirano izgradnja-elektrifikacija)
- planirani TK oko "margu"
- planirani TK oko "vode"

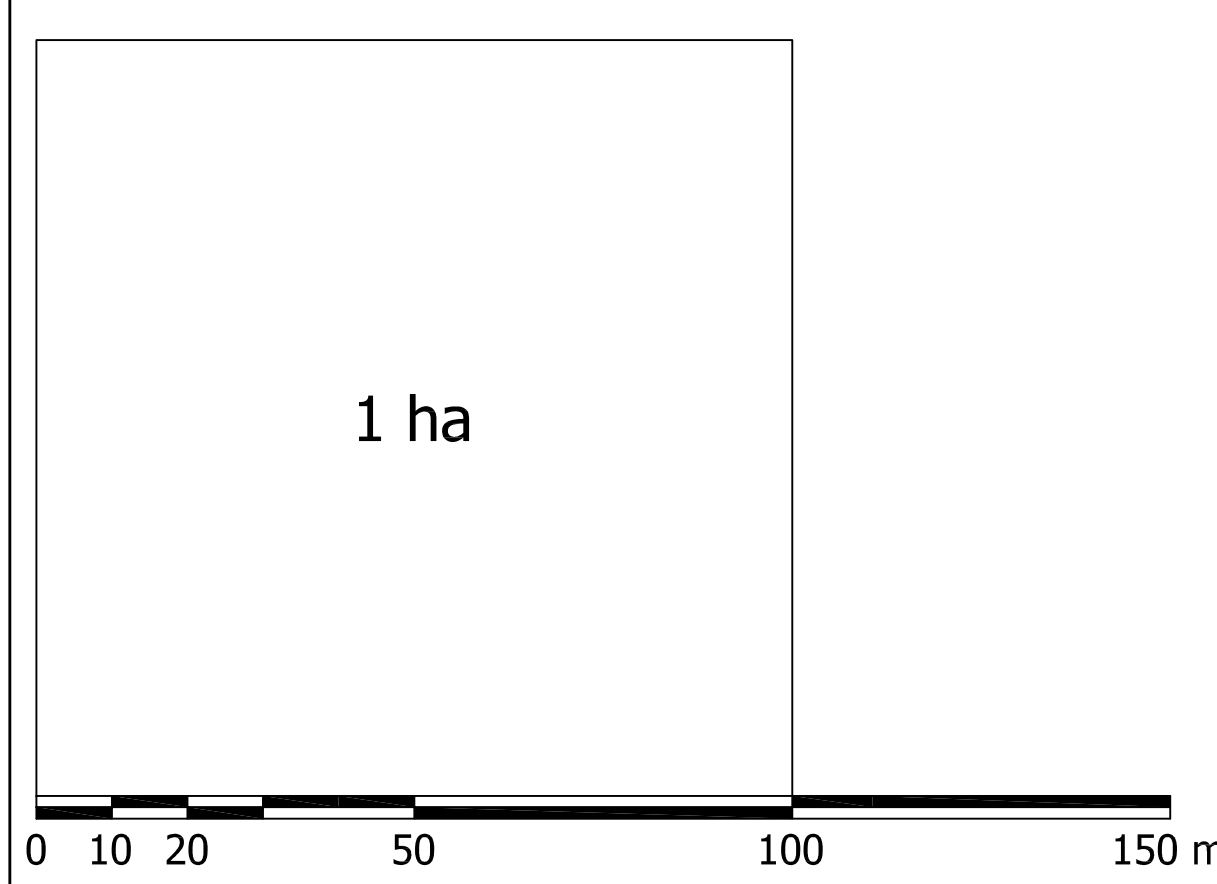

list 17.

**PLANIRANO STANJE
TELEKOMUNIKACIONA
INFRASTRUKTURA**

R 1:1000