


Namjena površina na koti + 7,80

Red. br.	Naziv prostorije	Površina, m <sup>2</sup>	Prim.
301	hol, hodnik, stepenice 1	58	
302	spavaca soba 5	38	
303	kupatilo	14	
304	garderoba	11	
305	spavaca soba 6	38	
306	kupatilo	14	
307	garderoba	11	
308	terasa 5	67	

**Neto površina 184 m<sup>2</sup>**  
**Bruto površina 194 m<sup>2</sup>**  
**Površina terasa 67m<sup>2</sup>**

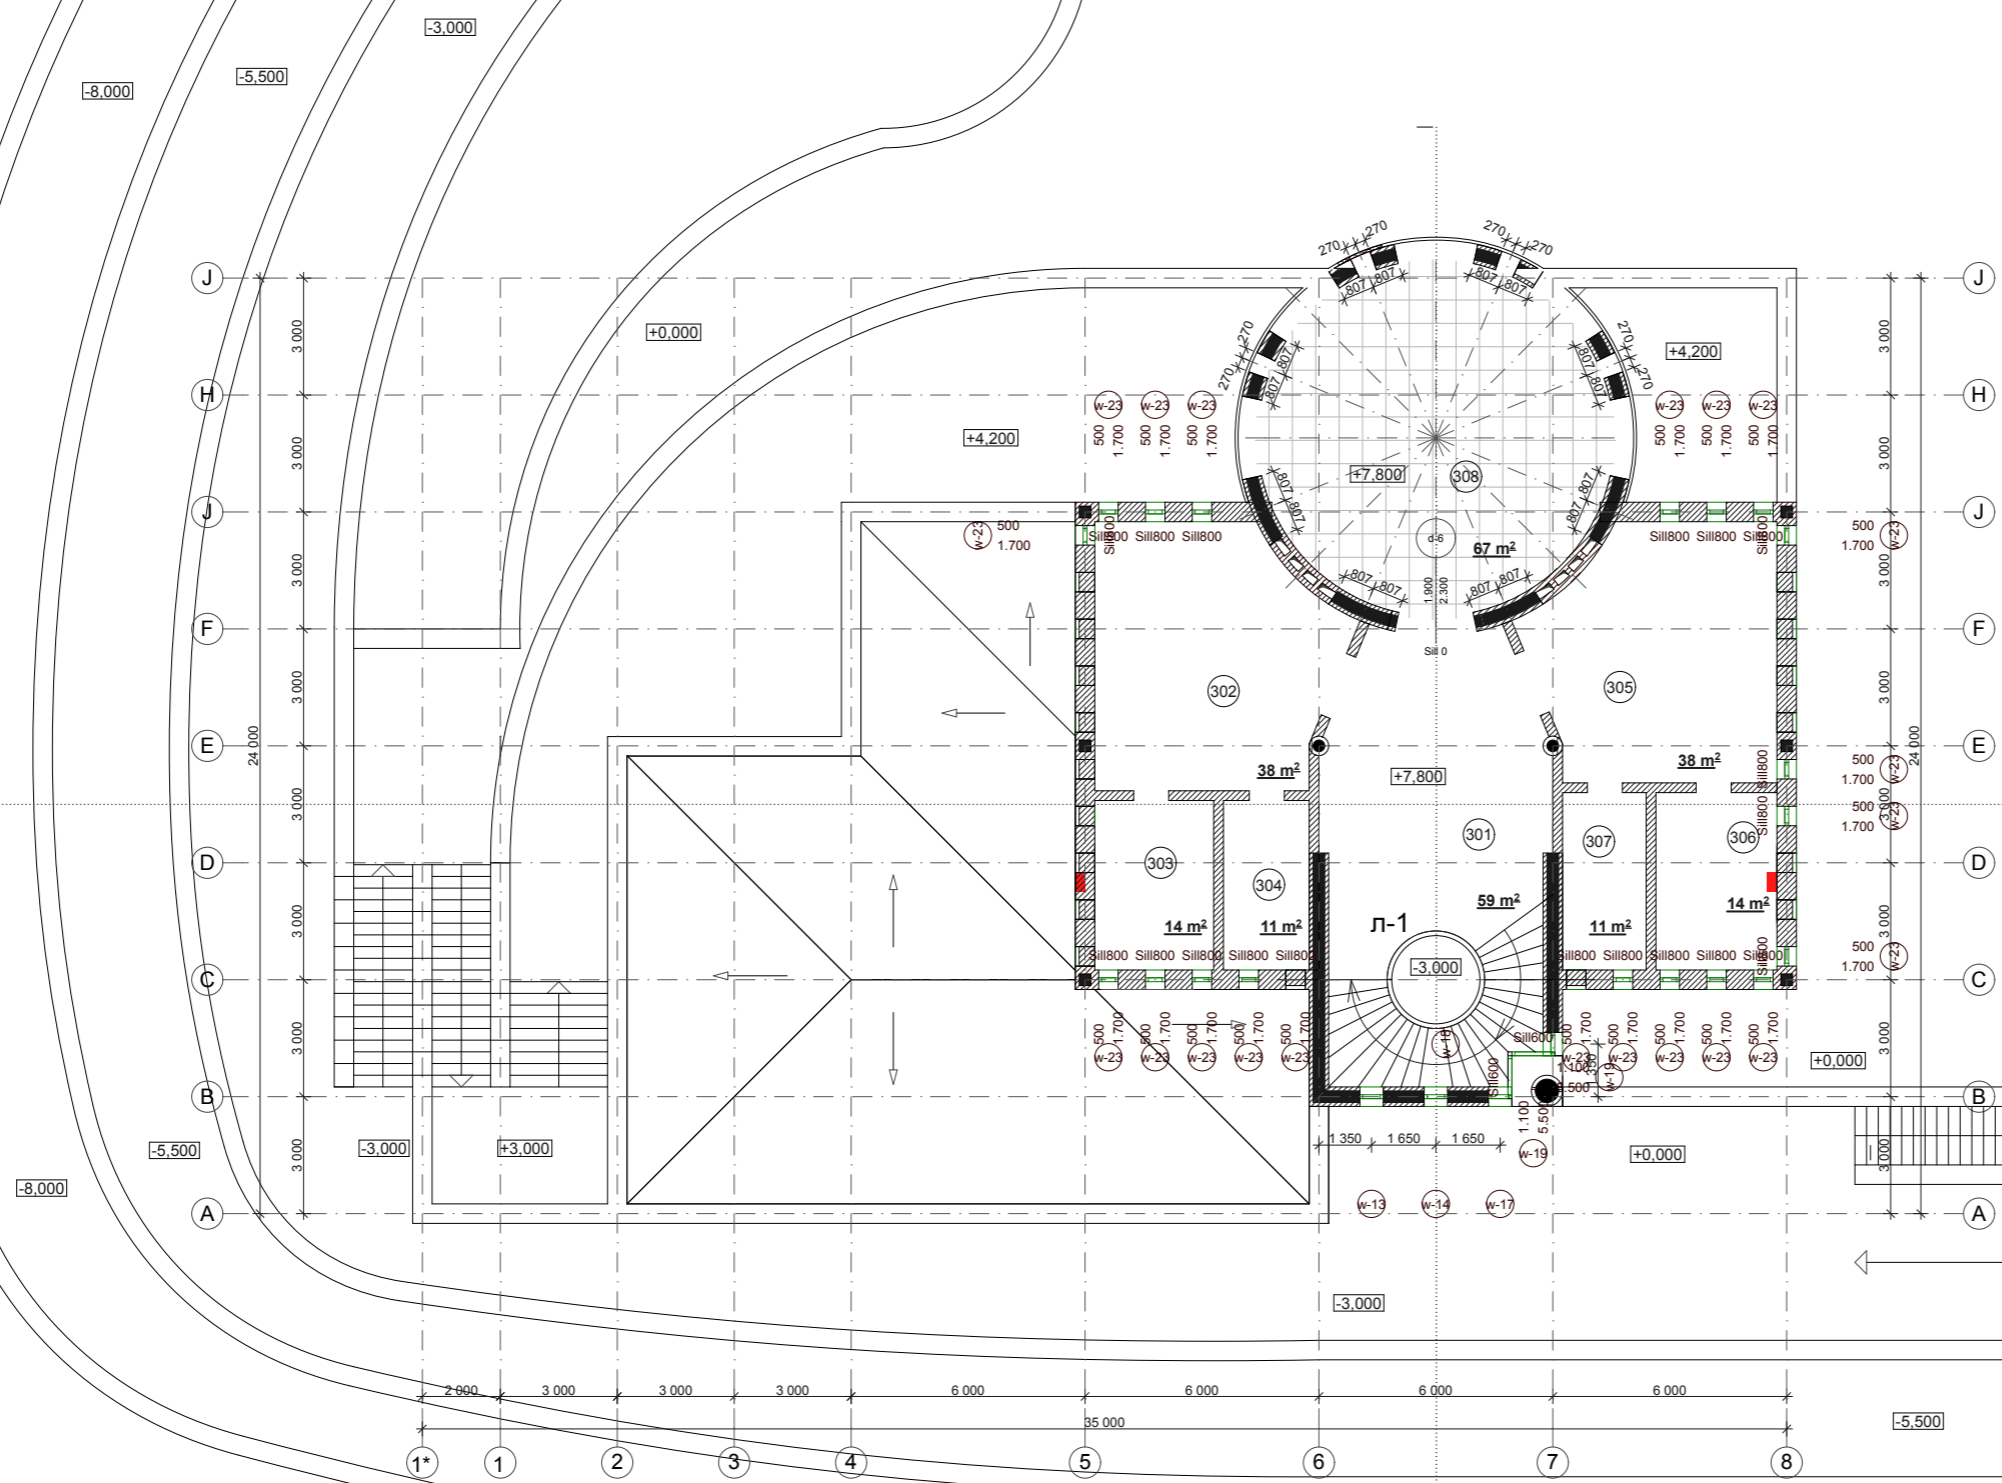

<b>TEHNOMONT d.o.o.</b> , Mediteranska 4, Budva		<b>tehnoMont</b>	
Objekat: Stambeni objekat - VILA A - Rezevici	Investitor:	Spratnost:	S+P+2
Lokacija: Rijeka Rezevica, Budva	Faza:	IDEJNI PROJEKAT	
Odg projektant: Marina Bjelica, dipl.ing.arh.	Crtez:	OSNOVA 2. SPRATA	
Projektant: Marina Bjelica, dipl.ing.arh.	Razmjera:	1:200	Datum: avgust 2009. List broj: 04