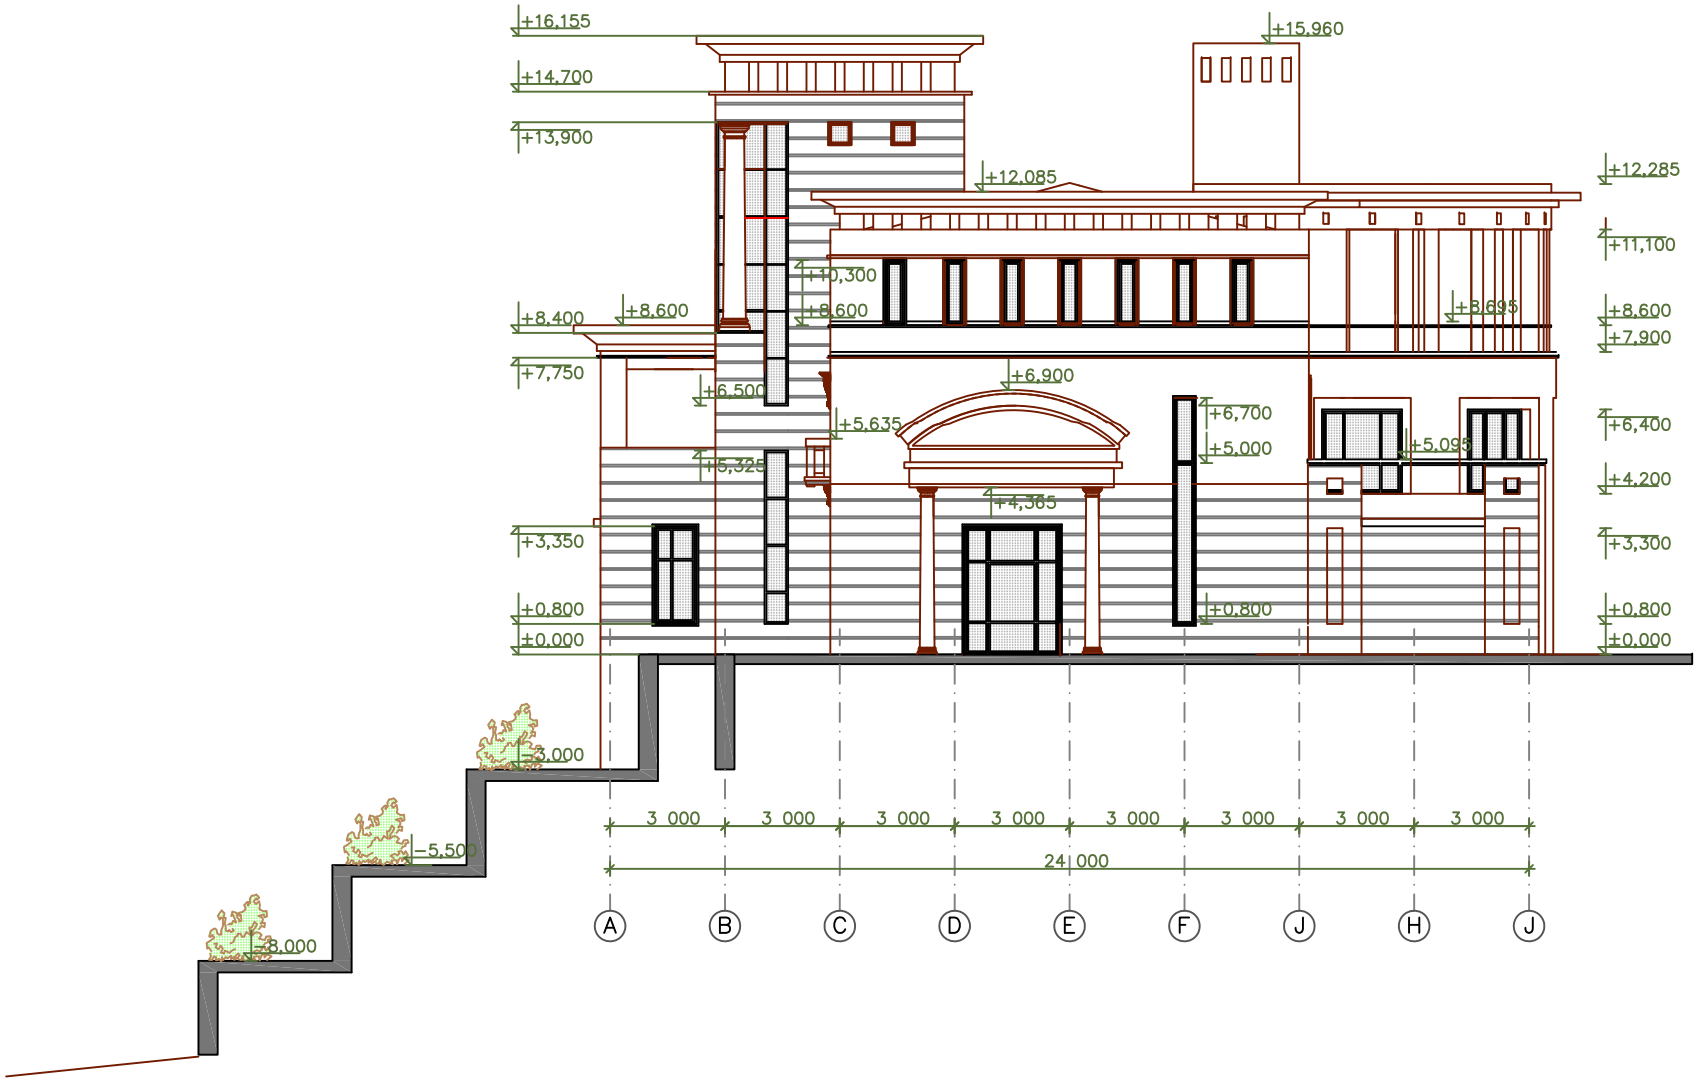

Согласовано

Инв. № подл. | Подп. и дата | Взам. инв. №

							Шифр 10–02/5056–РД – ДС7 Заказчик Ю.П. Кушнеров	АР
							Индивидуальный жилой дом по адресу : Республика Черногория, Община Будва, Режевичи	
Изм.	Кол.уч.	Лист	№ док.	Подп.	Дата			
Ген. директор		Бэлица						Стадия: РП; Лист: 11; Листов:
ГАП		Бэлица						
Гл. спец.		Гладкова					Фасад в осях "А"–"G" М 1:100	ООО "СПЕЦАРХСТРОЙ"
Норм. контр								