

DELPROJEKT
d.o.o. BUDVA

INVESTITOR

**OPŠTINA
BUDVA**
Opštinska
agencija za
planiranje
prostora

OBRAĐIVAČ

**DEL
PROJEKT**
d.o.o. Budva

**LOKALNA
STUDIJA
LOKACIJE**

SKOČIĐEVOJKA

**PLANIRANO
STANJE**

CRTEŽ

**IZVOD IZ
GENERALNOG
PLANA**

RAZMJERA


1:2000

LIST BR.

11

DATUM

11. 2010.

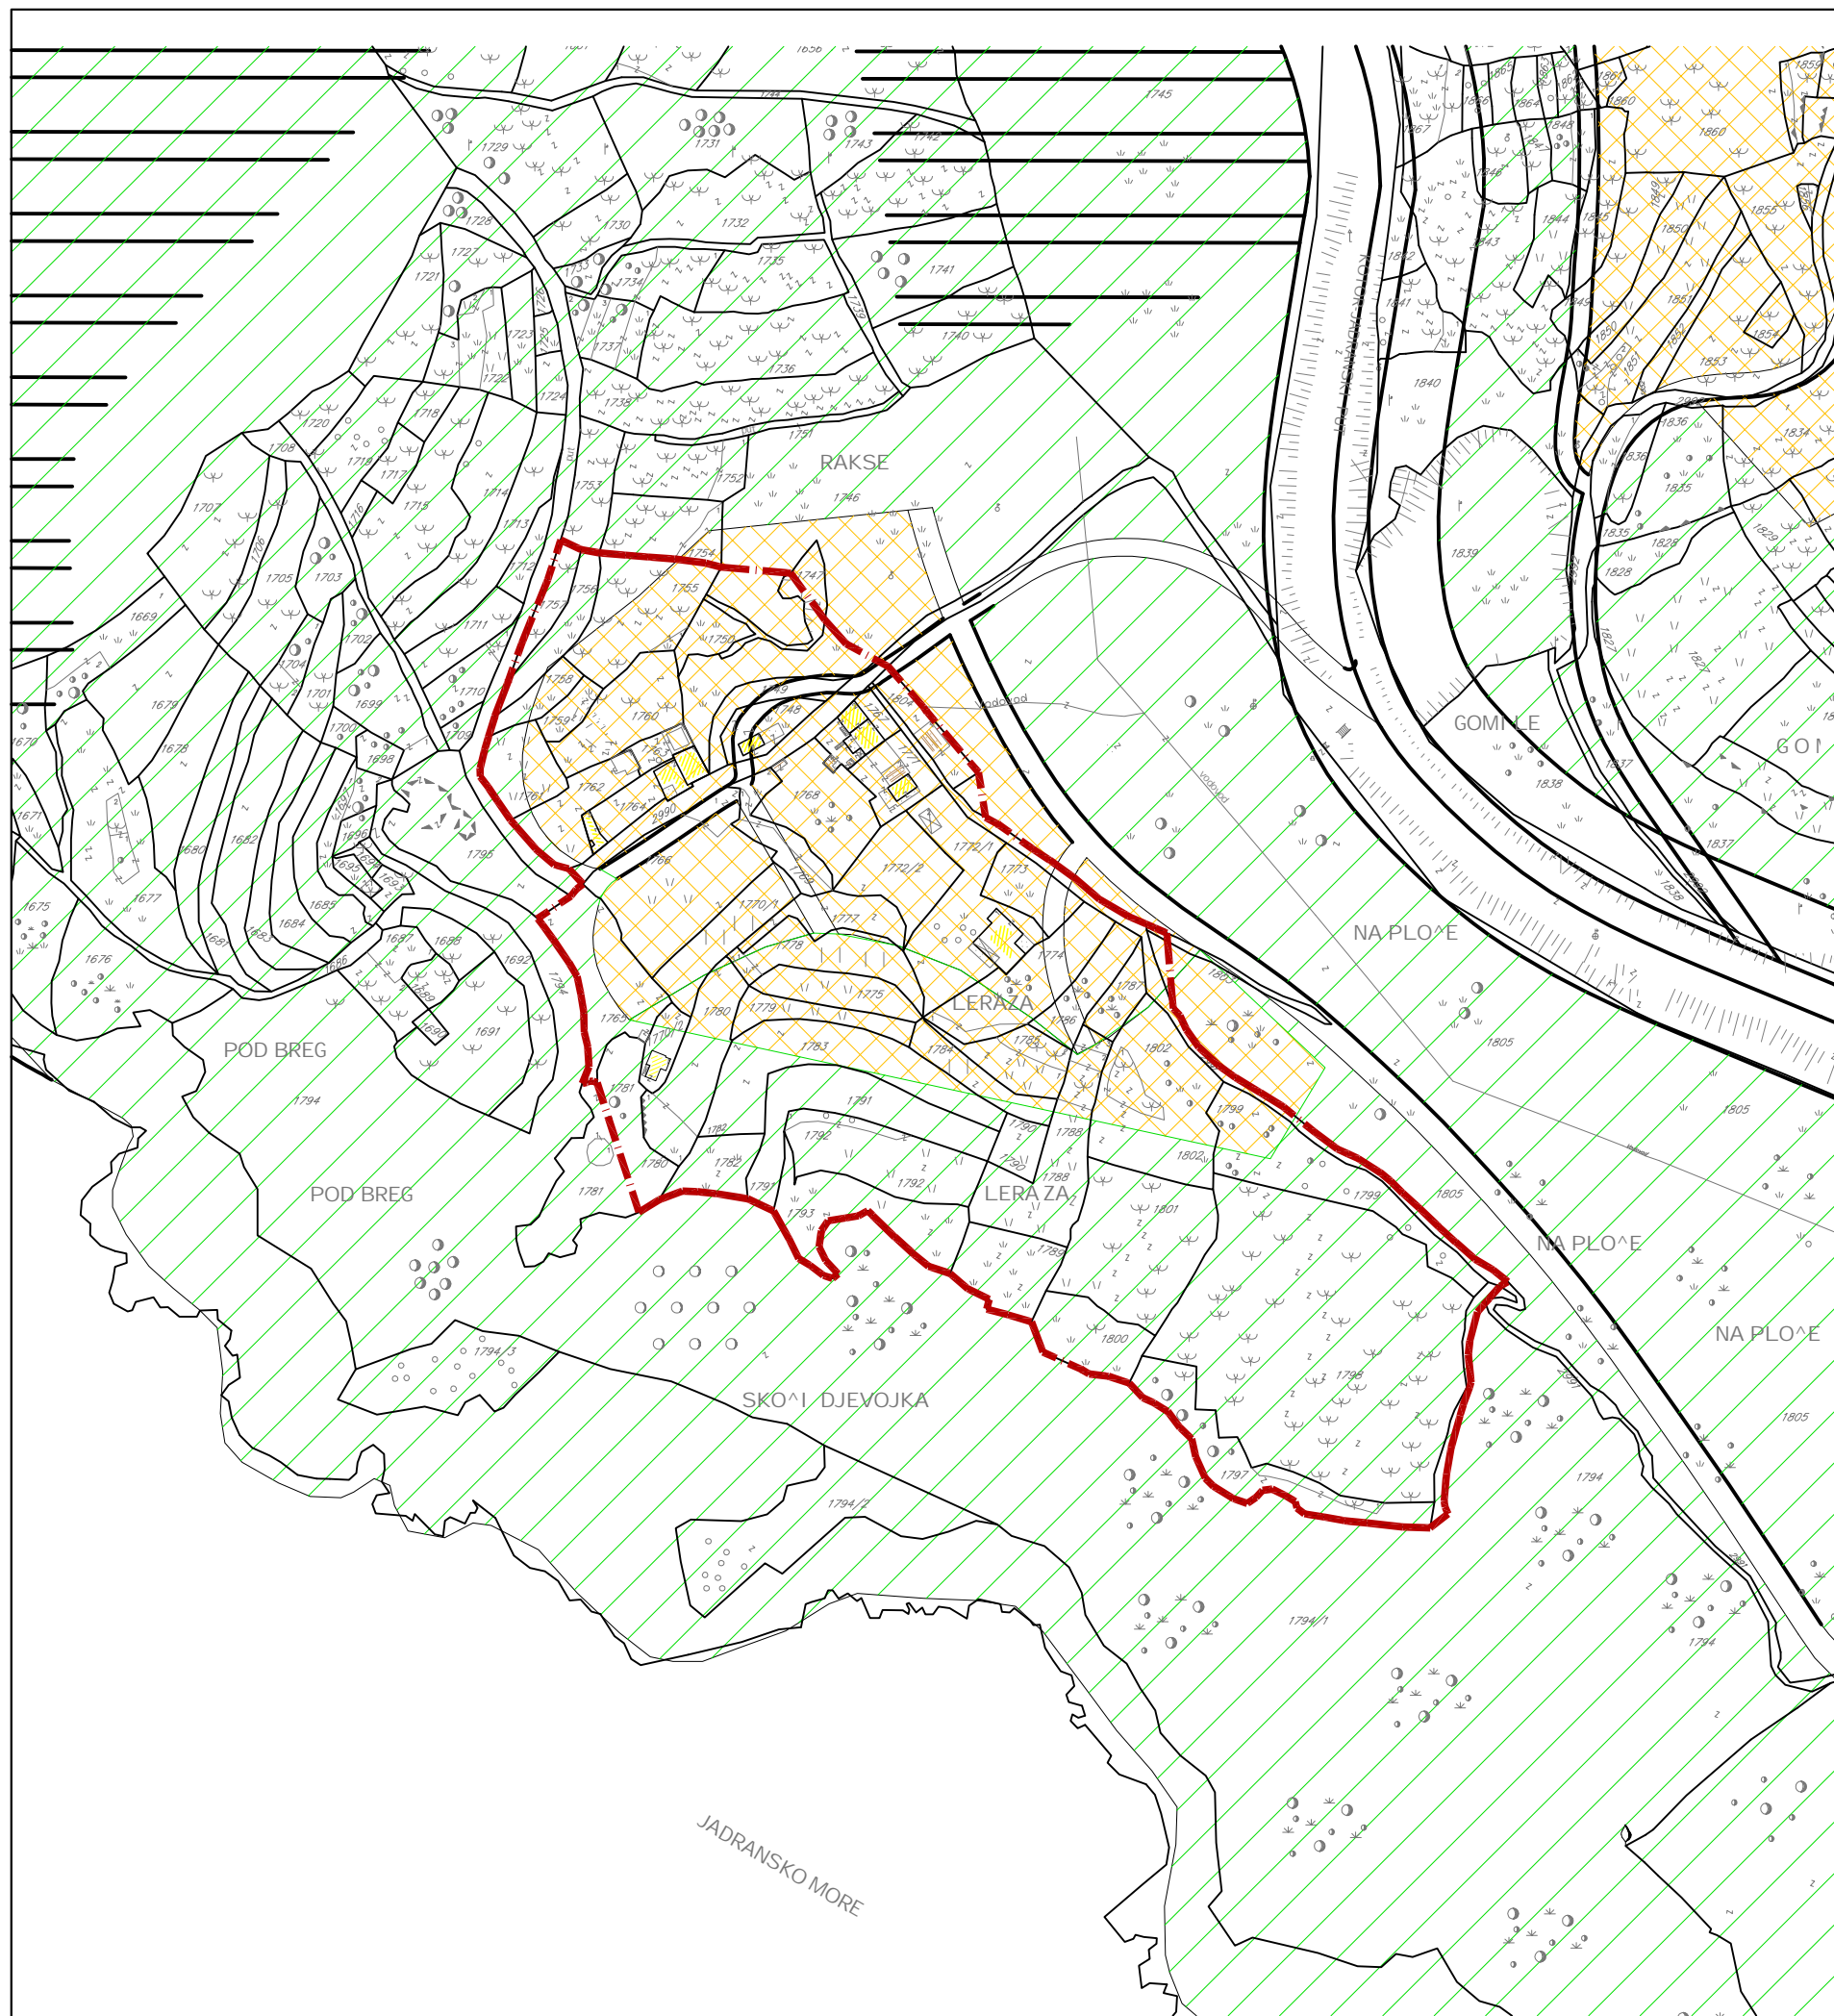

LEGENDA

- GRANICE POPISNIH KRUGOVA
- ○ ○ ○ ○ GRANICA PRIOBALNE ZONE GUP-a
- - - - - PROJIRENJE GRANICE GUP-a
- □ □ □ □ TRASA "VISOKE" VARIJANTE
- ■ ■ ■ ■ TRASA "SREDNJE" VARIJANTE
- ==== POSTOJEJA MAGISTRALA I PUTEVI PRVOG REDA
- PRIMARNE GRADSKE SAOBRAJAJNICE
- ▤▤▤▤▤ PEJAŠKE STAZE

- STAMBENO-TURISTIČKA IZGRADNJA - MANJE GUSTINE
- STAMBENO-TURISTIČKA IZGRADNJA - SREDNJE GUSTINE
- STAMBENO-TURISTIČKA IZGRADNJA - VEJE GUSTINE
- SEOSKA PODRUČJA (POSTOJEJA NASELJA, NOVA IZGRADNJA, ZAŠTIJENA PODRUČJA, OKUJNICE I SL. - U SKLADU SA STUDIJOM O SELIMA)
- HOTELI, VILE ZA IZNAJMLJIVANJE, TURISTIČKA NASELJA
- KAMPOVI
- DRUŠTVENI CENTRI - JAVNI SADRŽAJI
- KOMUNALNI OBJEKTI I POVRŠINE
- RADNE ZONE - SERVISI
- SPORTSKO-REKREATIVNE POVRŠINE
- PARKOVI, MASLINJACI I VANNASELJSKO ZELENILU
- PRIRODNE POSEBNOSTI
- SPOMENICI KULTURE
- ZAŠTITA KULTURNO ISTORIJSKOG NASLEVA
- ZONA SANACIJE I ZAŠTITE
- POSEBAN REŠIM ZAŠTITE