


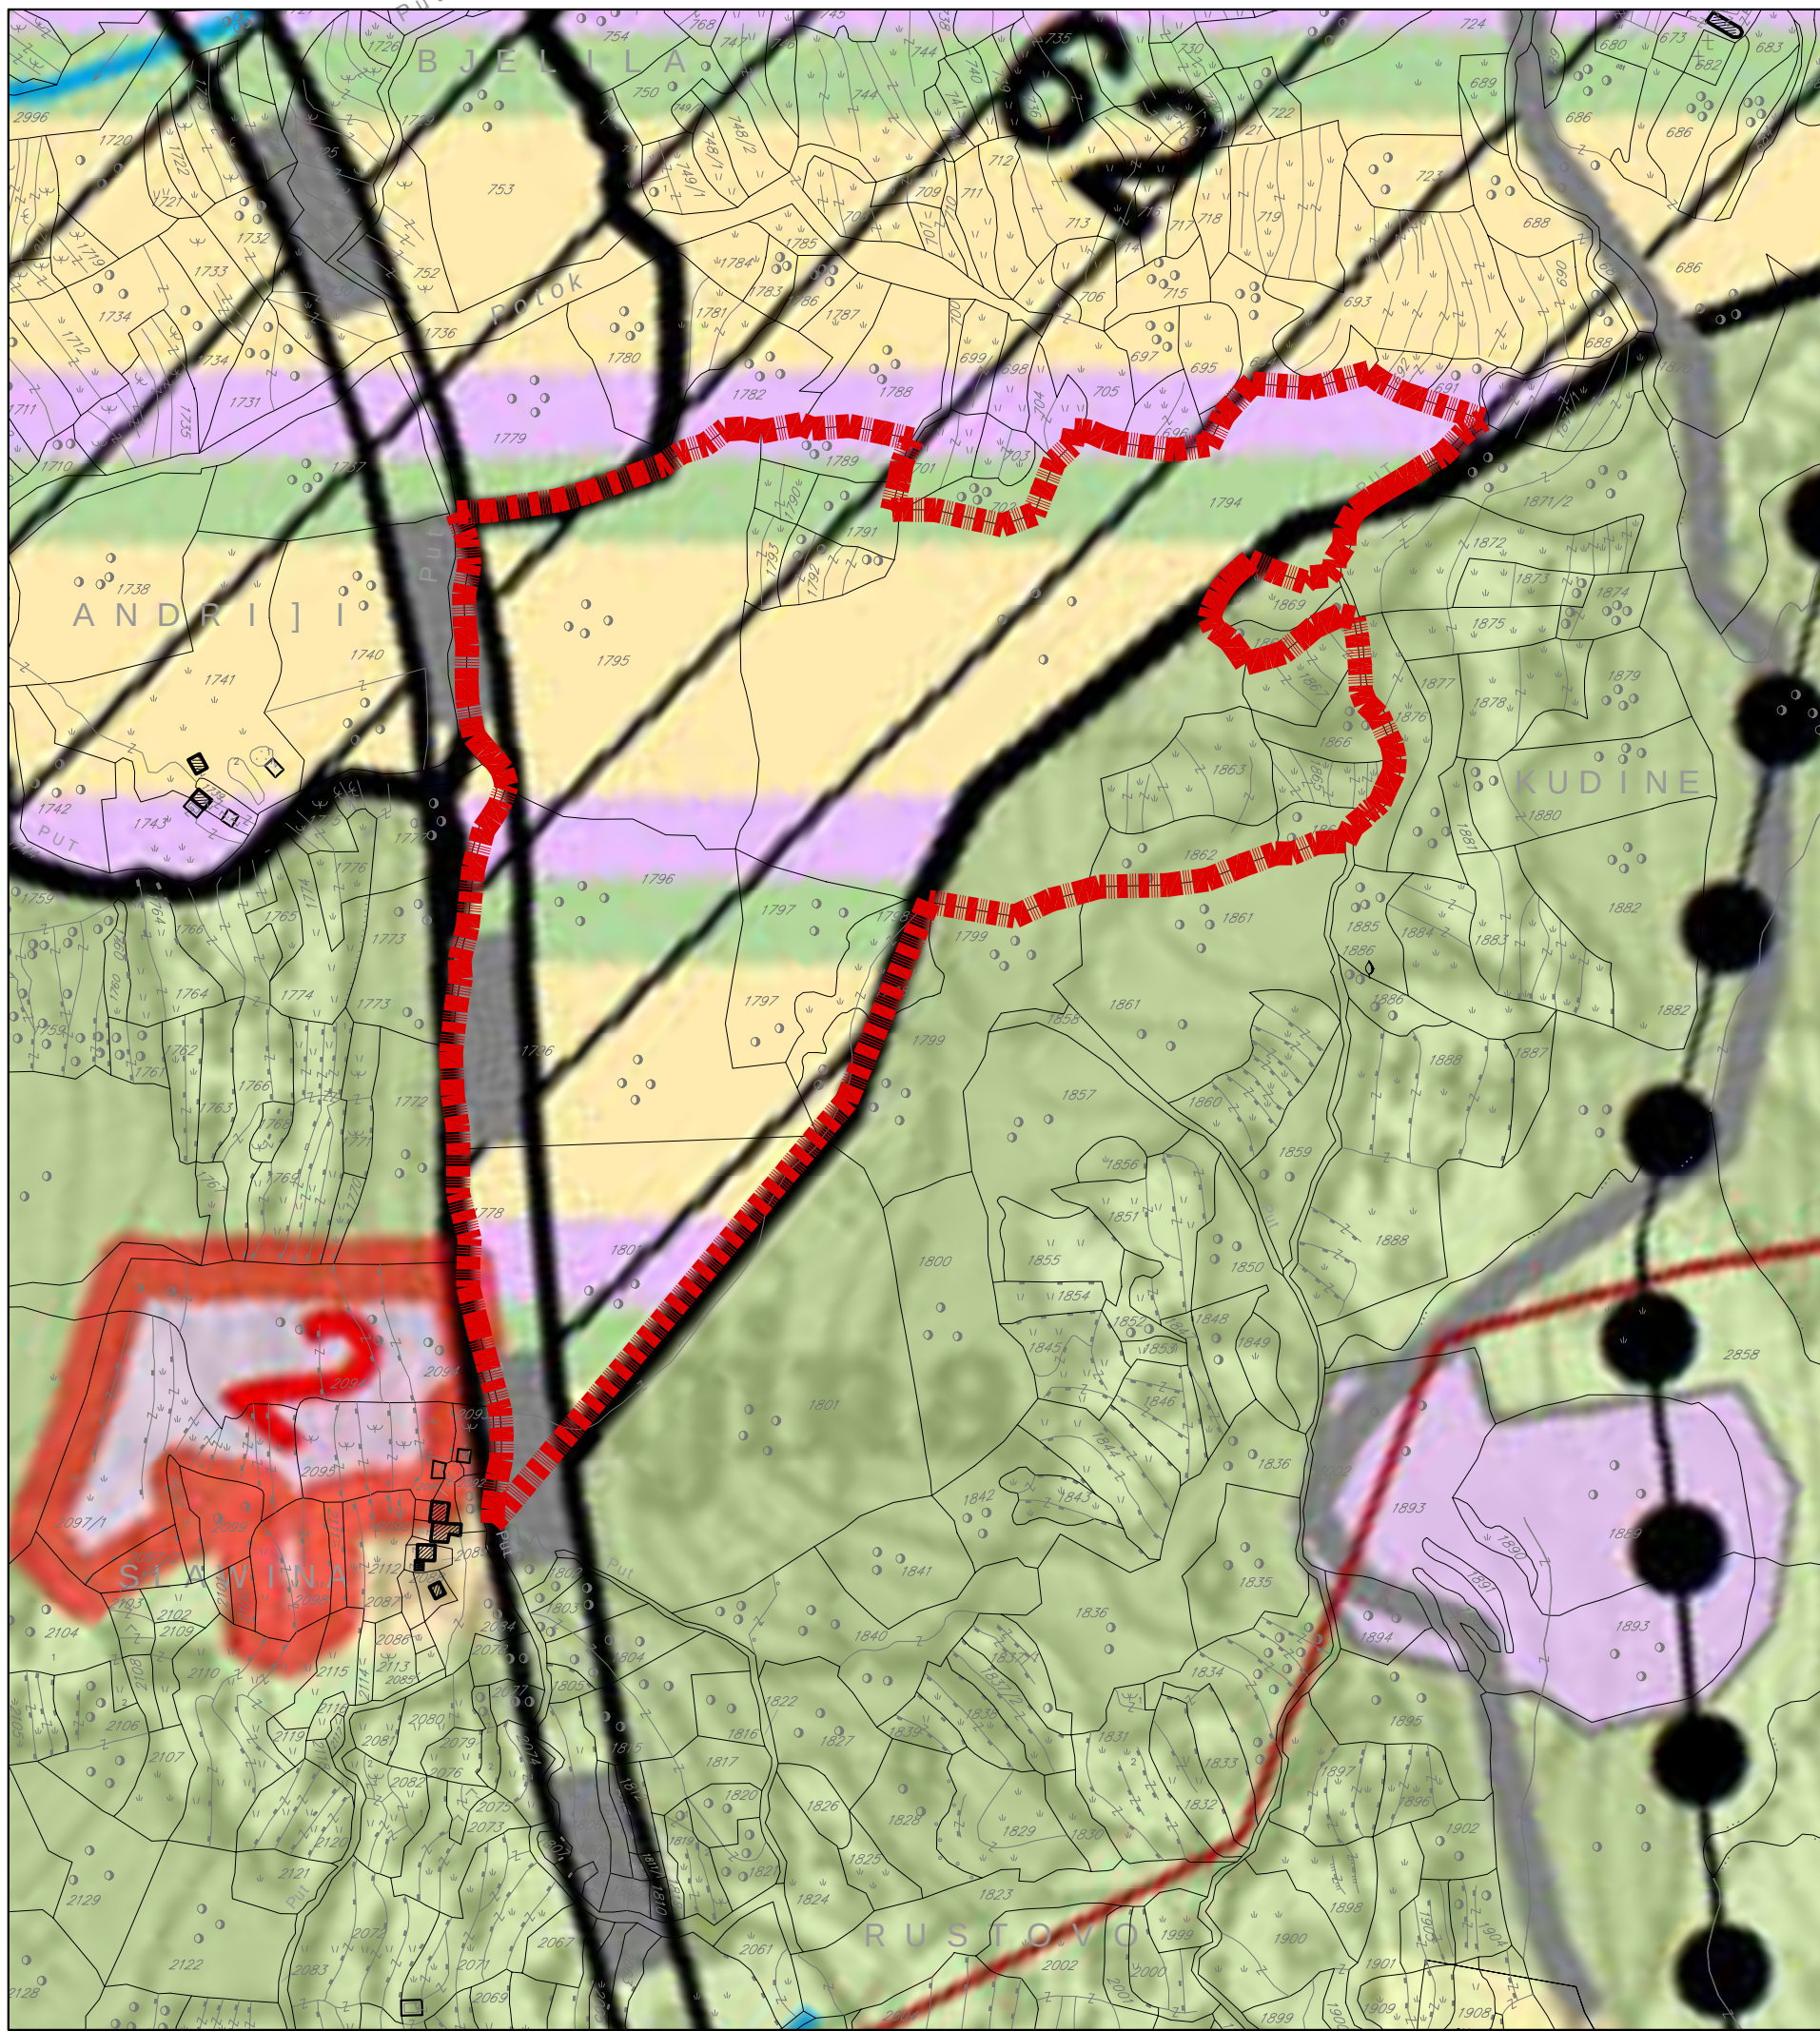

LEGENDA

- Granica Opštine/Područja Plana
- Granica područja NP "Lovćen"
- Granica Morskog dobra
- Područje Morskog dobra
- Granica GUP-a Budva-Bečići
- Granica atara naselja
- Rijeke

- Saobraćajna mreža
- postojeći magistralni put
 - planirani magistralni put
 - planirana obilaznica
 - planirani turistički put
 - postojeći lokalni put
 - planirani lokalni put
 - ostali postojeći putevi
 - ostali planirani putevi
 - Planirane petlje

PLANIRANA NAMJENA

- Planirana namjena GUP-a Budva-Bečići
- postojeća sela
 - stanovanje
 - javni i komunalni sadržaji
 - turizam
 - mješovita
 - plaže
 - zelenilo

- Postojeća namjena zemljišta
- izgrađeno
 - poljoprivredno
 - vodno , neplodno i ostalo
 - šume i makije

- Planska razrada nižeg reda
- GUP
 - DUP
 - LSL
 - UP

- Planirana namjena GUP-a Kamenovo-Buljarice
- postojeća sela
 - stanovanje
 - radne, javne i komunalne površine
 - turizam
 - sport i rekreacija
 - zaštita i sanacija
 - zelenilo

Pravci međuopštinske saradnje

Planirane lokacije za razvoj turizma i komplementarnih aktivnosti

Lokacije obuhvaćene izmjenama i dopunama



DELPROJEKT
d.o.o. BUDVA

NARUČILAC



OPŠTINA
BUDVA
SEKRETARIJAT
ZA PROSTORNO
PLANIRANJE I
ODRŽIVI RAZVOJ

OBRADIVAČ

DEL
PROJEKT
d.o.o. Budva

LOKALNA
STUDIJA
LOKACIJE

"DULJEVO I"

PLANIRANO
STANJE

CRTEŽ

IZVOD IZ
PROSTORNOG
PLANA -
PLANIRANA
NAMJENA
PROSTORA

RAZMJERA

1:3000

LIST BR.

08

DATUM

2012.