

IDEJNO RJEŠENJE

PRIVREMENOG UGOSTITELJSKOG OBJEKTA



Lokacija: **Lokacija 6.2** (Program privremenih objekata u zoni morskog dobra u opštini Budva za period 2019-2023), Slovenska plaža Budva, k.p. 2900/5, KO Budva

Investitor: **MORSKA OBALA d.o.o. Budva**

štamblj projektanta	štamblj revidenta
TOMISLAV JOMĆ <i>DIGITALLY SIGNED BY</i> <i>TOMISLAV JOMĆ</i> <i>DATE: 2019.05.17</i> <i>13:40:05 +02'00'</i>	

INVESTITOR MORSKA OBALA d.o.o. Budva
(naziv/ime investitora)

OBJEKAT PRIVREMENI UGOSTITELJSKI OBJEKAT
(naziv objekta koji se gradi)

LOKACIJA Budva, Program privremenih objekata u zoni morskog dobra u opštini Budva za period 2019-2023, Lokacija 6.2, k.p. 2900/5, KO Budva
(mjesto gradnje, planski dokument, urbanistička parcela, katastarska parcela)

VRSTA TEHNIČKE DOKUMENTACIJE IDEJNO RJEŠENJE
(idejno rješenje, idejni proj., glavni proj., proj. Održavanja dijela tehničke dokumentacije)

PROJEKTANT ARHI STUDIO DIZAJN d.o.o. Budva
(naziv privrednog društva, pravnog lica odn. preduzetnika koji je izradio tehničku dokumentaciju)

ODGOVORNO LICE Tomislav Jović d.i.a.
(ime odgovornog lica u privrednom društvu, pravnom licu, odnosno ime i prezime preduzetnika)

GLAVNI INŽENJER Tomislav Jović d.i.a. UPI 107/7-143/2
(ime i prezime glavnog inženjera, broj licence, potpis)

štamblj organa nadležnog za izdavanje građevinske dozvole



Arhi Studio Dizajn d.o.o.

Trg Sunca 2 ▫ Budva

tel/fax +382 33 45 10 09

mob +382 68 76 45 66

Tehnička dokumentacija:	IDEJNO RJEŠENJE PRIVREMENOG UGOSTITELJSKOG OBJEKTA
Lokacija:	Lokacija 6.2 (Program privremenih objekata u zoni morskog dobra u opštini Budva za period 2019-2023), Slovenska plaža Budva
Investitor:	MORSKA OBALA d.o.o. Budva

SADRŽAJ TEHNIČKE DOKUMENTACIJE

- OPŠTA DOKUMENTACIJA
- IDEJNO RJEŠENJE - ARHITEKTURA

OPŠTA DOKUMENTACIJA

Tehnička dokumentacija:	IDEJNO RJEŠENJE PRIVREMENOG UGOSTITELJSKOG OBJEKTA
Lokacija:	Lokacija 6.2 (Program privremenih objekata u zoni morskog dobra u opštini Budva za period 2019-2023), Slovenska plaža Budva
Investitor:	MORSKA OBALA d.o.o. Budva

OPŠTA DOKUMENTACIJA – SADRŽAJ:

- Ugovor između investitora i projektanta
- Izvod iz CRPS
- Licenca projektanta
- Licenca glavnog inženjera
- Dokaz o osiguranju od profesionalne odgovornosti
- Urbanističko-tehnički uslovi
- Ugovor o korišćenju
- Projektni zadatak

UGOVOR O IZRADI TEHNIČKE DOKUMENTACIJE

Između

MORSKA OBALA d.o.o.

adresa

PIB

e mail

koga zastupa

u daljem tekstu **Naručilac**

i

ARHI STUDIO DIZAJN d.o.o.

adresa

PIB

e mail

koga zastupa

u daljem tekstu **Izvođač**

Trg Sunca 2, Budva

02834731

arhisgroup@gmail.com

Tomislav Jović, direktor

I PREDMET UGOVORA

Član 1.

Predmet ugovora je izrada tehničke dokumentacije: IDEJNO RJEŠENJE PRIVREMENOG OBJEKTA (PLAŽNI BAR SA TERASOM), na lokaciji 6.2, (Program privremenih objekata u zoni morskog dobra u opštini Budva za period 2019-2023), Slovenska plaža, Budva.

II IZJAVE I OBAVEZE

Član 2.

Izvođač izjavljuje da posjeduje sva neophodna znanja, vještine, iskustvo i opremu potrebne za profesionalno korektnu izradu tehničke dokumentacije koja je predmet ovog Ugovora, prema uslovima i u rokovima predviđenim ovim Ugovorom.

Član 3.

Izvođač se obavezuje da sa dužnom pažnjom izvrši sve radnje na izradi tehničke dokumentacije koja je predmet ovog Ugovora.

Izvođač se obavezuje da Naručiocu iznese sva svoja zapažanja u vezi tehničke dokumentacije, a koja mogu uticati na odluke Naručioca u vezi sa tehničkom dokumentacijom.

Izvođač se obavezuje da u toku rada konsultuje Naručioca i daje mu na mišljenje i saglasnosti različite dijelove tehničke dokumentacije. Naručilac se obavezuje da u što kraćem roku odgovara na pitanja i daje sugestije i mišljenja, kako bi se proces rada odvijao kontinuirano.

Član 4.

Naručilac se obavezuje da Izvođaču dostavi dokumenta potrebna za izradu tehničke dokumentacije, u skladu sa zakonskim odredbama (elaborat o parcelaciji, geodetski snimak, urbanističko-tehnički uslovi, geo-tehnički elaborat i dr.).

Član 5.

Radovi na tehničkoj dokumentaciji iz člana 1 ovog Ugovora počinju pošto Naručilac Izvođaču dostavi potrebna dokumenta iz člana 4 ovog Ugovora.

III SADRŽAJ TEHNIČKE DOKUMENTACIJE

Član 6.

Tehničku dokumentaciju iz člana 1 ovog Ugovora čini:

Idejno rješenje plažnog bara sa terasom i

Idejno rješenje organizacije kupališta.

Član 7.

Izvođač se obavezuje da Naručiocu dostavi sve potrebne podloge koje su sastavni dio tehničke dokumentacije koja je predmet ovog Ugovora, a koje su potrebne za izradu dodatnih projekata koji nisu predmet ovog Ugovora.

Naručilac se obavezuje da Izvođaču dostavi sve potrebne projekte, koji nisu predmet ovog Ugovora, a neophodni su za izradu tehničke dokumentacije koja je predmet ovog Ugovora, kao i da Izvođaču dostavi podatke o obrađivačima ovih projekata, kako bi se proces rada odvijao kontinuirano.

IV ROKOVI ZA IZRADU TEHNIČKE DOKUMENTACIJE

Član 8.

Rokovi za izradu tehničke dokumentacije iz člana 1 ovog Ugovora utvrdiće se dogovorom, nakon dobijanja saglasnosti Naručioca na idejno rješenje, a u zavisnosti od dinamike rada ostalih obrađivača dijelova tehničke dokumentacije.

V DOSTAVLJANJE TEHNIČKE DOKUMENTACIJE

Član 9.

Izvođač tehničku dokumentaciju idejno rješenje dostavlja Naručiocu u štampanom formatu (1 primjerak) i/ili elektronskim putem.

Izvođač tehničku dokumentaciju Glavni projekat dostavlja Naručiocu u štampanom formatu (2 primjerka) i u zaštićenom digitalnom formatu (3 primjerka).

VI NAKNADA

Član 10.

Naknada za rad koja pripada Izvođaču za izradu tehničke dokumentacije iz člana 1 ovog Ugovora se obračunava po m² bruto površine objekta i po m² površine uređenja terena.

Obračun bruto površina i obračun ukupne vrijednosti radova na izradi tehničke dokumentacije se vrši na osnovu konačnih površina iz glavnog projekta, uz redukciju površina u skladu sa posebnim obračunom identičnih etaža, na koje Naručilac da saglasnost.

Član 11.

Naručilac se obavezuje da naknadu iz člana 10 ovog Ugovora isplati Izvođaču nakon izrade tehničke dokumentacije iz člana 1 ovog Ugovora.

Član 12.

U slučaju otkaza ovog Ugovora iz bilo kog razloga od strane Naručioca, Izvođač ima pravo na naknadu za stvarno izvedeni dio tehničke dokumentacije na dan otkaza Ugovora.

VII SUDSKA NADLEŽNOST

Član 13.

Ugovorne strane su saglasne da sve eventualne nesuglasice ili sporove koji proisteknu izvršenjem ovog Ugovora ili su u vezi sa ovim Ugovorom iznesu pred nadležni sud u Podgorici.

VIII OPŠTE I ZAVRŠNE ODREDBE

Član 14.

Ugovorne strane se obavezuju da se prilikom realizacije ovog Ugovora ponašaju savjesno i u skladu sa dobrim poslovnim običajima, na način kojim se štite i interesi druge ugovorne strane.

Član 15.

Ugovorne strane su saglasne da sva obavještenja i zahtjeve jedna drugoj dostavljaju u pisanoj formi preporučenom poštom ili e mailom, na način iz koga se može pouzdano utvrditi datum dostavljanja.

Član 16.

Izmjene i dopune ovog Ugovora mogu se vršiti samo pisanim putem, uz obostranu saglasnost ugovornih strana, sačinjavanjem Aneksa ovog Ugovora.

Svaka strana je obavezna da odmah obavesti drugu ugovornu stranu o bilo kojoj statusnoj promjeni.

Član 17.

Ugovor je sačinjen u 4 (četiri) istovjetna primjerka, po 2 (dva) za svaku ugovornu stranu.

Naručilac



Izvođač





CRNA GORA
VLADA CRNE GORE
PORESKA UPRAVA
CENTRALNI REGISTAR PRIVREDNIH SUBJEKATA
U Podgorici, dana 02.12.2013.god.

Poreska uprava - Centralni registar privrednih subjekata u Podgorici, na osnovu člana 6 st. 1 i člana 21 i 22 Zakona o poreskoj administraciji ("Sl. list RCG", br. 65/01 i 80/04 i "Sl. list CG", br. 20/11), na osnovu člana 83 i 86 Zakona o privrednim društvima ("Sl. list RCG", br. 6/02 i "Sl. list CG", br. 17/07 ... 40/11, člana 196 Zakona o opštem upravnom postupku ("Sl. list RCG", br. 60/03 i "Sl. list CG", br. 32/11) i člana 2 i 3 Uputstva o radu Centralnog registra privrednih subjekata ("Sl. list CG", br. 20/12), rješavajući po prijavi za registraciju promjene podataka u "ARHI STUDIO DIZAJN "D.O.O. BUDVA broj 206214 od 02.12.2013.god. podnosioca

Ime i prezime: Dr. Mileta Govedarica
JMBG ili br.pasoša: 0603948171526
Adresa: Babin Do Bb - Budva Crna Gora

dana 02.12.2013.god. donosi

RJEŠENJE

Registruje se promjena: dopuna djelatnosti, statuta, usaglašavanje sa zakonom o klasifikaciji djelatnosti "ARHI STUDIO DIZAJN "D.O.O. BUDVA - registarski broj 5-0604180/ 002.

Sastavni dio Rješenja je i Izvod iz Centralnog registra privrednih subjekata Poreske uprave.

Obrazloženje

Rješavajući po prijavi, za upis promjene podataka (dopuna djelatnosti, statuta, usaglašavanje sa zakonom o klasifikaciji djelatnosti) u privrednom društvu "ARHI STUDIO DIZAJN "D.O.O. BUDVA utvrdjeno je da su ispunjeni uslovi za promjenu podataka shodno članu 83 i 86 Zakona o privrednim društvima ("Sl. list RCG", br. 6/02 i "Sl. list CG", br. 17/07 ... 40/11) i člana 2 i 3 Uputstva o radu Centralnog registra privrednih subjekata ("Sl. list CG", br. 20/12), pa je odlučeno kao u izreci Rješenja.



Načelnik

Milo Paunović

Pravna pouka:
Protiv ovog rješenja može se izjaviti žalba Ministarstvu finansija CG u roku od 15 dana od dana prijema rješenja. Žalba se predaje preko ovog organa i taksira administrativnom taksom u iznosu od 8,00 €, shodno Tarifnom broju 5 Taksene tarife za administrativne takse. Taksa se uplaćuje u korist računa broj 832-3161-26 Administrativna taksa.



Crna Gora

IZVOD IZ CENTRALNOG REGISTRA PRIVREDNIH SUBJEKATA PORESKE UPRAVE

Registarski broj 5-0604180/ 002
Matični broj 02834731

Datum promjene podataka: 02.12.2013

"ARHI STUDIO DIZAJN "D.O.O. BUDVA

Izvršene su sledeće promjene: dopuna djelatnosti, statuta, usaglašavanje sa zakonom o klasifikaciji djelatnosti

Datum zaključenja ugovora: 29.04.2011 Datum izmjene Statuta: 30.11.2013
Datum donošenja Statuta: 29.04.2011 Mjesto: BUDVA
Adresa obavljanja djelatnosti: TRG SUNCA BR. 2 Središte: BUDVA
Adresa za prijem službene pošte: TRG SUNCA BR. 2
Pretežna djelatnost: 7112 Inženjerske djelatnosti i tehničko savjetovanje

Obavljanje spoljno-trgovinskog poslovanja:

x da ne

Oblik svojine: bez oznake svojine društvena x privatna zadržna dva ili više oblika svojine državna

Porijeklo kapitala: bez oznake projekta kapitala x domaći strani mješoviti

Upisani kapital: 10.00€

(Novčani 10.00, nenovčani .00)

Osnivači

Ime i prezime/Naziv: BRANISLAVA MILIĆ-PAVLOVIĆ-008800782
Udio: 100%
Uloga: Osnivač

Adresa: OMLADINSKIH BRIGADA 166 BEOGRAD

Lica u društvu

Ime i prezime: BRANISLAVA MILIĆ-PAVLOVIĆ - 008800782
Ovlašteni zastupnik - neograničeno ()
Pojedinačno: ()
Ime i prezime: Tomislav Jović - 008045829
Izvršni direktor - neograničeno ()
Pojedinačno: ()

Adresa: OMLADINSKIH BRIGADA 166 BEOGRAD

Adresa: BUL. ZORANA ĐINĐIĆA 019 NIŠ

Ovlašteni zastupnik - neograničeno ()
Pojedinačno: ()

Izdato 03.12.2013.god.



Načelnik
Milo Paunović

Strana 1 od 1

CRNA GORA
VLADA CRNE GORE
PORESKA UPRAVA
Područna jedinica Budva
BROJ: 81/31-03174-3
BUDVA, 31.5.2011. godine

Na osnovu člana 55. Zakona o porezu na dodatu vrijednost ("Sl. list RCG", broj 65/01... 04/06 i "Sl. list CG", broj 16/07) i člana 207. Zakona o opštem upravnom postupku ("Sl. list RCG", broj 60/03) Poreska uprava, donosi

Rješenje o registraciji za PDV

Upisuje se u registar obveznika za PDV:

Naziv "ARHI STUDIO DIZAJN" D.O.O. BUDVA

BUDVA

PIB 02834731 817
(Šifra područne jedinice poreskog organa)

Obvezniku se dodjeljuje PDV registracioni broj: 81/31-03174-3.

Svojstvo obveznika za PDV se stiče: 31.5.2011. godine.

Poreski obveznik je dužan da obavijesti poreski organ o izmjeni i prestanku obavljanja djelatnosti za koju je obavezan da obračunava i plaća PDV.



SAVJETNIK DIREKTORA

Željko Marković



CRNA GORA
VLADA CRNE GORE
PORESKA UPRAVA
Područna jedinica Budva
Broj: 81-01-12080-6
BUDVA, 16.05.2011. godine

Na osnovu člana 6 stav 1 Zakona o objedinjenoj registraciji i sistemu izveštavanja o obračunu i naplati poreza i doprinosa ("Sl. list RCG", br. 29/05 i "Sl. list CG", br. 75/10), člana 27 stav 3 Zakona o poreskoj administraciji ("Sl. list RCG", br. 65/01 i 80/04) i člana 207 Zakona o opštem upravnom postupku ("Sl. list RCG", br. 60/03) Poreska uprava, donosi

RJEŠENJE O REGISTRACIJI

Upisuje se u registar poreskih obveznika:

Naziv: "ARHI STUDIO DIZAJN" D.O.O. BUDVA
BUDVA

Poreskom obvezniku se dodjeljuje:

PIB 02834731 817
(Matični broj) (Šifra područne jedinice poreskog organa)

Datum upisa u registar: 16.05.2011. godine.

Poreski obveznik je dužan da obavijesti poreski organ o svim promjenama podataka iz registra poreskog obveznika (član 33 Zakona o poreskoj administraciji) u roku od 15 dana od dana nastanka promjene.

Uputstvo o pravnom sredstvu: Protiv ovog Rješenja može se izjaviti žalba Ministarstvu finansija CG - Odsjek za drugostepeni poreski i carinski postupak, u roku od 15 dana od dana prijema Rješenja. Žalba se predaje preko ove Područne jedinice i taksira administrativnom taksom u iznosu od 8,00 €, shodno Tarifnom broju 5 Taksene tarife za administrativne takse. Taksa se uplaćuje u korist računa broj 832-3161-26 Administrativna taksa.



SAVJETNIK DIREKTORA

Željko Marković

MINISTARSTVO ODRŽIVOG RAZVOJA I TURIZMA
DIREKTORAT ZA INSPEKCIJSKI NADZOR
I LICENCIRANJE

Direkcija za licenciranje

Broj: UPI 107/7-822/2

Podgorica, 25.03.2018. godine

Ministarstvo održivog razvoja i turizma, rješavajući po zahtjevu » ARHI STUDIO DIZAJN« D.O.O.Budva, za izdavanje licence projektanta i izvođača radova, na osnovu člana 135 st. 1 i 2 Zakona o planiranju prostora i izgradnji objekata ("Službeni list Crne Gore" br. 64/17) i člana 46 stav 1 Zakona o upravnom postupku ("Službeni list Crne Gore" br. 56/14, 20/15, 40/16 i 37/17), donosi

R J E Š E N J E

1. IZDAJE SE » ARHI STUDIO DIZAJN« D.O.O.Budva, LICENCA projektanta i izvođača radova.
2. Ova Licenca se izdaje na 5 (pet) godina.

O b r a z l o ž e n j e

Aktom, br.UPI 107/7-822/1 od 26.02.2018.godine, » ARHI STUDIO DIZAJN« D.O.O.Budva, obratilo se ovom ministarstvu za izdavanje licence projektanta i izvođača radova.

Uz zahtjev imenovano privredno društvo, dostavilo je ovom ministarstvu sledeće dokaze:

Rješenje Ministarstva održivog razvoja i turizma, broj UPI 107/7-143/2 od 20.02.2018.godine, kojim je Joviću Tomislavu, diplomiranom inženjeru arhitekture, iz Niša, izdata licenca ovlašćenog inženjera za obavljanje djelatnosti izrade tehničke dokumentacije i građenje objekata; Ugovor o radu, zaključen između poslodavca » Arhi Studio Dizajn » D.O.O.Budva i zaposlenog: Jović Tomislava, diplomiranog inženjera arhitekture, iz Budve, gdje je u članu 2 Ugovora, imenovani ovim Ugovorom zasnovao radni odnos u navedeno privredno društvo na neodređeno vrijeme, sa punim radnim vremenom od 8 časova; Izvod iz Centralnog Registra Privrednih subjekata Poreske uprave za imenovano privredno društvo, Registarski broj: 5-0604180/002 od 20.02.2018.godine.

Ministarstvo održivog razvoja i turizma, razmotrilo je podnijeti zahtjev pa je odlučilo kao u dispozitivu ovog rješenja, a ovo sa sledećih razloga:

Naime, članom 122 stav 1 Zakona o planiranju prostora i izgradnji objekata («Službeni list Crne Gore » br. 64/17), propisano je da privredno društvo koje izrađuje tehničku dokumentaciju (projektant), odnosno privredno društvo koje gradi objekat (izvođač radova), dužno je da za obavljanje djelatnosti izrade tehničke dokumentacije dijela tehničke dokumentacije, odnosno građenje ili izvođenje pojedinih radova ovlašćeni

inženjer može da bude fizičko lice koje obavlja poslove izrade tehničke dokumentacije odnosno građenje ili izvođenje pojedinih vrsta radova na građenju objekta, ima najmanje jednog zaposlenog ovlašćenog inženjera po vrsti projekta, koji izrađuje i to: arhitektonski, građevinski, elektrotehnički i mašinski projekat, odnosno vrsti radova koje izvodi na osnovu tih projekata. Stavom 2 istog člana Zakona, propisano je da obavljanje pojedinih poslova iz stava 1 ovog člana, projektant, odnosno izvođač radova može da obezbijedi na osnovu zaključenog ugovora sa drugim privrednim društvom koje ima zaposlenog ovlašćenog inženjera za određenu vrstu projekta, odnosno radova.

Članom 3 stav 1 tačka 3 Pravilnika o načinu i postupku izdavanja, mirovanja licence i načinu vođenja registara licenci („Službeni list Crne Gore „ br. 79/17), utvrđene su vrste licenci, a između ostalih i licenca projektanta i izvođača radova, koja se izdaje privrednom društvu za obavljanje djelatnosti izrade tehničke dokumentacije i građenje objekta.

Članom 5 stav 1 tač. 1-2. Pravilnika, utvrđeno je da se u postupku izdavanja licence projektanta, odnosno izvođača radova, provjerava: 1) da li podnosilac zahtjeva u radnom odnosu ima zaposlenog ovlašćenog inženjera i licencu ovlašćenog inženjera.

Članom 137 stav 2 Zakona, propisano je da se licenca za privredno društvo, izdaje se na pet godina.

Rješavajući po predmetnom zahtjevu, a na osnovu uvida u dostavljene dokaze, ovo ministarstvo nalazi, da su se u konkretnoj pravnoj stvari stekli uslovi za primjenu čl. 122 stav 1 i 135 stav 2 Zakona o planiranju prostora i izgradnji objekata, a u vezi čl 3 stav 1 tač. 1 i čl. 4 Pravilnika o načinu i postupku izdavanja, mirovanja licence i načinu vođenja registara licenci.

Saglasno izloženom, riješeno je kao u dispozitivu ovog rješenja.

PRAVNA POUKA: Protiv ovog rješenja može se pokrenuti upravni spor tužbom kod Upravnog suda Crne Gore u roku od 20 dana od dana prijema istog.

OVLAŠĆENO SLUŽBENO LICE
Nataša Pavićević





CRNA GORA

MINISTARSTVO ODRŽIVOG RAZVOJA
I TURIZMA

DIREKTORAT ZA INSPEKCIJSKI NADZOR I
LICENCIRANJE

Direkcija za licenciranje

Broj: UPI 107/7-143/2

Podgorica, 20.02.2018. godine

»TOMISLAV JOVIĆ«

Bokeljskih brigada 7/21
BUDVA

U prilogu ovog dopisa, dostavlja Vam se rješenje, broj i datum gornji.

OVLAŠĆENO SLUŽBENO LICE



Nikola Petrović

Dostavljeno:

-Naslovu;

-a/a.

MINISTARSTVO ODRŽIVOG RAZVOJA I TURIZMA
DIREKTORAT ZA INSPEKCIJSKI NADZOR
I LICENCIRANJE

Direkcija za licenciranje

Broj: UPI 107/7-143/2

Podgorica, 20.02.2018. godine

Ministarstvo održivog razvoja i turizma, rješavajući po zahtjevu zahtjevu JOVIĆ TOMISLAVA, dipl.inženjera arhitekture, iz Niša, za izdavanje licence za ovlaštenog inženjera, na osnovu člana 135 st. 1 i 2 Zakona o planiranju prostora i izgradnji objekata ("Službeni list Crne Gore" br. 64/17) i člana 46 stav 1 Zakona o upravnom postupku ("Službeni list Crne Gore" br. 56/14, 20/15, 40/16 i 37/17), donosi

R J E Š E N J E

1. IZDAJE SE TOMISLAVU JOVIĆU, dipl.inženjeru arhitekture, iz Niša, LICENCA ovlaštenog inženjera za obavljanje djelatnosti izrade tehničke dokumentacije i građenje objekta.
2. Ova Licenca se izdaje na neodređeno vrijeme.

O b r a z l o ž e n j e

Aktom, br. UPI 107/7-143/1 od 23.01.2018.godine, TOMISLAVU JOVIĆU, dipl. Inženjer arhitekture, iz Niša, obratio se ovom ministarstvu zahtjevom za izdavanje licence ovlaštenog inženjera za obavljanje djelatnosti izrade tehničke dokumentacije i građenje objekta.

Uz zahtjev imenovani je ovom ministarstvu dostavio sledeće dokaze:

- Pasoš Republike Srbije (ovjerena fotokopija);
- Dozvola za privremeni boravak i rad (ovjerena fotokopija);
- Diplomu o stečenom visokom obrazovanju za Tomislava Miroslav Jovića Univerzitet u Nišu Građevinsko-arhitektonski fakultet u Nišu br.1036 od 01.oktobra 2007.godine (ovjerena fotokopija);
- Rješenje Ministarstva održivog razvoja i turizma kojim se ovjerava Jović Tomislavu licenca za odgovornog projektanta arhitektonskih projekata, uređenja slobodnih prostora i unutrašnjih instalacija vodovoda i kanalizacije br.300J538 10 od 09.12.2010.godine izdata od strane Inženjerske komore Srbije br.05-166/1 od 31.01.2011.godine (ovjerena fotokopija);;
- Licenca Inženjerske komore Srbije odgovornog projektanta arhitektonskih projekata, uređenja slobodnih prostora i unutrašnjih instalacija vodovoda i kanalizacije br.300J53810 od 9.decembra 2010.godine (ovjerena fotokopija);
- Potvrda da je Tomislav Jović član Inženjerske komore Srbije br.12-02/289285 od 09.01.2018.godine;
- Uvjerjenje Ministarstva unutrašnjih poslova Republike Srbije da Jović Tomislav nije osuđivan, br.235-1/30 id 03.01.2018.godine (ovjerena fotokopija);
- Radna knjižica (ovjerena fotokopija);
- Uvjerjenje Ministarstva pravde br.05/2-72-1719/18-1 od 16.02.2018.godine, da u kaznenoj evidenciji ne postoje podaci o osuđivanosti za imenovanog.

Ministarstvo održivog razvoja i turizma, razmotrilo je podnijeti zahtjev pa je odlučilo kao u dispozitivu ovog rješenja, a ovo iz sledećih razloga:

Naime, članom 123 stav 1 Zakona o planiranju prostora i izgradnji objekata (»Službeni list Crne Gore » br. 64/17), propisano je da ovlašćeni inženjer može da bude fizičko lice koje obavlja poslove izrade tehničke dokumentacije odnosno građenje objekta, odgovarajuće struke, sa visokim obrazovanjem, odnosno najmanje kvalifikacijom VII1 podnivoa okvira kvalifikacije i najmanje tri godine radnog iskustva na stručnim poslovima izrade tehničke dokumentacije i građenja objekta.

Članom 3 stav 1 tačka 1 Pravilnika o načinu i postupku izdavanja, mirovanja licence i načinu vođenja registara licenci (»Službeni list Crne Gore », br. 79/17), utvrđene su vrste licenci, a između ostalih i licenca ovlašćenog inženjera koja se izdaje fizičkom, licu za obavljanje djelatnosti izrade tehničke dokumentacije i građenje objekta.

Članom 4 stav 1 tač. 1-4. Pravilnika, utvrđeno je da se u postupku izdavanja licence ovlašćenog inženjera, provjerava: 1) identitet podnosioca zahtjeva; 2) da li podnosilac zahtjeva posjeduje visoko obrazovanje, odnosno najmanje kvalifikacije VII1 podnivoa okvira kvalifikacija, odnosno da li je izvršeno priznavanje inostrane obrazovne isprave najmanje kvalifikacije VII1 podnivoa okvira kvalifikacija; 3) da li podnosilac zahtjeva ima najmanje tri godine radnog iskustva na stručnim poslovima izrade tehničke dokumentacije i građenju objekta sa visokim obrazovanjem, odnosno najmanje kvalifikacije VII1 podnivoa okvira kvalifikacije i 4) da li je podnosilac zahtjeva osuđivan za krivično djelo za koje se gonjenje preduzima po službenoj dužnosti.

Stavom 3 istog člana Pravilnika, utvrđeno je da se radno iskustvo u smislu stava 1 tačka 3 ovog člana, smatra radno iskustvo u svojstvu saradnika na izradi tehničke dokumentacije na građenju objekta, odnosno izvođenja pojedinih radova na građenju objekta. Stavom 4 istog člana Pravilnika, utvrđeno je da se izuzetno od stava 3 ovog člana, fizičkom licu koje posjeduje licencu za izradu tehničke dokumentacije i građenje objekata, izdatu po propisima koji su važili do donošenja ovog propisa, radno iskustvo može dokazati na osnovu uvida u dokumentaciju koja je bila osnov za njeno izdavanje.

Članom 137 stav 1 Zakona, propisano je da se licenca za fizičko lice izdaje na neodređeno vrijeme.

Rješavajući po predmetnom zahtjevu, a na osnovu uvida u dostavljene dokaze, ovo ministarstvo nalazi, da su se u konkretnoj pravnoj stvari stekli uslovi za primjenu čl. 123 stav 1 i 135 stav 2 Zakona o planiranju prostora i izgradnji objekata, a u vezi čl 3 stav 1 tač. 1 i čl. 4 Pravilnika o načinu i postupku izdavanja, mirovanja licence i načinu vođenja registara licenci.

Saglasno izloženom, riješeno je kao u dispozitivu ovog rješenja.

PRAVNA POUKA: Protiv ovog rješenja može se pokrenuti upravni spor tužbom kod Upravnog suda Crne Gore u roku od 20 dana od dana prijema istog.

OVLAŠĆENO SLUŽBENO LICE
Nikola Petrović





OSIGURANJA IMOVINE

Ugovarač osiguranja **ARHI STUDIO DIZAJN DOO**

Matični broj

02834731

Adresa

TRG SUNCA BR. 2

Osiguranik

ARHI STUDIO DIZAJN DOO

Matični broj

02834731

Adresa

TRG SUNCA BR. 2

1. Kratkoročno ☒

2. Dugoročno ☐

3. Višegodišnje ☐

na

god.

Počev od: 22.06.2018 08:38

Ovo osiguranje zaključeno je na osnovu Zakona o obligacionim odnosima i

Opšti uslovi za osiguranje projektantske odgovornosti (US-odp/99-06-cg)

koji su ugovaraču osiguranja uručeni uz ovu polisu (osim z.o.o.) i čine sastavni dio ove polise, što potvrđuje svojim potpisom ugovarač osiguranja.

NAČIN OSIGURANJA:

Osigurava se na sume osiguranja koje je odredio ugovarač osiguranja

Rb	O S I G U R A V A S E :	Suma osiguranja (€)	Premija (€)
1	Projektantska odgovornost Osiguranjem su pokriveni odštetni zahtjevi (zahtjevi za naknadu štete), ispostavljeni osiguraniku za štete nastale usled greške u tehničko računskim i statičkim osnovama, te izračunavanjima, kalkulacijama, konstrukciji i tehničkoj izradi projektne dokumentacije, ukoliko greška, za vrijeme pokriva osiguranja ima za posledicu oštećenje ili uništenje osiguranog objekta, (tzv. fizička oštećenja), koji se izvodi odnosno izgrađuje/montira po projektu kojeg je izradio osiguranik. Po ovim uslovima se pod projektima smatraju kako građevinski objekti tako i mašinska, električna i druga (ostala) oprema. Isključeno je osiguravajuće pokrivanje koje se odnosi na greške koje proizilaze iz tehničkog nadzora ili konsaltinga. Uključeno je pokrivanje tokom garancije za period od jedne godine. Osiguranje se odnosi na predviđenu vrijednost projektnih radova u narednoj godini u iznosu od 20.000€. Prilog: Upitnik koji čini sastavni dio Ugovora o osiguranju. Godišnji agregat je 100,000.00€. Bez učešća u šteti Porez 9% 9 %	100,000.00	351.12
			31.60

NAPOMENA:

BRUTO PREMIJA:

PREMIJA ZA NAPLATU:

382.72

Trajanje osiguranja od: 22.06.2018 08:38 do

22.06.2019 08:38

Broj osiguranih objekata:

Matični broj zastupnika _____, Osiguravač zadržava pravo ispravke računске ili neke druge greške učinjene od strane zastupnika.



OSIGURAVAČ

U _____, dana 22.06., 2018. god.



UGOVARAČ OSIGURANJA

URBANISTIČKO - TEHNIČKI USLOVI


1.	CRNA GORA JAVNO PREDUZEĆE ZA UPRAVLJANJE MORSKIM DOBROM CRNE GORE Broj:0207-1873/4-Up Budva, 10.05.2019. godine	 JAVNO PREDUZEĆE ZA UPRAVLJANJE MORSKIM DOBROM CRNE GORE
2.	JAVNO PREDUZEĆE ZA UPRAVLJANJE MORSKIM DOBROM CRNE GORE - BUDVA na osnovu člana 1 Uredbe o izmjeni uredbe o povjeravanju poslova iz nadležnosti Ministarstva održivog razvoja i turizma Javnom preduzeću za upravljanje morskim dobrom i Javnom preduzeću nacionalni parkovi Crne Gore (Službeni list CG, br. 87/18 od 31.12.2018.g.), Izmjena i dopuna Programa privremenih objekata u zoni morskog dobra za period 2019-2023 br: 101-10/350 od 30.04.2019.god. , a u vezi sa članom 116, 117 i 74 Zakona o planiranju prostora i izgradnji objekata (Službeni list CG, br. 064/17), Pravilnikom o bližim uslovima za postavljanje odnosno građenje privremenih objekata, uređaja i opreme (Službeni list CG, br. 043/18) i člana 7. Zakona o morskome dobru (Službeni list RCG, br. 14/92), izdaje:	
3.	URBANISTIČKO-TEHNIČKE USLOVE za izradu tehničke dokumentacije	
	za postavljanje Montažno-demontažnog privremenog objekta -lokacija označena brojem 6.2 u opštini Budva predviđena - Programom privremenih objekata u zoni morskog dobra u opštini Budva za period 2019. - 2023. god.	
4.	PODNOŠILAC ZAHTEVA-KORISNIK:	„MORSKA OBALA“ D.O.O. BUDVA
5.	PLANIRANO STANJE	
5.1	Namjena parcele odnosno lokacije i površine Privremeni ugostiteljski objekat sa terasom: P = 56 m² , P terase=79 m² Objekat od drveta na daščanoj podlozi, pokrivač-tegola ploče zelene boje, terasa – na post. podlozi ispred objekta natkrivena tipskim kvadratnim suncobranima bijele ili bež boje -Terasa se organizuje na postojećoj gotovoj podlozi, a u slučaju da postojeća podloga nije odgovarajuća, može se postaviti montažno-demontažna podloga (deking).Podna platforma ne može biti visine veće od 10 cm. -Betoniranje podloge za postavljanje ugostiteljskih terasa nije dozvoljeno na pješčanim djelovima plaža, u granicama zaštićenih prirodnih dobara, u	

	granicama nepokretnog kulturnog dobra i njegove zaštićene okoline, kao i u granicama prirodnog i kulturno-istorijskog područja Kotora. -Elementi terase treba da dimenzijama, težinom, međusobnim vezama i postavljanjem, omogućavaju brzu montažu, demontažu i transport, ne oštećuju površinu na koju se postavljaju, okolno zelenilo, i da budu pogodni za nesmetano kretanje djece, starijih osoba i lica sa invaliditetom. -Opremu ugostiteljskih terasa čine stolovi, stolice, suncobrani i eventualno ograde. Za zaštitu od sunca na otvorenim terasama na javnim površinama dozvoljeno je samo postavljanje suncobrana (izuzetno pergola i lakih konstrukcija ako je u skladu sa ambijentalnim vrijednostima prostora i ako je Programom tako definisano za konkretnu lokaciju). -Suncobrani kao oprema ugostiteljske terase ne smiju biti agresivni oblikom, veličinom i bojom i moraju biti uniformni. Prihvatljivi su suncobrani prekriveni isključivo akrilnim impregniranim platnom i sklopivim mehanizmom. Nisu prihvatljivi zastori od PVC materijala za suncobrane ili za druge vrste natkrivanja. Boja platna (zastora) treba da bude diskretna. Poželjna je bijela i bež boja dok se u izuzetnim slučajevima kada se to potvrđuje analizom okolnog ambijenta mogu koristiti i neke druge boje (teget, bordo, tamnija zelena..), ali nikako jarke i agresivne boje. -Postavljen i otvoren suncobran može natkrivati samo tlocrtnu površinu ukupne površine odobrene terase, bez mogućnosti zatvaranja bočnih vertikalnih strana najlonom ili nekim drugim materijalom, odnosno konstrukcijom. Suncobran mora imati pokretni oslonac na tlu, izrađen tako da se lako skapa i prenosi, a na donjem dijelu mora imati zaštitu protiv oštećenja podne podloge pomicanjem ili povlačenjem. -Na javnim površinama nije dozvoljeno isticanje reklamnih sadržaja na suncobranima i tendama koji se ne odnose na natpise naziva lokala. Natpisi naziva lokala mogu se naći na obodima tendi i moraju biti u skladu sa osnovnim tonom pokrivača. -Oprema ugostiteljskih terasa (mobilijar) treba da bude lagana, ujednačena, jednostavnih linija, po mogućnosti od prirodnih materijala. Savremeni dizajn je veoma preporučljiv. -Postavljanje uređaja za hlađenje i zagrijavanje terase električnom energijom vrši se u skladu sa posebnim propisima koji se odnose na električne i termotehničke instalacije.
5.2	Pravila parcelacije
	Privremeni ugostiteljski objekat sa terasom predviđa se na kp 2900/5 K.O. Budva opština Budva

6.	PREPORUKE ZA SMANJENJE UTICAJA I ZAŠTITU OD ZEMLJOTRESA, KAO I DRUGE USLOVE ZA ZAŠTITU OD ELEMENTARNIH NEPOGODA I TEHNIČKO-TEHNOLOŠKIH I DRUGIH NESREĆA
	Tehničkom dokumentacijom predvidjeti mjere zaštite od požara shodno propisima za ovu vrstu objekata. U cilju zaštite od elementarnih nepogoda postupiti u skladu sa Zakonom o zaštiti i spašavanju (»Službeni list CG«, br.13/07, 05/08, 86/09 i 32/11 i 54/16) i Pravilnikom o mjerama zaštite od elementarnih nepogoda (»Službeni list RCG«, br.8/93) i Zakonu o zapaljivim tečnostima i gasovima (»Službeni list CG«, br.26/10 i 48/15). Shodno članu 9 Zakona o zaštiti i zdravlju na radu („Službeni list CG“, br.34/14), pri izradi tehničke dokumentacije projektant koji u skladu sa propisima o uređenju prostora i izgradnji objekata izrađuje tehničku dokumentaciju za izgradnju, rekonstrukciju ili adaptaciju objekta, namijenjene za radne i pomoćne prostorije i objekte gdje se tehnološki proces obavlja na otvorenom prostoru, dužan je da predvidjeti propisane mjere zaštite na radu u skladu sa tehnološkim projektnim zadatkom. Pri izgradnji, rekonstrukciji ili rušenju objekta potrebno je izraditi Elaborat o uređenju gradilišta u skladu sa aktom nadležnog ministarstva shodno članu 10 Zakona o zaštiti i zdravlju na radu .
7.	USLOVI I MJERE ZAŠTITE ŽIVOTNE SREDINE
	Privremeni objekti se ne smiju postavljati na zelenim površinama. Poželjno ih je postavljati na neuređenim površinama koje bi na taj način bile oplemenjene. Privremeni objekti se ne smiju postavljati ako na bilo koji način ugrožavaju životnu sredinu (prekomjerna buka, štetna isparenja, opasni otpad i sl.). Tehničkom dokumentacijom predvidjeti uslove i mjere za zaštitu životne sredine u skladu sa odredbama Zakona o procjeni uticaja na životnu sredinu („Službeni list CG“, br.80/05, 40/10, 73/10, 40/11, 27/13 i 52/16) i Zakonom za zaštitu prirode („Službeni list CG“, br.54/16) na osnovu urađene procjene uticaja na životnu sredinu. U slučajevima kada je potrebno izvršiti procjenu uticaja na životnu sredinu, uz zahtjev za izdavanje građevinske dozvole na glavni projekat investitor treba da dostavi Odluku o potrebi procjene uticaja na životnu sredinu, shodno članu 13 Zakona o procjeni uticaja na životnu sredinu.
8.	USLOVI I MJERE ZAŠTITE NEPOKRETNIH KULTURNIH DOBARA I NJIHOVE ZAŠTIĆENE OKOLINE
	Imajući u vidu da za predmetna zaštićena prirodna dobra u zoni morskog dobra nije izvršena revizija statusa, niti je izrađen Plan upravljanja u skladu sa smjernicama iz PPPPNMD, planiranje objekata privremenog karaktera i organizacija kupališta u zaštićenim područjima prirode kao i njihovo korišćenje vrši se u skladu sa opštim uslovima za zaštitu zaštićenih prirodnih dobara koji su dati u članu 39 Zakona o zaštiti prirode, i to: " Zaštićena područja mogu se koristiti u skladu sa studijom zaštite odnosno prostornim planom posebne namjene, planom upravljanja zaštićenog područja i na osnovu dozvola u skladu sa ovim zakonom.. Zabranjeno je korišćenje zaštićenih prirodnih dobara na način koji prouzrokuje: oštećenje zemljišta i gubitak njegove prirodne plodnosti; oštećenje površinskih ili podzemnih geoloških, hidrogeoloških i geomorfoloških vrijednosti; oštećenje morskih zaštićenih područja; osiromašenje prirodnog fonda divljih vrsta biljaka, životinja i gljiva; smanjenje biološke i predione raznovrsnosti; zagađivanje ili ugrožavanje podzemnih i površinskih voda." Na samom zaštićenom prirodnom dobru se ne mogu postavljati objekti trajnog karaktera, izvoditi radovi betoniranja, eksploatacije pijeska, uklanjanja vegetacije, izmjene obalne linije i strukturnog

	remodeliranja pješčane plaže. Izuzetak predstavljaju intervencije izgradnje rampi za pristup lica sa invaliditetom na planom definisanim lokacijama. Procjene uticaja na baštinu, koja uključuje studiju vizuelnog uticaja Definisanje jasnih i konzistentnih protokola i kriterijuma za realizaciju i postavljanje, gradnju ili uređenja takvih sadržaja tako da budu funkcionalno kompatibilna sa lokacijom i da ne remete attribute izuzetne univerzalne vrijednosti. • u posebno zaštićenim prirodnim i spomeničkim kulturnoistorijskim područjima kao i u okviru zaštićene okoline kulturnih dobara, ne predviđati one djelatnosti i objekte koji mogu narušiti posebnost takvih područja/kulturnih dobara; • novi privremeni objekti se ne smiju postavljati u zaštićenim prirodnim i kulturno istorijskim područjima i u okviru zaštićene okoline kulturnih dobara, bez prethodne saglasnosti Uprave za zaštitu kulturnih dobara;
9.	USLOVI ZA LICA SMANJENE POKRETLJIVOSTI I LICA SA INVALIDITETOM
	Tehničkom dokumentacijom obezbjediti prilaz i upotrebu objekta/objekata licima smanjene pokretljivosti u skladu sa članom 71 Zakona o planiranju prostora i izgradnji objekata i Pravilnikom o bližim uslovima i načinu prilagođavanja objekata za pristup i kretanje lica smanjene pokretljivosti i lica sa invaliditetom („Sl. list CG“ broj 48/13 i 44/15).
10.	USLOVI ZA OBJEKTE KOJI MOGU UTICATI NA PROMJENE U VODNOM REŽIMU
	• kod utvrđivanja urbanističkih uslova za privremene objekte posebno treba voditi računa o sanitarnom aspektu istih, o uslovima koje propisuju nadležna javna komunalna preduzeća (vodovod, kanalizacija, telekom i elektrodistribucija), kao i uslovima koji proizilaze iz Zakona o bezbjednosti hrane; • uz predviđeni ugostiteljski objekat, uz uređeno kupalište i u njegovom zaleđu, gdje za to postoje infrastrukturni priključci može se odobriti postavljanje montažno demontažnih sanitarnih objekata u površinama srazmjerno veličini ugostiteljskog objekta, odnosno kupališta i zakonskim propisima bez potrebe predviđanja istih u grafičkom dijelu plana objekata privremenog karaktera. Na kupalištima i u njihovom zaleđu sanitarni objekti mogu biti i kontejnerskog tipa; • neophodno je predvidjeti uklanjanje svih montažnih toaleta nakon završetka sezone;
11.	USLOVI ZA PRIKLJUČENJE NA INFRASTRUKTURU
11.1	Uslovi priključenja na elektroenergetsku infrastrukturu
	Prilikom izrade tehničke dokumentacije potrebno je poštovati sljedeće preporuke EPCG: • Tehnička preporuka za priključke potrošača na niskonaponsku mrežu TP-2 (II dopunjeno izdanje) • Tehnička preporuka – Tipizacija mjernih mjesta • Uputstvo i tehnički uslovi za izbor i ugradnju ograničavača strujnog opterećenja • Tehnička preporuka TP-1b - Distributivna transformatorska stanica DTS – EPCG 10/0.4 Kv
11.2	Ostali infrastrukturni uslovi
	Tehničke uslove priključenja na infrastrukturu investitor pribavlja od organa za tehničke uslove, za svaki privremeni objekat pojedinačno;
12.	POTREBA IZRADE GEODETSKIH, GEOLOŠKIH (GEOTEHNIČKIH, INŽENJERSKO-GEOLOŠKIH, HIDROGEOLOŠKIH, GEOMEHANIČKIH I

	SEIZMIČKIH) PODLOGA, KAO I VRŠENJA GEOTEHNIČKIH ISTRAŽNIH RADOVA I DRUGIH ISPITIVANJA	
	Prilikom izrade tehničke dokumentacije poštovati Pravilnik o načinu izrade, razmjeri i bližoj sadržini tehničke dokumentacije (Sl. list CG, br.23/14, 32/15 i 75/15). Tehničku dokumentaciju izraditi u skladu sa Pravilnikom o načinu obračuna površine i zapremine objekata (" Sl. List CG", br. 47/13).	
13.	POTREBA IZRADE URBANISTIČKOG RJEŠENJA Potrebno je uraditi Idejno rješenje Montažno-demontažnog privremenog objekta sa atestom proizvođača kao i fotografijama uređaja koji se postavljaju na ugostiteljskoj terasi a nakon dobijanja Saglasnosti Glavnog gradskog arhitekta i revidovani Glavni projekat.	
14.	POTREBA PRIBAVLJANJA SAGLASNOSTI GLAVNOG GRADSKOG ARHITEKTE U skladu sa članom 87 Zakona o planiranju prostora i izgradnji objekata, neophodno je pribaviti Saglasnost na spoljni izgled privremenog objekta od strane Glavnog gradskog arhitekta	
15.	NAPOMENA: Nakon izrade dokumentacije tražene UTU potrebno je JPMD dostaviti REVIDOVANI GLAVNI PROJEKAT (na CD-u u zaštićenoj verziji), original ili ovjerenu kopiju Saglasnosti Glavnog gradskog arhitekta i (za objekte gdje je to traženo) -Shodno članu 117. Zakona o planiranju prostora i izgradnji objekata, korisnik je dužan da 15 dana prije postavljanja privremenog objekta, dostavi prijavu sa svom tehničkom dokumentacijom i Saglasnostima, Dozvolama traženim UTU Direktoratu za inspekcijski nadzor i licenciranje	
16.	DOSTAVLJENO: - Podnosiocu zahtjeva - Direktoratu za inspekcijski nadzor i licenciranje - U spise predmeta - a/a	
17.	OBRAĐIVAČI URBANISTIČKO-TEHNIČKIH USLOVA:	Sreten Vukićević d.i.a. potpis
18.	RUKOVOĐILAC SLUŽBE ZA UREĐENJE I IZGRADNJU:	Rajko Mihović dipl. Ecc.
19.	M.P.	potpis
20.	PRILOZI	
	- Grafički prilog iz planskog dokumenta	

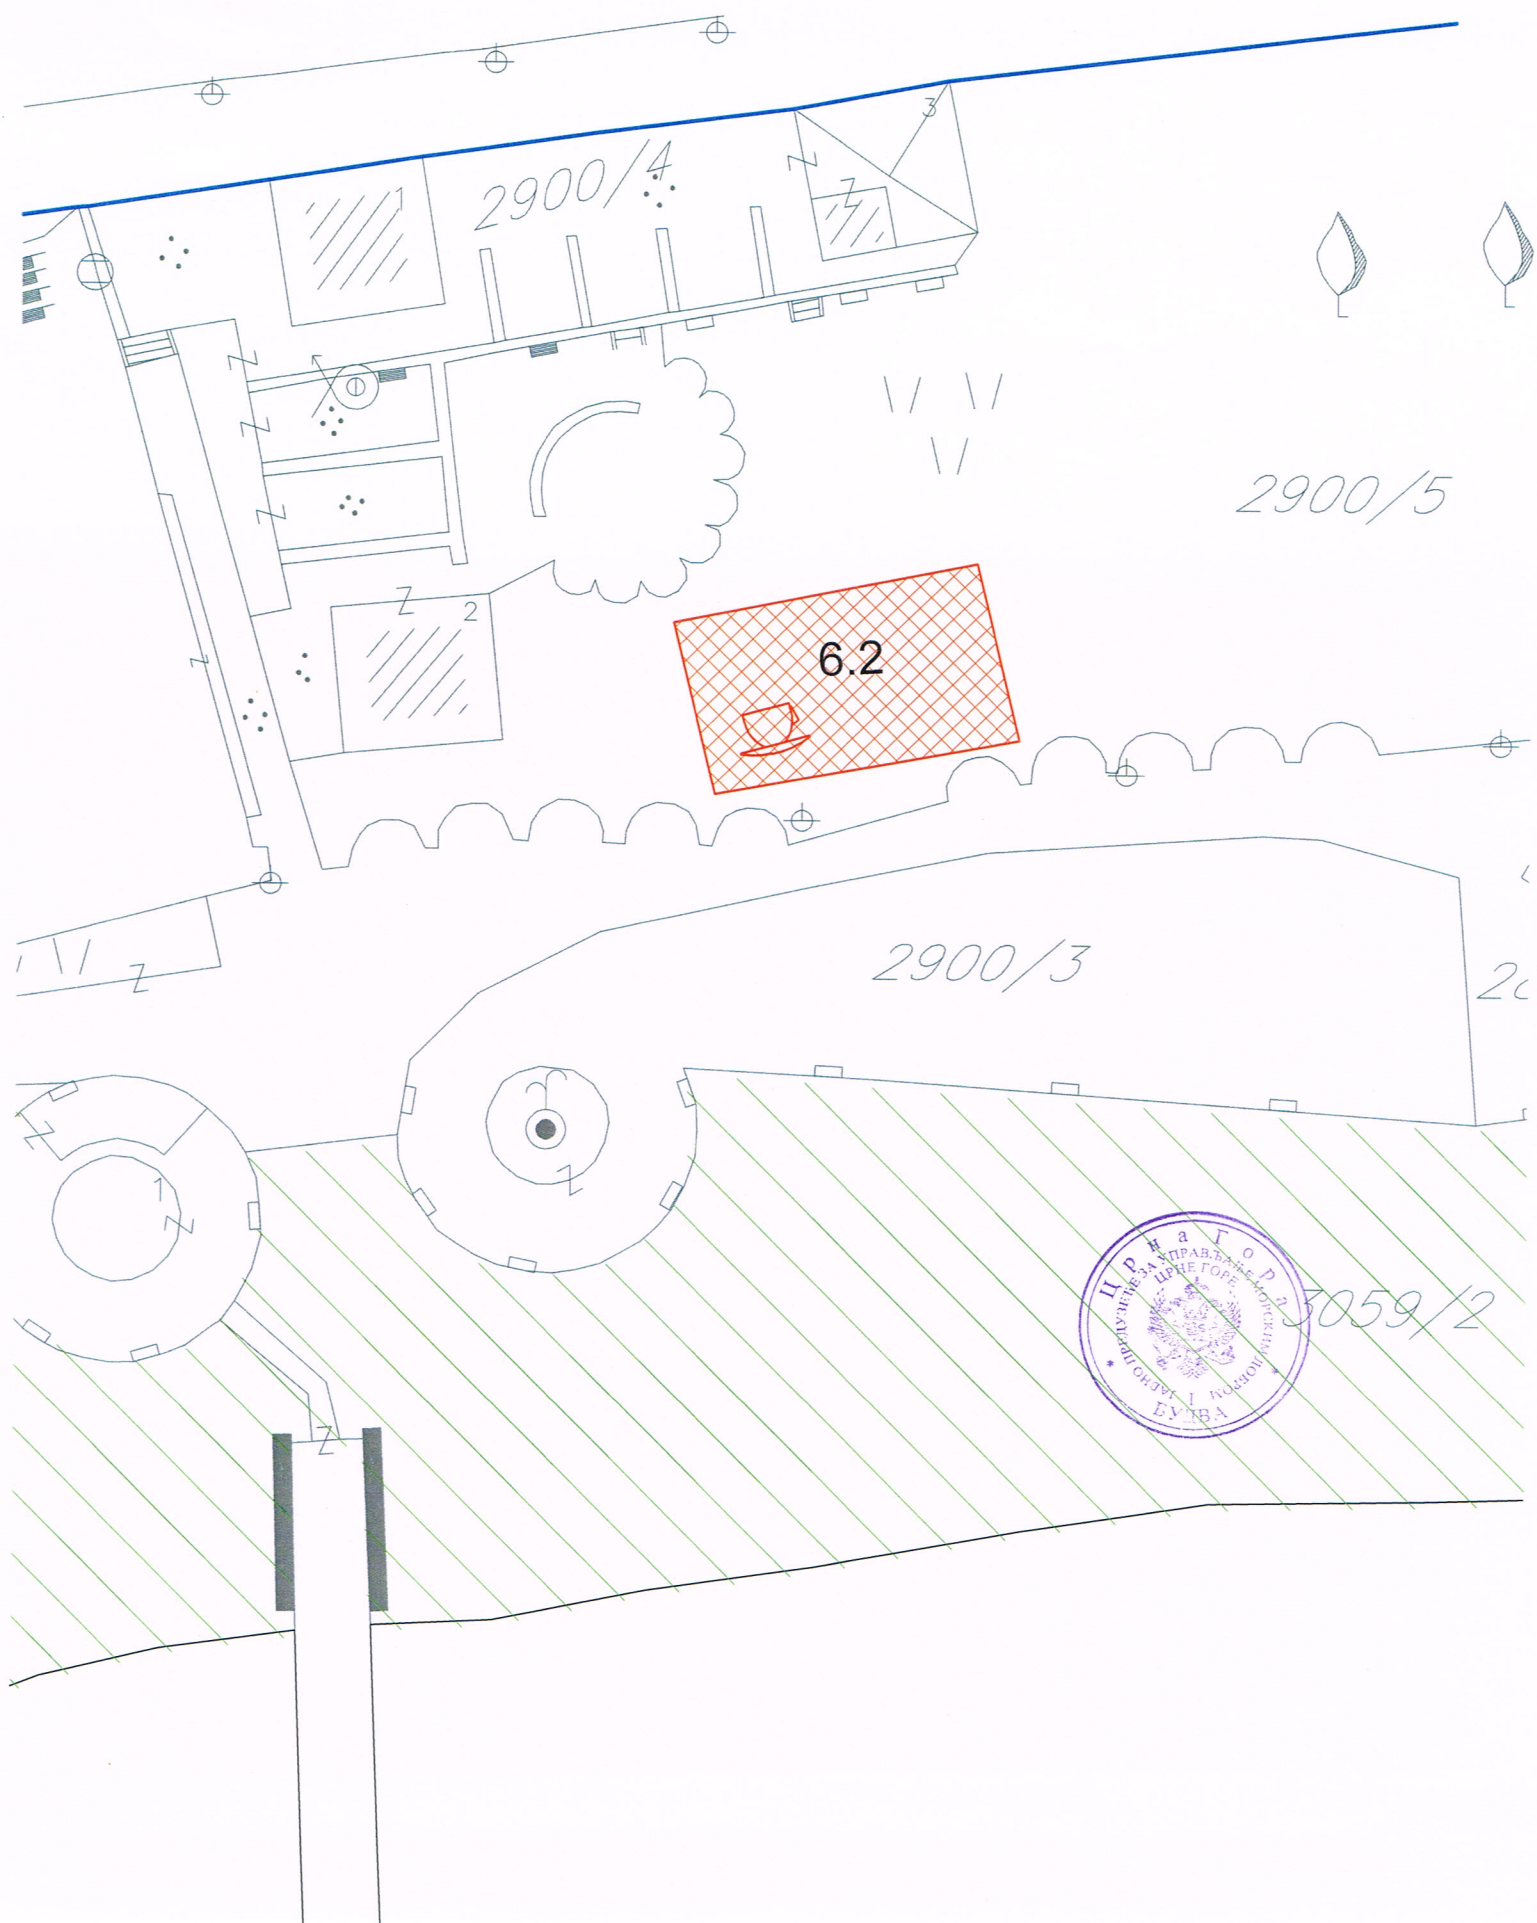

Hotelska grupa „Budvanska rivijera“ a.d.

Broj: 04/1- 1010

Budva, 01.03. 2019. godine

Ugovorne strane:

1. Hotelska grupa „Budvanska rivijera“ a.d. Budva, koju zastupa, po ovlaštenju, direktorica Pravnog sektora (u daljem tekstu: Zakupodavac),
i
2. „Morska obala“ d.o.o. Budva, ul. Slovenska obala bb, koje zastupa izvršni direktor Blagota Radović kao zakupac (u daljem tekstu: Zakupac).

Zaključuju dana 01.03. 2019. godine, u Budvi:

UGOVOR O ZAKUPU ZEMLJIŠTA

Član 1.

Predmet ovog Ugovora je zakup zemljišta koje se nalazi na djelovima kat.parcela:

- 2900/5 KO Budva, zapadno od parka i južno granicom šetališne staze;
- 2900/7 KO Budva, granično sa istočne strane do picerije „Lim“ i do lokacije neposredno ispod picerije „Lim“ prema šetalištu;
- 2900/8 KO Budva;
- 2900/1, 2900/2, 2900/3, 2900/6, 2898, 2901/1 i 3059/3 KO Budva
- 2900/5 (ugostiteljski objekat sa terasom, prema Programu privremenih objekata u zoni morskog dobra za opštinu Budva za period 2019-2023.godine);

Član 2.

Zakup teče od 01.03.2019.godine, a Zakupodavac je obavezan da do tog dana ustupi zemljište Zakupcu na korišćenje, i traje do 28.02.2020. godine, uz mogućnost produženja na još godinu, što bi se, zajedno sa uslovima korišćenja, regulisalo posebnim aneksom, ukoliko u tom periodu ne dođe do privatizacije ili promjene sadašnjeg načina upravljanja kod Zakupodavca.

Član 3.

Zakupac se obavezuje da:

- uredi zakupljeno zemljište, shodno Urbanističko – tehničkim uslovima koje propisuje Javno preduzeće za upravljanje morskim dobrom Crne Gore;
- obezbijedi Zakupodavcu korišćenje cjelokupnog plažnog mobilijara za goste Zakupodavca, po cijeni od 50 % nižoj od važećeg Cjenovnika, koji će biti sastavni dio ovog Ugovora i isti bude raspoloživ za goste u toku cijelog dana;
- naknadu po osnovu korišćenja mobilijara, shodno navedenom u prethodnoj alineji, naplaćuje Zakupac;

Član 4.

Visina cijene zakupa zemljišta iz člana 1.ovog Ugovora, iznosi 26.650.00 € sa PDV (slovima:dvadesetšesthiljadašeststotinapedeset eura). Ugovorne strane saglasno utvrđuju da zakupninu iz prethodnog stava Zakupac plati danom potpisivanja ugovora.

Član 5.

Zakupac će takođe za 100 gostiju hotela „Slovenska plaža“-all-inclusive obezbijediti na korišćenje suncobrane i ležaljke za vrijeme boravka.

Član 6.

Zakupljeno zemljište ne može se davati u podzakup, bez pismene saglasnosti Zakupodavca.

Član 7.

Ovaj Ugovor prestaje otkazom, sa otkaznim rokom od 15 dana.

Član 8.

U utvrđeni iznos zakupnine nije uračunat utrošak vode i struje i isti padaju na teret Zakupca, koji je dužan, po ispostavljenoj fakturi Zakupodavca, uredno izmirivati, mjesečno. Zakupodavac je dužan da zemljište koje je predmet zakupa uredno održava.

Član 9.

Ugovorne strane su saglasne da sačine poseban zapisnik prilikom predaje zemljišta, sa osnovnim podacima, koji potpisuju obje ugovorne strane i koji čini sastavni dio Ugovora.

Član 10.

Po prestanku zakupa Zakupac je obavezan da preda Zakupodavcu uređeno zemljište u posjed. Nakon raskida ili isteka Ugovora na određeno vrijeme, Zakupac je obavezan da zakupljeno zemljište, koje je predmet ovog Ugovora, vrati Zakupodavcu.

Član 11.

Ovaj Ugovor prestaje da važi ako Zakupac bez opravdanih razloga ne počne da koristi zakupljeno zemljište u roku od 30 dana, kada je po ovom ugovoru stekao pravo na korišćenje ili ako bez opravdanih razloga ne otpočne u roku od 30 dana da obavlja djelatnost naznačenu u članu 3. ovog Ugovora.

Član 12.

Za sva pitanja koja nijesu uređena ovim Ugovorom neposredno će se primenjivati odredbe Zakona o obligacionim odnosima.


Član 13.

U slučaju spora po ovom Ugovoru nadležan je Privredni sud u Podgorici.

Član 14.

Ovaj Ugovor je sačinjen u 6 (šest) istovjetnih primjeraka od kojih svaka ugovorna strana zadržava po 3 (tri) primjerka.

Obradio: Pravni sektor

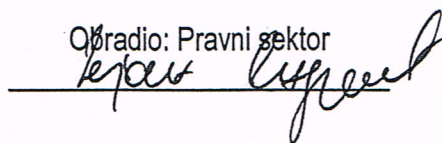

ZAKUPAC
izvršni direktor
Blagota Radović



ZAKUPODAVAC
po ovlaštenju, direktorica Pravnog sektora
Darinka Nedović



Ja, Notar Vukčević Slavka sa službenim sjedištem u Budvi, Trg Sunca br. 4 potvrđujem da je ovo ovjera prepisa izvorne ispave – **UGOVOR O ZAKUPU ZEMLJIŠTA broj 04/1-1010 od dana 04.03.2019. godine**

Izvornu ispravu sa sobom je donio **RADOVIĆ BLAGOTA**, sa ličnom kartom broj 288495879, izdata dana 04.07.2018. godine sa rokom važenja od 10 godina.

Potvrđujem da je prepis sačinjen u mom prisustvu i da je u svemu identičan sa izvornom ispravom.

Isprava je ovjerena u 3 primjerka.

U skladu sa čl. 62 stav 2. Zakona o notarima, notar ne odgovara za sadržinu kopirane isprave.

Naknada za rad i naknada troškova notara obračunata je prema notarskoj tarifi, a na sljedeći način: po tarifnom broju 7 naknada za rad notara u iznosu od 2,50€ plus troškovi kopiranja 0,20€, a naknada troškova po tarifnom broju 22 u iznosu od 1,00€ i PDV u iznosu od 0,78€, što ukupno iznosi 4,48€.

OVP broj: 1731-3/2019
U Budvi, 05.03.2019. godine

NOTAR
VUKČEVIĆ SLAVKA
BUDVA





PROJEKTNİ ZADATAK

PROJEKTNII ZADATAK
ZA IZRADU TEHNIČKE DOKUMENTACIJE – IDEJNOG RJEŠENJA ARHITEKTURE

Objekat: PRIVREMENI OBJEKAT (PLAŽNI BAR SA TERASOM)

Lokacija: Lokacija 6.2, Program privremenih objekata u zoni morskog dobra u opštini Budva
za period 2019-2023),
Slovenska plaža Budva

Investitor: MORSKA OBALA d.o.o. Budva

Projekat raditi u skladu sa urbanističko-tehničkim uslovima, ostalom dostavljenom dokumentacijom i ovim projektnim zadatkom.

Planirati privremeni montažno-demontažni objekat, plažni bar, sa terasom.

Objekat pozicionirati u neposrednoj blizini pješačke saobraćajnice (šetališta) uz kupalište. Otvorenu terasu natkriti suncobranima. Plažni bar sa terasom postaviti postojeću betonsku podlogu u ravni sa šetalištem.

Konstrukciju privremenog objekta planirati kao montažno-demontažni sistem drvenih elemenata. Drveni stubovi i grede treba da predstavljaju glavne elemente konstrukcije. Planirati natkrivanje kosim dvovodnim krovom, sa drvenom krovnom konstrukcijom i tegolom kao krovnim pokrivačem. Parapete šanka obložiti drvenim daskama. Fasadu objekta čine stubovi sa izmedju kojih se postavljaju veliki prozori.

Za investitora



IDEJNO RJEŠENJE ARHITEKTURA

Tehnička dokumentacija:	IDEJNO RJEŠENJE PRIVREMENOG UGOSTITELJSKOG OBJEKTA
Lokacija:	Lokacija 6.2 (Program privremenih objekata u zoni morskog dobra u opštini Budva za period 2019-2023), Slovenska plaža Budva
Investitor:	MORSKA OBALA d.o.o. Budva

IDEJNO RJEŠENJE ARHITEKTURE – SADRŽAJ:

- **TEKSTUALNA DOKUMENTACIJA**
Tehnički opis uz idejno rješenje
- **NUMERIČKA DOKUMENTACIJA**
Prikaz površina
- **GRAFIČKA DOKUMENTACIJA**

Plažni bar sa terasom

1	Situacija	1:200
2	Osnova prizemlja	1:100
3	Peta fasada	1:100
4	Presjek	1:100
5	Fasade	1:100

Trodimenzijski prikazi privremenog ugostiteljskog objekta

TEKSTUALNA DOKUMENTACIJA

Tehnička dokumentacija:	IDEJNO RJEŠENJE PRIVREMENOG UGOSTITELJSKOG OBJEKTA
Lokacija:	Lokacija 6.2 (Program privremenih objekata u zoni morskog dobra u opštini Budva za period 2019-2023), Slovenska plaža Budva, k.p. 2900/5, KO Budva
Investitor:	MORSKA OBALA d.o.o. Budva

TEHNIČKI OPIS

Tehnička dokumentacija IDEJNO RJEŠENJE se odnosi na privremeni ugostiteljski objekat – plažni bar sa terasom. Lokacija je označena kao Lokacija 6.2 (Program privremenih objekata u zoni morskog dobra u opštini Budva za period 2019-2023) – Slovenska plaža Budva, na k.p. 2900/5, KO Budva.

Tehnička dokumentacija je rađena na osnovu uslova Javnog preduzeća za upravljanje morskim dobrom Crne Gore i to:

1. Urbanističko-tehnički uslovi broj 0207-1873/4-Up od 10.05.2019. godine, za izradu tehničke dokumentacije za postavljanje Montažno-demontažnog privremenog objekta, na lokaciji 6.2 i opštini Budva.

Tehničke uslove priključenja na infrastrukturu investitor pribavlja od organa za svaki privremeni objekat pojedinačno.

A. PRIVREMENI UGOSTITELJSKI OBJEKAT – PLAŽNI BAR SA TERASOM

Tehničkom dokumentacijom je predviđeno postavljanje privremenog montažno-demontažnog objekta ugostiteljske namjene sa terasom, koji predstavljaju funkcionalnu cjelinu.

POZICIONIRANJE

Privremeni ugostiteljski objekat je predviđen, u skladu sa urbanističko-tehničkim uslovima, u okviru lokacije 6.2. Pozicioniran je uz šetalište. Objekat je dominantnim prostorom terase orjentisan prema šetalištu.

ISPUNJENJE PROPISANIH PARAMETARA

Površine privremenog ugostiteljskog objekta i terase su u skladu sa urbanističko-tehničkim uslovima:

- bruto površina plažnog bara je 55,90m² (dozvoljena je površina od najviše 56m²)
- površina terase uz privremeni objekat je 77,90m² (dozvoljena je površina od najviše 79m²).

KONSTRUKCIJA I MATERIJALIZACIJA

1. PRIVREMENI UGOSTITELJSKI OBJEKAT (PLAŽNI BAR)

Plažni bar odnosno privremeni ugostiteljski objekat je planiran kao privremeni montažno-demontažni objekat, pravilne pravougaone osnove dimenzija 8,56x6,16m i sa nadstrešnicom iznad ulaza 1,8x1,76m.

Konstruktivni sistem je klasičan montažno-demontažni od metalnih kutijastih profila čiji su vidni dijelovi obloženi drvetom. Središnji i obodni stubovi i nosači krova se rade od metalnih kutijastih profila. Natkrivanje krova se vrši tegolom na prethodno pripremljenoj podlozi, koja se postavlja na metalnu ili drvenu konstrukciju.

Tegola je planirana u zelenoj boji.

Između obodnih stubova objekta planirno je zastakljivanje kliznim vratima.

Svi dijelovi metalne konstrukcije moraju biti izvedeni u skladu sa tehničkim mjerama, standardima i propisima i zaštićeni protiv požara. Drvene obloge se moraju zaštititi protiv požara, buđi i plesni, sa dva osnovna i dva zaštitna premaza.

Pri izradi objekta mogu se koristiti samo oni proizvodi i materijali koji zadovoljavaju norme, važeće propise i tehničke uslove.

Površina na koju se postavlja plažni bar uključujući i prostor namijenjen ugostiteljskoj terasi ima već pripremljenu betonsku podlogu.

2. UGOSTITELJSKA TERASA UZ PLAŽNI BAR

Prostor na kojem je predviđena terasa uz privremeni ugostiteljski objekat je izmijenjen u odnosu na podlogu koja je kao grafički prilog priložena uz navedene UTU. Naime, polukružni separei koji su nacrtani ispred pozicije za postavljanje privremenog ugostiteljskog objekta na terenu ne postoje što se jasno vidi na priloženoj fotografiji.



Postojeće stanje šetališta (dio na kojem su uklonjeni polukružni betonski separei)

Ugostiteljska terasa je planirana uz plažni bar, kao otvorena, čije se vertikalne strane ne zatvaraju ni na koji način. Terasa se, u skladu sa urbanističko-tehničkim uslovima, postavlja na postojeću podlogu. Elementi terase dimenzijama, težinom, međusobnim vezama i postavljanjem, omogućavaju brzu montažu/demontažu, ne oštećuju podlogu na koju se postavljaju i omogućavaju nesmetano kretanje korisnika. Nije predviđeno ograđivanje ugostiteljske terase.

Opremu ugostiteljske terase čine stolovi i stolice kafene boje, i suncobrani u svijetlim bojama (bijela, bež i sl.). Suncobrani su uniformni i nisu agresivni veličinom, bojom i oblikom. Predviđeni su suncobrani sa sklopivim mehanizmom, prekriveni akrilnim impregniranim platnom u bijeloj ili bež boji. U otvorenom položaju natkrivaju isključivo površinu terase i ne prevazilaze njen horizontalni gabarit. Suncobrani imaju pokretni prenosivi oslonac na tlu, koji pomicanjem i pomjeranjem ne oštećuje zatečenu podlogu kupališta. Suncobrani ne mogu imati istaknute reklamne sadržaje, osim natpise naziva lokala, i to samo na obodima tende i u skladu sa osnovnim tonom tende. Mobilijar terase je lagan, ujednačen, jednostavnih linija.

Tomislav Jović, d.i.a.

NUMERIČKA DOKUMENTACIJA


PRIKAZ POVRŠINA OBJEKTA

PRIZEMLJE

Pbruto PRIVREMENI OBJEKAT	55,90m ²
Pbruto TERASA	77,90m ²

GRAFIČKA DOKUMENTACIJA


2900/5

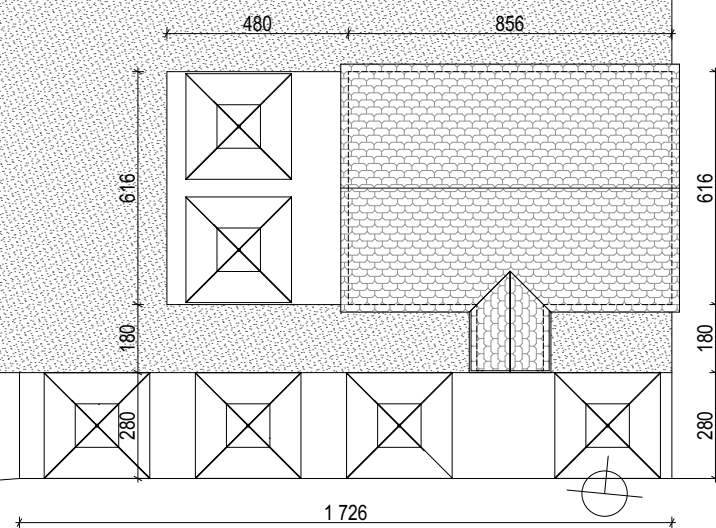

2900/3

Plaža

PROJEKTANT		INVESTITOR	
		Lana Marović	
ARHI STUDIO DIZAJN d.o.o. TRG SUNCA 2 BUDVA +382 33 451009, arhisgroup@gmail.com		Lokacija:	
Objekat: PRIVREMENI UGOSTITELJSKI OBJEKAT SA TERASOM		Lokacija 6.2, Program privremenih objekata u zoni morskog dobra u opštini Budva za period 2019.-2023.god, k.p. 2900/5, KO Budva	
Glavni inženjer:		Vrsta tehničke dokumentacije:	
Tomislav Jović, d.i.a.		IDEJNO RJEŠENJE	
Odgovorni inženjer:		Dio tehničke dokumentacije:	
Tomislav Jović, d.i.a.		PROJEKAT ARHITEKTURE	
Saradnik:		RAZMJERA:	
Enes Nurković, MSc		1:200	
Datum izrade i M.P.		Prilog:	
05.2019.		SITUACIJA	
		Datum revizije i M.P.	
		Br. priloga	
		01	
		Br. strane	

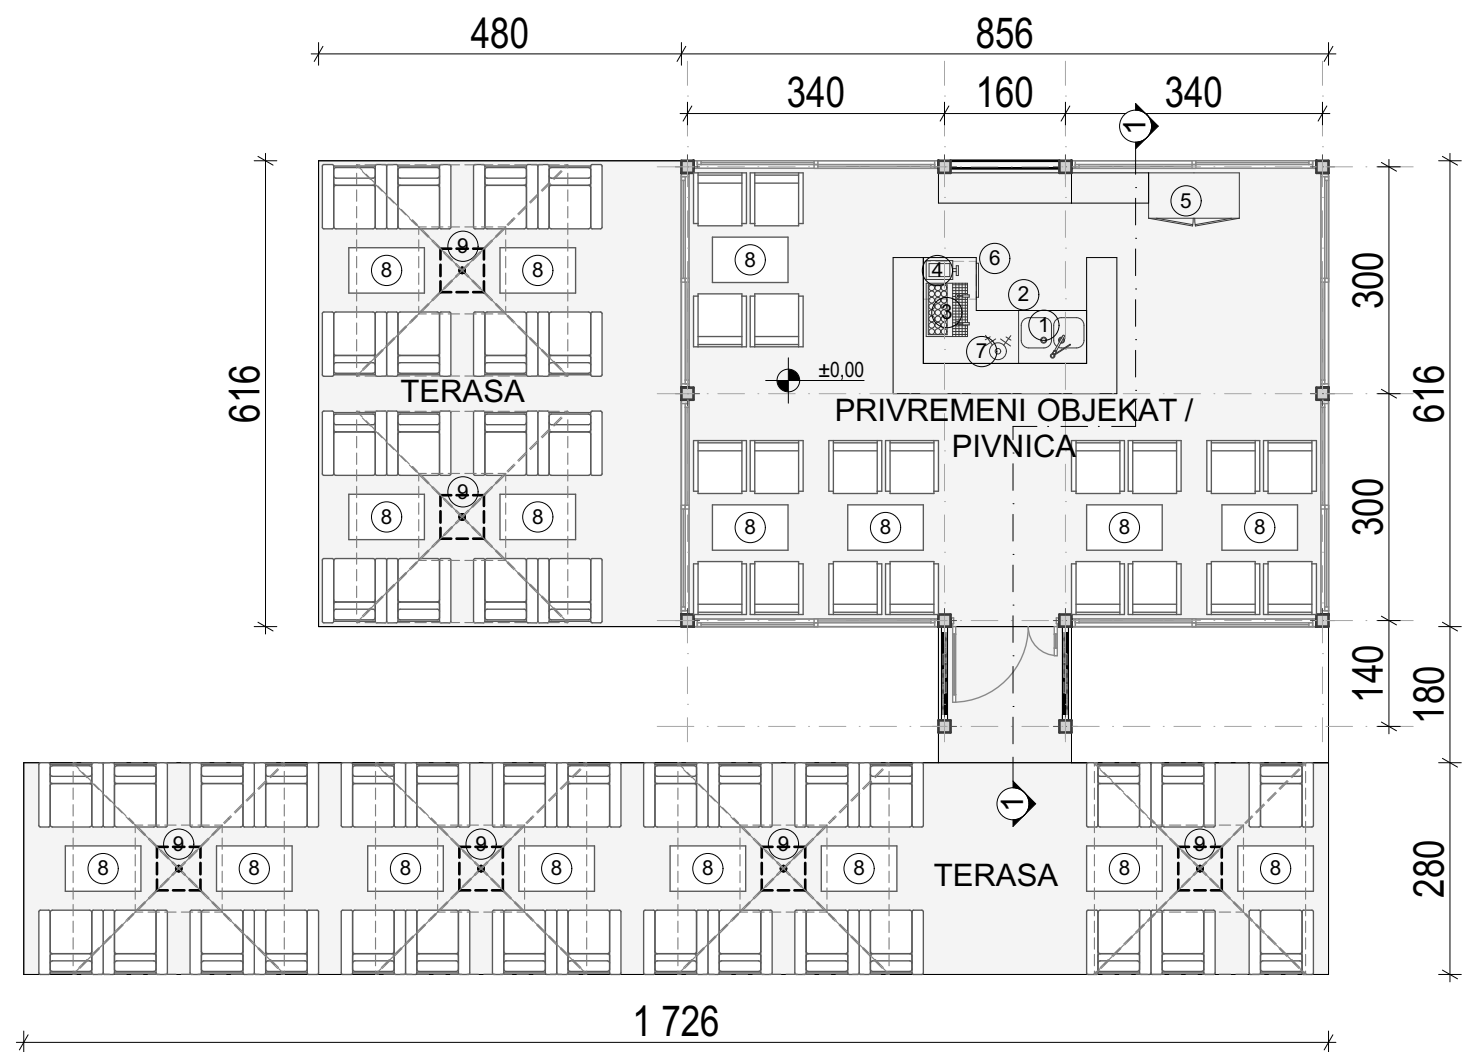


BRGP PRIVREMENOG
OBJEKTA = 55,90m²


BRGP TERASA = 29,57+48,33
77,90m²

- ① SUDOPERA
- ② MAŠINA ZA PRANJE SUDOVA
- ③ KAFEMAT
- ④ MLINAC ZA KAFU
- ⑤ RASHLADNA VITRINA
- ⑥ LEDOMAT
- ⑦ PIVOMAT
- ⑧ STO SA STOLICAMA
- ⑨ SUNCOBAN


PROJEKTANT		INVESTITOR	
 ARHI STUDIO DIZAJN d.o.o. TRG SUNCA 2 BUDVA +382 33 451009, arhisgroup@gmail.com		MORSKA OBALA d.o.o.	
Objekat: PRIVREMENI UGOSTITELJSKI OBJEKT SA TERASOM		Lokacija: Lokacija 6.2, Program privremenih objekata u zoni morskog dobra u opštini Budva za period 2019.-2023.god, k.p. 2900/5, KO Budva	
Glavni inženjer: Tomislav Jović, d.i.a.		Vrsta tehničke dokumentacije: IDEJNO RJEŠENJE	
Odgovorni inženjer: Tomislav Jović, d.i.a.		Dio tehničke dokumentacije: PROJEKT ARHITEKTURE	RAZMJERA: 1:100
Saradnik: Enes Nurković, MSc		Prilog: OSNOVA PRIZEMLJA	Br. priloga 02
Datum izrade i M.P.		Datum revizije i M.P.	
05.2019.			

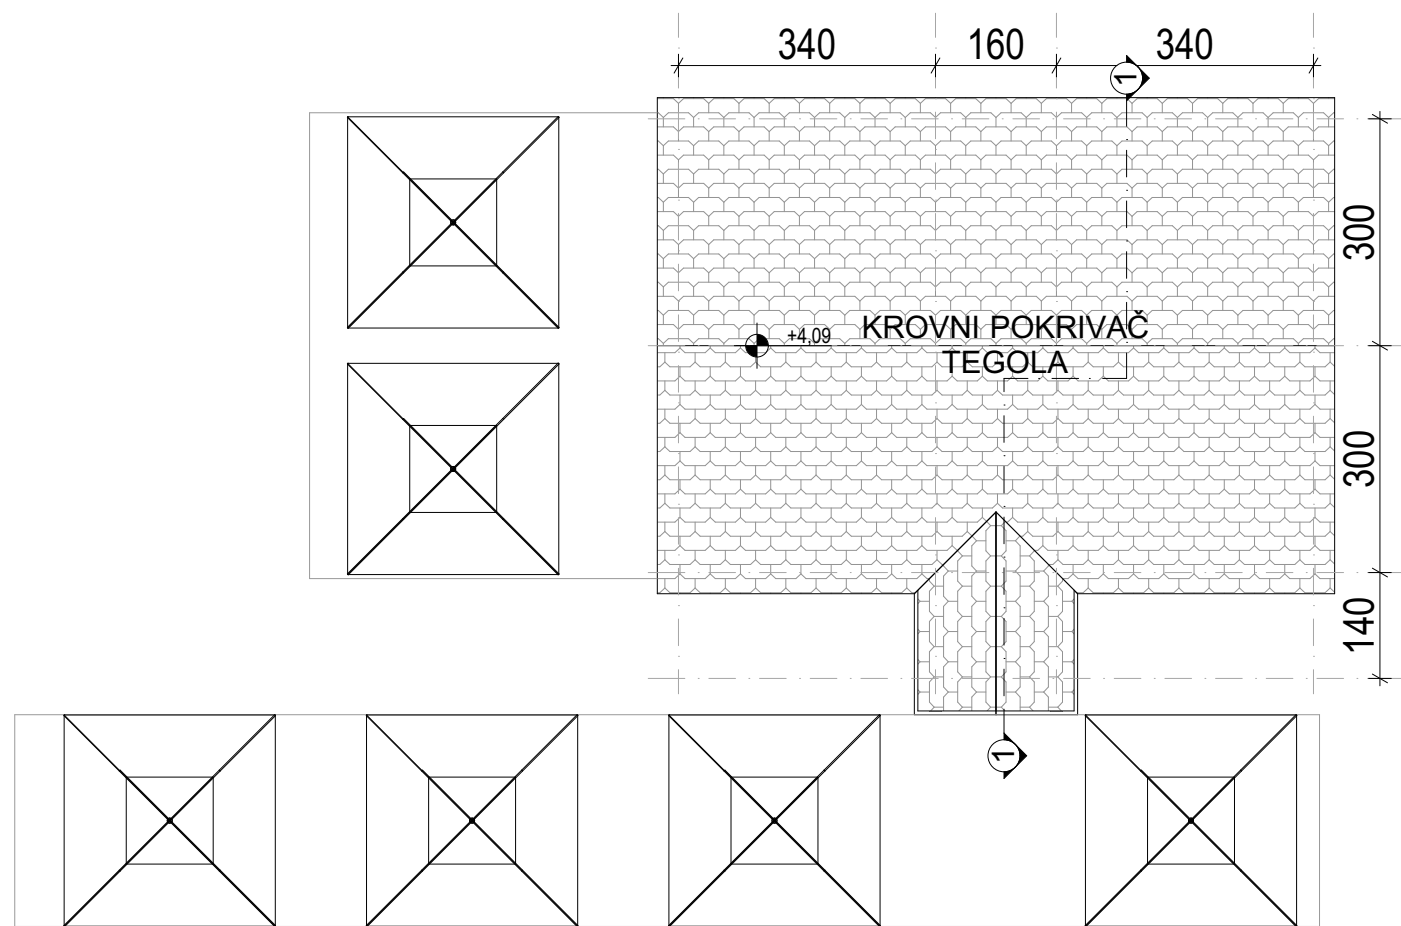


PROJEKTANT		INVESTITOR	
		MORSKA OBALA d.o.o.	
ARHI STUDIO DIZAJN d.o.o. TRG SUNCA 2 BUDVA +382 33 451009, arhisgroup@gmail.com		Lokacija: Lokacija 6.2, Program privremenih objekata u zoni morskog dobra u opštini Budva za period 2019.-2023.god, k.p. 2900/5, KO Budva	
Objekat: PRIVREMENI UGOSTITELJSKI OBJEKAT SA TERASOM		Vrsta tehničke dokumentacije: IDEJNO RJEŠENJE	
Glavni inženjer: Tomislav Jović, d.i.a.		Dio tehničke dokumentacije: PROJEKAT ARHITEKTURE	
Odgovorni inženjer: Tomislav Jović, d.i.a.		RAZMJERA: 1:100	
Saradnik: Enes Nurković, MSc		Prilog: PETA FASADA	Br. strane 03
Datum izrade i M.P.		Datum revizije i M.P.	
05.2019.			

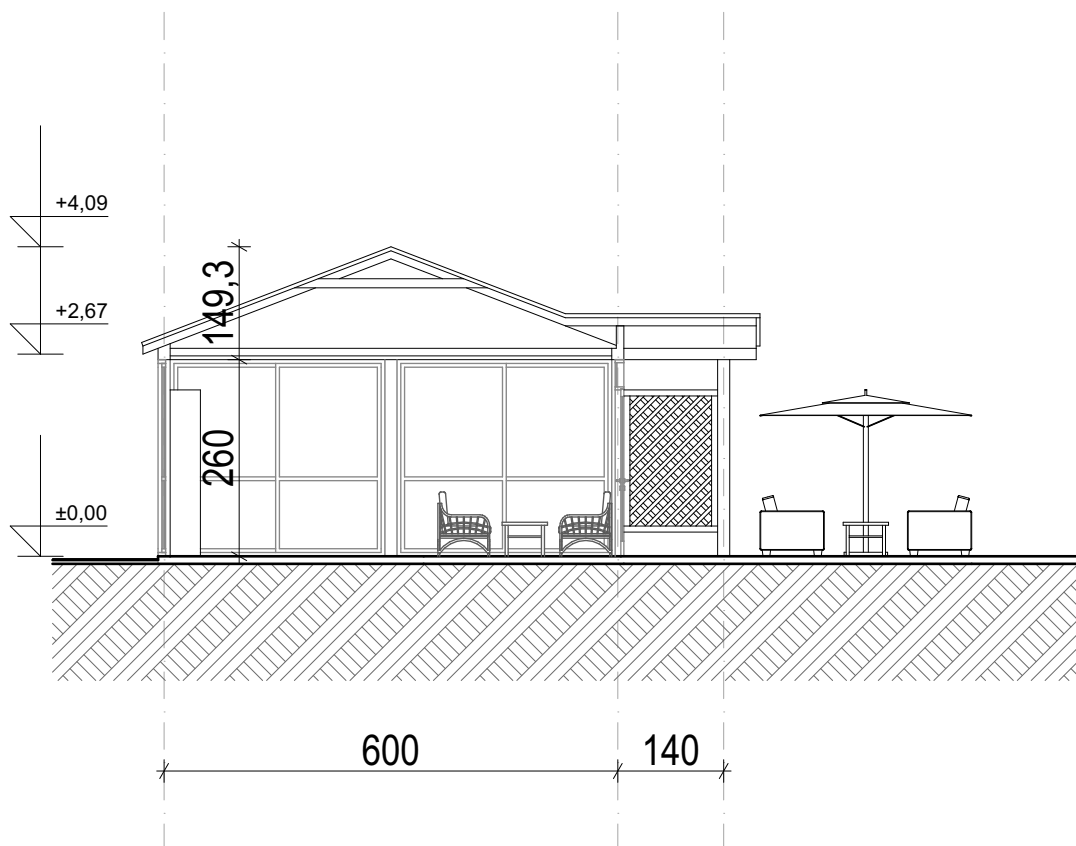

PROJEKTANT  ARHI STUDIO DIZAJN d.o.o. TRG SUNCA 2 BUDVA +382 33 451009, arhisgroup@gmail.com		INVESTITOR MORSKA OBALA d.o.o.	
Objekat: PRIVREMENI UGOSTITELJSKI OBJEKAT SA TERASOM		Lokacija: Lokacija 6.2, Program privremenih objekata u zoni morskog dobra u opštini Budva za period 2019.-2023.god, k.p. 2900/5, KO Budva	
Glavni inženjer: Tomislav Jović, d.i.a.		Vrsta tehničke dokumentacije: IDEJNO RJEŠENJE	
Odgovorni inženjer: Tomislav Jović, d.i.a.		Dio tehničke dokumentacije: PROJEKAT ARHITEKTURE	RAZMJERA: 1:100
Saradnik: Enes Nurković, MSc		Prilog: PRESJEK 1-1	Br. priloga 04
Datum izrade i M.P. 05.2019.		Datum revizije i M.P.	

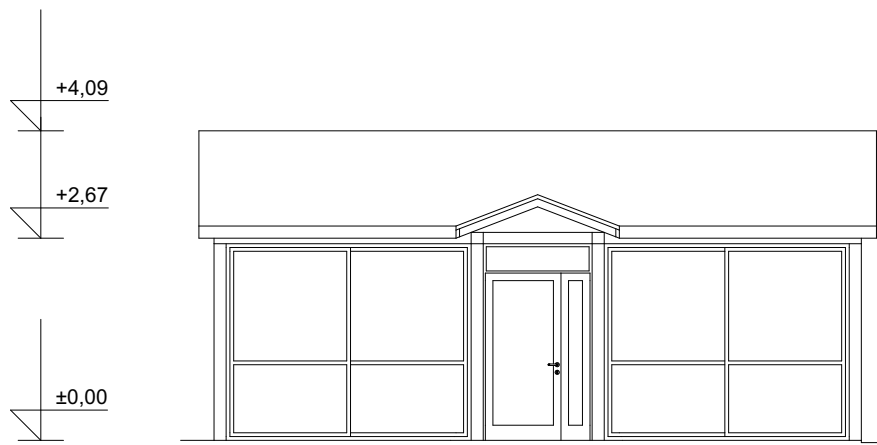


JUŽNA FASADA

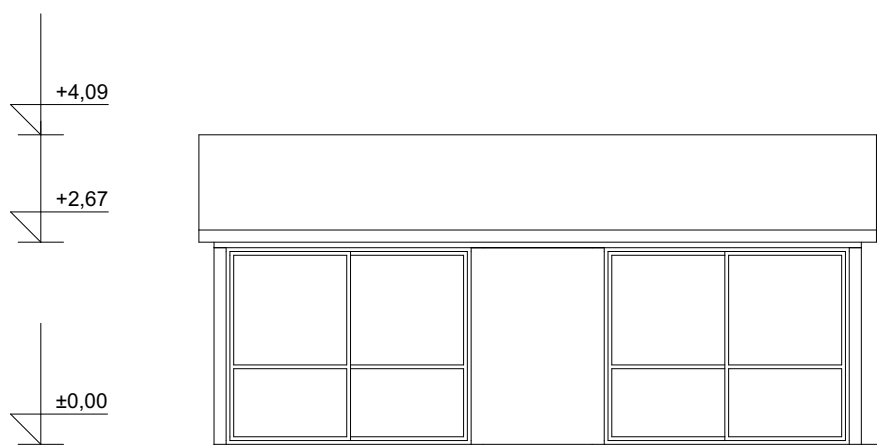


SJEVERNA FASADA

PROJEKTANT  ARHI STUDIO DIZAJN d.o.o. TRG SUNCA 2 BUDVA +382 33 451009, arhisgroup@gmail.com		INVESTITOR MORSKA OBALA d.o.o.	
Objekat: PRIVREMENI UGOSTITELJSKI OBJEKAT SA TERASOM		Lokacija: Lokacija 6.2, Program privremenih objekata u zoni morskog dobra u opštini Budva za period 2019.-2023.god, k.p. 2900/5, KO Budva	
Glavni inženjer: Tomislav Jović, d.i.a.		Vrsta tehničke dokumentacije: IDEJNO RJEŠENJE	
Odgovorni inženjer: Tomislav Jović, d.i.a.		Dio tehničke dokumentacije: PROJEKAT ARHITEKTURE	RAZMJERA: 1:100
Saradnik: Enes Nurković, MSc		Prilog: FASADE	Br. priloga 05
Datum izrade i M.P. 05.2019.		Datum revizije i M.P. 	

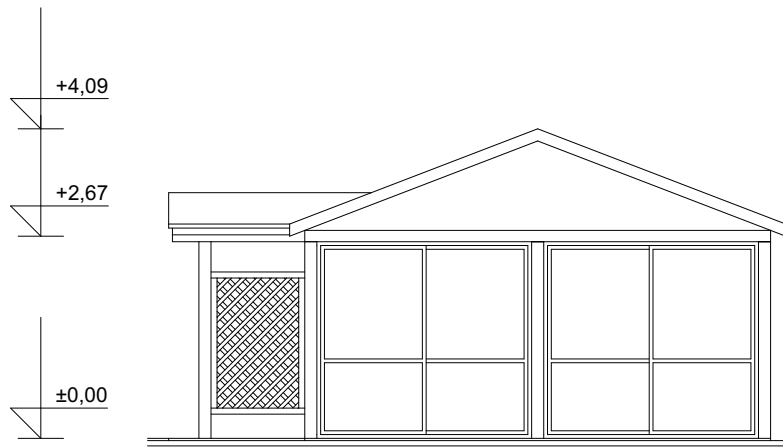

ISTOČNA FASADA

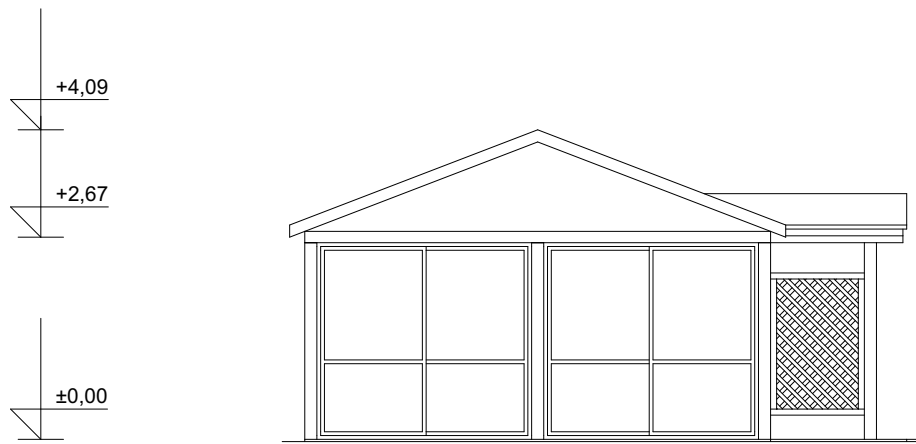

ZAPADNA FASADA

PROJEKTANT  ARHI STUDIO DIZAJN d.o.o. TRG SUNCA 2 BUDVA +382 33 451009, arhisgroup@gmail.com		INVESTITOR MORSKA OBALA d.o.o.	
Objekat: PRIVREMENI UGOSTITELJSKI OBJEKAT SA TERASOM		Lokacija: Lokacija 6.2, Program privremenih objekata u zoni morskog dobra u opštini Budva za period 2019.-2023.god, k.p. 2900/5, KO Budva	
Glavni inženjer: Tomislav Jović, d.i.a.		Vrsta tehničke dokumentacije: IDEJNO RJEŠENJE	
Odgovorni inženjer: Tomislav Jović, d.i.a.		Dio tehničke dokumentacije: PROJEKAT ARHITEKTURE	RAZMJERA: 1:100
Saradnik: Enes Nurković, MSc		Prilog: FASADE	Br. priloga 06
Datum izrade i M.P. 05.2019.		Datum revizije i M.P. 	

TRODIIMENZIONALNI PRIKAZI PRIVREMENOG UGOSTITELJSKOG OBJEKTA

