

OBRAZAC 1

elektronski potpis projektanta	elektronski potpis revidenta
--------------------------------	------------------------------

INVESTITOR¹

Lazar Lazović

OBJEKAT²

PRIVREMENI OBJEKAT – UGOSTITELJSKE USLUGE

LOKACIJA³

LOKACIJA 3.5 ZONA 3 BUDVA K.P.1229/1 KO BUDVA

VRSTA TEHNIČKE
DOKUMENTACIJE⁴

IDEJNO RJEŠENJE

PROJEKTANT⁵

„NG DESIGN“ d.o.o. ul.Maršala Tita C-16, 85000 Bar

ODGOVORNO LICE⁶

Nedeljko Guja dipl. inž. građ.

GLAVNI INŽENJER⁷

**Nataša Janković spec.sci.arh.
broj licence: UPI 107/7-3388/2**

¹ Naziv/ime investitora

² Naziv projektovanog objekta

³ Mjesto građenja, planski dokument, urbanistička parcela, katastarska parcela

⁴ Idejno rješenje, idejni projekat, glavni projekat odnosno projekat izvedenog objekta projekat (ako je u pitanju naslovna strana cjelokupne tehničke dokumentacije)

⁵ Naziv privrednog društva, pravnog lica odnosno preduzetnika koji je izradio tehničku dokumentaciju

⁶ Ime odgovornog lica u privrednom društvu, pravnom licu odnosno ime i prezime preduzetnika

⁷ Ime i prezime glavnog inženjera.

elektronski potpis projektanta	elektronski potpis revidenta
--------------------------------	------------------------------

INVESTITOR ¹	Lazar Lazović
OBJEKAT ²	PRIVREMENI OBJEKAT – UGOSTITELJSKE USLUGE
LOKACIJA ³	LOKACIJA 3.5 ZONA 3 BUDVA K.P.1229/1 KO BUDVA
DIO TEHNIČKE DOKUMENTACIJE ⁴	ARHITEKTONSKI PROJEKAT
PROJEKTANT ⁵	„NG DESIGN“ d.o.o. ul.Maršala Tita C-16, 85000 Bar
ODGOVORNO LICE ⁶	Nedeljko Guja dipl. inž. građ.
GLAVNI INŽENJER ⁷	Nataša Janković spec.sci.arh. broj licence: UPI 107/7-3388/2
SARADNICI NA PROJEKTU ⁸	Minić Aleksandra m.i.a.

¹ Naziv/ime investitora

² Naziv projektovanog objekta

³ Mjesto građenja, planski dokument, urbanistička parcela, katastarska parcela

⁴ Arhitektonski projekat, građevinski projekat, elektrotehnički projekat odnosno mašinski projekat (ako je u pitanju naslovna strana dijela tehnički dokumentacije)

⁵ Naziv privrednog društva, pravnog lica odnosno preduzetnika koji je izradio dio tehničke dokumentacije

⁶ Ime odgovornog lica u privrednom društvu, pravnom licu odnosno ime i prezime preduzetnika

⁷ Ime i prezime glavnog inženjera

⁸ Ime i prezime saradnika na izradi dijela tehnički dokumentacije

1.2.SADRŽAJ TEHNIČKE DOKUMENTACIJE:

1. OPŠTA DOKUMENTACIJA ZA OBJEKAT:

- 1.1. Naslovna strana-obrazac 1;
- 1.2. Sadržaj tehničke dokumentacije;
- 1.3. Izvod iz centralnog registra za privredno društvo za izradu tehničke dokumentacije;
- 1.5. Licenca privrednog društva, pravnog lica, odnosno preduzetnika za izradu tehničke dokumentacije;
- 1.6. Polisa osiguranja od odgovornosti projektanta;
- 1.7. Licenca odgovornog projektanta;
- 1.8. Urbanističko-tehnički uslovi;

2. PROJEKTNI ZADATAK

3. TEKSTUALNA DOKUMENTACIJA

- 3.1. Tehnički opis objekta

4. GRAFIČKA DOKUMENTACIJA

- Geodetski snimak
- Situacija
- Osnova prizemlja, R 1:100
- Osnova krovne ravni, R 1:100
- Presjek 1-1, R 1:100
- Presjek 2-2, R 1:100
- Izgled južne fasade, R 1:100
- Izgled sjeverne fasade, R 1:100
- Izgledi istočne fasade R 1:100
- Izgled zapadne fasade, R 1:100
- 3D prikazi

1.3. Izvod iz centralnog registra za privredno društvo za izradu tehničke dokumentacije



CRNA GORA
MINISTARSTVO FINANSIJA CRNE GORE
PORESKA UPRAVA
CENTRALNI REGISTAR PRIVREDNIH SUBJEKATA
Broj: 5 - 0839259 / 001
U Podgorici, dana 12.06.2018.godine

Poreska uprava – Centralni registar privrednih subjekata u Podgorici, na osnovu člana 83 i 86 Zakona o privrednim društvima ("Sl.list RCG", br.6/02 i "Sl.list", br.17/07 ... 40/11), rješavajući po prijavi za registraciju osnivanja društva sa ograničenim odgovornošću DRUŠTVO SA OGRANIČENOM ODGOVORNOŠĆU ZA PROIZVODNJU, TRGOVINU I USLUGE "NG DESING", broj 266027 podnijetoj dana 11.06.2018. u 12:14:27, preko

Ime i prezime: SAŠA ČOBIĆ
JMBG ili br.pasoša: 0408977220016
Adresa: POPA DUKLJANINA BR.6 BAR CRNA GORA

donosi

RJEŠENJE

Registruje se osnivanje DRUŠTVO SA OGRANIČENOM ODGOVORNOŠĆU ZA PROIZVODNJU, TRGOVINU I USLUGE "NG DESING" sa sljedećim podacima:

Skraćeni naziv:	NG DESING
Oblik organizovanja:	DRUŠTVO SA OGRANIČENOM ODGOVORNOŠĆU
Nastanak:	Osnivanjem
Registarski broj:	50839259
PIB:	03199282
Datum statuta:	07.06.2018.
Datum ugovora:	07.06.2018.
Adresa uprave - sjedište:	BULEVAR REVOLUVIJE BB BAR
Adresa za prijem službene pošte:	BULEVAR REVOLUVIJE BB BAR
Adresa glavnog mjesta poslovanja:	BULEVAR REVOLUVIJE BB BAR
Pretežna djelatnost:	7120 Tehničko ispitivanje i analize
Kontakt:	Telefon: +38268291275, +38268169269
Podaci o osnovnom kapitalu:	Ukupni kapital: 1,00 Euro Novčani: 1,00 Euro Nenovčani: 0,00 Euro
Porijeklo kapitala:	Bez oznake porijekla kapitala
Obavljanje spoljno-trgovinskog poslovanja:	DA

Osnivač: JAKŠA ŠČEKIČ
MB/JMBG/BR. PASOŠA/: 0812984270024 CRNA GORA
Adresa: PRČANJ BB KOTOR CRNA GORA
Udio: 100%

Izvršni direktor: NEDELJKO GUJA
JMBG/BR. PASOŠA: 010531923 SRBIJA
Adresa: MOLIJEROVA 001 NOVI SAD SRBIJA
Ovlašćenja u prometu: Neograničeno
Ovlašćen da djeluje: Pojedinačno

Obrazloženje

Podnosilac je dana 11.06.2018. u 12:14:27 podnio prijavu za registraciju osnivanja društva sa ograničenim odgovornošću NG DESING. Rješavajući po predmetnoj prijavi, obzirom da su ispunjeni Zakonom propisani uslovi, odlučeno je kao u dispozitivu rješenja.

Visina naplaćene naknade za registraciju propisana je članom 87 Zakona o privrednim društvima ("Sl.list RCG", br.6/02 i "Sl.list", br.17/11, 40/11).



Sam. savjetnik I
Slavica Bulatović
Slavica Bulatović

Pravna pouka:

Protiv ovog rješenja može se izjaviti žalba Ministarstvu finansija CG u roku od 15 dana od dana prijema rješenja. Žalba se predaje preko ovog organa i taksira administrativnom taksom u iznosu od 8, 00 EUR, shodno Tarifnom broju 5 Taksene tarife za administrativne takse. Taksa se upućuje u korist računa 832-3161017-60-Administrativna taksa.



CRNA GORA
MINISTARSTVO FINANSIJA
PORESKA UPRAVA
Broj: 80-01-14999-8
Područna jedinica Bar
BAR, 16.07.2018. godine

Na osnovu člana 27 stav 3 i člana 33 Zakona o poreskoj administraciji ("Sl.list RCG", br. 65/01 i 80/04 i "Sl.list CG", br. 20/11 ... 47/17) i člana 24 Zakona o upravnom postupku ("Sl.list CG", br. 56/14, 20/15, 40/16 i 37/17) Poreska uprava, d o n o s i

RJEŠENJE O REGISTRACIJI

Naziv: **DRUŠTVO SA OGRANIČENOM ODGOVORNOŠĆU ZA PROIZVODNJU, TRGOVINU I USLUGE "NG DESIGN" BAR**

BAR

Poreskom obvezniku je dodijeljen:

PIB **03199282**

(Matični broj)

809

(Šifra područne jedinice poreskog organa)

Datum upisa u registar: 15.06.2018. godine.

Ovim Rješenjem zamjenjuje se Rješenje broj 80-01-14967-8 od 15.06.2018. godine.

Poreski obveznik je dužan da obavijesti poreski organ o svim promjenama podataka iz registra poreskog obveznika (član 33 Zakona o poreskoj administraciji) u roku od 15 dana od dana nastanka promjene.

Uputstvo o pravnom sredstvu: Protiv ovog Rješenja može se izjaviti žalba Ministarstvu finansije CG - Odsjek za drugostepeni poreski i carinski postupak, u roku od 15 dana od dana prijema Rješenja. Žalba se predaje preko ove Područne jedinice i taksira administrativnom taksom u iznosu od 8,00 €, shodno Tarifnom broju 5 Taksene tarife za administrativne takse. Taksa se uplaćuje u korist računa broj 832-3161-26 - Administrativna taksa.



NAČELNICA
Dusana Vujović
Sonja Cikić



CRNA GORA
MINISTARSTVO FINANSIJA CRNE GORE
PORESKA UPRAVA
CENTRALNI REGISTAR PRIVREDNIH SUBJEKATA
Broj: 5 - 0839259 / 002
U Podgorici, dana 16.07.2018.godine

Poreska uprava - Centralni registar privrednih subjekata u Podgorici, na osnovu člana 83 i 86 Zakona o privrednim društvima ("Sl.list RCG", br.6/02 i "Sl.list", br.17/07 ... 40/11), rješavajući po prijavi za registraciju promjene društva sa ograničenom odgovornošću DRUŠTVO SA OGRANIČENOM ODGOVORNOŠĆU ZA PROIZVODNJU, TRGOVINU I USLUGE "NG DESING", broj 267584 podnijetoj dana 12.07.2018. u 12:17:39, preko

Ime i prezime: NEDELJKO GUJA
JMBG ili br.pasoša: 010531923 SRBIJA
Adresa: MOLIJEROVA 001 NOVI SAD SRBIJA

donosi

RJEŠENJE

Registruje se promjena podataka za privredni subjekat DRUŠTVO SA OGRANIČENOM ODGOVORNOŠĆU ZA PROIZVODNJU, TRGOVINU I USLUGE "NG DESING" - registarski broj 5 - 0839259, PIB 03199282 , i to:

Naziv:

Briše se: DRUŠTVO SA OGRANIČENOM ODGOVORNOŠĆU ZA PROIZVODNJU, TRGOVINU I USLUGE "NG DESING"

Registruje se - upisuje se: DRUŠTVO SA OGRANIČENOM ODGOVORNOŠĆU ZA PROIZVODNJU, TRGOVINU I USLUGE "NG DESIGN"

Skraćeni naziv:

Briše se: NG DESING

Registruje se - upisuje se: NG DESIGN

Statut:

Briše se: Statut od 07.06.2018.

Registruje se - upisuje se: Statut od 12.07.2018.

Obrazloženje

Podnosilac je dana 12.07.2018. u 12:17:39 podnio prijavu za registraciju promjene društva sa ograničenom odgovornošću NG DESIGN. Rješavajući po predmetnoj prijavi, obzirom da su ispunjeni Zakonom propisani uslovi, odlučeno je kao u dispozitivu rješenja.

Visina naplaćene naknade za registraciju propisana je članom 87 Zakona o privrednim društvima ("Sl.list RCG", br.6/02 i "Sl.list" br.17/07 ... 40/11).



Sam. savjetnik II
Dijana Filipović
Dijana Filipović

Pravna pouka:

Protiv ovog rješenja može se izjaviti žalba Ministarstvu finansija CG u roku od 15 dana od dana prijema rješenja. Žalba se predaje preko ovog organa i taksira administrativnom taksom u iznosu od 8, 00 EUR, shodno Tarifnom broju 5 Taksene tarife za administrativne takse. Taksa se upućuje u korist računa 832-3161017-60-Administrativna taksa.

CRNA GORA
MINISTARSTVO FINANSIJA
PORESKA UPRAVA
Područna jedinica Bar
BROJ: 80/31-03885-6
BAR, 16.07.2018. godine

Na osnovu člana 55. Zakona o porezu na dodatu vrijednost ("Sl.list RCG", broj 65/01... 04/06 i "Sl.list CG", broj 16/07... 50/17), člana 33. Zakona o poreskoj administraciji ("Sl. list RCG", broj 65/01 i 80/04 i "Sl. list CG", broj 20/11 ... 47/17) i člana 24. Zakona o upravnom postupku ("Sl.list CG", br. 56/14, 20/15, 40/16 i 37/17) Poreska uprava, donosi

Rješenje o registraciji za PDV

Naziv **DRUŠTVO SA OGRANIČENOM ODGOVORNOŠĆU ZA PROIZVODNJU, TRGOVINU I USLUGE "NG DESIGN" BAR**

BAR

PIB **03199282**

809

(Sifra područne jedinice poreskog organa)

Obvezniku je dodijeljen PDV registracioni broj: **80/31-03858-9**

Svojestvo obveznika za PDV je stečeno: **15.06.2018. godine.**

Ovim Rješenjem zamjenjuje se Rješenje broj **80/31-03858-9** od **15.06.2018. godine.**

Poreski obveznik je dužan da obavijesti poreski organ o izmjeni i prestanku obavljanja djelatnosti za koju je obavezan da obračunava i plaća PDV.



NAČELNICA
Sonja Cikić

Sonja Cikić

1.5. Licenca privrednog društva, pravnog lica, odnosno preduzetnika za izradu tehničke dokumentacije

MINISTARSTVO ODRŽIVOG RAZVOJA I TURIZMA
DIREKTORAT ZA INSPEKCIJSKI NADZOR
I LICENCIRANJE

Direkcija za licenciranje
Broj: UPI 107/7-3486/2
Podgorica, 10.10.2018. godine

Ministarstvo održivog razvoja i turizma, rješavajući po zahtjevu »NG DESIGN« d.o.o. iz BARA, za izdavanje licence projektanta i izvođača radova, na osnovu člana 135 st. 1 i 2 Zakona o planiranju prostora i izgradnji objekata ("Službeni list Crne Gore" br. 64/17) i člana 46 stav 1 Zakona o upravnom postupku ("Službeni list Crne Gore" br. 56/14, 20/15, 40/16 i 37/17), donosi

RJEŠENJE

1. IZDAJE SE »NG DESIGN« D.O.O. BAR, LICENCA projektanta i izvođača radova.
2. Ova Licenca se izdaje na 5 (pet) godina.

Obrazloženje

Aktom, br.UPI 107/7-3486/1 od 02.08.2018. godine »NG DESIGN« D.O.O. BAR, obratilo se ovom ministarstvu zahtjevom za izdavanje licence projektanta i izvođača radova.

Uz zahtjev imenovano privredno društvo, dostavilo je ovom ministarstvu sledeće dokaze:

Rješenje Ministarstva održivog razvoja i turizma, broj UPI 107/7-3388/2 od 23.07.2018. godine, kojim je Janković M. Nataši, dipl.inž.arhitekture iz Bara, izdata licenca ovlašćenog inženjera za obavljanje djelatnosti izrade tehničke dokumentacije i građenje objekta. Ugovor o radu, zaključen između poslodavca »NG DESIGN« D.O.O.iz Bara i Janković M. Nataše, dipl.inž.arhitekture iz Bara, kao zaposlenog, gdje je u čl. 1 i 2. Ugovora, imenovana zasnovala radni odnos u navedeno privredno društvo na neodređeno vrijeme, na radno mjesto: Inženjer arhitekture, počev od 01.08.2018. godine; Izvod iz Centralnog Registra Privrednih subjekata Poreske uprave za imenovano privredno društvo, Registarski broj: 5-0839259/001 sa šifrom pretežne djelatnosti: 7120 Tehničko ispitivanje i analize.

Ministarstvo održivog razvoja i turizma, razmotrilo je podnijeti zahtjev pa je odlučilo kao u dispozitivu ovog rješenja, a ovo sa sledećih razloga:

Naime, članom 122 stav 1 Zakona o planiranju prostora i izgradnji objekata («Službeni list Crne Gore» br. 64/17), propisano je da privredno društvo koje izrađuje tehničku dokumentaciju (projektant), odnosno privredno društvo koje gradi objekat (izvođač radova), dužno je da za obavljanje djelatnosti izrade tehničke dokumentacije dijela tehničke dokumentacije, odnosno građenje ili izvođenje pojedinih radova ovlašćeni inženjer može da bude fizičko lice koje obavlja poslove izrade tehničke dokumentacije

odnosno građenje ili izvođenje pojedinih vrsta radova na građenju objekta, ima najmanje jednog zaposlenog ovlašćenog inženjera po vrsti projekta, koji izrađuje i to: arhitektonski, građevinski, elektrotehnički i mašinski projekat, odnosno vrsti radova koje izvodi na osnovu tih projekata. Stavom 2 istog člana Zakona, propisano je da obavljanje pojedinih poslova iz stava 1 ovog člana, projektant, odnosno izvođač radova može da obezbijedi na osnovu zaključenog ugovora sa drugim privrednim društvom koje ima zaposlenog ovlašćenog inženjera za određenu vrstu projekta, odnosno radova.

Članom 3 stav 1 tačka 3 Pravilnika o načinu i postupku izdavanja, mirovanja licence i načinu vođenja registara licenci („Službeni list Crne Gore „ br. 79/17), utvrđene su vrste licenci, a između ostalih i licenca projektanta i izvođača radova, koja se izdaje privrednom društvu za obavljanje djelatnosti izrade tehničke dokumentacije i građenje objekta.

Članom 5 stav 1 tač. 1-2. Pravilnika, utvrđeno je da se u postupku izdavanja licence projektanta, odnosno izvođača radova, provjerava: 1) da li podnosilac zahtjeva u radnom odnosu ima zaposlenog ovlašćenog inženjera i licencu ovlašćenog inženjera.

Članom 137 stav 2 Zakona, propisano je da se licenca za privredno društvo, izdaje se na pet godina.

Rješavajući po predmetnom zahtjevu, a na osnovu uvida u dostavljene dokaze, ovo ministarstvo nalazi, da su se u konkretnoj pravnoj stvari stekli uslovi za primjenu čl. 122 stav 1 i 135 stav 2 Zakona o planiranju prostora i izgradnji objekata, a u vezi čl 3 stav 1 tač. 1 i čl. 4 Pravilnika o načinu i postupku izdavanja, mirovanja licence i načinu vođenja registara licenci.

Saglasno izloženom, riješeno je kao u dispozitivu ovog rješenja.


PRAVNA POUKA: Protiv ovog rješenja može se pokrenuti upravni spor tužbom kod Upravnog suda Crne Gore u roku od 20 dana od dana prijema istog.

OVLAŠĆENO SLUŽBENO LICE

Nikola Petrović



1.6. Polisa osiguranja od odgovornosti projektanta

		Obnova polise broj:	nova
		Broj ponude:	PON-037166/16
POLISA - RAČUN POL-00082141			
Zastupnik:	Stanković Olivera, 81-046		
Ugovarač			
Naziv	NG DESIGN DOO	MB	03199282
Adresa	BULEVAR REVOLUCIJE BB, 85000 BAR_GRAD, Crna Gora	Telefon	
Trajanje:	Godišnje osiguranje		
Period osiguranja	30.10.2018 (24:00) - 30.10.2019 (24:00)	Period obračuna	30.10.2018 - 30.10.2019
Predmet osiguranja: Profesionalna odgovornost projektanta: FIRMA "NG-DESIGN"/FIRMA ZA PROJEKTOVANJE I IZVODJENJE			
Maršala Tita C-16 85000 BAR 6 ZAPOSLENIH			
PS-ODPRK-1 - Osiguranje odgovornosti projekatanta za sve projekte			
Vrsta osiguranja:	Osiguranje od projektantske odgovornosti	Šifra:	1310
Osiguranik			
Naziv	NG DESIGN DOO	MB	03199282
Adresa	BULEVAR REVOLUCIJE BB, 85000 BAR_GRAD, Crna Gora	Telefon	
Suma osiguranja			
Uloga	Način ugovaranja	Iznos	
Jedinstvena suma osiguranja	Na sumu osiguranja	100.000,00	
Franšiza			
Franšiza	Odbitna franšiza iznosi 10% od priznate štete ali najmanje 500 Eur		
Obračun za predmet			
Premija		350,00	
Doplatak 48% za sumu osiguranja od 100.000 Eur		168,00	
Popust 10% za isključenje rizika tehničkog nadzora i savjetovanja		-51,80	
Popust 20% bez osiguranja garantnog roka		-83,24	
Popust za jednokratno plaćanje premije		-37,30	
Ukupna premija bez poreza		335,66	
Porez na premiju		30,21	
Ukupna premija sa porezom		365,87	
Osiguravajuće pokrivače važi za područje Crne Gore			
Polisa se smatra računom. Oslobođeni plaćanja PDV-a po članu 27. zakona o PDV-u. Osiguravač zadržava pravo ispravke računске ili neke druge greške učinjene od strane zastupnika. Pravo na naknadu štete po ovoj polisi počinje od dana i časa koji je na polisi označen kao početak osiguranja ukoliko je do tada plaćenja premija a inače po isteku 24 časa dana kada je premija plaćenja (čl. 1010 st. 1 Zakona o obl. odnosima (SLRČG br.47/08))			
Osiguranje je zaključeno u skladu sa Opštim uslovima za osiguranje odgovornosti projekatanta koji su utvrđeni dana 24.05.2018. god. (OU-ODPRK-05/18).			
Ukupna isplata ošteta za sve osigurane slučajeve koji se dese u jednoj godini limitirana je iznosom sume osiguranja (godišnji agregat)			
Osiguranje bez pokrivača garantnog roka			
Rizik tehničkog savjetovanja i nadzora su isključeni iz osiguranja			
UKUPAN OBRAČUN			
Ukupna premija bez poreza		335,66	
Porez na premiju		30,21	
Ukupna premija sa porezom		365,87	
Način plaćanja		U cjelosti	
Sva prava po ovoj polisi pripadaju osiguraniku.			
POLISA: POL-00082141			
Datum Štampe: 30.10.2018 12:50			
Strana 1 od 2			
Adresa: Jedinstar, Bimbi trg br. 70, PC Kruševac, 81000 Podgorica, Crna Gora. E-mail: info@savaosig.me. Website: www.savaosig.me Call center: +382 (0) 20 40 30 20. Žiro račun: 540-394-30, 550 5789-79, 325-3819-33. PDV: 30731-04077-8. M.B. 02303388. CRPS reg. br. 40004670			

SAVA
OSIGURANJE

Osiguravač/osiguranik ne plaća premiju u dogovorenim rokovima primjenjuje se Zakon o obligacionim odnosima.
U polisu ugovarač osiguranja/osiguranik potvrđuje da je primio Uslove zaključenog osiguranja.

Na raskid i uslovi za raskid ugovora odnosno odstupanju od ugovora određeni su uslovima osiguranja
Sve međusobne nespornosti stranke će rješavati mirnim putem a u slučaju spora ugovaraju nadležnost suda u Podgorici

Na ugovor o osiguranju primjenjuje se Zakon o obligacionim odnosima Crne Gore.

Ugovarač osiguranja je dužan da plati premiju prilikom zaključivanja ugovora o osiguranju ukoliko se premija plaća u cjelosti, odnosno prvu ratu ukoliko je ugovoreno plaćanje premije na rate, a ostale rate u ugovorenim rokovima. Za slučaj docije jedne rate duže od 30 dana, sve rate dospjevaju odjednom i u cjelosti.

Ugovorne strane su saglasne da ukoliko osiguranik ostvari pravo na naknadu štete, osiguravač ima pravo da dug po toj ili nekoj drugoj polisi odbije od iznosa obračunate štete.

M.P. S. Olivec  M.P. JY  Osiguranik / Ugovarač:
(puno ime i prezime)

1 Poslovnica Bar, BAR_GRAD, 30.10.2018

POLISA: POL-00082141

Datum štampe: 30.10.2018 12:50

Adresa sjedišta: Rimski trg br. 70, PC Kruševac, 81000 Podgorica, Crna Gora. E-mail: info@sava.co.me. Web: www.sava.co.me
Call centar: +382 (0) 20 40 30 20. Žiro račun: 540-394-30, 550-5789-79, 525-3819-93. PDV: 30/31-04077-B. M.B. 02303368. CRPS reg. br. 40004670

1.7. Licenca odgovornog projektanta

MINISTARSTVO ODRŽIVOG RAZVOJA I TURIZMA
DIREKTORAT ZA INSPEKCIJSKI NADZOR
I LICENCIRANJE
Direkcija za licenciranje
Broj: UPI 107/7 – 3388/2
Podgorica, 23.07.2018. godine

Ministarstvo održivog razvoja i turizma, rješavajući po zahtjevu Janković Nataše, dipl. inž. arhitekture, iz Bara, za izdavanje licence za ovlaštenog inženjera, na osnovu člana 135 st. 1 i 2 Zakona o planiranju prostora i izgradnji objekata (“Službeni list Crne Gore” br. 64/17) i člana 46 stav 1 Zakona o upravnom postupku (“Službeni list Crne Gore” br. 56/14, 20/15, 40/16 i 37/17), donosi

RJEŠENJE

1. IZDAJE SE JANKOVIĆ M. NATAŠI, dipl. inž. arhitekture, iz Bara, LICENCA ovlaštenog inženjera za obavljanje djelatnosti izrade tehničke dokumentacije i građenje objekta.
2. Ova Licenca se izdaje na neodređeno vrijeme.

O b r a z l o ž e n j e

Aktom, br. UP I 107/7-3388/1 od 16.07.2018. godine, Janković Nataša, dipl. inž. arhitekture, iz Bara, obratila se ovom ministarstvu zahtjevom za izdavanje licence ovlaštenog inženjera za obavljanje djelatnosti izrade tehničke dokumentacije i građenje objekta.

Uz zahtjev imenovana je ovom ministarstvu dostavila sledeće dokaze:

- Diplomu postdiplomskih specijalističkih akademskih studija, izdatu od strane Arhitektonskog fakulteta u Podgorici, Univerziteta Crne Gore, broj 239 od 26.08.2015.godine;
- Uvjerenje o obavljenom stručnom osposobljavanju, br. 2319/1 od 16.10.2015.godine, izdato od strane »Kroling« d.o.o. iz Danilovgrada;
- Uvjerenj o angažovanju na stručnim poslovima, izdato od strane »NTG Projekt« d.o.o. iz Bara;
- uvjerenje da u kaznenoj evidenciji ne postoje podaci o osuđivanosti za imenovanu;
- ovjerenu fotokopiju radne knjižice i ovjerenu kopiju lične karte.

Ministarstvo održivog razvoja i turizma, razmotriilo je podnijeti zahtjev pa je odlučilo kao u dispozitivu ovog rješenja, a ovo sa sledećih razloga:

Naime, članom 123 stav 1 Zakona o planiranju prostora i izgradnji objekata («Službeni list Crne Gore» br. 64/17), propisano je da ovlašćeni inženjer može da bude fizičko lice koje obavlja poslove izrade tehničke dokumentacije odnosno građenje objekta, odgovarajuće struke, sa visokim obrazovanjem, odnosno najmanje kvalifikacijom VII1 podnivoa okvira kvalifikacije i najmanje tri godine radnog iskustva na stručnim poslovima izrade tehničke dokumentacije i građenja objekta.

Članom 3 stav 1 tačka 1 Pravilnika o načinu i postupku izdavanja, mirovanja licence i načinu vođenja registra licenci („Službeni list Crne Gore” br. 79/17), utvrđene su vrste licenci, a između ostalih i licenca ovlaštenog inženjera koja se izdaje fizičkom, licu za obavljanje djelatnosti izrade tehničke dokumentacije i građenje objekta.

Članom 4 stav 1 tač. 1-4. Pravilnika, utvrđeno je da se u postupku izdavanja licence ovlašćenog inženjera, provjerava:

1. identitet podnosioca zahtjeva;
2. da li podnosilac zahtjeva posjeduje visoko obrazovanje, odnosno najmanje kvalifikacije VII1 podnivoa okvira kvalifikacija, odnosno da li je izvršeno priznavanje inostrane obrazovne isprave najmanje kvalifikacije VII1 podnivoa okvira kvalifikacija;
3. da li podnosilac zahtjeva ima najmanje tri godine radnog iskustva na stručnim poslovima izrade tehničke dokumentacije i građenju objekta sa visokim obrazovanjem, odnosno najmanje kvalifikacije VII1 podnivoa okvira kvalifikacije i
4. da li je podnosilac zahtjeva osuđivan za krivično djelo za koje se gonjenje preuzima po službenoj dužnosti.

Stavom 3 istog člana Pravilnika, utvrđeno je da se radno iskustvo u smislu stava 1 tačka 3 ovog člana, smatra radno iskustvo u svojstvu saradnika na izradi tehničke dokumentacije na građenju objekta, odnosno izvođenja pojedinih radova na građenju objekta. Stavom 4 istog člana Pravilnika, utvrđeno je da se izuzetno od stava 3 ovog člana, fizičkom licu koje posjeduje licencu za izradu tehničke dokumentacije i građenje objekata, izdatu po propisima koji su važili do donošenja ovog propisa, radno iskustvo može dokazati na osnovu uvida u dokumentaciju koja je bila osnov za njeno izdavanje.

Članom 137 stav 1 Zakona, propisano je da se licenca za fizičko lice izdaje na neodređeno vrijeme.

Rješavajući po predmetnom zahtjevu, a na osnovu uvida u dostavljene dokaze, ovo ministarstvo nalazi, da su se u konkretnoj pravnoj stvari stekli uslovi za primjenu čl. 123 stav 1 i 135 stav 2 Zakona o planiranju prostora i izgradnji objekata, a u vezi čl 3 stav 1 tač. 1 i čl. 4 Pravilnika o načinu i postupku izdavanja, mirovanja licence i načinu vođenja registara licenci.

Saglasno izloženom, riješeno je kao u dispozitivu ovog rješenja.

PRAVNA POUKA: Protiv ovog rješenja može se pokrenuti upravni spor tužbom kod Upravnog suda Crne Gore u roku od 20 dana od dana prijema istog.

OVLAŠĆENO SLUŽBENO LICE
Nikola Petrović





1.8. Urbanističko-tehnički uslov

Crna Gora
Opština Budva
SEKRETARIJAT ZA URBANIZAM I ODRŽIVI RAZVOJ
Broj: 06-061-459/2
Budva, 11.04.2019. godine



Sekretarijat za urbanizam i održivi razvoj Opštine Budva, rješavajući po zahtjevu „PAVLE” DOO Cetinje na osnovu člana 116 Zakona o planiranju prostora i izgradnji objekata (Službeni list CG, br. 64/17, 44/18 i 63/18), Pravilnika o obrascu za izdavanje urbanističko tehničkih uslova (Službeni list CG broj 70/17), Pravilnika o bližim uslovima za postavljanje odnosno građenje privremenih objekata, uređaja i opreme (Službeni list CG broj 43/18), Odluke o načinu postavljanja i uklanjanja privremenih objekata na teritoriji Opštine Budva (Službeni list Opštine Budva br. 05/09, Službeni list CG-opštinski propisi 19/10 i 24/17), Programa privremenih objekata za teritoriju Opštine Budva za period od 2019.godine do 2023.godine (Službeni list CG – opštinski propisi br. 6/19) izdaje:

URBANISTIČKO-TEHNIČKE USLOVE
za izradu investiciono tehničke dokumentacije za
postavljanje / gradjenje privremenog objekta za trgovinu

1. LOKACIJA

Katastarska parcela 1229/1 KO Budva

Lokacija 3.5 zona 3 Budva privatno zemljište I zona

Napomena: Na kat. parceli 1229/1 KO Budva predviđena su 4 privremena objekta u nizu. U tabelarnom prikazu načinjena je tehnička greška u brojevima lokacija 3.5 i 3.8, tako da 3.5 treba da bude na mjestu 3.8 i obrnuto (kao što je naknadno naznačeno u tabeli u prilogu).

2. POSTOJEĆE STANJE NA URBANISTIČKOJ / KATASTARSKOJ PARCELI

U listu nepokretnosti broj 584 za KO Budva, od 01.03.2019.godine, na **katastarskoj parceli 1229/1** upisana je livada površine 172m². Na kat.parceli nema upisanih objekata. Na kat.parceli nema upisanih tereta i ograničenja, a kao vlasnik upisan je Lazović Lazar. Uz zahtjev dostavljen je i Anex ugovora o zakupu poslovnog prostora zaključen dana 17.10.2018.godine u Budvi, između podnosioca zahtjeva kao zakupca i Lazara Lazovića kao zakupodavca, u trajanju od 01.01.2019. do 31.12.2019.

3. PLANIRANA NAMJENA OBJEKTA

Trgovinska djelatnost.

4. PRAVILA PARCELACIJE

Privremeni objekti se ne mogu postavljati, odnosno graditi ako svojim postavljanjem odnosno građenjem narušavaju komunalne funkcije, ugrožavaju infrastrukturu i zelene površine, narušavaju integritet kulturnog dobra sa zaštićenom okolinom, ugrožavaju životnu sredinu, kao ni na lokacijama u neposrednoj blizini primarnih ugostiteljskih objekata, bez obzira na kategoriju objekta, osim ako su u funkciji primarnog ugostiteljskog objekta. (član 115 Zakona o planiranju prostora i izgradnji objekata).

Privremeni objekti se postavljaju odnosno grade u skladu sa Programom privremenih objekata. (član 116 Zakona o planiranju prostora i izgradnji objekata)

5. PRAVILA REGULACIJE

Površina objekta je 15m².

“Objekti za trgovinu i usluge su privremeni objekat namjenjen za pružanje trgovinskih i drugih usluga.

Objekat za trgovinu i usluge površine do 150m² je montažno-demontažnog karaktera je objekat od lakih kvalitetnih materijala, proizveden od ovlašćenog proizvođača, montira se na gotovu podlogu (asfalt, beton, kamene ploče, drvo), sa mogućnošću da se sa lokacije ukloni u cjelini ili u djelovima.

Objekat za trgovinu i usluge površine od 150 m² i više može biti montažno-demontažni ili nepokretni privremeni objekat.

Na lokaciji, uz ili ispred nije moguće postavljanje drugih privremenih objekata pokretnih objekata, tipa rashladne vitrine, izložbene police i sl.

Obavezno je planiranje privremenog parkirališta u funkciji trgovinskog ili uslužnog objekta, a broj parking mjesta zavisi od površine objekta.

Tehnička dokumentacija: Idejno rješenje za objekte površine do 30m², odnosno revidovani glavni projekat za objekte površine veće od 30m².

Na idejno rješenje privremenog objekta za trgovinu i usluge obavezno se pribavlja saglasnost Glavnog gradskog arhitekta.” (**Program privremenih objekata**, strane 8 i 9)

Članom 4 **Pravilnika o bližim uslovima za postavljanje odnosno građenje privremenih objekata, uređaja i opreme** (Službeni list CG broj 43/18) propisano je sledeće:

„Minimalni uslovi opremljenosti propisani su posebnim propisom koji se odnosi na vrste, minimalno tehničke uslove i kategorizaciju ugostiteljskih objekata.

Tehničku dokumentaciju za postavljanje montažno-demontažnog privremenog objekta koji se postavlja kao gotov proizvod, odnosno koji je fabričke proizvodnje čini tipski projekat dobijen od proizvođača.“

Članom 27 **Pravilnika o bližim uslovima za postavljanje odnosno građenje privremenih objekata, uređaja i opreme** (Službeni list CG broj 43/18) propisano je sledeće:

„Objekat za trgovinu i usluge površine do 150 m² je od lakih kvalitetnih materijala, proizveden od ovlašćenog proizvođača, montira se na gotovu podlogu (asfalt, beton, kamene ploče, drvo), sa mogućnošću da se sa lokacije ukloni u cjelini ili u djelovima.

Struktura fasada i zidova objekta za trgovinu i usluge može biti od pocinčanih bojenih limova, poliuretanskih panela, termopan stakla, fasadnih laminata ili fasadnih ispuna sa kamenim ili drvenim oblogama.“

Prostorije u kojima se može vršiti promet robe na malo i veliko, u smislu **Pravilnika o minimalnim tehničkim uslovima za obavljanje prometa robe i vršenje usluga u prometu robe** (Službenom listu RCG br. 1/02 i 24/03 su: prodavnice, samousluge, robne kuće, skladišta i stovarišta. Pod prodavnicom, u smislu ovog pravilnika, podrazumijeva se prostorija u kojoj se vrši prodaja robe na malo usluživanjem kupca od strane prodavca.

Članom 11, 22, 23 i 28 **Pravilnika o minimalnim tehničkim uslovima za obavljanje prometa robe i vršenje usluga u prometu robe** propisano je sledeće:

„Prodavnica mora imati najmanje 12 m² prodajnog prostora i 3 m visine.

Visina prodavnice može, izuzetno, biti manja od 3m ali ne manje od 2,80m, gdje to uslovi prometa robom dozvoljavaju, odnosno 2,20 m za kiosk.

Visina prodavnice u zgradama kulturno-istorijskih spomenika i zgradama pod posebnom zaštitom može biti manja od 3 m, odnosno 2,80 m, ali ne manje od 2,20 m, a površina prodajnog prostora u ovim prodavnicama ne može biti manja od 6m².

„Prodavnice, osim kioska, moraju imati priručni magacin, površine od najmanje jedne trećine prodajnog prostora.

Priručni magacin služi za smještaj robe i ambalaže, kao i za pakovanje, prebiranje i sortiranje robe.

Priručni magacin mora da ispunjava uslove koji zaštićuju robu od kvarenja i zagađivanja. Ako prodavnica ne raspolaže prostorijom za priručni magacin, može se za ovu svrhu pregraditi jedan dio prostora u samoj prodavnici, ako se time ne sužava prostor ispod minimuma propisanog u članu 11 ovog pravilnika.

U prodavnici se mora obezbjeđiti poseban prostor za odlaganje pribora za čišćenje prodavnice i odlaganje otpadaka.“

„Prodavnica mora imati posebnu prostoriju za garderobu.

Izuzetno od stava 1 ovog člana, prodavnica koja ima manje od 20 zaposlenih ako ne raspolaže posebnom prostorijom za garderobu, mora, za tu svrhu, imati ormare u priručnom magacinu ili u prodavnici.

Prodavnica mora imati vodu i pribor za pranje ruku (lavabo), a prodavnica koja nema mogućnosti za priključenje na vodovodnu mrežu, mora imati prikladan pribor i posudu s vodom za pranje ruku.

Prodavnica u kojoj se prodaju neupakovani prehrambeni proizvodi mora imati toplu i hladnu vodu.

Prodavnica mora imati WC sa pred prostorom odgovarajuće veličine.“

„U samouslugama, pored uslova predviđenih za prodavnice, obezbjeđuje se:

- 1) da se prijem robe, po pravilu, vrši na posebnom ulazu;
- 2) dovoljan broj korpi, a kod srednjih i većih samousluga i kolica za kupovinu robe;
- 3) pogodan prostor za ostavljanje i čuvanje ručnog prtljaga kupca;
- 4) mjerila za kontrolisanje težine kupljene robe;
- 5) da prostor između gondola bude slobodan u širini od najmanje 1,10 m² za nesmetano kretanje i usluživanje potrošača;
- 6) da visina gondole, rafova i dr. sa izloženom robom iznosi najviše 2 m, ukoliko se prodaja robe vrši bez posredovanja prodavca;
- 7) specijalne mašine za rezanje suhomesnate i druge prehrambene robe i mlin za usitnjavanje svježeg mesa ukoliko se vrši promet mesa;
- 8) odgovarajuća pumpa za izbacivanje vode, ukoliko su prodajne i magacinske prostorije locirane ispod nivoa zemljišta.“

Shodno članu 30 Pravilnika o minimalnim tehničkim uslovima za obavljanje prometa robe i vršenje usluga u prometu robe, robna kuća mora imati min 500m² što nije u skladu sa Programom privremenih objekata za Opštinu Budva gde je max površina trgovinsko uslužnih objekata 150m².

6. POTREBA IZRADE GEOLOŠKIH PODLOGA, POTREBA VRŠENJA GEOLOŠKIH ISTRAŽIVANJA, PREPORUKE ZA SMANJENJE UTICAJA I ZAŠTITU OD ZEMLJOTRESA

U skladu sa Zakonom o geološkim istraživanjima ("Službeni list RCG" broj 28/93, 27/94, 42/94 i 26/07 i Službeni list CG broj 28/11) utvrđuju se osnovni geološki uslovi za projektovanje investicionih objekata.

Geološka istraživanja, izradu projekta geoloških istraživanja vrše privredna društva, odnosno druga pravna lica koja imaju licencu.

Pri projektovanju objekata preporučuje se korišćenje propisa EUROCODES, naročito EUROCODE 8 - Projektni propis za zemljotresnu otpornost konstrukcija. Takođe se preporučuje zadržavanje postojećeg drveća i druge vegetacije na građevinskim parcelama, gdje god je to moguće, jer povoljno utiče na očuvanje stabilnosti terena.

U slučaju da je nagib terena $\beta > 20^\circ$, ako je dubina iskopa veća od $H > 3m$, ako je rastojanje do susjednog objekata manje od 2 visine iskopa, ako su sleganja veća od 5cm ili ako su prisutne podzemne vode, preporuka je da se uradi Projekat zaštite temeljne jame.

7. USLOVI ZA ZAŠTITU OD ELEMENTARNIH NEPOGODA I TEHNIČKO-TEHNOLOŠKIH I DRUGIH NESREĆA

Tehničkom dokumentacijom predvideti propisane mere zaštite shodno Zakonu o zaštiti i spašavanju (Službeni list CG broj 13/07, 05/08, 86/09 i 32/11), Pravilnikom o mjerama zaštite od elementarnih nepogoda (Službeni list CG broj 79/04) i Zakonu o zaštiti i zdravlju na radu (Službeni list CG broj 34/14).

Privremeni objekat treba da ima odgovarajuće izlaze, kao i protivpožarnu signalizaciju, radi obezbjeđivanja sigurnog izlaska iz objekta u slučaju požara.

8. USLOVI ZA ARHITEKTONSKO OBLIKOVANJE

Svi privremeni objekti moraju svoj izgled uskladiti prema smjernicama važećeg Programa i pribaviti saglasnost Glavnog gradskog arhitekta, na idejno rješenje, a sve u skladu sa odredbama Pravilnika o bližim uslovima za postavljanje odnosno građenje privremenih objekata, uređaja i opreme («Službeni list Crne Gore», br. 43/18).

9. USLOVI ZA PEJZAŽNO OBLIKOVANJE LOKACIJE

“Prilikom postavljanja odnosno građenja privremenog ugostiteljskog objekta nije dozvoljeno sjeći drveće i ostalo vrijedno rastinje, već je položaj, oblik i veličinu objekta neophodno prilagoditi uslovima konkretne lokacije kako bi se sačuvalo zatečeno vrijedno rastinje.”(Program, strana 8)

Obezbjediti i urediti pristup privremenom objektu sa javne površine. Po mogućnosti i shodno namjeni, prostor oko privremenog objekta oplemeniti zelenilom.

10. USLOVI I MJERE ZA ZAŠTITU ŽIVOTNE SREDINE

Privremeni objekti se ne mogu postavljati odnosno graditi ako svojim postavljanjem odnosno građenjem ugrožavaju životnu sredinu.(član 115 važećeg zakona).

U slučaju da se privremeni objekat nalazi na Listama Uredbe o projektima za koje se vrši procjena uticaja na životnu sredinu (“Sl.list RCG”br.20/07, “Službeni list CG”, broj 47/13 i 53/14) podnosilac zahtjeva je dužan da pribavi odluku o potrebi procjene uticaja na životnu sredinu, odnosno Rješenje o davanju saglasnosti na Elaborat procjene uticaja projekta / objekta na životnu sredinu .” (Program, strana 21)

11. USLOVI I MJERE ZAŠTITE NEPOKRETNIH OBJEKATA UPISANIH U REGISTAR KULTURNIH DOBARA CRNE GORE I NJIHOVE ZAŠTIĆENE OKOLINE

Privremeni objekti se ne mogu postavljati odnosno graditi ako svojim postavljanjem odnosno građenjem narušavaju integritet kulturnih dobara sa zaštićenom okolinom.(član 115 važećeg zakona).

U okviru predmetne lokacije i njenom neposrednom okruženju, nema objekata koji su u popisu registrovanih spomenika kulture.

Za naselja i dijelove naselja koji predstavljaju nepokretna kulturna dobra od međunarodnog i nacionalnog značaja je obavezno donošenje urbanističkog projekta što nije slučaj u ovom predmetu.

12. USLOVI ZA PRIKLJUČENJE OBJEKATA NA INFRASTRUKTURU I POSEBNI TEHNIČKI USLOVI

Posebne / Tehničke uslove ovaj Sekretarijat, po službenoj dužnosti, pribavlja za investitora. Prilikom projektovanja, obaveza Projektanta je da poštuje tehničke preporuke EPCG koje su dostupne na sajtu www.epcg.me

U slučaju potrebe izgradnje vodovodne, kanalizacione, elektro i tk instalacije u privremenom objektu i izvan njega, instalacije projektovati u skladu sa važećim propisima i standardima, a priključenje objekta na naseljske infrastrukturne sisteme projektovati prema uslovima dobijenim od nadležnih javnih preduzeća.

U skladu sa članom 112 I 114 Zakona o vodama (Službeni list RCG br.27/07, Službeni list CG br. 73/10, 32/11 i 47/11), kada predmetni objekat može trajno, povremeno ili privremeno uticati na promjene u vodnom režimu, kada ne postoje uslovi da se poslovni objekat priključi na kanalizacionu i/ili vodovodnu mrežu, kada se predmetne katastarske parcele graniče sa potokom / rijekom ovaj Sekretarijat po službenoj dužnosti pribavlja Vodne uslove za izradu projektne dokumentacije od Sekretarijata za privredu Opštine Budva / Uprave za vode.

Sastavni dio ovih urbanističko tehničkih uslova su posebni uslovi za izradu projektne dokumentacije izdati od strane nadležnih službi – DOO Vodovod i kanalizacija Budve

13. SAOBRAĆAJNI USLOVI

U skladu sa postojećim saobraćajnim površinama organizovati pristup privremenom objektu, kretanje i parkiranje korisnika.

U slučaju kada za predmetni objekat/lokaciju nije moguć pristupa sa druge javne saobraćajne površine osim sa magistralnog puta, ovaj Sekretarijat po službenoj dužnosti, za investitora traži i tehničke uslove od Direkcije za saobraćaj, shodno članu 16. Zakona o putevima (Službeni list RCG broj 42/04 i Službeni list CG broj 21/09, 54/09, 40/10, 73/10, 36/11, 40/11 i 92/17).

14. USLOVI ZA NESMETANO KRETANJE INVALIDNIH LICA

Omogućiti / obezbijediti nesmetani pristup, kretanje, boravak i rad lica smanjene pokretljivosti, shodno Pravilniku o bližim uslovima i načinu prilagođavanja objekata za pristup i kretanje lica smanjene pokretljivosti i lica sa invaliditetom, Sl. list Crne Gore broj 43/13 i 44/15. Obavezna primjena elemenata pristupačnosti, zavisno od namjene i kapaciteta poslovnih prostora, propisana članom 46. Pravilnika.

15. USLOVI ZA RACIONALNO KORIŠĆENJE ENERGIJE

Shodno Zakonu o energetske efikasnosti (Službeni list CG broj 29/10), Pravilniku o minimalnim zahtjevima energetske efikasnosti zgrada (Službeni list CG broj 75/15) i Pravilniku o sadržaju elaborata energetske

efikasnosti zgrada (Službeni list 47/13) preporuka je da se projektovanjem i postavljanjem privremenih objekata postigne smanjenje potrošnje energije - pravilnom orijentacijom objekta, korišćenjem savremenih termoizolacionih materijala, unapređenjem rasvete i slično. Koristiti održive sisteme protiv pretjerane insolacije – zasjena škurama, pergolama, zelenilom i slično, kako bi se smanjila potrošnja energije za vještačku klimatizaciju.

16. USLOVI ZA ODVOŽENJE ČVRSTOG OTPADA

Način i mjesto odlaganja čvrstog otpada regulisati sa DOO Komunalno Budva, sklapanjem Ugovora o odvozu komunalnog otpada, u skladu sa članom 22, 24 i 26 Odluke o komunalnom redu na teritoriji Opštine Budva (Službeni list Opštine Budva br. 09/09).

17. VREMENSKIM PERIOD na koji se izdaju predmetni UTU

“U odnosu na zainteresovanost korisnika i objektivne potrebe za korišćenjem privremenih objekata na godišnjem nivou, postoje dvije grupe objekata:

- sezonski – koji su aktivni isključivo u vrijeme sezone i vezani su za turističke sadržaje
- cjelogodišnji koji su aktivni tokom cijele godine.

Uslov za postavljanje sezonskih privremenih objekata, propisan važećim Programom, **je da budu aktivni od 15.aprila do 15.oktobra**. Sezonski objekti su orjentisani potrebama turista (sladoled, hladni napici, brza hrana, bižuterija, suveniri, odjeća i oprema za plažu, igračke i slično), dok su cjelogodišnji objekti više okrenuti svakodnevnim potrebama ili navikama građana (novine, časopisi, cigarete, priručna kozmetika, brza hrana i slično).

Urbanističko- tehničkim uslovima se ne može odobriti period korišćenja kraći od 6 mjeseci i duži od perioda za koji je donešen Program privremenih objekata. **Maksimalni vremenski period za postavljanje / građenje privremenog objekta je od 14.01.2019. - 31.12.2023.godine.**

Ukoliko u postupku sprovođenja urbanističkih planova detaljne razrade dođe do privođenja namjeni katastarskih parcela, u smislu prijave gradnje na urbanističkoj parceli u skladu sa Zakonom, Programom predviđene lokacije za postavljanje privremenih objekata, se neće odobravati, odnosno izdavati u zakup, a eventualno zaključeni ugovor o zakupu će biti raskinut.” (Program, strana 7)

18. PRAVILA ZA UKLANJANJE PRIVREMENIH OBJEKATA

“Pokretne montazno-demontažne privremene objekte koji imaju sezonski karakter korisnici su dužni, najkasnije 15 dana nakon isteka odobrenog perioda korišćenja, ukloniti sa javnih i privatnih površina.

Ukoliko je postavljanje privremenog objekta zahtijevalo i postavljanje odgovarajuće podloge, korisnici su dužni da uklone i podlogu. Predmetu lokaciju treba osloboditi od cjelokupnog mobilijara, predmeta i stvari i vratiti u predhodno stanje. Korisnik je dužan da o preduzetim radnjama obavijesti nadležnu inspekciju, a činjenično stanje na terenu se utvrđuje Zapisnikom komunalne inspekcije.

Privremeni objekti, čije uklanjanje sa terena zbog vrste, gabarita ili drugih razloga nije moguće treba držati u urednom stanju. Objekat je potrebno osloboditi od robe namijenjene za trgovinu ili pružanje druge vrste usluga. Korisnik je dužan da staklene i druge providne površine objekta maskira/obljepi bijelim papirom ili drugim sličnim zastorom.

U konzerviranju objekata ni jedna lokacija nema prioritet, već objekti na svim lokacijama moraju, bez izuzetka, biti tretirani prema navedenim smjernicama." (Program, strana 19)

19. NAPOMENA

**PRIVREMENIH OBJEKATA za
NA OSNOVU NJIH SE NE STIČE
NIKAKVO PRAVO**

**URBANISTIČKO TEHNIČKI USLOVI SU INFORMACIJA O PROGRAMU
teritoriju Opštine Budva za period od 2019.godine do 2023.godine I N**

Sastavni dio urbanističko tehničkih uslova su Tekstualni i grafički dio Programa privremenih objekata za teritoriju Opštine Budva za period od 2019.godine do 2023.godine (Službeni list CG – opštinski propisi br. 6/19), dostupan na sajtu Opštine Budva www.budva.me

Investitor može postaviti odnosno graditi privremeni objekat na osnovu prijave, podnešene kod nadležne Urbanističko-građevinske inspekcije najkasnije 15 dana prije početka postavljanja odnosno građenja i sledeće dokumentacije propisane članom 74 i 117 važećeg zakona i propisima opštine Budva:

1. Dokaza o pravu svojine odnosno drugom pravu na zemljištu

1.1. List nepokretnosti

2. Tehničke dokumentacije – idejno rješenje izrađene u skladu sa Pravilnikom o bližim uslovima za postavljanje odnosno građenje privremenih objekata, uređaja i opreme, Programom privremenih objekata i tehničkim uslovima pribavljenim od organa za tehničke uslove
3. Saglasnost glavnog gradskog arhitekta u pogledu izgleda privremenog objekta
4. Potvrda o plaćenju lokalnoj komunalnoj taksi za vremenski period koji ne može biti kraći i duži od vremenskog perioda utvrđenog u tački „Vremenski period na koji se izdaju predmetni UTU” ovih UTU (potvrdu izdaje Uprava lokalnih javnih prihoda opštine Budva)
5. Saglasnost na DOO Vodovod i kanalizacija Budve za priključenje privremenog objekta na vodovodnu i kanalizacionu mrežu
6. Rješenje o izdavanju saglasnosti CEDIS-a za priključenje privremenog objekta na elektro mrežu.

Odlukom o lokalnim komunalnim taksama (Službeni list CG-opštinski propisi broj 19/11) utvrđene su lokalne komunalne takse, koje se plaćaju na teritoriji opštine Budva. Članom 14 navedene odluke utvrđena je tarifa taksi za korišćenje slobodnih površina za postavljanje objekata privremenog karaktera u poslovne svrhe ili svrhe izlaganja predmeta.

20. PRILOZI

Kopije grafičkog i tekstualnog dijela programa, List nepokretnosti, Kopija katastarskog plana, Tehnički uslovi DOO Vodovod i Kanalizacija Budva

Samostalni savjetnik, Arh. Tamara Golis dipl.ing

Dostavljeno:

- Podnosiocu zahtjeva, Urbanističko-građevinskoj inspekciji, a/a




PROGRAM PRIVREMENIH OBJEKATA
OPŠTINA BUDVA
2019-2023

ZONA 3 BUDVA PRIVATNO ZEMLJIŠTE I ZONA



BUDVA PRIVATNO ZEMLJIŠTE I ZONA_zona 3

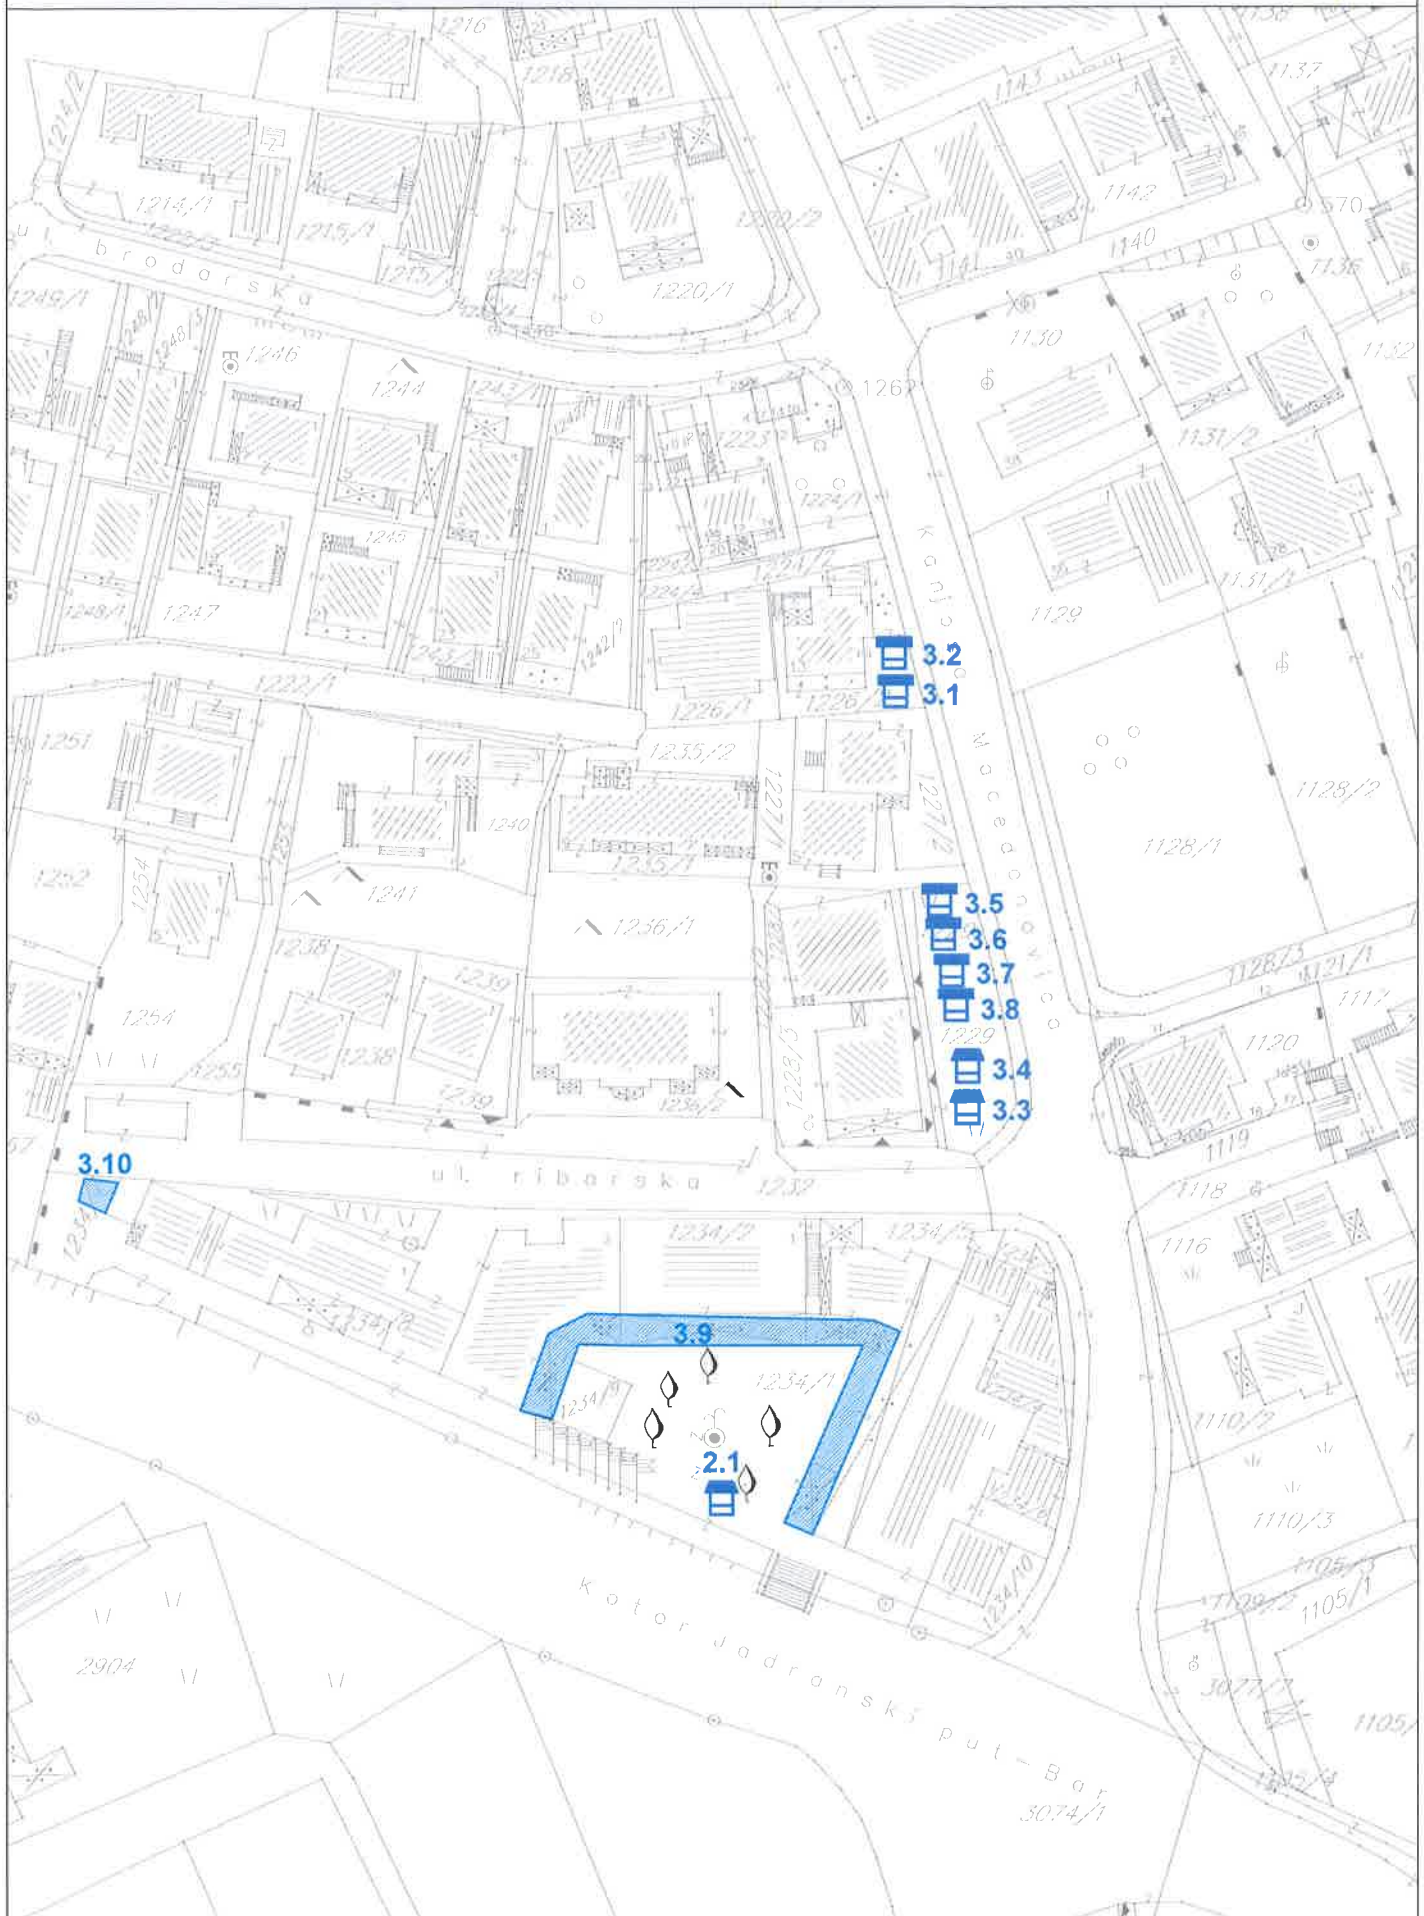

PROGRAM PRIVREMENIH OBJEKATA
OPŠTINA BUDVA
2019-2023

razmjera
1:1000

br lista
01

Broj lokacije	Vrsta prema načinu na koji su pričvršćeni za tlo	Katastarska parcela	Vrsta/ tip objekta	Namjena objekta	Površina objekta	Opis objekta
BUDVA PRIVATNO zemljište I zona						
3.1	montažno demontažni privremeni objekat	1226 KO Budva	montažno demontažni objekat	trgovinska djelatnost/ prodaja voca I povrca	20,00m ²	Montažno demontazni objekat od tipskih elemenata, na betonskoj podlozi
3.2	montažno demontažni privremeni objekat	1226 KO Budva	montažno demontažni objekat	ugostiteljska djelatnost, pužanje jednostavnih ugost. usluga	10,00m ²	Tipski objekat, od bijelog eloksiranog aluminijuma
3.3	montažno demontažni privremeni objekat	1229 KO Budva	montažno demontažni objekat	trgovinska djelatnost/ prodaja voca i povrca	10,00m ²	Tipski objekat, od bijelog eloksiranog aluminijuma
3.4	montažno demontažni privremeni objekat	1229 KO Budva	kiosk	trgovinska djelatnost, prodaja neprehrambenih i konditorskih proizvoda	9,00m ²	Tipski objekat, od bijelog eloksiranog aluminijuma
3.5 3.8	nepokretni privremeni objekat	1229 KO Budva	montažno demontažni objekat	ugostiteljska djelatnost, pužanje jednostavnih ugost. usluga	20,00m ²	Montažno demontazni objekat od tipskih elemenata, na betonskoj podlozi
3.6	nepokretni privremeni objekat	1229 KO Budva	montažno demontažni objekat	trgovinska djelatnost ili pružanje usluga	20,00m ²	Montažno demontazni objekat od tipskih elemenata, na betonskoj podlozi
3.7	nepokretni privremeni objekat	1229 KO Budva	montažno demontažni objekat	trgovinska djelatnost ili pružanje usluga	20,00m ²	Montažno demontazni objekat od tipskih elemenata, na betonskoj podlozi
3.5 3.8	nepokretni privremeni objekat	1229 KO Budva	montažno demontažni objekat	trgovinska djelatnost ili pružanje usluga	15,00m ²	Montažno demontazni objekat od tipskih elemenata, na betonskoj podlozi
3.9	montažno demontažni privremeni objekat	1234/1 KO Budva	ugostiteljske terase	ugostiteljska ili trgovinska djelatnost	/	Ugostiteljske terase, rashladne I izlozbene vitrine uz postojeće poslovne prostore
3.1o	montažno demontažni privremeni objekat	1234/7 KO Budva	ugostiteljska terasa	ugostiteljska djelatnost	10,0 m ²	terasa se postavlja na gotovu podlogu, sa natkrivanjem suncobranima .Na izgled i dimenzije terasa neophodno je pribaviti saglasnost glavnog gradskog arhitekta

	Privremeni objekti namjenjeni za turizam i ugostiteljstvo
	privremeni ugostiteljski objekat
	ugostiteljska terasa
	autokamp
	konzervator za sladoled
	rashladna i izložbena vitrina za prodaju hrane i pića
	ugostiteljski aparat

	Privremeni objekti namjenjeni za trgovinu i usluge
	štanđ
	kiosk
	objekat za trgovinu i usluge
	pijaca
	prodajni pult

	Privremeni objekti namjenjeni za komunalne usluge i infrastrukturu
	privremeno parkiralište
	montažni objekat za servisiranje ili pranje vozila
	sklonište za napuštene životinje
	mjerno mjesto-stanica
	spoljašnji outdoor kabinet
	privremeno skladište otpada
	objekat kontejnerskog tipa

	Privremeni objekti namijenjeni za organizaciju događaja
	bina, podijum ili bioskop na otvorenom
	objekti i oprema za potrebe organizovanja festivala

	Privremeni objekti namijenjeni reklamiranju, oglašavanju i pružanju informacija
	informacioni punkt

	Privremeni objekti namjenjeni za sport i rekreaciju
	natkriveni/zatvoreni sportski objekat
	sportski objekat - otvoreni teren
	zabavni park
	dječije igralište
	zip line

	Objekti namjenjeni za eksploataciju prirodnih sirovina, skladištenje i proizvodnju
	montažna hala i hangar

zaštićena prirodna područja

Spomenik prirode

linija morskog dobra

**PODRUČNA JEDINICA
BUDVA**

Broj: 104-956-3609/2019

Datum: 01.03.2019

KO: BUDVA

Na osnovu člana 173 Zakona o državnom premjeru i katastru nepokretnosti ("Sl. list RCG" br. 29/07, "Sl. list CG" br. 73/10, 032/11, 040/11, 043/15, 037/17 i 17/18), postupajući po zahtjevu OPŠTINA BUDVA SEKRETARIJAT ZA URBANIZAM I ODRŽIVI RAZVOJ 467-104-448/19, , izdaje se

LIST NEPOKRETNOSTI 584 - PREPIS


Podaci o parcelama									
Broj	Podbroj	Broj zgrade	Plan Skica	Datum upisa	Potes ili ulica i kućni broj	Način korišćenja Osnov sticanja	Bon. klasa	Površina m ²	Prihod
1229	1		8 73/18	19/07/2018	LUGOVI	Livada 1. klase SUDSKO PORAVNANJE		172	1.20
								172	1.20


Podaci o vlasniku ili nosiocu			
Matični broj - ID broj	Naziv nosioca prava - adresa i mjesto		Obim prava
1405994254972	LAZOVIĆ LAZAR Budva		1/1

Ne postoje tereti i ograničenja.

Taksa je oslobođena na osnovu člana 13 i 14 Zakona o administrativnim taksama ("Sl. list RCG" br. 55/03, 46/04, 81/05 i 02/06, "Sl. list CG" 22/08, 77/08, 03/09, 40/10, 20/11, 26/11, 56/13, 45/14, 53/16 i 37/17). Naplata naknade oslobođena je na osnovu člana 174 Zakona o državnom premjeru i katastru nepokretnosti ("Sl. list RCG" br. 29/07, "Sl. list CG" br. 73/10, 032/11, 040/11, 043/15, 037/17 i 17/18).

Nacelnik:


Senja Tomasević, dipl.ing geodezije





KOPIJA PLANA


Razmjera 1: 1000



4
683
100
570
600

4
683
100
570
700

4
683
000
570
600

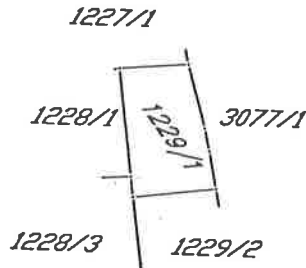

4
683
000
570
700

4
682
900
570
600

4
682
900
570
700

IZVOD IZ DIGITALNOG PLANA
Obradio:

Ovjerava
Službeno lice:




DOO "VODOVOD I KANALIZACIJA"

Trg sunca 1, 85310 Budva

Sektor za planiranje, organizaciju i razvoj

www.vodovodbudva.me

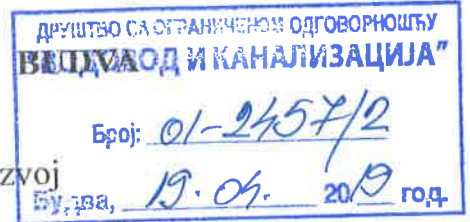

Telefon: +382(0)33/403-304, Tehnički sektor: +382(0)33/403-484, fax: +382(0)33/465-574, E-mail: tehnicka.sluzba.bd@gmail.com

VOB P 15-12

Na osnovu zahtjeva broj 06-061-459/3 od 11.04.2019. godine, naš broj 01-2457/1 od 12.04.2019. godine, koji je podneo Sekretarijat za urbanizam i održivi razvoj Opštine Budva, a rješavajući po zahtjevu podnosioca „PAVLE „ DOO CETINJE, izdaju se:

TEHNIČKI USLOVI ZA PROJEKTOVANJE INSTALACIJA VODOVODA I FEKALNE KANALIZACIJE I ZA PRIKLJUČENJE NA VODOVODNU I FEKALNU KANALIZACIONU MREŽU

Org. jed.	Broj	Prilog	Vrijednost
06-061-	459/4		

Za katastarsku parcelu broj: 1229/1 KO Budva, lokacija 3.5, zona 3, Budva privatno zemljište I zona, na kojoj je Urbanističko tehničkim uslovima izdatim od strane Sekretarijata za urbanizam i održivi razvoj Opštine Budva, predviđena postavljanje /gradenje privremenog objekta za trgovinu, predviđaju se uslovi priključenja na vodovodnu i fekalnu kanalizacionu mrežu, u skladu sa priloženom skicom, koja je sastavni dio ovih tehničkih uslova, i sljedećim smjernicama:

- Planirana mjesta priključenja na vodovodnu i fekalnu kanalizacionu mrežu su određena na lokaciji neposredno iza predmetnih privremenih objekata.
- Za svaki privremkni objekat potrebno je ugraditi zasebni vodomjer.

Ovi tehnički uslovi su sastavni dio izdatih Urbanističko – tehničkih uslova broj 06-061-459/2 od 11.04.2019. godine.

OBRADA,

SEKTOR ZA PLANIRANJE,
ORGANIZACIJU I RAZVOJ,

Momir Tomović, dipl.ing.grad.



IZVRŠNI DIREKTOR,

Jasna Dokić, dipl.ecc.

Podnosioc zahtjeva: „ Pavle „ doo Cetinje

Katastarska parcela: 1229/1, Katastarska opština: Budva

lokacija 3.5, zona 3, Budva privatno zemljište I zona

Tehnički uslovi za projektovanje instalacija vodovodne mreže:

1. Spoljnu ivicu vodomjernog skloništa (šahte) postaviti na maksimum 1 m (jedan metar) unutar granice parcele. Vodomjeri se moraju predvidjeti na mjestima koja su u svakom momentu dostupna službenicima DOO “Vodovod i kanalizacija” Budva.
2. Vodomjeri moraju imati važeće uvjerenje o odobrenju tipa mjerila u Crnoj Gori i moraju biti ovjereni (pregledani i žigosani) u skladu sa važećim metrološkim propisima u Crnoj Gori. Vodomjeri, takođe, moraju biti na daljinsko očitavanje sa zasebnim daljinski kontrolisanim RF ventilom koji su kompaktni sa našim sistemom (Pravilnik o uslovima za projektovanje, izgradnju i održavanje javnog vodovoda broj 01-3575/1 od 01.06.2018.godine). Svi vodomjeri se moraju projektovati sa prvim i drugim ventilom (prije i poslije vodomjera).
3. Unutrašnje vodomjere u stambenim zgradama predvidjeti ispred stanova (u hodniku ili u zajedničkim prostorijama dostupnim službenicima DOO “Vodovod i kanalizacija” Budva) ili na ulazu u stambenu zgradu (u šahti). Vodomjere u stambenim kućama predvidjeti u vodomjernom skloništu (šahti).
4. Vodomjeri profila Ø 2” (DN 50 mm) i veći moraju da budu kombinovani tj. da se sastoje od glavnog (velikog) vodomjera tipa Woltman i od pomoćnog (malog) obračunskog vodomjera. Takvi vodomjeri moraju biti na daljinsko očitavanje, ali ne moraju imati daljinski kontrolisani RF ventil. Centralni i hidrantski vodomjeri ne moraju imati mogućnost daljinskog očitavanja i daljinsko kontrolisanje ventila.
5. Priključke izvesti sa šahtom propisanih dimenzija i ventilom. Ukoliko izvedena šahta ne bude zadovoljavala standarde u pogledu veličine, investitor je u obavezi da izvrši rekonstrukciju iste.
6. Montažu svih vodomjera izvodi isključivo DOO “Vodovod i kanalizacija”, Budva
7. Od priključka na gradsku vodovodnu mrežu do vodomjerne šahte priključnu cijev projektovati u pravoj liniji.
8. Hidrostatički pritisak na mjestu priključka u cjevovodu iznosi 5 bara. Ukoliko hidrostatički pritisak u mreži prema hidrauličkom proračunu ne može da podmiri potrebe viših dijelova objekata, obavezno projektovati postrojenje za povećanje pritiska. Dati takvo rešenje da se spriječi hidraulički udar u spoljnoj vodovodnoj mreži. Za isto, neophodno je pribaviti saglasnost nadležne službe DOO “Vodovod i kanalizacija” Budva.
9. Ispred uređaja za grijanje vode (bojlera, kotlova itd.) potrebno je ugraditi armaturu koja u potpunosti sprečava vraćanje vode iz ovih uređaja u mrežu.
10. Profil priključka na vodovodnu mrežu određuje projektant sa time da on ne može biti manji od Ø1/2” (DN 15 mm)
11. Hidrantsku mrežu voditi nezavisno od distributivne mreže. Za isto obezbijediti u vodomjernoj šahti vodomjer od minimum DN 50 mm sa ventilima.

Tehnički uslovi za projektovanje instalacija fekalne kanalizacione mreže:

1. U priloženoj skici prikazana je lokacija mjesta priključka na fekalnu kanalizacionu mrežu sa kotom terena i sa kotom dna cijevi. Projekat uraditi tako da se priključak uliva minimum 5 cm od dna kanala (kada su u pitanju kolektori i silazi), a kod cijevnih kanala u račvu.
2. Prilikom projektovanja kanalizacionog priključka pridržavati se postojećeg standarda. Prečnik kanalizacionog priključka određivati na osnovu hidrauličkog proračuna, sa tim da prečnik cijevi ne može biti manji od DN 160 mm.
3. Prvo reviziono okno od objekta izvesti na minimum 1 m (jedan metar) od građevinske linije. Priključak od revizionog silaza pa do kanalizacione mreže izvesti padom od 1 do 6 % upravno na ulični kanal.

4. Pri projektovanju voditi računa da najmanja visinska razlika između kote dna kanala i kote prostorije koja se priključuje na kanalizaciju mora biti $H = J \times L$, gdje je J udruženi pad priključka, a L rastojanje (ako nema kaskade). U slučaju kaskade ova visina se povećava za visinu prekida pada u priključnom revizionom oknu.
5. Priključenje garaža, servisa, restorana, praona i drugih objekata koji ispuštaju vode sa sadržajem ulja, masti, benzina i sl. vršiti preko taložnika i separatora masti.
6. Ukoliko ne postoje uslovi da se objekat priključi na fekalnu kanalizacionu mrežu, investitor je u obavezi da izgradi septičku jamu sa bioprečišćivačem ili vodonepropusnu septičku jamu sa adekvatnim prilaznim putem za vozilo za crpljenje iste, za koju je dužan da priloži elaborat u Glavnom projektu. Kapacitet iste predviđa projektant, a DOO "Vodovod i kanalizacija" Budva izdaje saglasnost na Glavni projekat.

Uslovi za izdavanje priključka na V i K mrežu:

1. Izdati Tehnički uslovi ne daju pravo podnosiocu zahtjeva da pristupi bilo kakvim radovima u cilju izvođenja priključka na vodovodnu i kanalizacionu mrežu. Po izradi projekta i izdatoj Građevinskoj dozvoli, ovoj Radnoj jedinici podnosi se zahtjev za priključenje objekta na vodovodnu i fekalnu kanalizacionu mrežu.
2. Za podnošenje zahtjeva za priključenje objekta na vodovodnu i fekalnu kanalizacionu mrežu potrebna je sledeća dokumentacija:
 - a. Popunjen zahtjev za priključenje objekta na vodovodnu i fekalnu kanalizacionu mrežu (dobija se u Tehničkom sektoru DOO "Vodovod i kanalizacija" Budva ili se preuzima sa sajta);
 - b. Kopija situacije terena iz dijela hidrotehnike projekta
 - c. Kopija izometrijske šeme vodovoda iz glavnog projekta;
 - d. Ovjeren prepis Građevinska dozvole;
 - e. List nepokretnosti (ne stariji od 6 mjeseci);
 - f. Potvrda od službe naplate DOO "Vodovod i kanalizacija" Budva da su izmirena sva dugovanja.
3. Priključenje na vodovodnu mrežu (za kolektivne stambene/poslovne objekte) izdaje se kao građevinski priključak preko jednog vodomjera koji se registruje na investitora, do momenta dobijanja upotrebne dozvole kada se mogu registrovati svi vodomjeri (centralni i unutrašnji), a u skladu sa odlukom o javnom vodosnabdijevanju broj 0101-300/1 od 07.07.2014. godine, koju je usvojila Skupština Opštine Budva.
4. **Da bi se novoizgrađeni cjevovod primio na održavanje i uključio u sistem javnog vodosnabdijevanja i odvođenja otpadnih voda neophodno je da isti bude izgrađen na osnovu prethodno urađene i revidovane projektne dokumentacije koju moraju izraditi ovlašćeni projektant i ovlašćeni revident. Takođe, radovi na izgradnji cjevovoda moraju biti izvedeni od starne ovlašćenog izvođača i uz obavezan nadzor od srane ovlašćenog nadzornog organa (odluka broj 01-6855/1 od 10.12.2014. godine.)**
5. Glavni projekat mora da sadrži:
 - a. Tehničke uslove izdate od strane DOO "Vodovod i kanalizacija" Budva;
 - b. Situaciju terena sa ucrtanim vodomjernim šahtama i profilima vodomjera;
 - c. Osnove objekta sa položajem vodomjera i profilima vodomjera;
 - d. Izometrijsku šemu sa prikazanim vodomjerima i profilima vodomjera;
 - e. Za objekte koji ispuštaju vode sa sadržajem ulja, masti, benzina i sl. na situaciji; terena i osnovi prizemlja (suterena) prikazati položaj taložnika, separatora masti i revizionih okana;
 - f. Elaborat septičke jame sa bioprečišćivačem, ukoliko je ista predviđena Glavnim projektom.

OBRADA,










SEKTOR ZA PLANIRANJE,
ORGANIZACIJU I RAZVOJ,

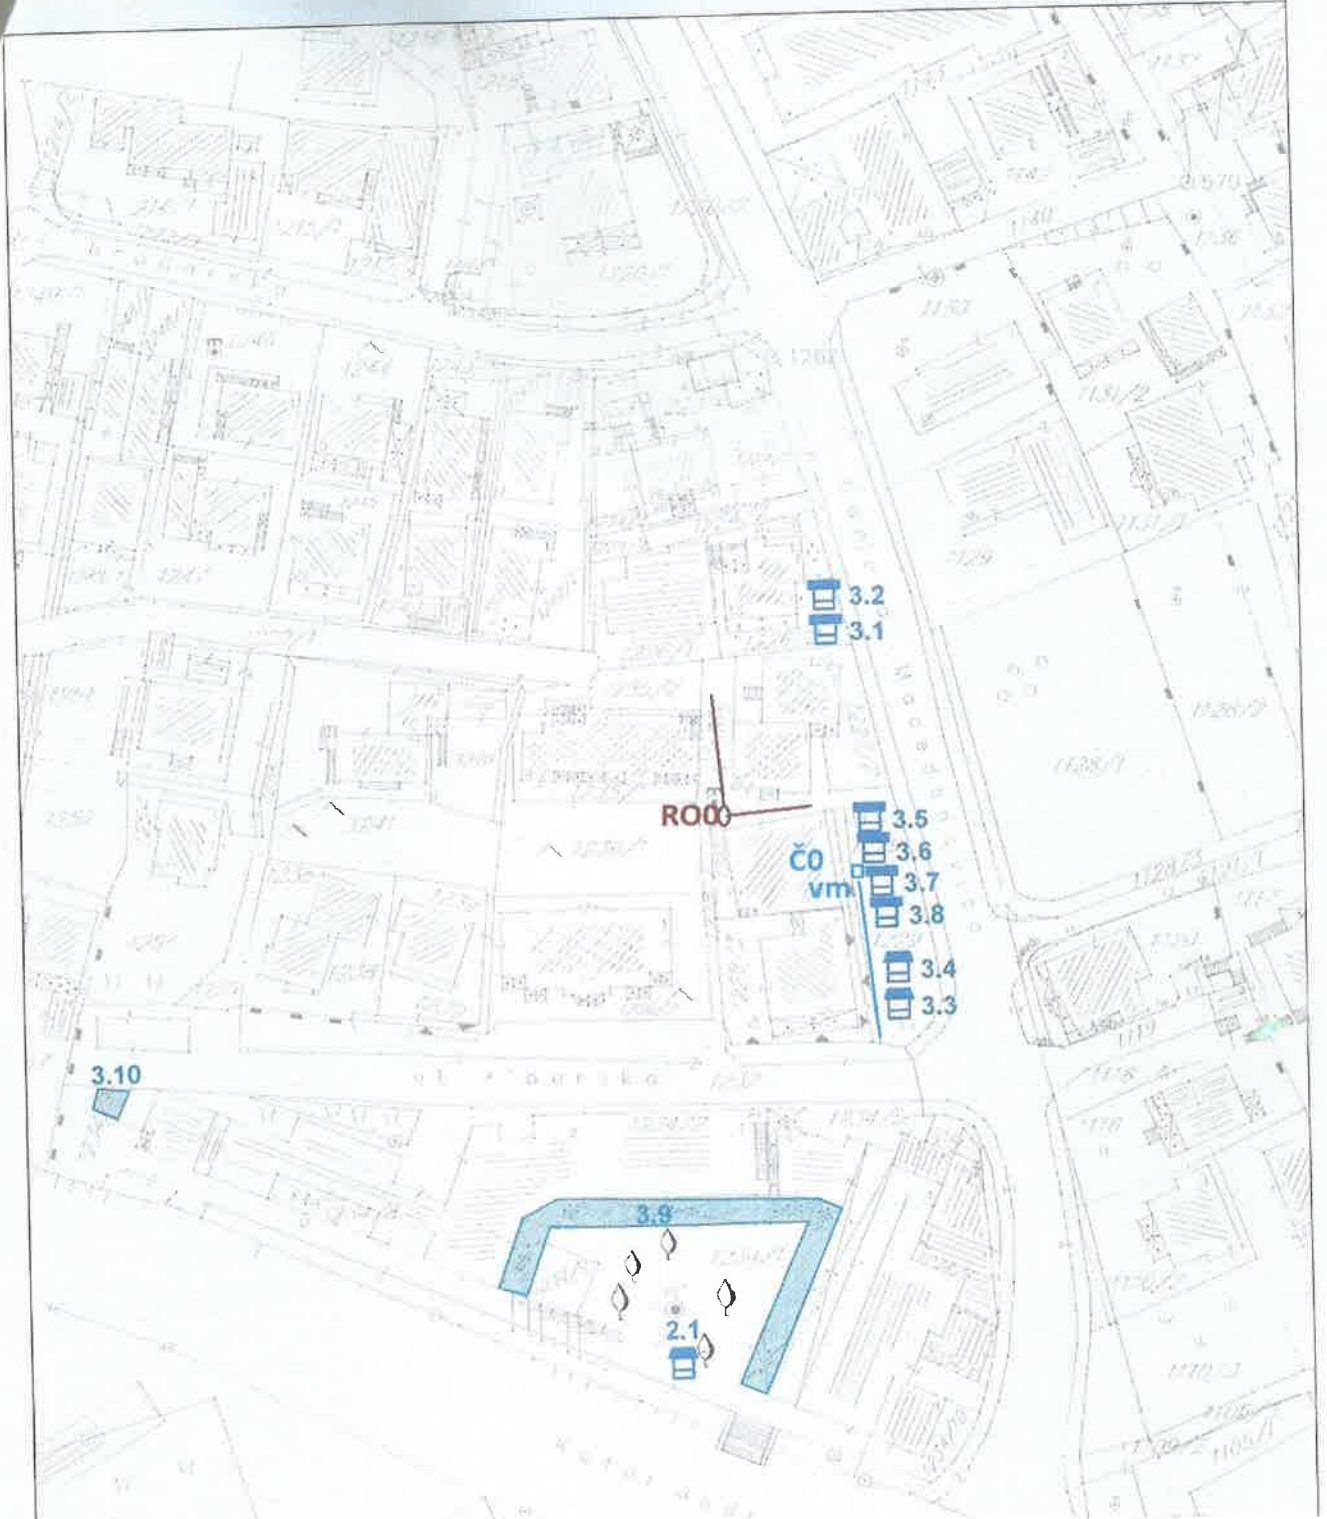
Momir Tomović, dipl.ing.grad

BUDVA PRIVATNO ZEMLJIŠTE I ZONA_zona 3



-  Postojeći vodovod
-  Č0,vm Postojeća vodomjerna šahta u kojoj je potrebno ugraditi vodomjere za privremene objekte
-  Postojeća fekalna kanalizacija
-  RO0 Mjesto priključka na fekalnu kanalizaciju

PROGRAM PRIVREMENIH
OPŠTINA BUDVA
2019-2023

Datum: 17.04.2019

Obradio:



U G O V O R
O IZRADI IDEJNOG RJEŠENJA
PRIVREMENI OBJEKAT – UGOSTITELJSKE USLUGE

ZAKLJUČEN IZMEDJU:

1. "NG DESIGN" d.o.o. Bar, (u daljem tekst Projektant) kojeg zastupa direktor Nedeljko Guja
- i
2. Gospodina Lazara Lazovića, (u daljem tekstu naručioći)

član 1.

Naručioći ustupaju, a Projektant prihvata da sačini **IDEJNO RJEŠENJE** arhitekture, za Privremeni objekat spratnosti P

član 2.

Vrijednost radova će se odrediti aneksom ovog ugovora a cijena će se računati po metru kvadratnom BGP objekta plus PDV.
Naručioći su dužni, da danom uplate avansa uvedu Projektanta u posao i tog dana ugovor postaje pravosnažan.

član 3.

Projektant se obavezuje, da radove iz člana 1 ovog Ugovora, završiprema projektnom zadatku, tehničkim propisima i važećim standardima u roku koji će odrediti dinamika rada i izmjene na projektu koje zahtjeva investitor. Ukoliko su dobijeni UTU od strane nadležnog Sekretarijata i predate projektantu sve potrebne podloge za izradu Idejnog rješenja.

član 4.

Odredbe ovog Ugovora mogu se mijenjati aneksom ovog Ugovora.

član 5.

Eventualne sporove, izmedju ugovornih strana, rješavati će zajednička komisija. Strana, koja je nezadovoljna rješenjem zajedničke komisije, može pokrenuti spor kod suda u Baru.

član 6.

Ovaj Ugovor je sačinjen u 4 (četiri) istovjetnih primjeraka, od kojih svaka strana dobija po dva primjerka za svoje potrebe.

PROJEKTANT:

"NG DESIGN" d.o.o. Bar
direktor: Nedeljko Guja

NARUČILAC:



Lazar Lazović

2. PROJEKTNII ZADATAK

Lokacija: **LOKACIJA 3.5 ZONA 3 BUDVA K.P.1229/1 KO BUDVA**

Investitor: **Lazar Lazović**

Projektant: " **NG DESIGN**" d.o.o. Bar

Shodno potrebama investitora – gospodinu Lazaru Lazoviću, potrebno je uraditi Idejno rješenje privremenog objekta ugostiteljskih usluga, spratnosti P na K.P. 1229/1, K.O. BUDVA; DUP ``PODKOŠLJUN``; BUDVA.

Objekat projektovati u svemu prema Urbanističko tehničkim uslovima br. 06-061-459/2 od 11.04.2019 god. izdatim od Sekreterijata za urbanizam i održivi razvoj Opštine Budva, i ostalim propisima vezanim za namjenu objekta.

LOKACIJA

Nivelaciono postaviti objekte i prilagoditi ga terenu i saobrađajnom rešenju a u svemu sa Dup-om "PODKOŠLJUN", k.p.1229/1, BUDVA. Teren oko privremenog objekta urediti tako da funkcioniše kao jedna cjelina.

FUNKCIJA I UREĐENJE

Izraditi Idejno rješenje arhitekture privremenog objekta ugostiteljskih usluga- četiri objekta u nizu.

ARHITEKTURA

Pri projektovanju i oblikovanju primjeniti tradicionalne elemente lokalne arhitekture, sa posebnim osvrtom na ekološki prihvatljive i prirodne materijale.

KONSTRUKCIJA

Objekat u konstruktivnom smislu riješiti u skladu sa zahtjevima VII seizmičke zone. Sva opteređenja objekta prenijeti na tlo preko armirano - betonske ploče postavljene na odgovarajućoj hidroizolaciji i sitnozrnom betonu. Krovnu konstrukciju predvidjeti kao ravan krov sa svim potrebnim krovnim slojevima. Kako je konstrukcija montažni-demontažnog tipa, oslanjanje je samo na podnoj ploči, bez fundamenata.

MATERIJALIZACIJA

Pri materijalizaciji upotrebljavati tradicionalne materijale kao što su drvo, kamen i slično.

Fasadni zidovi:

Predvidjeti fasadne zidove debljine 20cm, limenih sendvič panela od kamene obloge, sa termoizolacijom odgovarajuće debljine i kamenim oblogama kao završnim elementom.

Unutrašnji zidovi:

Pregradne zidove u objektu projektovati od gipsa debljine 10 cm .

Završna obrada zidova i plafona:

Gipsane plafone i zidove završno gletovati i bojiti enterijerskim kvalitetnim premazima, na svijetloj visini od 400 cm.

Hidroizolacija:

Predvidjeti je u podovima na tlu i mokrim čvorovima, kao i na vertikalnim zidovima.

Završna obrada podova:

U svim prostorijama u objektu predvidjeti podove obrađene keramikom ili laminatom na ljepilu i odgovarajućem cementnom estrihu.

Krovovi:

Za pokrivač ravnog krova izabrati lim odgovarajuće debljine.

Unutrašnja stolarija:

Unutrašnju stolariju predvidjeti od medijapana. Spoj zida sa štokom obraditi postavljanjem ukrasne dek lajsne, takođe od medijapana.

Konstrukciju vratnih krila projektovati od drvenog masiva, obostrano obloženog medijapan pločama sa ispunom od papirnatoj sada.

Završnu obradu unutrašnje stolarije predvidjeti kvalitetnim mat premazom za medijapan u svemu prema RAL karti.


Projektom obezbijediti zvučnu zaštitu unutrašnjih vrata od 30 - 34 dB.

Fasadni otvori:

Fasadnu bravariju predvidjeti od drveta I kategorije sa aluminijumskom oblogom sa spoljne strane ili kao aluminijumski komplet.

Projektom obezbijediti zvučnu zaštitu vrata i prozora sa ostakljenim krilom.

Bar, Maj 2019.

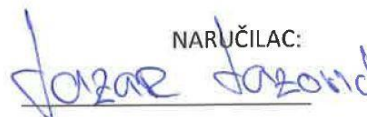NARUČILAC:


Lazar Lazović



3. TEKSTUALNA DOKUMENTACIJA

3.1. Tehnički opis objekta

Lokacija: **LOKACIJA 3.5 ZONA 3 BUDVA K.P.1229/1 KO BUDVA**

Investitor: **Lazar Lazović**

Projektant: " **NG DESIGN**" d.o.o. Bar

Za potrebe investitora gospodina Lazara Lazovića, izrađena je tehnička dokumentacija: **Idejno rješenje za privremeni objekat- ugostiteljskih usluga**, spratnosti P , K.P. 1229/1 K.O. BUDVA; DUP ``PODKOŠLJUN``; BUDVA i u svemu prema: ---

-pribavljenim urbanističko tehničkim uslovima br. 06-061-459/2 od 11.04.2019 god. izdatim od Sekreterijata za urbanizam i održivi razvoj Opštine Budva, i ostalim propisima vezanim za namjenu objekta.

-važećim tehničkim propisima i normativima za pojedine namjene,

- usvojenim Idejnim rješenjem.

OPŠTI DIO

Privremeni objekat ugostiteljskih usluga je lociran prema DUP-u „Podkošljun“, opština Budva, lokacija 3.5, zona 3 u Budvi. Ukupna površina k.p. 172m² . Ove površine su osnov za obračunavanje zadatih uslova.

kp- Indeks zauzetosti je 44,36% od katastarske parcele što za predmetnu parcelu iznosi 75,00m² maksimalne površine pod objektima.

Indeks izgrađenosti je 0,44 a za predmetnu parcel. Maksimalna spratnost objekata data je kao maksimalan broj nadzemnih etaža i iznosi 1 Etaža(P), što je Idejnim rješenjem projektovano, objekat koji se sastoji iz prizemlja (P). Osnovna namjena objekta – **privremeni objekat-ugostiteljskih usluga**.

DISPOZICIJA I OSNOVNI KONCEPT

Shodno UTU i prostornim mogućnostima projektovni su privremeni objekti-4 objekta u nizu sa 1 nadzemnom etažom (P). Krov je ravan sa padom od 2% radi slivanja atmosferskih voda.

Spratnost objekta je P (prizemlje).

U sklopu idejnog rješenja projektovan je raspored namještaja svih prostorija odnosno u svakom objektu u nizu po jedan sanitarni čvor.

Ulaz u objekat je na fasadi uličnog fronta.

UTU I NJIHOVA PRIMJENA

kp- Indeks zauzetosti je 44,36% od katastarske parcele što za predmetnu parcelu iznosi 75,00m² maksimalne površine pod objektima.

Indeks izgrađenosti je 0,44 a za predmetnu parcel. Maksimalna spratnost objekata data je kao maksimalan broj nadzemnih etaža i iznosi 1 Etaža(P), što je Idejnim rješenjem projektovano, objekat koji se sastoji iz prizemlja (P). Osnovna namjena objekta – **privremeni objekat-ugostiteljskih usluga.**

Objekti su isprojektovani u okviru građevinskih linija.

Konstruktivni sistem je isprojektovan tako da zgrada može izdržati zemljotres do VII stepeni MSC (Merkalijeve skale).

ARHITEKTURA I MATERIJALI

Opis funkcionalnog rješenja


Objekat je projektovan prema Projektnom zadatku i usaglašen je sa Urbanističko tehničkim uslovima. izdatim od Sekreterijata za urbanizam i održivi razvoj Opštine Budva, tj uslovima nadležnih institucija.



GEODETSKI SNIMAK

K.O.Budva

R=1:300

- kat.parc.br. $\frac{1229}{1}$ i $\frac{1227}{3}$ -

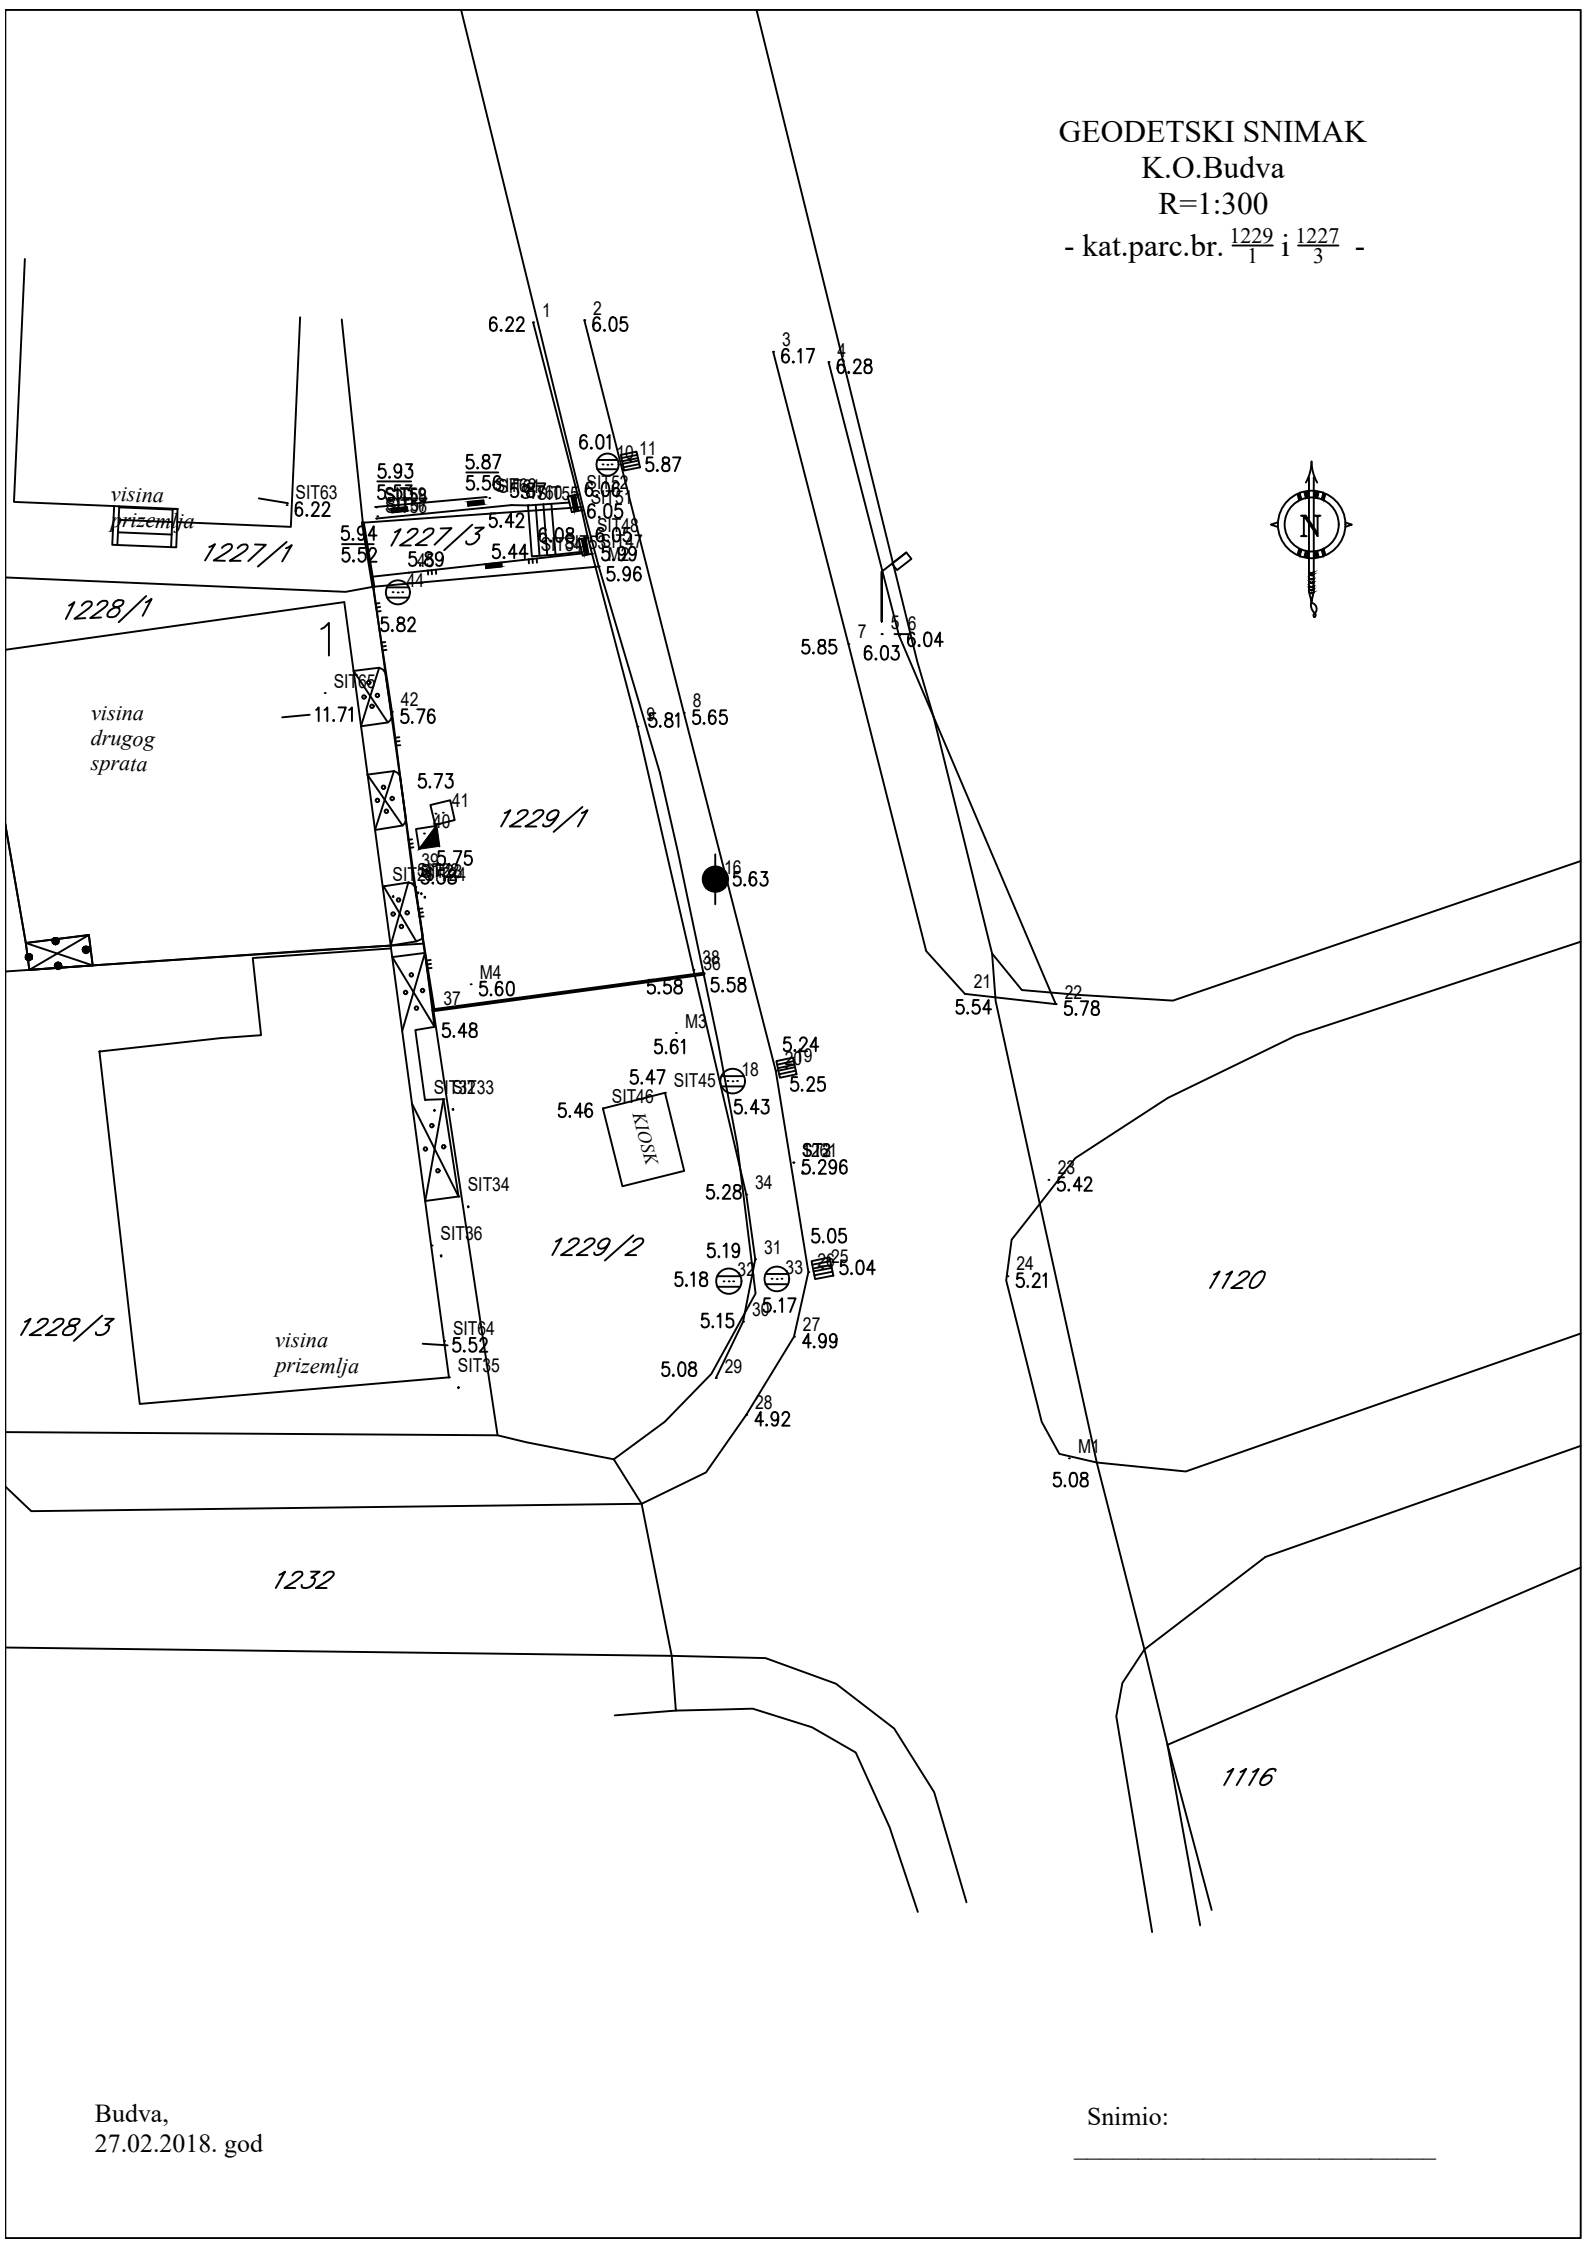

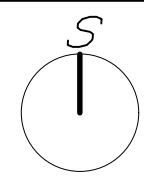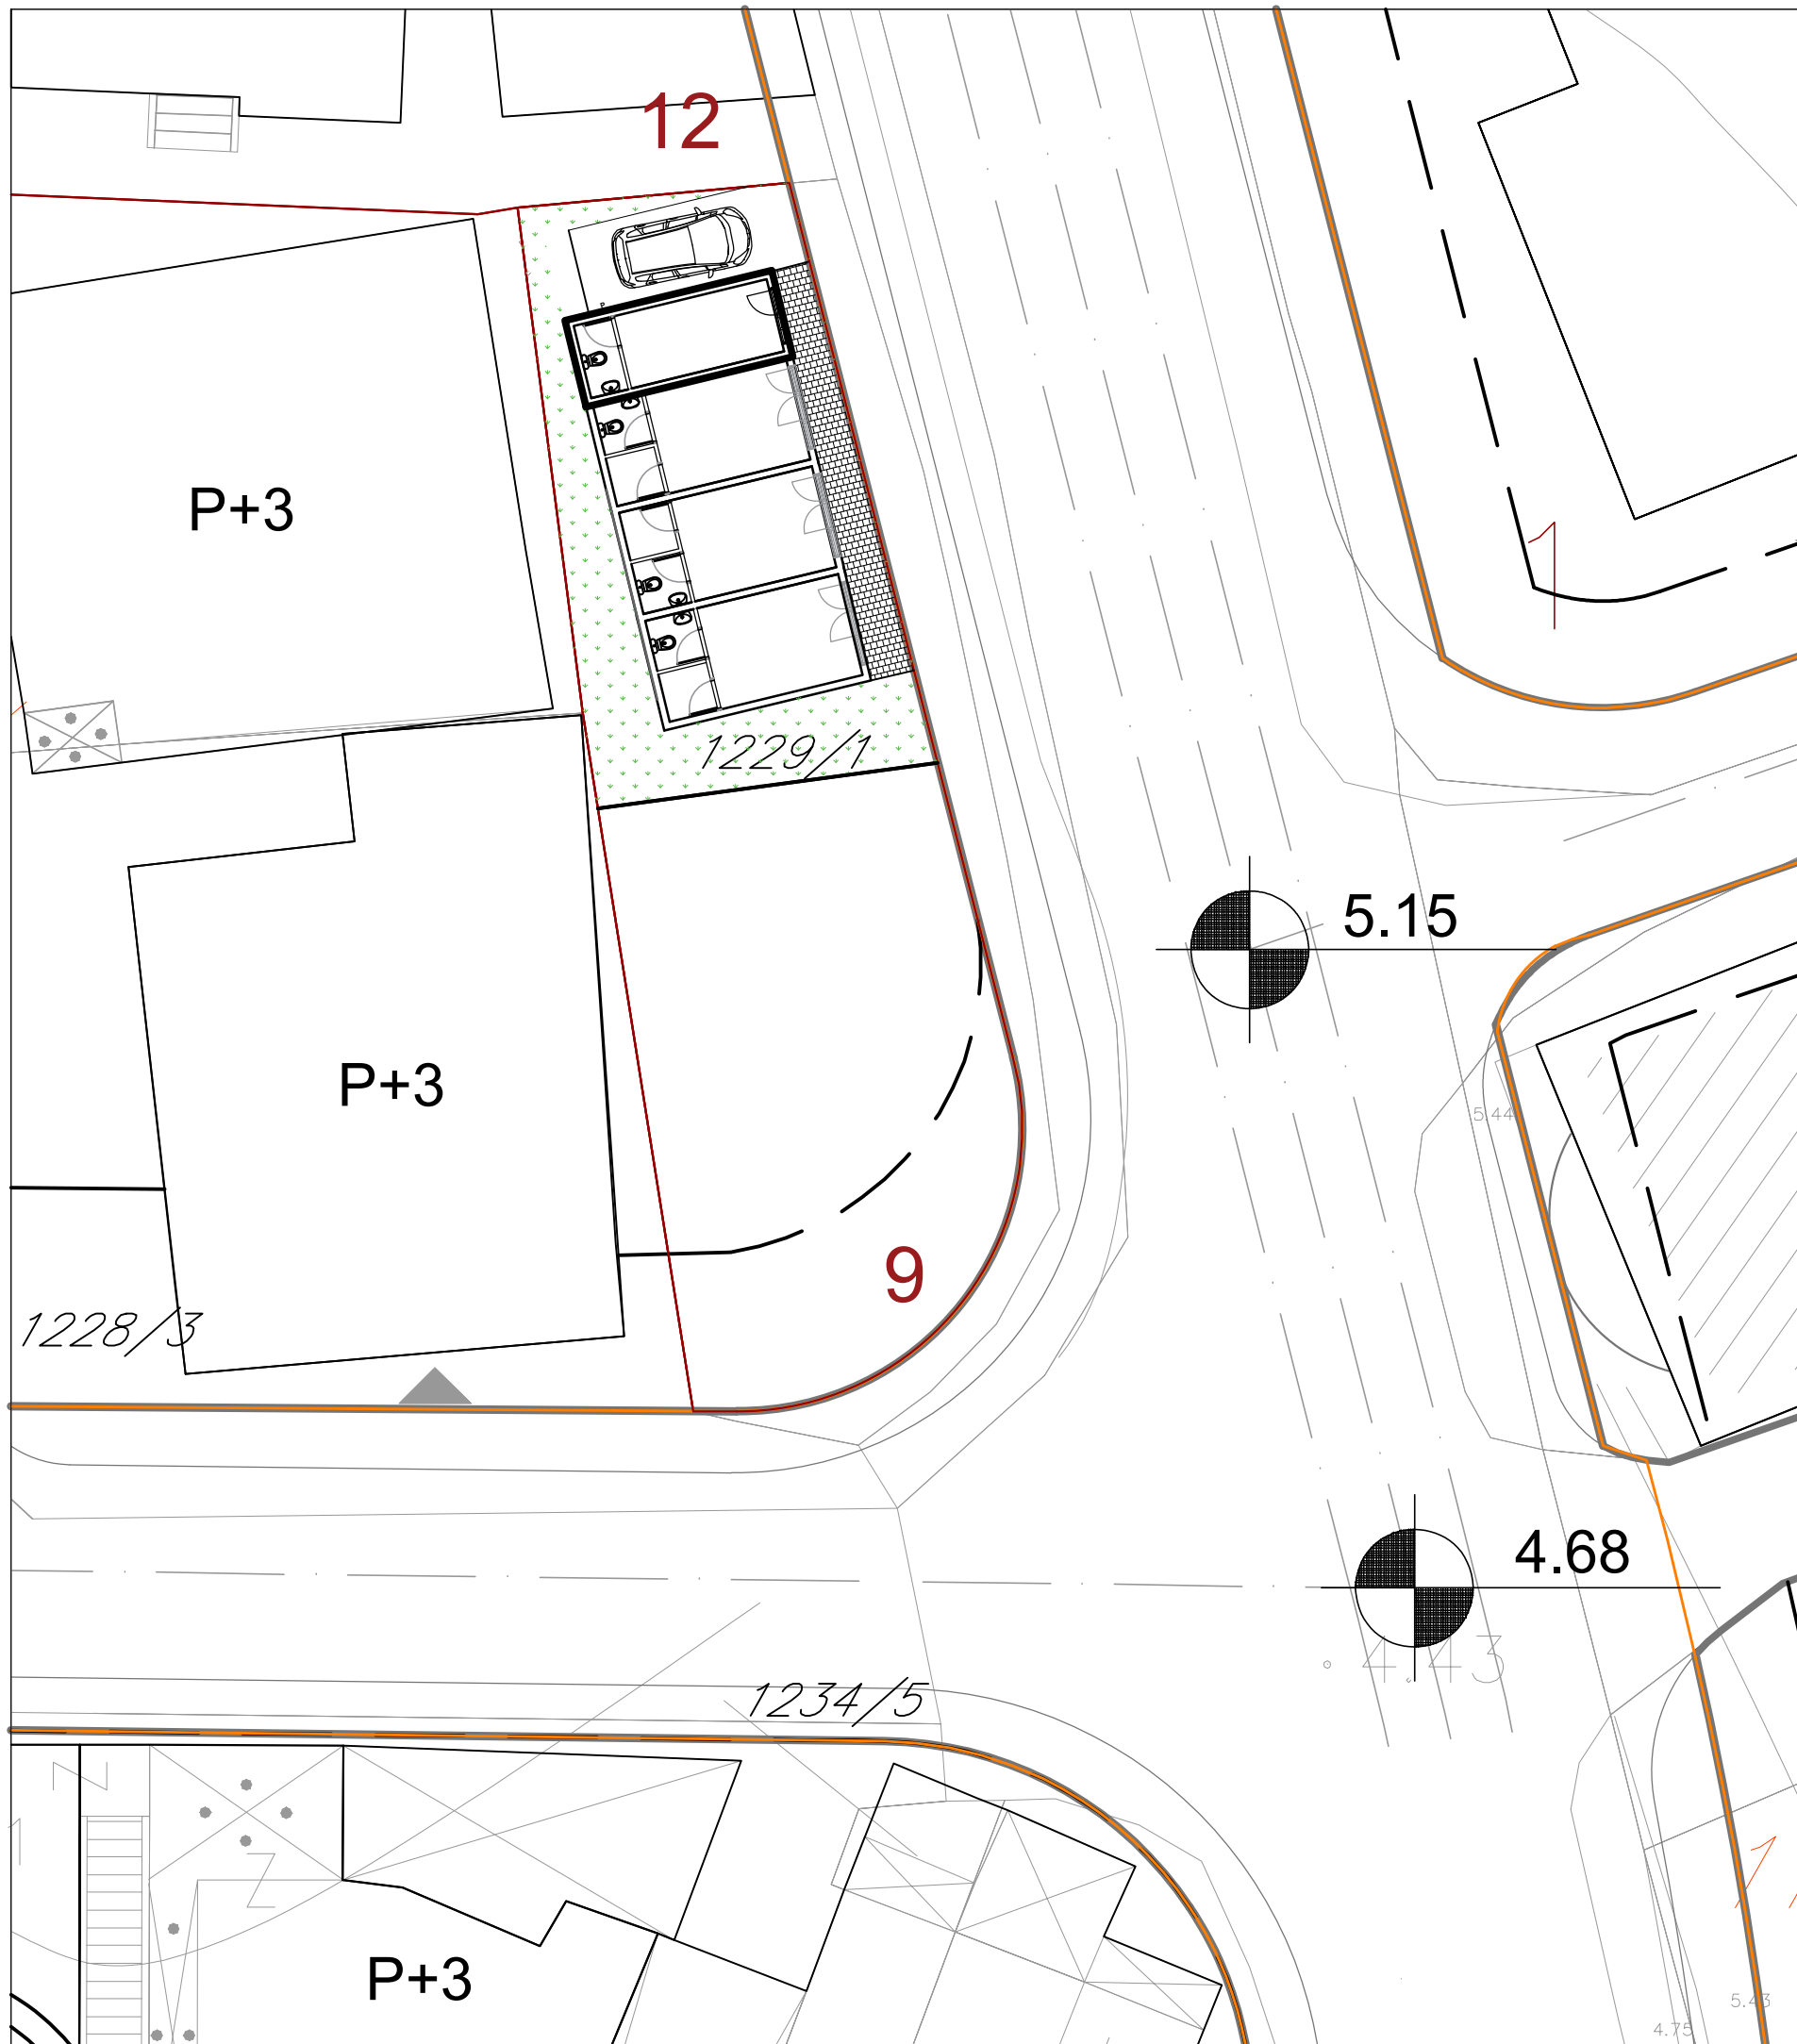


UŽA SITUACIJA

LEGENDA:	
regulaciona linija	— — — —
građevinska linija	— — — —
podzemna građevinska linija	— — — —
granica bloka	— — — —
granica urbanističke parcele	— — — —
granica katastarske parcele	— — — —
broj urbanističke parcele u okviru bloka	10
broj katastarske parcele	354/1
broj bloka	34
susjedni objekti	[Symbol]
gabarit lokala	[Symbol]
LEGENDA MATERIJALA:	
uređena zelena površina	[Symbol]
popločanje (keramičke pločice)	[Symbol]


BILANS POVRŠINA:		
	NETO POVRŠINA	BRUTO POVRŠINA
PRIZEMLJE	59.47m2	75.00m2
indeks izgrađenosti=		0.44
indeks izgrađenosti (max dozvoljeni)=		
indeks zauzetosti=		44.36%
indeks zauzetosti (max dozvoljeni)=		
površina kp=		172m2
površina pod zelenilom=		60.15m2
ostale uređene površine=		12.96m2
broj parking mjesta za novoprojektovani objekat=		1

PROJEKTANT: "NG DESIGN" d.o.o. ul.Maršala Tita C-16, Bar		INVESTITOR: Lazar Lazović	
Objekat:	Privremeni objekat, Pr	Lokacija: 3.5 ZONA 3 BUDVA K.P. 1229/1 KO BUDVA	
Glavni inženjer:	Janković Nataša spec. sci. arh.	Vrsta tehničke dokumentacije: IDEJNO RJEŠENJE	
Odgovorni inženjer:	Janković Nataša spec. sci. arh.	Dio tehničke dokumentacije:	postavljanje/građenje privremenog objekta
Saradnik/ci:	Markolović Marina spec. sci. arh. Minić Aleksandra m.i.a.	Prilog:	UŽA SITUACIJA
Datum izrade i M.P.:		Datum revizije i M.P.:	

Razmjera:
R 1:200
Br. priloga: Br. strane:
2.

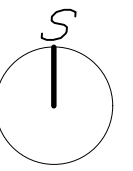

OSNOVA PRIZEMLJA

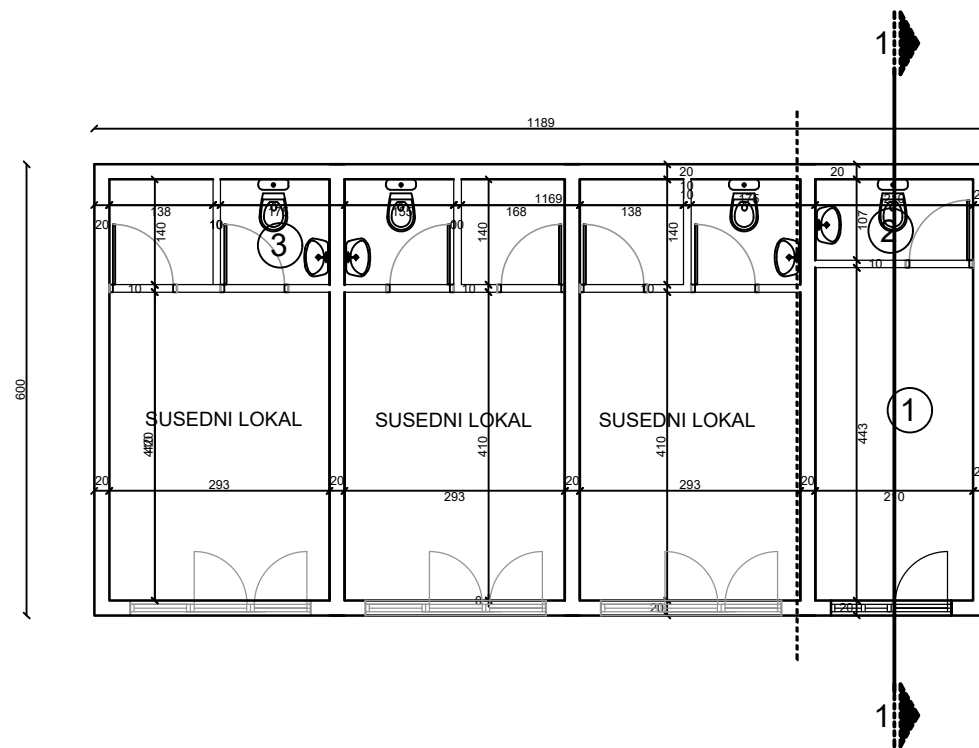


PRIZEMLJE

redni broj	naziv prostorije	obrada poda	kvadratura (m2)
1	lokal	ker. pločice	9.30m2
2	toalet	ker. pločice	2.26m2
ukupna neto razvijena površina prizemlja			11.56m2
ukupna bruto razvijena površina prizemlja			15.00m2


PROJEKTANT: "NG DESIGN" d.o.o. ul.Maršala Tita C-16, Bar		INVESTITOR: Lazović Lazović	
Objekat:	Stambeni objekat PR1	Lokacija: 3.5 ZONA 3 BUDVA K.P.1229/1 KO BUDVA	
Glavni inženjer:	Janković Nataša spec. sci. arh.	Vrsta tehničke dokumentacije: IDEJNO RJEŠENJE	
Odgovorni inženjer:	Janković Nataša spec. sci. arh.	Dio tehničke dokumentacije: postavljanje/građenje privremenog objekta	Razmjera: R 1:100
Saradnik/ci:	Markolović Marina spec. sci. arh. Minić Aleksandra m.i.a.	Prilog: OSNOVA PRIZEMLJA	Br. priloga: Br. strane: 3.

Datum izrade i M.P.:

Datum revizije i M.P.:

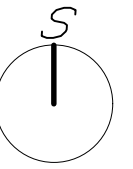


OSNOVA KROVNE RAVNI

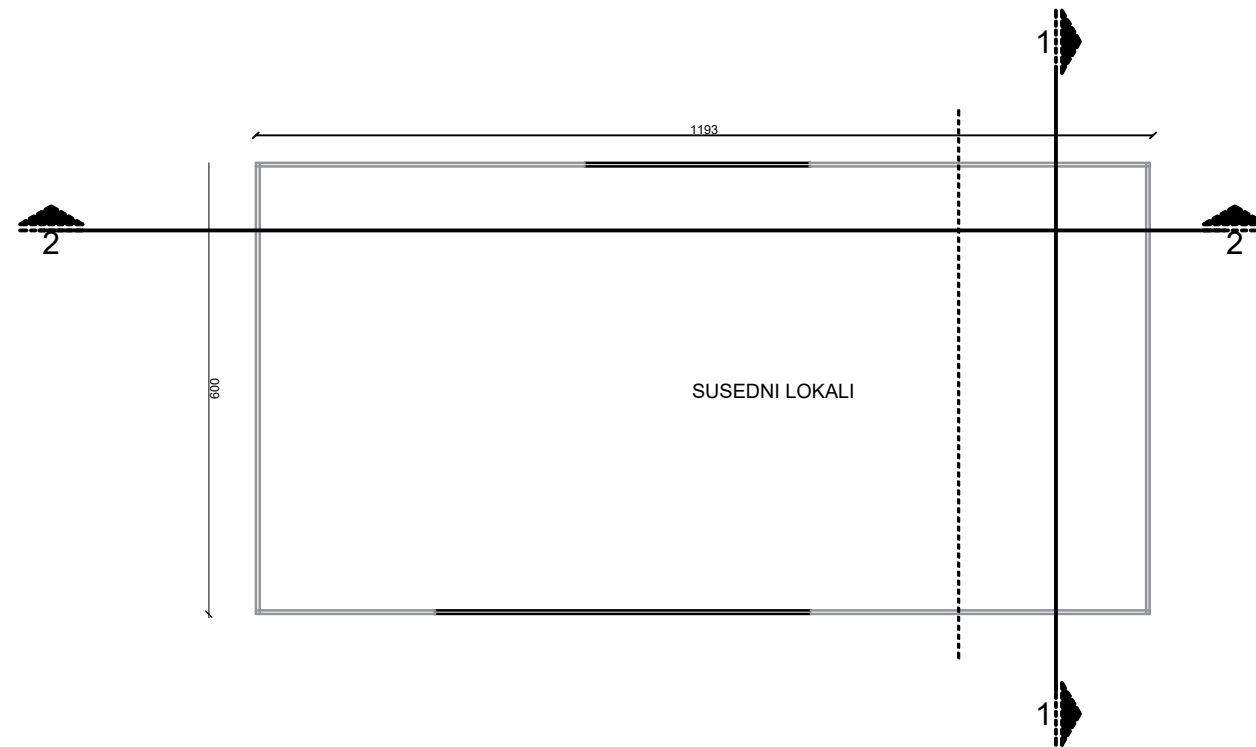


PROJEKTANT: "NG DESIGN" d.o.o. ul.Maršala Tita C-16, Bar		INVESTITOR: Lazović Lazović	
Objekat:	Privremeni objekat, Pr	Lokacija: 3.5 ZONA 3 BUDVA K.P.1229/1 KO BUDVA	
Glavni inženjer:	Janković Nataša spec. sci. arh.	Vrsta tehničke dokumentacije: IDEJNO RJEŠENJE	
Odgovorni inženjer:	Janković Nataša spec. sci. arh.	Dio tehničke dokumentacije: postavljanje/građenje privremenog objekta	Razmjera: R 1:100
Saradnik/ci:	Markolović Marina spec. sci. arh. Minić Aleksandra m.i.a.	Prilog: OSNOVA KROVNE RAVNI	Br. priloga: Br. strane: 4.
Datum izrade i M.P.:		Datum revizije i M.P.:	

PRESJEK 1-1

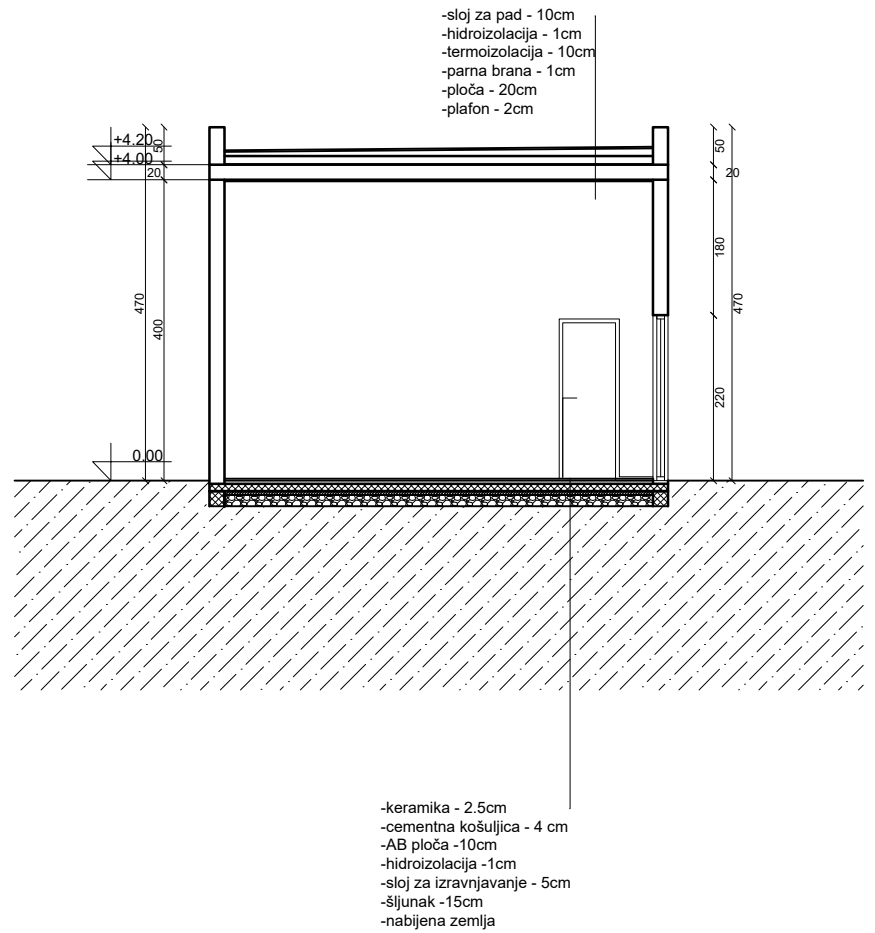


PROJEKTANT: "NG DESIGN" d.o.o. ul.Maršala Tita C-16, Bar		INVESTITOR: Lazović Lazović	
Objekat:	Privremeni objekat, Pr	Lokacija: 3.5 ZONA 3 BUDVA K.P.1229/1 KO BUDVA	
Glavni inženjer:	Janković Nataša spec. sci. arh.	Vrsta tehničke dokumentacije: IDEJNO RJEŠENJE	
Odgovorni inženjer:	Janković Nataša spec. sci. arh.	Dio tehničke dokumentacije: postavljanje/građenje privremenog objekta	Razmjera: R 1:100
Saradnik/ci:	Markolović Marina spec. sci. arh. Minić Aleksandra m.i.a.	Prilog: PRESJEK 1-1	Br. priloga: Br. strane: 5.
Datum izrade i M.P.:		Datum revizije i M.P.:	

PRESJEK 2-2

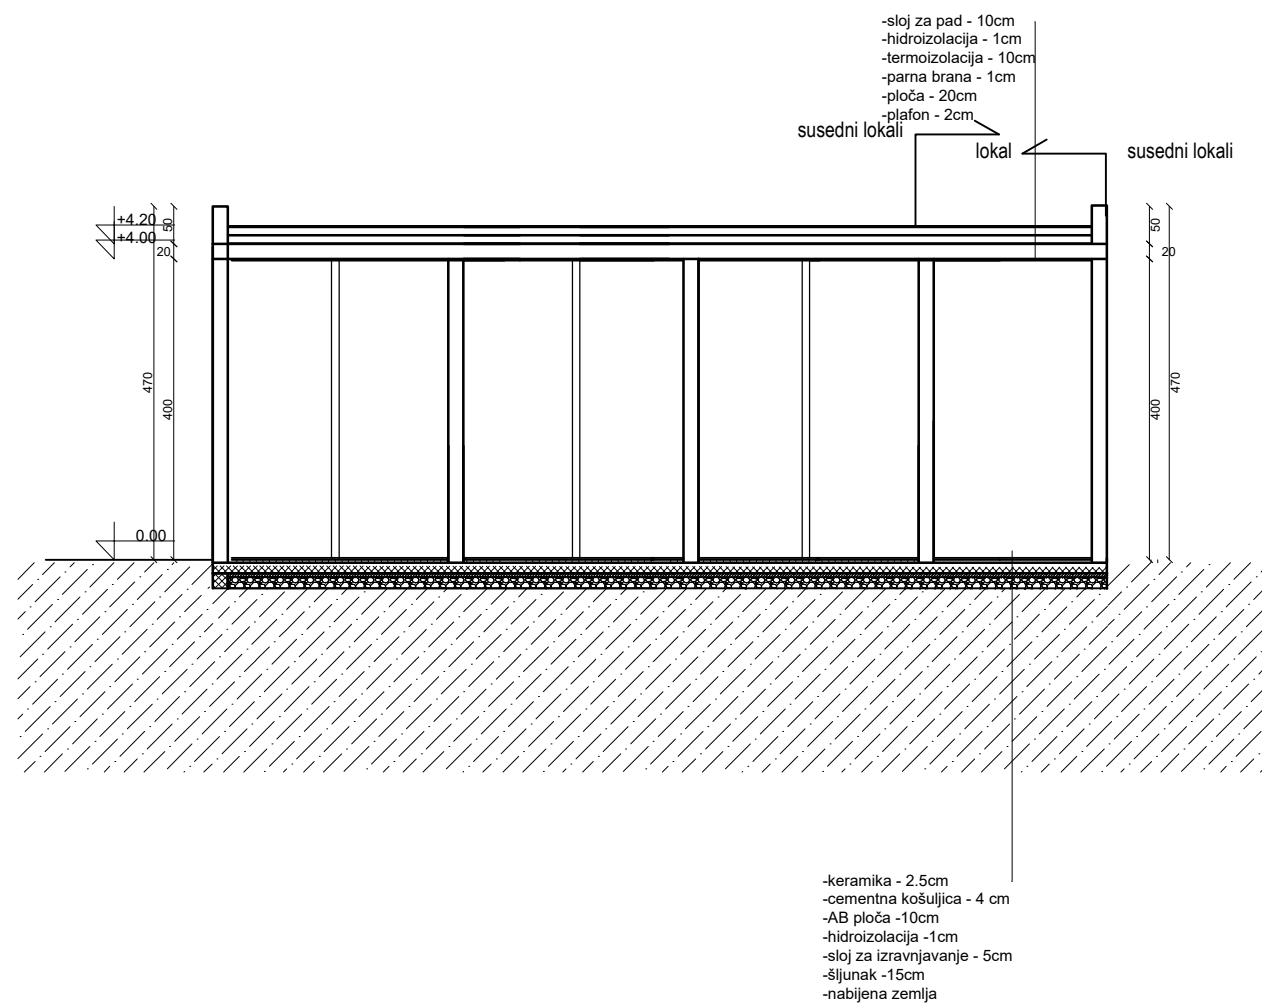



PROJEKTANT: "NG DESIGN" d.o.o. ul.Maršala Tita C-16, Bar		INVESTITOR: Lazović Lazović	
Objekat:	Privremeni objekat, Pr	Lokacija: 3.5 ZONA 3 BUDVA K.P.1229/1 KO BUDVA	
Glavni inženjer:	Janković Nataša spec. sci. arh.	Vrsta tehničke dokumentacije: IDEJNO RJEŠENJE	
Odgovorni inženjer:	Janković Nataša spec. sci. arh.	Dio tehničke dokumentacije: postavljanje/građenje privremenog objekta	Razmjera: R 1:100
Saradnik/ci:	Markolović Marina spec. sci. arh. Minić Aleksandra m.i.a.	Prilog: PRESJEK 2-2	Br. priloga: Br. strane: 6.
Datum izrade i M.P.:		Datum revizije i M.P.:	

IZGLED 1 IZGLED 2

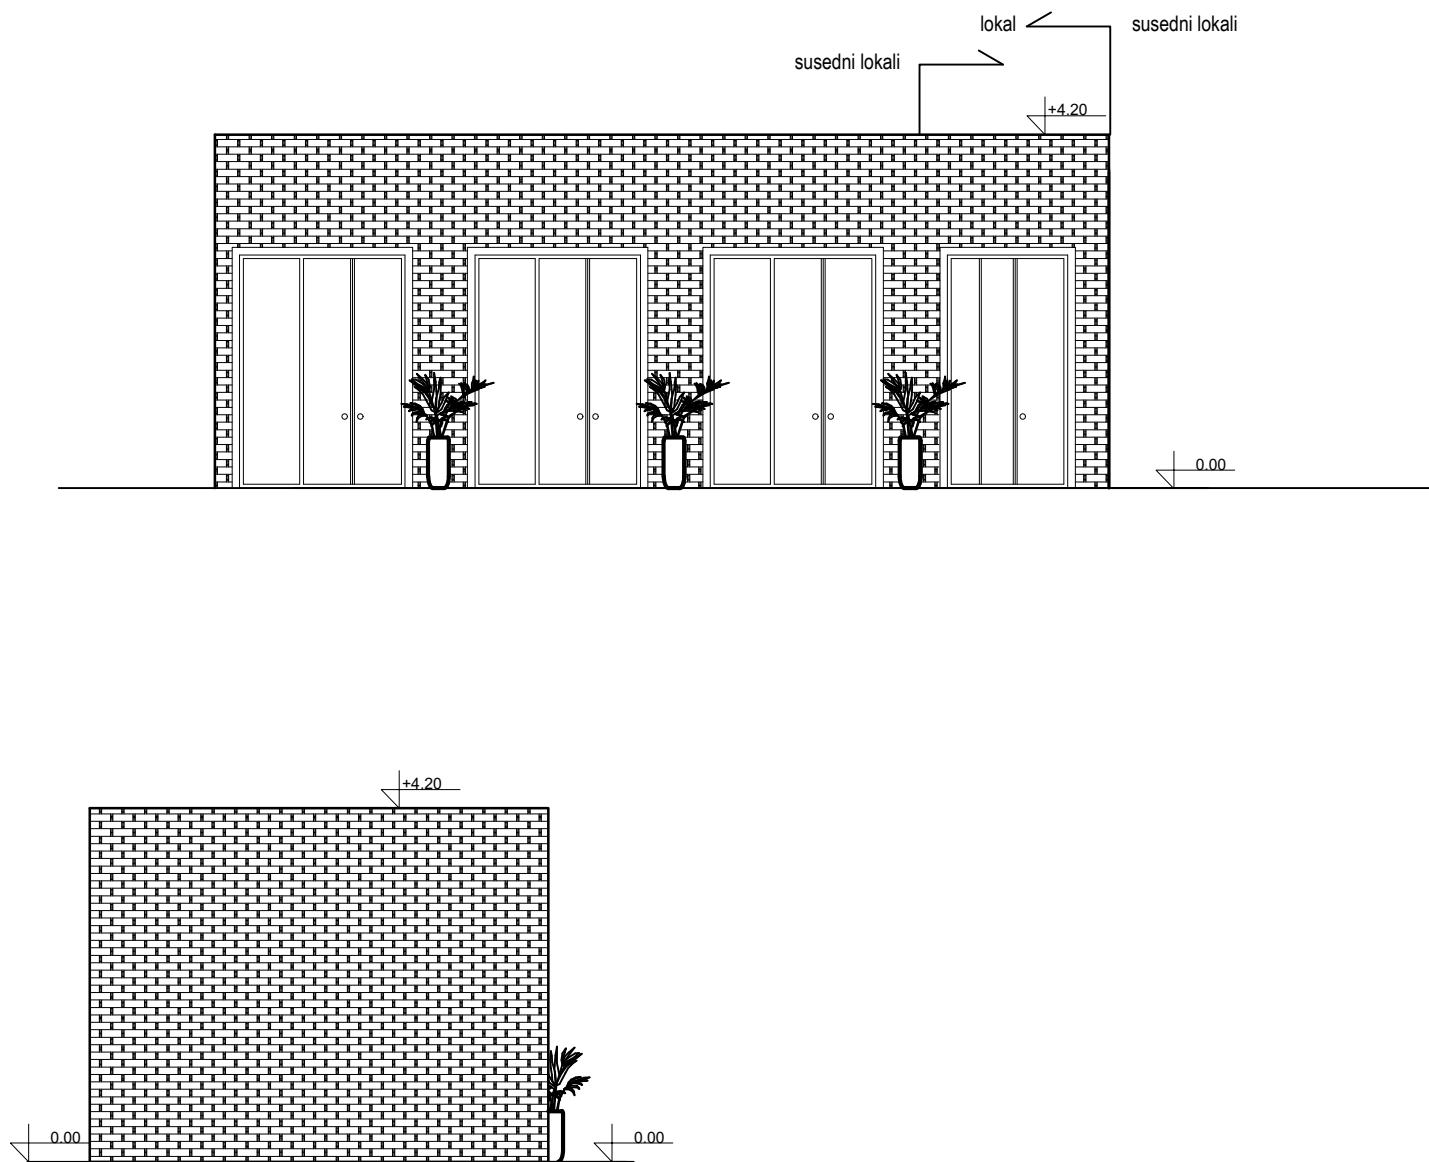

"NG DESIGN" d.o.o. ul. Maršala Tita C-16, Bar		INVESTITOR: Lazović Lazović	
Objekat:	Stambeni objekat	Lokacija: 3.5 ZONA 3 BUDVA K.P. 1229/1 KO BUDVA	
Glavni inženjer:	Janković Nataša spec. sci. arh.	Vrsta tehničke dokumentacije: IDEJNO RJEŠENJE	
Odgovorni inženjer:	Janković Nataša spec. sci. arh.	Dio tehničke dokumentacije: postavljanje/građenje privremenog objekta	Razmjera: R 1:100
Saradnik/ci:	Markolović Marina spec. sci. arh. Minić Aleksandra m.i.a.	Prilog: IZGLED 1 IZGLED 2	Br. priloga: Br. strane: 7.
Datum izrade i M.P.:		Datum revizije i M.P.:	

IZGLED 3 IZGLED 4

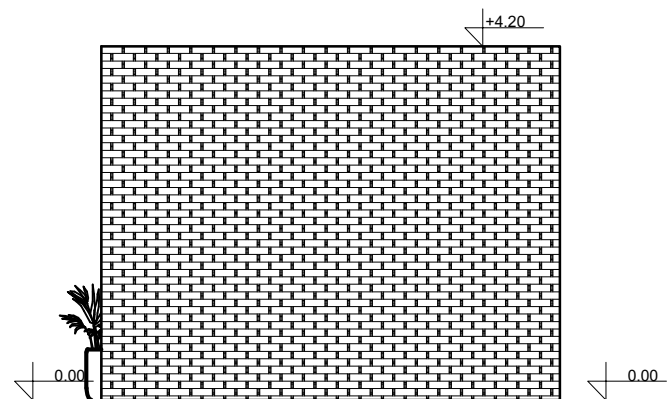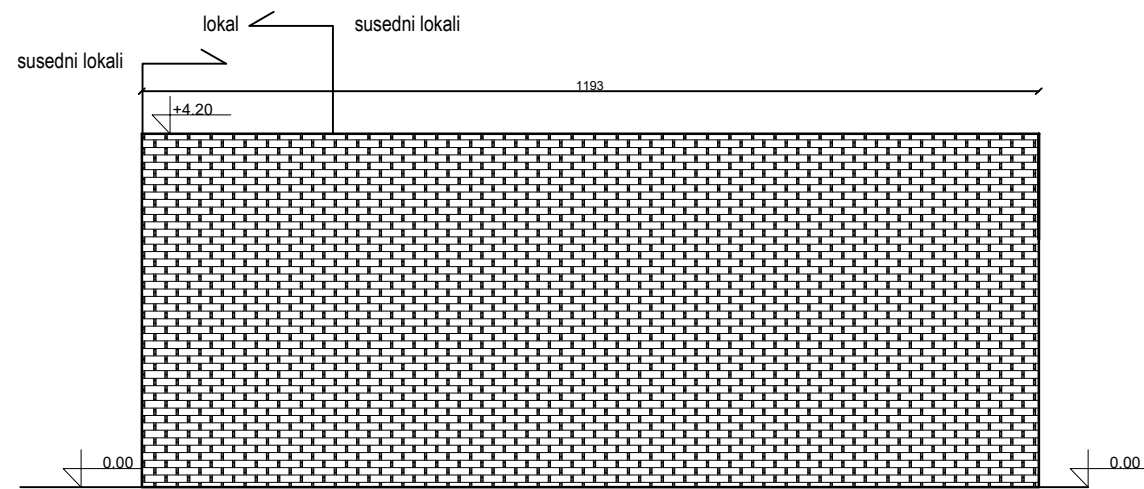

"NG DESIGN" d.o.o. ul. Maršala Tita C-16, Bar		INVESTITOR: Lazović Lazović	
Objekat:	Privremeni objekat, Pr	Lokacija: 3.5 ZONA 3 BUDVA K.P.1229/1 KO BUDVA	
Glavni inženjer:	Janković Nataša spec. sci. arh.	Vrsta tehničke dokumentacije: IDEJNO RJEŠENJE	
Odgovorni inženjer:	Janković Nataša spec. sci. arh.	Dio tehničke dokumentacije: postavljanje/građenje privremenog objekta	Razmjera: R 1:100
Saradnik/ci:	Markolović Marina spec. sci. arh. Minić Aleksandra m.i.a.	Prilog: IZGLED 3 IZGLED 4	Br. priloga: Br. strane: 8.
Datum izrade i M.P.:		Datum revizije i M.P.:	

