

OBRAZAC 1

elektronski potpis projektanta Nikola Dobriković Digitally signed by Nikola Dobriković Date: 2020.08.20 11:56:21 +02'00'	elektronski potpis revidenta
--	------------------------------

INVESTITOR¹

CMILJANOVIĆ ŽARKO iz Budve

OBJEKAT²

Montažno-demontažni privremeni objekat - Terasa ugostiteljskog objekta

LOKACIJA³

k.p. 1448, lokacija br. 10.18, KO Bečići, Opština Budva

VRSTA TEHNIČKE
DOKUMENTACIJE⁴

IDEJNO RJEŠENJE

PROJEKTANT⁵

“ARHIBIRO“ d.o.o. Budva

ODGOVORNO LICE⁶

Nikola Dobriković, d.i.a.

GLAVNI INŽENJER⁷

Nikola Dobriković, d.i.a. , br. licence UPI 107/7-2919/2

¹ Naziv/ime investitora² Naziv projektovanog objekta³ Mjesto građenja, planski dokument, urbanistička parcela, katastarska parcela⁴ Idejno rješenje, idejni projekat, glavni projekat odnosno projekat izvedenog objekta projekat (ako je u pitanju naslovna strana cjelokupne tehničke dokumentacije)⁵ Naziv privrednog društva, pravnog lica odnosno preduzetnika koji je izradio tehničku dokumentaciju⁶ Ime odgovornog lica u privrednom društvu, pravnom licu odnosno ime i prezime preduzetnika⁷ Ime i prezime glavnog inženjera.

SADRŽAJ IDEJNOG RJEŠENJA

OPŠTA DOKUMENTACIJA

- Izvod iz CRPS
- Polisa osiguranja
- Licenca odgovornog društva
- Licenca odgovornog projektanta
- Ugovor o zakupu
- Ugovor o izradi tehničke dokumentacije
- Rješenje o imenovanju projektanta
- Izjava odgovornog projektanta
- Urbanističko-tehnički uslovi

TEKSTUALNA DOKUMENTACIJA

- Tehnički opis

GRAFIČKA DOKUMENTACIJA

- Situacija
- Osnova
- Presek
- 3d prikazi

OPŠTA DOKUMENTACIJA



CRNA GORA
VLADA CRNE GORE
PORESKA UPRAVA
Područna jedinica Budva
Broj: 81-01-14367-9
BUDVA, 03.03.2016. godine

Na osnovu člana 6 stav 1 Zakona o objedinjenoj registraciji i sistemu izvještavanja o obračunu i naplati poreza i doprinosa ("Sl.list RCG", br. 29/05 i "Sl.list CG", br. 75/10), člana 27 stav 3 Zakona o poreskoj administraciji ("Sl.list RCG", br. 65/01 i 80/04 i "Sl.list CG", br. 20/11 i 28/12) i člana 207 Zakona o opštem upravnom postupku ("Sl.list RCG", br. 60/03 i "Sl.list CG", br. 32/11) Poreska uprava, d o n o s i

RJEŠENJE O REGISTRACIJI

Upisuje se u registar poreskih obveznika:

Naziv: DRUŠTVO SA OGRANIČENOM ODGOVORNOŠĆU "ARHIBIRO" - BUDVA
BUDVA

Poreskom obvezniku se dodjeljuje:

PIB 03081354

(Matični broj)

817

(Šifra područne jedinice poreskog organa)

Datum upisa u registar: 03.03.2016. godine.

Poreski obveznik je dužan da obavijesti poreski organ o svim promjenama podataka iz registra poreskog obveznika (član 33 Zakona o poreskoj administraciji) u roku od 15 dana od dana nastanka promjene.

Uputstvo o pravnom sredstvu: Protiv ovog Rješenja može se izjaviti žalba Ministarstvu finansija CG - Odsjek za drugostepeni poreski i carinski postupak, u roku od 15 dana od dana prijema Rješenja. Žalba se predaje preko ove Područne jedinice i taksira administrativnom taksom u iznosu od 8,00 €, shodno Tarifnom broju 5 Taksene tarife za administrativne takse. Taksa se uplaćuje u korist računa broj 832-3161-26 - Administrativna taksa.



PORESKI INSPEKTOR I

Nataša Damjanović

CRNA GORA
VLADA CRNE GORE
PORESKA UPRAVA
Područna jedinica Budva
BROJ: 81/31-04785-2
BUDVA, 03.03.2016. godine

Na osnovu člana 55. Zakona o porezu na dodatu vrijednost ("Sl.list RCG", broj 65/01... 04/06 i "Sl.list CG", broj 16/07...09/15) i člana 207. Zakona o opštem upravnom postupku ("Sl.list RCG", broj 60/03 i "Sl.list CG", br. 32/11) Poreska uprava, donosi

Rješenje o registraciji za PDV

Upisuje se u registar obveznika za PDV:

Naziv **DRUŠTVO SA OGRANIČENOM ODGOVORNOŠĆU "ARHIBIRO" - BUDVA**

BUDVA

PIB **03081354**

817

(Šifra područne jedinice poreskog organa)

Obvezniku se dodjeljuje PDV registracioni broj: **81/31-04785-2.**

Svojstvo obveznika za PDV se stiče: **03.03.2016. godine.**

Poreski obveznik je dužan da obavijesti poreski organ o izmjeni i prestanku obavljanja djelatnosti za koju je obavezan da obračunava i plaća PDV.



PORESKI INSPEKTOR I

Nataša Damjanović



CRNA GORA
MINISTARSTVO FINANSIJA CRNE GORE
PORESKA UPRAVA
CENTRALNI REGISTAR PRIVREDNIH SUBJEKATA

Broj: 5 - 0755261 / 001

U Podgorici, dana 03.03.2016.godine

Poreska uprava - Centralni registar privrednih subjekata u Podgorici, na osnovu člana 83 i 86 Zakona o privrednim društvima ("Sl.list RCG", br.6/02 i "Sl.list", br.17/07 ... 40/11), rješavajući po prijavi za registraciju osnivanja društva sa ograničenim odgovornošću DRUŠTVO SA OGRANIČENOM ODGOVORNOŠĆU "ARHIBIRO" - BUDVA, broj 234572 podnijetoj dana 02.03.2016 u 11:43:55, preko

Ime i prezime: ŽELJKO RAKOČEVIĆ
JMBG ili br.pasoša: 0106971283028
Adresa: TRG SUNCA BR.5 BUDVA

donosi

RJEŠENJE

Registruje se osnivanje DRUŠTVO SA OGRANIČENOM ODGOVORNOŠĆU "ARHIBIRO" - BUDVA sa sljedećim podacima:

Skraćeni naziv:	ARHIBIRO
Oblik organizovanja:	DRUŠTVO SA OGRANIČENOM ODGOVORNOŠĆU
Nastanak:	Osnivanjem
Registarski broj:	50755261
PIB:	03081354
Datum statuta:	02.03.2016.
Datum ugovora:	02.03.2016.
Adresa uprave - sjedište:	RAFAILOVIĆI (HOTEL OBALA) B.B. BUDVA
Adresa za prijem službene pošte:	RAFAILOVIĆI (HOTEL OBALA) B.B. BUDVA
Adresa glavnog mjesta poslovanja	RAFAILOVIĆI (HOTEL OBALA) B.B. BUDVA
Pretežna djelatnost:	7111 Arhitektonska djelatnost
Oblik svojine:	Privatna
Podaci o osnovnom kapitalu:	Ukupni kapital: 1,00 Euro Novčani: 1,00 Euro Nenovčani: 0,00 Euro
Porijeklo kapitala:	Strani
Obavljanje spoljno-trgovinskog poslovanja:	DA



Osnivač:

Izvršni direktor:

MINISTARSTVO FINANSIJA
PORESKA UPRAVA
CENTRALNI
Brog 5 - D
11 Podg

NIKOLA DOBRIKOVIĆ
MB/JMBG/BR. PASOŠA: 008108373
Adresa: BRAĆE KOVAČ BR.25, VOŽDOVAC BEOGRAD
SRBIJA

NIKOLA DOBRIKOVIĆ
JMBG/BR. PASOŠA: 008108373
Adresa: BRAĆE KOVAČ BR.25, VOŽDOVAC BEOGRAD
SRBIJA
Ovlašćenja u prometu: Neograničeno
Ovlašćen da djeluje: Pojedinačno

Obrazloženje

Podnosilac je dana 02.03.2016 u 11:43:55 podnio prijavu za registraciju osnivanja društva sa ograničenim odgovornošću ARHIBIRO. Rješavajući po predmetnoj prijavi, obzirom da su ispunjeni Zakonom propisani uslovi, odlučeno je kao u dispozitivu rješenja.

Visina naplaćene naknade za registraciju propisana je članom 87 Zakona o privrednim društvima ("Sl.list RCG", br.6/02 i "Sl.list", br.17/07 ... 40/11).



Načelnik
Milo Paunović
Milo Paunović

Pravna pouka:

Protiv ovog rješenja može se izjaviti žalba Ministarstvu finansija CG u roku od 15 dana od dana prijema rješenja. Žalba se predaje preko ovog organa i taksira administrativnom taksom u iznosu od 8, 00 EUR, shodno Tarifnom broju 5 Taksene tarife za administrativne takse. Taksa se upućuje u korist računa 832-3161-26-Administrativna taksa.



lovćen

Filijala/O.J.: 031
Šifra zastupnika: 50086
Kanal Prodaje: DIREKT



Broj Polise: ODG000638
Novo/Obnova: 0554200
Veza sa Polisom:



POLISA OSIGURANJA ODGOVORNOSTI

BROJ POLISE: ODG000638

Ugovarač: ARHIBIRO DOO, DUBOVICA 85 ZGRADA MONTENEGRO PROMETA, BUDVA, JMBG/PIB: 03081354

Osiguranik: ARHIBIRO DOO, DUBOVICA 85 ZGRADA MONTENEGRO PROMETA, BUDVA, JMBG/PIB: 03081354

TRAJANJE OSIGURANJA: Polisa važi od 25.09.2019 u 00:00 do 24.09.2020. 23:59

USLOVI OSIGURANJA: Ovo osiguranje je zaključeno shodno ZOO i sledećim uslovima: Opšti uslovi za osiguranje projektantske odgovornosti (US-odp/99-06-cg)

NAČIN OSIGURANJA: Osigurava se na sume osiguranja koje je odredio ugovarač osiguranja

Osigurava se:

Suma Osiguranja €

Premija €

Šifra: 13110ODP

1. Opasnost: Projektantska odgovornost

1.1. (P.O.- Odgovornost za fizička oštećenja i uništenja po uslovima US-odp (član 1. stav 1.)): Osiguranjem su pokriveni odštetni zahtjevi (zahtjevi za naknadu štete), ispostavljeni osiguraniku za štete nastale usled greške u tehničko računskim i statičkim osnovama, te izračunavanjima, kalkulacijama, konstrukciji i tehničkoj izradi projektne dokumentacije, ukoliko greška, za vrijeme pokrića osiguranja, ima za posledicu oštećenje ili uništenje osiguranog objekta, (tzv. fizička oštećenja), koji se izvodi odnosno izgrađuje/montira po projektu kojeg je izradio osiguranik. Pod projektima koje je izradio osiguranik smatraju se i objekti nad čijom izgradnjom osiguranik vrši nadzor. Suma osiguranja po jednom štetnom događaju iznosi 100000 €. Osiguranje se odnosi na predviđenu vrijednost projektnih radova u narednoj godini u iznosu od 50000 €. U osiguravajuće pokriće nisu uključeni odštetni zahtjevi iz konsaltinga. Nije uključeno proširenje na štete koje nemaju za posledicu fizičku štetu ili uništenje objekta (Član 1, stav (2) uslova US-odp/99-06).

A Minimalna premija 1 (140%)

140,00€

B Doplatka za uvećanu sumu osiguranja (120%)

168,00€

C Osiguranik kod svake štete učestvuje sa 10% od priznate štete a min 300 EUR (0%)

D Godišnji agregat jednostruki (20%)

-61,60€

E Popust za period garancije od jedne godine (5%)

-12,32€

Prilog: Upitnik koji predstavlja sastavni dio Ugovora o osiguranju.

BRUTO PREMIJA: 234.08

POREZ NA PREMIJU: 21.07€

UKUPNA PREMIJA ZA NAPLATU: 255.15€

UGOVORENI NAČIN I DINAMIKA PLAĆANJA PREMIJE OSIGURANJA:

Način plaćanja prve uplate POPRFAK

1. 20.09.2019 255.15

Molimo vas da naznačeni iznos u ugovorenom roku uplatite na naš žiro račun: 510-8173-62 CKB; 550-3596-62 SGM; 530-1357-16 NLB; 535-4815-87 PB; 565-203-60 LB

sa pozivom na broj: R_ODG000638

Pravo na naknadu štete po ovoj polisi počinje od dana i časa koji je na polisi označen kao početak osiguranja ukoliko je do tada plaćena premija, a inače po isteku 24 časa dana kada je premija plaćena (čl. 1010 st. 1 Zakona o obl. odnosima (SLRGG br. 47/08)) Ukoliko se premija ne plaća u dogovorenim rokovima primjenjuje se Zakon o obligacionim odnosima.

Ako nije obračunata premija za proširenje osiguravajućeg pokrića ili za povećanu opasnost, osiguranik ima osiguravajuće pokriće samo za dio odštete odnosno naknade iz osiguranja, u srazmjeri između premije koja je obračunata i premije koja je trebala biti obračunata.

U skladu sa Zakonom o zaštiti podataka o ličnosti ugovarač osiguranja daje izričitu saglasnost osiguravaču da koristi i obrađuje lične podatke iz ugovora o osiguranju, kao i saglasnost da navedene podatke može prenositi na druga pravna lica u zemlji i inostanstvu, a čije učešće je neophodno za ispunjavanje obaveza iz ugovora o osiguranju. Ugovarač osiguranja daje saglasnost da se lični podaci koriste za vrijeme trajanja osiguranja u svrhu zbog koje su i dati, odnosno u svrhu ispunjavanja obaveza iz ugovora o osiguranju. Ovu saglasnost ugovarač osiguranja daje i za posebne kategorije ličnih podataka, a u slučaju da je obrada takvih podataka potrebna za ispunjenje obaveza iz ugovora o osiguranju. Ugovarač osiguranja daje saglasnost da se lični podaci koriste i u marketinške svrhe (slanje ponuda i promotivnih materijala osiguravača), s tim da se ova saglasnost može opozvati pisanim obavještenjem upućenim na adresu ugovarača. Osiguravač se obavezuje da će sve lične podatke obrađivati i čuvati u skladu sa zakonom. Sa sadržinom ove odredbe, upoznata su i saglasna, i sva lica sa čijim ličnim podacima je ugovarač osiguranja upoznao osiguravača prilikom zaključivanja ugovora, a što ugovarač osiguranja potvrđuje potpisom ugovora o osiguranju.

KRGOVIĆ TINA

Osiguravač

U Budvi, 20.09.2019

Ugovarač osiguranja

Osiguravač zadržava pravo da u roku od 30 dana od dana 10.09.2019. polise, ispravi računске ili neke druge greške učinjene od strane zastupnika. Uslovi osiguranja koji prate ovu polisu (osim ZOO) su ugovaraču uručeni i čine sastavni dio ove polise, što potvrđuje svojim potpisom ugovarač osiguranja.

OS - 01 / I

Štampano: 20.09.2019 10:01

Strana: 1 od 1

MINISTARSTVO ODRŽIVOG RAZVOJA I TURIZMA
DIREKTORAT ZA INSPEKCIJSKI NADZOR
I LICENCIRANJE

Direkcija za licenciranje

Broj: UPI 107/7-2920/2

Podgorica, 18.05.2018. godine

Ministarstvo održivog razvoja i turizma, rješavajući po zahtjevu »ARHIBIRO« DOO iz Budve, za izdavanje licence projektanta i izvođača radova, na osnovu člana 135 st. 1 i 2 Zakona o planiranju prostora i izgradnji objekata ("Službeni list Crne Gore" br. 64/17) i člana 46 stav 1 Zakona o upravnom postupku ("Službeni list Crne Gore" br. 56/14, 20/15, 40/16 i 37/17), donosi

R J E Š E N J E

1. IZDAJE SE »ARHIBIRO« DOO iz Budve, LICENCA projektanta i izvođača radova.
2. Ova Licenca se izdaje na 5 (pet) godina.

O b r a z l o ž e n j e

Aktom, br.UPI 107/7-2920/1 od 18.05.2018.godine, »ARHIBIRO« DOO iz Budve, obratilo se ovom ministarstvu za izdavanje licence projektanta i izvođača radova.

Uz zahtjev imenovano privredno društvo, dostavilo je ovom ministarstvu sledeće dokaze:

Rješenje Ministarstva održivog razvoja i turizma, broj UPI 107/7-2919/2 od 18.05.2018.godine, kojim je Nikoli Dobriković, diplomiranom inženjeru arhitekture – smjer arhitektura iz Šida, Republika Srbija, izdata licenca ovlašćenog inženjera za obavljanje djelatnosti izrade tehničke dokumentacije i građenje objekata; Ugovor o radu na neodređeno vrijeme, zaključen dana 25.03.2018.godine, između »ARHIBIRO« DOO iz Budve i Nikole Dobrikovića, diplomiranog inženjera arhitekture – smjer arhitektura iz Šida, Republika Srbija; Izvod iz Centralnog Registra Privrednih subjekata Poreske uprave za imenovano privredno društvo – pretežna djelatnost, šifra 7111 – Arhitektonska djelatnost.

Ministarstvo održivog razvoja i turizma, razmotrilo je podnijeti zahtjev pa je odlučilo kao u dispozitivu ovog rješenja, a ovo sa sledećih razloga:

Naime, članom 122 stav 1 Zakona o planiranju prostora i izgradnji objekata («Službeni list Crne Gore » br. 64/17), propisano je da privredno društvo koje izrađuje tehničku dokumentaciju (projektant), odnosno privredno društvo koje gradi objekat (izvođač radova), dužno je da za obavljanje djelatnosti izrade tehničke dokumentacije dijela tehničke dokumentacije, odnosno građenje ili izvođenje pojedinih radova ovlašćeni

inženjer može da bude fizičko lice koje obavlja poslove izrade tehničke dokumentacije odnosno građenje ili izvođenje pojedinih vrsta radova na građenju objekta, ima najmanje jednog zaposlenog ovlašćenog inženjera po vrsti projekta, koji izrađuje i to: arhitektonski, građevinski, elektrotehnički i mašinski projekat, odnosno vrsti radova koje izvodi na osnovu tih projekata. Stavom 2 istog člana Zakona, propisano je da obavljanje pojedinih poslova iz stava 1 ovog člana, projektant, odnosno izvođač radova može da obezbijedi na osnovu zaključenog ugovora sa drugim privrednim društvom koje ima zaposlenog ovlašćenog inženjera za određenu vrstu projekta, odnosno radova.

Članom 3 stav 1 tačka 3 Pravilnika o načinu i postupku izdavanja, mirovanja licence i načinu vođenja registara licenci („ Službeni list Crne Gore „ br. 79/17), utvrđene su vrste licenci, a između ostalih i licenca projektanta i izvođača radova, koja se izdaje privrednom društvu za obavljanje djelatnosti izrade tehničke dokumentacije i građenje objekta.

Članom 5 stav 1 tač. 1-2. Pravilnika, utvrđeno je da se u postupku izdavanja licence projektanta, odnosno izvođača radova, provjerava: 1) da li podnosilac zahtjeva u radnom odnosu ima zaposlenog ovlašćenog inženjera i licencu ovlašćenog inženjera.

Članom 137 stav 2 Zakona, propisano je da se licenca za privredno društvo, izdaje se na pet godina.

Rješavajući po predmetnom zahtjevu, a na osnovu uvida u dostavljene dokaze, ovo ministarstvo nalazi, da su se u konkretnoj pravnoj stvari stekli uslovi za primjenu čl. 122 stav 1 i 135 stav 2 Zakona o planiranju prostora i izgradnji objekata, a u vezi čl 3 stav 1 tač. 1 i čl. 4 Pravilnika o načinu i postupku izdavanja, mirovanja licence i načinu vođenja registara licenci.

Saglasno izloženom, riješeno je kao u dispozitivu ovog rješenja.

PRAVNA POUKA: Protiv ovog rješenja može se pokrenuti upravni spor tužbom kod Upravnog suda Crne Gore u roku od 20 dana od dana prijema istog.

OVLAŠĆENO SLUŽBENO LICE

Nataša Pavićević



MINISTARSTVO ODRŽIVOG RAZVOJA I TURIZMA
DIREKTORAT ZA INSPEKCIJSKI NADZOR
I LICENCIRANJE

Direkcija za licenciranje

Broj: UPI 107/7-2919/2

Podgorica, 18.05.2018. godine

Ministarstvo održivog razvoja i turizma, rješavajući po zahtjevu NIKOLE DOBRIKOVIĆA diplomiranog inženjera arhitekture – smjer arhitektura iz Šida Republika Srbija, za izdavanje licence za ovlašćenog inženjera, na osnovu člana 135 st. 1 i 2 Zakona o planiranju prostora i izgradnji objekata ("Službeni list Crne Gore" br. 64/17) i člana 46 stav 1 Zakona o upravnom postupku ("Službeni list Crne Gore" br. 56/14, 20/15, 40/16 i 37/17), donosi

R J E Š E N J E

1. IZDAJE SE NIKOLI DOBRIKOVIĆU diplomiranom inženjeru arhitekture – smjer arhitektura iz Šida Republika Srbija, LICENCA ovlašćenog inženjera za obavljanje djelatnosti izrade tehničke dokumentacije i građenje objekta.
2. Ova Licenca se izdaje na neodređeno vrijeme.

O b r a z l o ž e n j e

Aktom, br.UPI 107/7-2919/1 od 18.05.2018.godine, NIKOLA DOBRIKOVIĆ diplomirani inženjer arhitekture – smjer arhitektura iz Šida Republika Srbija, obratio se ovom ministarstvu zahtjevom za izdavanje licence ovlašćenog inženjera za obavljanje djelatnosti izrade tehničke dokumentacije i građenje objekta.

Uz zahtjev imenovani je ovom ministarstvu dostavio sledeće dokaze:

- Diploma o stečenom visokom obrazovanju, stečenom na Fakultetu Tehničkih nauka u Novom sadu, Republika Srbija - diplomirani inženjer arhitekture – smjer arhitektura, br.012-351/1 od 18.05.2006.godine;
- Ovjerena fotokopija radne knjižice;
- Ovjerena fotokopija dozvole za privremeni boravak u Crnoj Gori;
- Rješenje Ministarstva uređenja prostora i zaštite životne sredine, br.03-4857/1 od 02.07.2009.godine, kojim se NIKOLI DOBRIKOVIĆ diplomiranom inženjeru arhitekture – smjer arhitektura iz Šida Republika Srbija, ovjerava licenca za odgovornog projektanta arhitektonskih projekata, uređenja slobodnih prostora i unutrašnjih instalacija vodovoda i kanalizacije, br.300 H419 09 od 23.04.2009.godine, izdata od strane Inženjerske komore Republike Srbije;
- Rješenje Inženjerske komore Crne Gore, br.01-882/2 od 07.12.2012.godine, kojim se NIKOLI DOBRIKOVIĆ diplomiranom inženjeru arhitekture – smjer arhitektura iz Šida Republika Srbija, ovjerava licenca odgovornog inženjera broj: 400 G993 12, izdata od strane Inženjerske komore Crne Gore, za rukovođenje

- izvođenjem, građevinskih i građevinsko – zanatskih radova na arhitektonskim objektima i radova na unutrašnjim instalacijama vodovoda i kanalizacije;
- Uvjerenje Ministarstva pravde, od 18.05.2018.godine, kojim se potvrđuje da u kaznenoj evidenciji ne postoje podaci o osuđivanosti za imenovanog;

Ministarstvo održivog razvoja i turizma, razmotrilo je podnijeti zahtjev pa je odlučilo kao u dispozitivu ovog rješenja, a ovo sa sledećih razloga:

Naime, članom 123 stav 1 Zakona o planiranju prostora i izgradnji objekata («Službeni list Crne Gore » br. 64/17), propisano je da ovlašćeni inženjer može da bude fizičko lice koje obavlja poslove izrade tehničke dokumentacije odnosno građenje objekta, odgovarajuće struke, sa visokim obrazovanjem, odnosno najmanje kvalifikacijom VII1 podnivoa okvira kvalifikacije i najmanje tri godine radnog iskustva na stručnim poslovima izrade tehničke dokumentacije i građenja objekta.

Članom 3 stav 1 tačka 1 Pravilnika o načinu i postupku izdavanja, mirovanja licence i načinu vođenja registara licenci („Službeni list Crne Gore „ br. 79/17), utvrđene su vrste licenci, a između ostalih i licenca ovlašćenog inženjera koja se izdaje fizičkom, licu za obavljanje djelatnosti izrade tehničke dokumentacije i građenje objekta.

Članom 4 stav 1 tač. 1-4. Pravilnika, utvrđeno je da se u postupku izdavanja licence ovlašćenog inženjera, provjerava: 1) identitet podnosioca zahtjeva; 2) da li podnosilac zahtjeva posjeduje visoko obrazovanje, odnosno najmanje kvalifikacije VII1 podnivoa okvira kvalifikacija, odnosno da li je izvršeno priznavanje inostrane obrazovne isprave najmanje kvalifikacije VII1 podnivoa okvira kvalifikacija; 3) da li podnosilac zahtjeva ima najmanje tri godine radnog iskustva na stručnim poslovima izrade tehničke dokumentacije i građenju objekta sa visokim obrazovanjem, odnosno najmanje kvalifikacije VII1 podnivoa okvira kvalifikacije i 4) da li je podnosilac zahtjeva osuđivan za krivično djelo za koje se gonjenje preduzima po službenoj dužnosti.

Stavom 3 istog člana Pravilnika, utvrđeno je da se radno iskustvo u smislu stava 1 tačka 3 ovog člana, smatra radno iskustvo u svojstvu saradnika na izradi tehničke dokumentacije na građenju objekta, odnosno izvođenja pojedinih radova na građenju objekta. Stavom 4 istog člana Pravilnika, utvrđeno je da se izuzetno od stava 3 ovog člana, fizičkom licu koje posjeduje licencu za izradu tehničke dokumentacije i građenje objekata, izdatu po propisima koji su važili do donošenja ovog propisa, radno iskustvo može dokazati na osnovu uvida u dokumentaciju koja je bila osnov za njeno izdavanje. Članom 137 stav 1 Zakona, propisano je da se licenca za fizičko lice izdaje na neodređeno vrijeme.

Rešavajući po predmetnom zahtjevu, a na osnovu uvida u dostavljene dokaze, ovo ministarstvo nalazi, da su se u konkretnoj pravnoj stvari stekli uslovi za primjenu čl. 123 stav 1 i 135 stav 2 Zakona o planiranju prostora i izgradnji objekata, a u vezi čl 3 stav 1 tač. 1 i čl. 4 Pravilnika o načinu i postupku izdavanja, mirovanja licence i načinu vođenja registara licenci.

Saglasno izloženom, riješeno je kao u dispozitivu ovog rješenja.

PRAVNA POUKA: Protiv ovog rješenja može se pokrenuti upravni spor tužbom kod Upravnog suda Crne u roku od 20 dana od dana prijema istog.

OVLAŠĆENO SLUŽBENO LICE

Nataša Pavićević





JAVNO PREDUZEĆE ZA UPRAVLJANJE
MORSKIM DOBROM CRNE GORE

Broj, 0208-2555/3
Budva, 18.06.2019. god.

Na osnovu člana 7 i 8 Zakona o morskom dobru ("Sl. list RCG", br. 14/92, 27/94 i „Sl. list CG“, br. 51/08, 21/09, 73/10 i 40/10), člana 2 i 6 Odluke o uslovima, vremenu korišćenja i visini naknade za korišćenjeorskog dobra ("Službeni list RCG", br. 27/92), saglasno Programu privremenih objekata u zoniorskog dobra za period 2019 – 2023. god. broj:101-206/187 od 25.12.2018.god.

- **JAVNO PREDUZEĆE ZA UPRAVLJANJE MORSKIM DOBROM CRNE GORE** sa sjedištem u Budvi, koga zastupa i predstavlja direktor Predrag Jelušić dipl.ekonomista (u daljem tekstu: **JAVNO PREDUZEĆE**) i
- **CMILJANOVIĆ ŽARKO iz BUDVE**, Omladinskih brigada/12, (JMBG: 1610987250131), (daljem tekstu: **KORISNIK**)

Uvažavajući:

- Da je **JAVNO PREDUZEĆE** za upravljanje morskim dobrom u cilju realizacije Programa privremenih objekata u zoniorskog dobra za period 2019-2023. god. saglasno Odluci Upravnog odbora o davanju u zakup/na korišćenje djelovaorskog dobra prema Programu privremenih objekata u zoniorskog dobra i Atlasu crnogorskih plaža i kupališta, broj:0203-388/7 od 28.01.2019.god. na koju je Vlada Crne Gore dala saglasnost Zaključkom broj:07-263 od 07.02.2019.god. , Izmjena i dopuna programa privremenih objekata u zoniorskog dobra ,objavilo Javni poziv br:0208-2337/1 od 30.05.2019.g u dnevnom listu "Pobjeda" i na web-sajtu Javnog preduzeća,
- Da je Komisija za aukciju postupka davanja u zakup, za terasu oznacenu brojem 10.18 u Izmjenama i dopunama programa privremenih objekata u zoniorskog dobra u opštini Budva za period 2019-2023. godine, kao najuspješniju izabrala jedinog ponuđača **CMILJANOVIĆ ŽARKA iz BUDVE**, prijava broj: 0208-2555/1 od 11.06.2019. godine.

Zaključuju dana 18.06.2019. godine u Budvi

UGOVOR O KORIŠĆENJU MORSKOG DOBRA

PREDMET UGOVORA

Član 1.

JAVNO PREDUZEĆE u svojstvu pravnog lica ovlašćenog da u ime i za račun Crne Gore upravlja morskim dobrom Crne Gore i **CMILJANOVIĆ ŽARKA iz BUDVE** kao zainteresovani korisnik, ovim Ugovorom uređuju međusobna prava i obaveze vezane za korišćenje privremene lokacije u zoniorskog dobra predviđene Izmjenama i dopunama programa privremenih objekata u zoniorskog dobra u Opštini Budva za period 2019 – 2023. god.

OPIS MORSKOG DOBRA

Član 2.

PREDMET ovog Ugovora je korišćenje dijela morskog dobra - privremene lokacije na dijelu morskog dobra u opštini Budva, na dijelu kat.parcele 1448 KO Bečići, lokacija označena brojem 10.18 u Izmjenama i dopunama programa privremenih objekata u zoni morskog dobra u opštini Budva za period 2019 – 2023. god.

NAMJENA MORSKOG DOBRA

Član 3.

Ugovorne strane su saglasne da se na lokaciji iz člana 2 ovog Ugovora postavi **montažno demontažni privremeni objekat terasa ugostiteljskog objekta površine P=50m²** prema Urbanističko tehničkim uslovima i tehničkoj dokumentaciji izrađenoj u skladu sa urbanističkim uslovima iz programa i tehničkim uslovima pribavljenim od organa za tehničke uslove.

Privremeni objekat obavlja djelatnost u periodu od **30.06.2019. do 30.09.2019.god.** uz mogućnost produženja za period od 4 (četiri) godine, saglasno Aneksima ovog ugovora.

ZAŠTITA ŽIVOTNE SREDINE

Član 4.

Korisnik je dužan da morsko dobro koje je predmet ovog Ugovora koristi i uživa na način i u skladu sa svim pozitivno pravnim propisima koji uređuju zaštitu životne sredine, posebno zaštite mora.

Djelatnosti koje Korisnik bude obavljao na predmetnom morskome dobru ni na koji način ne smije ugožavati životnu sredinu, obalu i more.

TRAJANJE UGOVORA

Član 5.

Ovaj Ugovor se zaključuje za tekuću godinu odnosno za period od **18.06.2019 god. do 31.12.2019. god.** uz mogućnost godišnjeg produženja za period od **4 (četiri) godine**, odnosno do **31.12.2023.god.** pod uslovom da je korisnik izvršio obaveze predviđene ovim ugovorom, da ugovor nije jednostrano ili sporazumno raskinut ili u slučaju da je pokrenut sudski spor između Javnog preduzeća i Korisnika zbog neispunjenja ugovorom preuzetih obaveza.

Ukoliko tokom trajanja ugovora dođe do privođenja prostora trajnoj namjeni koja podrazumijeva izgradnju hotela visoke kategorije u neposrednom zaleđu, ili se pristupi realizaciji planske dokumentacije koja isključuje korišćenje lokacije saglasno ovom ugovoru, ugovor se neće obnavljati i Korisnik nema pravo da traži povraćaj do tada uložених sredstava.

NAKNADA

Član 6.

Korisnik morskog dobra je saglasan da tokom trajanja ovog Ugovora plaća Javnom preduzeću godišnju naknadu utvrđenu ovim članom saglasno Cjenovniku početnih naknada za korišćenje/zakup morskog dobra.

Izlicitirana naknada za korišćenje morskog dobra za 2019. godinu, iznosi 1.950,00 eura (slovima: hiljadudevetstotinapedeset eura) koja se uvecava za iznos PDV-a.

Korisnik je dužan da plaćanje ugovorene naknade iz stava 2. ovog člana izvrši, prema dostavljenoj profakturi u momentu zaključenja ovog Ugovora, uplatom na račun br : 820-41114-03 sa obaveznim upisom poreskog identifikacionog broja poreskog obveznika (JMBG: 1610987250131) i šifrom opštine Budva- 817 .

OBAVEZE KORISNIKA

Član 7.

KORISNIK preuzima obavezu da dio morskog dobra privede namjeni saglasno Izmjenama i dopunama programa privremenih objekata u zoni morskog dobra za opštinu Budva za period 2019-2023. god. što podrazumijeva:

- **izradu tehničke dokumentacije saglasno Urbanističko-tehničkim uslovima iz Programa koje izdaje Javno preduzeće i tehničkim uslovima za priključenje na infrastrukturu pribavljenim od organa za tehničke uslove,**
- **saglasnost glavnog gradskog arhitekta u pogledu spolnog izgleda privremenog objekta, dozvole i saglasnosti propisane Urbanističko tehničkim uslovima,**
- **obavezu podnošenja prijave sa dokumentacijom Direktoratu za inspekcijski nadzor i licenciranje 15 dana prije postavljanja privremenog objekta,**
- **postavljanje privremenog objekta na osnovu prijave i dokumentacije propisane članom 117 Zakona i planiranju prostora i izgradnji objekata, uključujući i infrastrukturno opremanje lokacije.**

Sve pripremne radove i radove na uređenju morskog dobra Korisnik je dužan da izvede u skladu sa tehničkom dokumentacijom, poštujući odobrenja i uputstva ovlašćenog nadzornog organa, opštinske propise o komunalnom redu i druge važeće propise.

Radovi se izvode na osnovu tehničke dokumentacije i pribavljenih mišljenja, saglasnosti i dozvola izdatih u procedurama u svemu saglasno Zakonu i planiranju prostora i izgradnji objekata, Zakonu o vodama i Zakonu o procjeni uticaja na životnu sredinu.

KORISNIK je obavezan da organizuje radove na način koji neće dovesti do oštećenja prilaznih staza i okolnog terena, odnosno ukoliko do ovih oštećenja dođe dužan je da o svom trošku otkloni oštećenja i vrati prostor u pređašnje stanje.

Član 8.

KORISNIK morskog dobra obavezuje se:

- **da na lokaciji otpočne sa obavljanjem djelatnosti nakon što pribavi odobrenje za rad od nadležnog organa uprave, da djelatnost obavlja poštujući registraciju, odobrenje za rad i opštinsku odluku o javnom redu i miru;**

- da zaključi ugovor o odvozu smeća sa lokalnim Komunalnim preduzećem i redovno plaća troškove po ovom osnovu;
- da na propisan način izvrši komunalno i infrastrukturno opremanje lokacije uz prethodno pribavljanje potrebnih saglasnosti za priključivanje od organa za tehničke uslove (voda, električna energija, telefonske instalacije i dr.), kao i da tom trajanja ugovora u skladu sa propisima snosi troškove i redovno plaća usluge po tom osnovu nadležnim upravljačima infrastrukturnih sistema;
- da obezbijedi redovno i uredno čišćenje lokacije tokom trajanja ugovora, čišćenje i održavanje objekta, obezbijedi redovno uklanjanje i odvoz smeća, izvrši nabavku potrebnog broja kanti za otpatke i obezbijedi poštovanje propisa iz komunalne oblasti;
- da bez znanja i saglasnosti JAVNOG PREDUZEĆA i odobrenja nadležnih organa ne započne bilo kakvu dogradnju, izgradnju, prepravke, adaptacije ili preuzme bilo kakve građevinske poduhvate na ustupljenoj lokaciji;
- da blagovremeno plati ugovorenu naknadu za korišćenje morskog dobra;
- da po isteku ovog Ugovora, po pismenom nalogu JAVNOG PREDUZEĆA u dodatnom roku od 15 dana oslobodi predmetnu lokaciju, odnosno ukloni postavljene sezonske objekte i opremu sa lokacije, u suprotnom saglasan je, prihvata i ovlašćuje JAVNO PREDUZEĆE da bez posebne saglasnosti KORISNIKA ukloni sa ustupljene lokacije ostavljeni privremeni objekat, da isti deponuje na određenu deponiju i od KORISNIKA potražuje plaćanja troškova uklanjanja privremenog objekta;
- da morsko dobro koristi i eksploatiše u skladu sa odredbama ovog Ugovora i svim pozitivno pravnim propisima koji regulišu uslove i standarde zaštite čovjekove sredine, posebno zaštite mora od zagađenja, čistoću na javnim površinama, standarde koji propisuju nivo turističkih objekata i turističkih usluga i drugim propisima koji regulišu materiju koja je u neposrednoj vezi sa korišćenjem ustupljene lokacije.

Član 9.

Lakše povrede ugovorenih obaveza su:

- nepoštovanje i neodržavanje komunalnog reda: nečistoća, nepostavljanje kanti za smeće.
- neblagovremeno izmirivanje obaveza po osnovu utrošene vode, struje, odvoza smeća i ostalih dažbina prema subjektima koji pružaju te usluge, koja proisteknu po osnovu korišćenja lokacije.

Član 10.

Smatraće će se da je KORISNIK izvršio težu povredu ugovorene obaveza ukoliko:

- ponovi lakšu povredu ugovorenih obaveza 2 i više puta,
- postavi privremene objekte suprotno Programu objekata privremenog karaktera, izdatim Urbanističko tehničkim uslovima i revidovanoj projektnoj dokumentaciji,
- postavi privremene objekte suprotno tehničkoj dokumentaciji odobreno od gradskog arhitekta ili bez prijave saglasno Zakonu,
- izvodi građevinske radove bez dozvole na zakupljenom prostoru, u neposrednoj blizini, zaleđu
- izvođenjem aktivnosti i obavljanjem djelatnosti ugrožava predmet korišćenja i okruženje, a posebno zaštićena područja (vegetacija i ostalo)
- ometa, sprečava, vrijeđa službena lica Javnog preduzeća ili drugih organa u izvršavanju službenih radnji i

- aktivnosti,
- počinio krivično djelo ili teži prekršaj u vezi sa obavljanjem djelatnosti na predmetu zakupa,
 - drugi slučajevi povreda koje u većem obimu ugrožavaju bezbjednost, komunalni red, životnu sredinu.

Član 11.

Služba za kontrolu morskog dobra zapisnikom na licu mjesta ili službenom zabilješkom konstatuje vrstu povrede ugovorenih obaveza i istu dostavljaju nadležnom inspekcijskom organu ili službi na postupanje radi vršenja poslova iz svoje nadležnosti.

MJERE I SANKCIJE

Član 12.

Mjere i sankcije koje Javno preduzeće izriče u zavisnosti od težine povrede ugovorenih obaveza su: Opomena u slučaju lakše povrede ugovorenih obaveza, odnosno za teže povrede Opomena pred raskid ugovora, jednostrani raskid ugovora.

Član 13.

Opomena se izriče za lakše povrede ugovorenih obaveza iz člana 9. ovog ugovora. Opomenom će se naložiti Korisniku da otkloni nepravilnosti u roku ne dužem od 3 (tri) dana, zavisno od okolnosti i stepena povrede u pojedinačnom slučaju.

Član 14.

Opomena pred raskid ugovora izriče se u slučaju teže povrede ugovorene obaveze iz člana 10. ovog ugovora, a Korisniku se istovremeno nalaže da otkloni konstatovane nepravilnosti i uredno izvrši ugovornu obavezu, u roku ne dužem od 5 (pet) dana, u zavisnosti od okolnosti slučaja i stepena povrede.

U slučaju da Korisnik ne postupi po Opomeni pred raskid ugovora i ne otkloni utvrđene nepravilnosti, Javno preduzeće će jednostrano raskinuti ovaj ugovor.

PRESTANAK UGOVORA

Član 15.

Ovaj Ugovor prestaje da važi istekom vremenskog perioda na koji je zaključen.

Član 16.

Ovaj Ugovor može prestati sporazumnim raskidom, pri čemu sporazumni raskid mora sadržati sve odredbe kojim se utvrđuju prava i obaveze u momentu raskida.

RASKID UGOVORA

Član 17.

Ovaj Ugovor prestaje da važi kada se steknu uslovi propisani Članom 10. i 11. Zakona o morskome dobru kao i zbog teže povrede preuzetih obaveza od strane ugovornih strana, koje predstavljaju povredu bitnih elemenata ugovora o korišćenju morskog dobra.

Razlozi zbog kojih JAVNO PREDUZEĆE može jednostrano raskinuti ovaj ugovor su:

- ukoliko KORISNIK u toku trajanja ovog Ugovora odustane od korišćenja ustupljenog morskog dobra,
- **ukoliko KORISNIK bez ili mimo odobrenja započne ili izvodi dogradnje, prepravke, adaptacije, betoniranje i druge građevinske radove na ustupljenom dijelu morskog dobra, postavlja privremene objekte, zaštitne hladovine i sl,**
- **ukoliko KORISNIK tokom izvođenja radova odstupi od propisanih urbanističko-tehničkih uslova, odnosno postavi privremeni objekat mimo prijave i dokumentacije propisane članom 117,**
- **ukoliko KORISNIK ne postupi po pismenom nalogu ovlašćenog radnika Javnog preduzeća ili nadležnog inspekcijskog organa kojim se nalaže zaustavljanje započetih radova na dijelu ustupljenog morskog dobra,**
- ukoliko KORISNIK ne obezbijedi redovno čišćenje i održavanje ustupljenog morskog dobra,
- **ukoliko KORISNIK zadocni sa plaćanjem dospjele ugovorene naknade za korišćenje morskog dobra i ne izvrši uplatu nakon isteka, opomenom naknadno ostavljenog, primjerenog roka,**
- ukoliko KORISNIK koristi i eksploatiše ustupljeno morsko dobro suprotno pozitivnim propisima kako onim koje se odnose na djelatnosti koje na ustupljenom morskom dobru obavljaju tako i drugim pozitivnim propisima koji regulišu zaštitu čovjekove okoline, zagađivanje mora i obale, održavanje čistoće, infrastrukture i instalacija na predmetnom morskom dobru i sl.
- i drugim slučajevima koji predstavljaju težu povredu ugovorenih ili zakonskih obaveza.

Sankcija jednostranog raskida ugovora izriče se i sprovodi u slučaju neotklanjanja konstatovanih težih povreda shodno Opomeni pred raskid ugovora, ili izvršenja druge teže povrede u toku iste kalendarske godine, koje su konstatovane kontrolama Javnog preduzeća ili u sprovedenom inspekcijskom postupku od strane organa nadležnog za inspekcijske poslove.

Ugovor se raskida Izjavom o jednostranom raskidu ugovora, i ista mora biti obrazložena.

Član 18.

U slučaju prestanka važenja ovog Ugovora iz bilo kojih razloga, JAVNO PREDUZEĆE nije dužno da KORISNIKU nadoknadi troškove ulaganja, osim u slučaju da je o navedenom postignut poseban sporazum.

PRENOS PRAVA

Član 19.

Prava i obaveze iz ovog Ugovora KORISNIK morskog dobra ne može prenijeti na drugo pravno ili fizičko lice bez saglasnosti JAVNOG PREDUZEĆA.

Član 20.

Ovaj Ugovor stupa na snagu danom potpisivanja.

Sve izmjene i dopune ovog ugovora moraju biti sačinjene u pismenoj formi i u formi Aneksa potpisane od obje ugovorne strane.

RJEŠAVANJE SPOROVA

Član 21.

Sve sporove ugovorne strane rješavaće prvenstveno dogovorom.

Sudske spora povodom ovog Ugovora i iz ovog Ugovora rješavaće mjesno nadležan sud.

Član 22.

Sastavni dio ovog ugovora predstavljaju :

- Urbanističko tehnički uslovi

Član 23.

Ovaj ugovor je zaključen u 4 (četiri) istovjetnih primjerka od kojih Javno preduzeće zadržava 3 (tri), korisnik 2 (dva) primjerka.

KORISNIK,

CMILJANOVIĆ ŽARKO




Obradivač,
Služba za ustupanje morskog dobra,
Marija Mitrović
Rukovodilac,
Ljubomirka Vidović, dipl. pravnik

**JAVNO PREDUZEĆE ZA UPRAVLJANJE
MORSKIM DOBROM CRNE GORE**



**l Direktor,
Predrag Jelusić dipl. ekonomista**

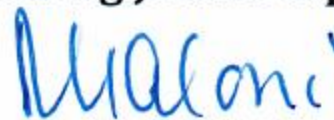

Datum potpisivanja _____

U G O V O R O IZRADI DOKUMENTACIJE IDEJNOG RJEŠENJA

Zaključen između:

“CMILJANOVIĆ ŽARKO” iz Budve u daljem tekstu **Investitor**

i

“ARHIBIRO” d.o.o. Budva, u daljem tekstu **Projektant**,

PREDMET UGOVORA : Izrada Idejnog rješenja Montažno-demontažnog privremenog objekta
Terase ugostiteljskog objekta

Čl.1.

Investitor povjerava **Projektantu**, izradu Idejnog rješenja Montažno-demontažnog privremenog objekata - Terasa ugostiteljskog objekta, na lokaciji k.p. 1448, lokacija br. 10.18, KO Bečići, Opština Budva, a u svemu prema važećim zakonima i pravilnicima.

Čl.2.

Projektant se obavezuje da pristupi izradi Idejnog projekta u roku od tri dana od potpisivanja Ugovora, odnosno uplate Avansa, kao i da sve ugovorene obaveze završi u roku od 60 dana od dana potpisivanja ugovora.

Čl.3.

Investitor se obavezuje da **Projektantu** plati izradu Idejnog projekta u vrijednosti koja je data u Ponudi, koju je **Investitor** prihvatio.

Čl.4.

Plaćanje će biti izvršeno na sledeći način:

- 50% Avans
- 50% po predaji projektne dokumentacije.

Čl.5.

Projektant se obavezuje da ugovorenu projektну dokumentaciju uradi u svemu prema **UTU-ma** kao i važećim zakonu o planiranju prostora i izgradnji objekata ("Sl. list CG", br. 64/2017, 44/2018, 63/2018 i 11/2019 - ispr.) i propisima za ovu vrstu objekta.

Čl.6.

Projektant se obavezuje da **Investitoru** dostavi Idejno rješenje u svemu prema projektnom zadatku koji je **Investitor** potpisao.

Čl.7.

Za sve što nije predviđeno ovim Ugovorom primjenjivaće se odredbe Zakona o obligacionim odnosima.

Čl.8.

Ugovarači su saglasni da sve eventualne sporove u vezi ovog Ugovora riješe sporazumno, u protivnom nadležan je sud u Podgorici.

Čl.9.

Ovaj Ugovor je sačinjen u 4 (četiri) istovjetna primjerka, od kojih ugovarači zadržavaju po 2(dva).

U Budvi, avgust 2020 god.

ZA INVESTITORA,



ZA PROJEKTANTA,



broj : **I 02-02/19**
datum: Avgust 2020. Budva

U skladu sa odredbama člana 171 Zakona o uređenju prostora i izgradnji objekata (Sl.list CG br. 51/08) , donosim sledeće

RJEŠENJE

Određuje se Odgovorni projektant : **Nikola Dobriković, dipl.inž.arh.**
broj licence UPI 107/7-2919/2

za izradu tehničke dokumentacije Idejnog rješenja Montažno-demontažnog privremenog objekta Terasa ugostiteljskog objekta, na lokaciji k.p. 1448, lokacija br. 10.18, KO Bečići, Opština Budva.

Investitor: „CMILJANOVIĆ ŽARKO” iz Budve

Direktor:



Nikola Dobriković, d.i.a.

IZJAVA ODGOVORNOG PROJEKTANTA DA JE TEHNIČKA DOKUMENTACIJA
IZRAĐENA U SKLADU SA VAŽEĆIM PROPISIMA

OBJEKAT

Montažno-demontažni privremeni objekat - Terasa ugostiteljskog objekta

LOKACIJA

k.p. 1448, lokacija br. 10.18, KO Bečići, Opština Budva

VRSTA I DIO TEHNIČKE DOKUMENTACIJE

Idejno rješenje

GLAVNI INŽENJER

Nikola Dobriković dipl. inž. arh. broj licence: UPI 107/7-2919/2

IZJAVLJUJEM

da je ovaj projekat urađen u skladu sa:

- Zakonom o uređenju prostora i izgradnji objekata i podzakonskim aktima donešenim na osnovu navedenog zakona;
- posebnim propisima koji direktno ili na drugi način utiču na osnovne zahtjeve za objekte
- pravilima struke i
- urbanističko tehničkim uslovima

datum : Avgust 2020.god.
mesto: Budva

ODGOVORNI PROJEKTANT




Nikola Dobriković d.i.a.



ODGOVORNO LICE


Nikola Dobriković d.i.a.

URBANISTIČKO - TEHNIČKI USLOVI

1.	CRNA GORA JAVNO PREDUZEĆE ZA UPRAVLJANJE MORSKIM DOBROM CRNE GORE Broj:0208-2555/4-Up Budva, 18.06.2019. godine	 JAVNO PREDUZEĆE ZA UPRAVLJANJE MORSKIM DOBROM CRNE GORE
2.	JAVNO PREDUZEĆE ZA UPRAVLJANJE MORSKIM DOBROM CRNE GORE - BUDVA na osnovu člana 1 Uredbe o izmjeni uredbe o povjeravanju poslova iz nadležnosti Ministarstva održivog razvoja i turizma Javnom preduzeću za upravljanje morskim dobrom i Javnom preduzeću nacionalni parkovi Crne Gore (Službeni list CG, br. 87/18 od 31.12.2018.g.), Izmjena i dopuna Programa privremenih objekata u zoni morskog dobra za period 2019-2023 br: 101-10/350 od 30.04.2019.god., a u vezi sa članom 116, 117 i 74 Zakona o planiranju prostora i izgradnji objekata (Službeni list CG, br. 064/17), Pravilnikom o bližim uslovima za postavljanje odnosno građenje privremenih objekata, uređaja i opreme (Službeni list CG, br. 043/18) i člana 7. Zakona o morskome dobru (Službeni list RCG, br. 14/92), izdaje:	
3.	URBANISTIČKO-TEHNIČKE USLOVE za izradu tehničke dokumentacije	
	za postavljanje Montažno demontažnog privremenog objekta – Terasa ugostiteljskog objekta -lokacija označena br. 10.18 u opštini Budva predviđena - Programom privremenih objekata u zoni morskog dobra u opštini Budva za period 2019. - 2023. god.	
4.	PODNOŠILAC ZAHTJEVA-KORISNIK:	CMILJANOVIĆ ŽARKO iz Budve
5.	PLANIRANO STANJE	
5.1	Namjena parcele odnosno lokacije i površine	
	Terasa ugostiteljskog objekta "Radović" P = 50 m2 na prostoru uz šetalište, sa natkrivanjem tipskim drvenim suncobranima bijele ili bež boje ili drvenom konstrukcijom sa pokrivačem platnom, trskom. U skladu sa Poglavljem 12 Urbanistički uslovi za postavljanje odnosno građenje objekata namijenjenih za ugostiteljstvo –dimenzije ugostiteljske terase moraju biti u skladu sa uslovima datim u poglavlju. Na izgled i dimenzije terasa neophodno je pribaviti saglasnost glavnog gradskog arhitekta. -Terasa se organizuje na postojećoj gotovoj podlozi, a u slučaju da postojeća podloga nije odgovarajuća, može se postaviti montažno-demontažna podloga	

	(deking).Podna platforma ne može biti visine veće od 10 cm. -Elementi terase treba da dimenzijama, težinom, međusobnim vezama i postavljanjem, omogućavaju brzu montažu, demontažu i transport, ne oštećuju površinu na koju se postavljaju, okolno zelenilo, i da budu pogodni za nesmetano kretanje djece, starijih osoba i lica sa invaliditetom. -Opremu ugostiteljskih terasa čine stolovi, stolice, suncobrani i eventualno ograde. Za zaštitu od sunca na otvorenim terasama na javnim površinama dozvoljeno je samo postavljanje suncobrana (izuzetno pergola i lakih konstrukcija ako je u skladu sa ambijentalnim vrijednostima prostora i ako je Programom tako definisano za konkretnu lokaciju). -Suncobrani kao oprema ugostiteljske terase ne smiju biti agresivni oblikom, veličinom i bojom i moraju biti uniformni. Prihvatljivi su suncobrani prekriveni isključivo akrilnim impregniranim platnom i sklopivim mehanizmom. Nisu prihvatljivi zastori od PVC materijala za suncobrane ili za druge vrste natkrivanja. Boja platna (zastora) treba da bude diskretna. Poželjna je bijela i bež boja dok se u izuzetnim slučajevima kada se to potvrđuje analizom okolnog ambijenta mogu koristiti i neke druge boje (teget, bordo, tamnija zelena.), ali nikako jarke i agresivne boje. -Postavljen i otvoren suncobran može natkrivati samo tlocrtnu površinu ukupne površine odobrene terase, bez mogućnosti zatvaranja bočnih vertikalnih strana najlonom ili nekim drugim materijalom, odnosno konstrukcijom. Suncobran mora imati pokretni oslonac na tlu, izrađen tako da se lako skapa i prenosi, a na donjem dijelu mora imati zaštitu protiv oštećenja podne podloge pomicanjem ili povlačenjem. -Ukoliko je Programom na konkretnoj lokaciji dozvoljeno postavljanje pergole u sklopu ugostiteljske terase, ona se može postaviti iznad ulaza u poslovne prostore ili može biti samostojeća, izrađuje se od drvene konstrukcije i prekrivena je puzavicama ili vinovom lozom, izuzetno bijelim platnom, ukoliko uslovi na terenu ne omogućavaju sađenje vegetacije. -Na javnim površinama nije dozvoljeno isticanje reklamnih sadržaja na suncobranima i tendama koji se ne odnose na natpise naziva lokala. Natpisi naziva lokala mogu se naći na obodima tendi i moraju biti u skladu sa osnovnim tonom pokrivača. -Oprema ugostiteljskih terasa (mobilijar) treba da bude lagana, ujednačena, jednostavnih linija, po mogućnosti od prirodnih materijala. Savremeni dizajn je veoma preporučljiv. -Postavljanje uređaja za hlađenje i zagrijavanje terase električnom energijom vrši se u skladu sa posebnim propisima koji se odnose na električne i termotehničke instalacije.
5.2	Pravila parcelacije
	Terasa ugostiteljskog objekta predviđa se na kp 1448 K.O. Bečići, opština Budva
6.	USLOVI ZA LICA SMANJENE POKRETLJIVOSTI I LICA SA INVALIDITETOM

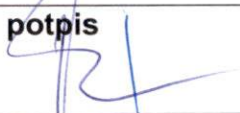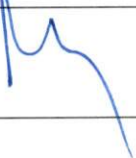
	Tehničkom dokumentacijom obezbjediti prilaz i upotrebu objekta/objekata licima smanjene pokretljivosti u skladu sa članom 71 Zakona o planiranju prostora i izgradnji objekata i Pravilnikom o bližim uslovima i načinu prilagođavanja objekata za pristup i kretanje lica smanjene pokretljivosti i lica sa invaliditetom („Sl. list CG“ broj 48/13 i 44/15).	
7.	USLOVI ZA PRIKLJUČENJE NA INFRASTRUKTURU	
7.1	Uslovi priključenja na elektroenergetsku infrastrukturu	
	Prilikom izrade tehničke dokumentacije potrebno je poštovati sljedeće preporuke EPCG: •Tehnička preporuka za priključke potrošača na niskonaponsku mrežu TP-2 (II dopunjeno izdanje) •Tehnička preporuka – Tipizacija mjernih mjesta •Uputstvo i tehnički uslovi za izbor i ugradnju ograničavača strujnog opterećenja •Tehnička preporuka TP-1b - Distributivna transformatorska stanica DTS – EPCG 10/0.4 Kv	
7.2	Ostali infrastrukturni uslovi	
	Tehničke uslove priključenja na infrastrukturu investitor pribavlja od organa za tehničke uslove, za svaki privremeni objekat pojedinačno;	
8.	POTREBA IZRADE URBANISTIČKOG RJEŠENJA Potrebno je uraditi Idejno rješenje terase sa atestom proizvođača kao i fotografije uređaja koji se postavljaju na ugostiteljskoj terasi a nakon dobijanja Saglasnosti Glavnog gradskog arhitekta i revidovani Glavni projekat.	
9.	POTREBA PRIBAVLJANJA SAGLASNOSTI GLAVNOG GRADSKOG ARHITEKTE U skladu sa članom 87 Zakona o planiranju prostora i izgradnji objekata, neophodno je pribaviti Saglasnost na spoljni izgled privremenog objekta od strane Glavnog gradskog arhitekta	
10.	NAPOMENA: Nakon izrade dokumentacije tražene UTU potrebno je JPMD dostaviti REVIDOVANI GLAVNI PROJEKAT (na CD-u u zaštićenoj verziji), original ili ovjerenu kopiju Saglasnosti Glavnog gradskog arhitekta -Shodno članu 117. Zakona o planiranju prostora i izgradnji objekata, korisnik je dužan da 15 dana prije postavljanja privremenog objekta, dostavi prijavu sa svom tehničkom dokumentacijom i Saglasnostima, Dozvolama traženim UTU Direktoratu za inspekcijski nadzor i licenciranje	
11.	DOSTAVLJENO: - Podnosiocu zahtjeva - Direktoratu za inspekcijski nadzor i licenciranje - U spise predmeta - a/a	
12.	OBRAĐIVAČI URBANISTIČKO-TEHNIČKIH USLOVA:	Sreten Vukićević d.i.a. potpis 
13.	RUKOVODILAC SLUŽBE ZA UREĐENJE I IZGRADNJU:	Rajko Mihović dipl. Ecc.
14.	M.P.	potpis 



15.	PRILOZI	
	- Grafički prilog iz planskog dokumenta	



1473/12

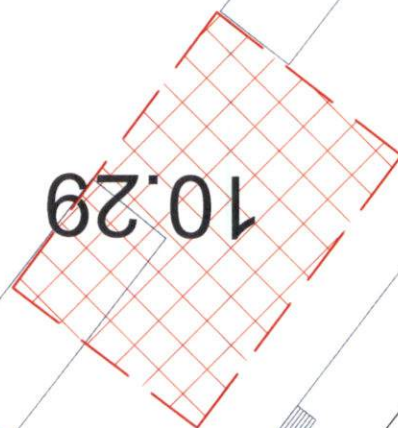

TEKSTUALNA DOKUMENTACIJA

TEHNIČKI OPIS

Montažno-demontažni privremeni objekat - Terasa ugostiteljskog objekta

Objekat: Montažno-demontažni privremeni objekat - Terasa ugostiteljskog objekta

Lokacija: k.p. 1448, lokacija br. 10.18, KO Bečići, Opština Budva

Investitor: Žarko Cmiljanović

Idejno rješenje je radjeno na osnovu Urbanističko-tehničkih uslova, broj: 0208-2555/4-Up, dostavljenih od strane Javnog preduzeća za upravljanje morskim dobrom Crne Gore, u Budvi 18.06.2019. godine. a na zahtev Investitora, Žarka Cmiljanovića.

Projektom je tretirana k.p. 1448, na lokaciji br. 10.198, KO Bečići, Opština Budva, koja je u državnom vlasništvu a pod nadležnosti Javnog komunalnog preduzeća za upravljanje morskim dobrom Crne Gore.

Lokacija, pozicioniranje objekta i prilazi

Objekat je pozicioniran na šetalištu uz obalu, a ispred ugostiteljskog objekta „Radović“ u vlasništvu Investitora, koji se nalazi na parceli k.p.1437.

Postojeće stanje na urbanističkoj/katastarskoj parceli

Na datoj lokaciji, k.p. 1448, na lokaciji br. 10.18, KO Bečići, Opština Budva, nalazi se javno šetalište, oivičeno kamenim nadzitom..

Planirana namjena objekata

Planirana namjena objekta je ugostiteljska, i funkcioniše u sklopu ugostiteljskog objekta Investitora.

Arhitektonski program objekta

Objekat je koncipiran kao terasa natkrivena belim platnom, u potpunosti otvorena sa svih strana a opremljena odgovarajućim nameštajem za potrebe ugostiteljskog objekta (stolovi, stolice)

Konstrukcija i materijalizacija objekta i tehničko-tehnološki elementi izgradnje

Konstrukcija i materijalizacija objekata su planirane tako da:

- odgovori na relevantne zakonske propise i standarde, posebno imajući u vidu rizik seizmičkog hazarda
- odgovori na zahtjeve postavljene savremenim stanovanjem,
- obezbjedi konformno korišćenje unutrašnjih i spoljašnjih prostora
- omogućiti dugotrajnost objekata, ekonomsku isplativost eksploatacije objekata i jednostavno održavanje objekata i prostora oko njih,

- omogućiti eksploataciju objekata u skladu sa principima energetske efikasnosti,
- omogućiti degradaciju okoline, dakle kako samog prostora oko objekata, tako i neizgrađenih prostora koji se nalaze oko objekata,
- omogućiti vizuelno i funkcionalno uklapanje u nasleđeno ili planirano prirodno i stvoreno okruženje

Konstrukcija objekta se sastoji od 8 drvenih stubova međusobno povezanih drvenim gredama. Rasponi su premošćeni drvenim nosačima nadstrešnice a u blagom nagibu od 10 stepeni. Pod je predviđen kao deking čija visina ne bi premašivala 10cm.

Gabariti objekta

Objekat je nepravilnog oblika i aproksimira oblik parcele u zakupu. Širina objekta je 6,09m a dužina 12,20m. Visina više strane konstrukcije je 3,63m dok je visina niže strane 2,48m. Objekat u osnovi ima $47,95m^2$

Krov

Krov objekta je nadstrešnica od letvi 4/6cm postavljenih na udaljenosti od 86cm koji nose natkrivku u vidu platna bele boje..

REKAPITULACIJA PARAMETARA UZ GLAVNI PROJEKAT

Objekat: Montažno-demontažni privremeni objekat - Terasa ugostiteljskog objekta

Lokacija: k.p. 1448, lokacija br. 10.18, KO Bečići, Opština Budva

Investitor: Žarko Cmiljanović

Površina urbanističke parcele: $11\,395m^2$

Broj objekata: 1

Namjena objekata: Ugostiteljski

Spratnost objekata: P

BRGP: $47,95m^2$


Zapremina objekta - $142m^3$

Budva, avgust 2020.god.

Odgovorni projektant:



Nikola Dobriković d.i.a.

GRAFIČKA DOKUMENTACIJA

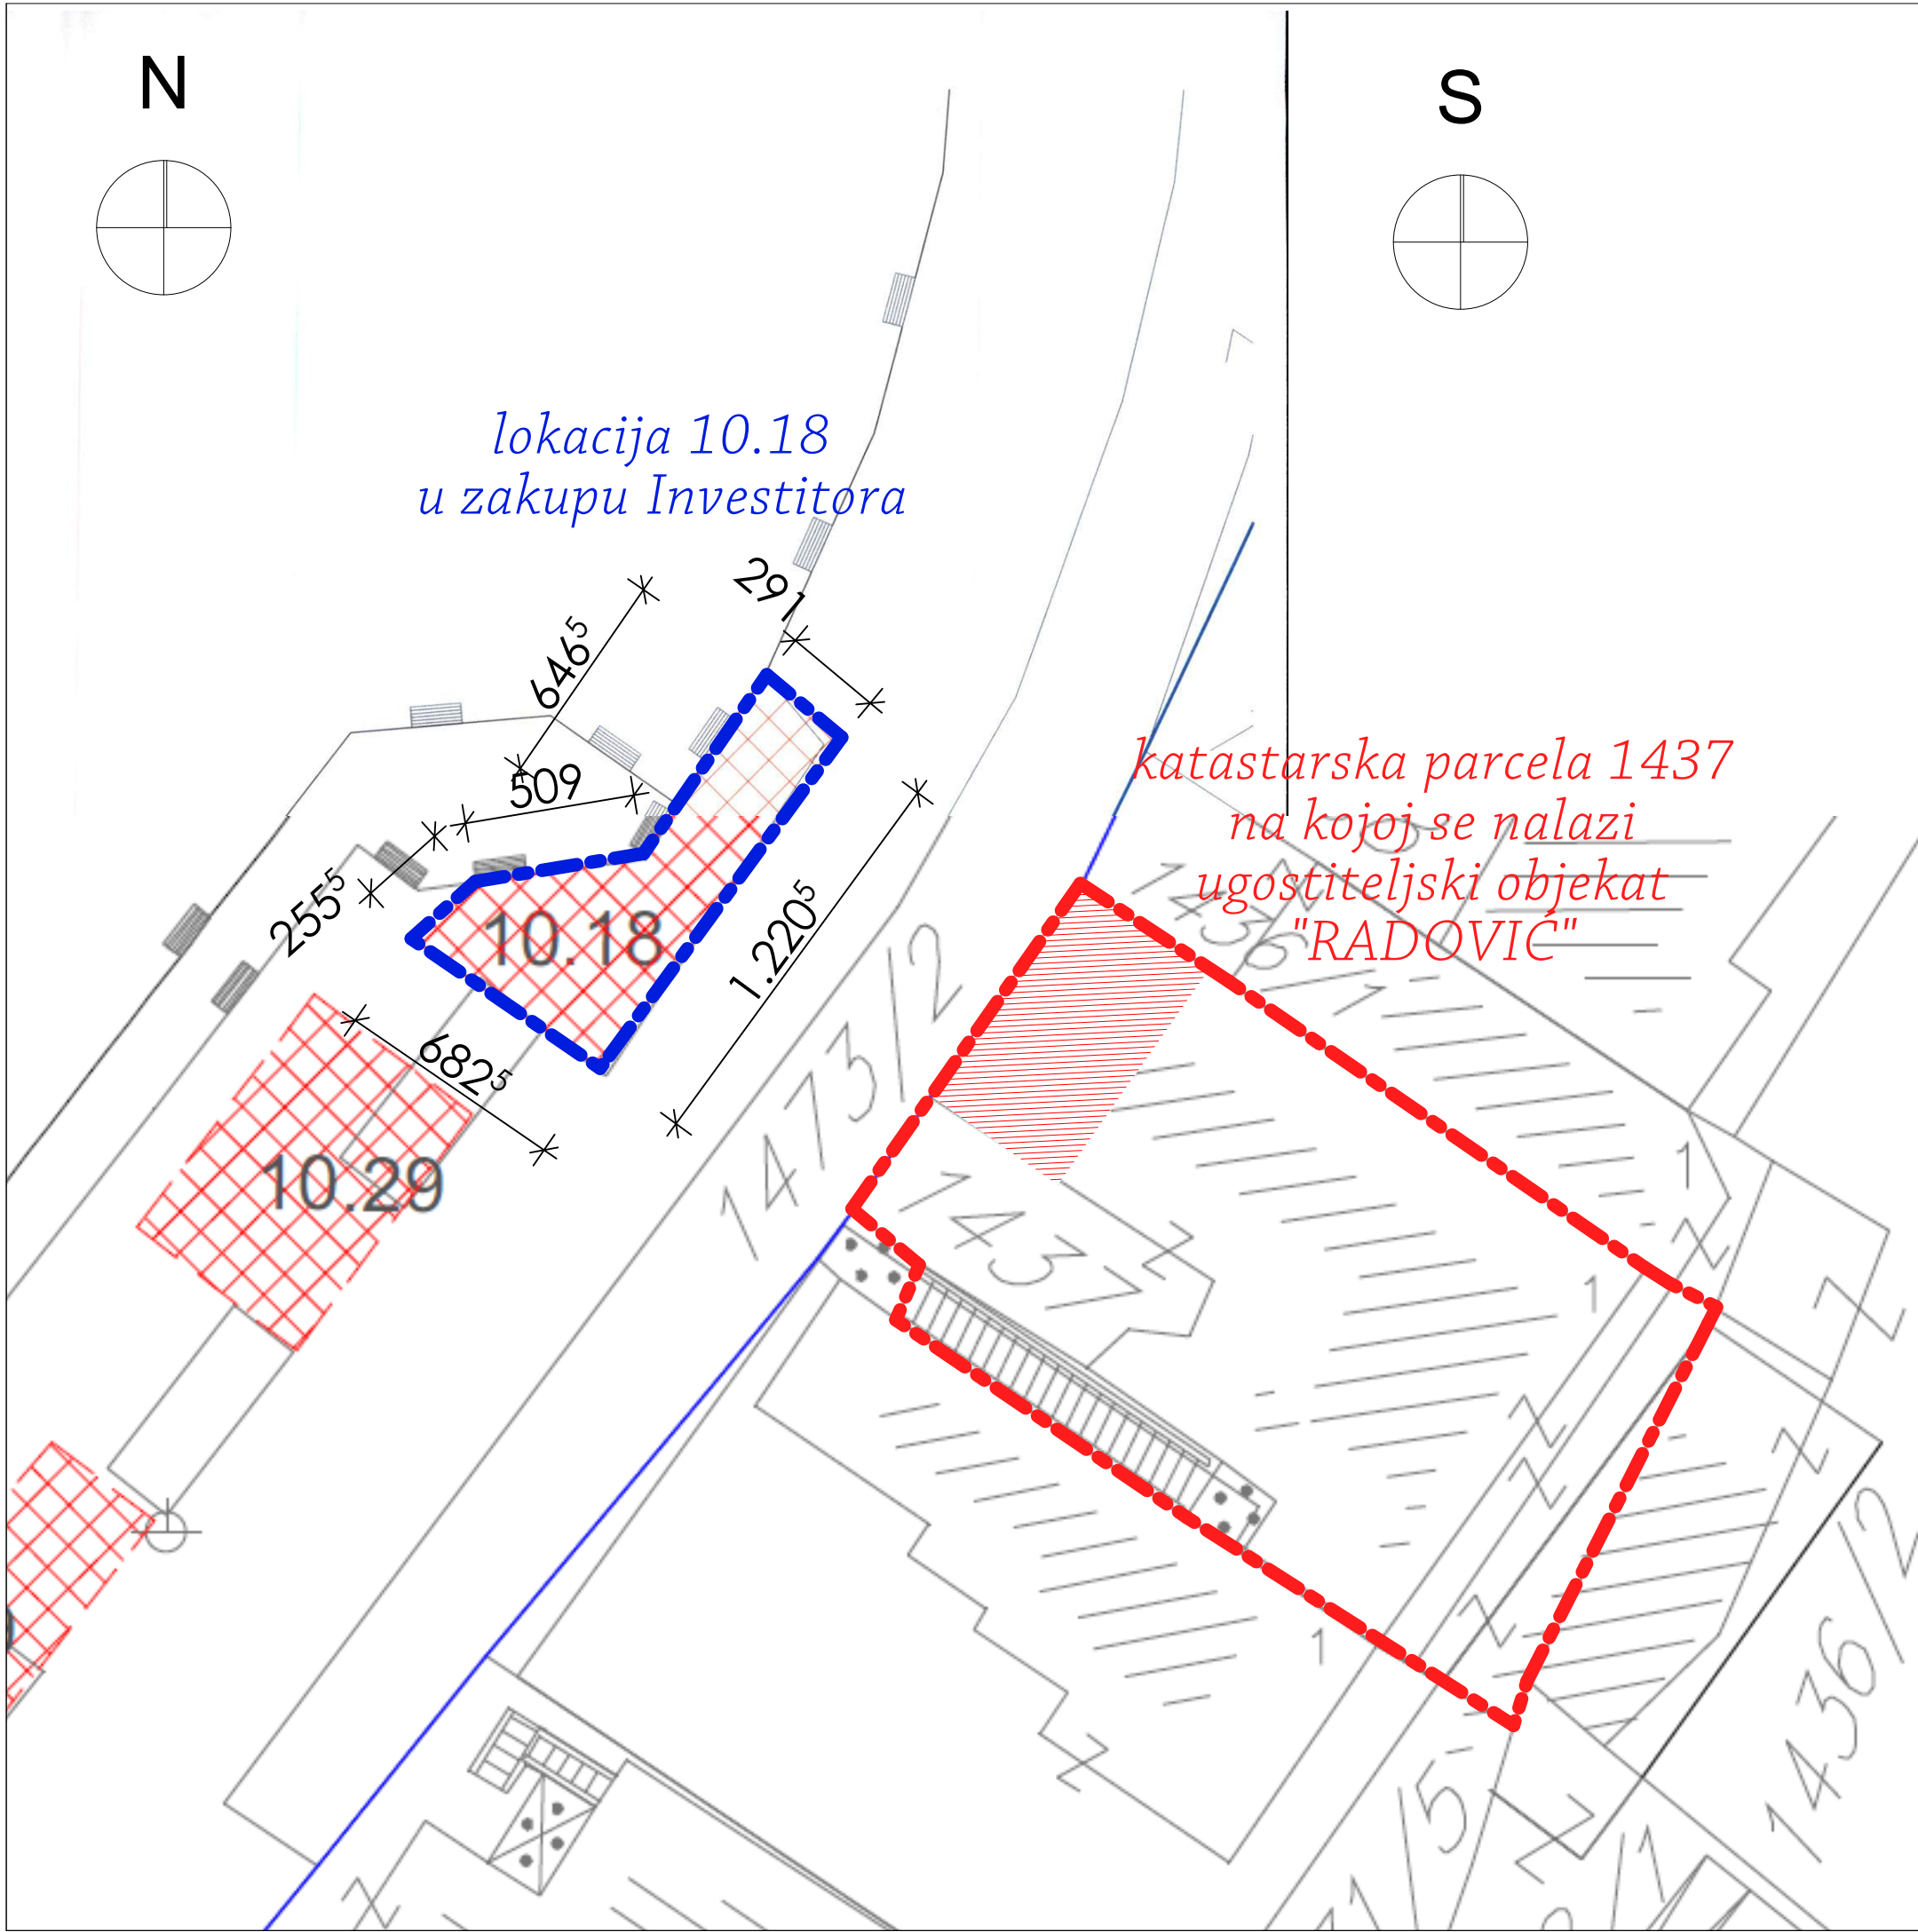



Situacija			
Projektant: "ArhiBiro" d.o.o. Budva Preduzeće za projektovanje i inženjering Ulica Žrtava Fašizma, zgrada Montenegro-prometa telefon: +382 69 789 567 www.arhibiro.com		Investitor: Žarko Cmiljanović	
Objekat: Montažno-demontažni privremeni objekat Terasa ugostiteljskog objekta "Radović"		Lokacija: Lokacija br.10.18 - Program privremenih objekata u zoni morskog dobra u opštini Budva	
Glavni inženjer: Nikola Dobriković dipl. inž. arh.		Vrsta tehničke dokumentacije: Idejno rješenje	
Odgovorni inženjer: Nikola Dobriković dipl. inž. arh.		Dio tehničke dokumentacije: Arhitektura	Razmjera: 1:200
Saradnici: Stevan Aščerić dipl. inž. arh.		Prilog: 1	Broj strane: 1
Datum izrade i M.P. : 20-Aug-20		Datum revizije i M.P. :	

ansko more

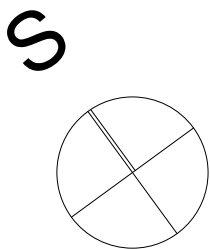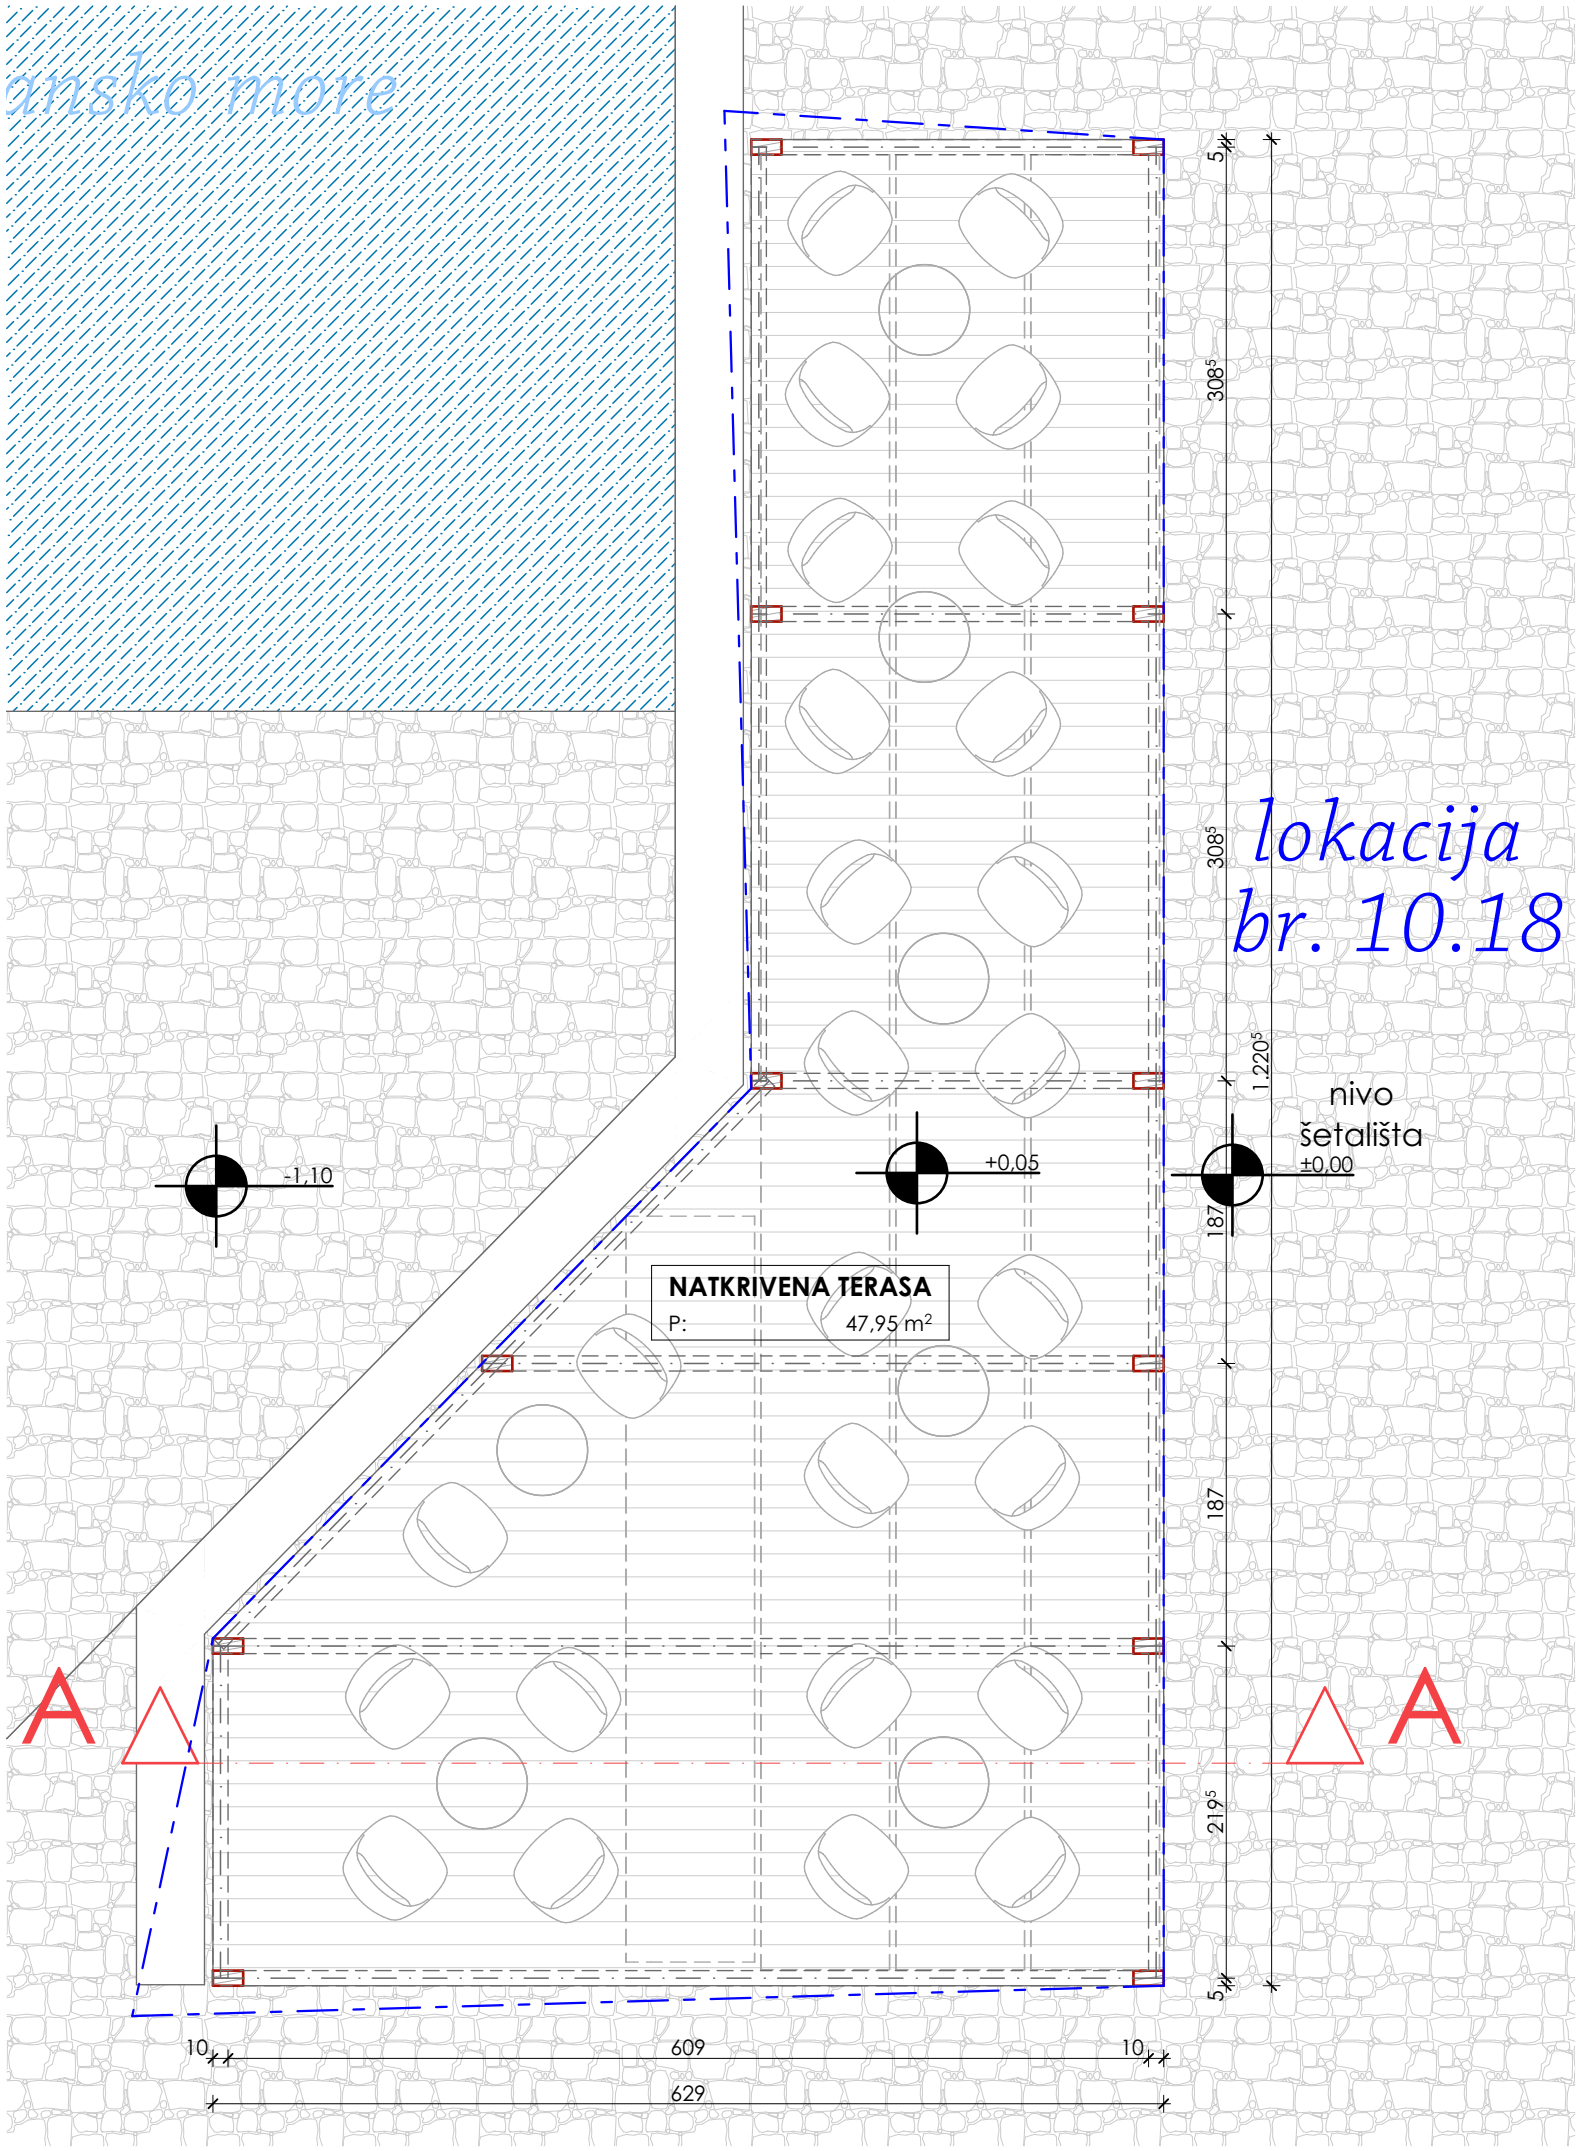

OSNOVA

Projektant: "ArhiBiro" d.o.o. Budva Preduzeće za projektovanje i inženjering Ulica Žrtava Fašizma, zgrada Montenegro-prometa telefon: +382 69 789 567 www.arhibiro.com		Investitor: Žarko Cmiljanović	
Objekat: Montažno-demontažni privremeni objekat Terasa ugostiteljskog objekta "Radović"		Lokacija: Lokacija br.10.18 - Program privremenih objekata u zoni morskog dobra u opštini Budva	
Glavni inženjer: Nikola Dobriković dipl. inž. arh.		Vrsta tehničke dokumentacije: Idejno rješenje	
Odgovorni inženjer: Nikola Dobriković dipl. inž. arh.		Dio tehničke dokumentacije: Arhitektura	Razmjera: 1:50
Saradnici: Stevan Aščerić dipl. inž. arh.		Prilog: 2	Broj strane: 2
Datum izrade i M.P. : 20-Aug-20		Datum revizije i M.P. :	

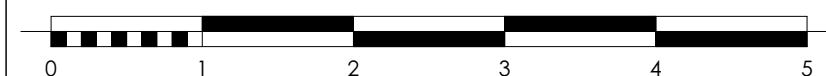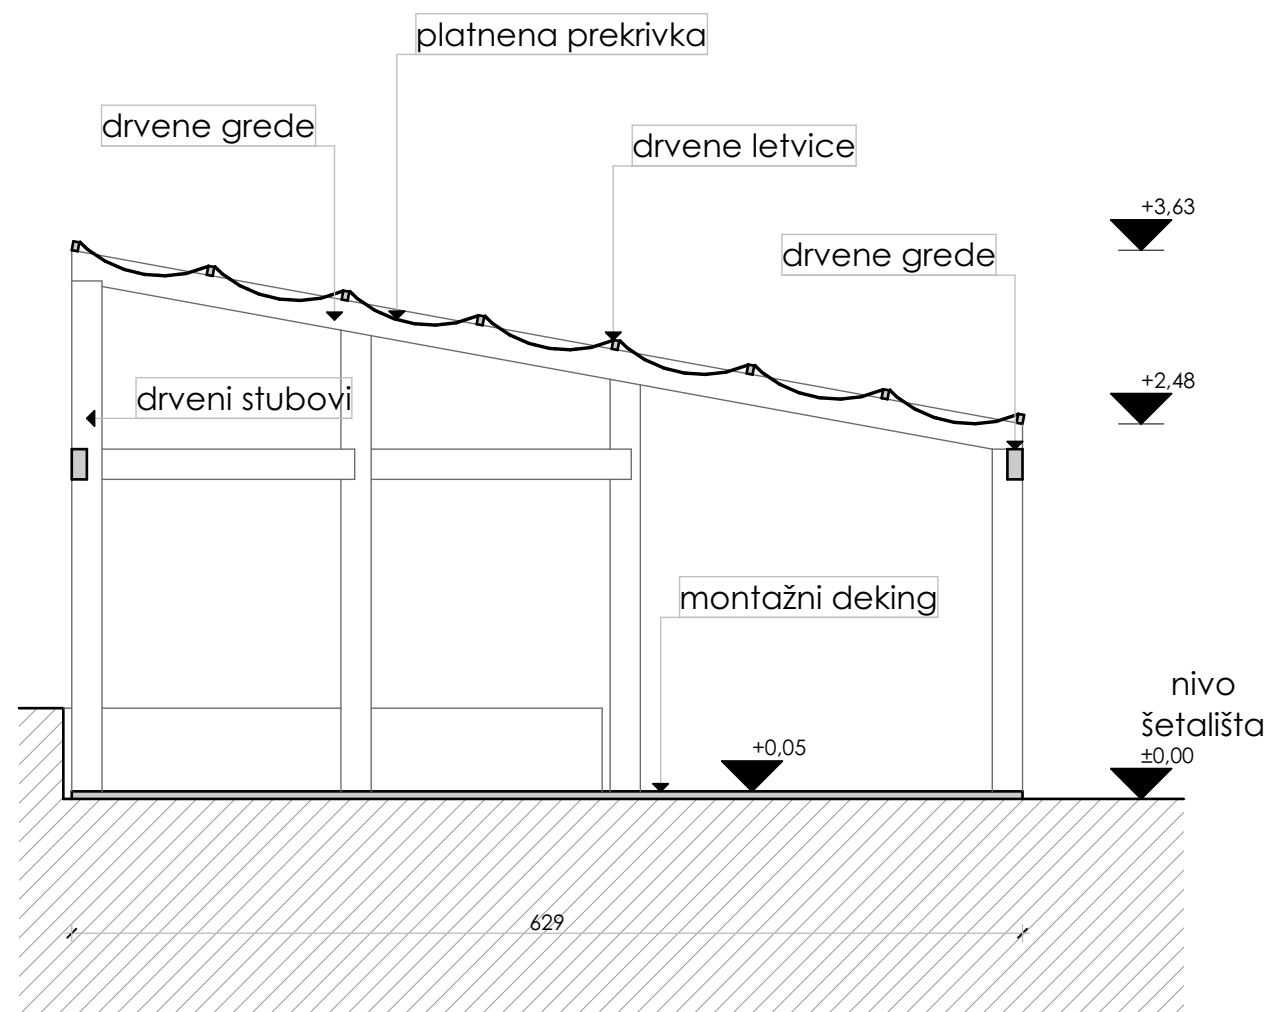

PRESEK A-A

Projektant: "ArhiBiro" d.o.o. Budva Preduzeće za projektovanje i inženjering Ulica Žrtava Fašizma, zgrada Montenegro-prometa telefon: +382 69 789 567 www.arhibiro.com		Investitor: Žarko Cmiljanović	
Objekat: Montažno-demontažni privremeni objekat Terasa ugostiteljskog objekta "Radović"		Lokacija: Lokacija br.10.18 - Program privremenih objekata u zoni morskog dobra u opštini Budva	
Glavni inženjer: Nikola Dobriković dipl. inž. arh.		Vrsta tehničke dokumentacije: Idejno rješenje	
Odgovorni inženjer: Nikola Dobriković dipl. inž. arh.		Dio tehničke dokumentacije: Arhitektura	Razmjera: 1:50
Saradnici: Stevan Aščerić dipl. inž. arh.		Prilog:	Broj priloga: 3 Broj strane:
Datum izrade i M.P. : 20-Aug-20		Datum revizije i M.P. :	



3D PRIKAZI

Projektant: "ArhiBiro" d.o.o. Budva Preduzeće za projektovanje i inženjering Ulica Žrtava Fašizma, zgrada Montenegro-prometa telefon: +382 69 789 567 www.arhibiro.com		Investitor: Žarko Cmiljanović	
Objekat: Montažno-demontažni privremeni objekat Terasa ugostiteljskog objekta "Radović"		Lokacija: Lokacija br.10.18 - Program privremenih objekata u zoni morskog dobra u opštini Budva	
Glavni inženjer: Nikola Dobriković dipl. inž. arh.		Vrsta tehničke dokumentacije: Idejno rješenje	
Odgovorni inženjer: Nikola Dobriković dipl. inž. arh.		Dio tehničke dokumentacije: Arhitektura	Razmjera:
Saradnici: Števan Aščerić dipl. inž. arh.		Prilog:	Broj priloga: 4 Broj strane:
Datum izrade i M.P. : 20-Aug-20		Datum revizije i M.P. :	