

elektronski potpis projektanta	elektronski potpis revidenta
Digitally signed by Dušica Antonijev Date: 2020.06.26 15:10:50 CEST	

INVESTITOR

Rafailović Irena iz Budve

OBJEKAT

Montažno demontažni privremeni objekat
- terasa ugostiteljskog objekta "La Mirage"

LOKACIJA

lokacija 10.3
(Program privremenih objekata u zoni morskog dobra
u opštini Budva za period 2019. - 2023.)
dio k.p.1473/2, KO Bečići

VRSTA TEHNIČKE
DOKUMENTACIJE

idejno rješenje

PROJEKTANT
AUTOR

F.O.R.M. ARHITEKTURA

ODGOVORNO LICE

Dušica Antonijev, d.i.a.

GLAVNI INŽENJER

Dušica Antonijev, d.i.a.

Sadržaj tehničke dokumentacije

- Opšta dokumentacija
- Idejno rješenje - arhitektura

OPŠTA DOKUMENTACIJA

Opšta dokumentacija - sadržaj

- Ugovor između investitora i projektanta
- Izvod iz CRPS
- Licenca projektanta
- Licenca glavnog inženjera
- Dokaz o osiguranju od profesionalne odgovornosti
- Urbanističko-tehnički uslovi
- Ugovor o korišćenju morskog dobra
- Projektni zadatak

UGOVOR O IZRADI TEHNIČKE DOKUMENTACIJE

Zaključen u Budvi između:

Rafailović Irena iz Budve
(u daljem tekstu: Naručilac)

i

F.O.R.M. Arhitektura

Registarski broj 50718717
PIB 03029557

Direktor: Dušica Antonijev, dipl.ing.arh.
(u daljem tekstu: Projektant)

1. PREDMET UGOVORA

Član 1.

Predmet ugovora je izrada tehničke dokumentacije za **idejno rješenje arhitekture**

Objekat: **montažno-demontažni privremeni objekat - terasa ugostiteljskog objekta "La Mirage"**

Lokacija: **lokacija 10.3** (Program privremenih objekata u zoni morskog dobra u opštini Budva za period 2019. - 2023.), k.p.1473/2 K.o. Bečići

Član 2.

Pod tehničkom dokumentacijom iz člana 1. ovog Ugovora podrazumijeva se izrada sljedeće dokumentacije:

Idejno rješenje podrazumijeva izradu sledećih grafickih priloga:

- Tehnički opis
- Projekat arhitekture

2. PODLOGE ZA PROJEKTOVANJE

Član 3.

Podloge za projektovanje predstavljaju:

- Projektni zadatak
- Urbanističko tehnički uslovi
- Geodetski snimak

Podloge za projekat obezbeđuje naručilac.

3. CIJENA I USLOVI PLAĆANJA

Član 4.

a) cijena izrade dokumentacije

Cijena izrade dokumentacije iz predmeta ugovora je 250 € . Ugovorena cijena ne sadrži Porez na dodatu vrijednost, koji se posebno obračunava prilikom fakturisanja usluga izrade tehničke dokumentacije, po stopi koja se bude primjenjivala na dan fakturisanja.

b) uslovi plaćanja

Plaćanje izrade tehnicke dokumentacije će se vršiti po sledećoj dinamici:

- avans u iznosu od 50% na dan potpisivanja ugovora
- ostatak cene ce biti preciziran nakon zavrsetka tehnicke dokumentacije i obracuna BRGP.

c) rokovi izrade

Član 5.

Projektant se obavezuje da tehničku dokumentaciju iz predmeta ovog ugovora izradi maksimum 10 dana od potpisivanja Ugovora.

Danom uvođenja u posao smatra se prvi naredni dan od dana uplate avansa i obezbjeđenja podloga za projektovanje.

Rokovi iz predhodnog stava mogu biti produženi u slučaju vanrednih okolnosti i na osnovu saglasnosti ugovorenih strana.

d) Traž

Član 6.

Tehnička dokumentacija iz predmeta ovog ugovora se izrađuje u tiražu od po 1 štampani primjerak i 2 primjerka u zaštićenoj digitalnij formi.

e) STANDARDI PROJEKTOVANJA

Član 7.

Projektant se obavezuje da tehničku dokumentaciju iz predmeta ovog ugovora izradi u skladu sa Zakonom o uređenju prostora i izgradnji objekata (Sl.list CG br.: 51/08), tehničkim propisima i standardima koji se primenjuju u projektovanju ove vrste objekata.

f) AUTORSKA PRAVA

Član 8.

Projektant zadržava sva prava autorstva i intelektualne svojine na tehničku dokumentaciju iz predmeta ovog ugovora, a u skladu sa važećim zakonima i međunarodnim standardima.

Član 9.

Shodno članu 9. ovog ugovora, predmetna tehnička dokumentacija se može koristiti samo za izgradnju objekta iz Člana 1. ovog ugovora.

Član 10.

Naručilac ne može, bez saglasnosti Projektanta, koristiti predmetnu tehničku dokumentaciju za izgradnju nekog drugog objekta, niti može vršiti njene izmene ili dopune kojima bi se ugrozila autorska prava Projektanta.

g) RASKID UGOVORA

Član 11.

Ovaj ugovor može biti raskinut sporazumno ili na zahtjev jedne od ugovorenih strana.

Član 12.

Ugovor se sporazumno može raskinuti u slučaju kada jedna od ugovorenih nema objektivnih mogućnostiza dalju realizaciju ugovora (odustajanje od realizacije projekta; nemogućnost obezbjeđenja neophpdnih dozvola i saglasnosti za projektovanje i izgradnju objekta; više sile i sl.).

U slučaju iz predhodnog stava ugovorene strane će utvrditi međusobne obaveze i potraživanja na dan raskida ugovora i utvrditi dinamiku njihovog izvršavanja.

Član 13.

Ugovor može biti raskinut i na zahtjev jedne od ugovorenih strana u slučaju kada druga strana bez opravdanih razloga ne izvorsava svoje ugovorene obaveze.

U slučaju raskida ugovora iz predhodnog stava, ugovorena strana čijom krivicom je došlo do raskida ugovora je dužna da drugoj strani nadoknadi štetu koju je po tom osnovu pretrpjela.

h) PRELAZNE I ZAVRŠNE ODREDBE

Član 14.

Ugovorene strane su se saglasile da će sve eventualne sporove po ovom ugovoru rješavati sporazumno i u duhu dobrih poslovnih običaja i poslovnog morala. Sporove koje ne budu mogli riješiti sporazumno, rješavaće nadležni sud u Kotoru.

Član 15.

Ovaj ugovor je sačinjen u 4 (četiri) primjerka od kojih svaka strana zadržava po 2 (dva) primjerka.

UGOVORNE STRANE:

ZA PROJEKTANTA:

Dušica Antonijev





NARUČILAC:

Irena Rafailović







IZVOD IZ CENTRALNOG REGISTRA PRIVREDNIH SUBJEKATA PORESKE UPRAVE

Registarski broj 5 - 0718717 / 002
PIB: 03029557

Datum registracije: 09.02.2015.
Datum promjene podataka: 29.06.2015.

"F.O.R.M. ARHITEKTURA" D.O.O. BUDVA

Broj važeće registracije: /002

Skraćeni naziv: F.O.R.M. ARHITEKTURA

Telefon:

eMail:

Datum zaključivanja ugovora: 30.01.2015.

Datum donošenja Statuta: 30.01.2015. Datum promjene Statuta: 24.06.2015.

Adresa glavnog mjesta poslovanja: GOLUBOVINA 45/3 BUDVA

Adresa za prijem službene pošte: GOLUBOVINA 45/3 BUDVA

Adresa sjedišta: GOLUBOVINA 45/3 BUDVA

Pretežna djelatnost: 7111 Arhitektonska djelatnost

Obavljanje spoljno-trgovinskog poslovanja: NE

Oblik svojine: Privatna

Porijeklo kapitala: Domaći

Upisani kapital: 1,00Euro (Novčani 1,00Euro, nenovčani 0,00Euro)

OSNIVAČI:

DUŠICA ANTONIJEV 2810956715252

Uloga: Osnivač

Udio: 100% Adresa: GOLUBOVINA 45/3 BUDVA CRNA GORA



CRNA GORA
VLADA CRNE GORE
PORESKA UPRAVA
Područna jedinica Budva
Broj: 81-01-13817-9
BUDVA, 11.02.2015. godine

Na osnovu člana 6 stav 1 Zakona o objedinjenoj registraciji i sistemu izveštavanja o obračunu i naplati poreza i doprinosa ("Sl.list RCG", br. 29/05 i "Sl.list CG", br. 75/10), člana 27 stav 3 Zakona o poreskoj administraciji ("Sl.list RCG", br. 65/01 i 80/04 i "Sl.list CG", br. 20/11 i 28/12) i člana 207 Zakona o opštem upravnom postupku ("Sl.list RCG", br. 60/03 i "Sl.list CG", br. 32/11) Poreska uprava, d o n o s i

RJEŠENJE O REGISTRACIJI

Upisuje se u registar poreskih obveznika:

Naziv: "F.O.R.M. ARHITEKTURA" D.O.O. BUDVA

BUDVA

Poreskom obvezniku se dodjeljuje:

PIB 03029557

(Matični broj)

817

(Šifra područne jedinice poreskog organa)

Datum upisa u registar: 11.02.2015. godine.

Poreski obveznik je dužan da obavijesti poreski organ o svim promjenama podataka iz registra poreskog obveznika (član 33 Zakona o poreskoj administraciji) u roku od 15 dana od dana nastanka promjene.

Uputstvo o pravnom sredstvu: Protiv ovog Rješenja može se izjaviti žalba Ministarstvu finansija CG - Odsjek za drugostepeni poreski i carinski postupak, u roku od 15 dana od dana prijema Rješenja. Žalba se predaje preko ove Područne jedinice i taksira administrativnom taksom u iznosu od 8,00 €, shodno Tarifnom broju 5 Taksene tarife za administrativne takse. Taksa se uplaćuje u korist računa broj 832-3161-26 - Administrativna taksa.



PORESKI INSPEKTOR I

Aleksandra Ščekić

MINISTARSTVO ODRŽIVOG RAZVOJA I TURIZMA
DIREKTORAT ZA INSPEKCIJSKI NADZOR I LICENCIRANJE
Direkcija za licenciranje
Broj: UPI 107/7-3244/2
Podgorica, 03.07.2018. godine

Ministarstvo održivog razvoja i turizma, rješavajući po zahtjevu »F.O.R.M. ARHITEKTURA« D.O.O. Budva, za izdavanje licence projektanta i izvođača radova, na osnovu člana 135 st. 1 i 2 Zakona o planiranju prostora i izgradnji objekata ("Službeni list Crne Gore" br. 64/17) i člana 46 stav 1 Zakona o upravnom postupku ("Službeni list Crne Gore" br. 56/14, 20/15, 40/16 i 37/17), donosi

RJEŠENJE

1. IZDAJE SE »F.O.R.M. ARHITEKTURA« D.O.O. Budva, LICENCA projektanta i izvođača radova.
2. Ova Licenca se izdaje na 5 (pet) godina.

O b r a z l o ž e n j e

Aktom, br. UPI 107/7-3244/1 od 25.06.2018.godine, »F.O.R.M. ARHITEKTURA« D.O.O. Budva, obratilo se ovom ministarstvu za izdavanje licence projektanta i izvođača radova.

Uz zahtjev imenovano privredno društvo, dostavilo je ovom ministarstvu sledeće dokaze:

- Rješenje Ministarstva održivog razvoja i turizma br. UPI 107/7-2782/2 od 25.05.2018.godine, kojim je Dušici Antonijev, diplomiranom inženjeru arhitekture, izdata licenca ovlašćenog inženjera za obavljanje djelatnosti izrade tehničke dokumentacije i građenje objekta;
- Izvod iz Centralnog Registra Privrednih subjekata Poreske uprave za imenovano privredno društvo, registarski broj: 5-0718717/2 od 09.02.2015.godine.

Ministarstvo održivog razvoja i turizma, razmotrilo je podnijeti zahtjev pa je odlučilo kao u dispozitivu ovog rješenja, a ovo iz sledećih razloga:

Naime, članom 122 stav 1 Zakona o planiranju prostora i izgradnji objekata („Službeni list Crne Gore“ broj 64/17), propisano je da privredno društvo koje izrađuje tehničku dokumentaciju (projektant), odnosno privredno društvo koje gradi objekat (izvođač radova), dužno je da za obavljanje djelatnosti izrade tehničke dokumentacije dijela tehničke dokumentacije, odnosno građenje ili izvođenje pojedinih radova ovlašćeni inženjer može da bude fizičko lice koje obavlja poslove izrade tehničke dokumentacije odnosno građenje ili izvođenje pojedinih vrsta radova na građenju objekta, ima najmanje jednog zaposlenog ovlašćenog inženjera po vrsti projekta, koji izrađuje i to: arhitektonski, građevinski, elektrotehnički i mašinski projekat, odnosno vrsti radova koje izvodi na osnovu tih projekata. Stavom 2 istog člana Zakona, propisano je da obavljanje pojedinih poslova iz stava 1 ovog člana, projektant, odnosno izvođač radova može da obezbijedi na osnovu zaključenog ugovora sa drugim privrednim društvom koje ima zaposlenog ovlašćenog inženjera za određenu vrstu projekta, odnosno radova.

Članom 3 stav 1 tačka 3 Pravilnika o načinu i postupku izdavanja, mirovanja licence i načinu vođenja registara licenci („Službeni list Crne Gore“ broj 79/17), utvrđene su vrste licenci, a između ostalih i licenca projektanta i izvođača radova, koja se izdaje privrednom društvu za obavljanje djelatnosti izrade tehničke dokumentacije i građenje objekta.

Članom 5 stav 1 tač. 1-2. Pravilnika, utvrđeno je da se u postupku izdavanja licence projektanta, odnosno izvođača radova, provjerava: da li podnosilac zahtjeva u radnom odnosu ima zaposlenog ovlašćenog inženjera i licencu ovlašćenog inženjera.

Članom 137 stav 2 Zakona, propisano je da se licenca za privredno društvo, izdaje se na pet godina.

Rješavajući po predmetnom zahtjevu, a na osnovu uvida u dostavljene dokaze, ovo ministarstvo nalazi, da su se u konkretnoj pravnoj stvari stekli uslovi za primjenu čl. 122 stav 1 i 135 stav 2 Zakona o planiranju prostora i izgradnji objekata, a u vezi čl 3 stav 1 tač. 1 i čl. 4 Pravilnika o načinu i postupku izdavanja, mirovanja licence i načinu vođenja registara licenci.

Saglasno izloženom, riješeno je kao u dispozitivu ovog rješenja.

PRAVNA POUKA: Protiv ovog rješenja može se pokrenuti upravni spor tužbom kod Upravnog suda Crne Gore u roku od 20 dana od dana prijema istog.

OVLAŠĆENO SLUŽBENO LICE
Nikola Petrović



Na osnovu pravilnika F.O.R.M.Arhitektura,d.o.o. a u skladu sa Zakonom o planiranju prostora i izgradnji objekata (Službeni list CG, broj 64/17, Čl. 78, 122, 212),
Pravilnika o načinu izrade
i sadržini tehničke dokumentacije (Sl.list CG br. 044/18), donosim

R J E Š E N J E

o imenovanju glavnog inženjera investiciono –
tehničke dokumentacije:
Montažno demontažni privremeni objekat - terasa ugostiteljskog objekta "La Mirage"

lokacija 10.3
(Program privremenih objekata u zoni morskog dobra
u opštini Budva za period 2019. - 2023.)
dio k.p.1473/2, KO Bečići

Određujem:

Glavni inženjer: D. Antonijev, dipl.ing.arh.

Budva, jun 2020.

F.O.R.M. Arhitektura

MINISTARSTVO ODRŽIVOG RAZVOJA I TURIZMA
DIREKTORAT ZA INSPEKCIJSKI NADZOR
I LICENCIRANJE

Direkcija za licenciranje
Broj: UPI 107/7 – 2782/2
Podgorica, 25.05.2018. godine

Ministarstvo održivog razvoja i turizma, rješavajući po zahtjevu Antonijev Dušice, dipl. inženjer arhitekture, iz Budve, za izdavanje licence za ovlašćenog inženjera, na osnovu člana 135 st. 1 i 2 Zakona o planiranju prostora i izgradnji objekata ("Službeni list Crne Gore" br. 64/17) i člana 46 stav 1 Zakona o upravnom postupku ("Službeni list Crne Gore" br. 56/14, 20/15, 40/16 i 37/17), donosi

R J E Š E N J E

1. IZDAJE SE ANTONIJEV D. DUŠICI, dipl. inženjer arhitekture, iz Budve, LICENCA ovlašćenog inženjera za obavljanje djelatnosti izrade tehničke dokumentacije i građenje objekta.
2. Ova Licenca se izdaje na neodređeno vrijeme.

O b r a z l o ž e n j e

Aktom, br. UP I 107/7-2782/1 od 09.05.2018.godine, Antonijev Dušice, dipl. inž. arhitekture, iz Budve, obratila se ovom ministarstvu zahtjevom za izdavanje licence ovlašćenog inženjera za obavljanje djelatnosti izrade tehničke dokumentacije i građenje objekta.

Uz zahtjev imenovana je ovom ministarstvu dostavila sledeće dokaze:

- Diplomu o visokoj školskoj spremi, izdatu od strane Arhitektonskog fakulteta, Univerzitet u Beogradu, broj 3889 od 05.11.1986.godine;
- Rješenje br. 01-346/2 od 24.03.2015.godine, izdato od strane Inženjerske komore Crne Gore, kojim se izdaje licenca odgovornog projektanta za izradu projekata arhitekture objekata, projekata unutrašnje arhitekture, projekata unutrašnjih instalacija vodovoda i kanalizacije i projekata uređenja terena, kao djelova tehničke dokumentacije;
- uvjerenje da u kaznenoj evidenciji ne postoje podaci o osuđivanosti za imenovanu;
- ovjerenu fotokopiju radne knjižice i ovjerenu kopiju lične karte.

Ministarstvo održivog razvoja i turizma, razmotrilo je podnijeti zahtjev pa je odlučilo kao u dispozitivu ovog rješenja, a ovo sa sledećih razloga:

Naime, članom 123 stav 1 Zakona o planiranju prostora i izgradnji objekata («Službeni list Crne Gore» br. 64/17), propisano je da ovlašćeni inženjer može da bude fizičko lice koje obavlja poslove izrade tehničke dokumentacije odnosno građenje objekta, odgovarajuće struke, sa visokim obrazovanjem, odnosno najmanje kvalifikacijom VII1 podnivoa okvira kvalifikacije i najmanje tri godine radnog iskustva na stručnim poslovima izrade tehničke dokumentacije i građenja objekta.

Članom 3 stav 1 tačka 1 Pravilnika o načinu i postupku izdavanja, mirovanja licence i načinu vođenja registara licenci („Službeni list Crne Gore" br. 79/17), utvrđene su vrste licenci, a između ostalih i licenca ovlašćenog inženjera koja se izdaje fizičkom, licu za obavljanje djelatnosti izrade tehničke dokumentacije i građenje objekta.

Članom 4 stav1 tač. 1-4. Pravilnika, utvrđeno je da se u postupku izdavanja licence ovlašćenog inženjera, provjerava:

1. identitet podnosioca zahtjeva;
2. da li podnosilac zahtjeva posjeduje visoko obrazovanje, odnosno najmanje kvalifikacije VII1 podnivoa okvira kvalifikacija, odnosno da li je izvršeno priznavanje inostrane obrazovne isprave najmanje kvalifikacije VII1 podnivoa okvira kvalifikacija;
3. da li podnosilac zahtjeva ima najmanje tri godine radnog iskustva na stručnim poslovima izrade tehničke dokumentacije i građenju objekta sa visokim obrazovanjem, odnosno najmanje kvalifikacije VII1 podnivoa okvira kvalifikacije i
4. da li je podnosilac zahtjeva osuđivan za krivično djelo za koje se gonjenje preduzima po službenoj dužnosti.

Stavom 3 istog člana Pravilnika, utvrđeno je da se radno iskustvo u smislu stava 1 tačka 3 ovog člana, smatra radno iskustvo u svojstvu saradnika na izradi tehničke dokumentacije na građenju objekta, odnosno izvođenja pojedinih radova na građenju objekta. Stavom 4 istog člana Pravilnika, utvrđeno je da se izuzetno od stava 3 ovog člana, fizičkom licu koje posjeduje licencu za izradu tehničke dokumentacije i građenje objekata, izdatu po propisima koji su važili do donošenja ovog propisa, radno iskustvo može dokazati na osnovu uvida u dokumentaciju koja je bila osnov za njeno izdavanje.

Članom 137 stav 1 Zakona, propisano je da se licenca za fizičko lice izdaje na neodređeno vrijeme.

Rješavajući po predmetnom zahtjevu, a na osnovu uvida u dostavljene dokaze, ovo ministarstvo nalazi, da su se u konkretnoj pravnoj stvari stekli uslovi za primjenu čl. 123 stav 1 i 135 stav 2 Zakona o planiranju prostora i izgradnji objekata, a u vezi čl 3 stav 1 tač. 1 i čl. 4 Pravilnika o načinu i postupku izdavanja, mirovanja licence i načinu vođenja registara licenci.

Saglasno izloženom, riješeno je kao u dispozitivu ovog rješenja.

PRAVNA POUKA: Protiv ovog rješenja može se pokrenuti upravni spor tužbom kod Upravnog suda Crne Gore u roku od 20 dana od dana prijema istog.

OVLAŠĆENO SLUŽBENO LICE
Nataša Pavićević



POLISA - RAČUN POL-00109700

Zastupnik:	STANIŠIĆ JELENA, 81-116		
Ugovarač			
Naziv	F.O.R.M. ARHITEKTURA D.O.O. BUDVA	MB	03029557
Adresa	GOLUBOVINA 45/3, 85310 BUDVA_GRAD, Crna Gora	Telefon	
Trajanje:	Godišnje osiguranje		
Period osiguranja	13.09.2019 (14:24) - 13.09.2020 (14:24)	Period obračuna	13.09.2019 - 13.09.2020

Predmet osiguranja: Profesionalna odgovornost projektanta: Profesionalna odgovornost projektanta, diplomirani inženjer Dušica Antonijev

PS-ODPRK-IK - Osiguranje odgovornosti projekatanta za sve projekte (članovi Inženjerske komore)

Vrsta osiguranja:	Osiguranje od projektantske odgovornosti	Šifra:	1310
-------------------	--	--------	------

Osiguranik

Naziv	F.O.R.M. ARHITEKTURA D.O.O. BUDVA	MB	03029557
Adresa	GOLUBOVINA 45/3, 85310 BUDVA_GRAD, Crna Gora	Telefon	

Suma osiguranja

Uloga	Način ugovaranja	Iznos
Jedinstvena suma osiguranja	Na sumu osiguranja	100.000,00

Franšiza

Franšiza	Odbitna franšiza iznosi 10% od priznate štete ali najmanje 500 EUR
----------	--

Obračun za predmet

Premija	270,00
Popust za jednokratno plaćanje	-27,00
Popust za nemanje šteta u poslednje tri godine	-24,30
Komercijalni popust 10%	-21,87
Ukupna premija bez poreza	196,83
Porez na premiju	17,71
Ukupna premija sa porezom	214,54

Dodatna isključenja: Sve štete koje su posledica sajber napada (dopunjavanje klauzule iz tačke 29,(2) alineje 2. člana uslova OU-ODPRK-01 (prema odredbama klauzule "Cyber attack exclusion clause" – na engleskom jeziku)

Osiguravajuće pokriće važi za područje Crne Gore

Osiguranje je zaključeno bez garantnog roka

Osiguranje je zaključeno u skladu sa Opštim uslovima za osiguranje odgovornosti projekatanta koji su utvrđeni dana 24.05.2018.god. (OU-ODPRK-05/18).

Osiguranje pokriva odštetne zahtjeve naručioca usluga ili trećih lica, koji su posledica stručne greške osiguranika (koji posjeduje licencu projektanta i izvođača radova izdatu od strane Ministarstva održivog razvoja i turizma) pri izradi projektne dokumentacije, pri tehničkom i građevinskom nadzoru i kod revidiranja projekata, a za koje osiguranik odgovara na osnovu zakona u skladu sa uslovima osiguranja.

Polisa se smatra računom. Oslobođeni plaćanja PDV-a po članu 27. zakona o PDV-u. Osiguravač zadržava pravo ispravke računске ili neke druge greške učinjene od strane zastupnika. Pravo na naknadu štete po ovoj polisi počinje od dana i časa koji je na polisi označen kao početak osiguranja ukoliko je do tada plaćena premija a inače po isteku 24 časa dana kada je premija plaćena (čl. 1010 st. 1 Zakona o obl. odnosima (SLRCG br.47/08)).

Ukupna isplata odšteta za sve osigurane slučajeve koji se dese u jednoj godini limitirana je iznosom sume osiguranja (godišnji agregat)

UKUPAN OBRAČUN

Ukupna premija bez poreza	196,83
Porez na premiju	17,71
Ukupna premija sa porezom	214,54
Način plaćanja	U cjelosti

Sva prava po ovoj polisi pripadaju osiguraniku.

POLISA: POL-00109700

Datum štampe: 13.09.2019 15:34

Ukoliko ugovarač/osiguranik ne plaća premiju u dogovorenim rokovima primjenjuje se Zakon o obligacionim odnosima.

Potpisom polise ugovarač osiguranja/osiguranik potvrđuje da je primio Uslove zaključenog osiguranja.


Pravo na raskid i uslovi za raskid ugovora odnosno odstupanju od ugovora određeni su uslovima osiguranja


Sve međusobne nesporazume stranke će rješavati mirnim putem a u slučaju spora ugovaraju nadležnost suda u Podgorici

Na ugovor o osiguranju primjenjuje se Zakon o obligacionim odnosima Crne Gore.

Ugovarač osiguranja je dužan da plati premiju prilikom zaključivanja ugovora o osiguranju ukoliko se premija plaća u cjelosti, odnosno prvu ratu ukoliko je ugovoreno plaćanje premije na rate, a ostale rate u ugovorenim rokovima. Za slučaj docnje jedne rate duže od 30 dana, sve rate dospijevaju odjednom i u cjelosti.

Ugovorne strane su saglasne da ukoliko osiguranik ostvari pravo na naknadu štete, osiguravač ima pravo da dug po toj ili nekoj drugoj polisi odbije od iznosa obračunate štete.

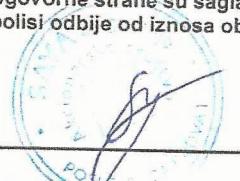M.P. 
Osiguravač:

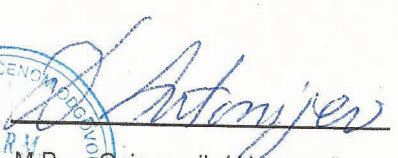
M.P. Osiguranik / Ugovarač:
(puno ime i prezime)

1 Poslovnica Budva, BUDVA_GRAD, 13.09.2019

**IZJAVA GLAVNOG INŽENJERA DA JE TEHNIČKA DOKUMENTACIJA
IZRAĐENA U SKLADU SA VAŽEĆIM PROPISIMA**

OBJEKAT Montažno demontažni privremeni objekat - terasa
ugostiteljskog objekta "La Mirage"

LOKACIJA lokacija 10.3
(Program privremenih objekata u zoni morskog dobra
u opštini Budva za period 2019. - 2023.)
dio k.p.1473/2, KO Bečići

**VRSTA I DIO
TEHNIČKE
DOKUMENTACIJE**

**idejno rješenje
arhitektura**

GLAVNI INŽENJER

Dušica Antonijev, dipl.ing. arh.

I Z J A V L J U J E M,

da je ovaj projekat urađen u skladu sa:

- Zakonom o planiranju prostora i izgradnji objekata i podzakonskim aktima donešenim na osnovu navedenog zakona;
- posebnim propisima koji direktno ili na drugi način utiču na osnovne zahtjeve za objekte;
- pravilima struke i
- urbanističko-tehničkim uslovima.




(potpis glavnog inženjera)

Budva, jun.2020.

URBANISTIČKO - TEHNIČKI USLOVI

1.	CRNA GORA JAVNO PREDUZEĆE ZA UPRAVLJANJE MORSKIM DOBROM CRNE GORE Broj:0208-1818/4-Up Budva, 05.06.2019. godine	 JAVNO PREDUZEĆE ZA UPRAVLJANJE MORSKIM DOBROM CRNE GORE
2.	JAVNO PREDUZEĆE ZA UPRAVLJANJE MORSKIM DOBROM CRNE GORE - BUDVA na osnovu člana 1 Uredbe o izmjeni uredbe o povjeravanju poslova iz nadležnosti Ministarstva održivog razvoja i turizma Javnom preduzeću za upravljanje morskim dobrom i Javnom preduzeću nacionalni parkovi Crne Gore (Službeni list CG, br. 87/18 od 31.12.2018.g.), Izmjena i dopuna Programa privremenih objekata u zoni morskog dobra za period 2019-2023 br: 101-10/350 od 30.04.2019.god., a u vezi sa članom 116, 117 i 74 Zakona o planiranju prostora i izgradnji objekata (Službeni list CG, br. 064/17), Pravilnikom o bližim uslovima za postavljanje odnosno građenje privremenih objekata, uređaja i opreme (Službeni list CG, br. 043/18) i člana 7. Zakona o morskome dobru (Službeni list RCG, br. 14/92), izdaje:	
3.	URBANISTIČKO-TEHNIČKE USLOVE za izradu tehničke dokumentacije	
	za postavljanje Montažno demontažnog privremenog objekta – Terasa ugostiteljskog objekta -lokacija označena br. 10.3 u opštini Budva predviđena - Programom privremenih objekata u zoni morskog dobra u opštini Budva za period 2019. - 2023. god.	
4.	PODNOŠILAC ZAHTJEVA-KORISNIK:	RAFAILOVIĆ IRENA iz Budve
5.	PLANIRANO STANJE	
5.1	Namjena parcele odnosno lokacije i površine	
	Terasa ugostiteljskog objekta "La Mirage" P 1 = 31 m² P 2 = 35 m² na prostoru uz šetalište, sa natkrivanjem tipskim drvenim suncobranima bijele ili bež boje -Terasa se organizuje na postojećoj gotovoj podlozi, a u slučaju da postojeća podloga nije odgovarajuća, može se postaviti montažno-demontažna podloga (deking).Podna platforma ne može biti visine veće od 10 cm. -Elementi terase treba da dimenzijama, težinom, međusobnim vezama i	

	postavljanjem, omogućavaju brzu montažu, demontažu i transport, ne oštećuju površinu na koju se postavljaju, okolno zelenilo, i da budu pogodni za nesmetano kretanje djece, starijih osoba i lica sa invaliditetom. -Opremu ugostiteljskih terasa čine stolovi, stolice, suncobrani i eventualno ograde. Za zaštitu od sunca na otvorenim terasama na javnim površinama dozvoljeno je samo postavljanje suncobrana (izuzetno pergola i lakih konstrukcija ako je u skladu sa ambijentalnim vrijednostima prostora i ako je Programom tako definisano za konkretnu lokaciju). -Suncobrani kao oprema ugostiteljske terase ne smiju biti agresivni oblikom, veličinom i bojom i moraju biti uniformni. Prihvatljivi su suncobrani prekriveni isključivo akrilnim impregniranim platnom i sklopivim mehanizmom. Nisu prihvatljivi zastori od PVC materijala za suncobrane ili za druge vrste natkrivanja. Boja platna (zastora) treba da bude diskretna. Poželjna je bijela i bež boja dok se u izuzetnim slučajevima kada se to potvrđuje analizom okolnog ambijenta mogu koristiti i neke druge boje (teget, bordo, tamnija zelena..), ali nikako jarke i agresivne boje. -Postavljen i otvoren suncobran može natkrivati samo tlocrtnu površinu ukupne površine odobrene terase, bez mogućnosti zatvaranja bočnih vertikalnih strana najlonom ili nekim drugim materijalom, odnosno konstrukcijom. Suncobran mora imati pokretni oslonac na tlu, izrađen tako da se lako skapa i prenosi, a na donjem dijelu mora imati zaštitu protiv oštećenja podne podloge pomicanjem ili povlačenjem. -Na javnim površinama nije dozvoljeno isticanje reklamnih sadržaja na suncobranima i tendama koji se ne odnose na natpise naziva lokala. Natpisi naziva lokala mogu se naći na obodima tendi i moraju biti u skladu sa osnovnim tonom pokrivača. -Oprema ugostiteljskih terasa (mobilijar) treba da bude lagana, ujednačena, jednostavnih linija, po mogućnosti od prirodnih materijala. Savremeni dizajn je veoma preporučljiv. -Postavljanje uređaja za hlađenje i zagrijavanje terase električnom energijom vrši se u skladu sa posebnim propisima koji se odnose na električne i termotehničke instalacije.
5.2	Pravila parcelacije
	Terasa ugostiteljskog objekta predviđa se na kp 1473 /2 K.O. Bečići, opština Budva
6.	USLOVI ZA LICA SMANJENE POKRETLJIVOSTI I LICA SA INVALIDITETOM
	Tehničkom dokumentacijom obezbjediti prilaz i upotrebu objekta/objekata licima smanjene pokretljivosti u skladu sa članom 71 Zakona o planiranju prostora i izgradnji objekata i Pravilnikom o bližim uslovima i načinu prilagođavanja objekata za pristup i kretanje lica smanjene pokretljivosti i lica sa invaliditetom („Sl. list CG“ broj 48/13 i 44/15).
7.	USLOVI ZA PRIKLJUČENJE NA INFRASTRUKTURU
7.1	Uslovi priključenja na elektroenergetsku infrastrukturu

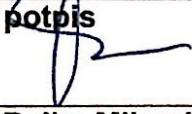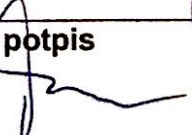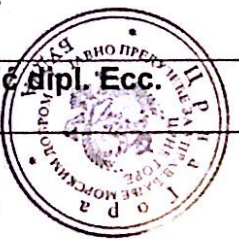	Prilikom izrade tehničke dokumentacije potrebno je poštovati sljedeće preporuke EPCG: •Tehnička preporuka za priključke potrošača na niskonaponsku mrežu TP-2 (II dopunjeno izdanje) •Tehnička preporuka – Tipizacija mjernih mjesta •Uputstvo i tehnički uslovi za izbor i ugradnju ograničavača strujnog opterećenja •Tehnička preporuka TP-1b - Distributivna transformatorska stanica DTS – EPCG 10/0.4 Kv	
7.2	Ostali infrastrukturni uslovi	
	Tehničke uslove priključenja na infrastrukturu investitor pribavlja od organa za tehničke uslove, za svaki privremeni objekat pojedinačno;	
8.	POTREBA IZRADE URBANISTIČKOG RJEŠENJA Potrebno je uraditi Idejno rješenje terase sa atestom proizvođača kao i fotografijeama uređaja koji se postavljaju na ugostiteljskoj terasi i nakon toga uraditi i dostaviti Revidovani glavni projekat.	
9.	POTREBA PRIBAVLJANJA SAGLASNOSTI GLAVNOG GRADSKOG ARHITEKTE U skladu sa članom 87 Zakona o planiranju prostora i izgradnji objekata, neophodno je pribaviti Saglasnost na spoljni izgled privremenog objekta od strane Glavnog gradskog arhitekte	
10.	NAPOMENA: Nakon izrade dokumentacije tražene UTU potrebno je JPMD dostaviti REVIDOVANI GLAVNI PROJEKAT (na CD-u u zaštićenoj verziji), original ili ovjerenu kopiju Saglasnosti Glavnog gradskog arhitekte -Shodno članu 117. Zakona o planiranju prostora i izgradnji objekata, korisnik je dužan da 15 dana prije postavljanja privremenog objekta, dostavi prijavu sa svom tehničkom dokumentacijom i Saglasnostima, Dozvolama traženim UTU Direktoratu za inspekcijski nadzor i licenciranje	
11.	DOSTAVLJENO: - Podnosiocu zahtjeva - Direktoratu za inspekcijski nadzor i licenciranje - U spise predmeta - a/a	
12.	OBRADIVAČI URBANISTIČKO-TEHNIČKIH USLOVA:	Sreten Vukićević d.i.a.  potpis
13.	UKOVODILAC SLUŽBE ZA UREĐENJE I IZGRADNJU:	Rajko Mihović dipl. Ecc.  potpis
14.	M.P.	
15.	PRILOZI	
	- Grafički prilog iz planskog dokumenta	



P L A @ A





**JAVNO PREDUZEĆE ZA UPRAVLJANJE
MORSKIM DOBROM CRNE GORE**

Broj, 0208-1818/3
Budva, 05.06.2019. god.

Na osnovu člana 7 i 8 Zakona o morskome dobru ("Sl. list RCG", br. 14/92, 27/94 i "Sl. list CG", br. 51/08, 21/09, 73/10 i 40/10), člana 2 i 6 Odluke o uslovima, vremenu korišćenja i visini naknade za korišćenje morskog dobra ("Službeni list RCG", br. 27/92), saglasno Programu privremenih objekata u zoni morskog dobra za period 2019 - 2023. god. broj: 101-206/187 od 25.12.2018. god.

- **JAVNO PREDUZEĆE ZA UPRAVLJANJE MORSKIM DOBROM CRNE GORE** sa sjedištem u Budvi, koga zastupa i predstavlja direktor Predrag Jelušić dipl. ekonomista (u daljem tekstu: **JAVNO PREDUZEĆE**) i
- **RAFAILOVIĆ IRENA iz BUDVE**, Rafailović, Bečićka plaža bb, (JMBG: 1705986259993), (u daljem tekstu: **KORISNIK**),

Uvažavajući:

- Da je **JAVNO PREDUZEĆE** za upravljanje morskim dobrom u cilju realizacije Programa privremenih objekata u zoni morskog dobra za period 2019-2023. god. saglasno Odluci Upravnog odbora o davanju u zakup/na korišćenje djelova morskog dobra prema Programu privremenih objekata u zoni morskog dobra i Atlasu crnogorskih plaža i kupališta, broj: 0203-388/7 od 28.01.2019. god. na koju je Vlada Crne Gore dala saglasnost Zaključkom broj: 07-263 od 07.02.2019. god. objavilo Javni poziv br: 0208-1531/1 od 03.04.2019. g i Amandman I broj: 0208-1531/2 od 08.04.2019. godine u dnevnom listu "Pobjeda" i na web-sajtu Javnog preduzeća,
- Da je Komisija za aukciju postupka davanja u zakup, za terasu oznacenu brojem 10.3 u Programu privremenih objekata u zoni morskog dobra u opštini Budva za period 2019-2023. godine, kao najuspješniju izabrala jedinog ponuđača **RAFAILOVIĆ IRENU** iz Budve, prijava broj: 0208-1818/1 od 16.04.2019. godine.

Zaključuju dana 05.06.2019. godine u Budvi

UGOVOR O KORIŠĆENJU MORSKOG DOBRA

PREDMET UGOVORA

Član 1.

JAVNO PREDUZEĆE u svojstvu pravnog lica ovlaštenog da u ime i za račun Crne Gore upravlja morskim dobrom Crne Gore i **RAFAILOVIĆ IRENA iz BUDVE** kao zainteresovani korisnik, ovim Ugovorom uređuju međusobna prava i obaveze vezane za korišćenje privremene lokacije u zoni morskog dobra predviđene Programom privremenih objekata u zoni morskog dobra u Opštini Budva za period 2019 - 2023. god.

OPIS MORSKOG DOBRA

Član 2.

PREDMET ovog Ugovora je korišćenje dijela morskog dobra - privremene lokacije na dijelu morskog dobra u opštini Budva, na dijelu kat.parcele 1473/2 KO Bečići, lokacija označena brojem 10.3 u Programu privremenih objekata u zoni morskog dobra u opštini Budva za period 2019 – 2023. god.

NAMJENA MORSKOG DOBRA

Član 3.

Ugovorne strane su saglasne da se na lokaciji iz člana 2 ovog Ugovora postavi **montažno demontažni privremeni objekat terasa ugostiteljskog objekta površine P1=31m² i P2=35m²** prema Urbanističko tehničkim uslovima i tehničkoj dokumentaciji izrađenoj u skladu sa urbanističkim uslovima iz programa i tehničkim uslovima pribavljenim od organa za tehničke uslove.

Privremeni objekat obavlja djelatnost u periodu od **05.06.2019. do 31.10.2019.god.** uz mogućnost produženja za period od 4 (četiri) godine, saglasno Aneksima ovog ugovora.

ZAŠTITA ŽIVOTNE SREDINE

Član 4.

Korisnik je dužan da morsko dobro koje je predmet ovog Ugovora koristi i uživa na način i u skladu sa svim pozitivno pravnim propisima koji uređuju zaštitu životne sredine, posebno zaštite mora.

Djelatnosti koje Korisnik bude obavljao na predmetnom morskome dobru ni na koji način ne smije ugrožavati životnu sredinu, obalu i more.

TRAJANJE UGOVORA

Član 5.

Ovaj Ugovor se zaključuje za tekuću godinu odnosno za period od **05.06.2019 god. do 31.12.2019. god.** uz mogućnost godišnjeg produženja za period od **4 (četiri) godine**, odnosno do **31.12.2023.god.** pod uslovom da je korisnik izvršio obaveze predviđene ovim ugovorom, da ugovor nije jednostrano ili sporazumno raskinut ili u slučaju da je pokrenut sudski spor između Javnog preduzeća i Korisnika zbog neispunjenja ugovorom preuzetih obaveza.

Ukoliko tokom trajanja ugovora dođe do privođenja prostora trajnoj namjeni koja podrazumijeva izgradnju hotela visoke kategorije u neposrednom zaleđu, ili se pristupi realizaciji planske dokumentacije koja isključuje korišćenje lokacije saglasno ovom ugovoru, ugovor se neće obnavljati i Korisnik nema pravo da traži povraćaj do tada uložених sredstava.

NAKNADA

Član 6.

Korisnik morskog dobra je saglasan da tokom trajanja ovog Ugovora plaća Javnom preduzeću godišnju naknadu utvrđenu ovim članom saglasno Cjenovniku početnih naknada za korišćenje/zakup morskog dobra.

Izlicitirana naknada za korišćenje morskog dobra za 2019. godinu, iznosi 3.040,00 eura (slovima: trihiljade i četrdeset eura) koja se uvecava za iznos PDV-a.

Korisnik je dužan da plaćanje ugovorene naknade iz stava 2. ovog člana izvrši, prema dostavljenoj profakturi u momentu zaključenja ovog Ugovora, uplatom na račun br : 820-41114-03 sa obaveznim upisom poreskog identifikacionog broja poreskog obveznika (JMBG: 1705986259993) i šifrom opštine Budva- 817 .

OBAVEZE KORISNIKA

Član 7.

KORISNIK preuzima obavezu da dio morskog dobra privede namjeni saglasno Programu privremenih objekata u zoni morskog dobra za opštinu Budva za period 2019-2023. god. što podrazumijeva:

- izradu tehničke dokumentacije saglasno Urbanističko-tehničkim uslovima iz Programa koje izdaje Javno preduzeće i tehničkim uslovima za priključenje na infrastrukturu pribavljenim od organa za tehničke uslove,
- saglasnost glavnog gradskog arhitekta u pogledu spoljnog izgleda privremenog objekta, dozvole i saglasnosti propisane Urbanističko tehničkim uslovima,
- obavezu podnošenja prijave sa dokumentacijom Direktoratu za inspekcijski nadzor i licenciranje 15 dana prije postavljanja privremenog objekta,
- postavljanje privremenog objekta na osnovu prijave i dokumentacije propisane članom 117 Zakona i planiranju prostora i izgradnji objekata, uključujući i infrastrukturno opremanje lokacije.

Sve pripremne radove i radove na uređenju morskog dobra Korisnik je dužan da izvede u skladu sa tehničkom dokumentacijom, poštujući odobrenja i uputstva ovlašćenog nadzornog organa, opštinske propise o komunalnom redu i druge važeće propise.

Radovi se izvode na osnovu tehničke dokumentacije i pribavljenih mišljenja, saglasnosti i dozvola izdatih u procedurama u svemu saglasno Zakonu i planiranju prostora i izgradnji objekata, Zakonu o vodama i Zakonu o procjeni uticaja na životnu sredinu.

KORISNIK je obavezan da organizuje radove na način koji neće dovesti do oštećenja prilaznih staza i okolnog terena, odnosno ukoliko do ovih oštećenja dođe dužan je da o svom trošku otkloni oštećenja i vrati prostor u pređašnje stanje.

Član 8.

KORISNIK morskog dobra obavezuje se:

- da na lokaciji otpočne sa obavljanjem djelatnosti nakon što pribavi odobrenje za rad od nadležnog organa uprave, da djelatnost obavlja poštujući registraciju, odobrenje za rad i opštinsku odluku o javnom redu i miru;

- da zaključi ugovor o odvozu smeća sa lokalnim Komunalnim preduzećem i redovno plaća troškove po ovom osnovu;
- da na propisan način izvrši komunalno i infrastrukturno opremanje lokacije uz prethodno pribavljanje potrebnih saglasnosti za priključivanje od organa za tehničke uslove (voda, električna energija, telefonske instalacije i dr.), kao i da tom trajanja ugovora u skladu sa propisima snosi troškove i redovno plaća usluge po tom osnovu nadležnim upravljačima infrastrukturnih sistema;
- da obezbijedi redovno i uredno čišćenje lokacije tokom trajanja ugovora, čišćenje i održavanje objekta, obezbijedi redovno uklanjanje i odvoz smeća, izvrši nabavku potrebnog broja kanti za otpatke i obezbijedi poštovanje propisa iz komunalne oblasti;
- da bez znanja i saglasnosti JAVNOG PREDUZEĆA i odobrenja nadležnih organa ne započne bilo kakvu dogradnju, izgradnju, prepravke, adaptacije ili preuzme bilo kakve građevinske poduhvate na ustupljenoj lokaciji;
- da blagovremeno plati ugovorenu naknadu za korišćenje morskog dobra;
- da po isteku ovog Ugovora, po pismenom nalogu JAVNOG PREDUZEĆA u dodatnom roku od 15 dana oslobodi predmetnu lokaciju, odnosno ukloni postavljene sezone objekte i opremu sa lokacije, u suprotnom saglasan je, prihvata i ovlašćuje JAVNO PREDUZEĆE da bez posebne saglasnosti KORISNIKA ukloni sa ustupljene lokacije ostavljeni privremeni objekat, da isti deponuje na određenu deponiju i od KORISNIKA potražuje plaćanja troškova uklanjanja privremenog objekta;
- da morsko dobro koristi i eksploatiše u skladu sa odredbama ovog Ugovora i svim pozitivno pravnim propisima koji regulišu uslove i standarde zaštite čovjekove sredine, posebno zaštite mora od zagađenja, čistoću na javnim površinama, standarde koji propisuju nivo turističkih objekata i turističkih usluga i drugim propisima koji regulišu materiju koja je u neposrednoj vezi sa korišćenjem ustupljene lokacije.

Član 9.

Lakše povrede ugovorenih obaveza su:

- nepoštovanje i neodržavanje komunalnog reda: nečistoća, nepostavljanje kanti za smeće.
- neblagovremeno izmirivanje obaveza po osnovu utrošene vode, struje, odvoza smeća i ostalih dažbina prema subjektima koji pružaju te usluge, koja proisteknu po osnovu korišćenja lokacije.

Član 10.

Smatraće će se da je KORISNIK izvršio težu povredu ugovorene obaveza ukoliko:

- ponovi lakšu povredu ugovorenih obaveza 2 i više puta,
- postavi privremene objekte suprotno Programu objekata privremenog karaktera, izdatim Urbanističko tehničkim uslovima i revidovanoj projektnoj dokumentaciji,
- postavi privremene objekte suprotno tehničkoj dokumentaciji odobrenoj od gradskog arhitekta ili bez prijave saglasno Zakonu,
- izvodi građevinske radove bez dozvole na zakupljenom prostoru, u neposrednoj blizini, zaleđu
- izvođenjem aktivnosti i obavljanjem djelatnosti ugrožava predmet korišćenja i okruženje, a posebno zaštićena područja (vegetacija i ostalo)
- omete, sprečava, vrijeđa službena lica Javnog preduzeća ili drugih organa u izvršavanju službenih radnji i

- aktivnosti,
- počinu krivično djelo ili teži prekršaj u vezi sa obavljanjem djelatnosti na predmetu zakupa,
 - drugi slučajevi povreda koje u većem obimu ugrožavaju bezbjednost, komunalni red, životnu sredinu.

Član 11.

Služba za kontrolu morskog dobra zapisnikom na licu mjesta ili službenom zabilježkom konstatuje vrstu povrede ugovorenih obaveza i istu dostavlja nadležnom inspekcijskom organu ili službi na postupanje radi vršenja poslova iz svoje nadležnosti.

MJERE I SANKCIJE

Član 12.

Mjere i sankcije koje Javno preduzeće izriče u zavisnosti od težine povrede ugovorenih obaveza su: Opomena u slučaju lakše povrede ugovorenih obaveza, odnosno za teže povrede Opomena pred raskid ugovora, jednostrani raskid ugovora.

Član 13.

Opomena se izriče za lakše povrede ugovorenih obaveza iz člana 9. ovog ugovora. Opomenom će se naložiti Korisniku da otkloni nepravilnosti u roku ne dužem od 3 (tri) dana, zavisno od okolnosti i stepena povrede u pojedinačnom slučaju.

Član 14.

Opomena pred raskid ugovora izriče se u slučaju teže povrede ugovorene obaveze iz člana 10. ovog ugovora, a Korisniku se istovremeno nalaže da otkloni konstatovane nepravilnosti i uredno izvrši ugovornu obavezu, u roku ne dužem od 5 (pet) dana, u zavisnosti od okolnosti slučaja i stepena povrede.

U slučaju da Korisnik ne postupi po Opomeni pred raskid ugovora i ne otkloni utvrđene nepravilnosti, Javno preduzeće će jednostrano raskinuti ovaj ugovor.

PRESTANAK UGOVORA

Član 15.

Ovaj Ugovor prestaje da važi istekom vremenskog perioda na koji je zaključen.

Član 16.

Ovaj Ugovor može prestati sporazumnim raskidom, pri čemu sporazumni raskid mora sadržati sve odredbe kojim se utvrđuju prava i obaveze u momentu raskida.

RASKID UGOVORA

Član 17.

Ovaj Ugovor prestaje da važi kada se steknu uslovi propisani Članom 10. i 11. Zakona o morskome dobru kao i zbog teže povrede preuzetih obaveza od strane ugovornih strana, koje predstavljaju povredu bitnih elemenata ugovora o korišćenju morskog dobra.

Razlozi zbog kojih JAVNO PREDUZEĆE može jednostrano raskinuti ovaj ugovor su:

- ukoliko KORISNIK u toku trajanja ovog Ugovora odustane od korišćenja ustupljenog morskog dobra,
- ukoliko KORISNIK bez ili mimo odobrenja započne ili izvodi dogradnje, prepravke, adaptacije, betoniranje i druge građevinske radove na ustupljenom dijelu morskog dobra, postavlja privremene objekte, zaštitne hladovine i sl,
- ukoliko KORISNIK tokom izvođenja radova odstupa od propisanih urbanističko-tehničkih uslova, odnosno postavi privremeni objekat mimo prijave i dokumentacije propisane članom 117,
- ukoliko KORISNIK ne postupi po pismenom nalogu ovlašćenog radnika Javnog preduzeća ili nadležnog inspekcijskog organa kojim se nalaže zaustavljanje započetih radova na dijelu ustupljenog morskog dobra,
- ukoliko KORISNIK ne obezbijedi redovno čišćenje i održavanje ustupljenog morskog dobra,
- ukoliko KORISNIK zadocni sa plaćanjem dospjele ugovorene naknade za korišćenje morskog dobra i ne izvrši uplatu nakon isteka, opomenom naknadno ostavljenog, primjerenog roka,
- ukoliko KORISNIK koristi i eksploatiše ustupljeno morsko dobro suprotno pozitivnim propisima kako onim koje se odnose na djelatnosti koje na ustupljenom morskome dobru obavljaju tako i drugim pozitivnim propisima koji regulišu zaštitu čovjekove okoline, zagađivanje mora i obale, održavanje čistoće, infrastrukture i instalacija na predmetnom morskome dobru i sl.
- i drugim slučajevima koji predstavljaju težu povredu ugovorenih ili zakonskih obaveza.

Sankcija jednostranog raskida ugovora izriče se i sprovodi u slučaju neotklanjanja konstatovanih težih povreda shodno Opomeni pred raskid ugovora, ili izvršenja druge teže povrede u toku iste kalendarske godine, koje su konstatovane kontrolama Javnog preduzeća ili u sprovedenom inspekcijskom postupku od strane organa nadležnog za inspekcijske poslove.

Ugovor se raskida Izjavom o jednostranom raskidu ugovora, i ista mora biti obrazložena.

Član 18.

U slučaju prestanka važenja ovog Ugovora iz bilo kojih razloga, JAVNO PREDUZEĆE nije dužno da KORISNIKU nadoknadi troškove ulaganja, osim u slučaju da je o navedenom postignut poseban sporazum.

PRENOS PRAVA

Član 19.

Prava i obaveze iz ovog Ugovora KORISNIK morskog dobra ne može prenijeti na drugo pravno ili fizičko lice bez saglasnosti JAVNOG PREDUZEĆA.

Član 20.

Ovaj Ugovor stupa na snagu danom potpisivanja.
Sve izmjene i dopune ovog ugovora moraju biti sačinjene u pismenoj formi i u formi Aneksa potpisane od obje ugovorne strane.

RJEŠAVANJE SPOROVA

Član 21.

Sve sporove ugovorne strane rješavaće prvenstveno dogovorom.
Sudske spora povodom ovog Ugovora i iz ovog Ugovora rješavaće mjesno nadležan sud.

Član 22.

Sastavni dio ovog ugovora predstavljaju :
- Urbanističko tehnički uslovi

Član 23.

Ovaj ugovor je zaključen u 4 (četiri) istovjetnih primjerka od kojih Javno preduzeće zadržava 3 (tri), korisnik 2 (dva) primjerka.

KORISNIK,

RAFALOVIĆ IRENA
KAFE-PUŠLACI BUDVA
"LA MIRAGE"
pred. Irena Rafailović
BUDVA

[Handwritten signature]

Obradivač,
Služba za ustupanje morskog dobra,

Marija Mitrović

Rukovodilac,
Ljubomirka Vidović, dipl. pravnik

JAVNO PREDUZEĆE ZA UPRAVLJANJE
MORSKIM DOBROM CRNE GORE

[Handwritten signature] Direktor,
Predrag Jelusić dipl. ekonomista



Datum potpisivanja _____

PROJEKTNİ ZADATK

Projektni zadatak
za izradu tehničke dokumentacije - idejno rješenje arhitekture

Objekat: Montažno – demontažni privremeni objekat - terasa ugostiteljskog objekta "La Mirage"

Lokacija: lokacija 10.3 (Program privremenih objekata u zoni morskog dobra u opštini Budva za period 2019. - 2023.), k.p.1473/2 K.O. Bečići

Investitor: Rafailović Irena iz Budve

Projekat raditi u skladu sa izdatim ut uslovima, ostalom dostavljenom dokumentacijom i ovim projektnim zadatkom.

Namjena prostora je montažno – demontažni privremeni objekat - terasa ugostiteljskog objekta.

Prema izdatim uslovima terasu predvidjeti iz dva dijela - 31m² i 35m².

Terasu organizovati na postojećoj podlozi.

Na terasi predvidjeti sljedeću opremu: stolovi, stolice i suncobrani.

Svi elementi terase treba da omogućavaju brzu montažu i demontažu, lak transport i da ne oštećuju površinu na koju se postavljaju. Treba da budu pogodni za nesmetano kretanje djece, starijih i lica sa posebnim potrebama.

Sva oprema treba da bude lagana, ujednačena, jednostavnih linija.

U Budvi, 06.2020.

Investitor:



IDEJNO RJEŠENJE
ARHITEKTURA

Idejno rješenje arhitekture - sadržaj

- TEKSTUALNA DOKUMENTACIJA
Tehnički opis uz idejno rješenje

- NUMERIČKA DOKUMENTACIJA
Prikaz površina

- GRAFIČKA DOKUMENTACIJA

- 1 Geodetski snimak 1:200
- 2 Situacija 1:200
- 3 Osnova prizemlja 1:100
- 4 Presjeci 1:100
- 5 Fasade 1:100
- 6 Trodimenzionalni prikazi

TEKSTUALNA DOKUMENTACIJA

Tehnički opis

za izradu tehničke dokumentacije - idejno rješenje arhitekture

Objekat: montažno – demontažni privremeni objekat - terasa ugostiteljskog objekta " La Mirage"

Lokacija: lokacija 10.3 (Program privremenih objekata u zoni morskog dobra u opštini Budva za period 2019. - 2023.), k.p.1473/2 K.O. Bečići

Investitor: Rafailović Irena

Tehnička dokumentacija IDEJNO RJEŠENJE se odnosi na terasu ugostiteljskog objekta " La Mirage" u Rafailovićima.

Lokacija je označena kao 10.3 (Program privremenih objekata u zoni morskog dobra u opštini Budva za period 2019-2023), na k.p. 1473/2, K.O. Bečići.

Tehnička dokumentacija je rađena na osnovu uslova Javnog preduzeća za upravljanje morskim dobrom Crne Gore i to:

- Urbanističko-tehnički uslovi broj 0208-1818/4-Up od 05.06.2019. godine, za izradu tehničke dokumentacije za postavljanje montažno-demontažnog privremenog objekta, na lokaciji 10.3 u opštini Budva.

POZICIONIRANJE

Privremeni montažno demontažni objekat je predviđen, u skladu sa urbanističko-tehničkim uslovima, u okviru lokacije 10.3 (k.p.1473/2). Pozicioniran je uz šetalište, između objekta primarne funkcije (poslastičarnica La Mirage) i obalnog zida.

ISPUNJENJE PROPISANIH PARAMETARA

Površine privremenog montažno – demontažnog objekta- terase ugostiteljskog objekta u skladu su sa urbanističko tehničkim uslovima

- površina dijela terase označenog sa P1 je 28,06m² (po Utu 31m²)
- površina dijela terase označenog sa P2 je 34,56m² (po Utu 35m²)

KONSTRUKCIJA I MATERIJALIZACIJA

Ugostiteljska terasa je planirana kao otvorena, čije se vertikalne strane ne zatvaraju ni na kakav način. Terasa se, u skladu sa urbanističko-tehničkim uslovima, postavlja na postojeću

podlogu. Elementi terase dimenzijama, težinom, međusobnim vezama i postavljanjem omogućavaju lakui brzu montažu / demontažu, ne oštećuju podlogu na koju se postavljaju i omogućavaju nesmetano kretanje korisnika. Nije predviđeno ograđivanje terase. Opremu terase čine stolovi i stolice doje drveta i suncobrani bež boje. Suncobrani su uniformni i nisu agresivni u smislu dimenzija i oblika. Imaju sklopivi mehanizam i u otvorenom položaju ne prelaze van površine terase. Imaju prenosivi oslonac na tlu. Ne mogu imati istaknute reklamne sadržaje.

Mobilijar terase je lagan, ujednačen, jednostavnih linija.

U Budvi, jun.2020.

Dušica Antonijev dipl.ing.arh.

PREDVIĐENA OPREMA

Stolice Bali, prodavac Cungu



Sto Cavepro



Suncobran Doppler



NUMERIČKA DOKUMENTACIJA

PRIKAZ POVRŠINA OBJEKTA

P1 - terasa ugost. objekta - **28,06m²** (dozvoljeno po Utu 31m²)

P2 - terasa ugost. objekta - **34,56m²** (dozvoljeno po Utu 35m²)

ukupno: 62,62m² (dozvoljeno po Utu 66m²)

GRAFIČKA DOKUMENTACIJA

1137

PUT

1145

1138

1139

1473/2

LEGENDA:

 Stambeni objekat

 Stepenice

 Terasa nadkrivena

 Terasa otkrivena

 Zid

 Gvozdena ograda na zidu

 Sahte

 Ulicna rasvjeta

 Slivnik

PROJEKTANT: 		INVESTITOR: Rafailović Irena	
Objekat: Montažno - demontažni privremeni objekat - terasa ugostiteljskog objekta "La Mirage"		Lokacija: Lokacija 10.3 (Program privremenih objekata u zoni morskog dobra u opštini Budva za period 2019.-2023.), k.p.1473/2, K.O.Bečići	
Glavni inženjer: Dušica Antonijev, dipl.inž.arh.		Vrsta tehničke dokumentacije: IDEJNO RJEŠENJE	
Odgovorni inženjer: Dušica Antonijev, dipl.inž.arh.		Dio tehničke dokumentacije: PROJEKAT ARHITEKTURE	RAZMJERA: 1:200
Saradnik:		Prilog: GEODETSKI SNIMAK	Br. priloga: 1
Datum izrade i M.P. Jun, 2020.		Datum revizije i M.P.	
		Br. strane:	

1137

1145

1138

1139

1473/2



legenda:





zona terasa P1 i P2



granica između pješačke staze
i ugostiteljskog dijela - Morsko dobro

PROJEKTANT: 		INVESTITOR: Rafailović Irena	
Objekat: Montažno - demontažni privremeni objekat - terasa ugostiteljskog objekta " La Mirage"		Lokacija: Lokacija 10.3 (Program privremenih objekata u zoni morskog dobra u opštini Budva za period 2019.-2023.), k.p.1473/2, K.O.Bečići	
Glavni inženjer: Dušica Antonijev, dipl.inž.arh.		Vrsta tehničke dokumentacije: IDEJNO RJEŠENJE	
Odgovorni inženjer: Dušica Antonijev, dipl.inž.arh.		Dio tehničke dokumentacije: PROJEKAT ARHITEKTURE	RAZMJERA: 1:200
Saradnik:		Prilog: SITUACIJA	Br. priloga: 2
Datum izrade i M.P. Jun, 2020.		Datum revizije i M.P.	

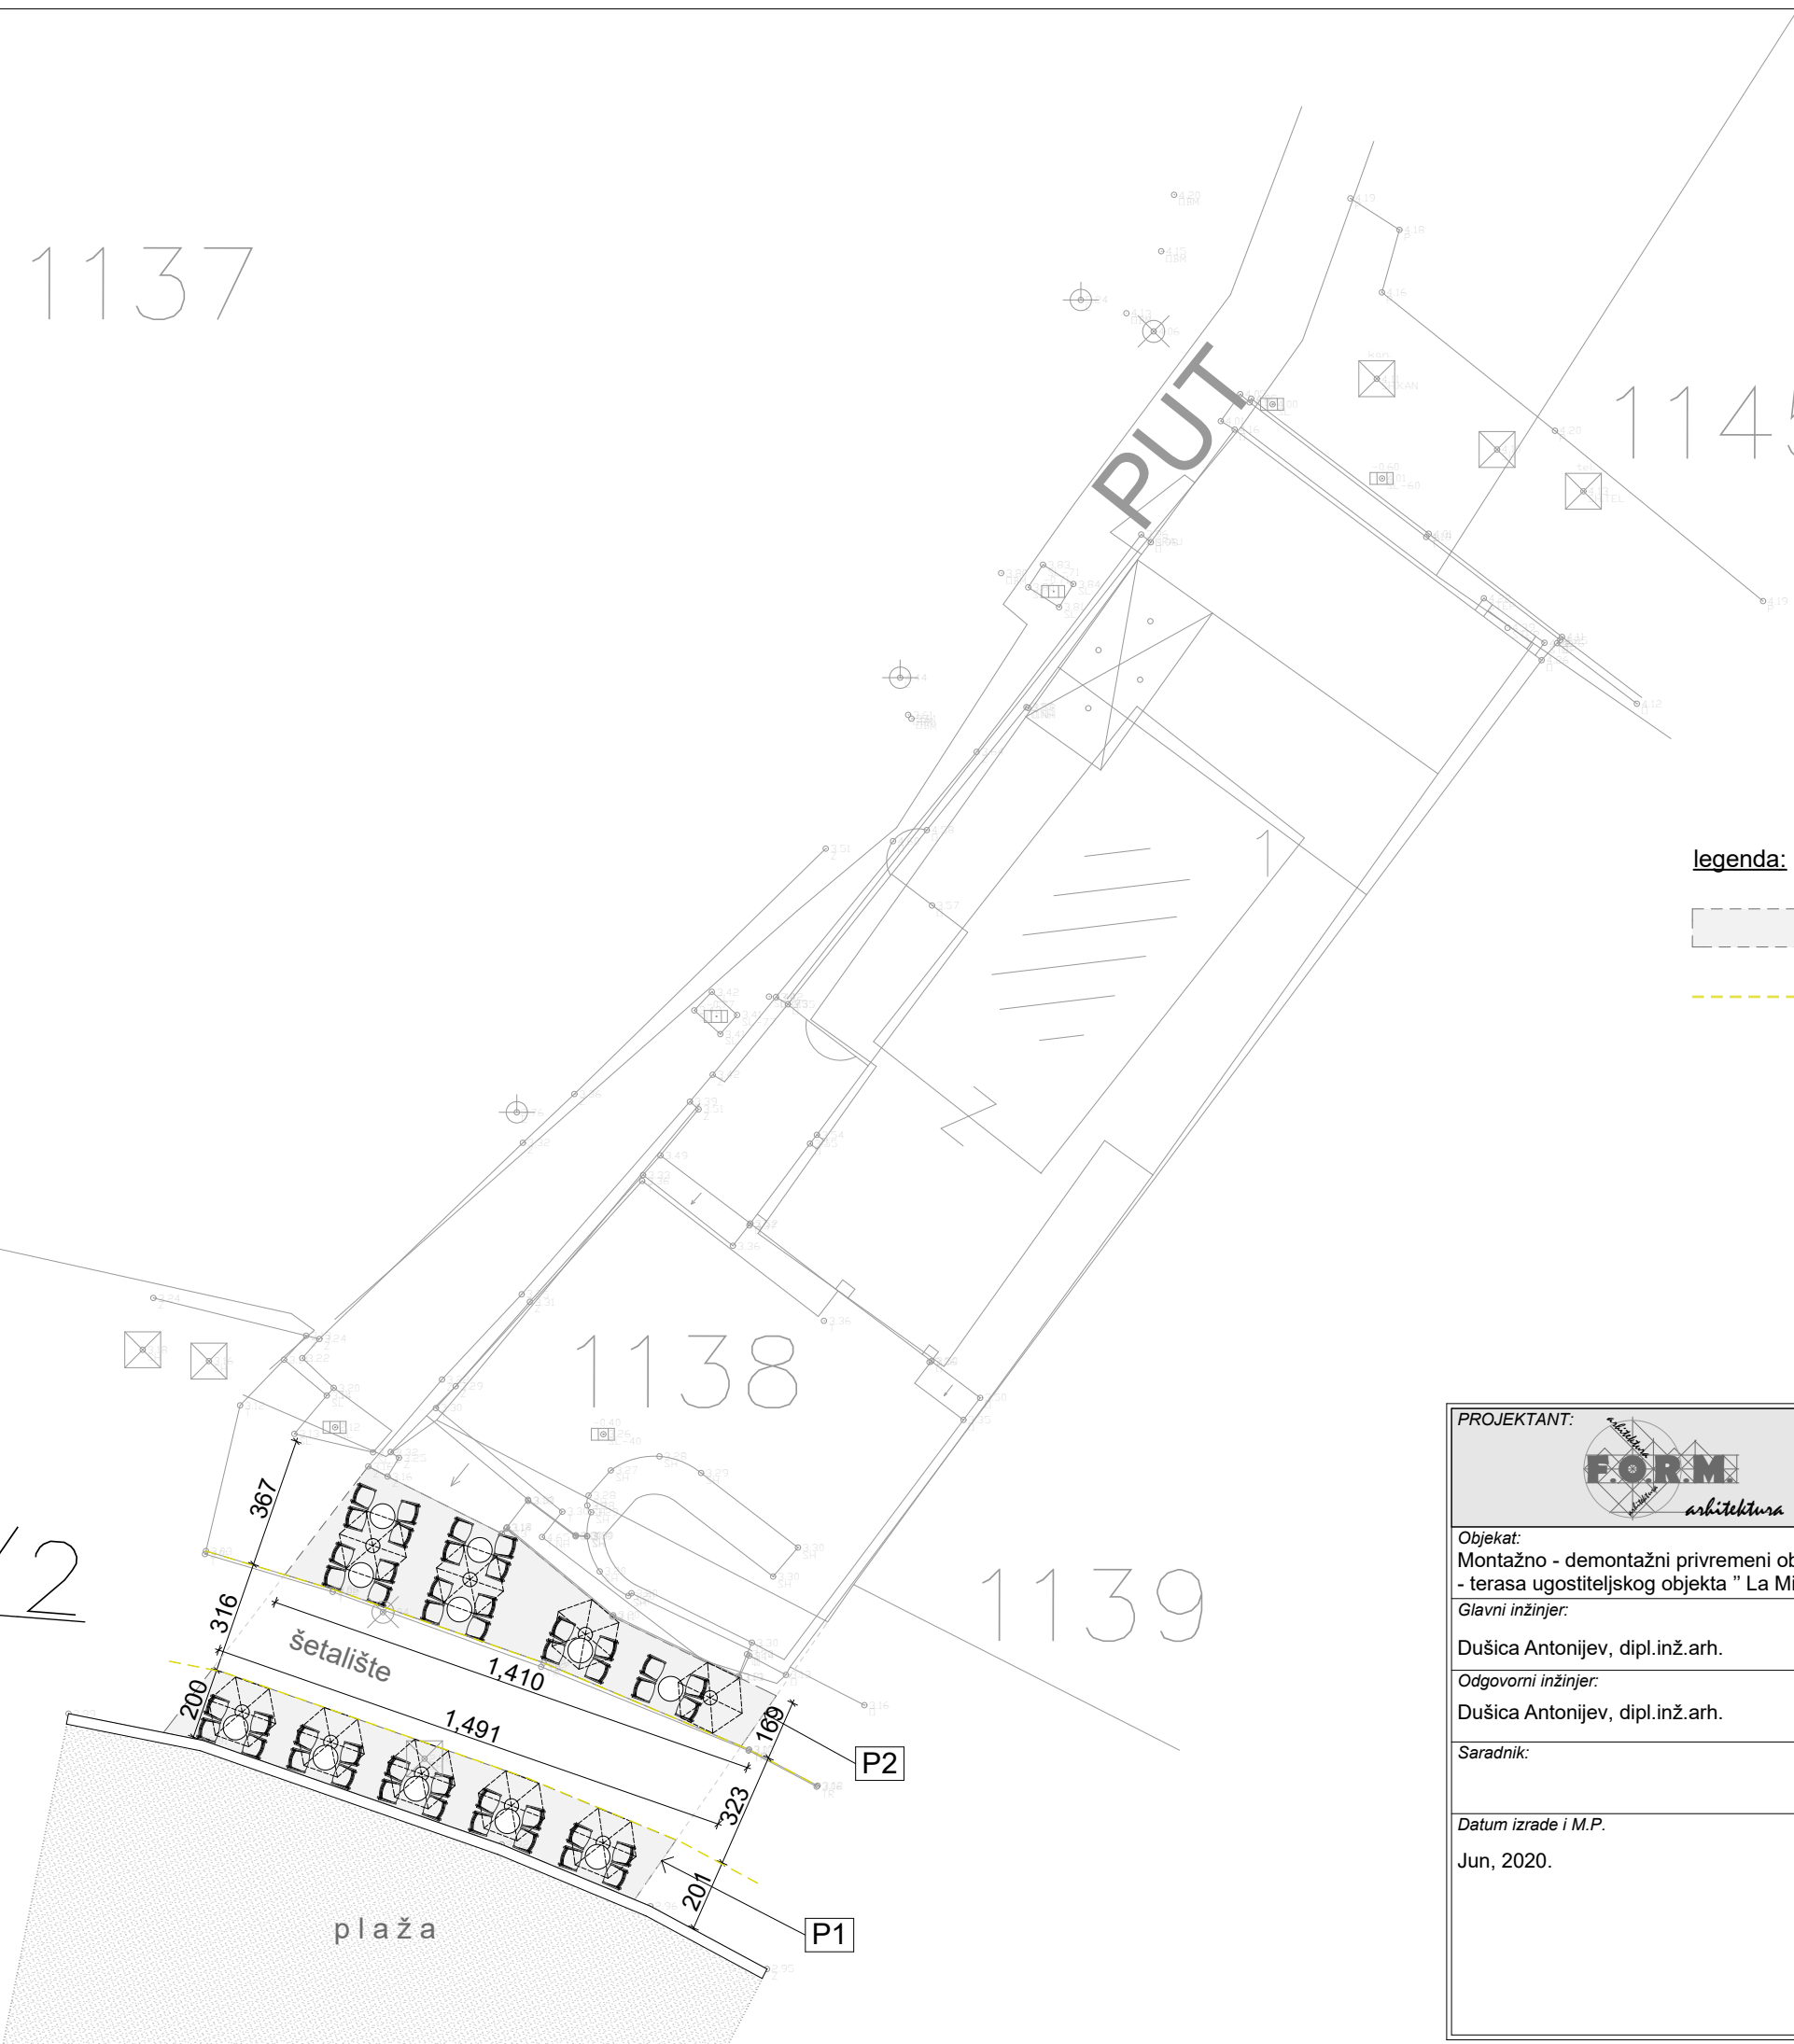


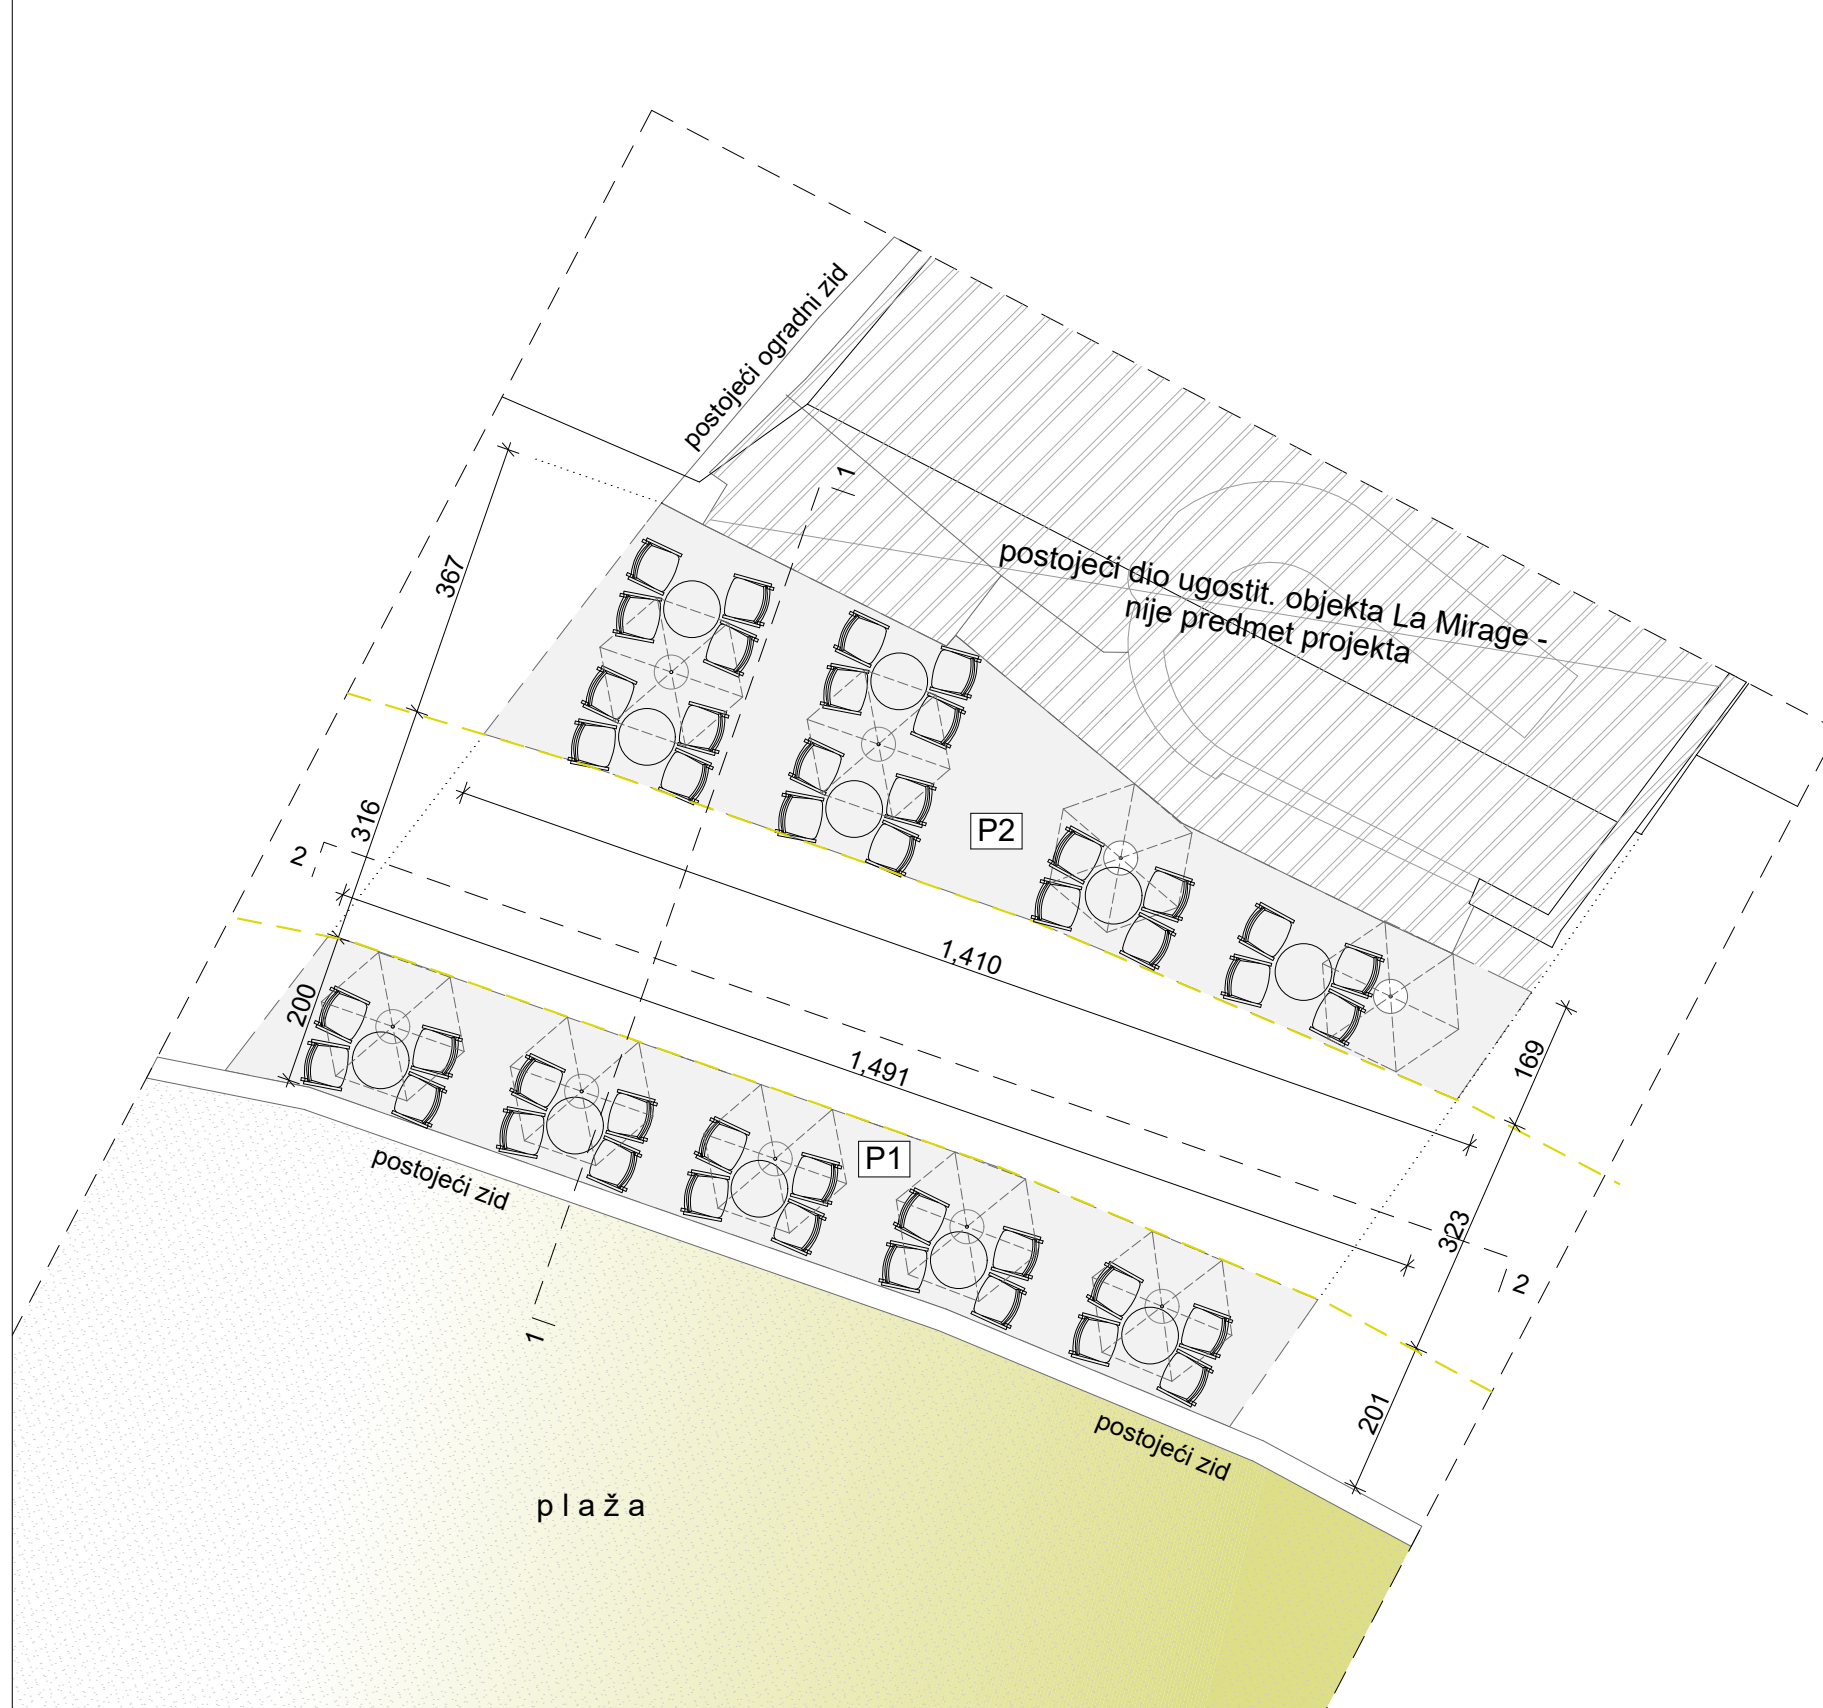


br.	prostorija	površina
P1	terasa ugost. objekta	28.06m ²
P2	terasa ugost. objekta	34.56m ²
ukupno		62.62m ²



legenda:

- zona terasa P1 i P2
- granica između pješačke staze i ugostiteljskog dijela - Morsko dobro

PROJEKTANT: 		INVESTITOR: Rafailović Irena	
Objekat: Montažno - demontažni privremeni objekat - terasa ugostiteljskog objekta " La Mirage"		Lokacija: Lokacija 10.3 (Program privremenih objekata u zoni morskog dobra u opštini Budva za period 2019.-2023.), k.p.1473/2, K.O.Bečići	
Glavni inženjer: Dušica Antonijev, dipl.inž.arh.		Vrsta tehničke dokumentacije: IDEJNO RJEŠENJE	
Odgovorni inženjer: Dušica Antonijev, dipl.inž.arh.		Dio tehničke dokumentacije: PROJEKAT ARHITEKTURE	RAZMJERA: 1:100
Saradnik:		Prilog: OSNOVA PRIZEMLJA	Br. priloga: 3
Datum izrade i M.P. Jun, 2020.		Datum revizije i M.P.	
		Br. strane:	

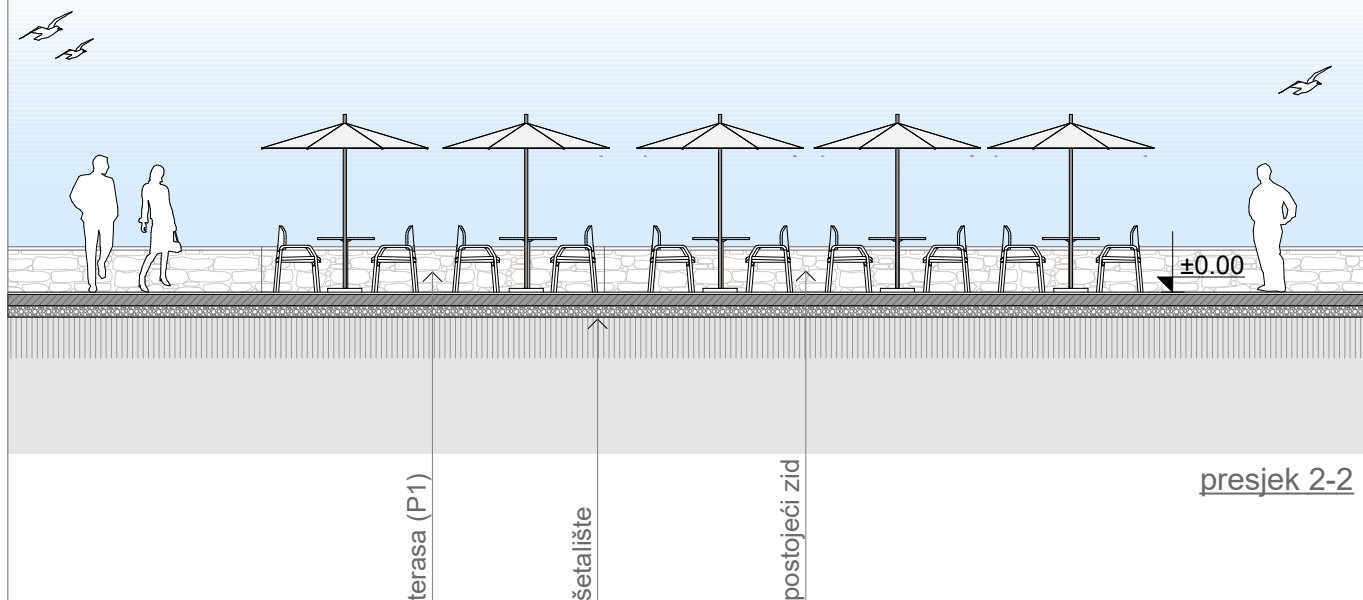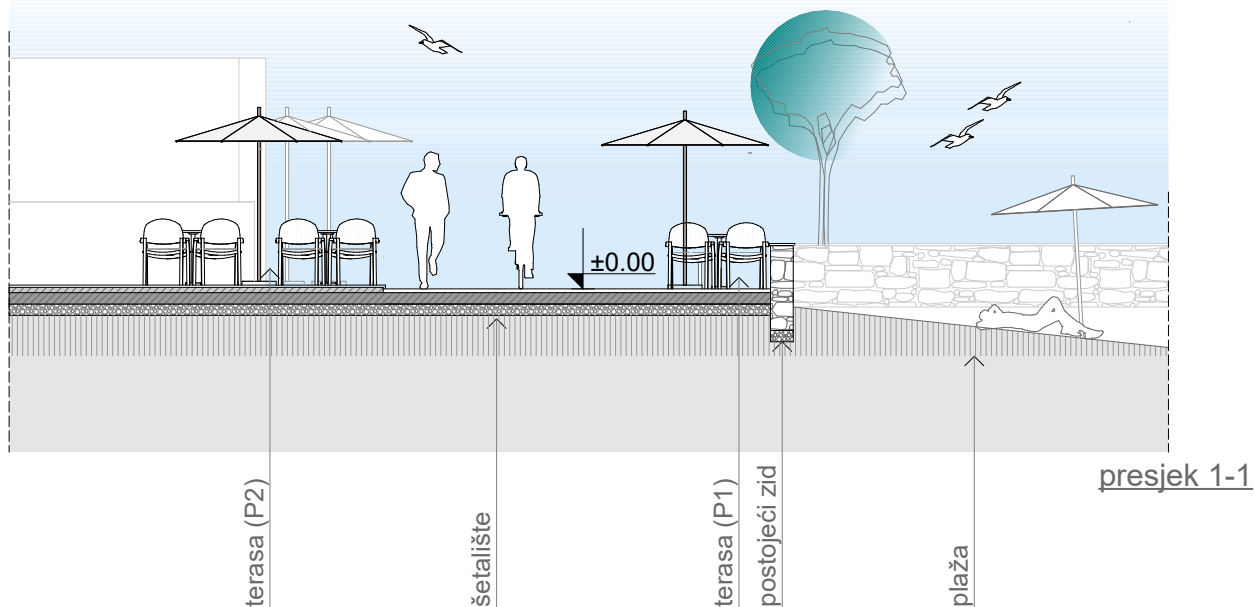

PROJEKTANT: 		INVESTITOR: Rafailović Irena	
Objekat: Montažno - demontažni privremeni objekat - terasa ugostiteljskog objekta "La Mirage"		Lokacija: Lokacija 10.3 (Program privremenih objekata u zoni morskog dobra u opštini Budva za period 2019.-2023.), k.p.1473/2, K.O.Bečići	
Glavni inženjer: Dušica Antonijev, dipl.inž.arh.		Vrsta tehničke dokumentacije: IDEJNO RJEŠENJE	
Odgovorni inženjer: Dušica Antonijev, dipl.inž.arh.		Dio tehničke dokumentacije: PROJEKAT ARHITEKTURE	RAZMJERA: 1:100
Saradnik:		Prilog: PRESJECI	Br. priloga: 4
Datum izrade i M.P. Jun, 2020.		Datum revizije i M.P.	

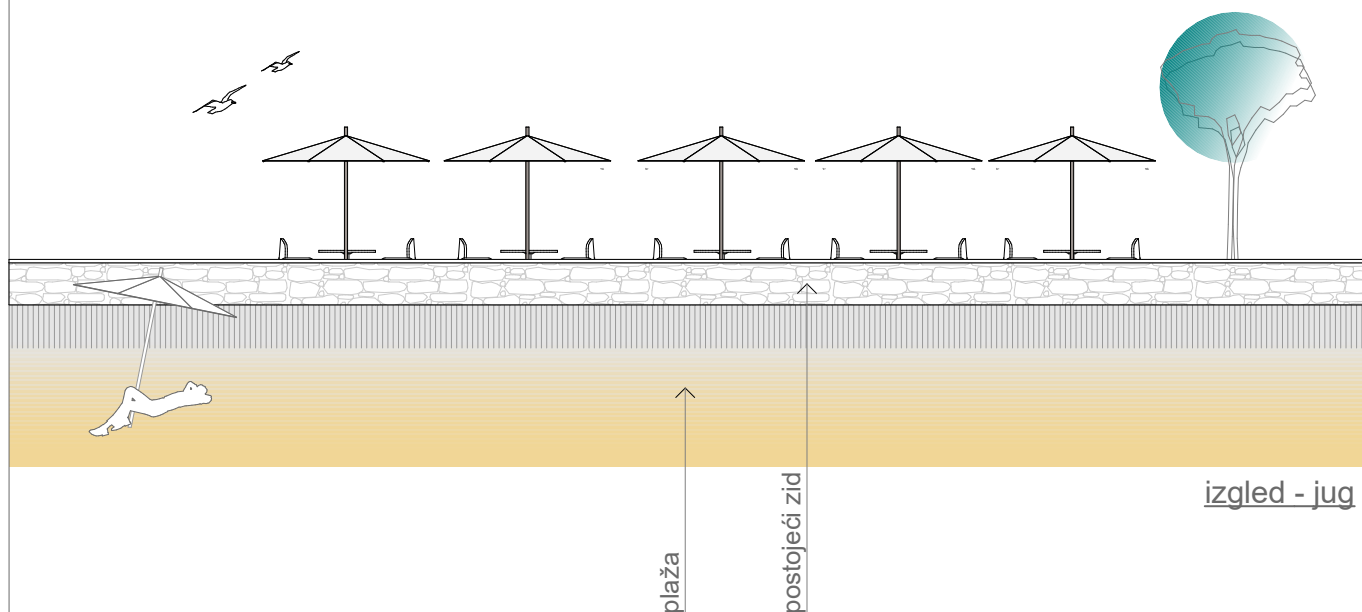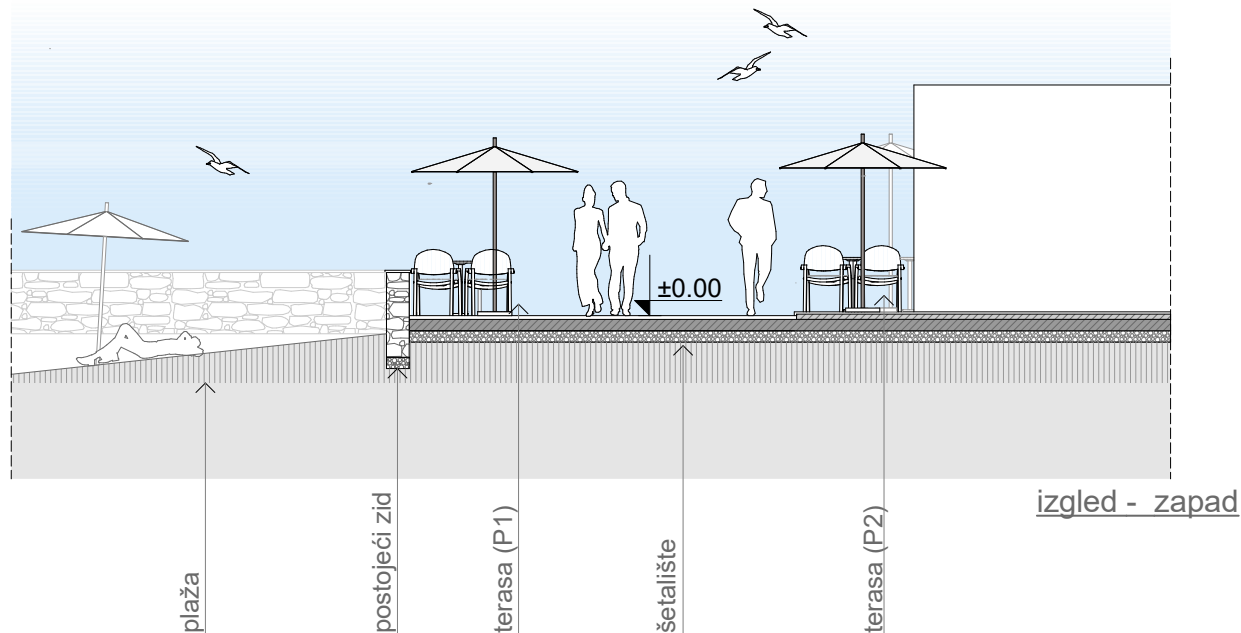

PROJEKTANT: 		INVESTITOR: Rafailović Irena	
Objekat: Montažno - demontažni privremeni objekat - terasa ugostiteljskog objekta "La Mirage"		Lokacija: Lokacija 10.3 (Program privremenih objekata u zoni morskog dobra u opštini Budva za period 2019.-2023.), k.p.1473/2, K.O.Bečići	
Glavni inženjer: Dušica Antonijev, dipl.inž.arh.		Vrsta tehničke dokumentacije: IDEJNO RJEŠENJE	
Odgovorni inženjer: Dušica Antonijev, dipl.inž.arh.		Dio tehničke dokumentacije: PROJEKAT ARHITEKTURE	RAZMJERA: 1:100
Saradnik:		Prilog: IZGLEDI	Br. priloga: 5
Datum izrade i M.P. Jun, 2020.		Datum revizije i M.P.	

3d prikazi

