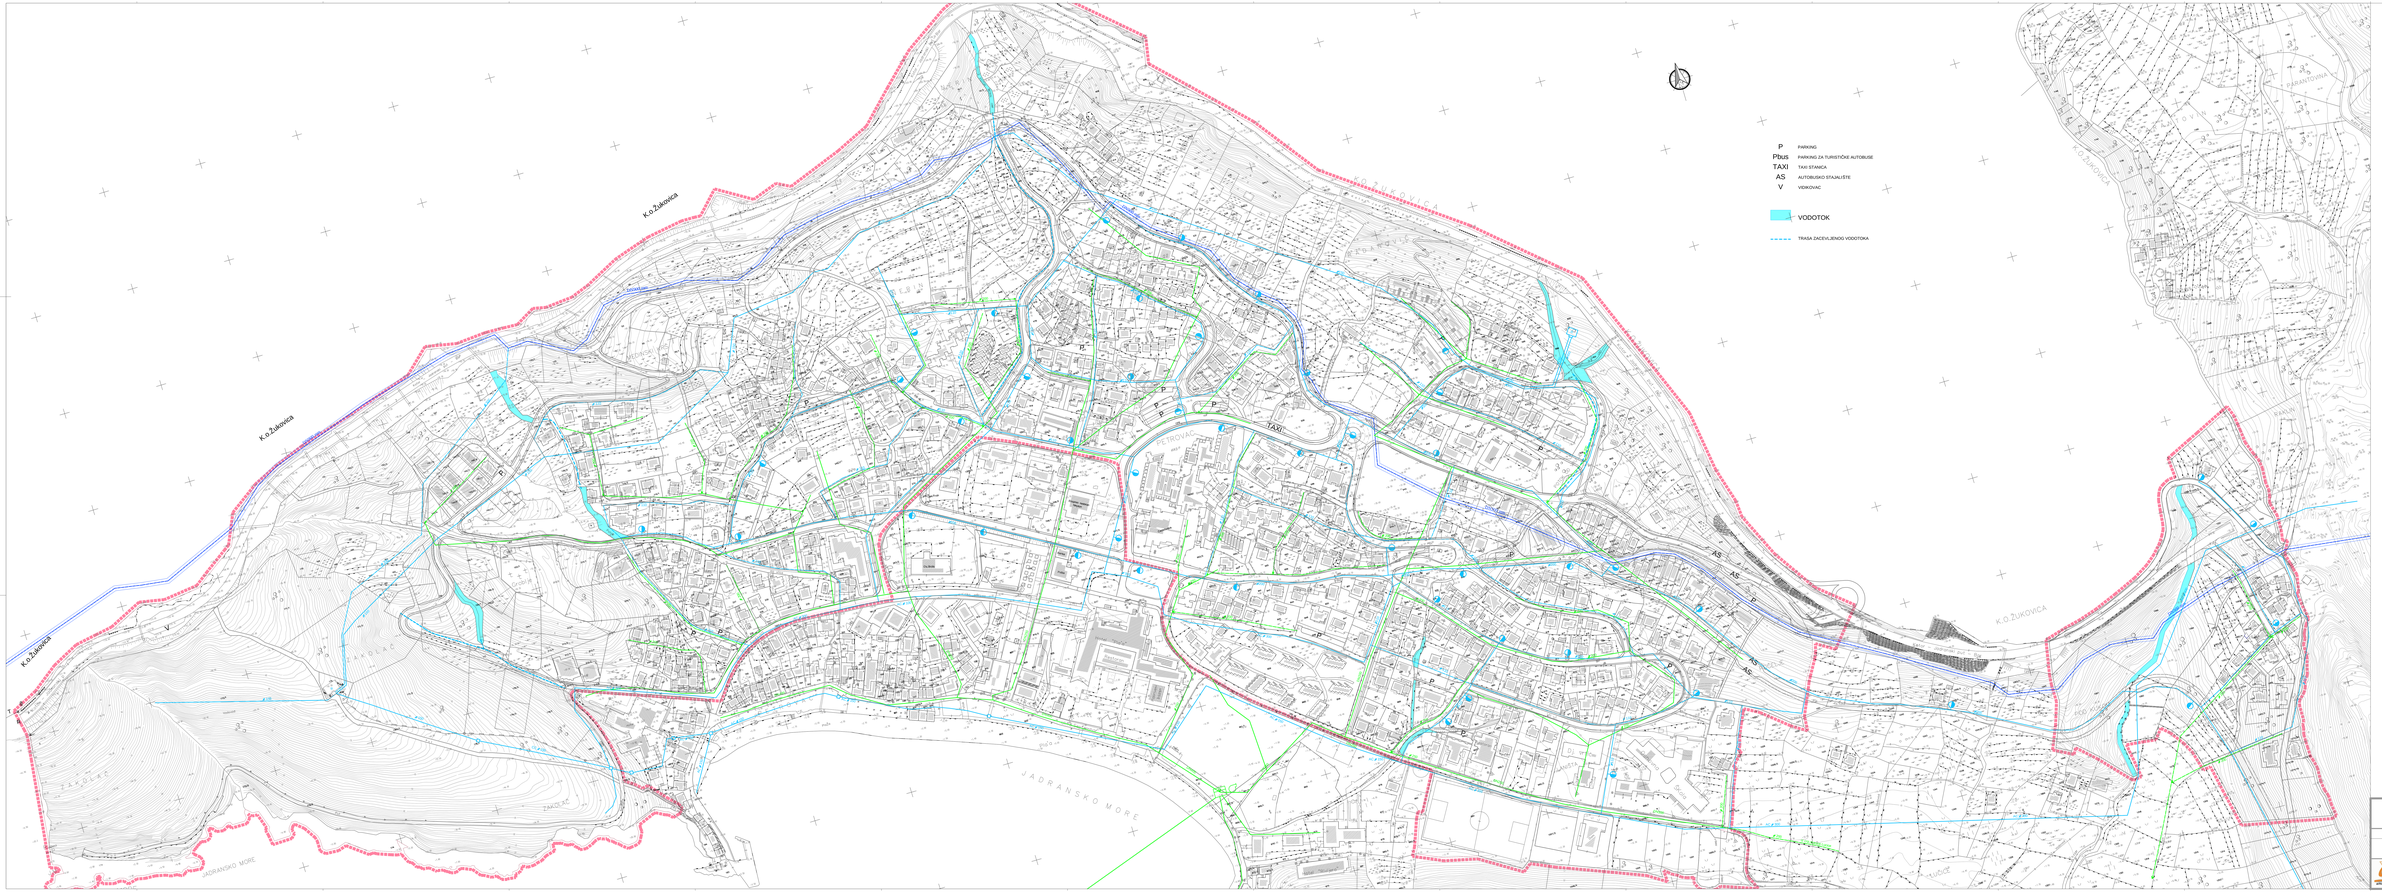

P PARKING
Pbus PARKING ZA TURISTIČKE AUTOBUSE
TAXI TAXI STANICA
AS AUTOBUSNO STAJALIŠTE
V VODOVAC

VODOTOK

TRASA ZACEVLJENOG VODOTOKA

LEGENDA

GRANICA DETALJNOG URBANISTIČKOG PLANA

POSTOJEĆA VODOVODNA MREŽA

PLANIRAN REGIONALNI VODOVOD SA ZAŠTITNIM POJASEM

NOVOPLANIRANA VODOVODNA MREŽA

PROTIPOŽARNI HIDRANT

REZERVOAR ZA VODU

POSTOJEĆA KANALIZACIJA

CRPNA STANICA

NOVOPLANIRANA KANALIZACIJA

DETALJNI URBANISTIČKI PLAN PETROVAC - Šira zona

K.O. PETROVAC, OPŠTINA BUDVA

NACIN LISTA

MREŽA I OBJEKTI KOMUNALNE INFRASTRUKTURE
- HIDROTEHNIKA -

infoplan Budva
preduzeće za informacione tehnologije, informacione sisteme, projektovanje, informacione delatnosti

DATUM:	2009.
RAZMJERA:	1 : 1 000
BROJ PRILOGA	B.3