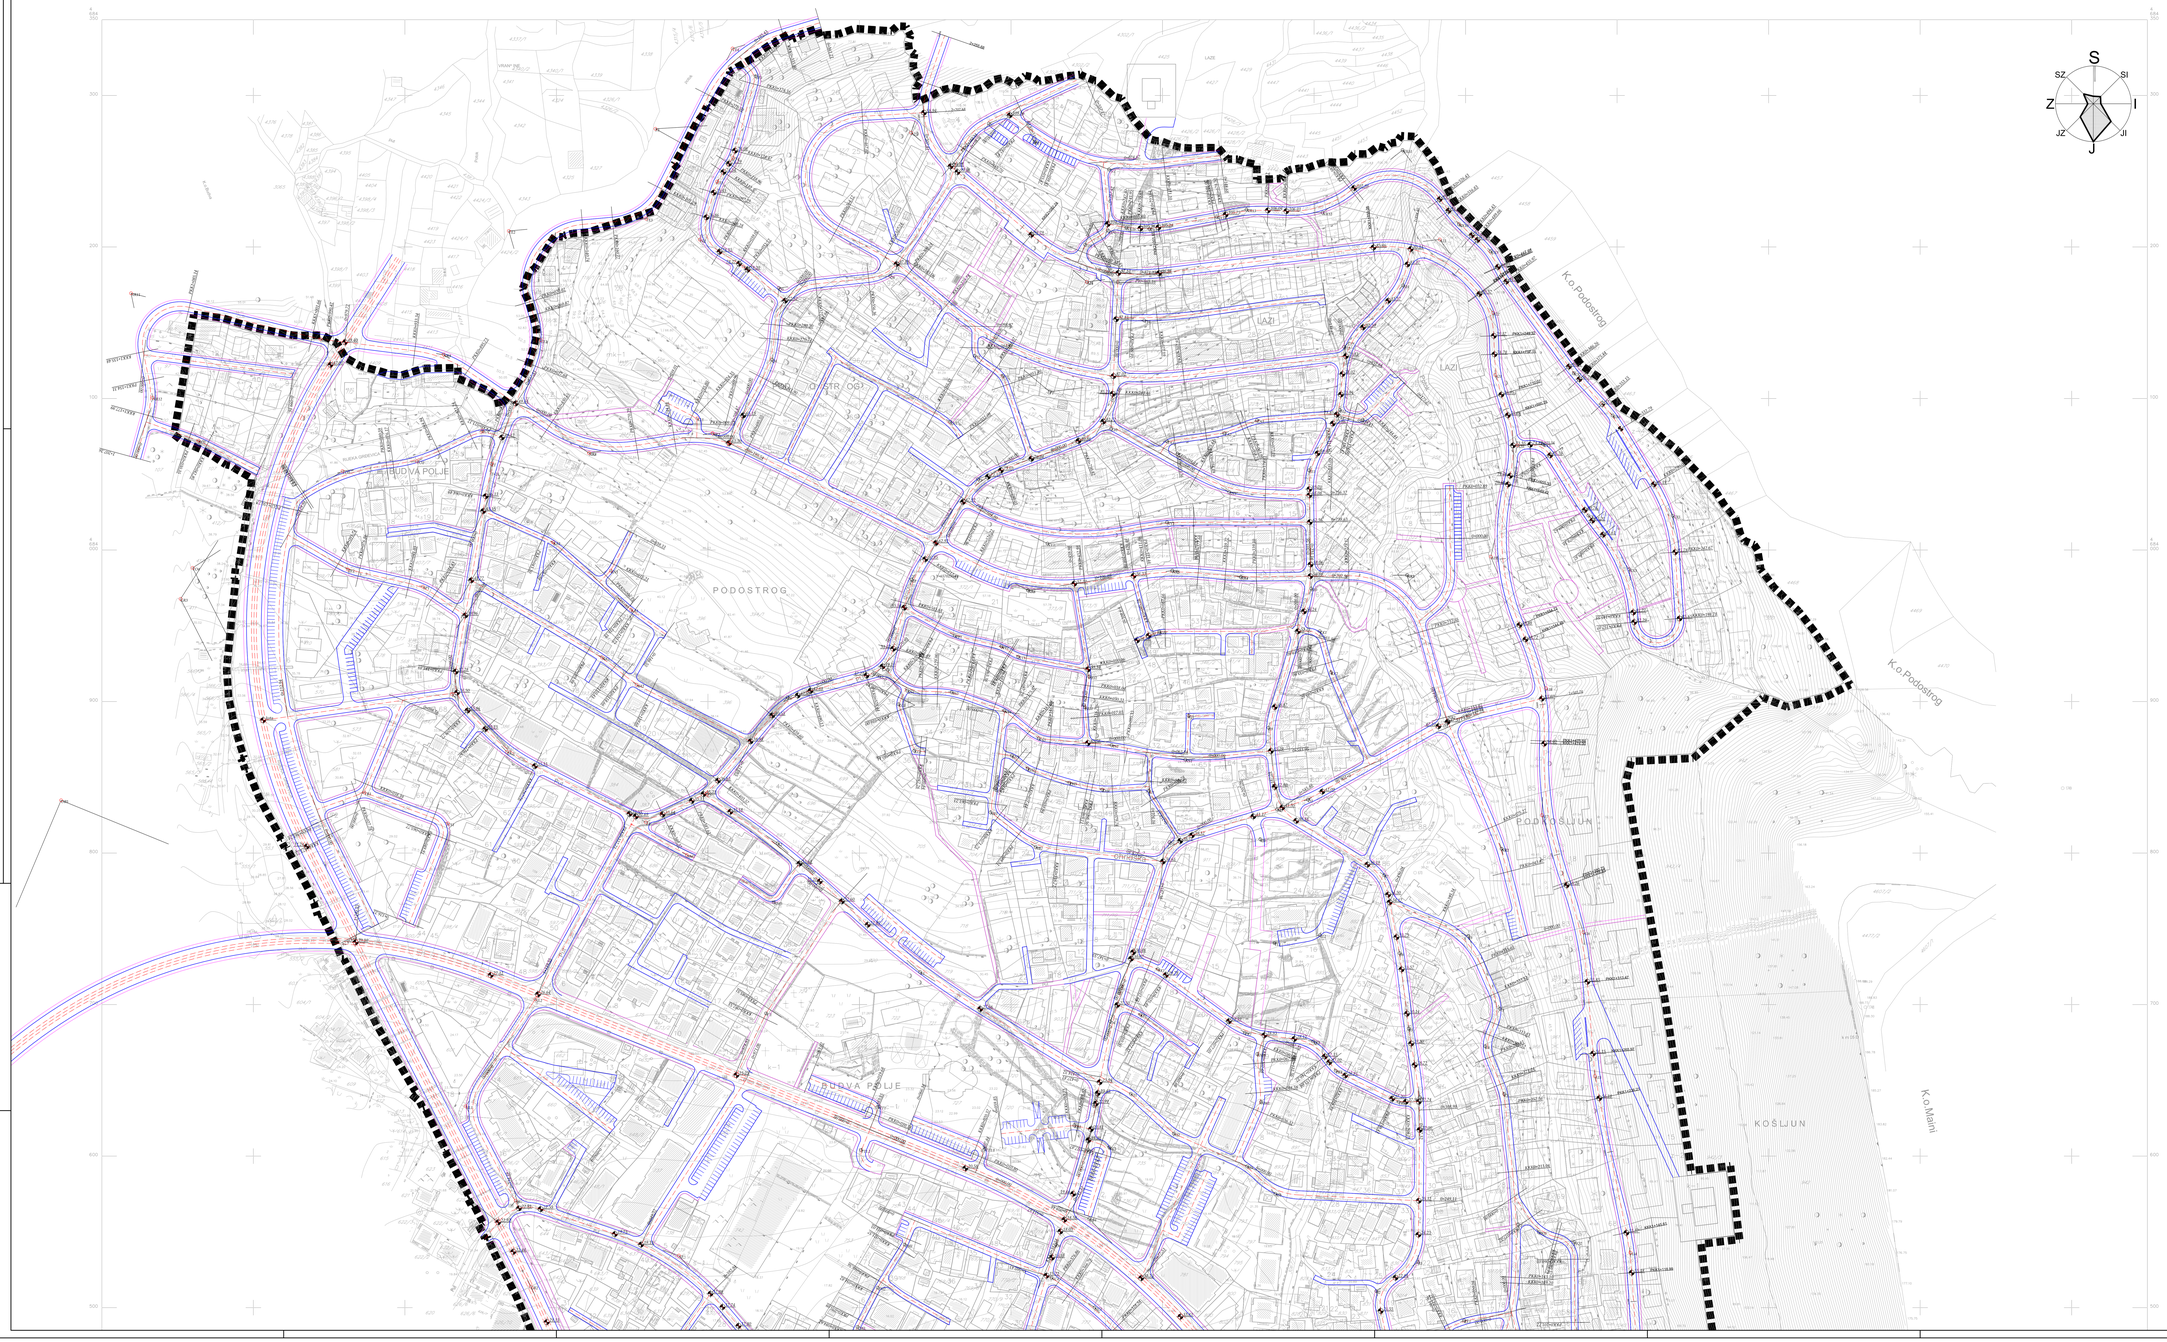

LEGENDA:

granica plana

1 ha

0 10 20 50 100 150 m

list 13.

PLANIRANO STANJE SAOBRAĆAJ-NIVELACIONI PLAN

R 1:1000

SKUPŠTINA OPŠTINE BUDVA

OBRADIVAČ

ZAVOD ZA IZGRADNJU "BUDVA" A.D.