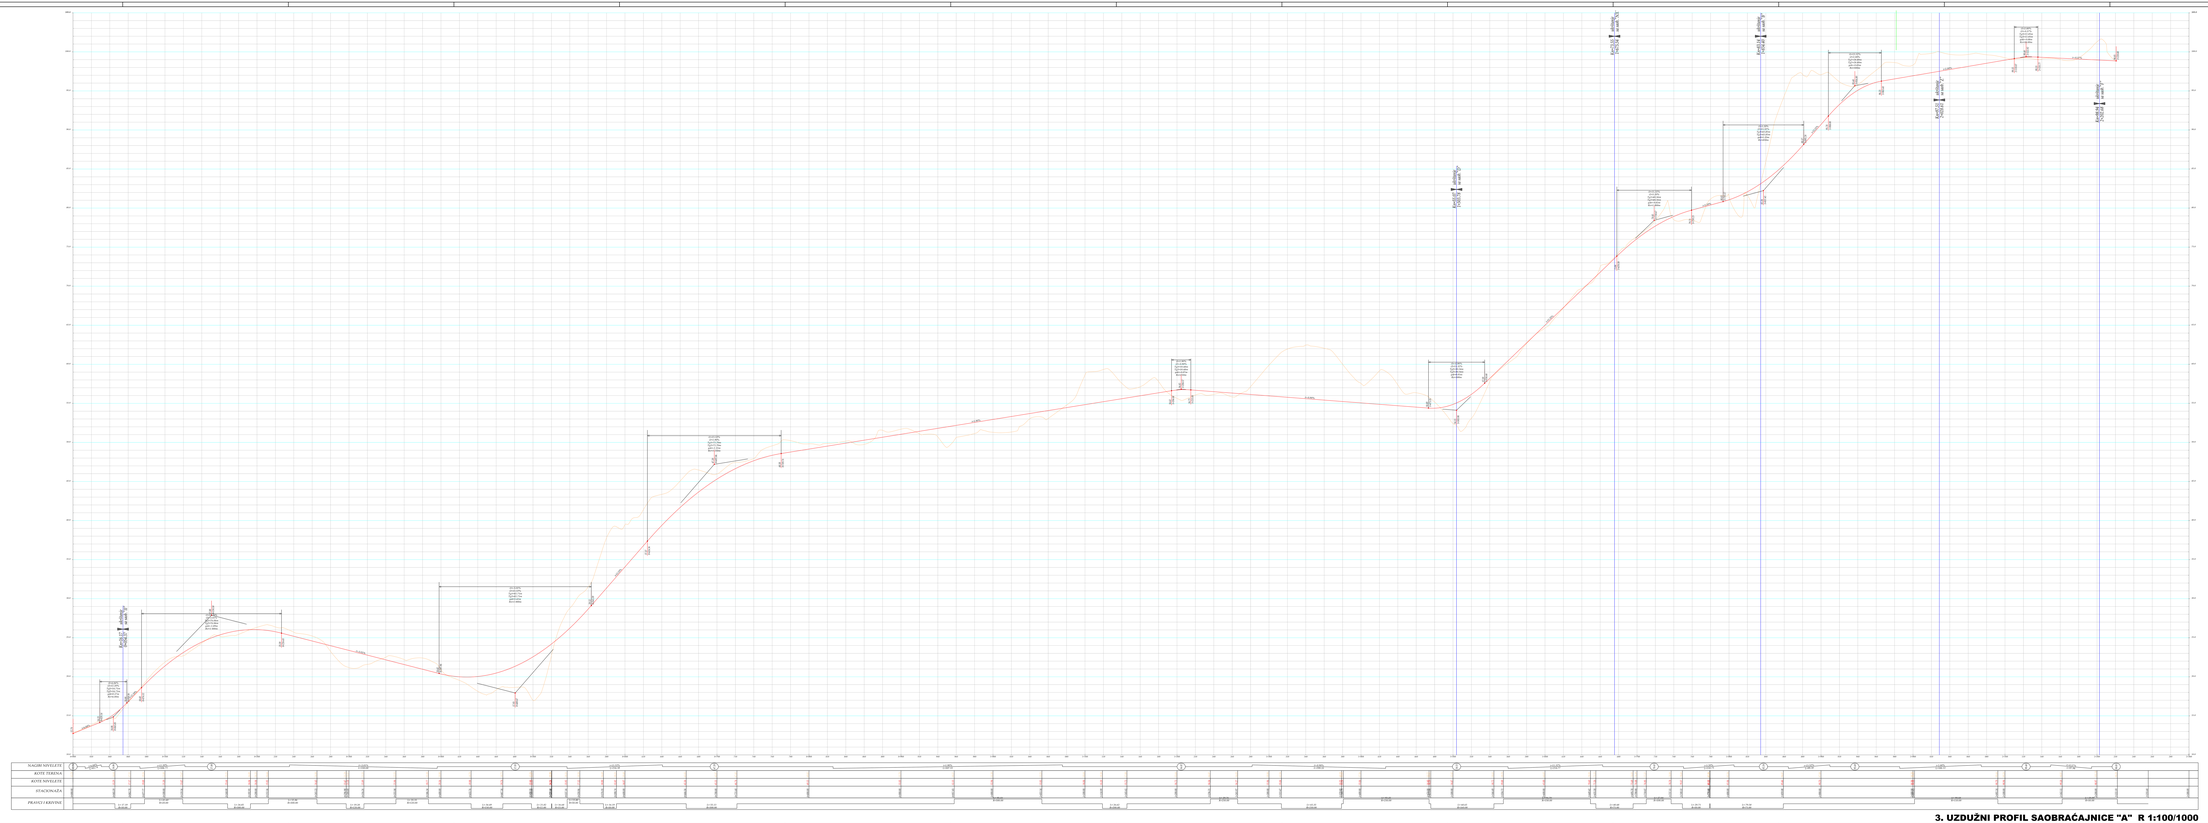

3. UZDUŽNI PROFIL SAOBRAĆAJNICE "A" R 1:100/1000

list 14.3.

PLANIRANO STANJE
SAOBRAĆAJ-UZDUŽNI PROFILI

SKUPŠTINA OPŠTINE BUDVA

IZVOĐAČ:
ZAVOD ZA URBANIZAM I TRANSPORT A.D.