


4. UZDUŽNI PROFIL SAOBRAĆAJNICE "S"  
R 1:100/1000

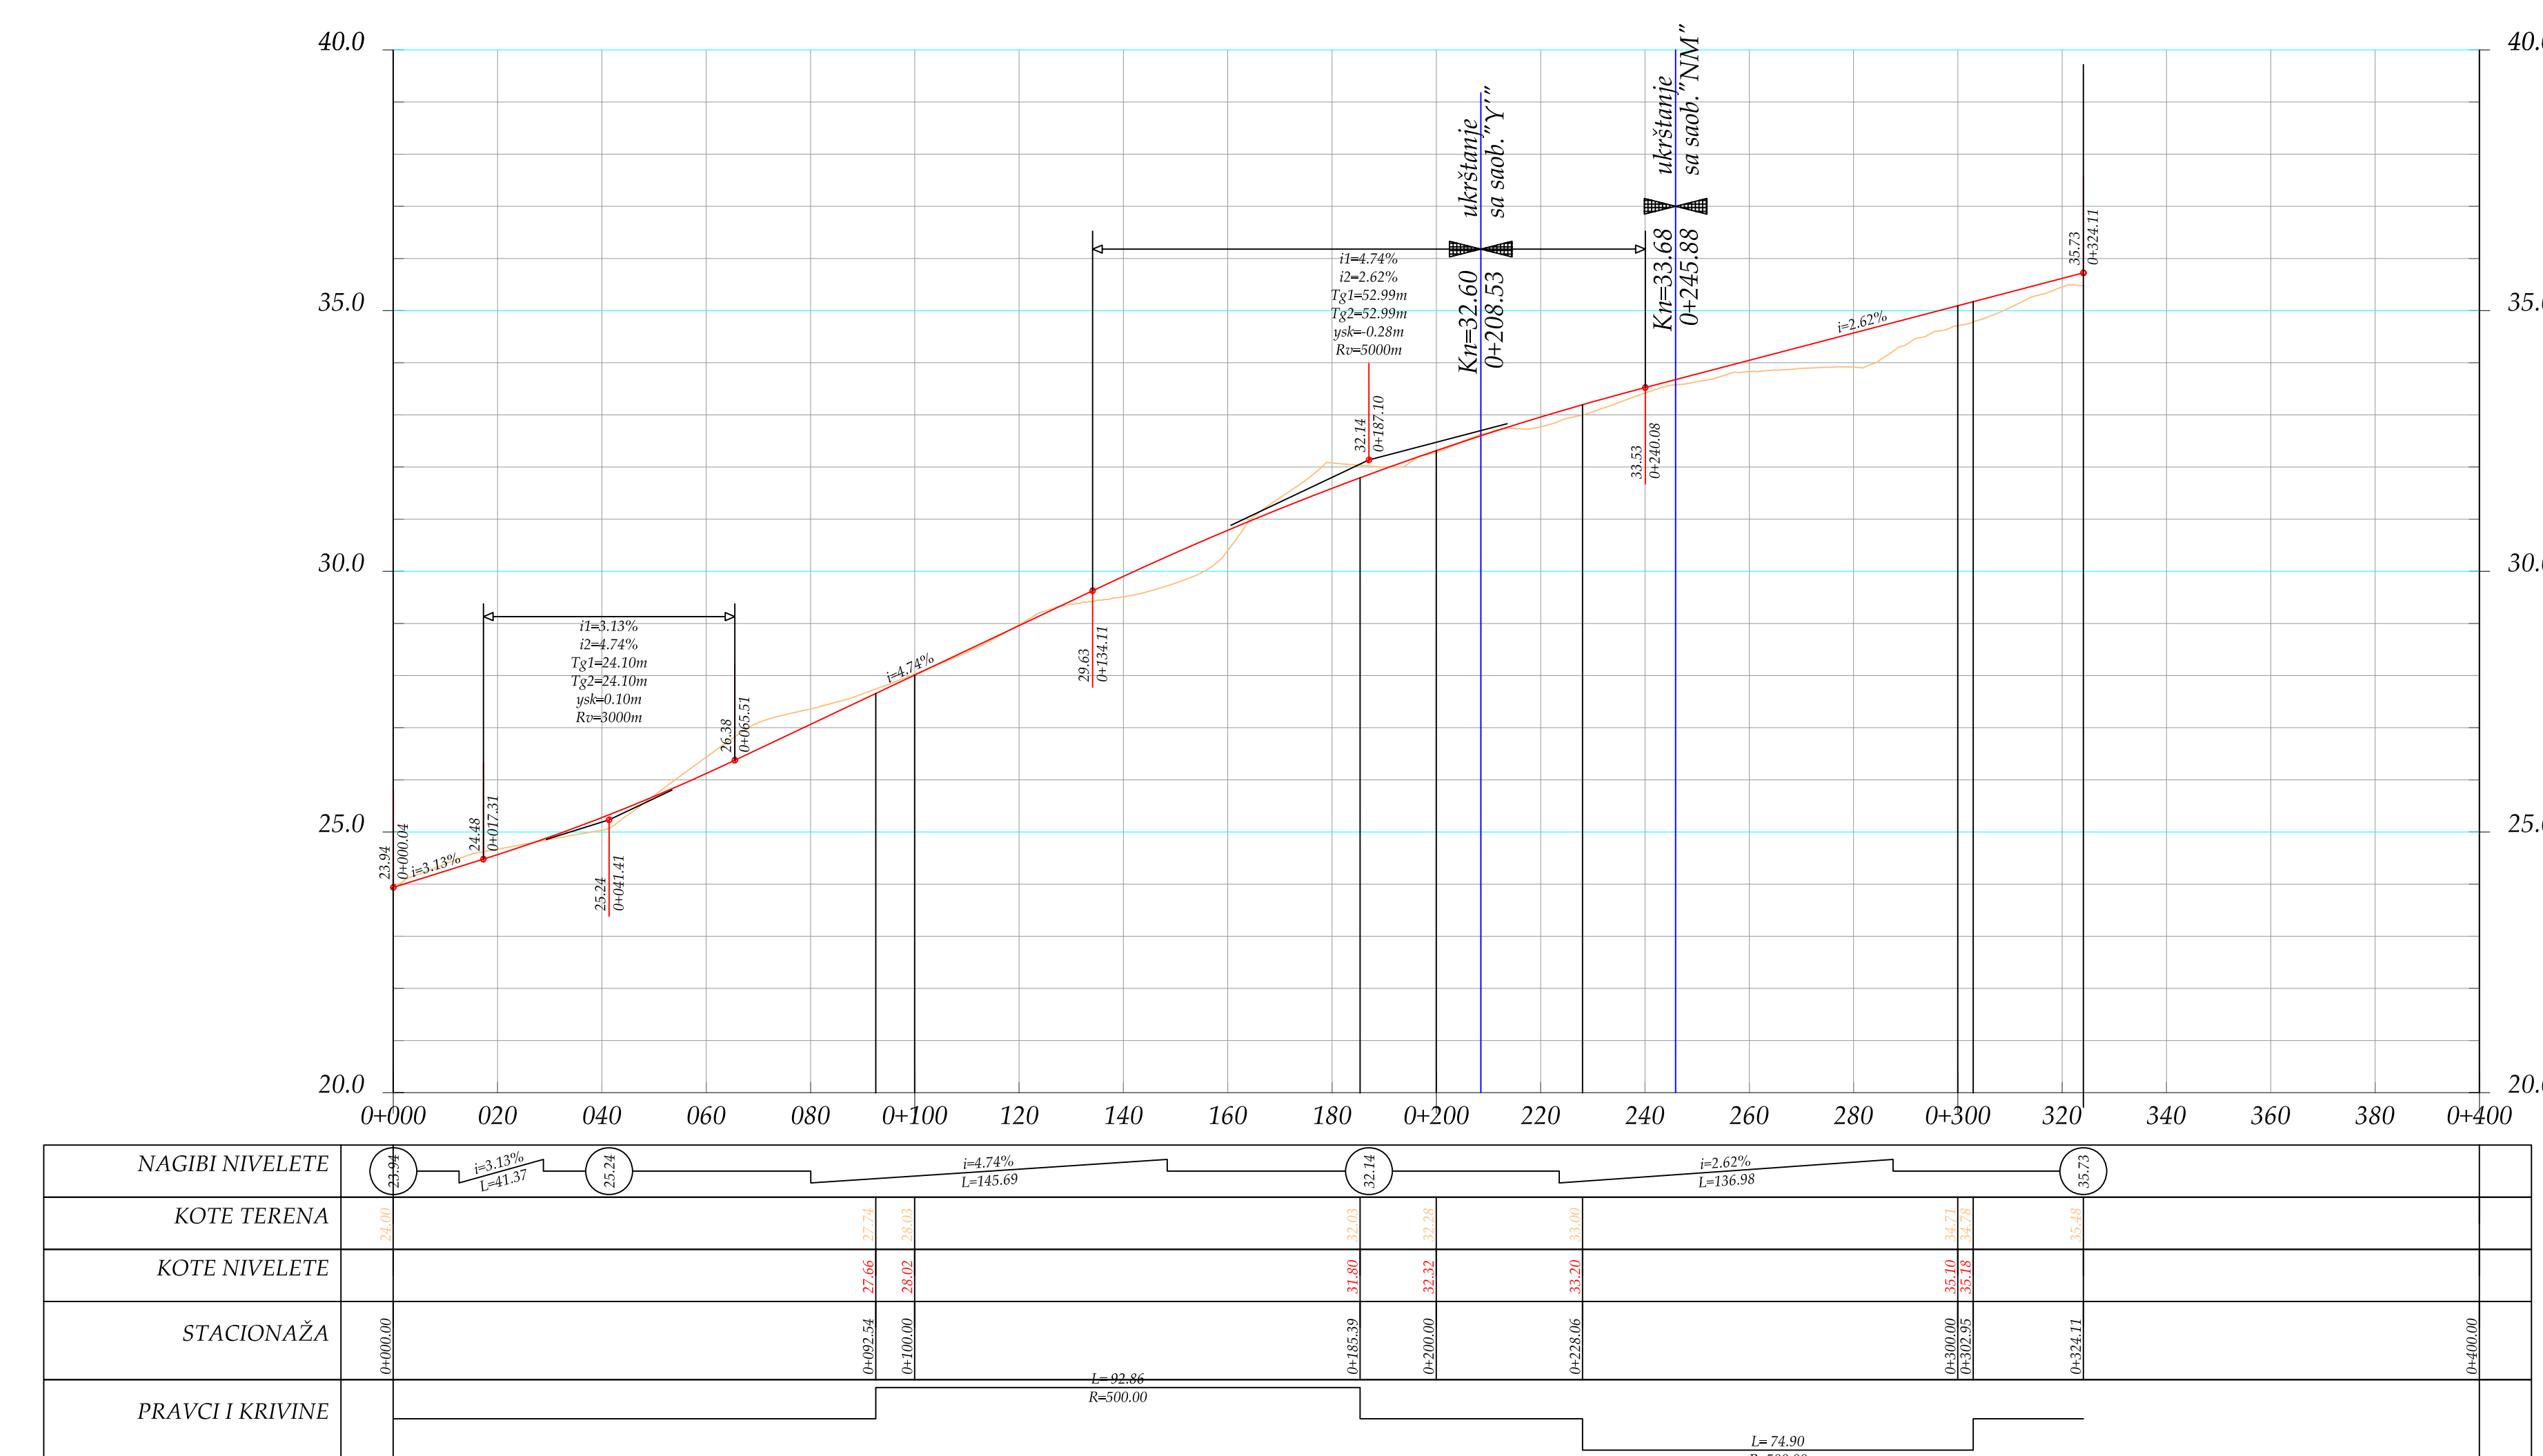

8. UZDUŽNI PROFIL SAOBRAĆAJNICE "X"  
R 1:100/1000

list 14.4.

PLANIRANO STANJE  
SAOBRAĆAJ-UZDUŽNI PROFILI



SKUPŠTINA OPŠTINE BUDVA



ZAVOD ZA IZGRADNJU "BUDVA" A.D.



DETALJNI URBANISTIČKI PLAN "PODKOŠLJUN"