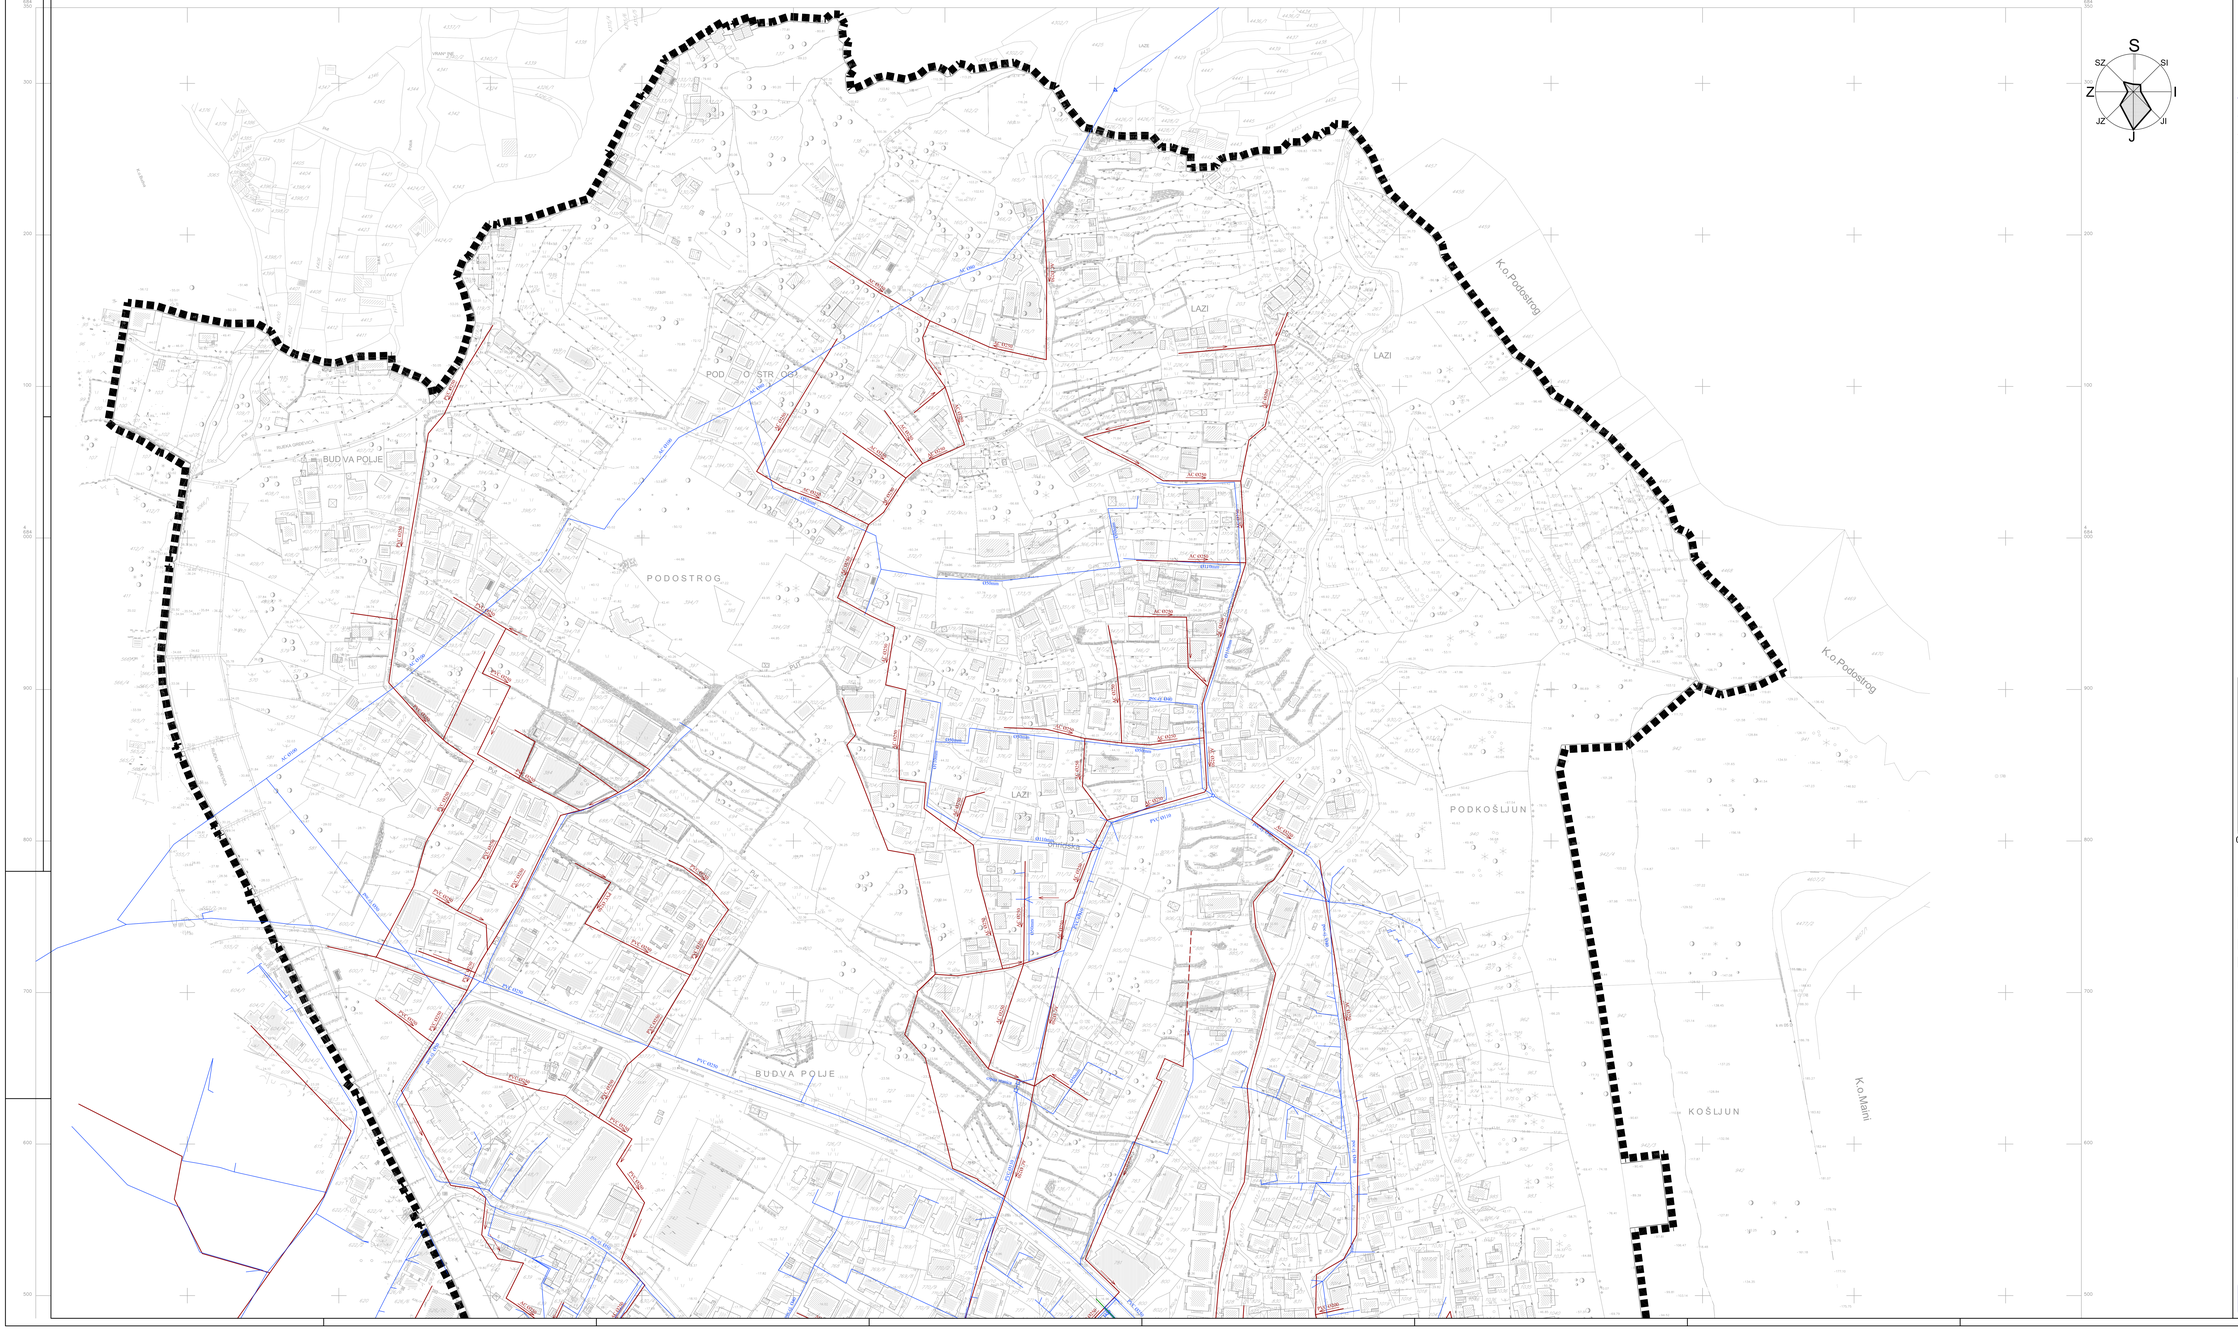

LEGENDA:

- granica plana
- regionalni vodovod
- vodovod
- fekalna kanalizacija
- atmosferska kanalizacija

1 ha

0 10 20 50 100 150 m

list 16.

POSTOJEĆE STANJE HIDROTEHNIČKA INFRASTRUKTURA

R 1:1000

SKUPŠTINA OPŠTINE BUDVA

OBRADIVAČ

ZAVOD ZA IZGRADNJU "BUDVA" A.D.