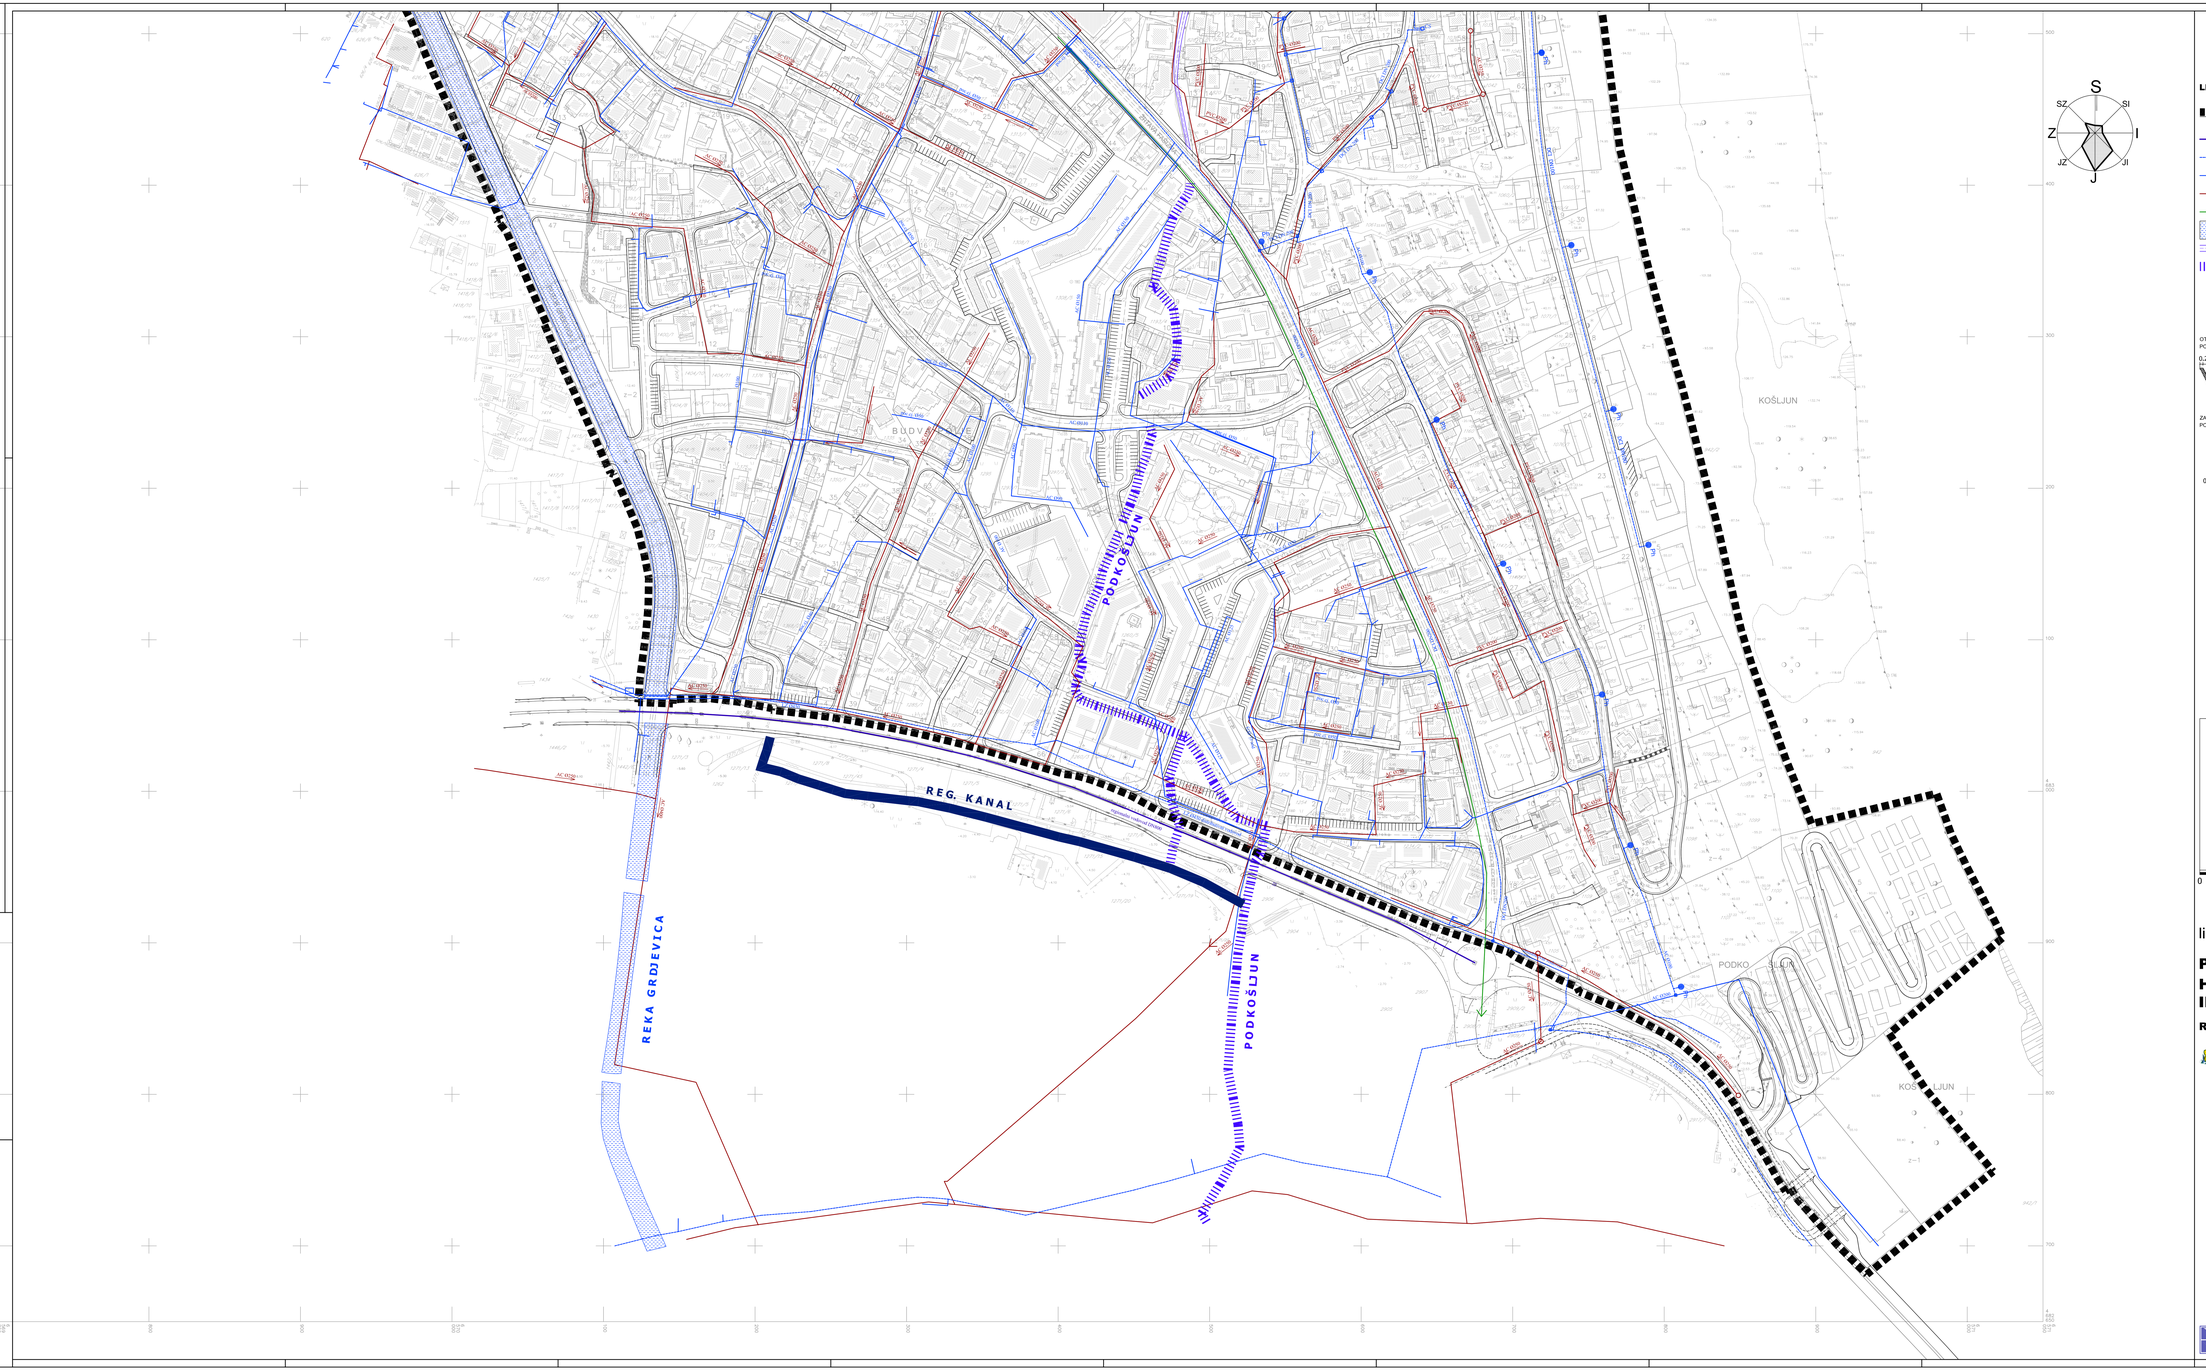

LEGENDA:

- granica plana
- regionalni vodovod
- postojeći vodovod
- novi vodovod
- fekalna kanalizacija
- atmosferska kanalizacija
- regulisana rijeka
- regulisani potok - otvoreno korito
- regulisani potok - djelimično zatvoreno korito
- cs planirana crpna stanica
- Ph požarni hidrant

OTVORENO REGULISANO KORITO POTOKA PODKOŠLJUN

ZARVORENO REGULISANO KORITO POTOKA PODKOŠLJUN

1 ha

0 10 20 50 100 150 m

list 17a.

PLANIRANO STANJE HIDROTEHNIČKA INFRASTRUKTURA

R 1:1000

SKUPŠTINA OPŠTINE BUDVA

OBRADIVAČ

ZAVOD ZA IZGRADNJU "BUDVA" A.D.