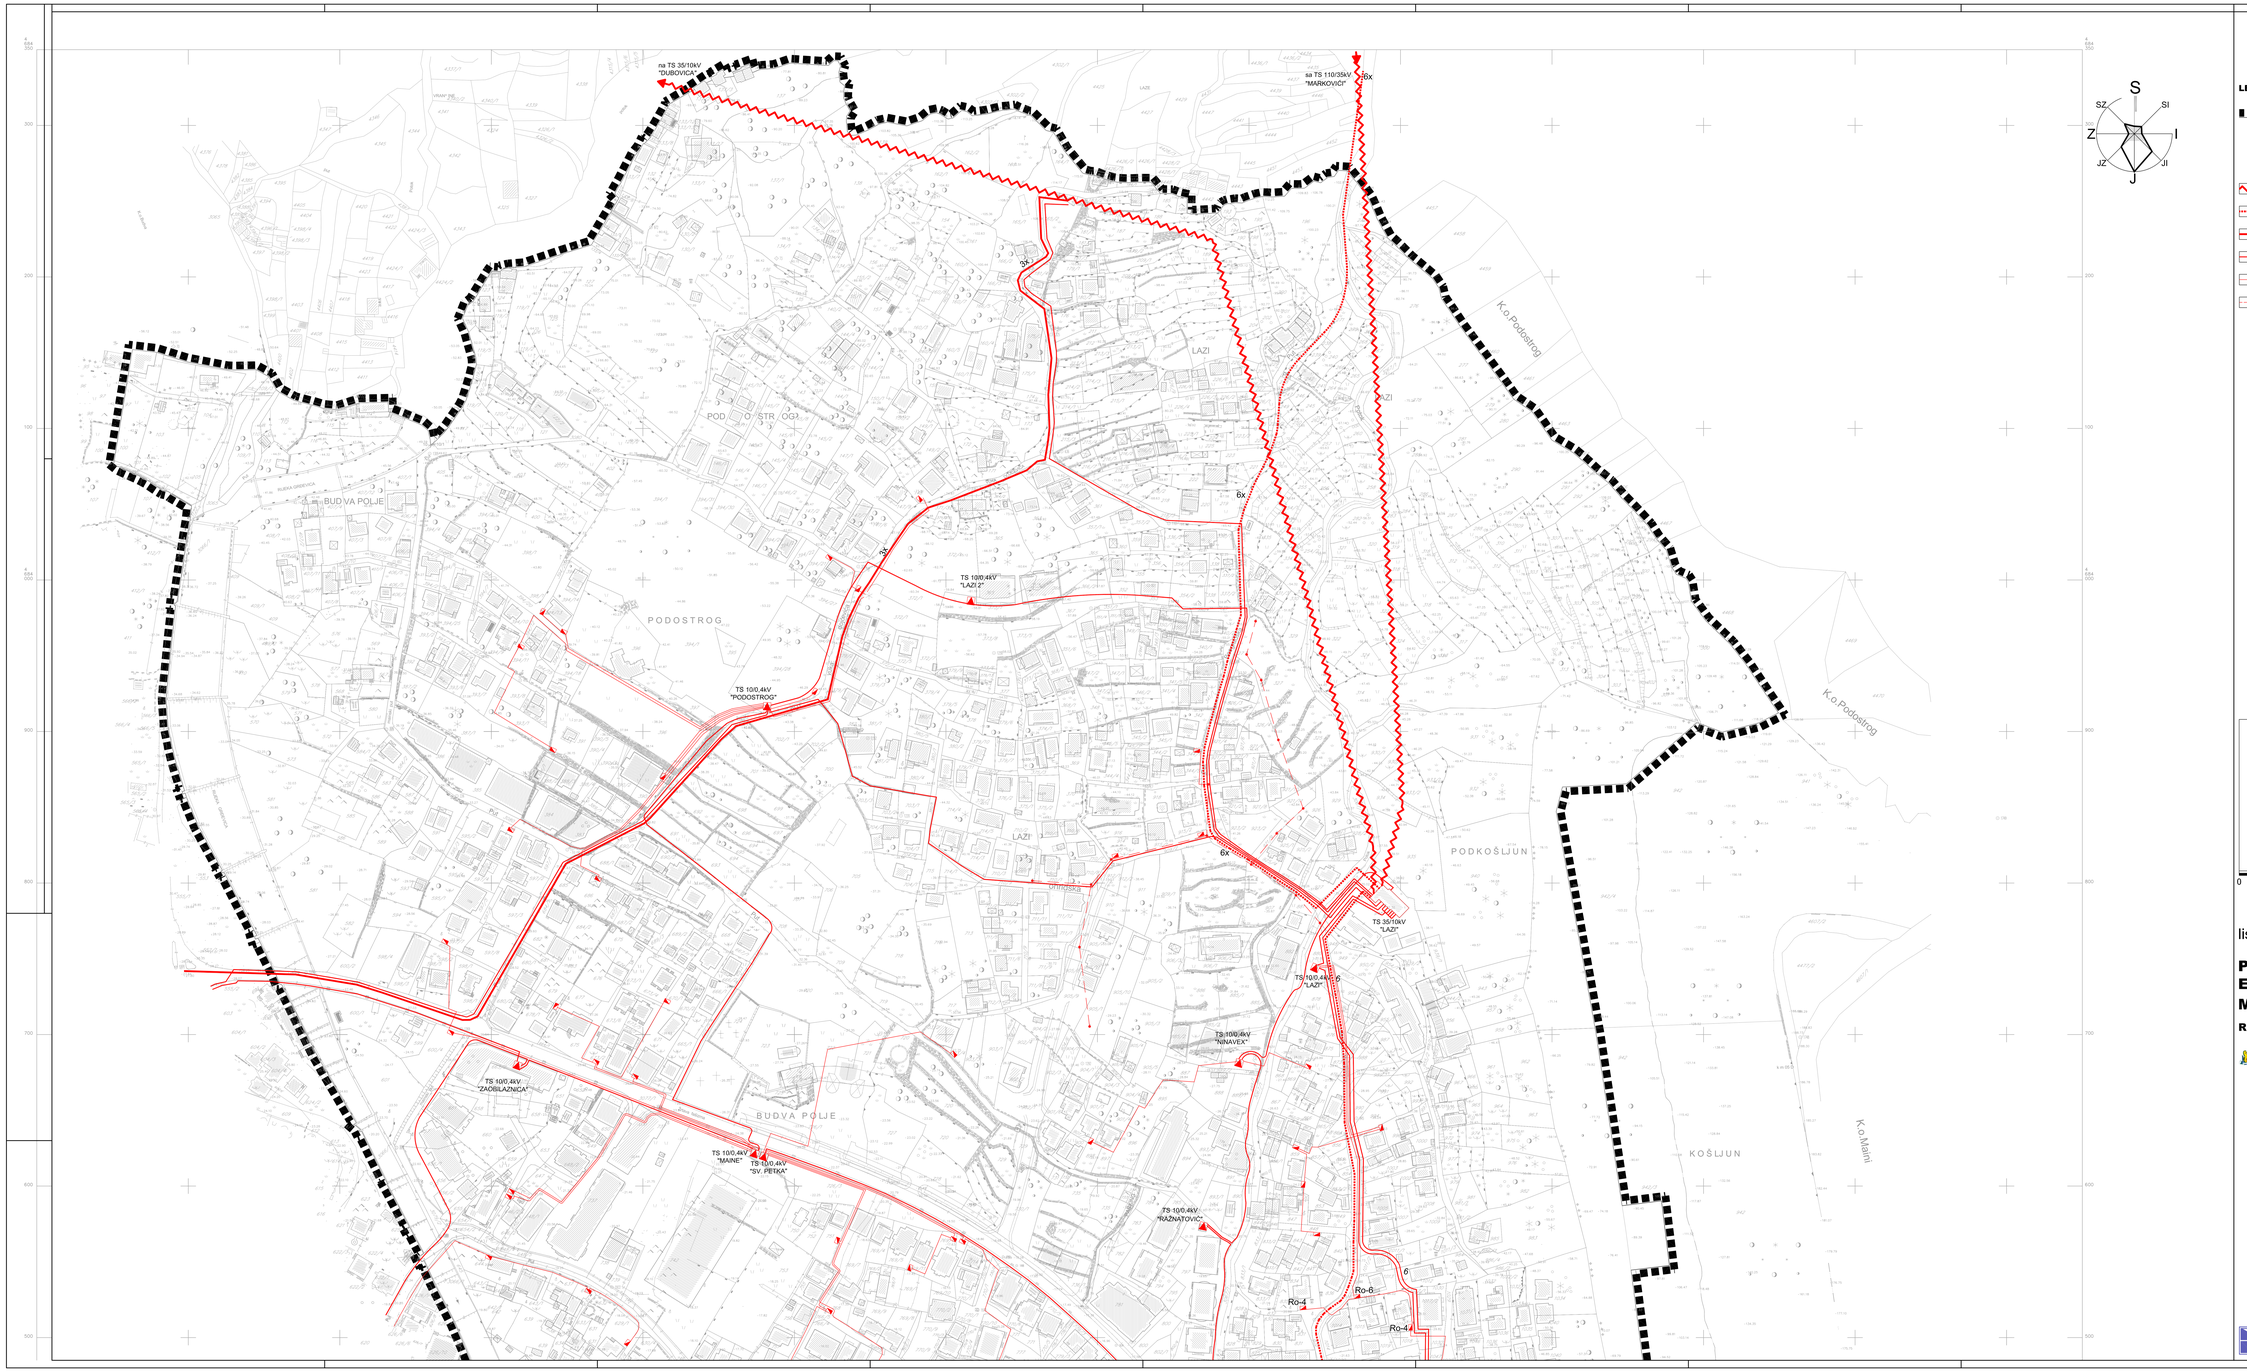

LEGENDA:

- granica plana
- TS 10/0,4 kV
- slobodnostojeći KRO
- 35kV dalekovod (vazdušna mreža)
- 35kV (6x) dalekovod (kablovska mreža)
- 35kV (3x) dalekovod (kablovska mreža)
- 10kV dalekovod (kablovska mreža)
- 0,4kV vod (kablovska mreža)
- 0,4kV vod (vazdušni)

1 ha

0 10 20 50 100 150 m

list 18.

POSTOJEĆE STANJE ELEKTROENERGETSKA MREŽA

R 1:1000

SKUPŠTINA OPŠTINE BUDVA

OBRADIVAČ

ZAVOD ZA IZGRADNJU "BUDVA" A.D.