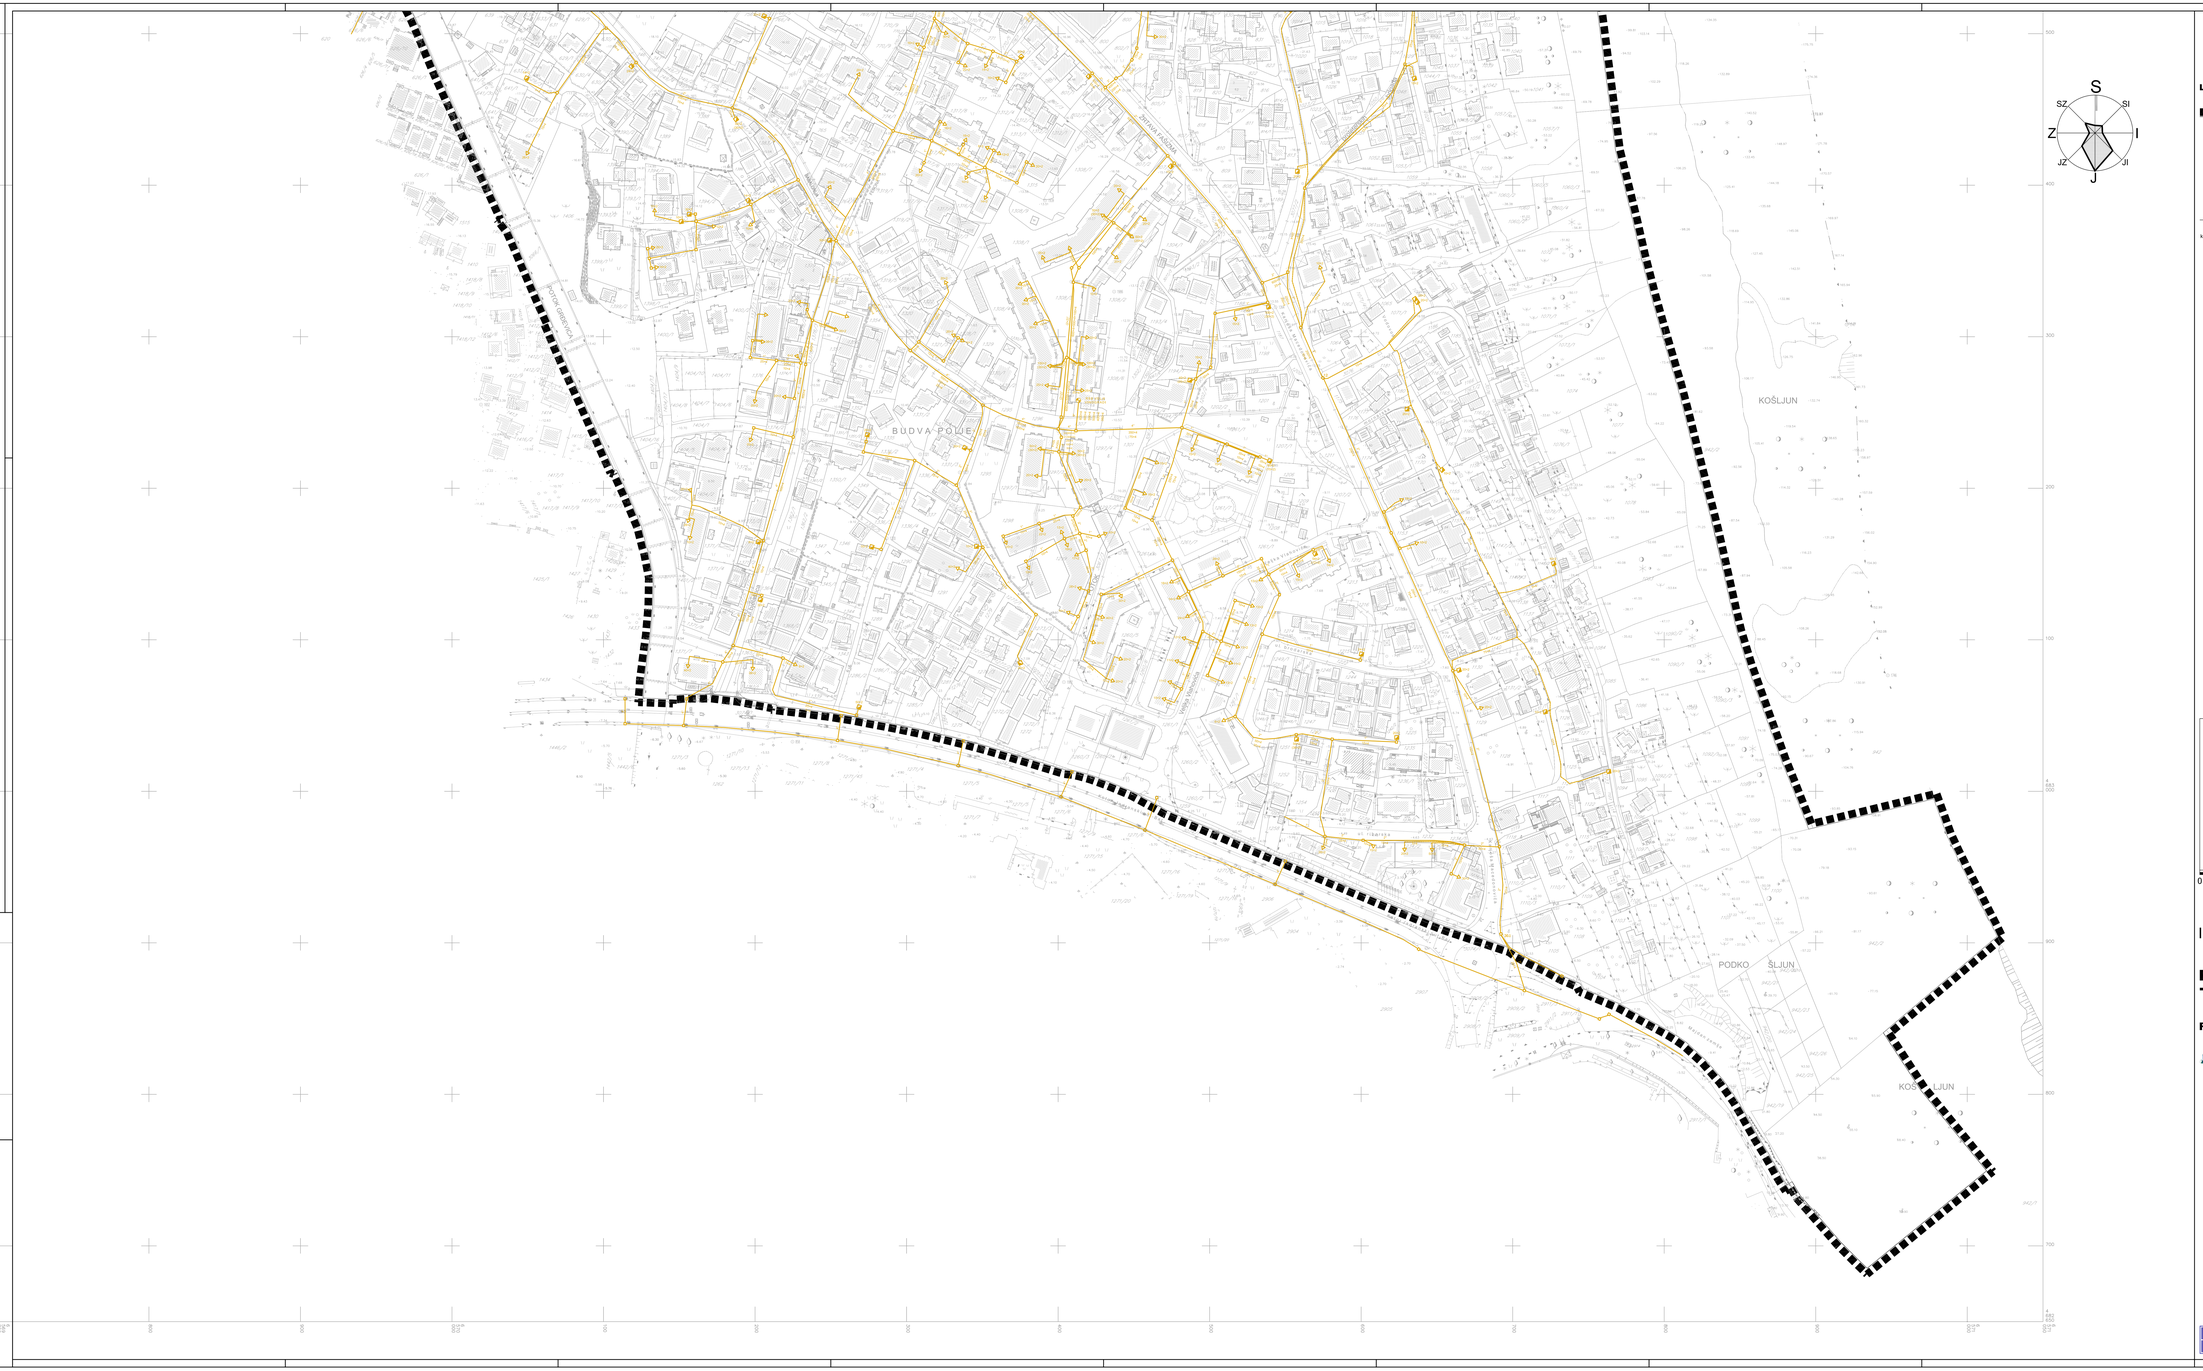

LEGENDA:

- granica plana
- spoljašnji kablovski izvod
- unutrašnji kablovski izvod
- komunikaciono čvorište (izdvojeni komunikacioni stepen)

1 ha

0 10 20 50 100 150 m

list 20a.

POSTOJEĆE STANJE TELEKOMUNIKACIJE

R 1:1000

SKUPŠTINA OPŠTINE BUDVA

OBRADIVAČ

ZAVOD ZA IZGRADNJU "BUDVA" A.D.