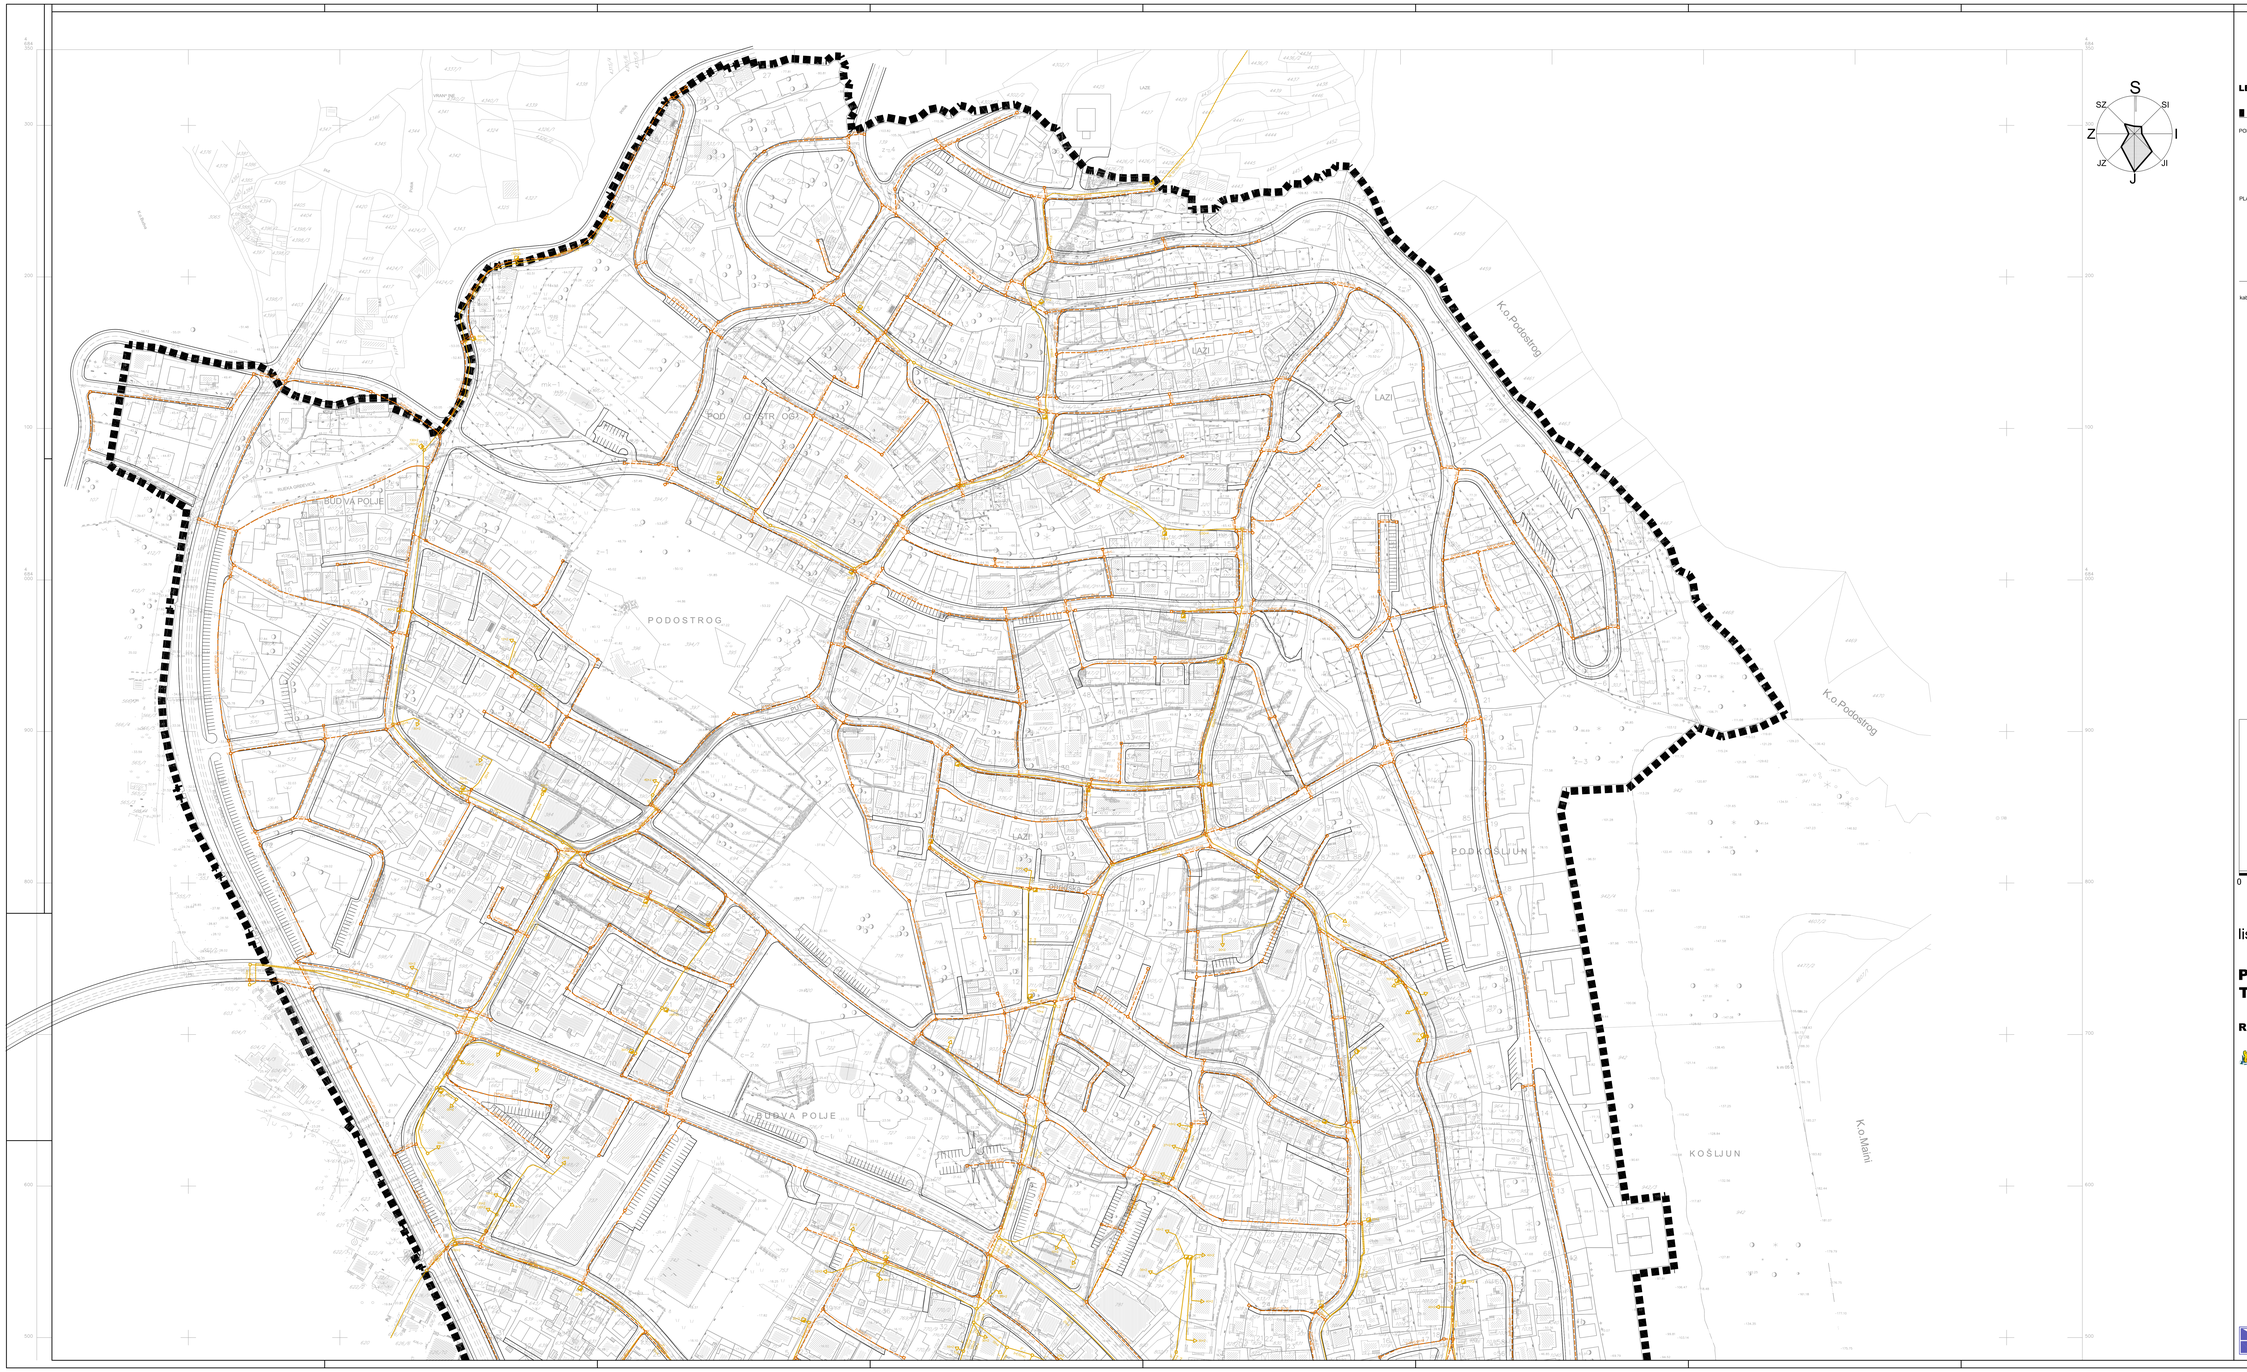

LEGENDA:

granica plana

POSTOJEĆE

spoljašnji kablovski izvod

unutrašnji kablovski izvod

komunikaciono čvorište
(izdvojeni komunikacioni stepen)

PLANIRANO

spoljašnji kablovski izvod

unutrašnji kablovski izvod

komunikaciono čvorište
(izdvojeni komunikacioni stepen)

broj cijevi ø110mm

kablovska TT kanalizacija

kablovsko TT okno

100x40x5,4

kapacitet kabla

oznaka kablovskog područja

1 ha

0 10 20 50 100 150 m

list 21.

PLANIRANO STANJE TELEKOMUNIKACIJE

R 1:1000

SKUPŠTINA OPŠTINE BUDVA

OBRADIVAČ

ZAVOD ZA IZGRADNJU "BUDVA" A.D.