


LEGENDA	
	GRANICA OBUHVAITA
	POSTOJEĆA KANALIZACIJA
	PLANIRANA KANALIZACIJA
	ATMOSFERSKA KANALIZACIJA

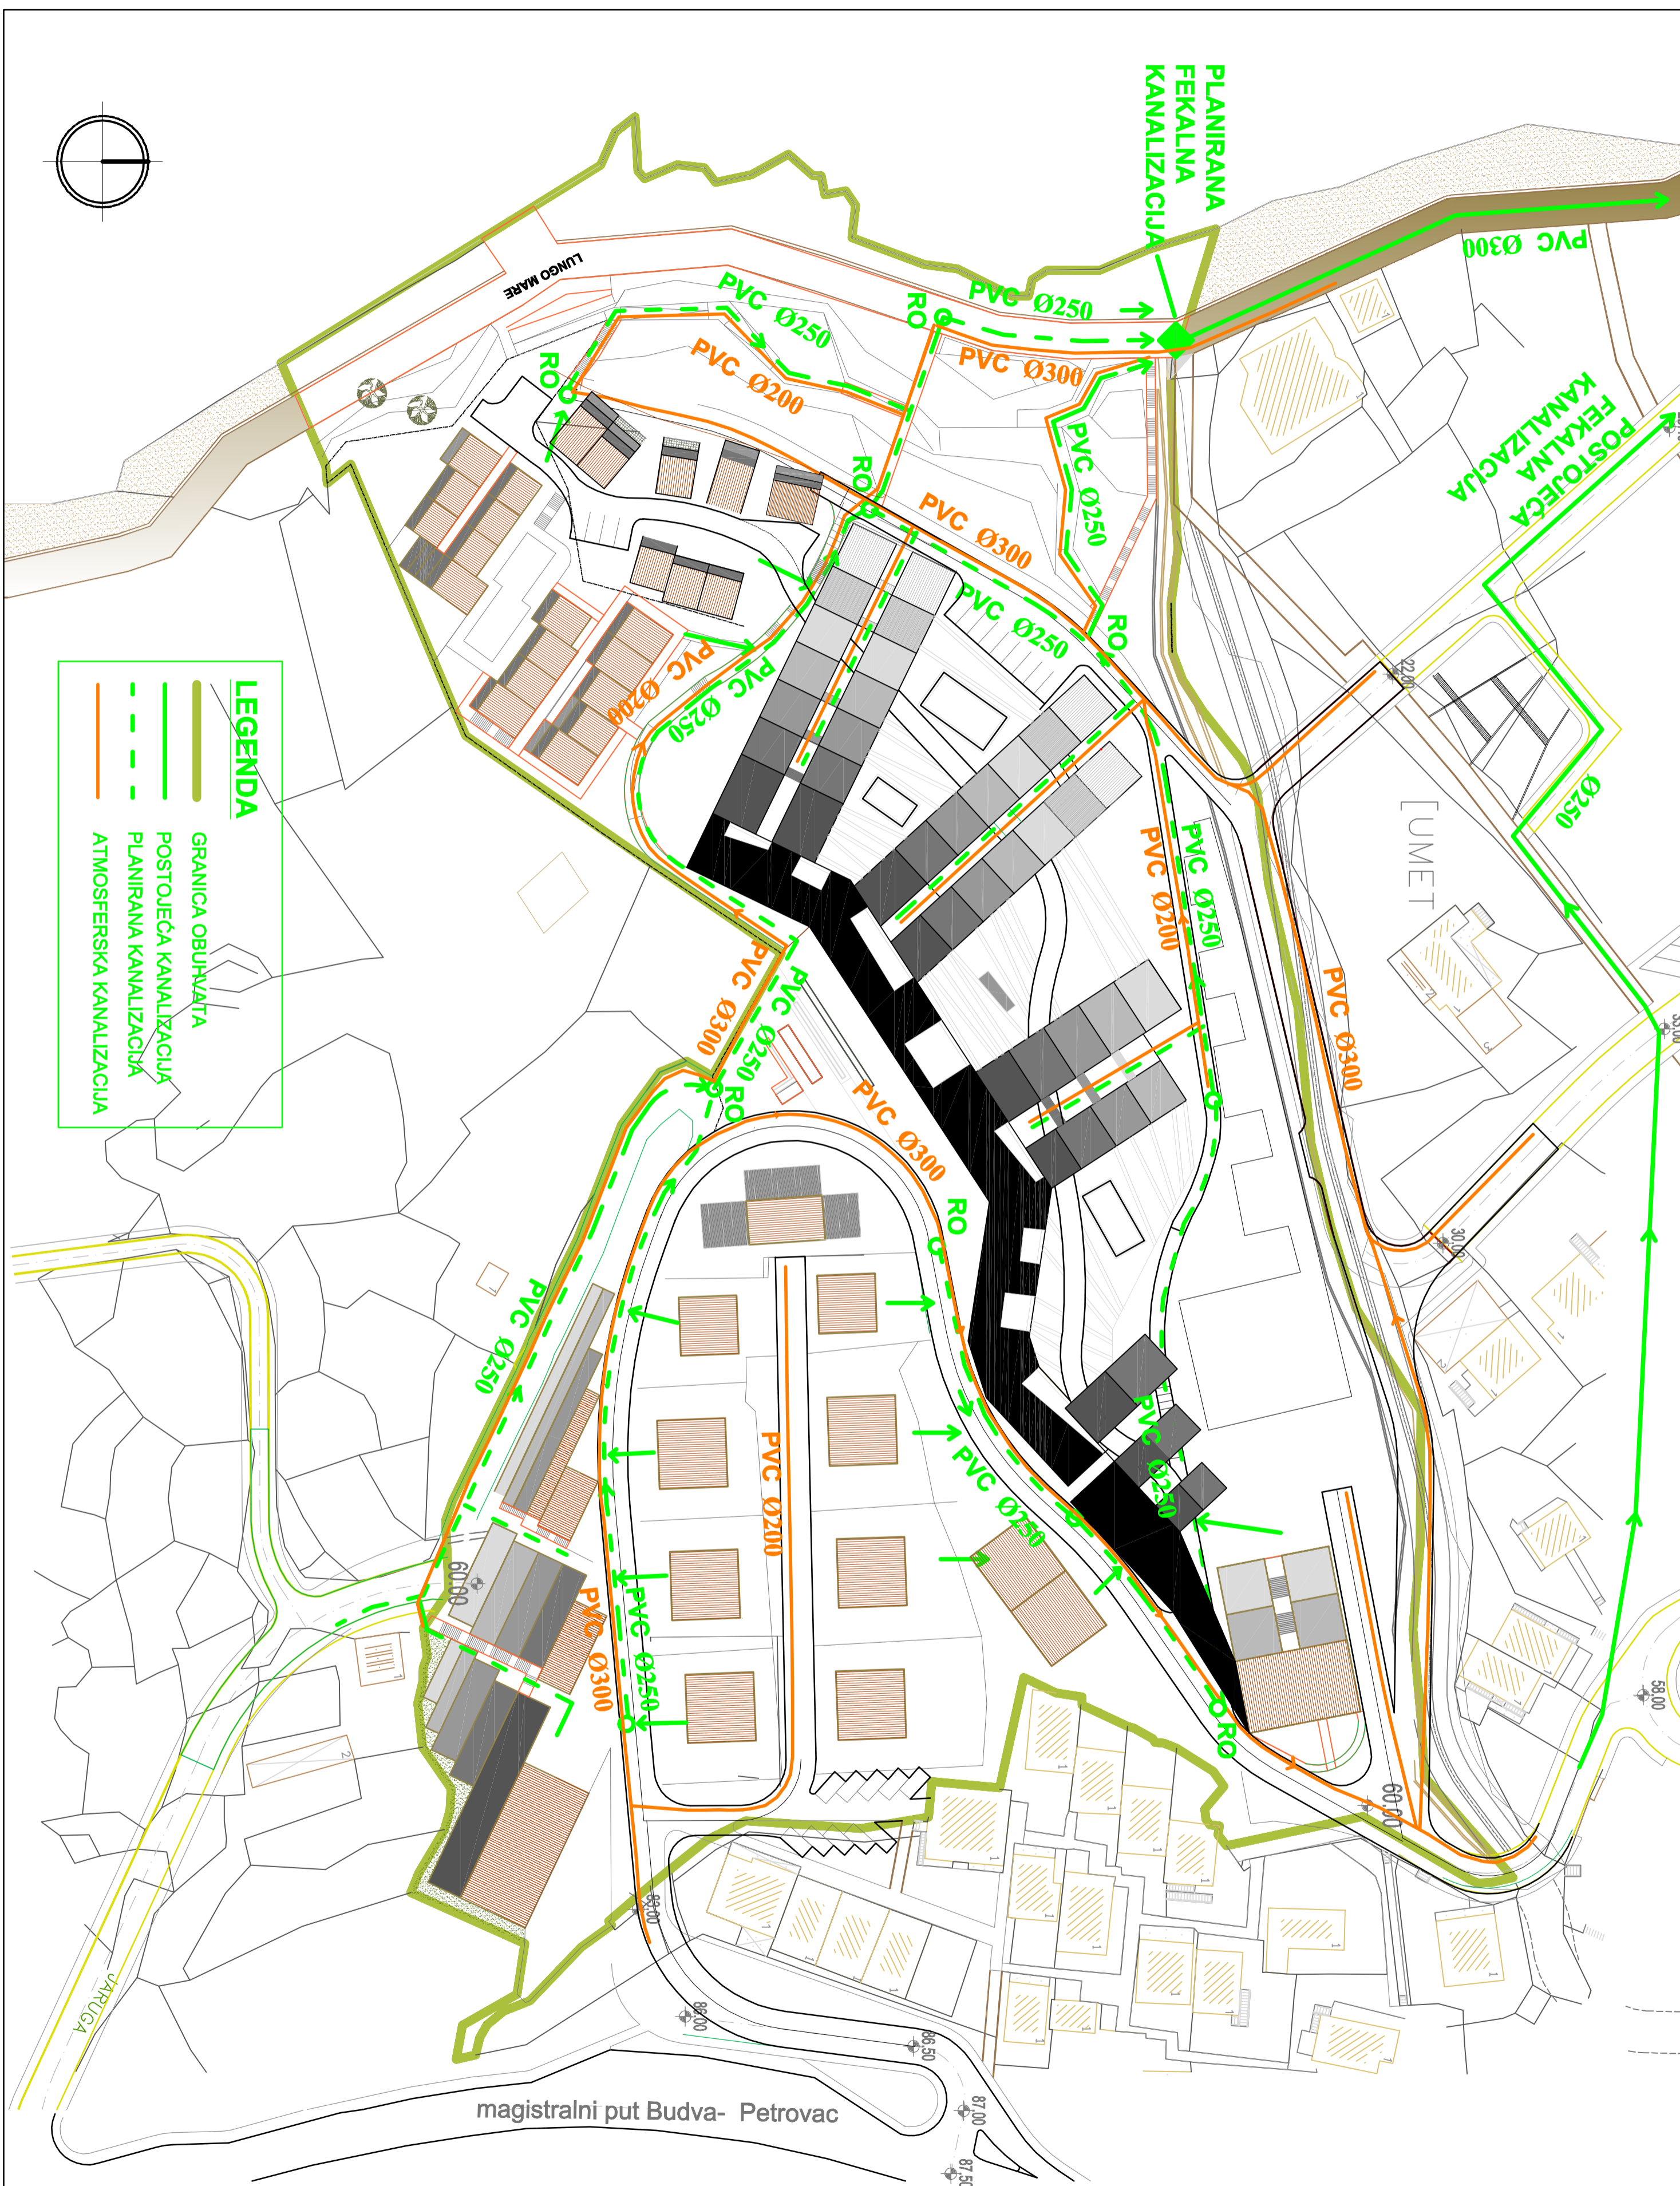

	DEL PROJEKT d.o.o. Budva
POSREDOVANJE	POSREDOVANJE
OPŠTINA	OPŠTINA
INVESTITOR	INVESTITOR
IMOBILIJNA	IMOBILIJNA
d.o.o. BUDVA	d.o.o. BUDVA
OBNOVA	OBNOVA
DEL	DEL
PROJEKT	PROJEKT
d.o.o. Budva	d.o.o. Budva
PROJEKT	PROJEKT
URBANSKI	URBANSKI
PROJEKT	PROJEKT
"Civerna	"Civerna
Glavica"	Glavica"
PRIZN	PRIZN
PLANIRANO	PLANIRANO
STANJE	STANJE
PROJEKT	PROJEKT
Hidroinženjerski	Hidroinženjerski
KANALIZACIONA	KANALIZACIONA
MREŽA	MREŽA
MAŠTA	MAŠTA
1:500	1:500
LIST BR.	LIST BR.
17	17
ODRUB	ODRUB
07. 2008	07. 2008