




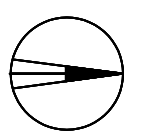

R 1:1000

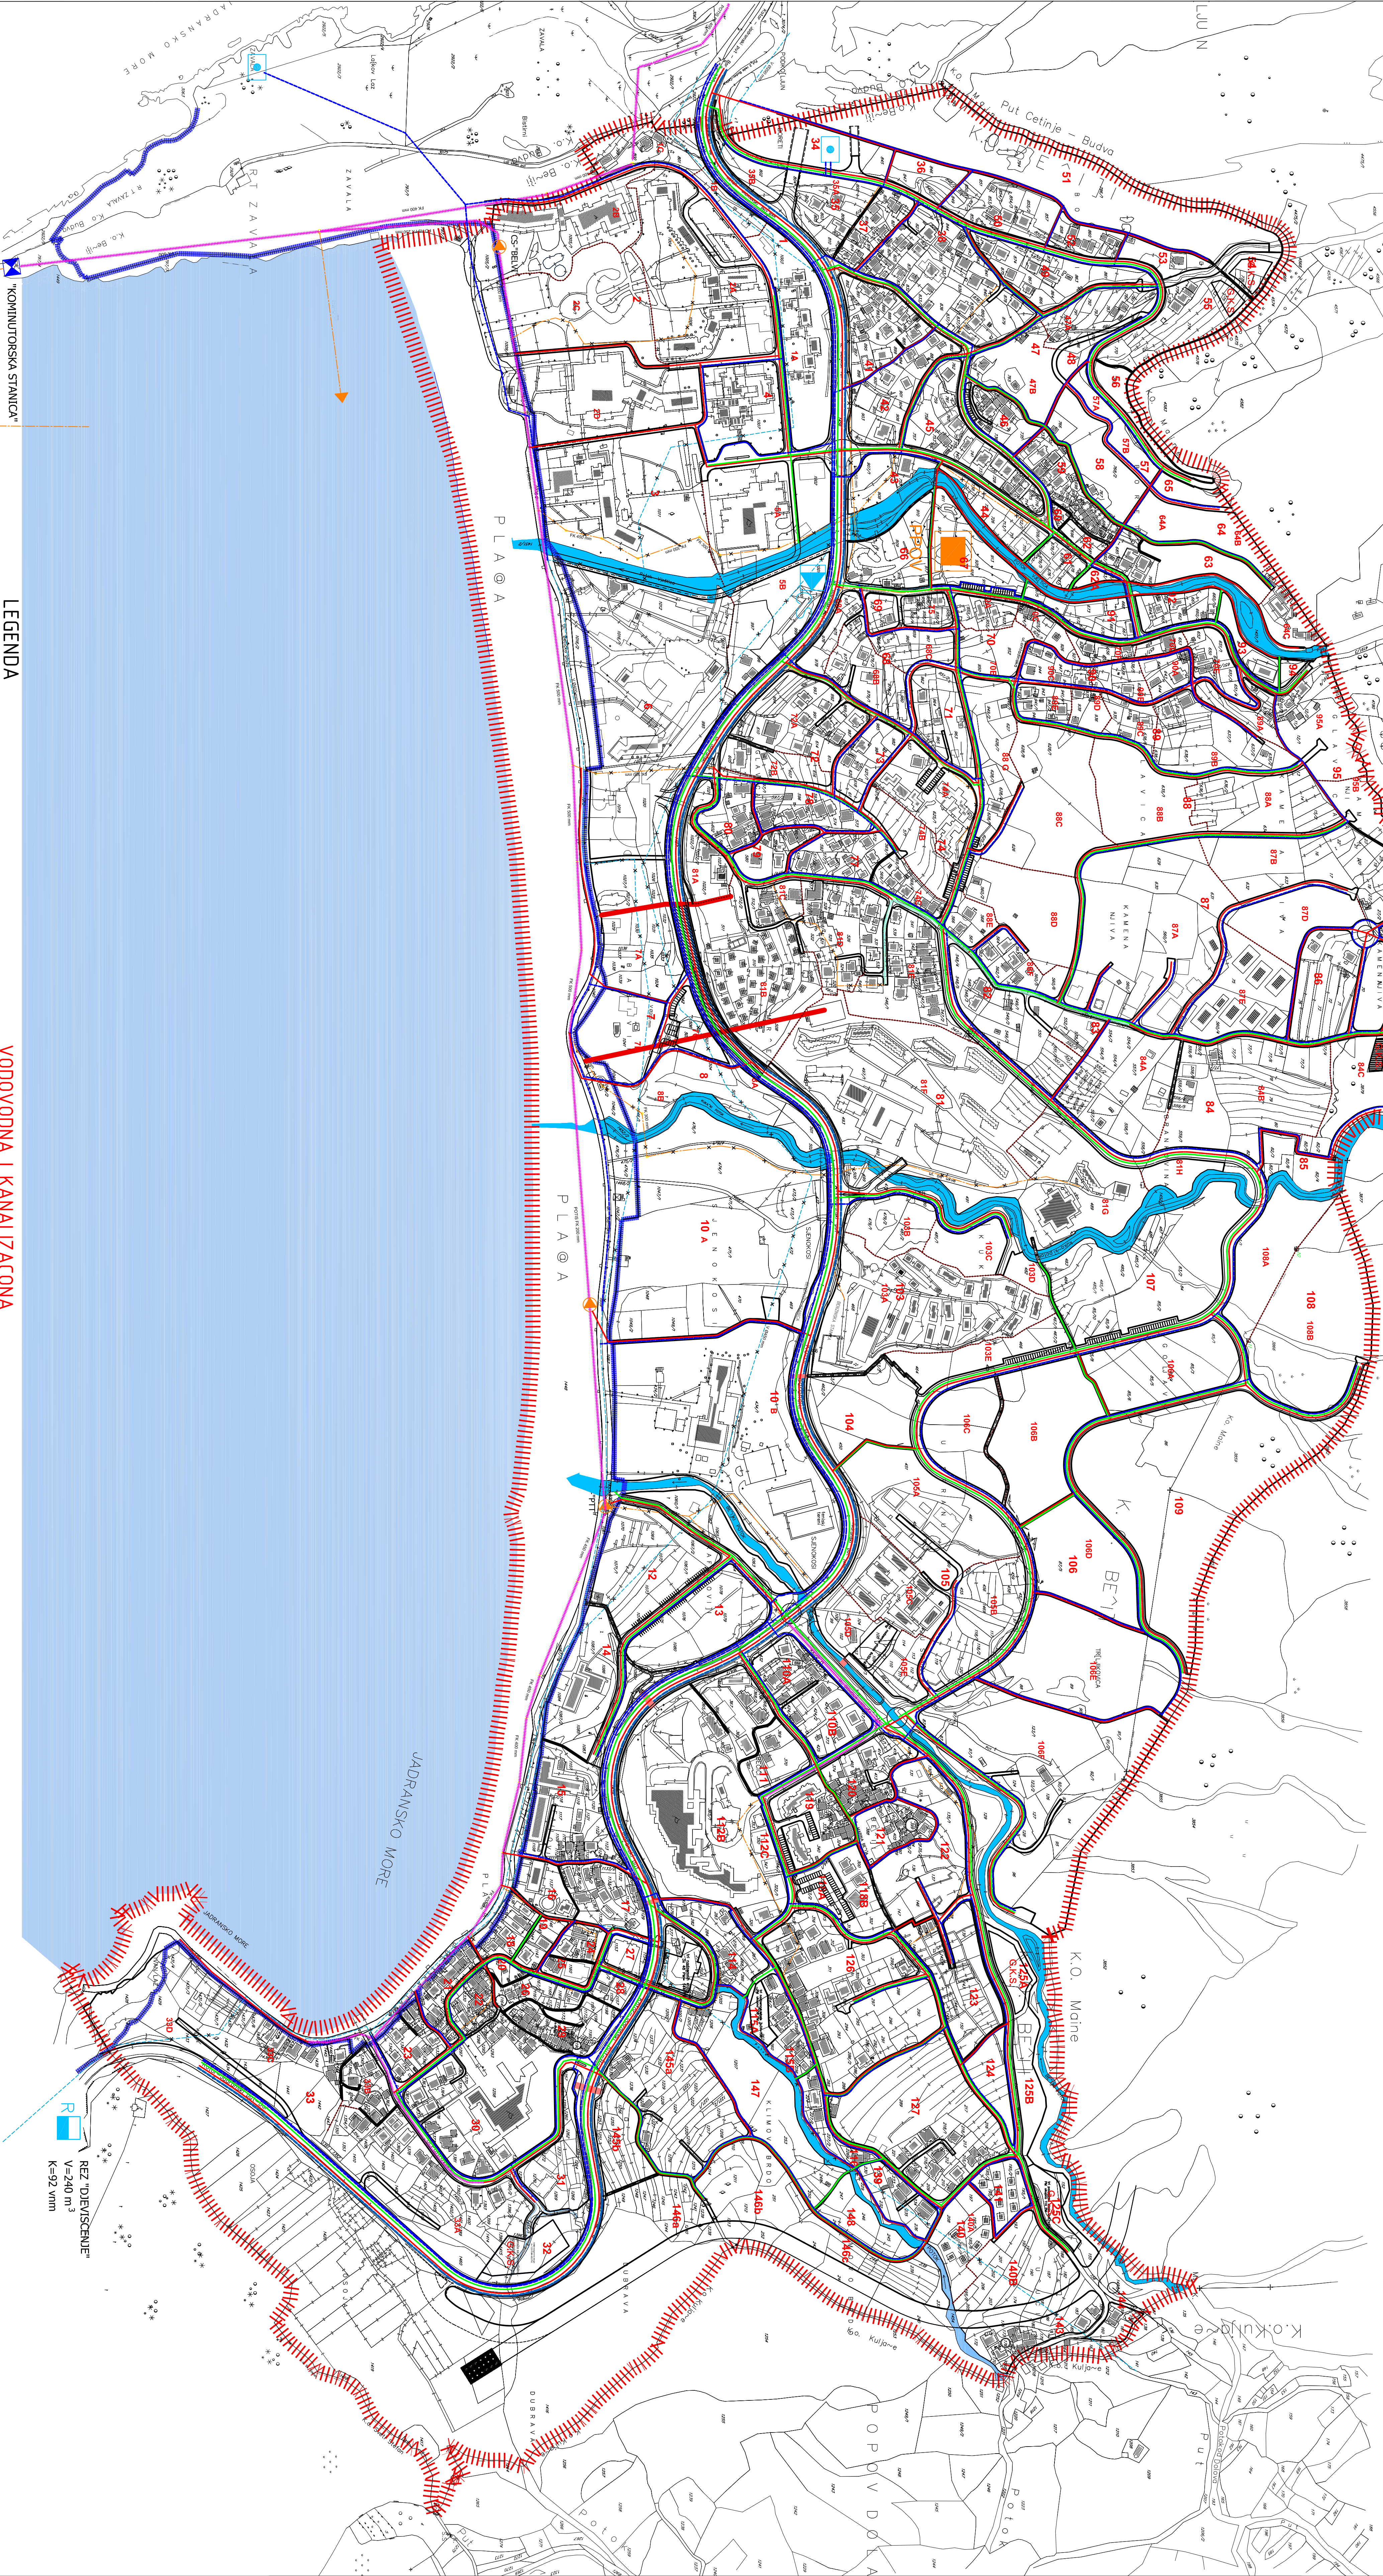

BEČIĆI

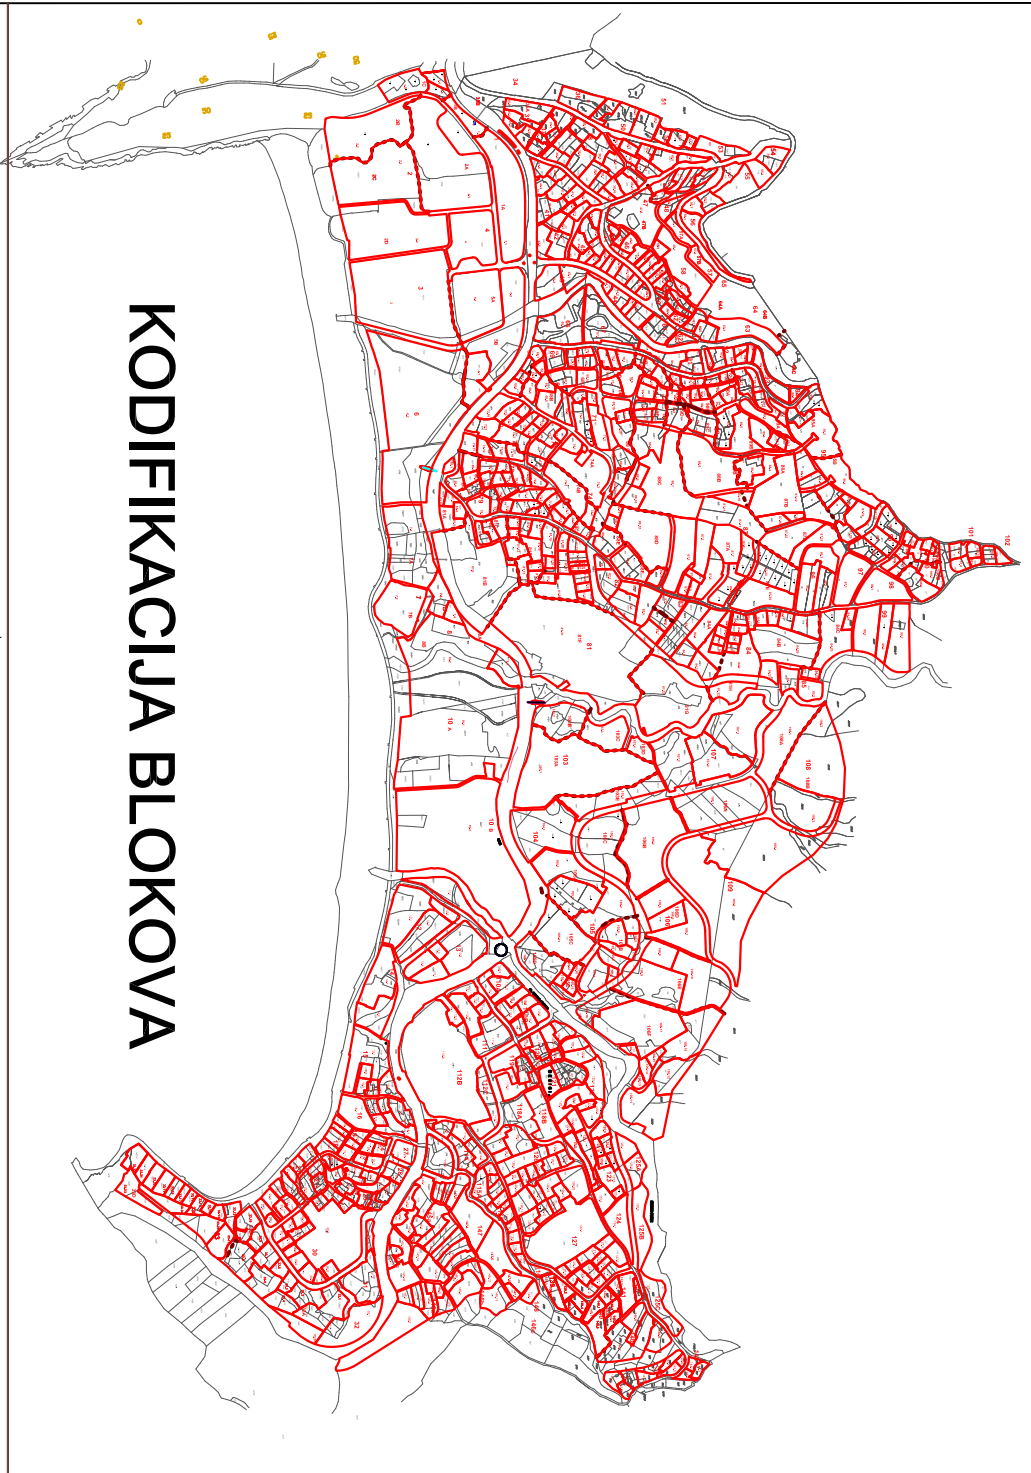

- LEGENDA**
- GRANICA PLANA
  - GRANICA PPPN ZA MORSKO DOBRRO
  - KATASTARSKA PARCELA
  - POSTOJEĆI OBJEKTI
  - POTOK
  - MORE
  - NATKRVENI DEO MAGISTRALNOG PUTA - ZELENA GALERIJA
  - ORIENTACIONA POZICIJA PASARELA
  - PEŠAČKI MOSTOVI I PASARELE

- VODOVODNA I KANALIZACIONA MREŽA I OBJEKTI**
- POSTOJEĆE
  - POSTOJEĆE
  - POSTOJEĆE
  - PLANIRANO
  - REGIONALNI VODOVOD
  - VODOVOD
  - KIŠNA KANALIZACIJA
  - KANALIZACIJA UPOTREBLJENIH VODA

- KANALIZACIONA CRPNA STANICA**
- REZERVOAR
  - CRPNA STANICA ČISTE VODE
  - POSTROJENJE ZA PRERADU VODE
  - POSTROJENJE ZA PRERADU OTPADNE VODE

13.0. INFRASTRUKTURNA REŠENJA  
VODOVODNA I KANALIZACIONA  
MREŽA I POSTROJENJA  
R 1:1000