


INFRASTRUKTURNA REŠENJA, TELEKOMUNIKACIONA MREŽA I POSTROJENJA

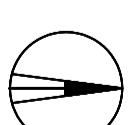


R 1:1000



BEČIĆI

KODIFIKACIJA BLOKOVA

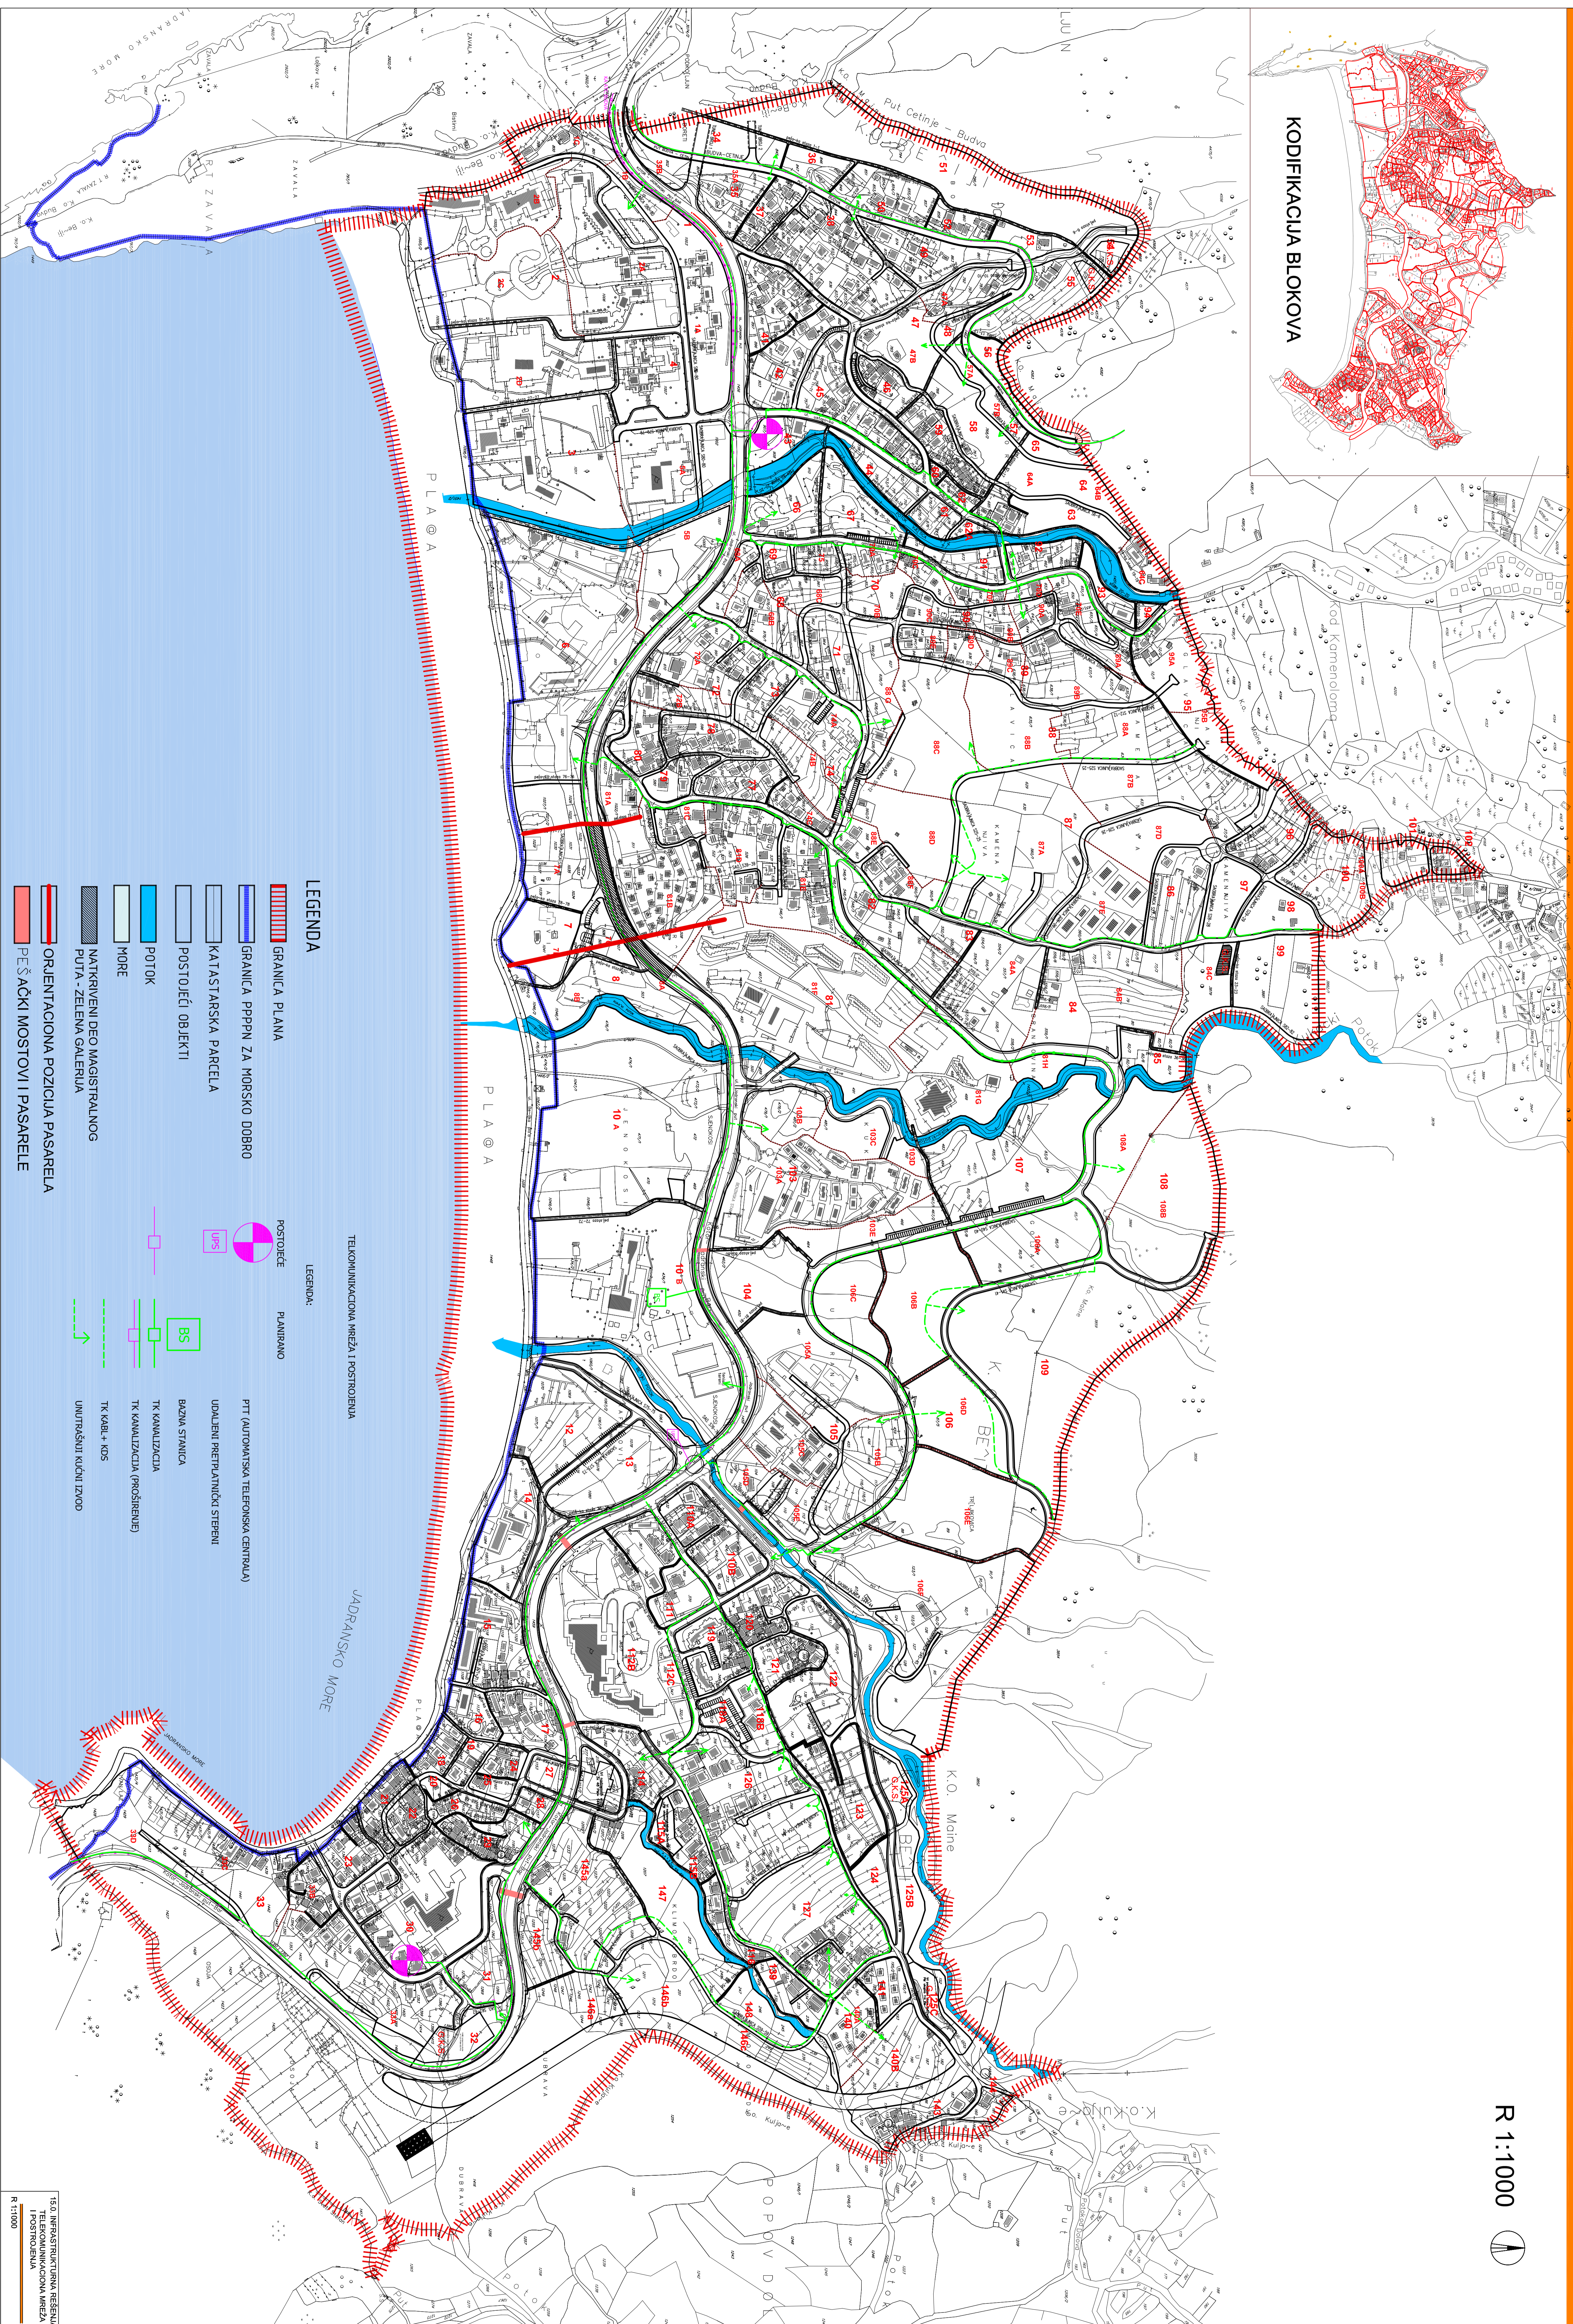

LEGENDA

- GRANICA PLANA
- GRANICA PPPPN ZA MORSKO DOBRRO
- KATASTRARSKA PARCELA
- POSTOJEĆI OBJEKTI
- POTOK
- MORE
- NATKREVENI DEO MAJSTRALNOG PUTA - ZELENA GALERIJA
- ORIENTACIONA POZICIJA PASARELA
- PEŠAČKI MOSTOVII I PASARELE

TELEKOMUNIKACIONA MREŽA I POSTROJENJA

- | | |
|-----------|--------------------------------------|
| POSTOJEĆE | PLANIRANO |
| UMS | PTT (AUTOMATSKA TELEFONSKA CENTRALA) |
| BS | UDAJENI PRETILNICKI STEPENI |
| BS | BAZNA STANICA |
| BS | TK KANALIZACIJA |
| BS | TK KANALIZACIJA (PROŠIRENJE) |
| BS | TK KABLA + KOS |
| BS | UNUTRAŠNJI KUDICI IZDOP |

15.3. INFRASTRUKTURNA REŠENJA
TELEKOMUNIKACIONA MREŽA
I POSTROJENJA
R 1:1000