


KODIFIKACIJA BLOKOVA

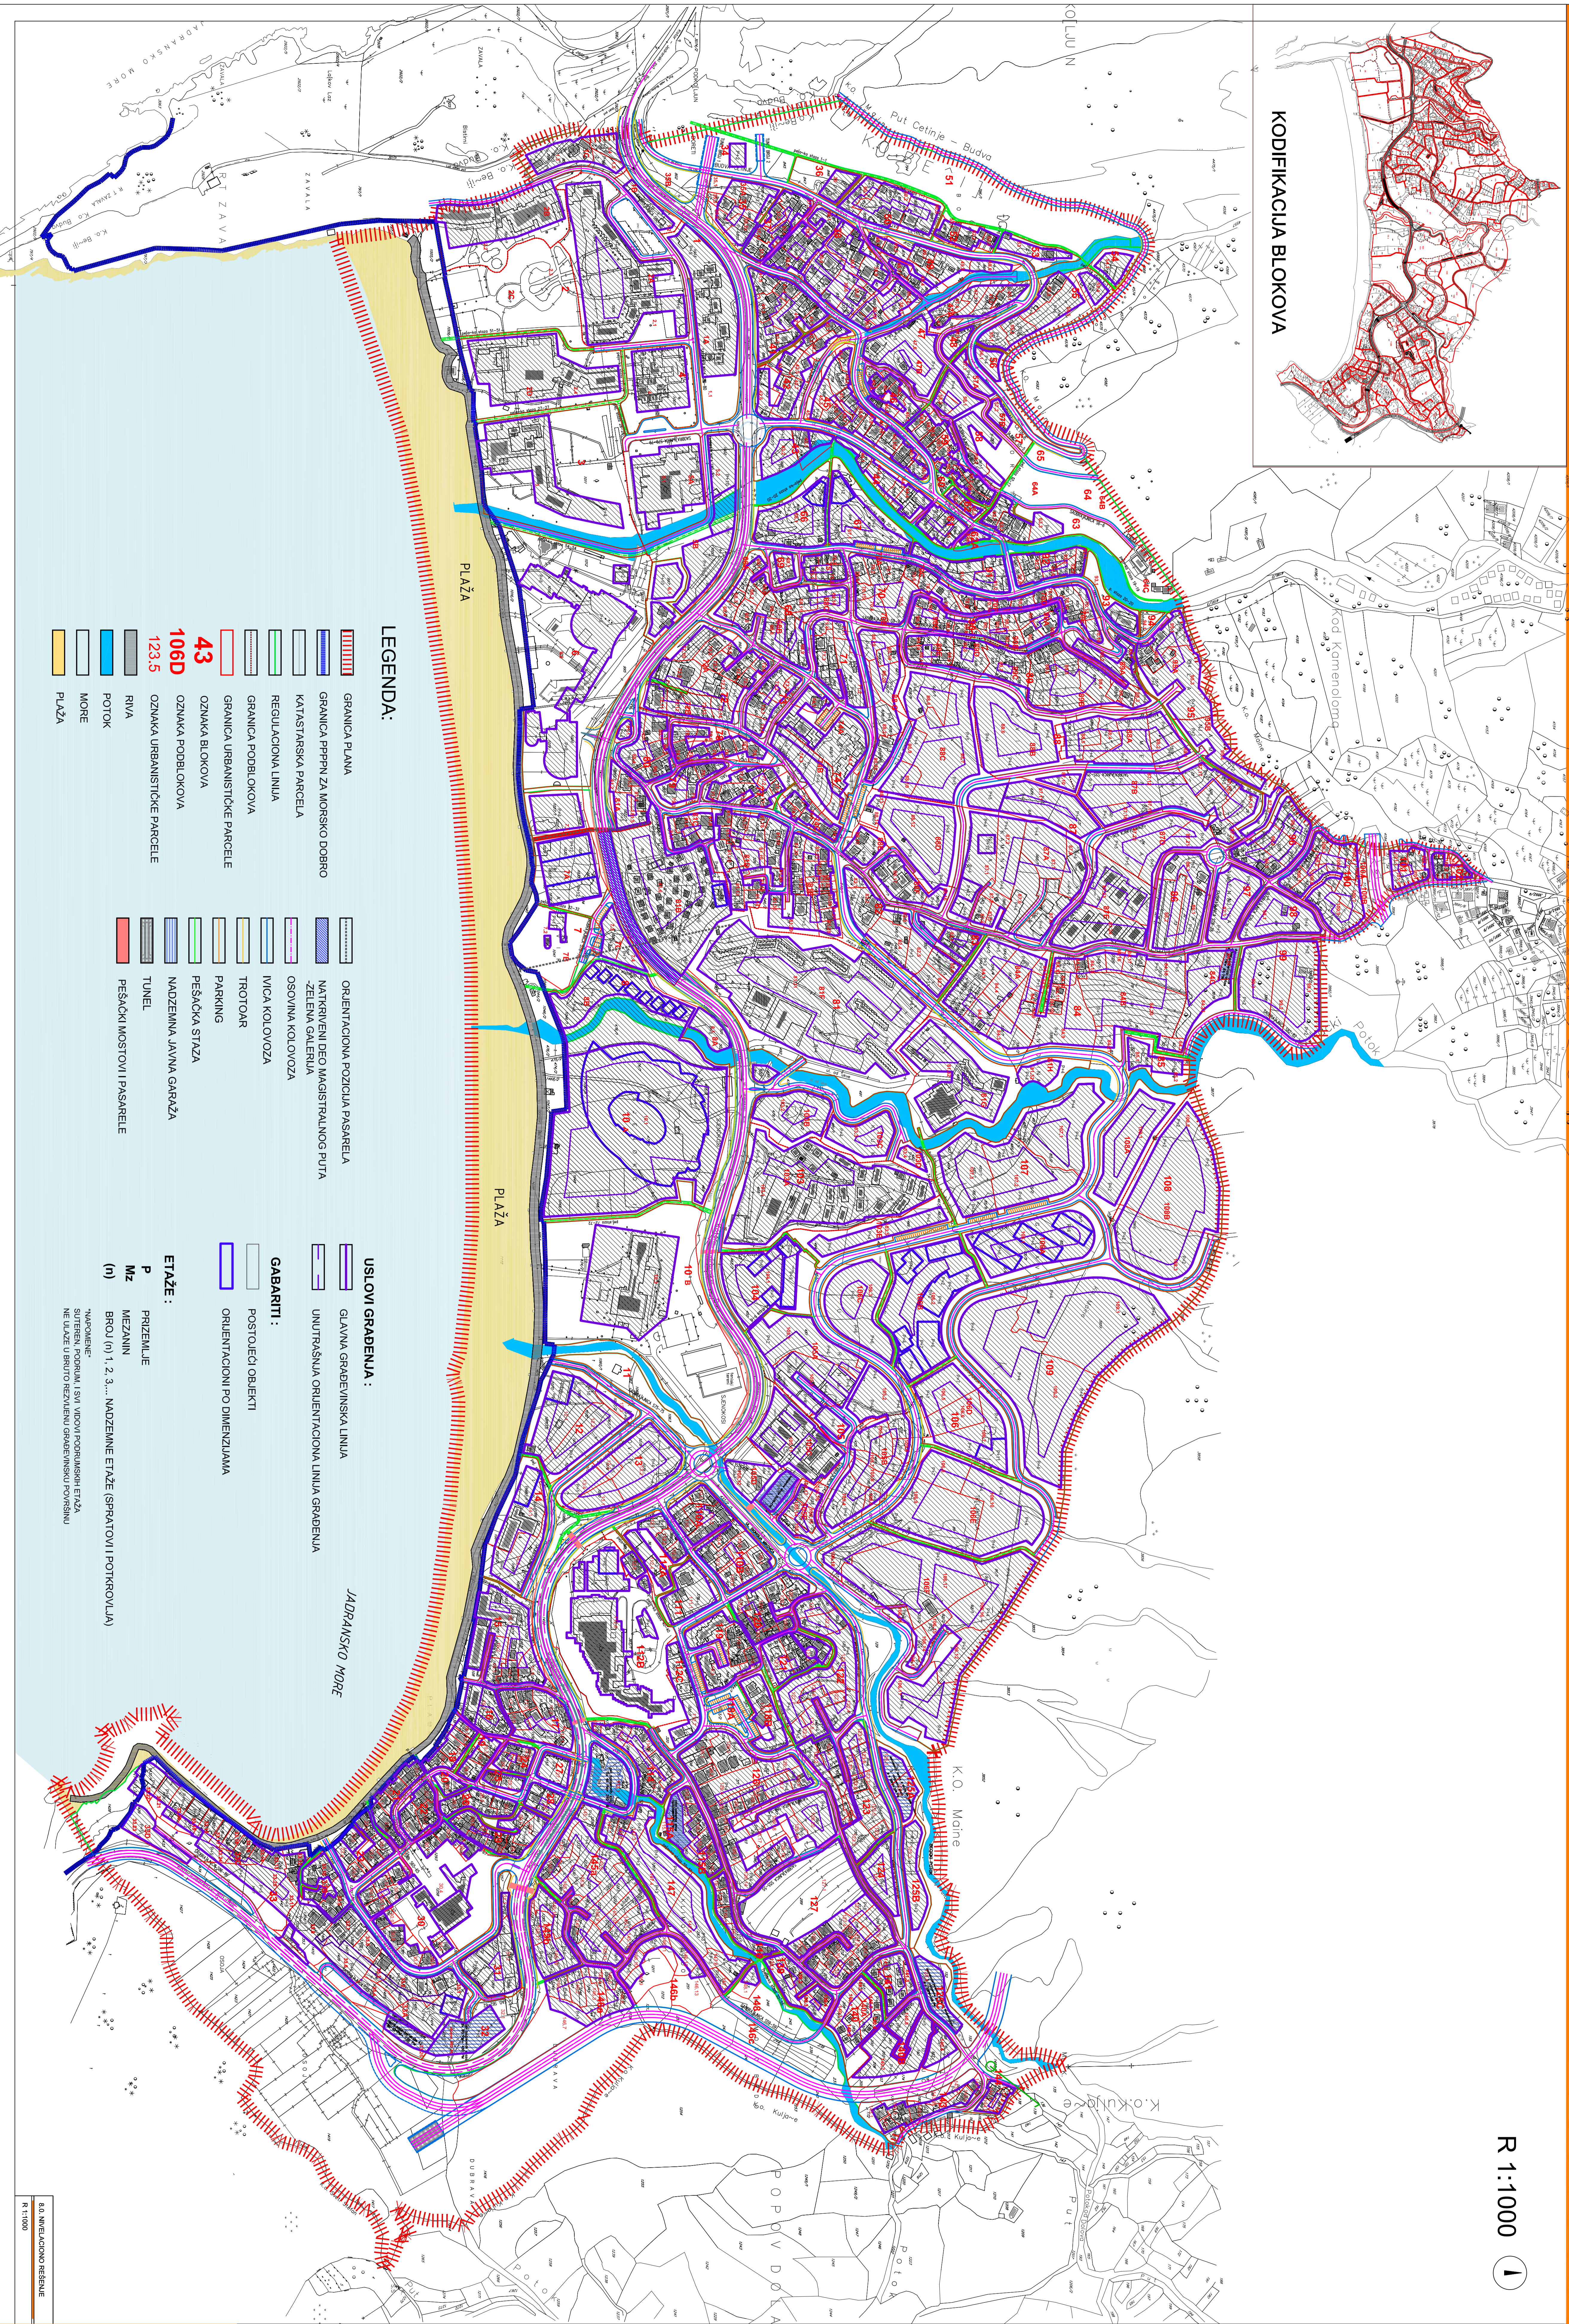

LEGENDA:

- |  |                              |  |                                |  |   |
|--|------------------------------|--|--------------------------------|--|---|
|  | GRANICA PLANA                |  | ORIENTACIONA POZICIJA PASARELA |  | USLOVI GRADENJA:                        |
|  | GRANICA PPPN ZA MORSKO DOBRO |  | NATVRNI DEO MAGISTRALNOG PUTA  |  | GLAVNA GRADENJSKA LINIJA                |
|  | KATASTRARSKA PARCELA         |  | ZELENA SULENJA                 |  | UNUTRAŠNJA ORIENTACIONA LINIJA GRADENJA |
|  | REGULACIONA LINIJA           |  | OSOVINA KOLOVOZA               |  | GABARITI:                               |
|  | GRANICA POBLOKOVA            |  | TROTUAR                        |  | POSTOJEĆI OBJEKTI                       |
|  | GRANICA URBANISTIČKE PARCELE |  | PARKING                        |  | ORIENTACIONI PO DIMENZIJAMA             |
|  | OZNAKA BLOKOVA               |  | PEŠAČKA STAZA                  |  |   |
|  | OZNAKA POBLOKOVA             |  | NADEŽNA JAVNA GARAZA           |  |   |
|  | OZNAKA URBANISTIČKE PARCELE  |  | TUNEL                          |  |   |
|  | 123.5                        |  | PEŠAČKI MOSTOVI I PASARELE     |  |   |
|  | 43                           |  |                                |  |   |
|  | 106D                         |  |                                |  |   |
|  | RIVA                         |  |                                |  |   |
|  | POTOK                        |  |                                |  |   |
|  | MORE                         |  |                                |  |   |
|  | PLAŽA                        |  |                                |  |   |

NIVELACIONO REŠENJE



R 1:1000

BEČIĆI

DETALJNI URBANISTIČKI PLAN