
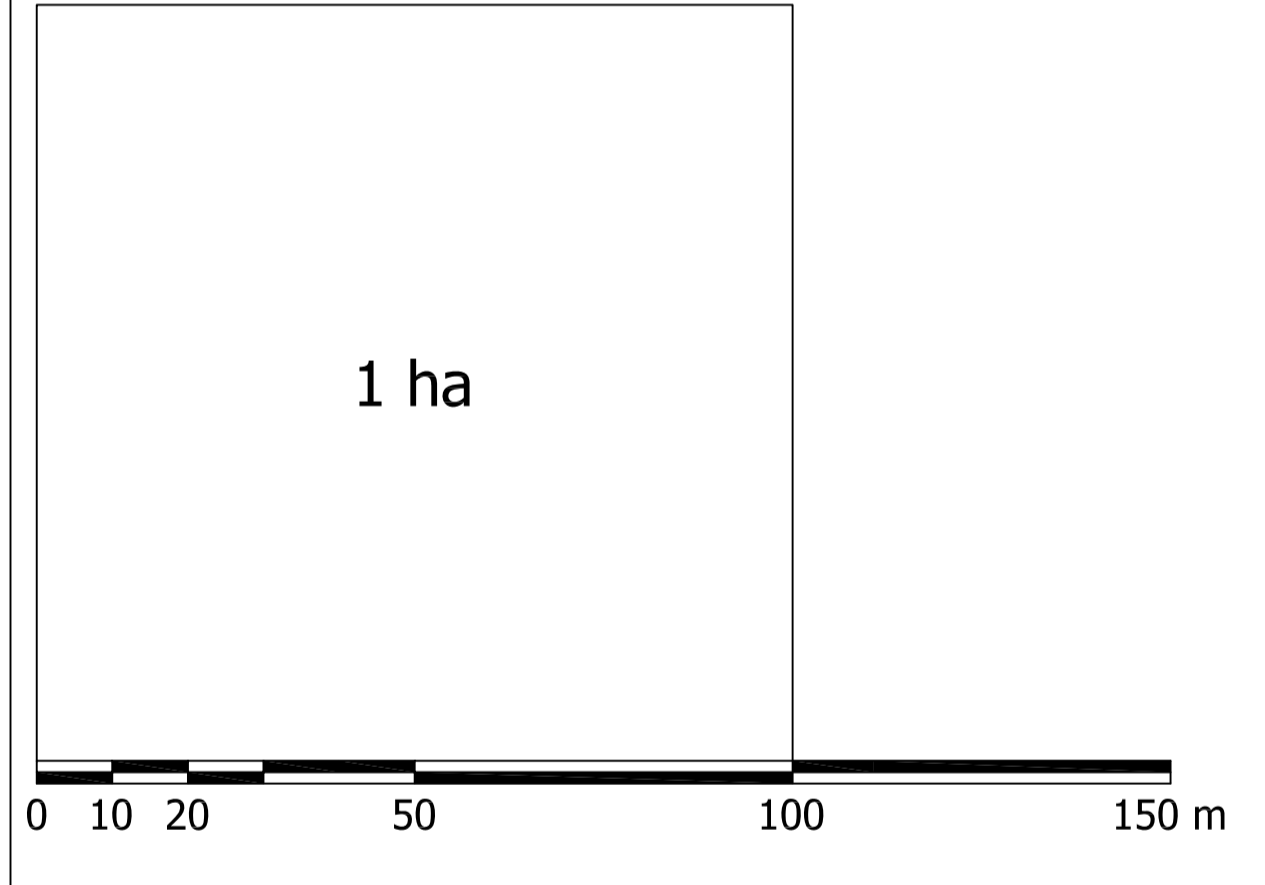


LEGENDA:

- GRANICE**
- RL — regulaciona linija
 - - - GL — građevinska linija
 - - - PGL — građevinska linija podzemne etaže
 - - - GL.priz — građevinska linija prizemlja
 - - - GL.mn.h — građevinska linija na minimalnoj visini h
 - RL=GL — regulaciona linija se poklapa sa građevinskom linijom
 - — granica bloka
 - — granica urbanističke parcele
 - — granica katastarske parcele
- Z-1 broj urbanističke parcele zelenila u okviru bloka
K-1 broj urbanističke parcele komunalnih djelatnosti u okviru bloka
S-18 broj urbanističke parcele javne saobraćajnice
1-111 broj urbanističke parcele
111/71 broj katastarske parcele
11 broj bloka
- ▨ postojeći objekat
□ planirani objekat
- P50-6PM P(oznaka parkinga)-broj parking mjesta

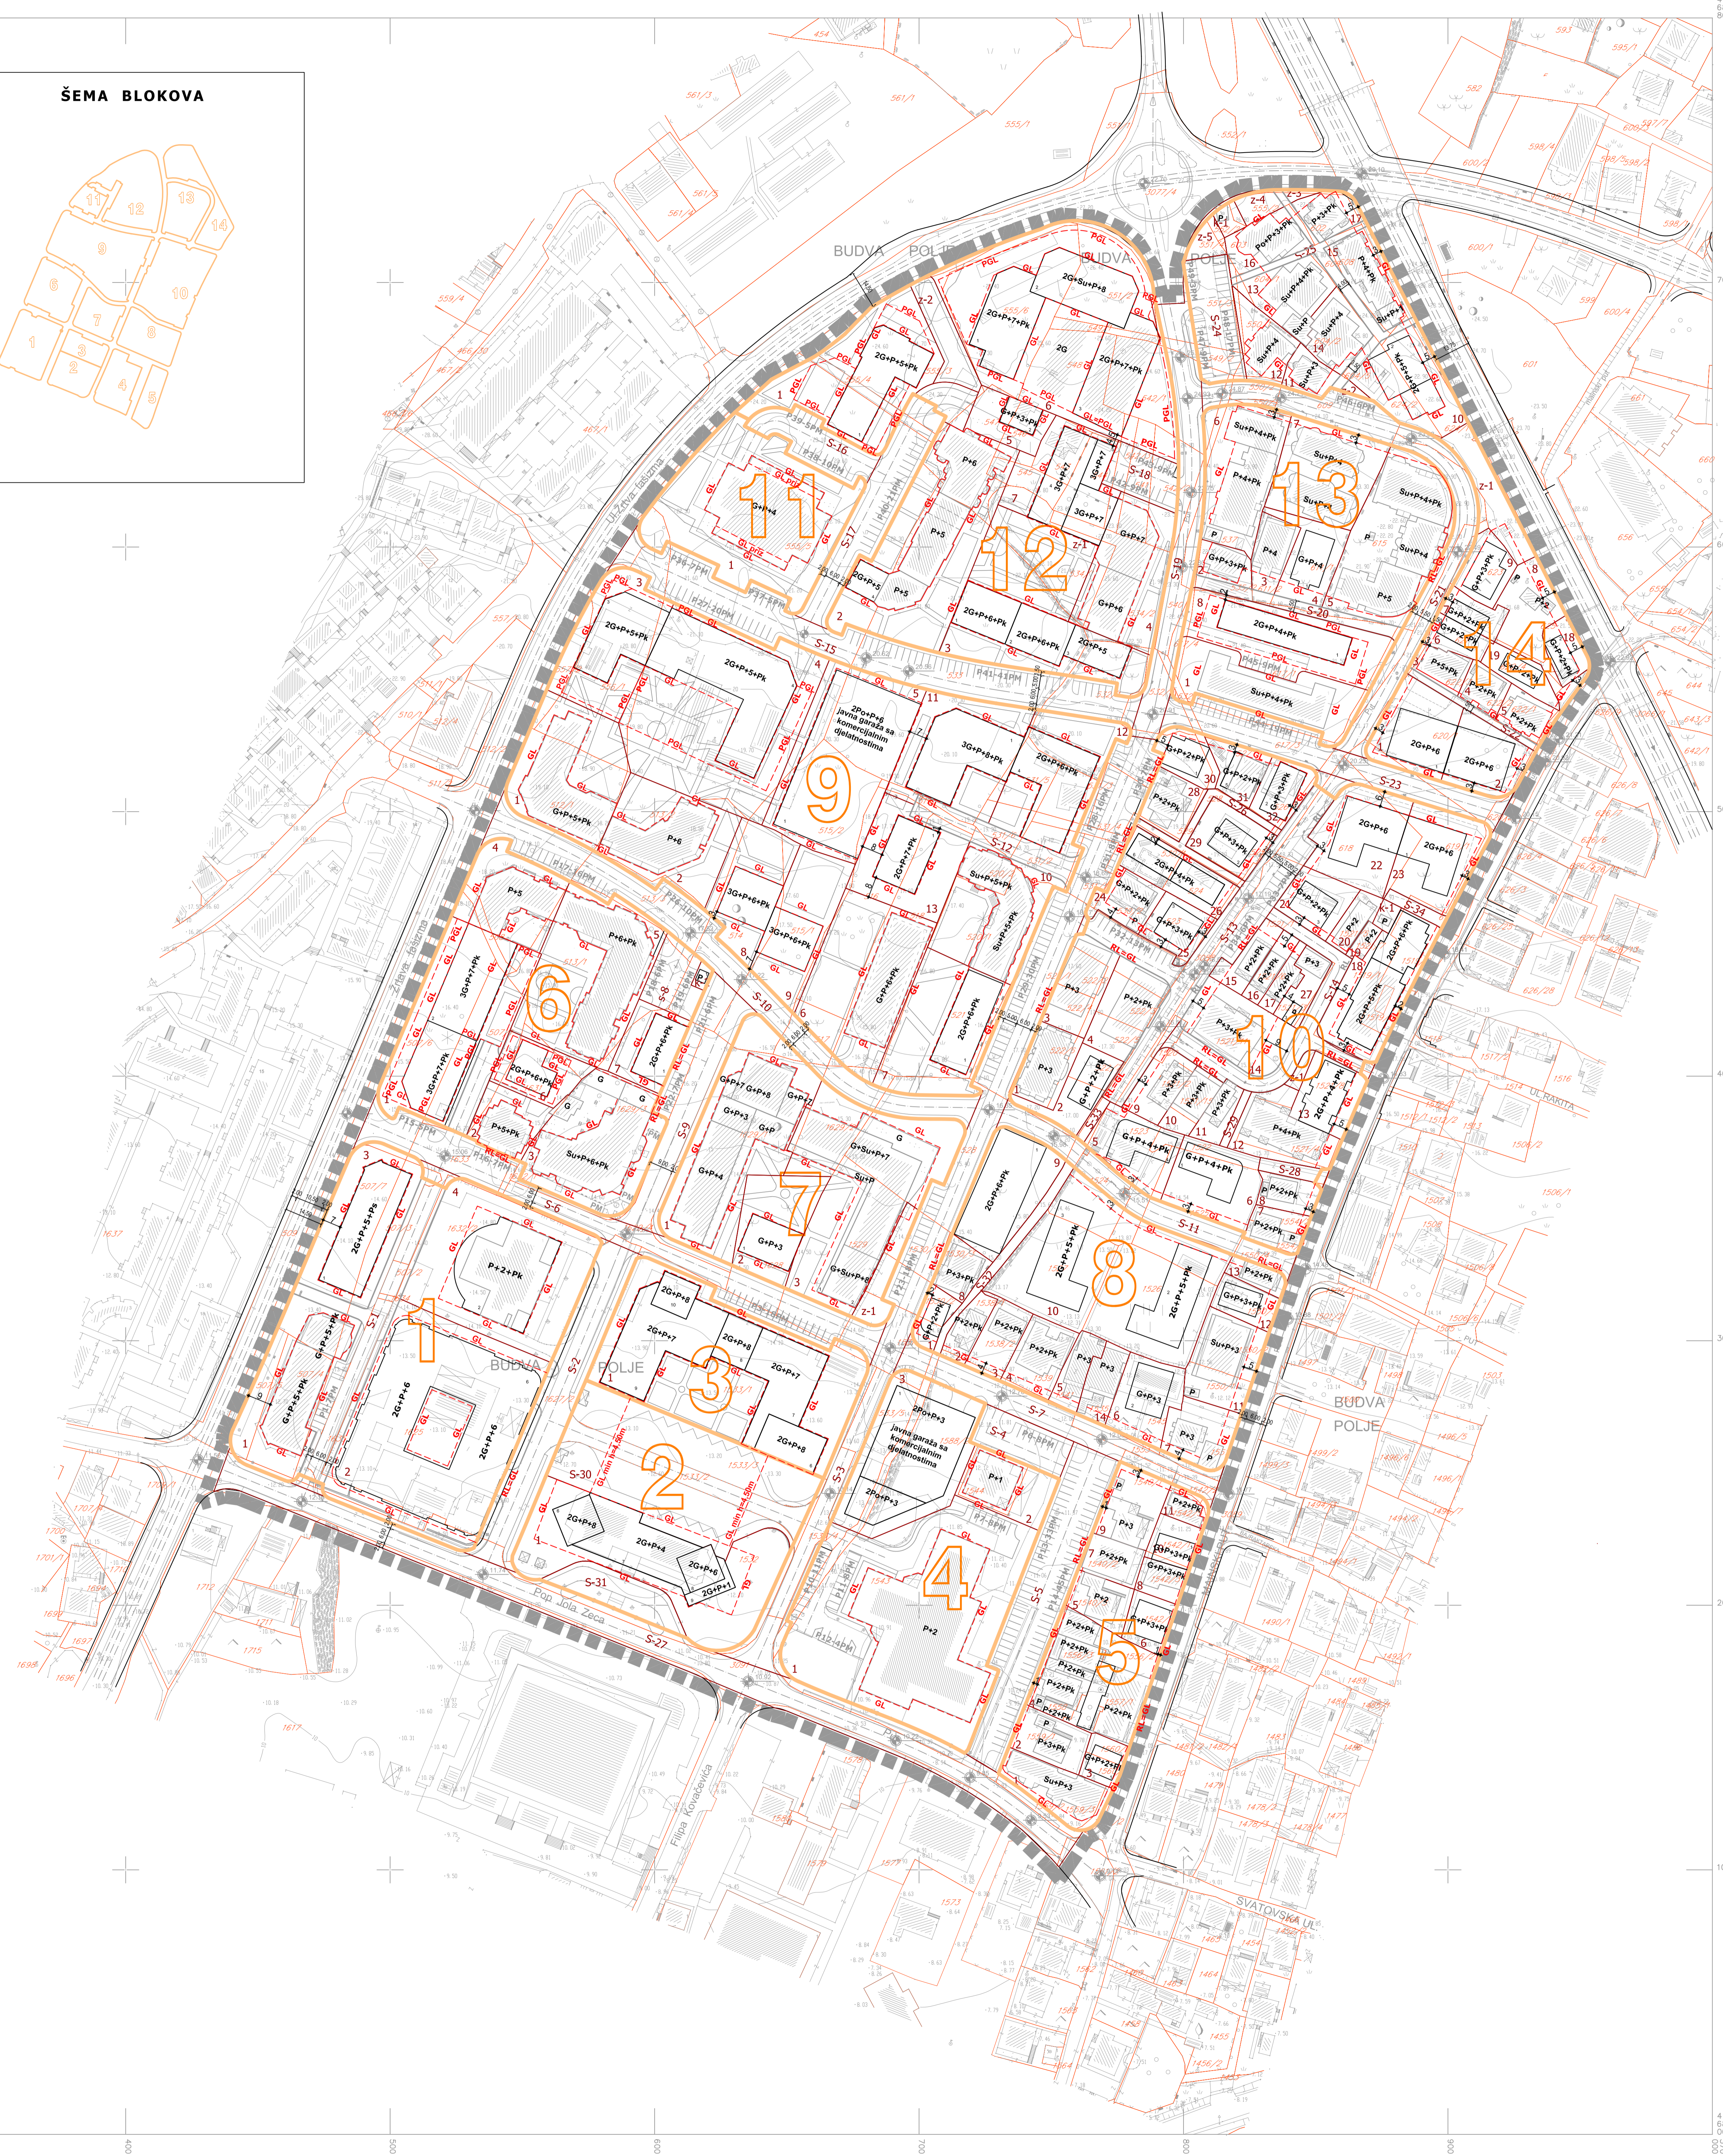

list 08.

**PLANIRANO STANJE
REGULACIJA I NIVELACIJA**

R 1:1000

NARUČILAC
OPŠTINA BUDVA, Agencija za planiranje prostora

OBRADIVAČ
ZAVOD ZA IZGRADNJU 'BUDVA' AD

DETALJNI URBANISTIČKI PLAN
ROZINO 1