## UZDUŽNI PROFIL SAOBRAĆAJNICE "B"




## UZDUŽNI PROFIL SAOBRAĆAJNICE "D"




## UZDUŽNI PROFIL SAOBRAĆAJNICE "C"

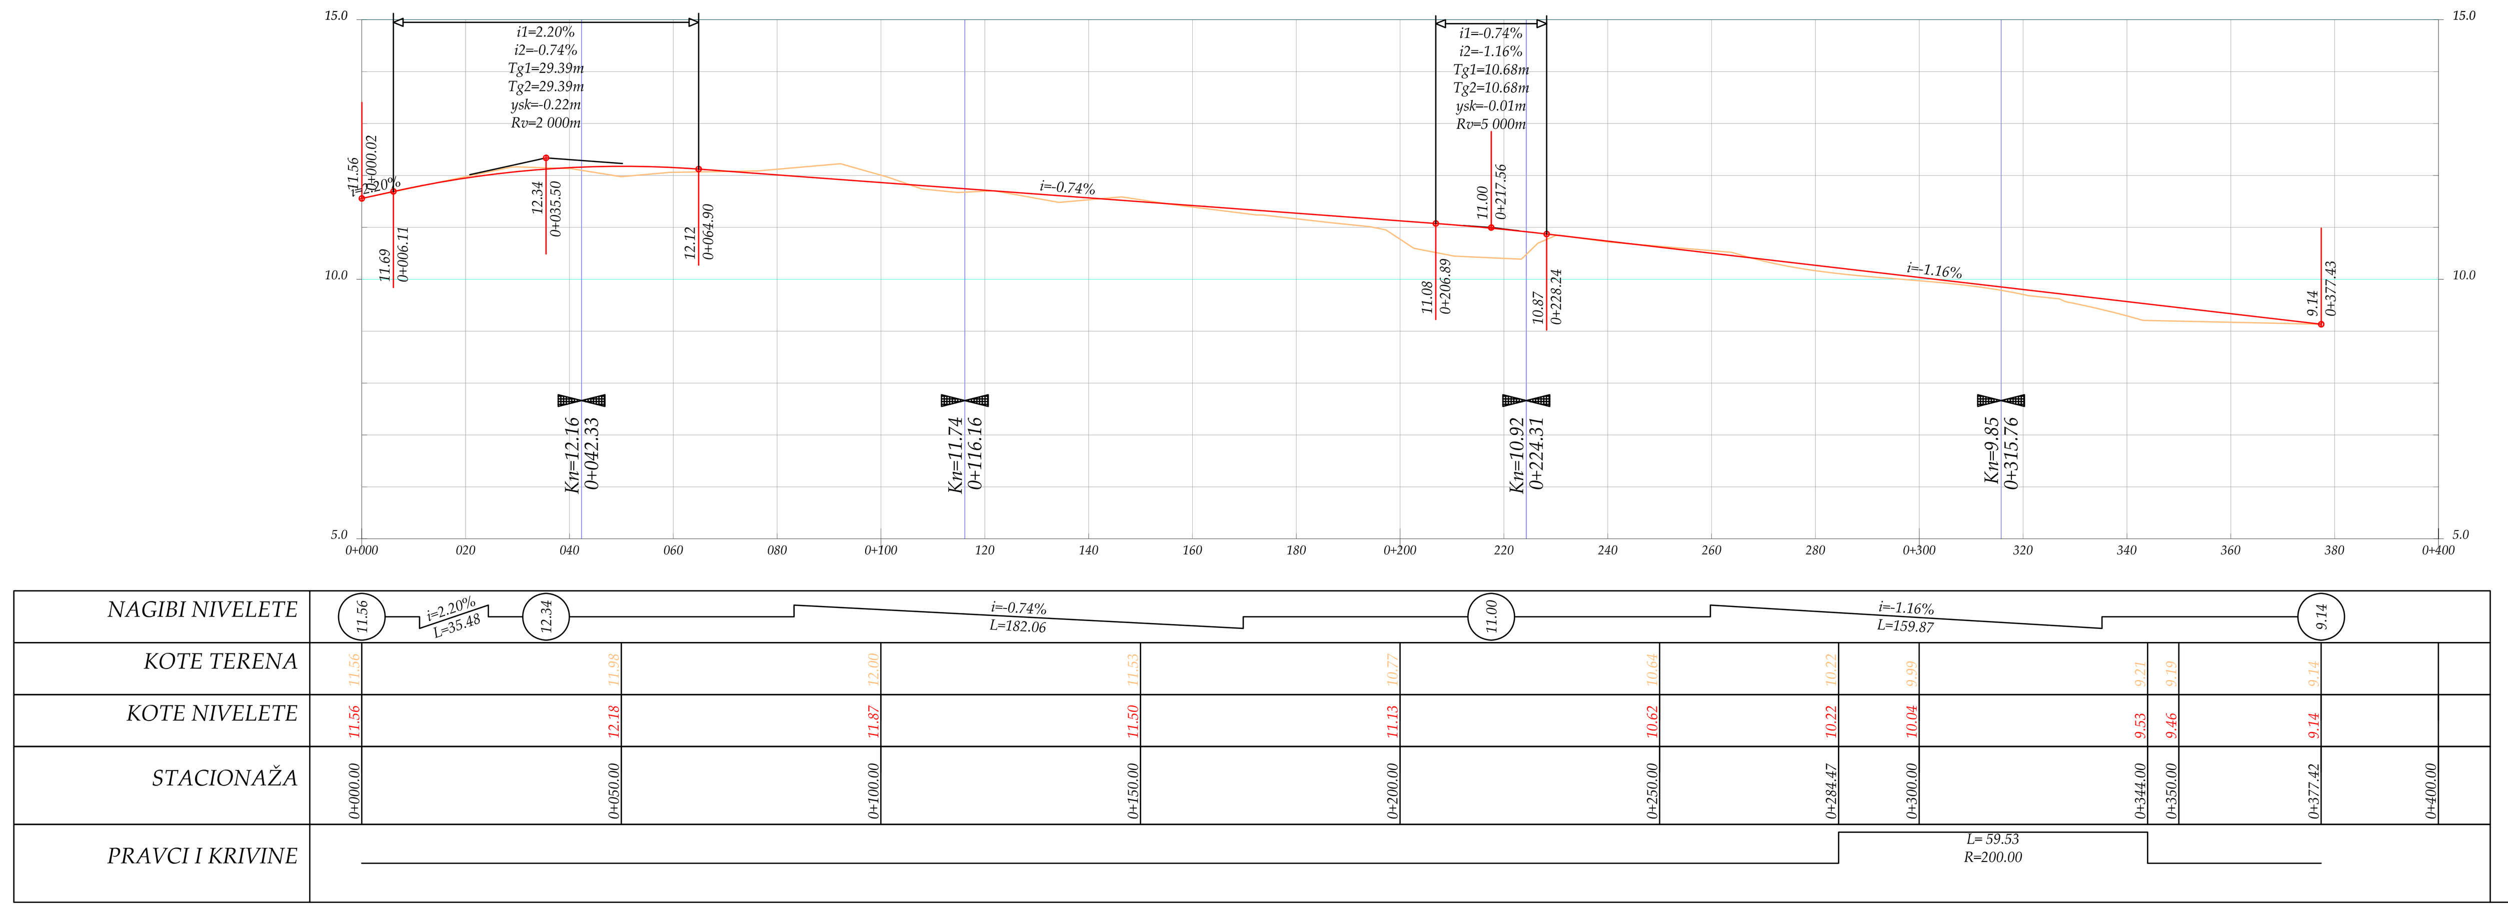


## UZDUŽNI PROFIL SAOBRAĆAJNICE "E"

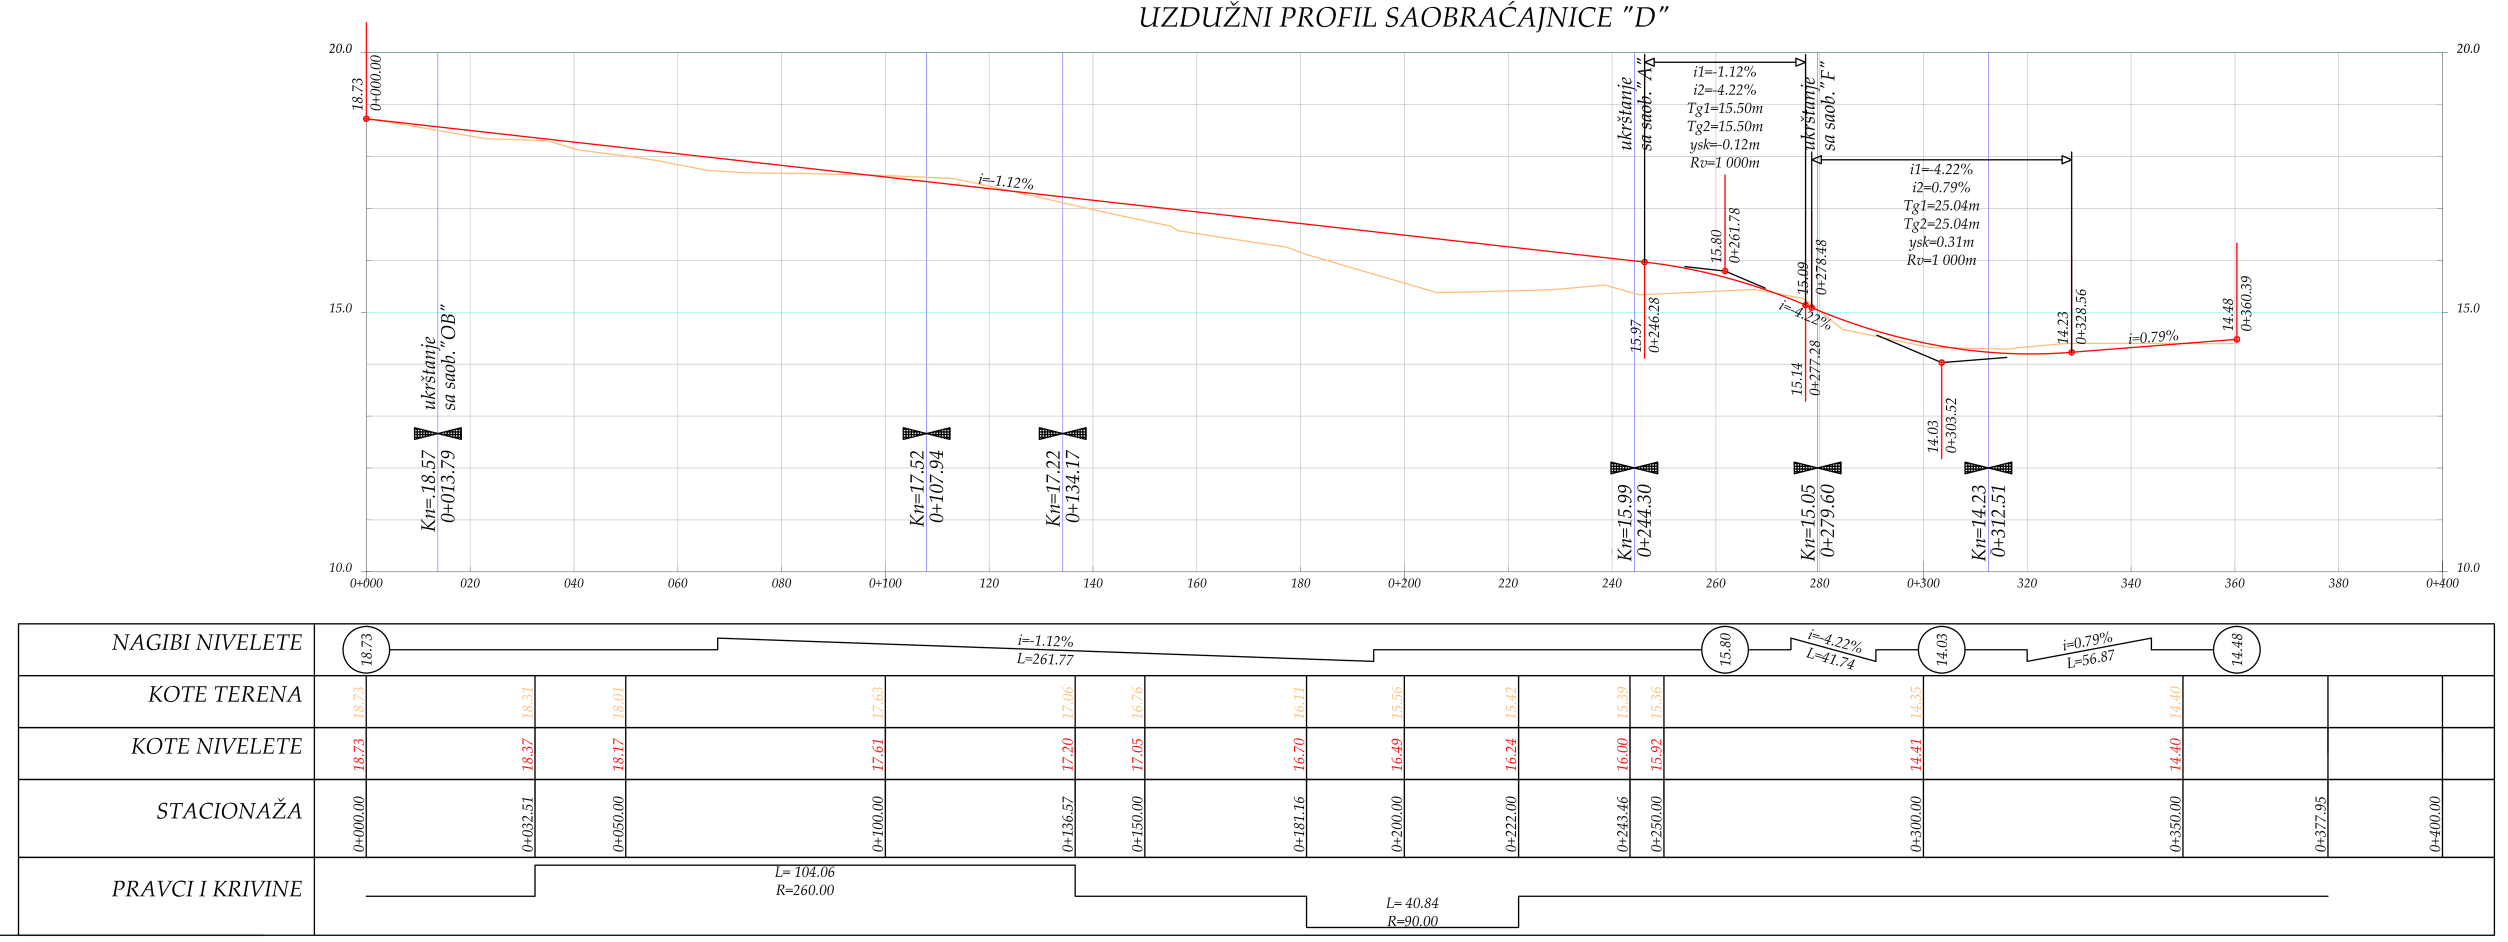


list 11.3.

# PLANIRANO STANJE SAOBRAĆAJ-UZDUŽNI
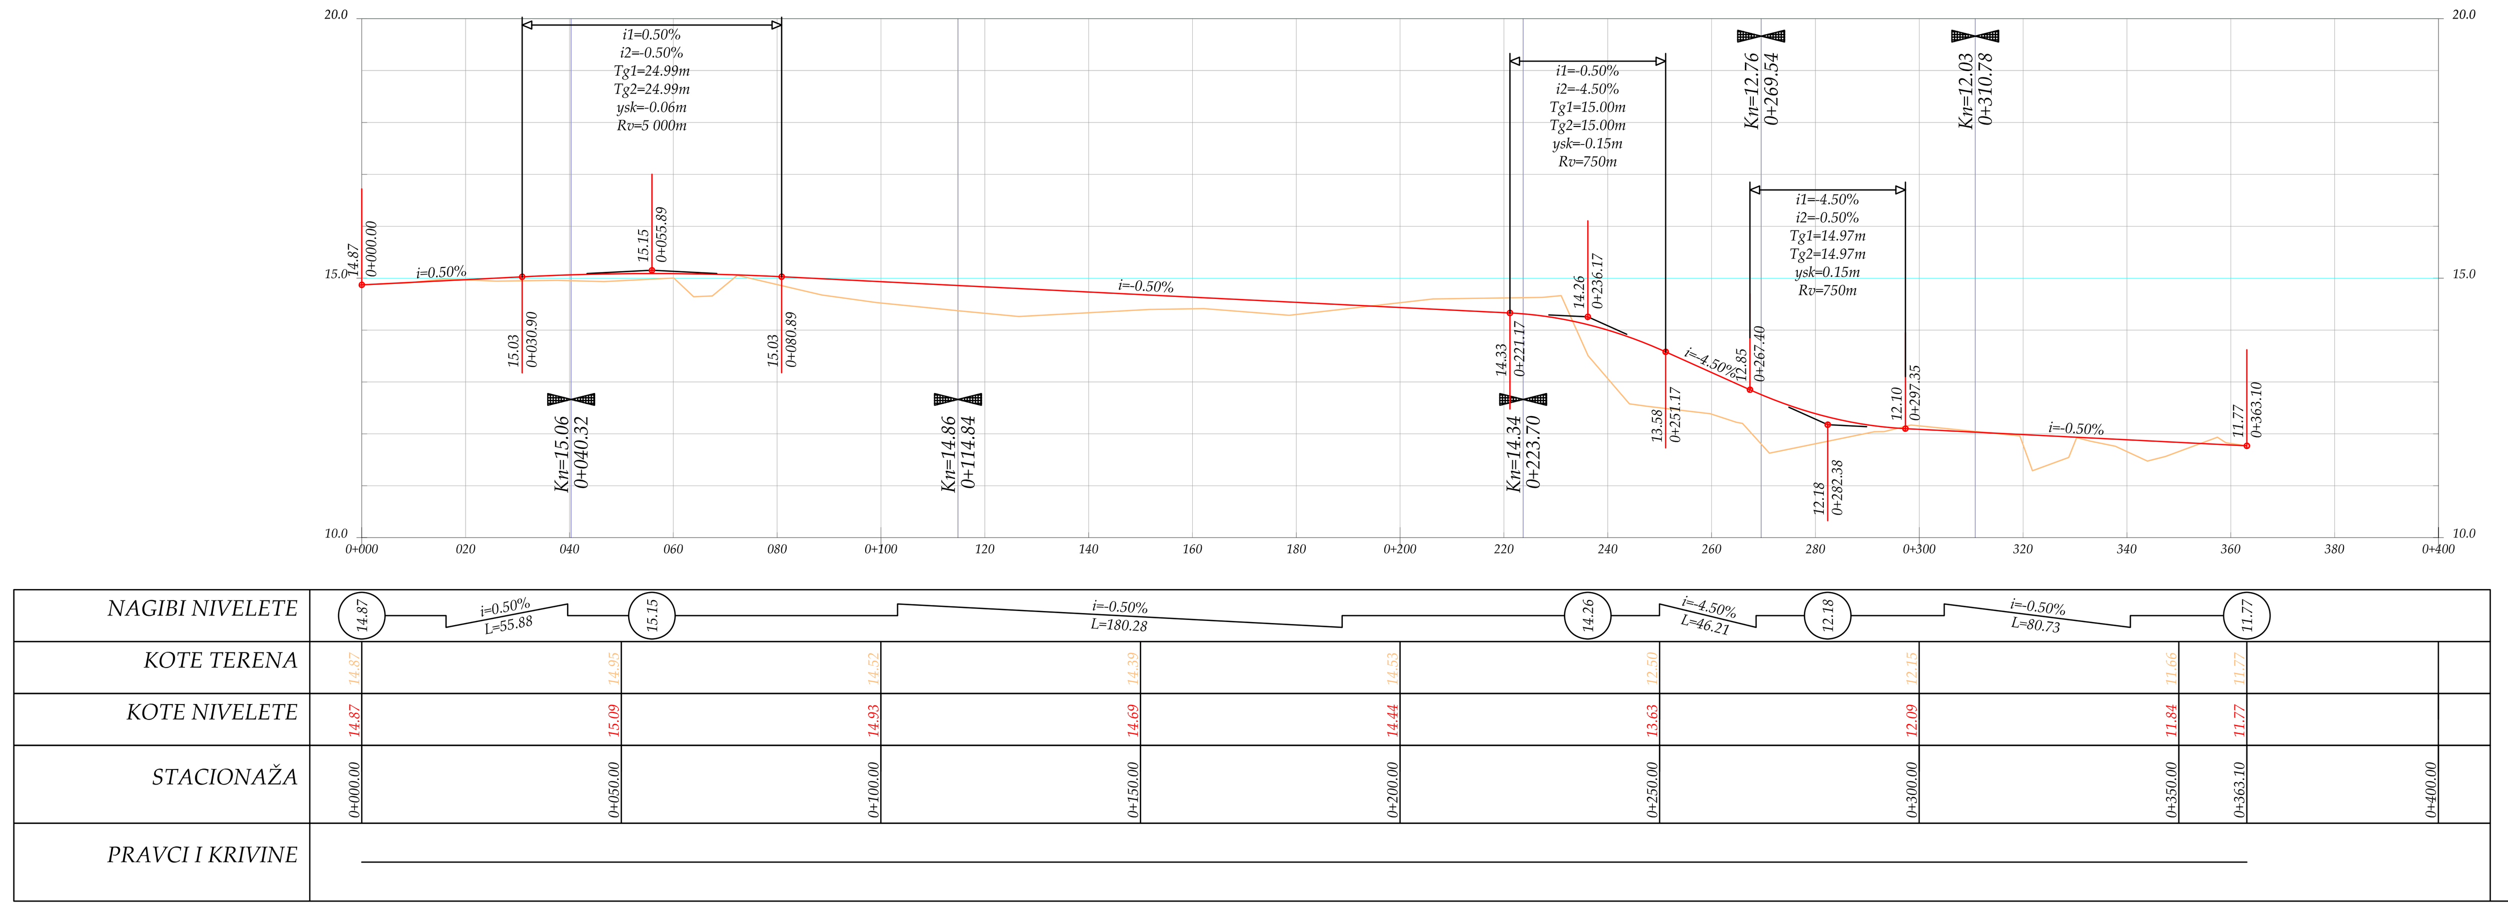
## Saobraćajnice "B","C","

**R 1:100/1000**

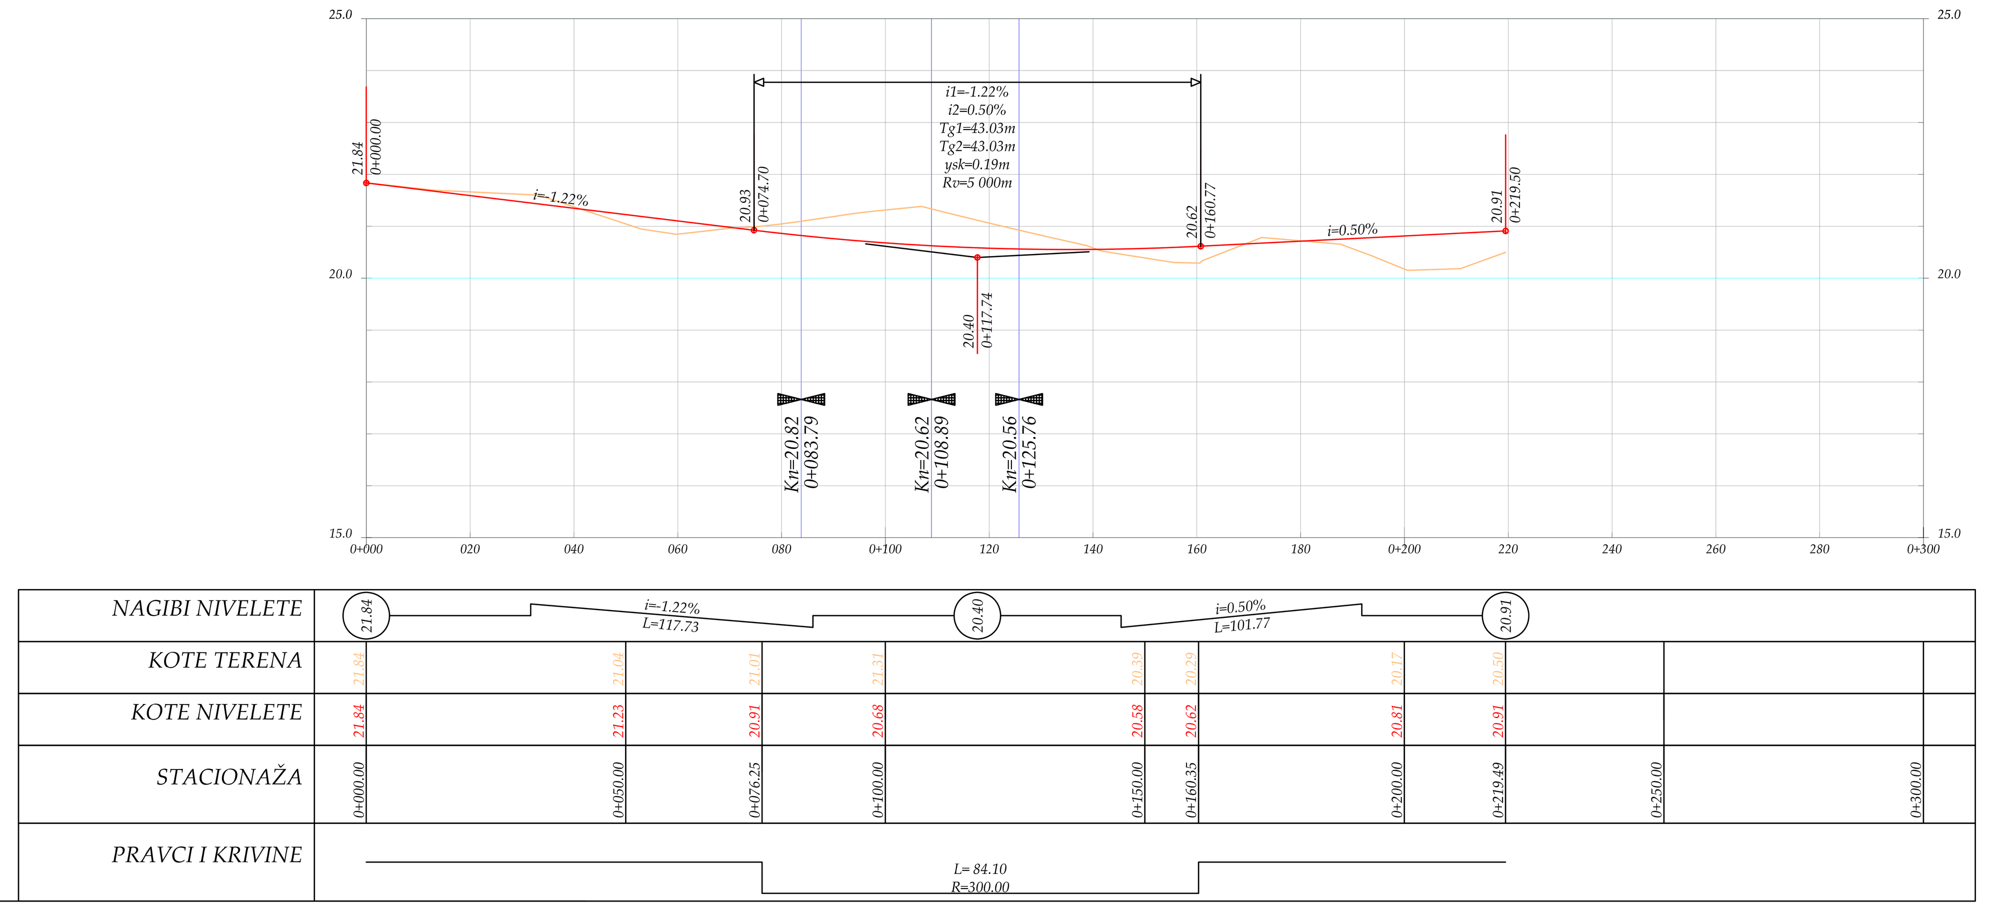**NARUČILAC**
OPŠTINA BUDVA Agencija za planiranje prostora

ZAVOD Z

DETALJNI URBANISTIČKI

ROZINO