



Lokalna Studija Lokacije  
**"GAČE"** Opština Budva

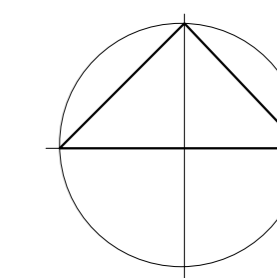

R 1:1000 **10**

**PLANIRANO STANJE**  
**ELEKTROENERGETIKA**

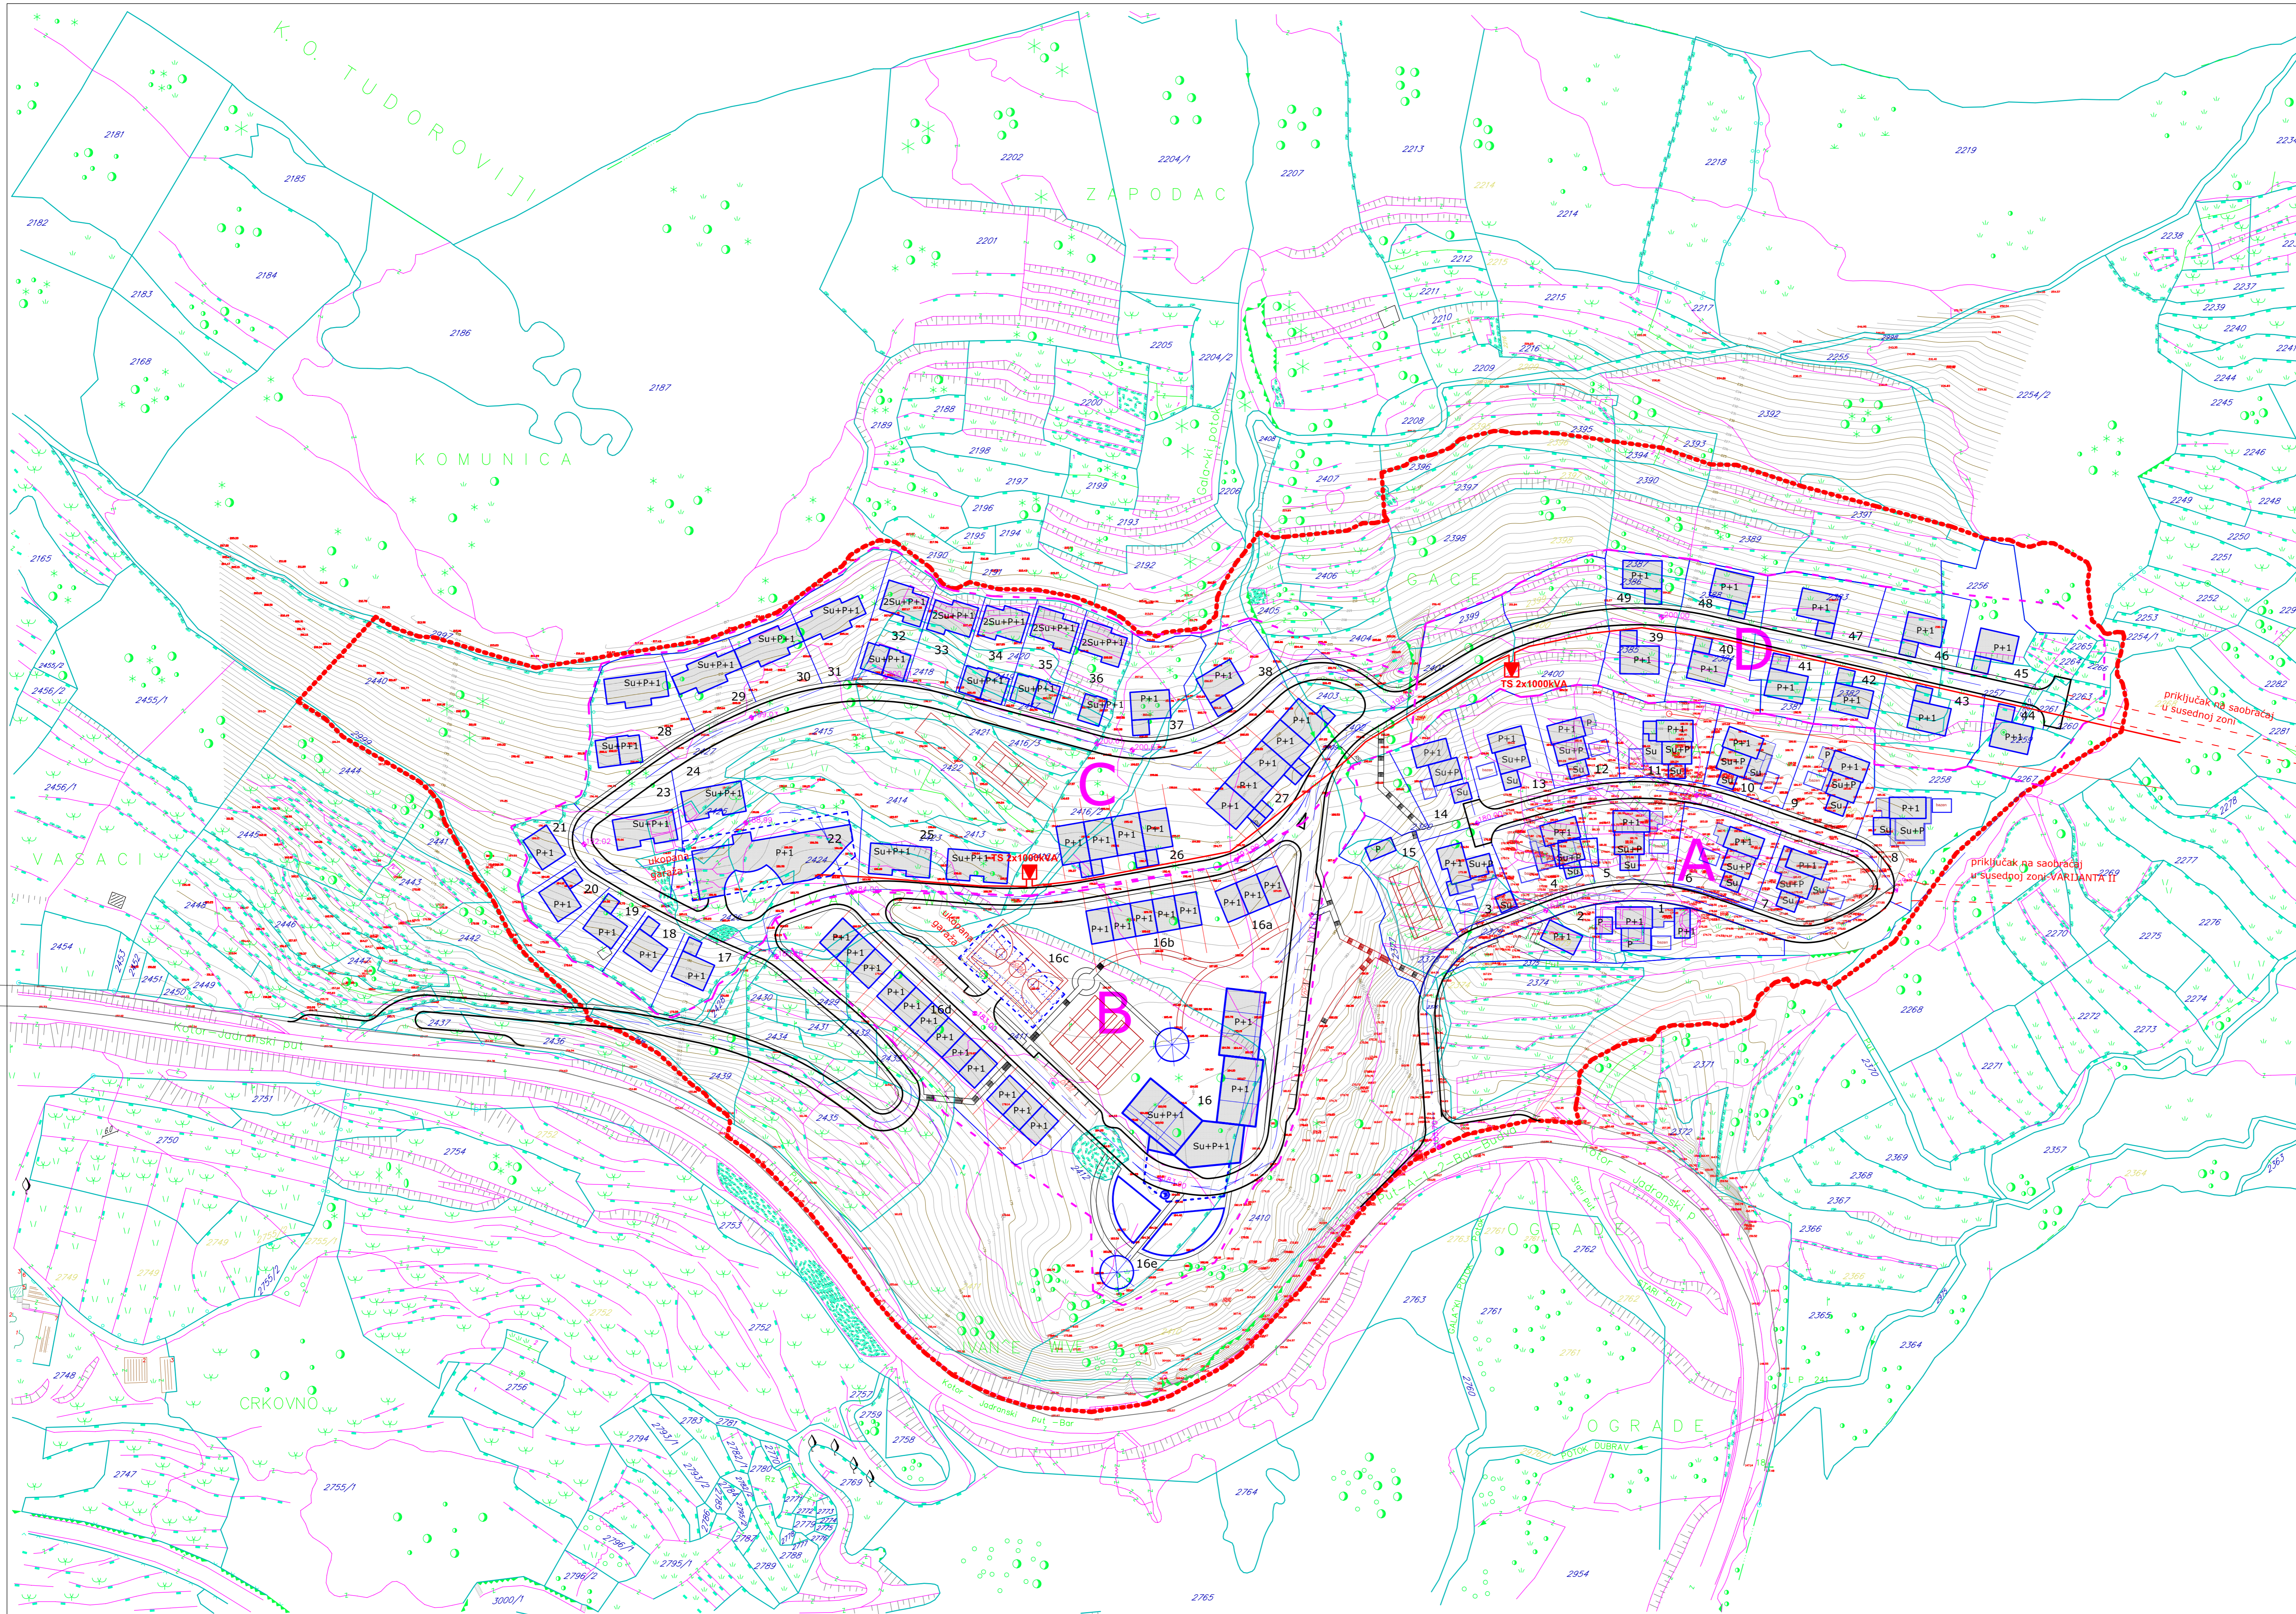

- Planirane trafo stanice 10/0,4kV
- Planirani 10 kV kabal
- granica zahvata LSL
- granica zone
- oznaka zone
- saobraćajnica - varijanta 2
- 45 broj-oznaka urbanističke parcele
- postojeća granica parcele po katastru
- granica urbanističke parcele

<p><b>INKOPLAN</b> d.o.o. za inženjering, konsalting, planiranje</p>	Investitor:	Broj ugovora:
	OPŠTINA BUDVA – BUDVA	Datum:
Vodjeći urbanista (planer): Nikola Drakić dipl.ing.oh.	potpis:	sept.2008.
Odgovorni urbanista: Saša Mijović dipl.ing.oh.	potpis:	
Projektant: Dejan Dabović, d.i.e. Srđan Ilićević, d.i.e.	Naziv plana: Lokalna Studija Lokacije "Gače", opština Budva	
Saradnici: Ankica Mihaljević arh.teh.	Vrsta plana: LOKALNA STUDIJA LOKACIJE	
	Dio plana: PLANIRANO STANJE	
	Ortež: ELEKTROENERGETIKA PLANIRANO STANJE	
	Razmjera: 1 : 1000	List br.: 10