


Lokalna Studija Lokacije
"GAČE" Opština Budva

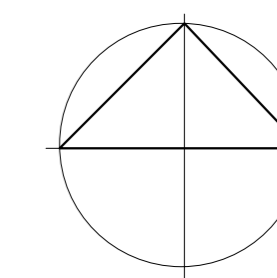


R 1:1000 **11**

**PLANIRANO STANJE
 TELEKOMUNIKACIJE**

- - - - - granica zahvata LSL
- - - - - granica zone
- A oznaka zone
- 45 broj-oznaka urbanističke parcele
- postojeća granica parcele po katastru
- granica urbanističke parcele

LEGENDA:

- Ok n Tk okno
- KRIS - kablovski stojeći razdjelnik
- ◁ Izvod za unutrašnju montažu
- ⊙ IPS - istureni pretplatnički stepen
- Tk kanalizacija
- - - - - Tk kanalizacija- varijanta 2

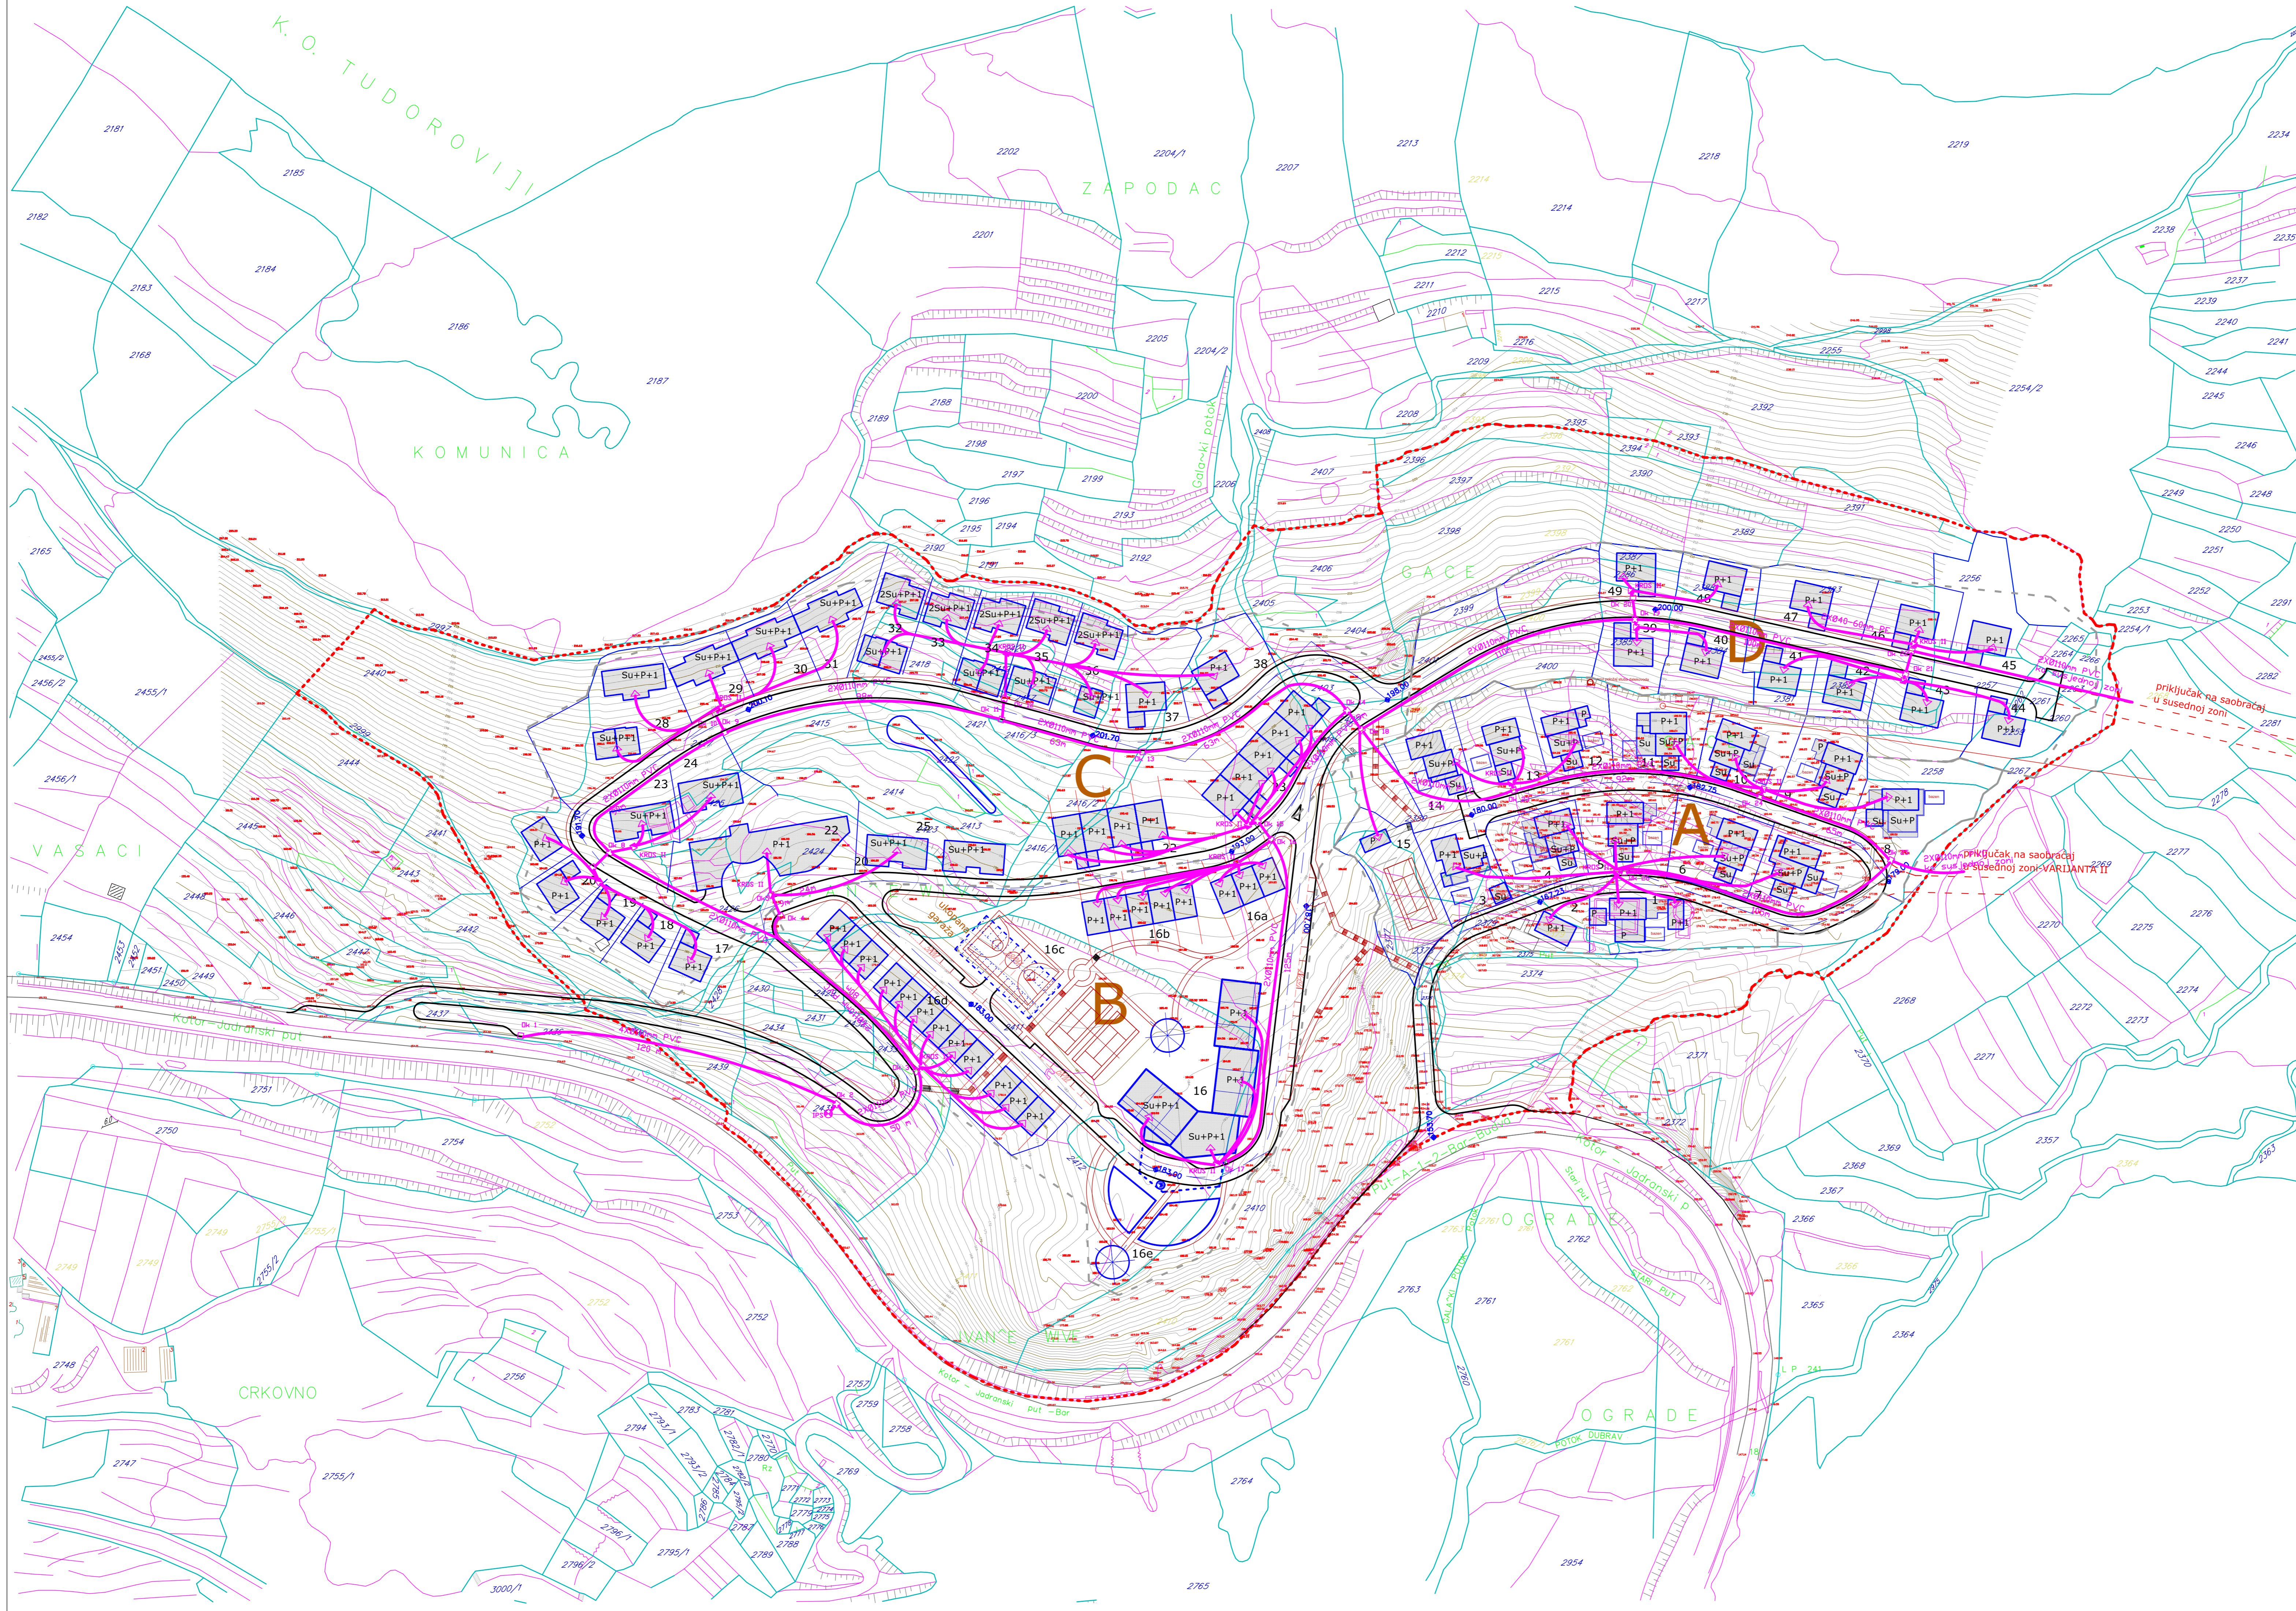

| | | | |
|--|--|---|--|
| <p>INKOPLAN d.o.o. za inženjering, konsalting, planiranje</p> | Investitor: | OPŠTINA BUDVA – BUDVA | Broj ugovora: |
| | Vodeći urbanista (planer): Nikola Dračić dipl.ing.arh. potpis | Imenovani urbanista: Saša Mijović dipl.ing.arh. potpis | Projekatant: Željko Karančić dipl.ing.el. |
| Saradnici: Ankica Mihaljević arh.teh. | Naziv plana: Lokalna Studija Lokacije "Gače", opština Budva | | Razmjera: 1 : 1000 List br.: 11 |
| Vrsta plana: LOKALNA STUDIJA LOKACIJE | | Dio plana: PLANIRANO STANJE | |
| Ortež: TELEKOMUNIKACIJE PLANIRANO STANJE | | | |