


# Lokalna Studija Lokacije "GAČE" Opština Budva

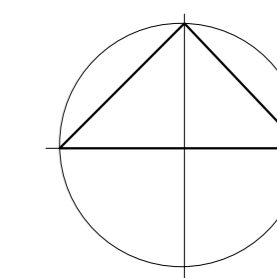


R 1:1000

9

## PLANIRANO STANJE

- - - granica zahvata LSL
- - - granica zone
- A oznaka zone
- 45 broj-oznaka urbanističke parcele
- postojeća granica parcele po katastru
- granica urbanističke parcele
  
- **PLANIRANA FEKALNA KANALIZACIJA**
- - - **PLANIRANA FEKALNA KANALIZACIJA - I FAZA**
  
- **PLANIRANA ATMOSFERSKA KANALIZACIJA**

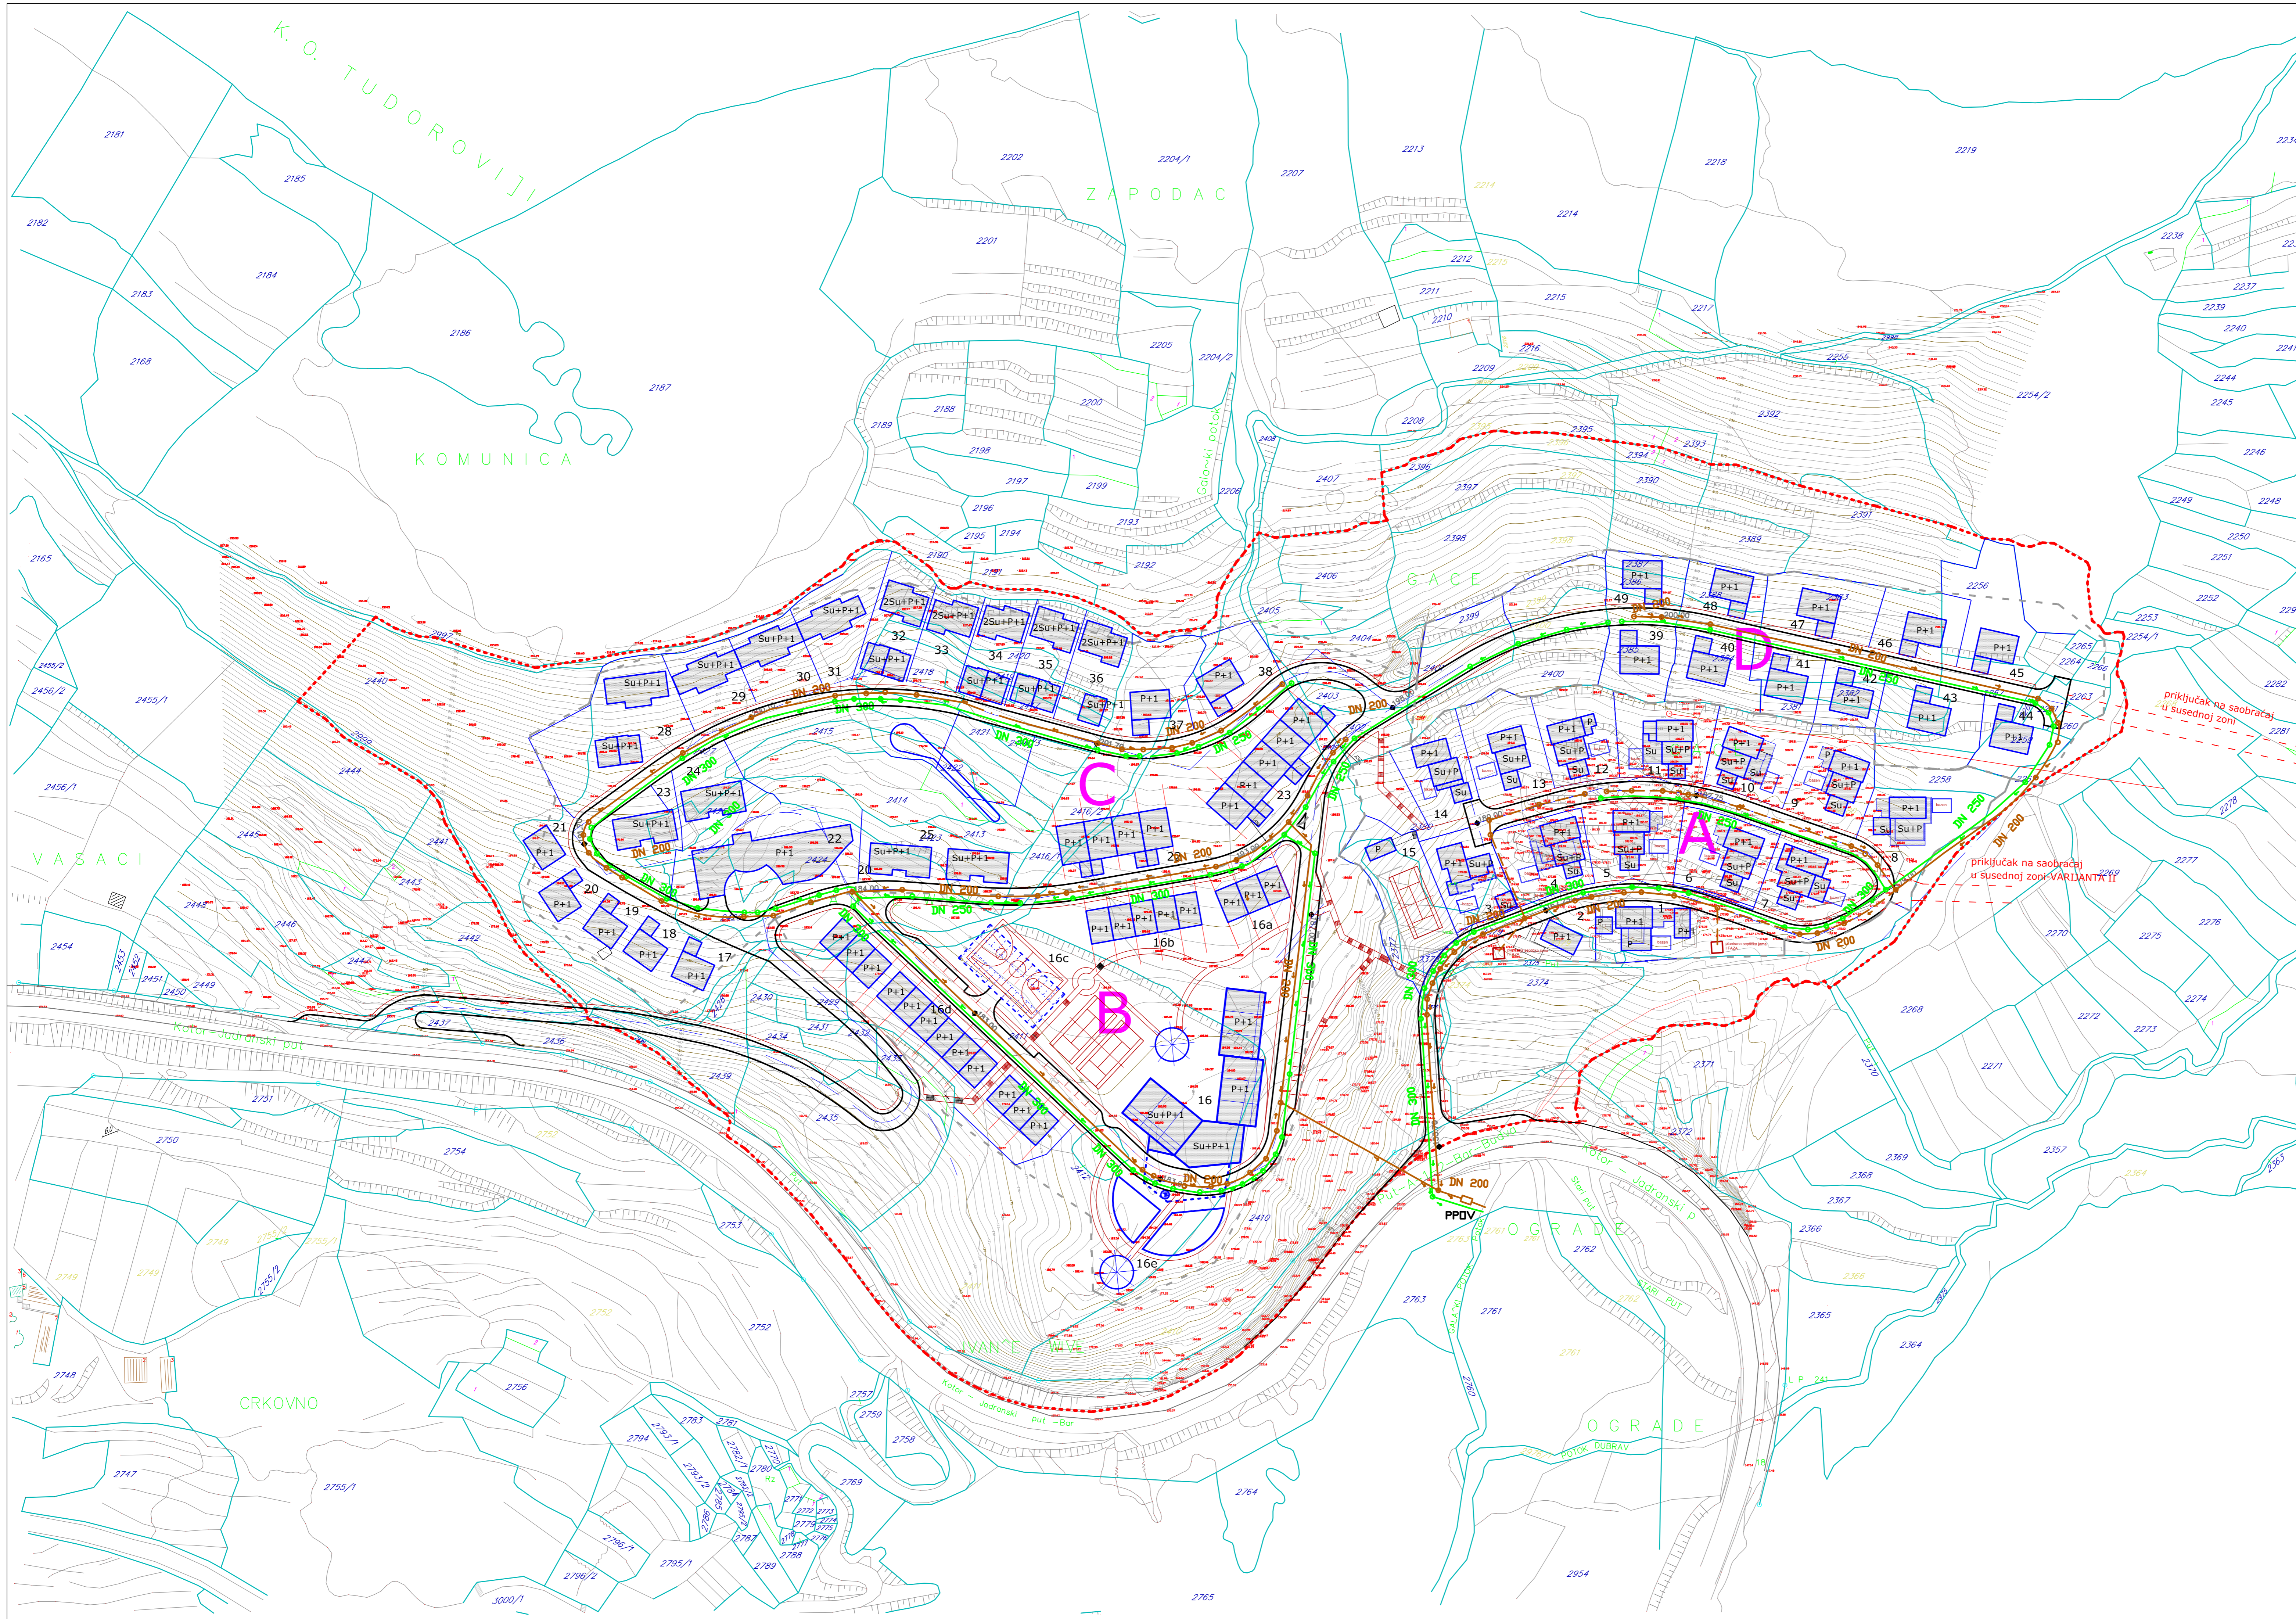

<p><b>INKOPLAN</b> d.o.o. za inženjering, konsalting, planiranje</p>	Investitor:		OPŠTINA BUDVA – BUDVA	Broj ugovora:	
	Vodeći urbanista (planer):		Nikola Drakić dipl.ing.arh.	Datum:	
	Odgovorni urbanista:		Soša Mijović dipl.ing.arh.	sept.2008.	
	Projektant:		Ibrahim Bećović dipl.ing.grad.	Naziv plana: Lokalna Studija Lokacije "Gače", opština Budva	
Saradnici:		Budmila Stanić arh.teh.	Vrsta plana: LOKALNA STUDIJA LOKACIJE		
			Dio plana: INFRASTRUKTURA		
			Ortež: FEKALNA I ATMOSFERSKA KANALIZACIJA		
			Razmjera: 1 : 1000		
			List br.: 9		