

LEGENDA:

GRANICE
■ ■ ■ ■ ■ granica plana

vodovod



- postojeći vodovod
- postojeći vodovod - za ukidanje
- planirani vodovod

kanaalizacija

- postojeća fekalna kanalizacija
- postojeća fekalna kanalizacija - za ukidanje
- planirana fekalna kanalizacija

atmosferska kanalizacija

- postojeća atmosferska kanalizacija
- planirana atmosferska kanalizacija

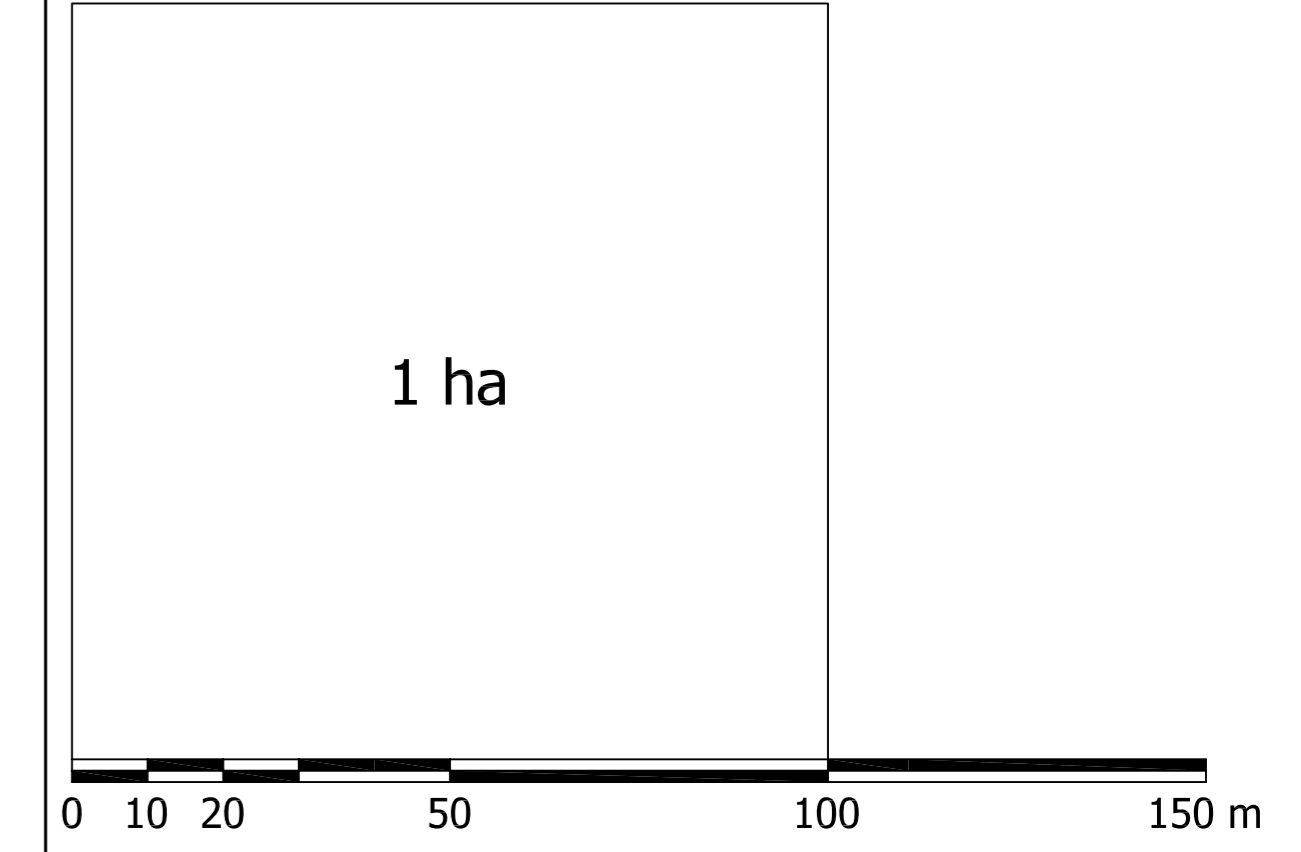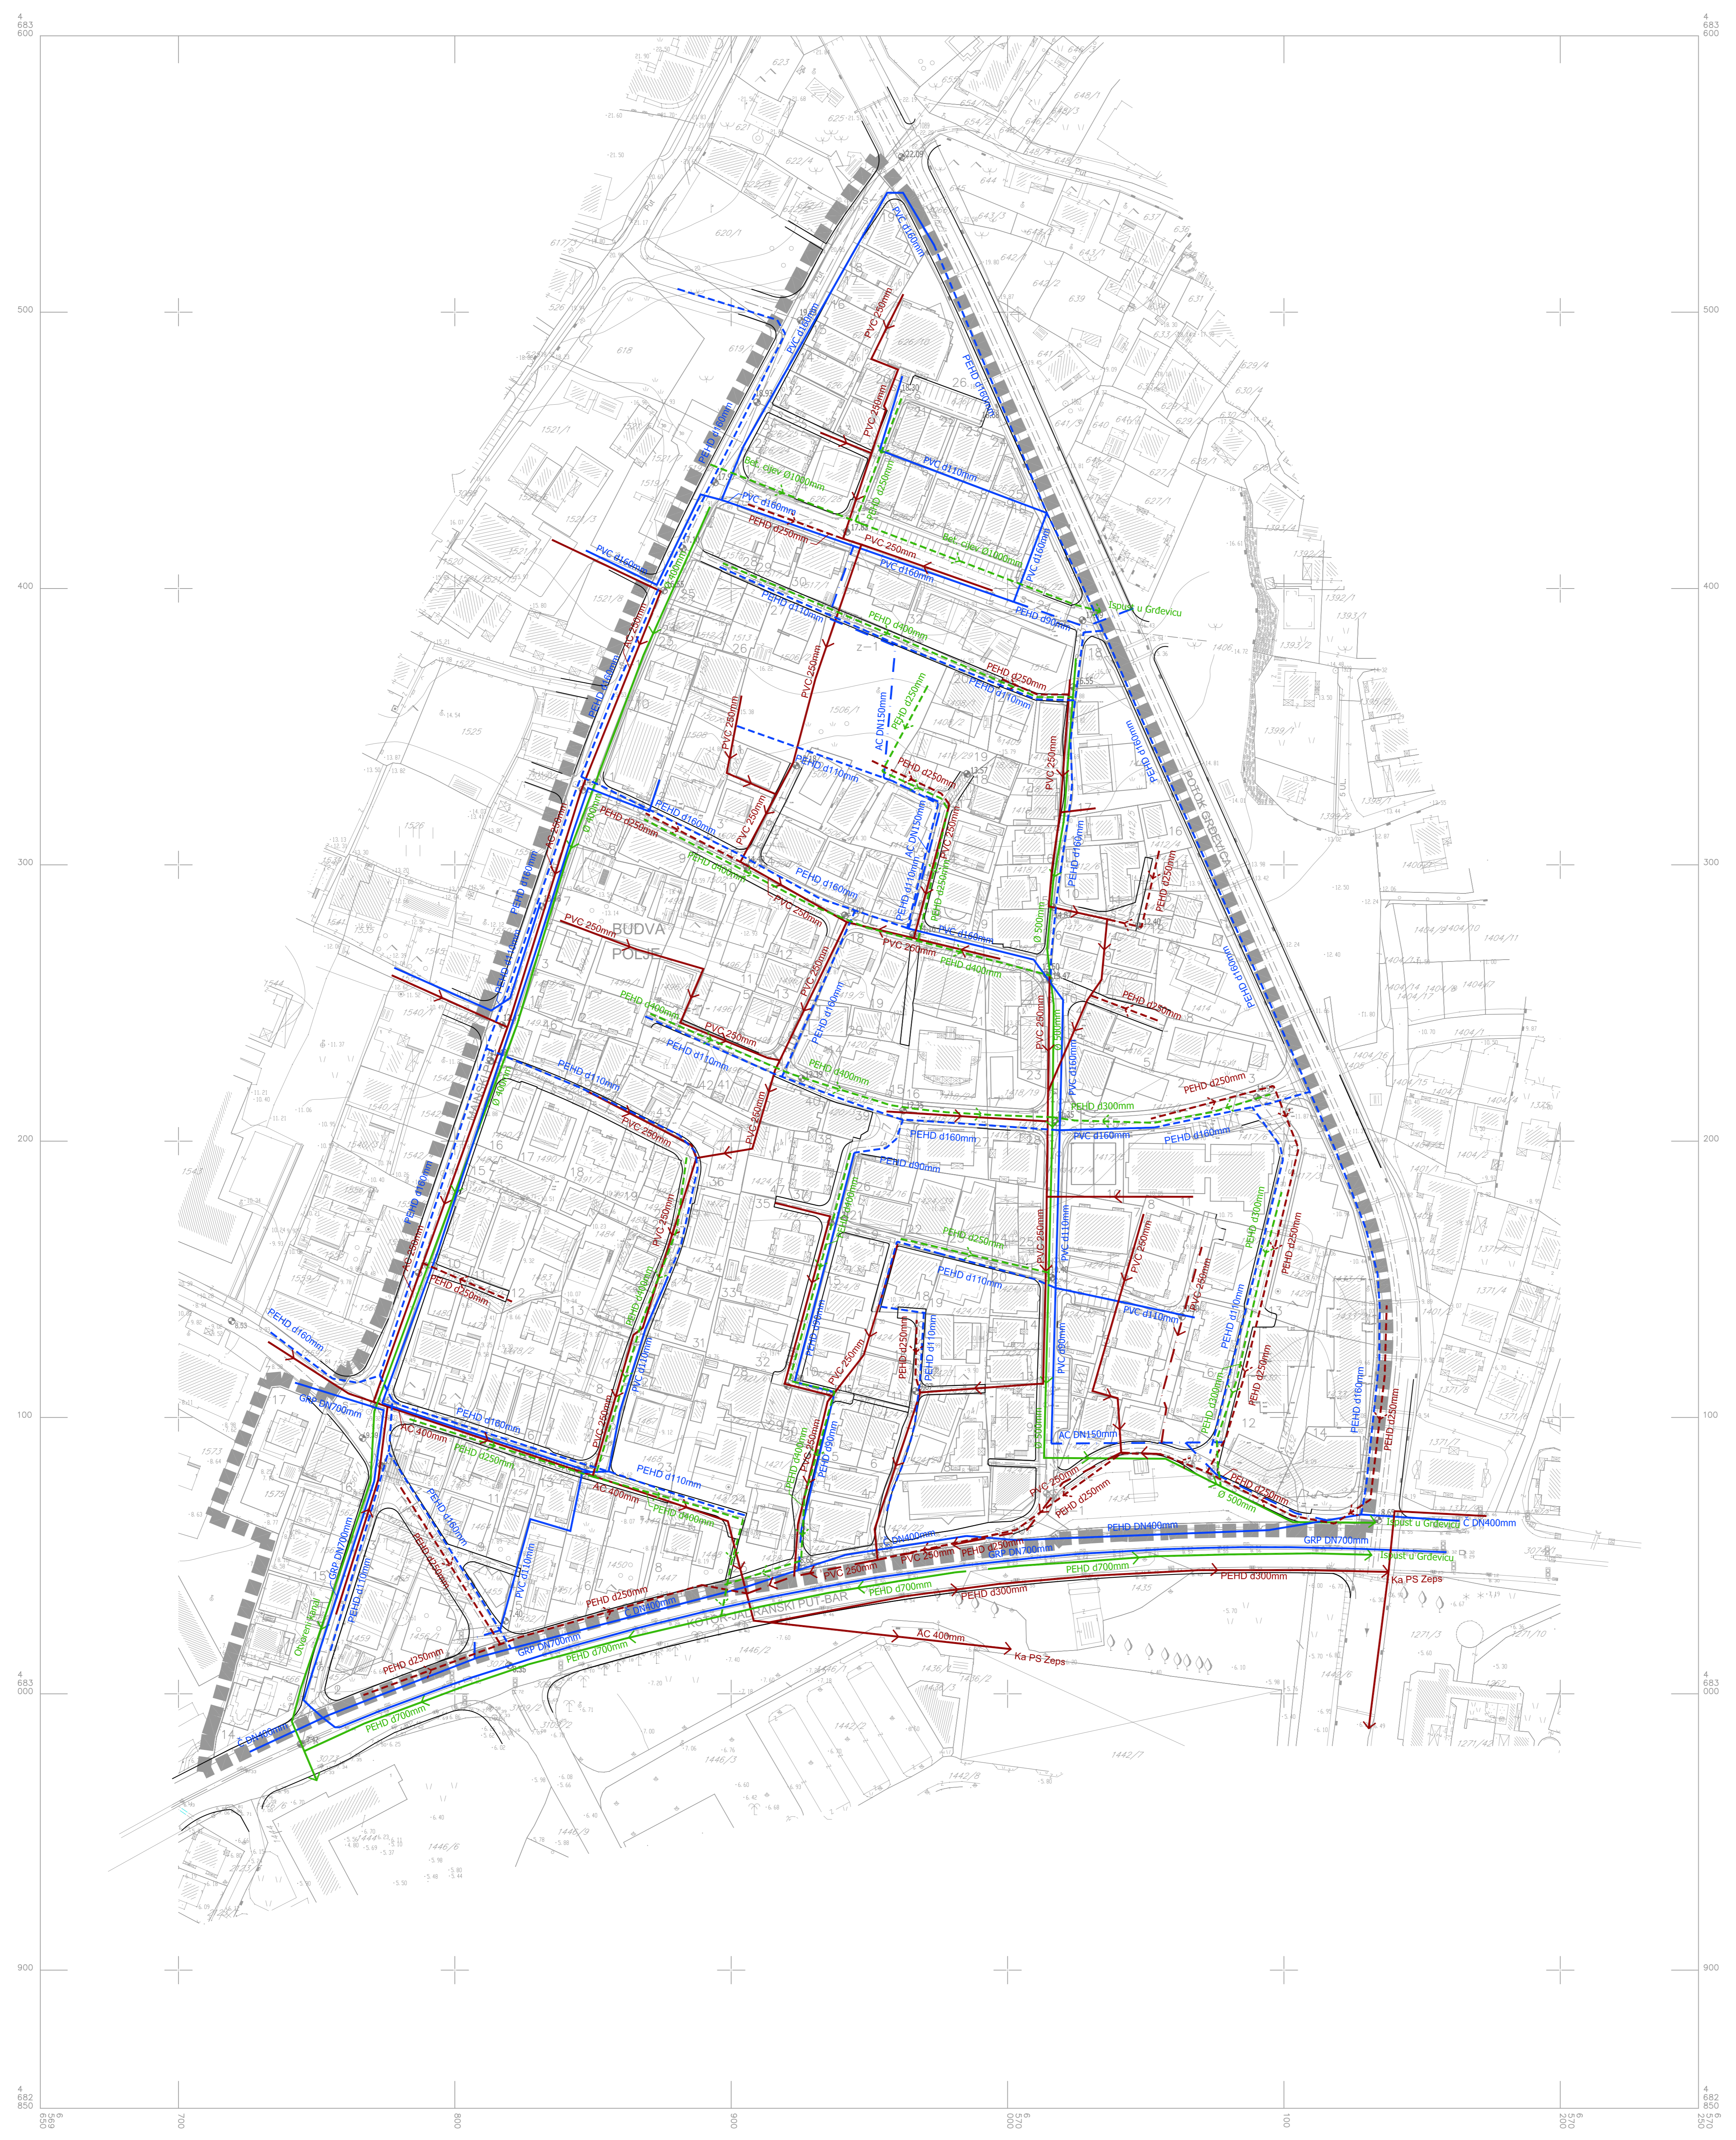

list 13.

**PLANIRANO STANJE
HIDROTEHNIČKA
INFRASTRUKTURA
R 1:1000**